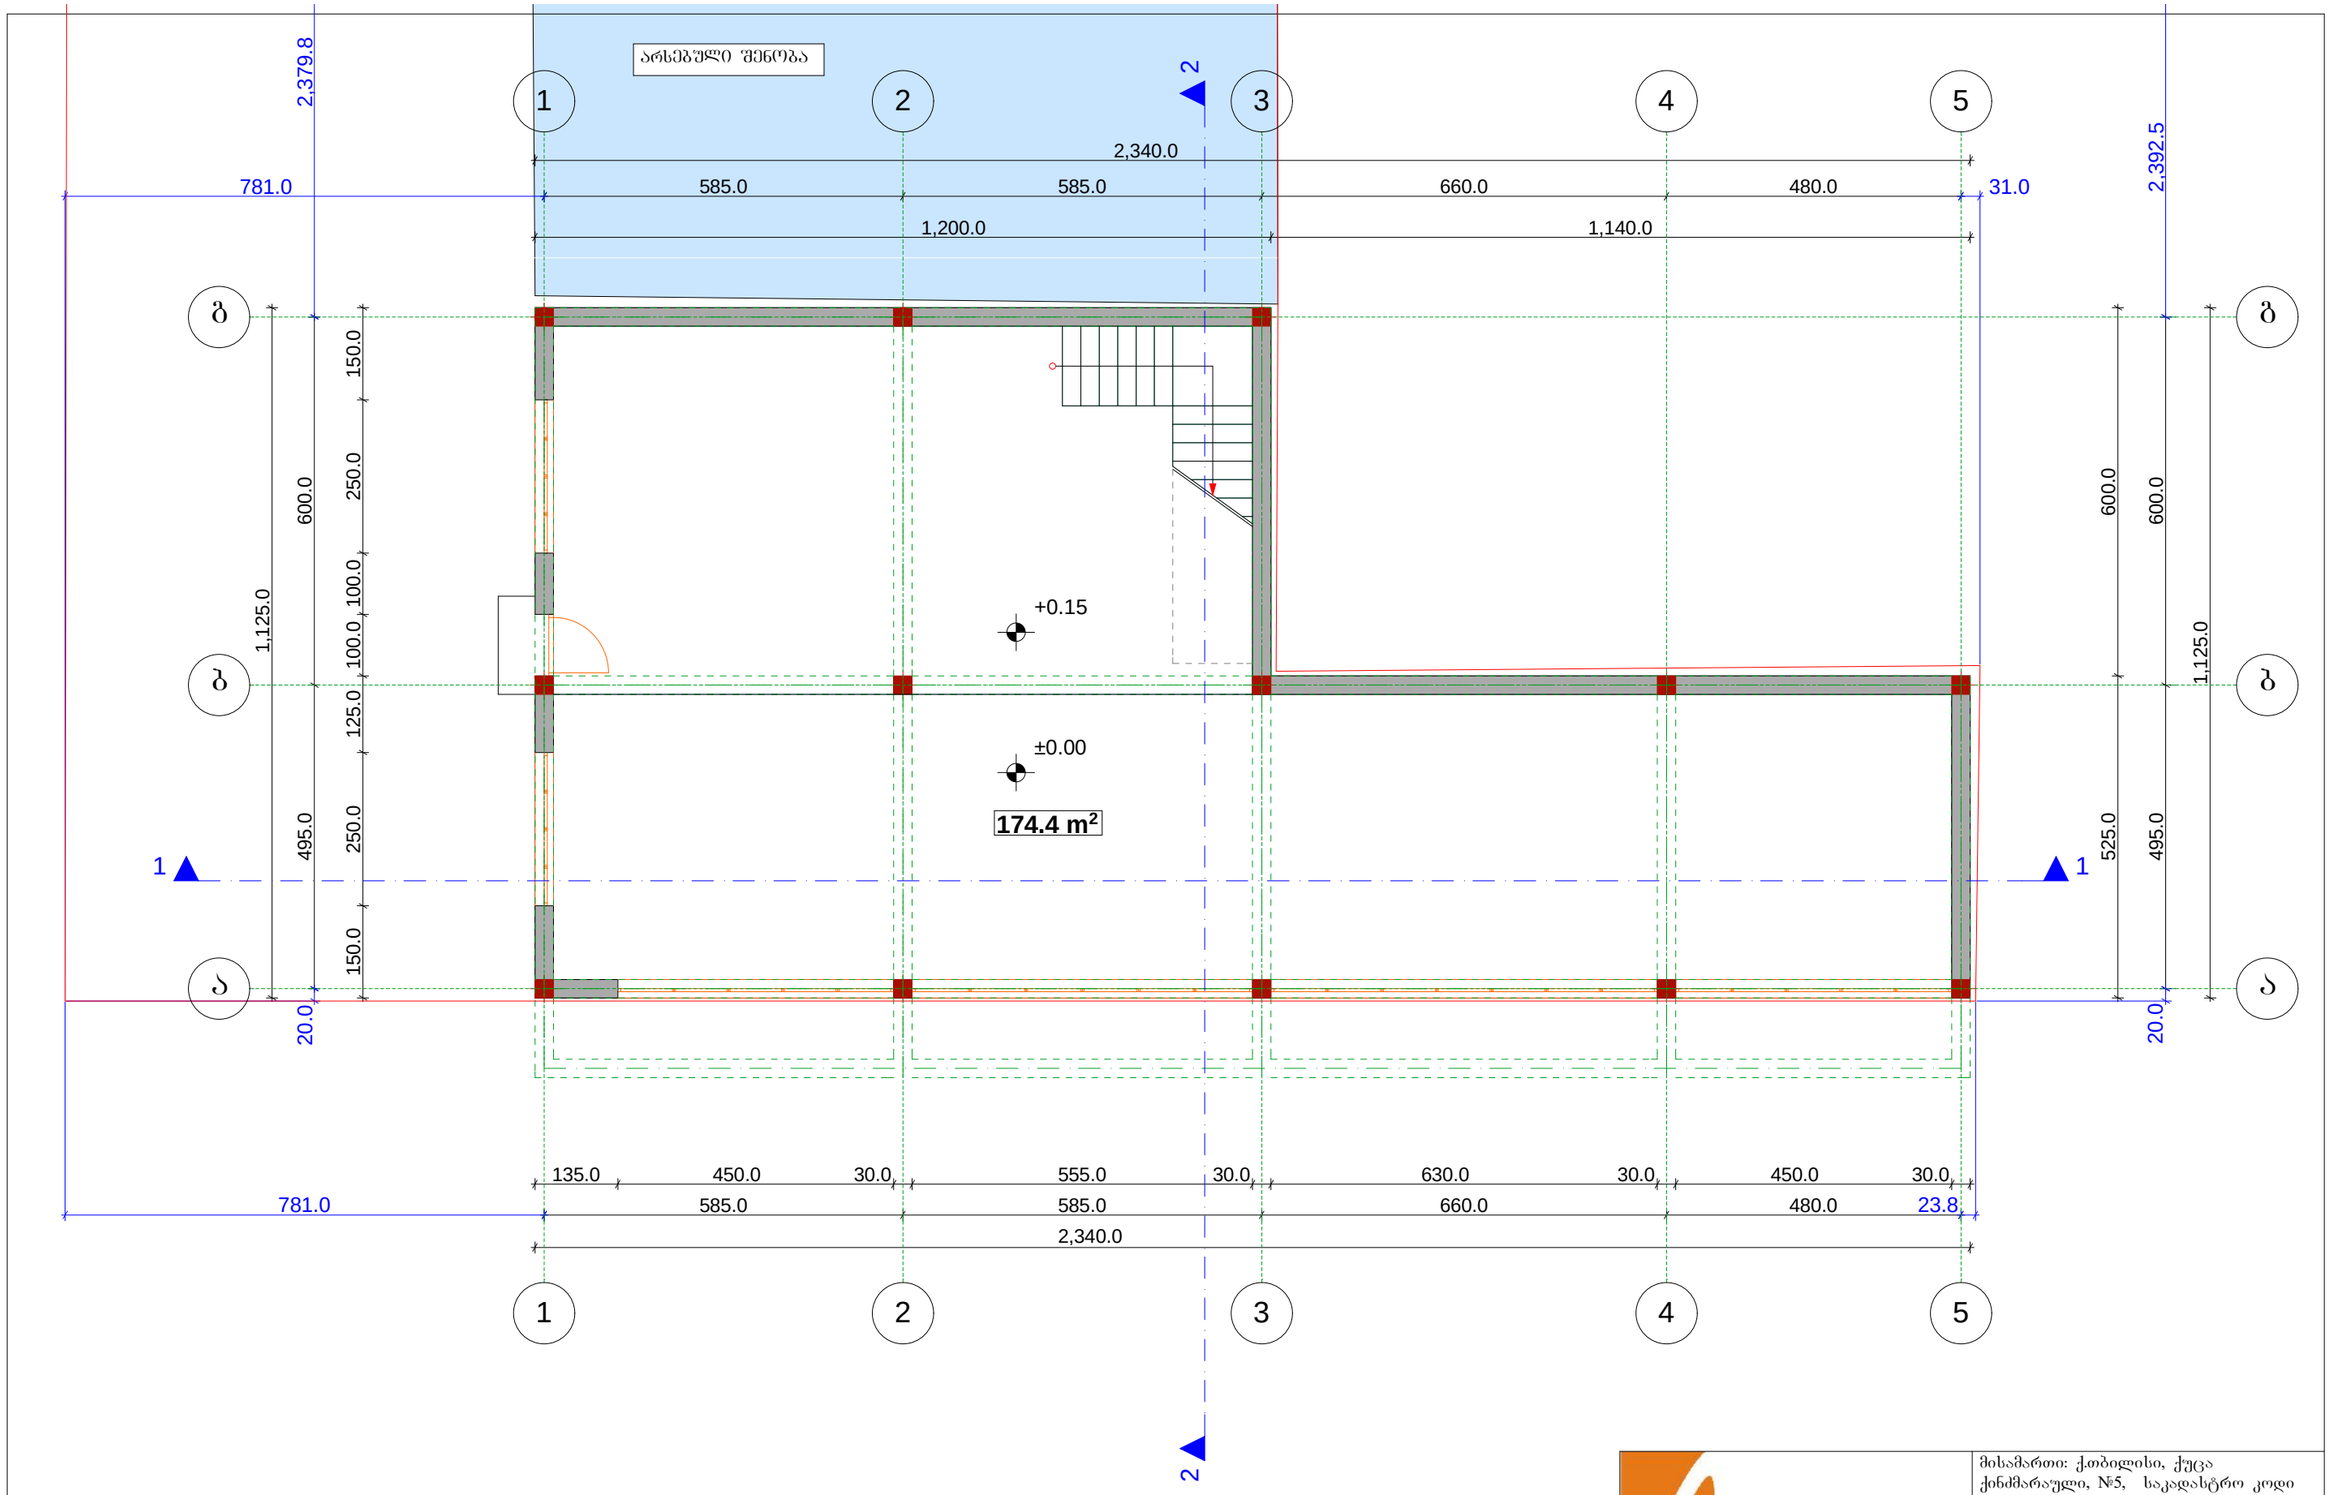

Art line ARCHITECTS GROUP	შპს. "არტ ლაინი"	მისამართი: ქობილისი, ქუცა ქინძმარაული, №5, საკადასტრო კოდი 01.19.33.001.504	
დირექტორი	მ. ბაიდარაშვილი	არქიტექტურული ნაწილი	2014წ
არქიტექტორი	ე. სტარუხინა	გეგმა 0.00 ნიშნულზე	სტადია / ფურცელი / ფურც.რაოდ. / მასშტაბი
			პრ. / 1:100

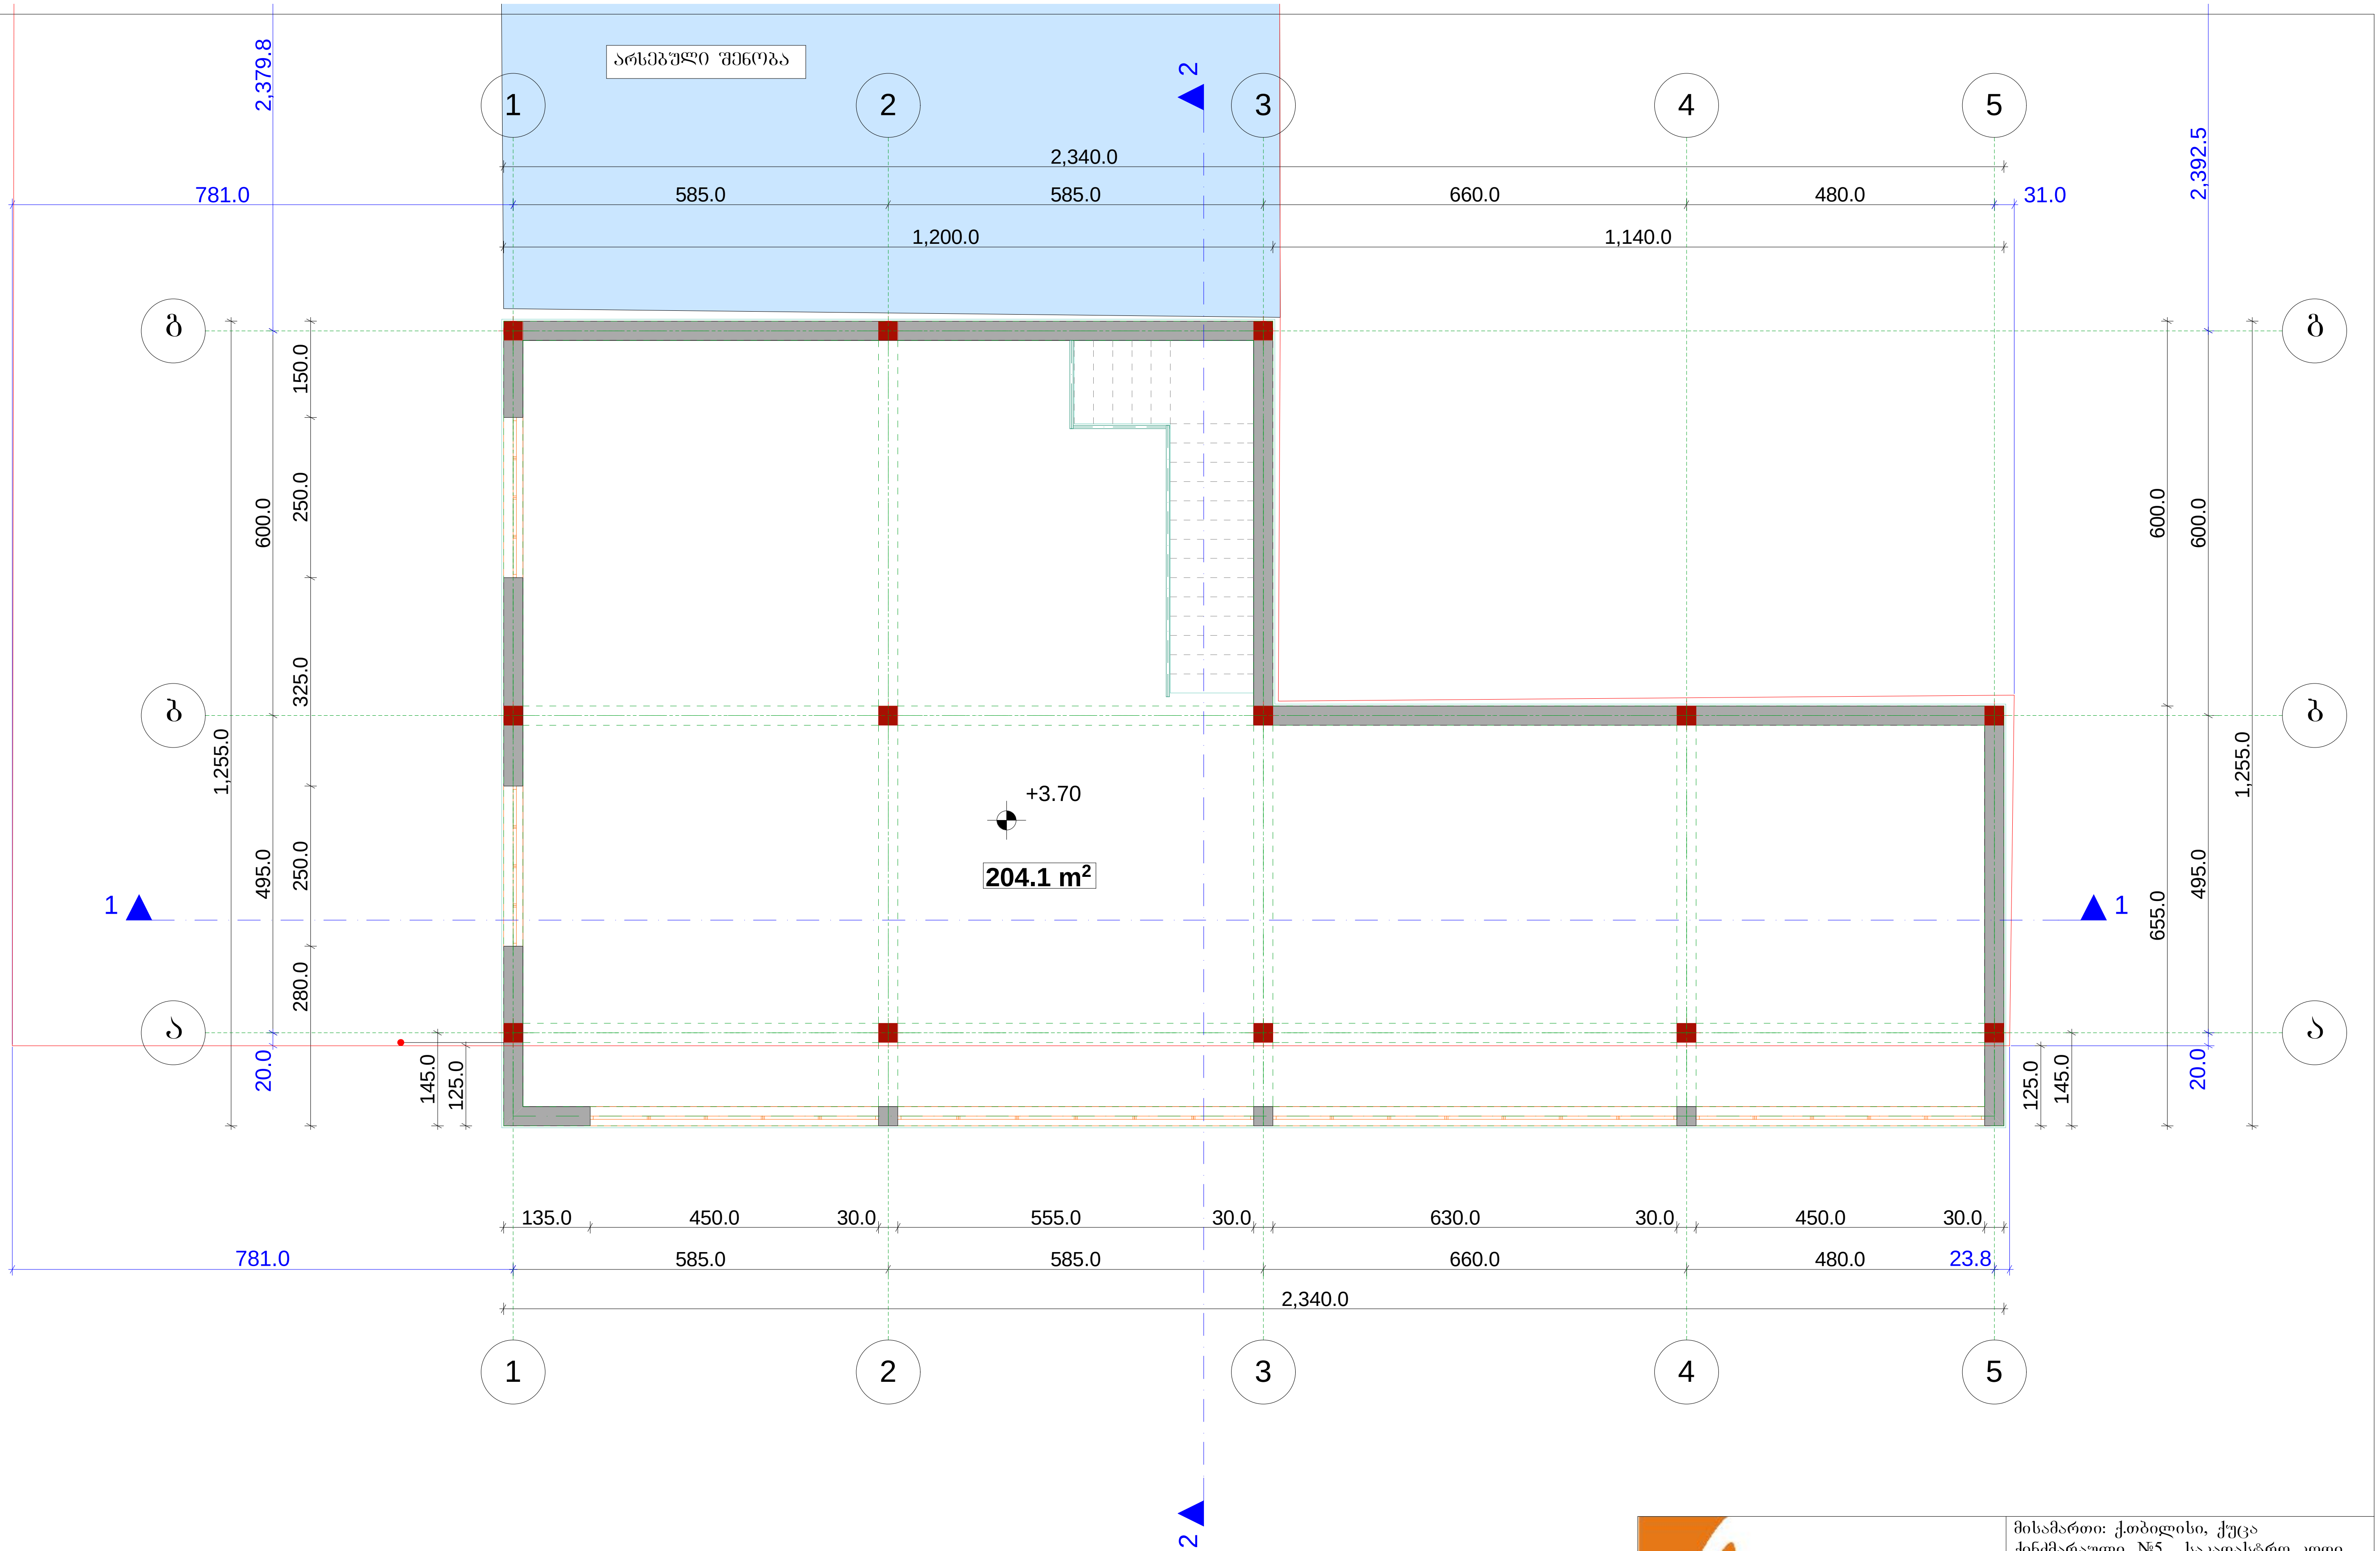

Art line ARCHITECTS GROUP		შპს. "არტ ლაინი"	მისამართი: ქ.თბილისი, ქუჩა ქინძმარაული, №5, საკადასტრო კოდი 01.19.33.001.504
			არქიტექტურული ნაწილი — 2014წ
დირექტორი		მ. ბაიდარაშვილი	გეგმა +3.70 ნიშნულზე
არქიტექტორი		ე. სტარუხინა	

სტადია	ფურცელი	ფურც.რაოდ.	მასშტაბი
პრ.			1:100

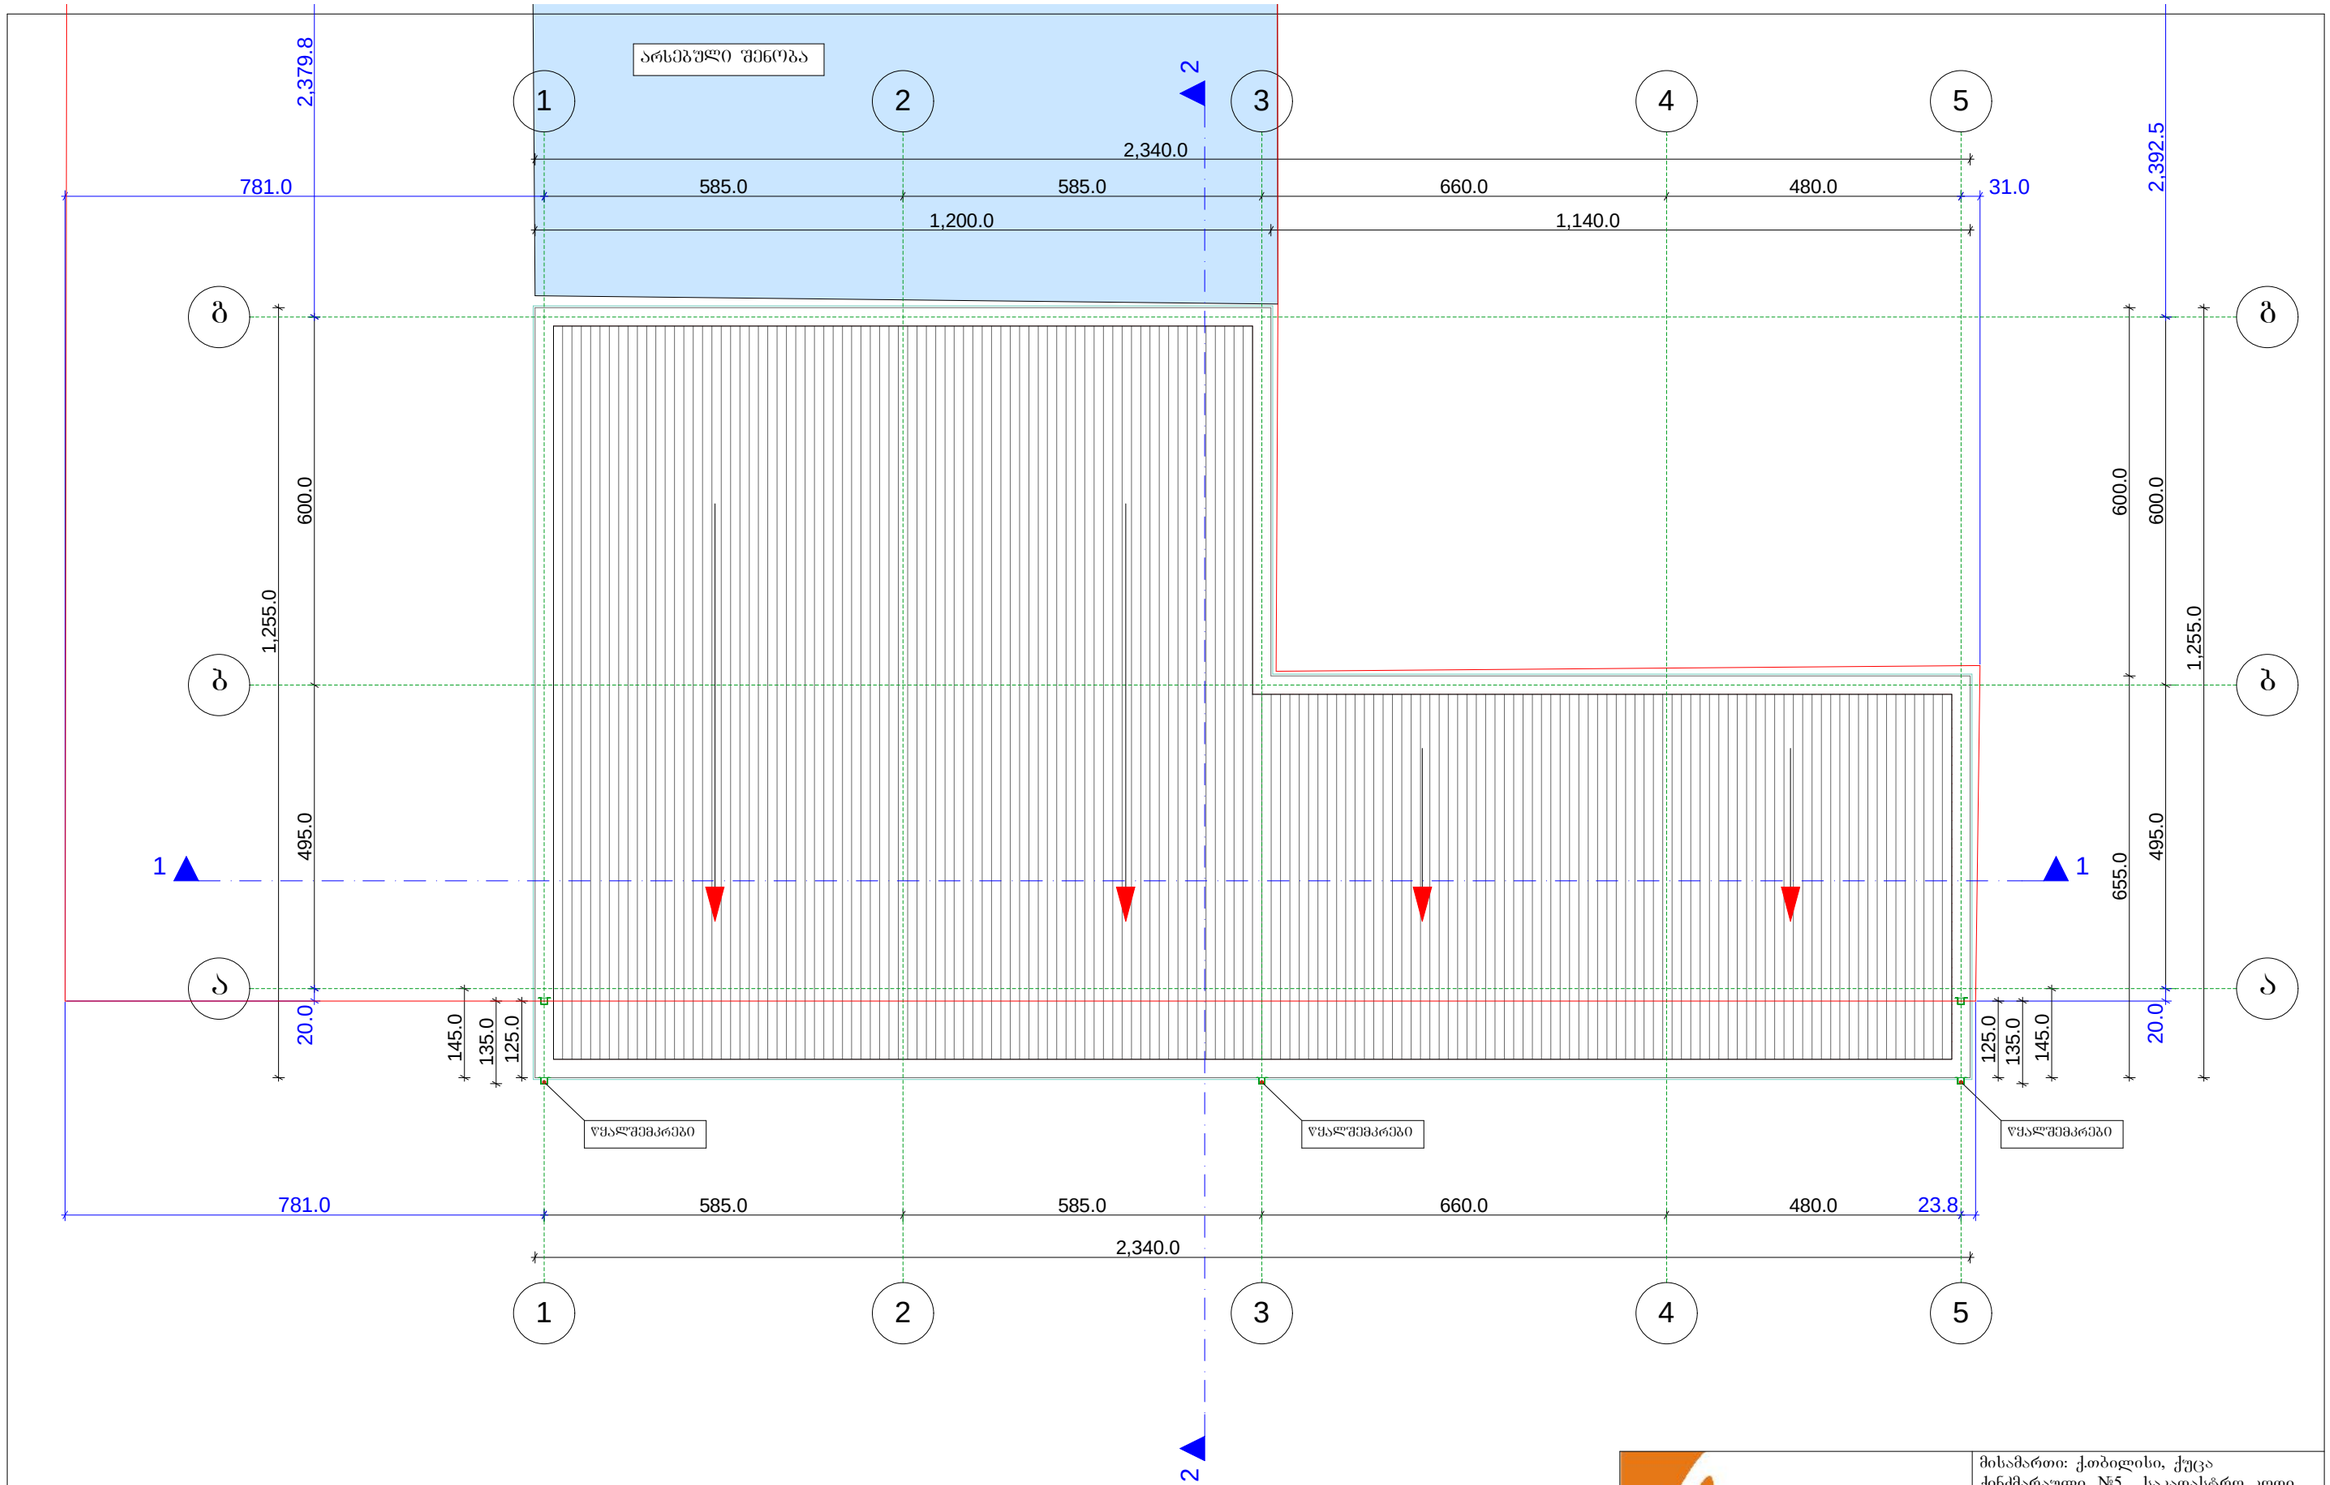

Art line ARCHITECTS GROUP შპს. "არტ ლაინი"			მისამართი: ქ.თბილისი, ქუცა ქინქმარაული, №5, საკადასტრო კოდი 01.19.33.001.504
			არქიტექტურული ნაწილი — 2014წ
დირექტორი		მ. ბაიდარაშვილი	სახშრავის გეგმა
არქიტექტორი		ე. სტარუხინა	სტადია: პრ. · ფურცელი: · ფურცლების: · მასშტაბი: 1:100