თეთრი-მონაცისფრო ფერით შეღებილი კედელი

თეთრი ფერის მეტალოპლასტმასის ფანჯრები

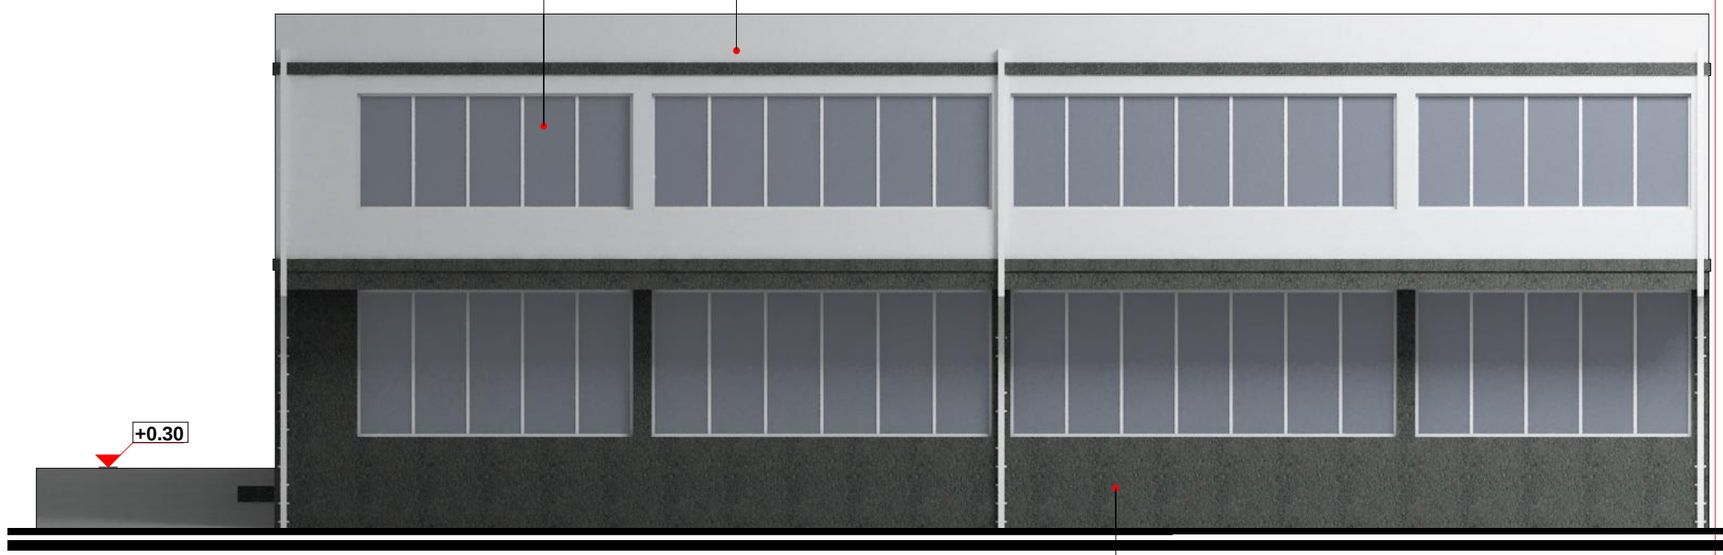

მუქი რუხი ფერით შეღებილი კედელი

Art line ARCHITECTS GROUP შპს. "არტ ლაინი"			მისამართი: ქ.თბილისი, ქუცა ქინძმარაული, №5, საკადასტრო კოდი 01.19.33.001.504
			არქიტექტურული ნაწილი / 2014წ
დირექტორი		მ. ბაიდარაშვილი	ფასადი 1-5 ღერძებში / სტადია / მუნიციპ. / ფურცლების რაოდ. / მასშტაბი
არქიტექტორი		ე. სტარუხინა	პრ. / 1:100

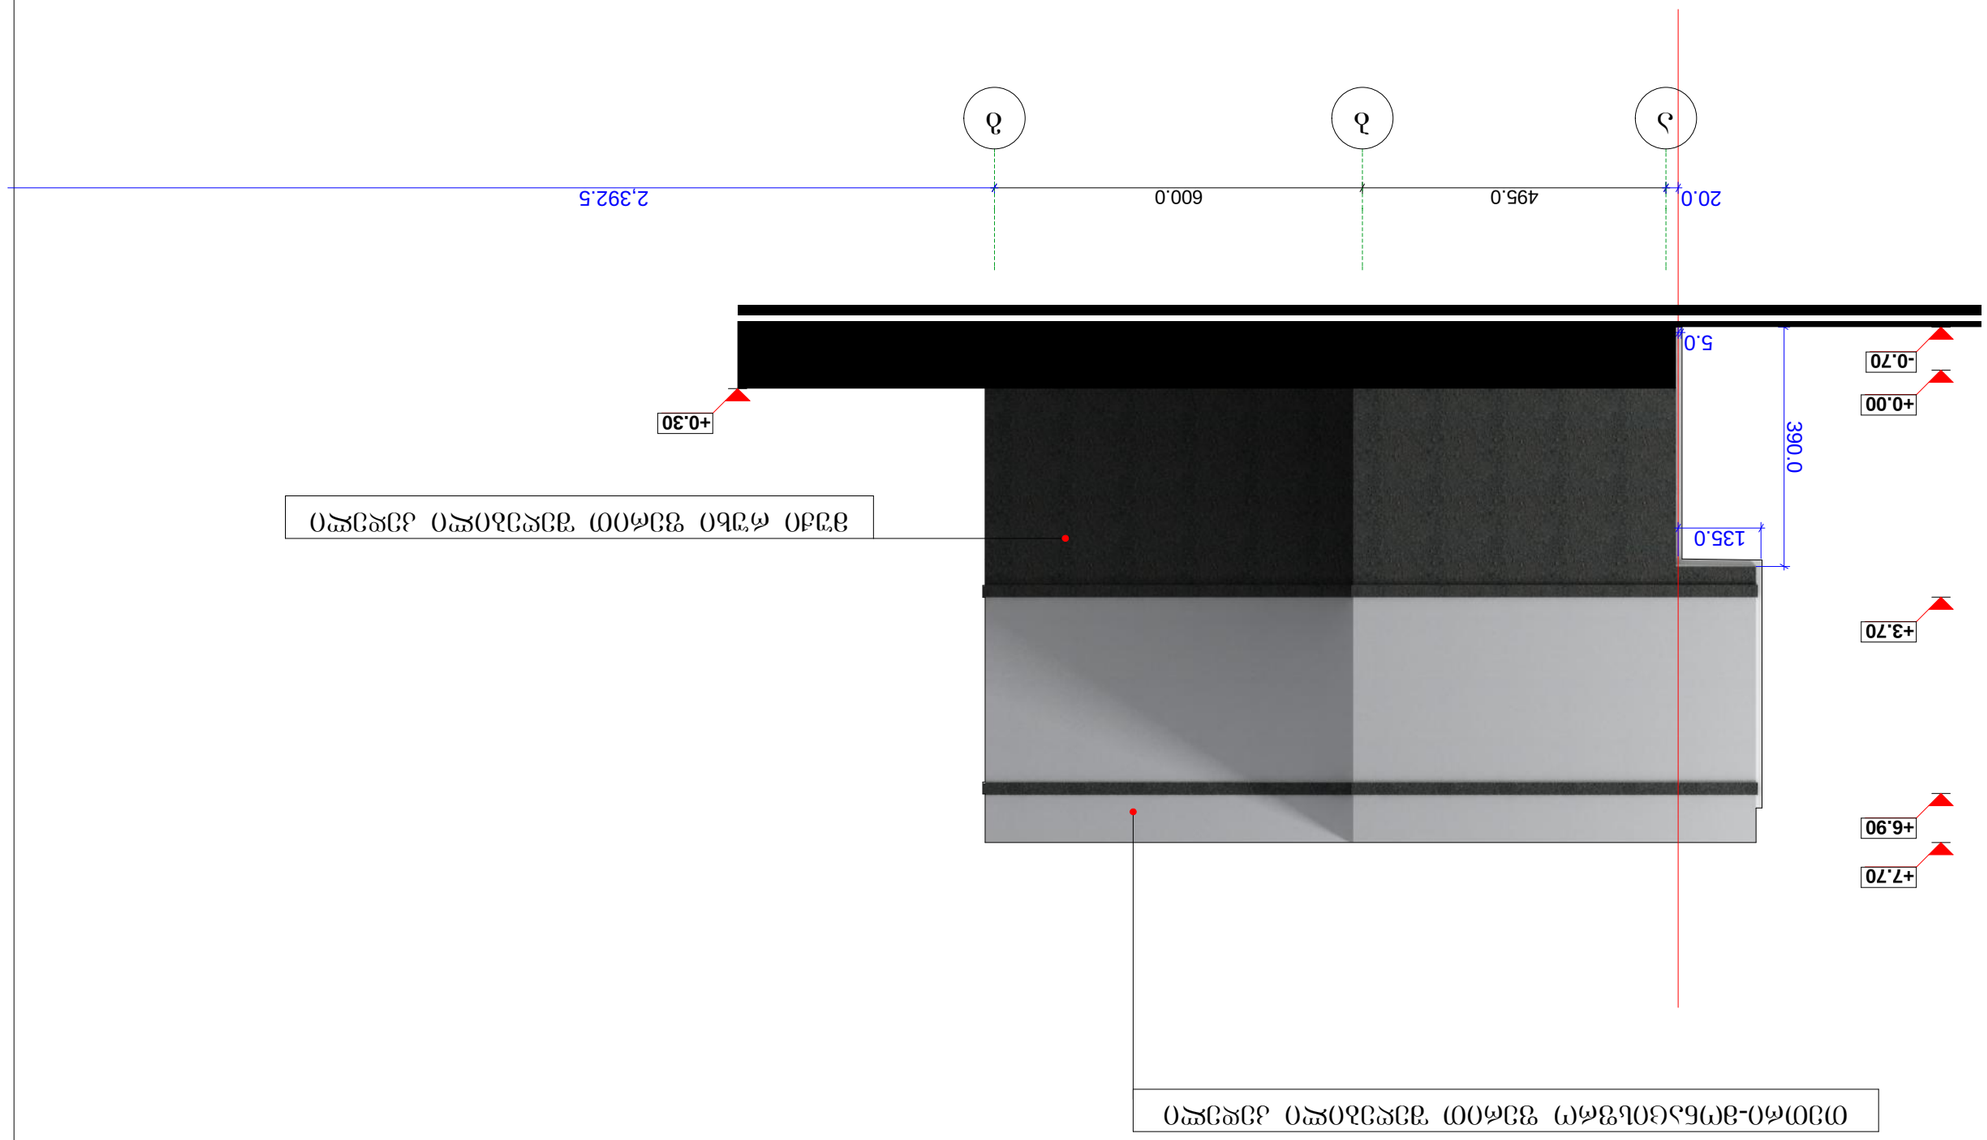










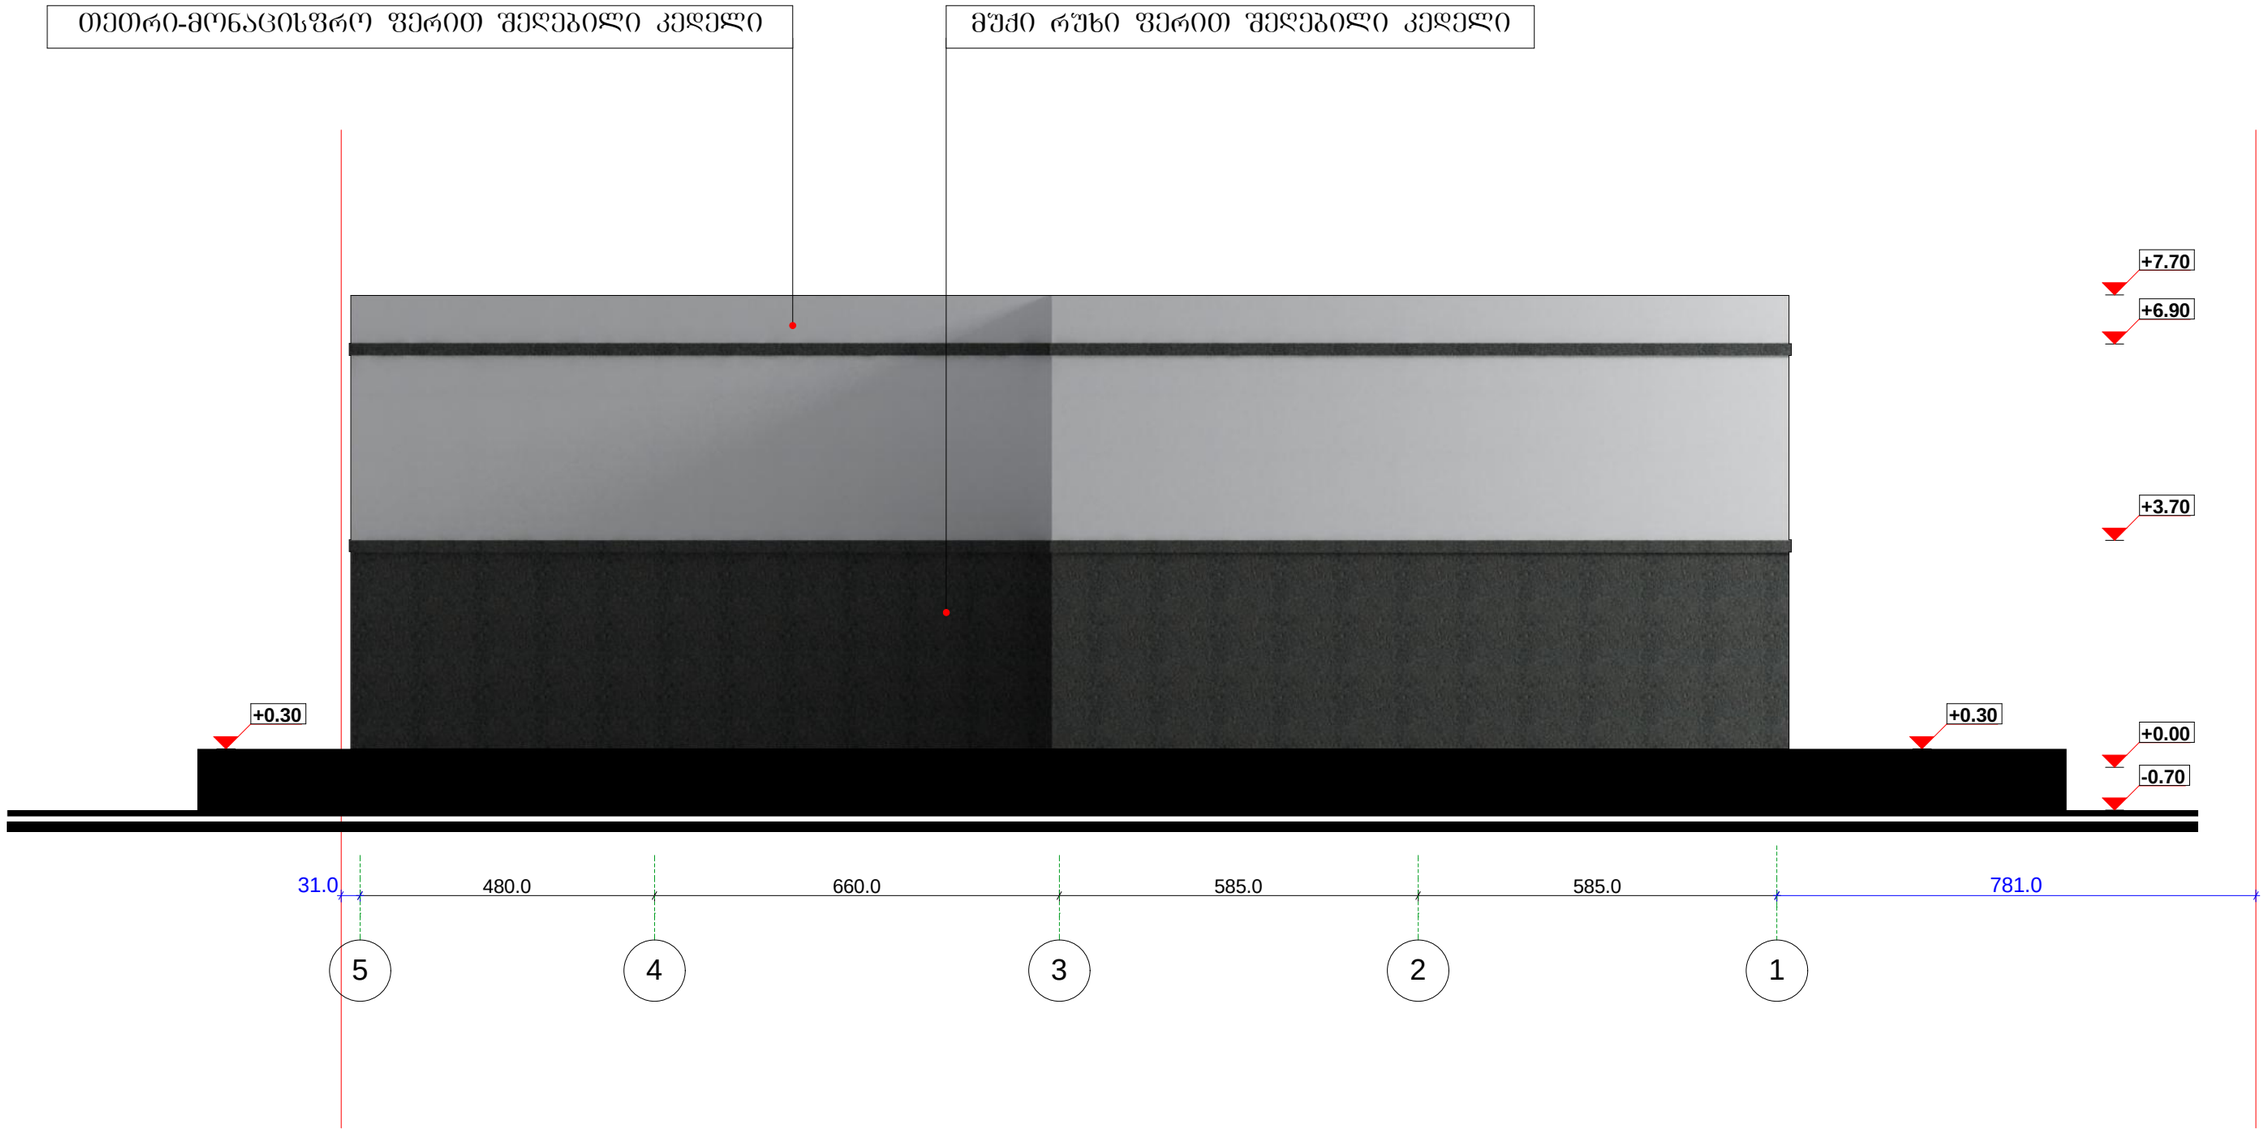

Art line ARCHITECTS GROUP	შპს. "არტ ლაინი"	მისამართი: ქ.თბილისი, ქუცა ქინძმარაული, №5, საკადასტრო კოდი 01.19.33.001.504	
		არქიტექტურული ნაწილი	2014წ
დირექტორი	მ. ბაიდარაშვილი	ფასადი 5-1 ღერძებში	სტადია / ფურცელი / ფურც.რაოდ. / მასშტაბი
არქიტექტორი	ე. სტარუხინა		პრ. / 1:100

თეთრი-მონაცისფრო ფერით შეღებილი კედელი

რუხი ფერის ლითონის კარი

მუქი რუხი ფერით შეღებილი კედელი

თეთრი-მონაცისფრო ფერით შეღებილი კედელი



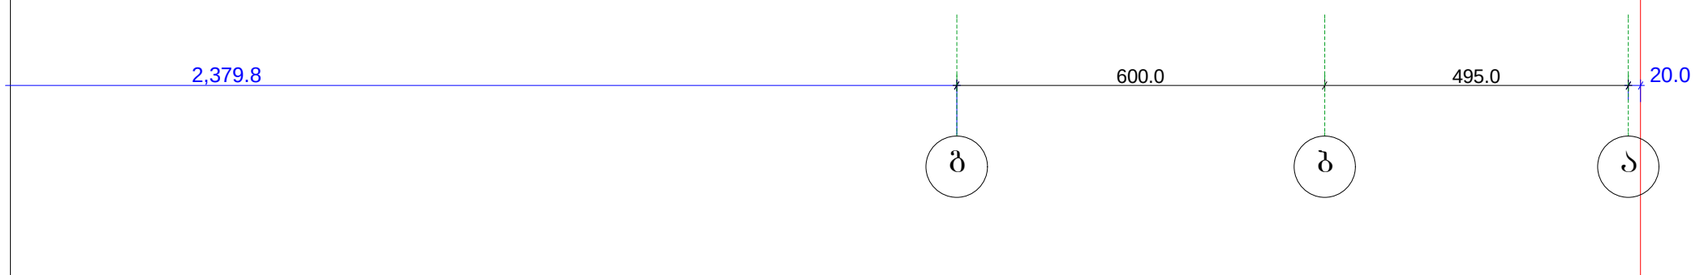

Art line ARCHITECTS GROUP	შპს. "არტ ლაინი"		
დირექტორი		მ. ბაიდარაშვილი	
არქიტექტორი		ე. სტარუხინა	

მისამართი: ქობილისი, ქუცა ქინძმარაული, №5, საკადასტრო კოდი 01.19.33.001.504

არქიტექტურული ნაწილი | 2014წ

ფასადი გ-ა ღერძებში

სტადია	ნამუშევარი	ფურცელი	ფურცლები
პრ.			1:100