
A ბლოკი. ავტოსადგომის გეგმა -2.70 ნიშნულზე. მ. 1:100

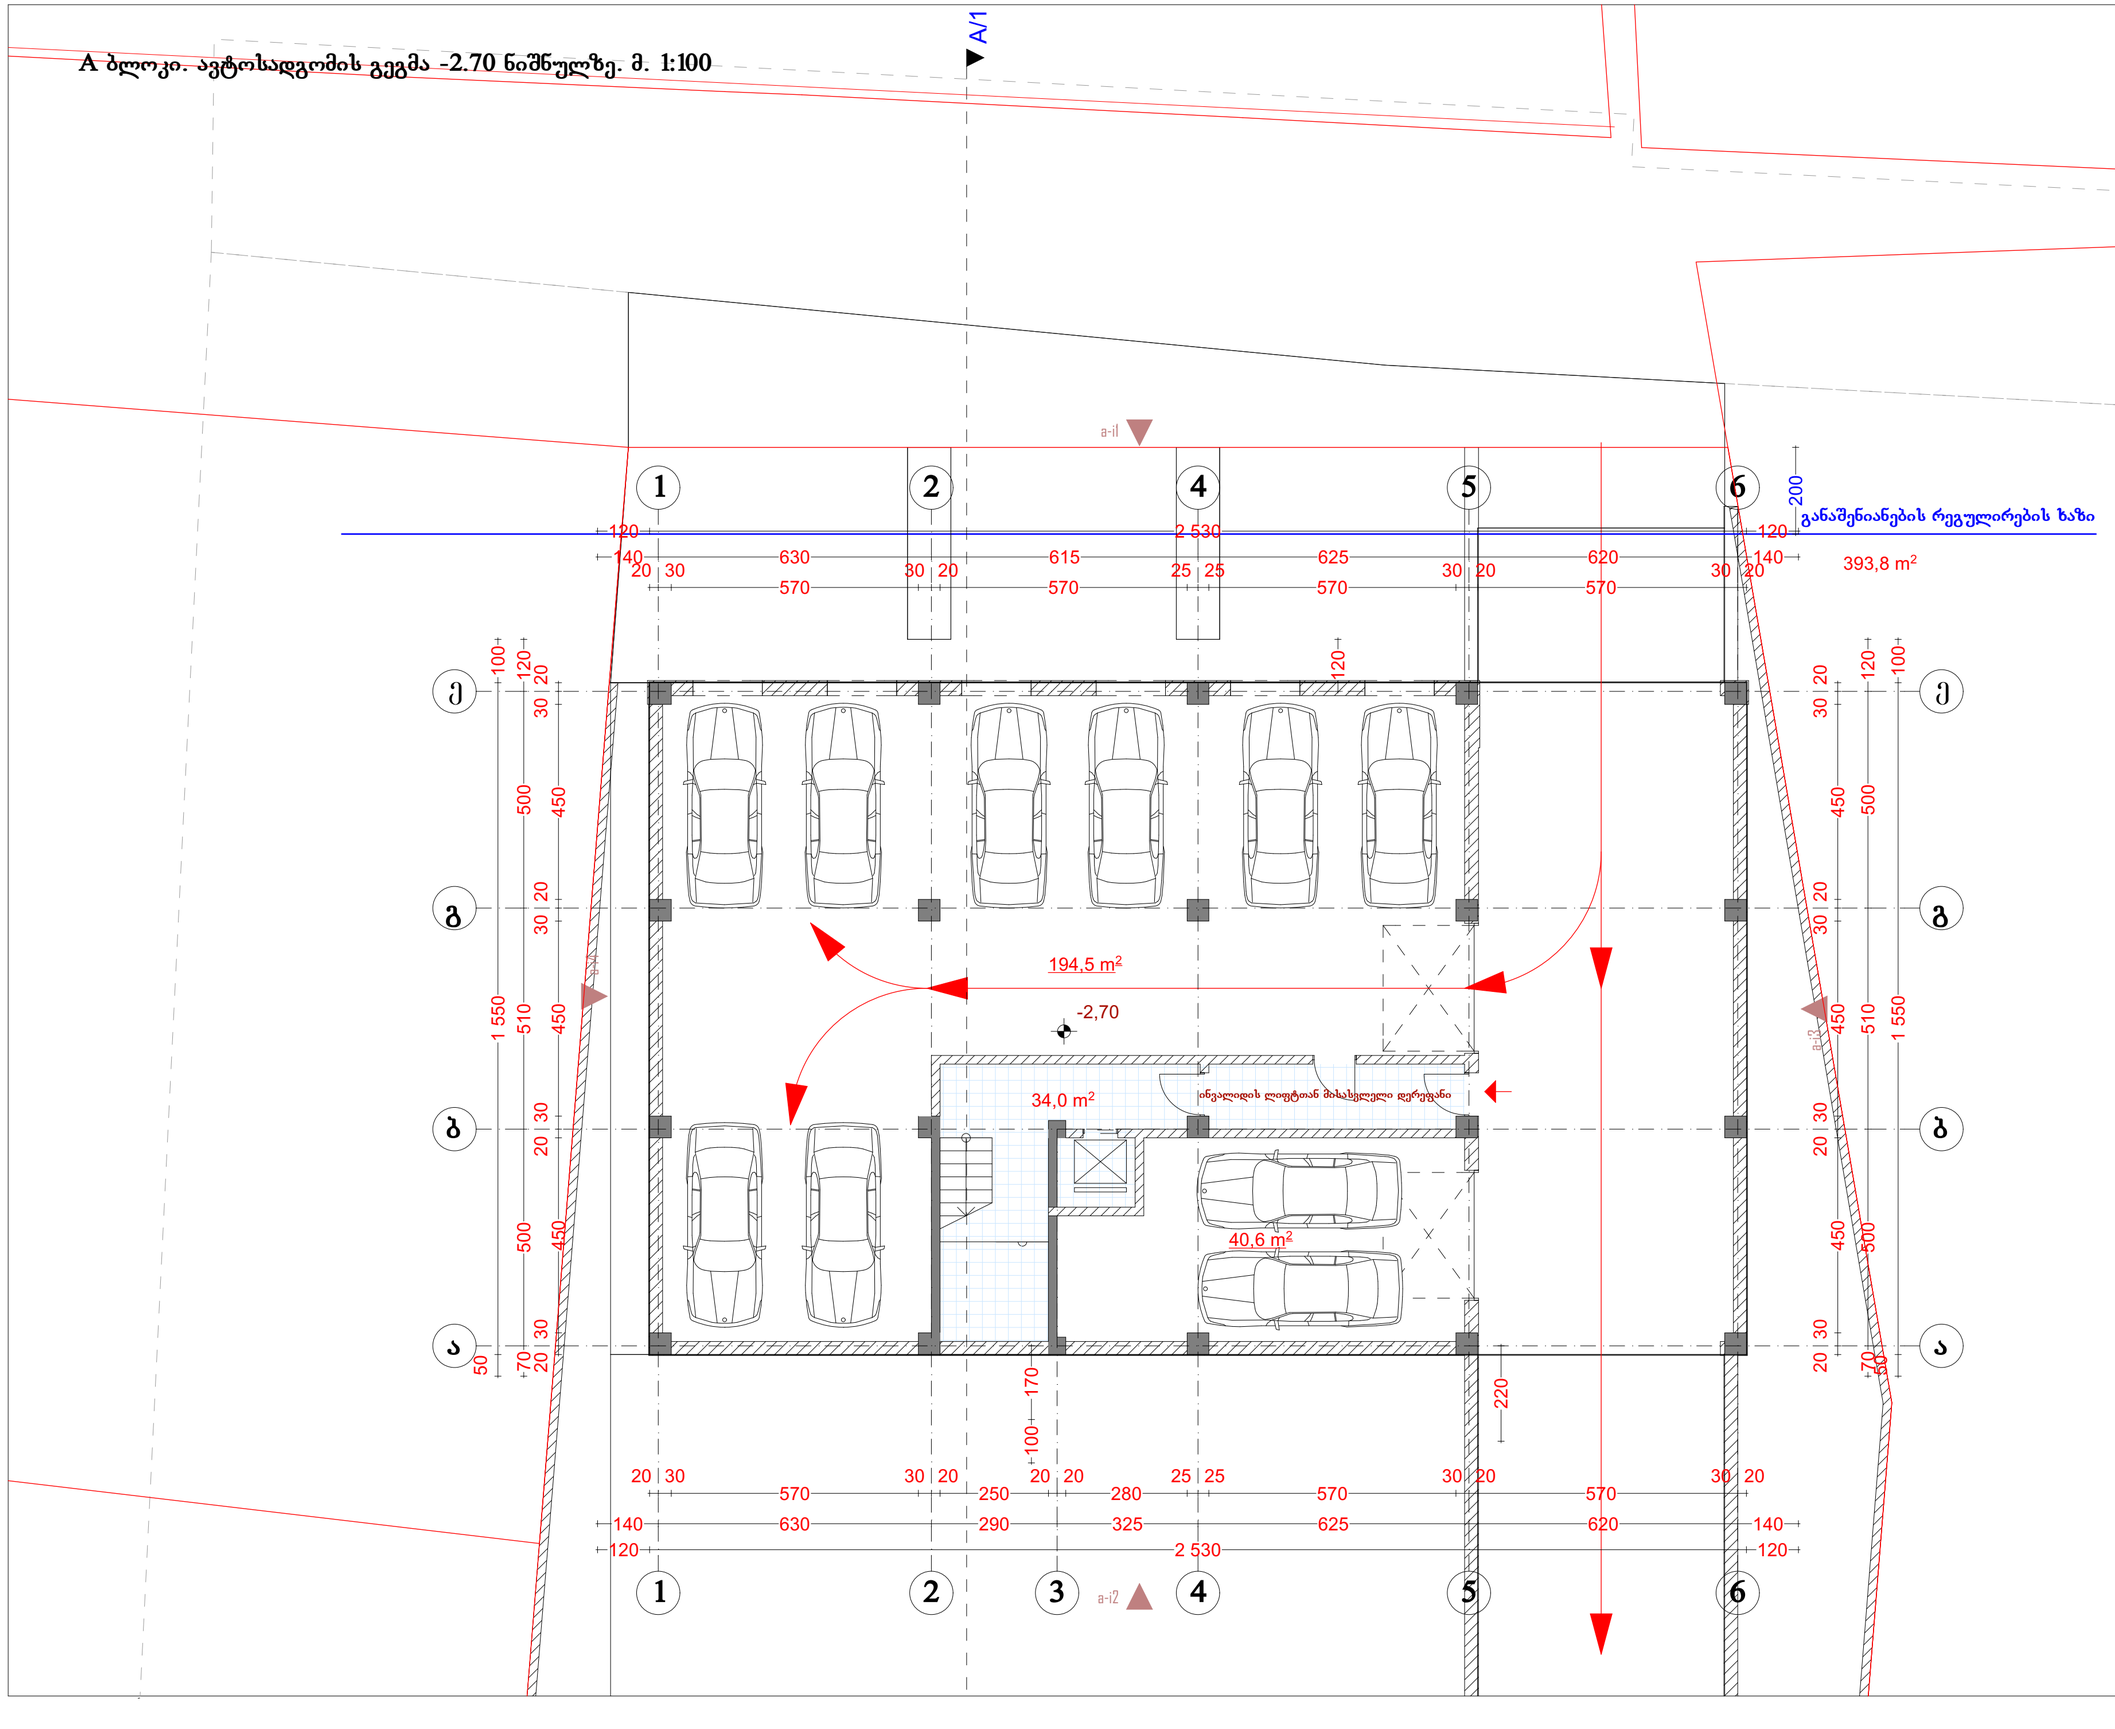



მოშენების ფართობი

ექსპლიკაცია:

მოშენების ფართობი: 393,8 მ²
კიბის უჯრედების და სადარბაზოს ფართობი: 34,00 მ²
ავტოსადგომის ფართობი: 235,00 მ²

პირობითი აღნიშვნები:

- წითელი ხაზი
- შენობაში შესასვლელი
- რეგულირების ხაზი
- ღერძის ხაზი

შენიშვნები:

AB5

შ. პ. ს. ეი ბი 5, არაგვისპირის ქ. 14, 0179 თბილისი

დირექტორი: დ. ლოსაბერიძე
არქიტექტორი: დ. ჭკუასელი
არქიტექტორი: დ. ლოსაბერიძე

დამკვეთი:

პროექტის სახელწოდება:
საცხოვრებელი სახლი
ქ.თბილისი, გორგასლის I ჩიხი #75ა

არქიტექტურული ნაწილი


ნახაზი:
A ბლოკი.ავტოსადგომის გეგმა

ფურცელი: A.01 (46)

მასშტაბი: 1:100, 1:500 ფორმატი: A2

31.12.2014

A ბლოკი. I სართულის გეგმა 0.00 ნიშნულზე. მ. 1:100

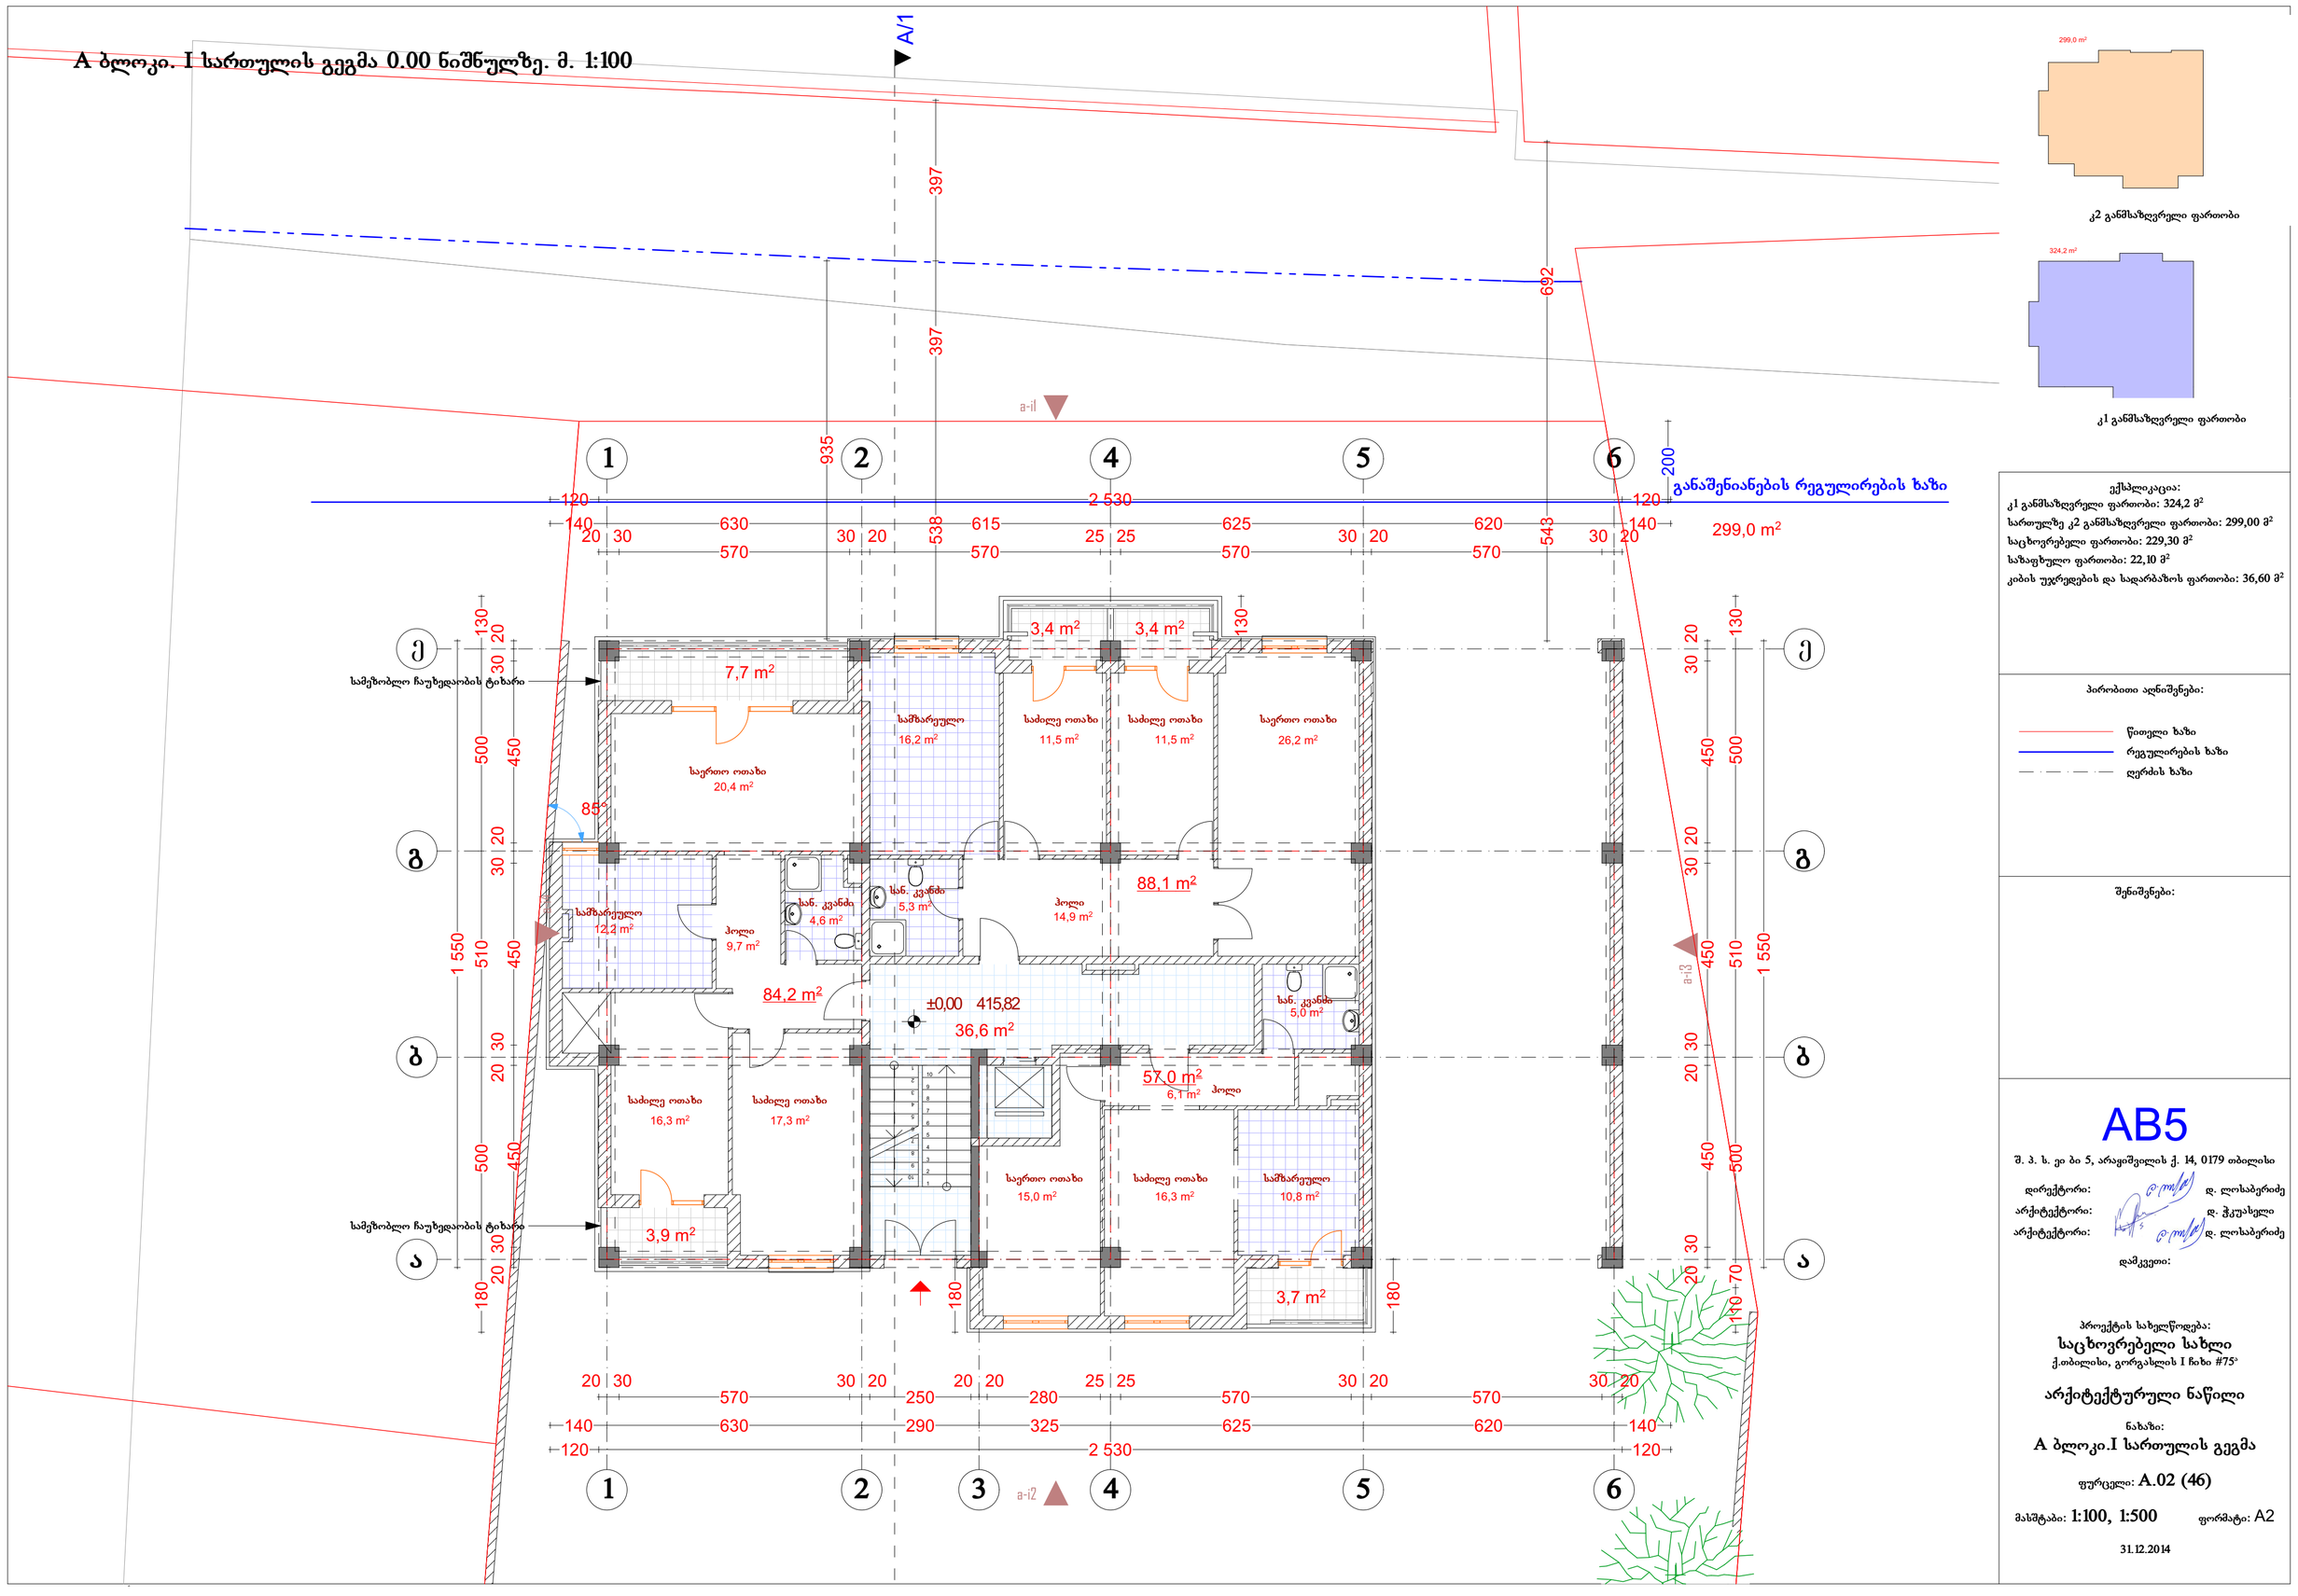

კ2 განმსაზღვრელი ფართობი

კ1 განმსაზღვრელი ფართობი

ექსპლიკაცია:
კ1 განმსაზღვრელი ფართობი: 324,2 მ²
სართულზე კ2 განმსაზღვრელი ფართობი: 299,00 მ²
საცხოვრებელი ფართობი: 229,30 მ²
საზაფხულო ფართობი: 22,10 მ²
კიბის უჯრედების და სადარბაზოს ფართობი: 36,60 მ²

პირობითი აღნიშვნები:

წითელი ხაზი
რეგულირების ხაზი
ღერძის ხაზი

შენიშვნები:

AB5

შ. პ. ს. ეი ბი 5, არაგიშვილის ქ. 14, 0179 თბილისი

დირექტორი: დ. ლოსაბერიძე
არქიტექტორი: დ. ჭკუასელი
არქიტექტორი: დ. ლოსაბერიძე

დამკვეთი:

პროექტის სახელწოდება:
საცხოვრებელი სახლი
ქ.თბილისი, გორგასლის I ჩიხი #75ა

არქიტექტურული ნაწილი


ნახაზი:
A ბლოკი.I სართულის გეგმა


ფურცელი: A.02 (46)

მასშტაბი: 1:100, 1:500 ფორმატი: A2

31.12.2014

A ბლოკი. II სართულის გეგმა +3.30 ნიშნულზე. მ. 1:100

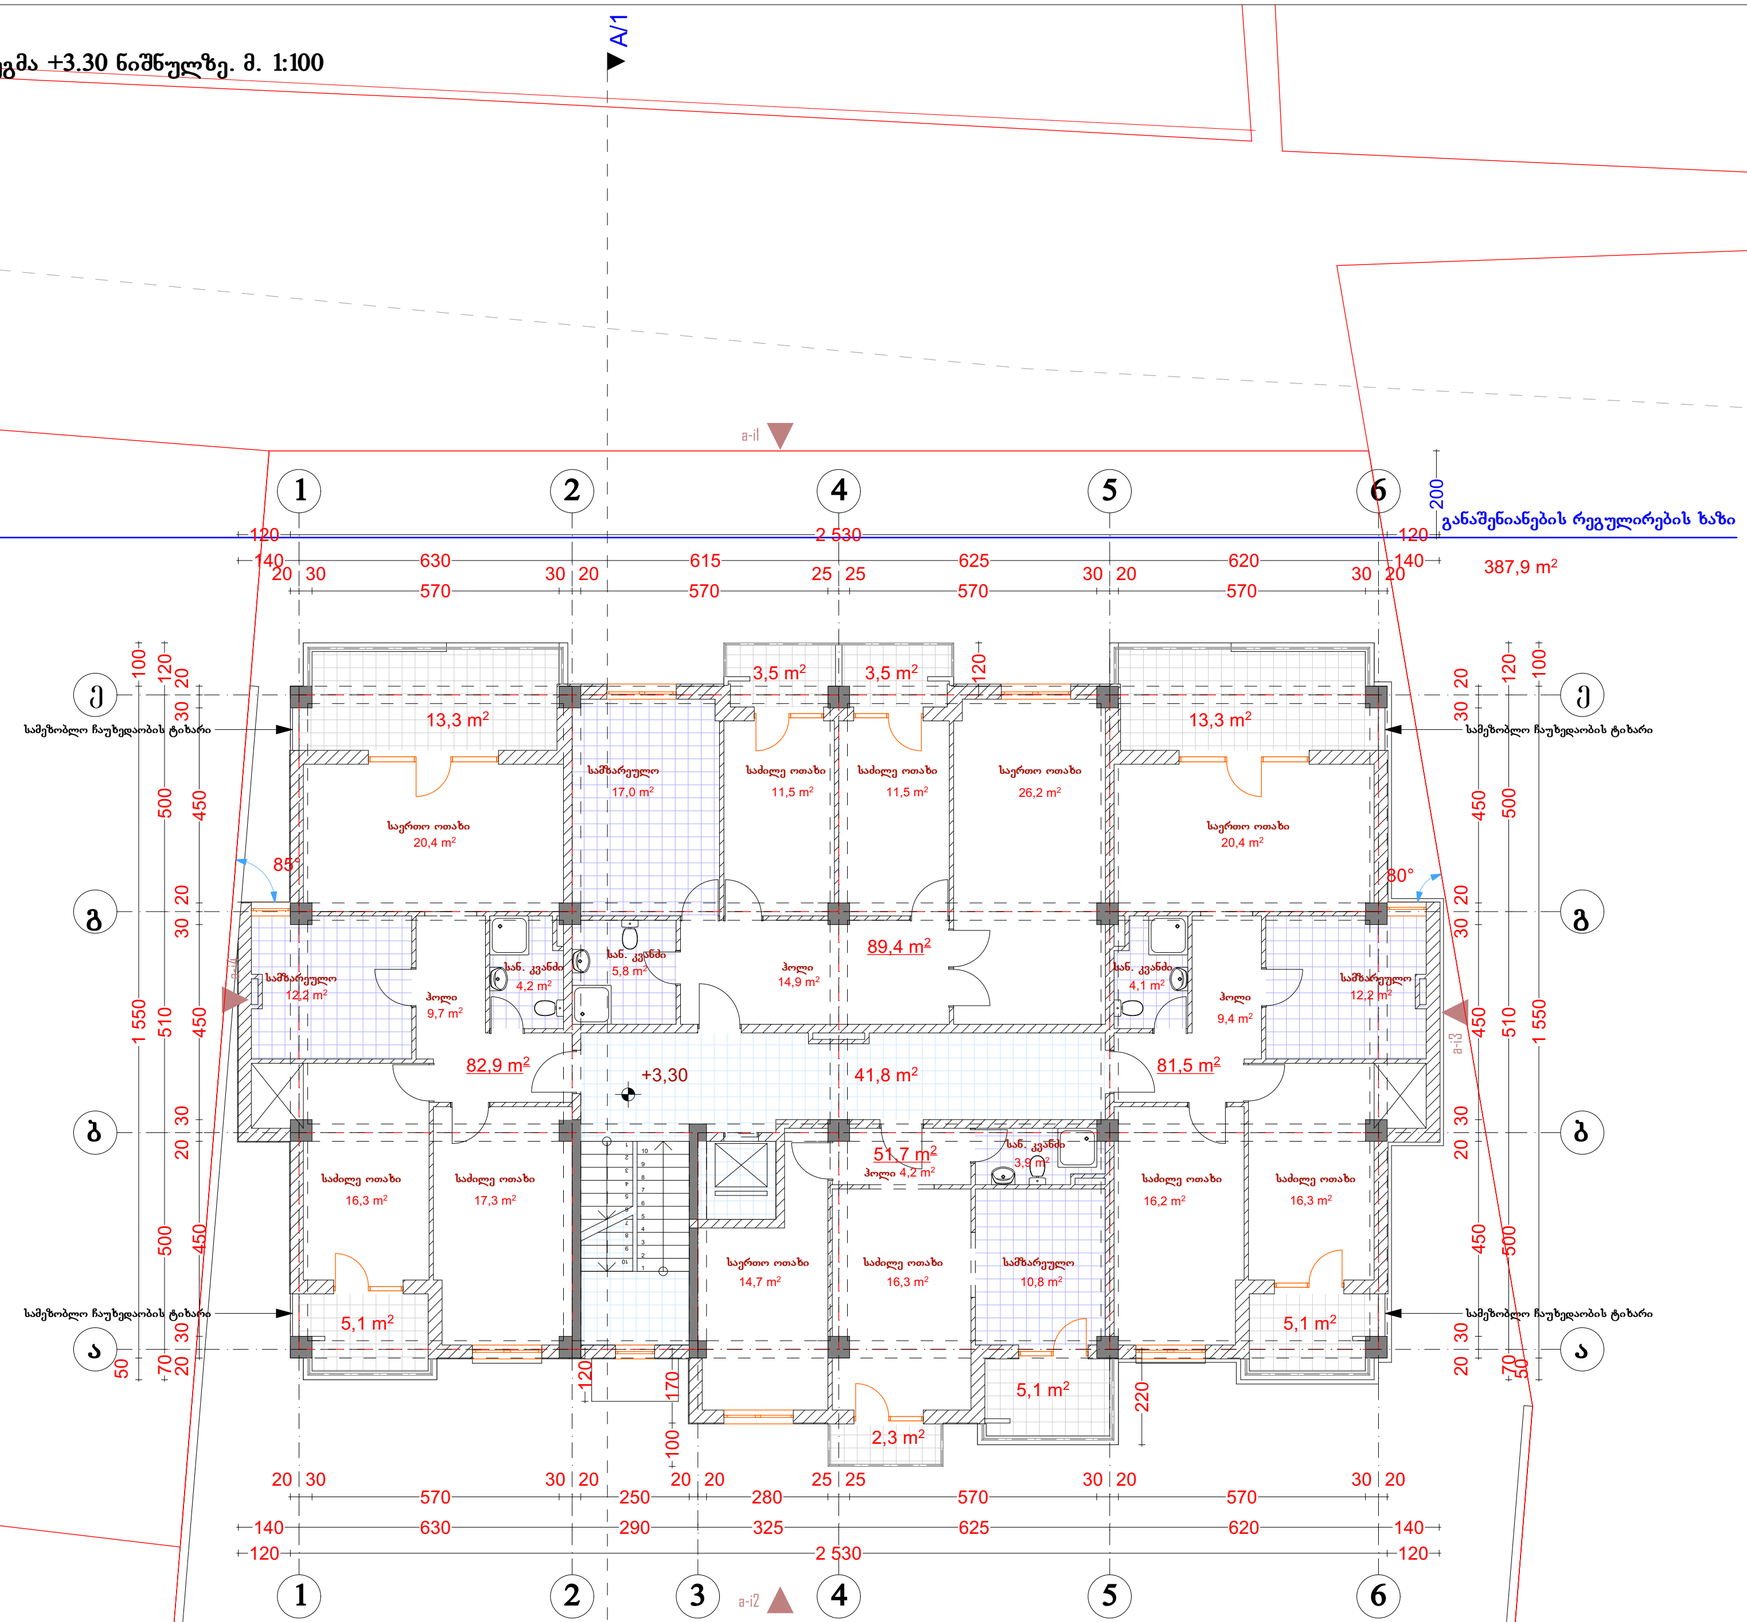

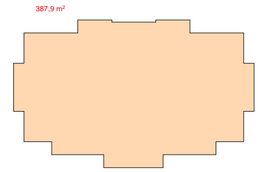

კ2 განმსაზღვრელი ფართობი

ექსპლიკაცია:

სართულზე კ2 განმსაზღვრელი ფართობი: 387,90 მ²
საცხოვრებელი ფართობი: 305,50 მ²
საზაფხულო ფართობი: 51,20 მ²
კიბის უჯრედების და სადარბაზოს ფართობი: 41,80 მ²

პირობითი აღნიშვნები:

წითელი ხაზი
რეგულირების ხაზი
ღერძის ხაზი

შენიშვნები:

AB5

შ. პ. ს. ეი ბი 5, არაგვისპირის ქ. 14, 0179 თბილისი

დირექტორი: დ. ლოსაბერიძე
არქიტექტორი: დ. ჭკუასელი
არქიტექტორი: დ. ლოსაბერიძე
დამკვეთი:

პროექტის სახელწოდება:
საცხოვრებელი სახლი
ქ.თბილისი, გორგასლის I ჩიხი #75ა

არქიტექტურული ნაწილი


ნახაზი:
A ბლოკი.II სართულის გეგმა

ფურცელი: A.03 (46)

მასშტაბი: 1:100, 1:500 ფორმატი: A2

31.12.2014

A ბლოკი. III სართულის გეგმა +6.60 ნიშნულზე. მ. 1:100

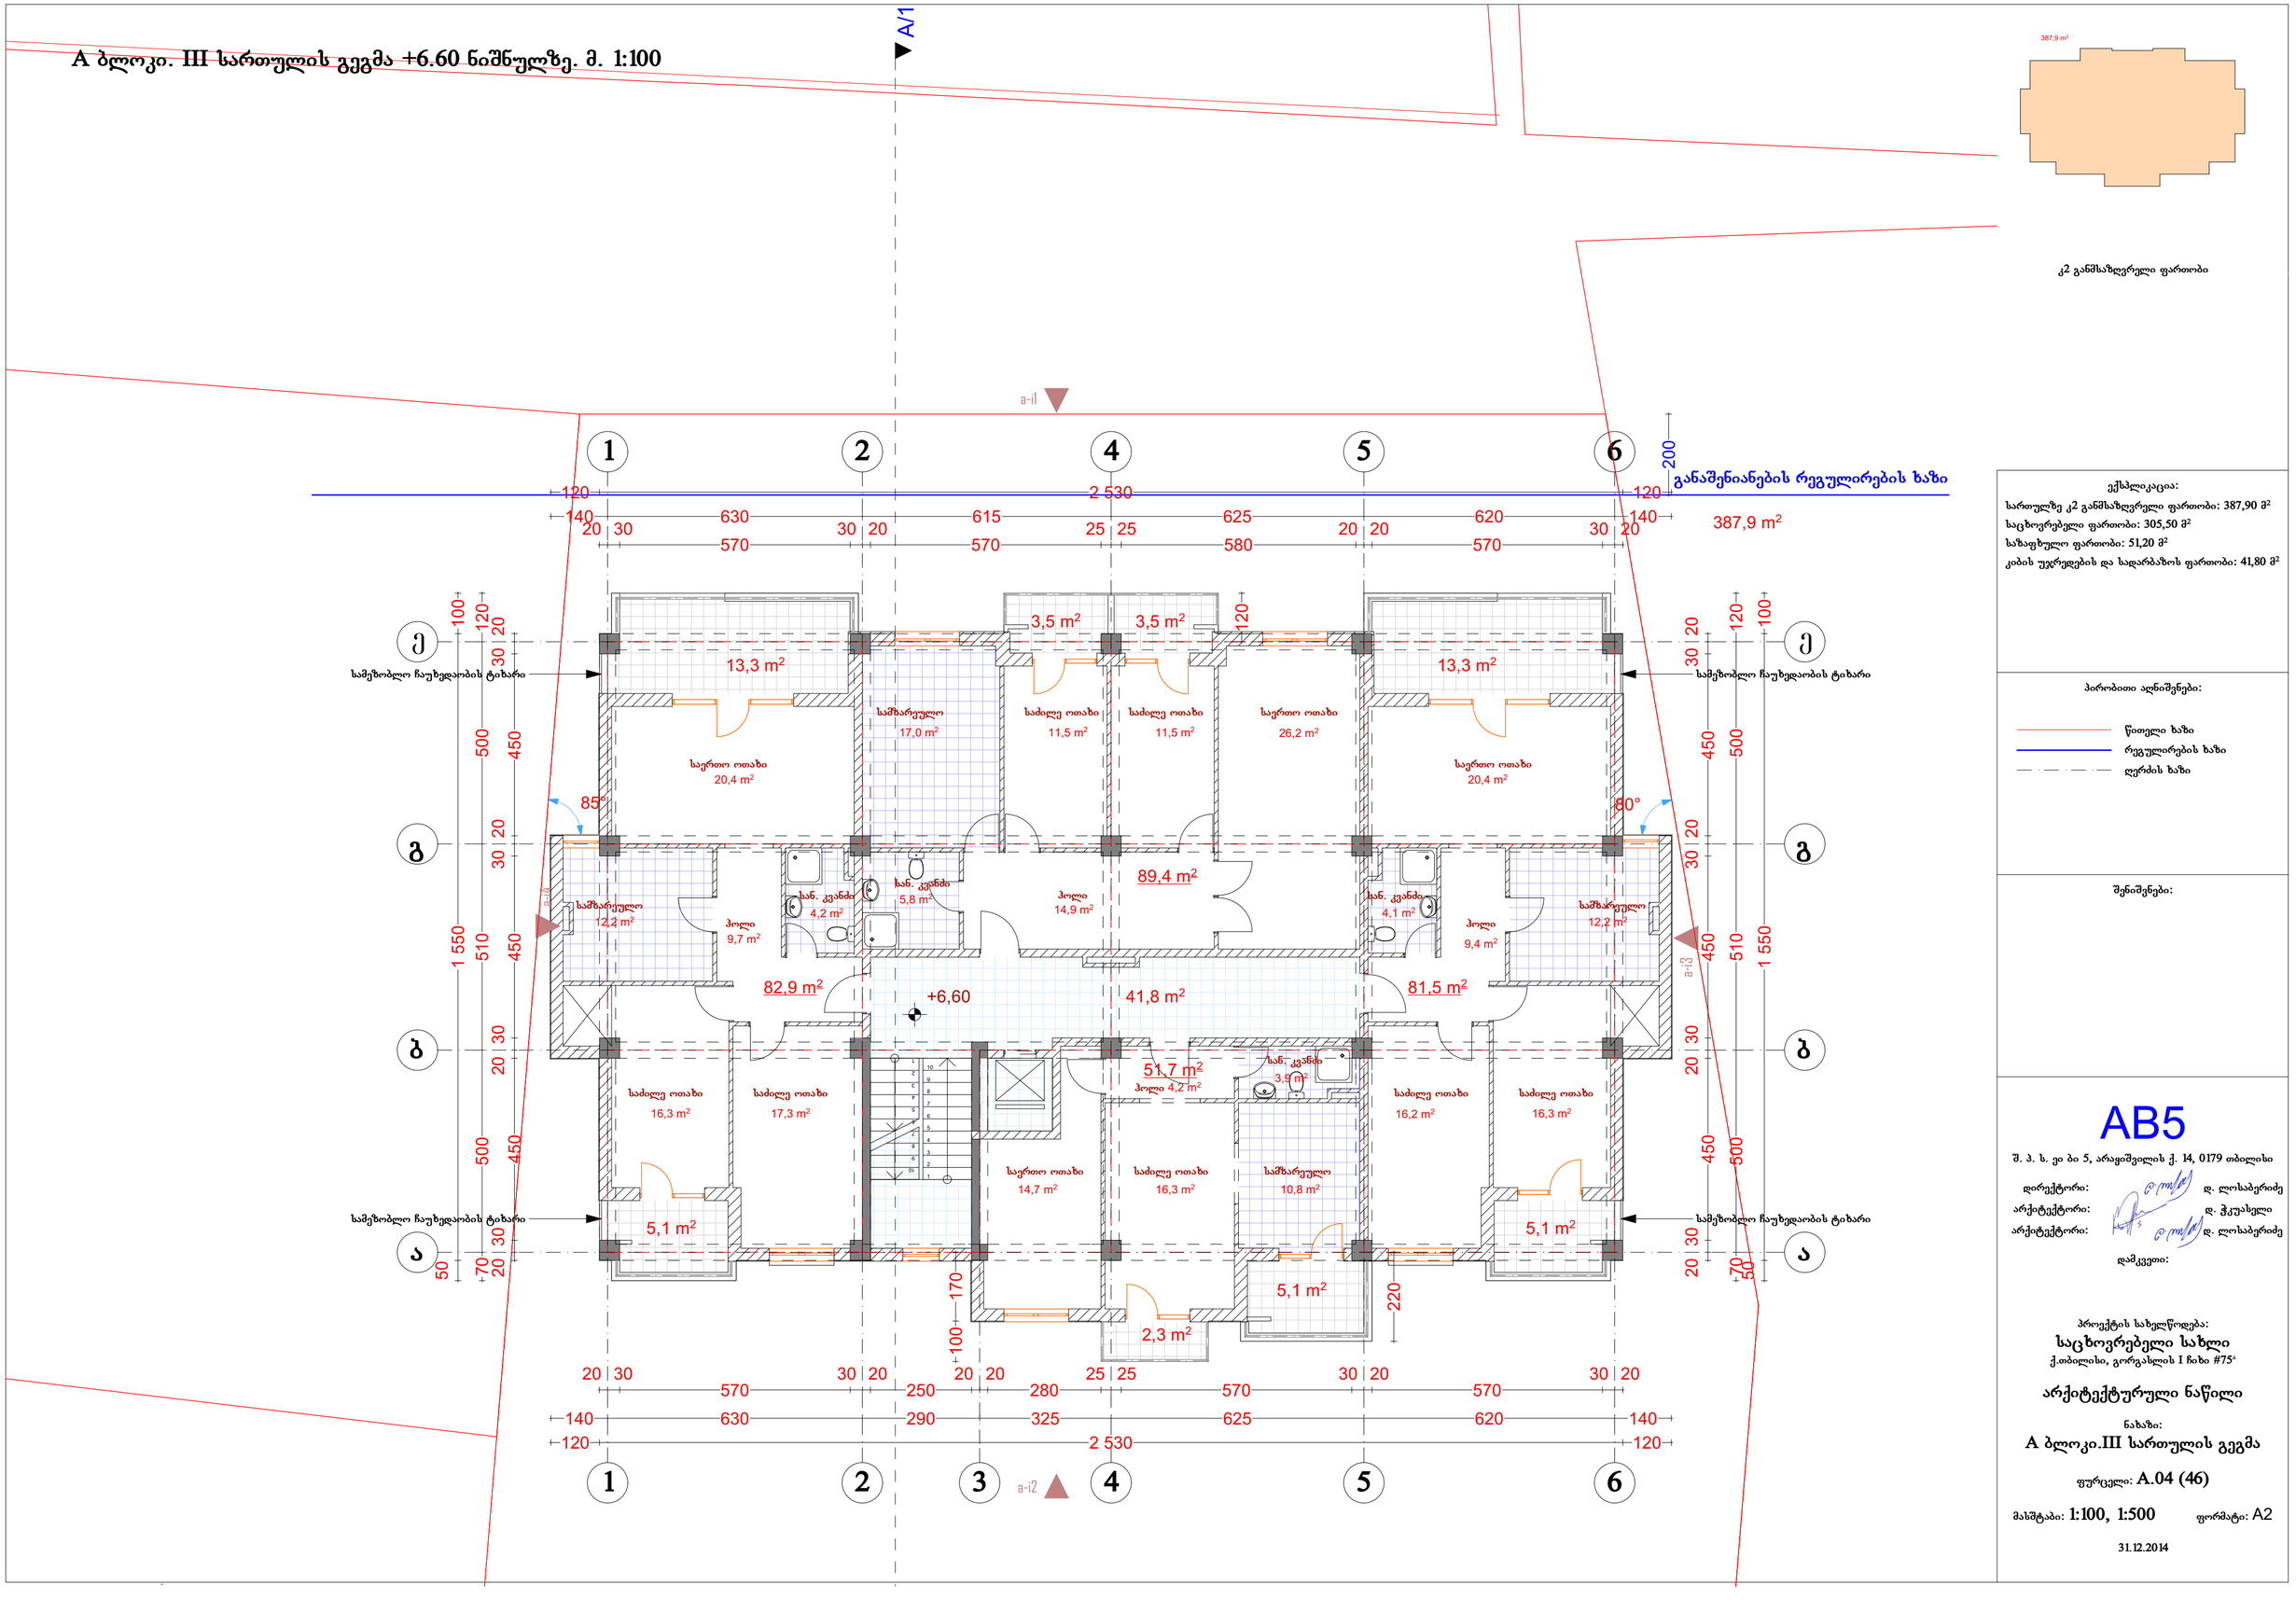

კ2 განმსაზღვრელი ფართობი

ექსპლიკაცია:

სართულზე კ2 განმსაზღვრელი ფართობი: 387,90 მ²
საცხოვრებელი ფართობი: 305,50 მ²
საზაფხულო ფართობი: 51,20 მ²
კიბის უჯრედების და სადარბაზოს ფართობი: 41,80 მ²

პირობითი აღნიშვნები:

წითელი ხაზი
რეგულირების ხაზი
ღერძის ხაზი

შენიშვნები:

AB5

შ. პ. ს. ეი ბი 5, არაგვისპირის ქ. 14, 0179 თბილისი

დირექტორი: დ. ლოსაბერიძე
არქიტექტორი: დ. ჭკუასელი
არქიტექტორი: დ. ლოსაბერიძე

დამკვეთი:

პროექტის სახელწოდება:
საცხოვრებელი სახლი
ქ.თბილისი, გორგასლის I ჩიხი #75ა

არქიტექტურული ნაწილი


ნახაზი:
A ბლოკი.III სართულის გეგმა

ფურცელი: A.04 (46)

მასშტაბი: 1:100, 1:500 ფორმატი: A2

31.12.2014

A ბლოკი. IV სართულის გეგმა +9.90 ნიშნულზე. მ. 1:100

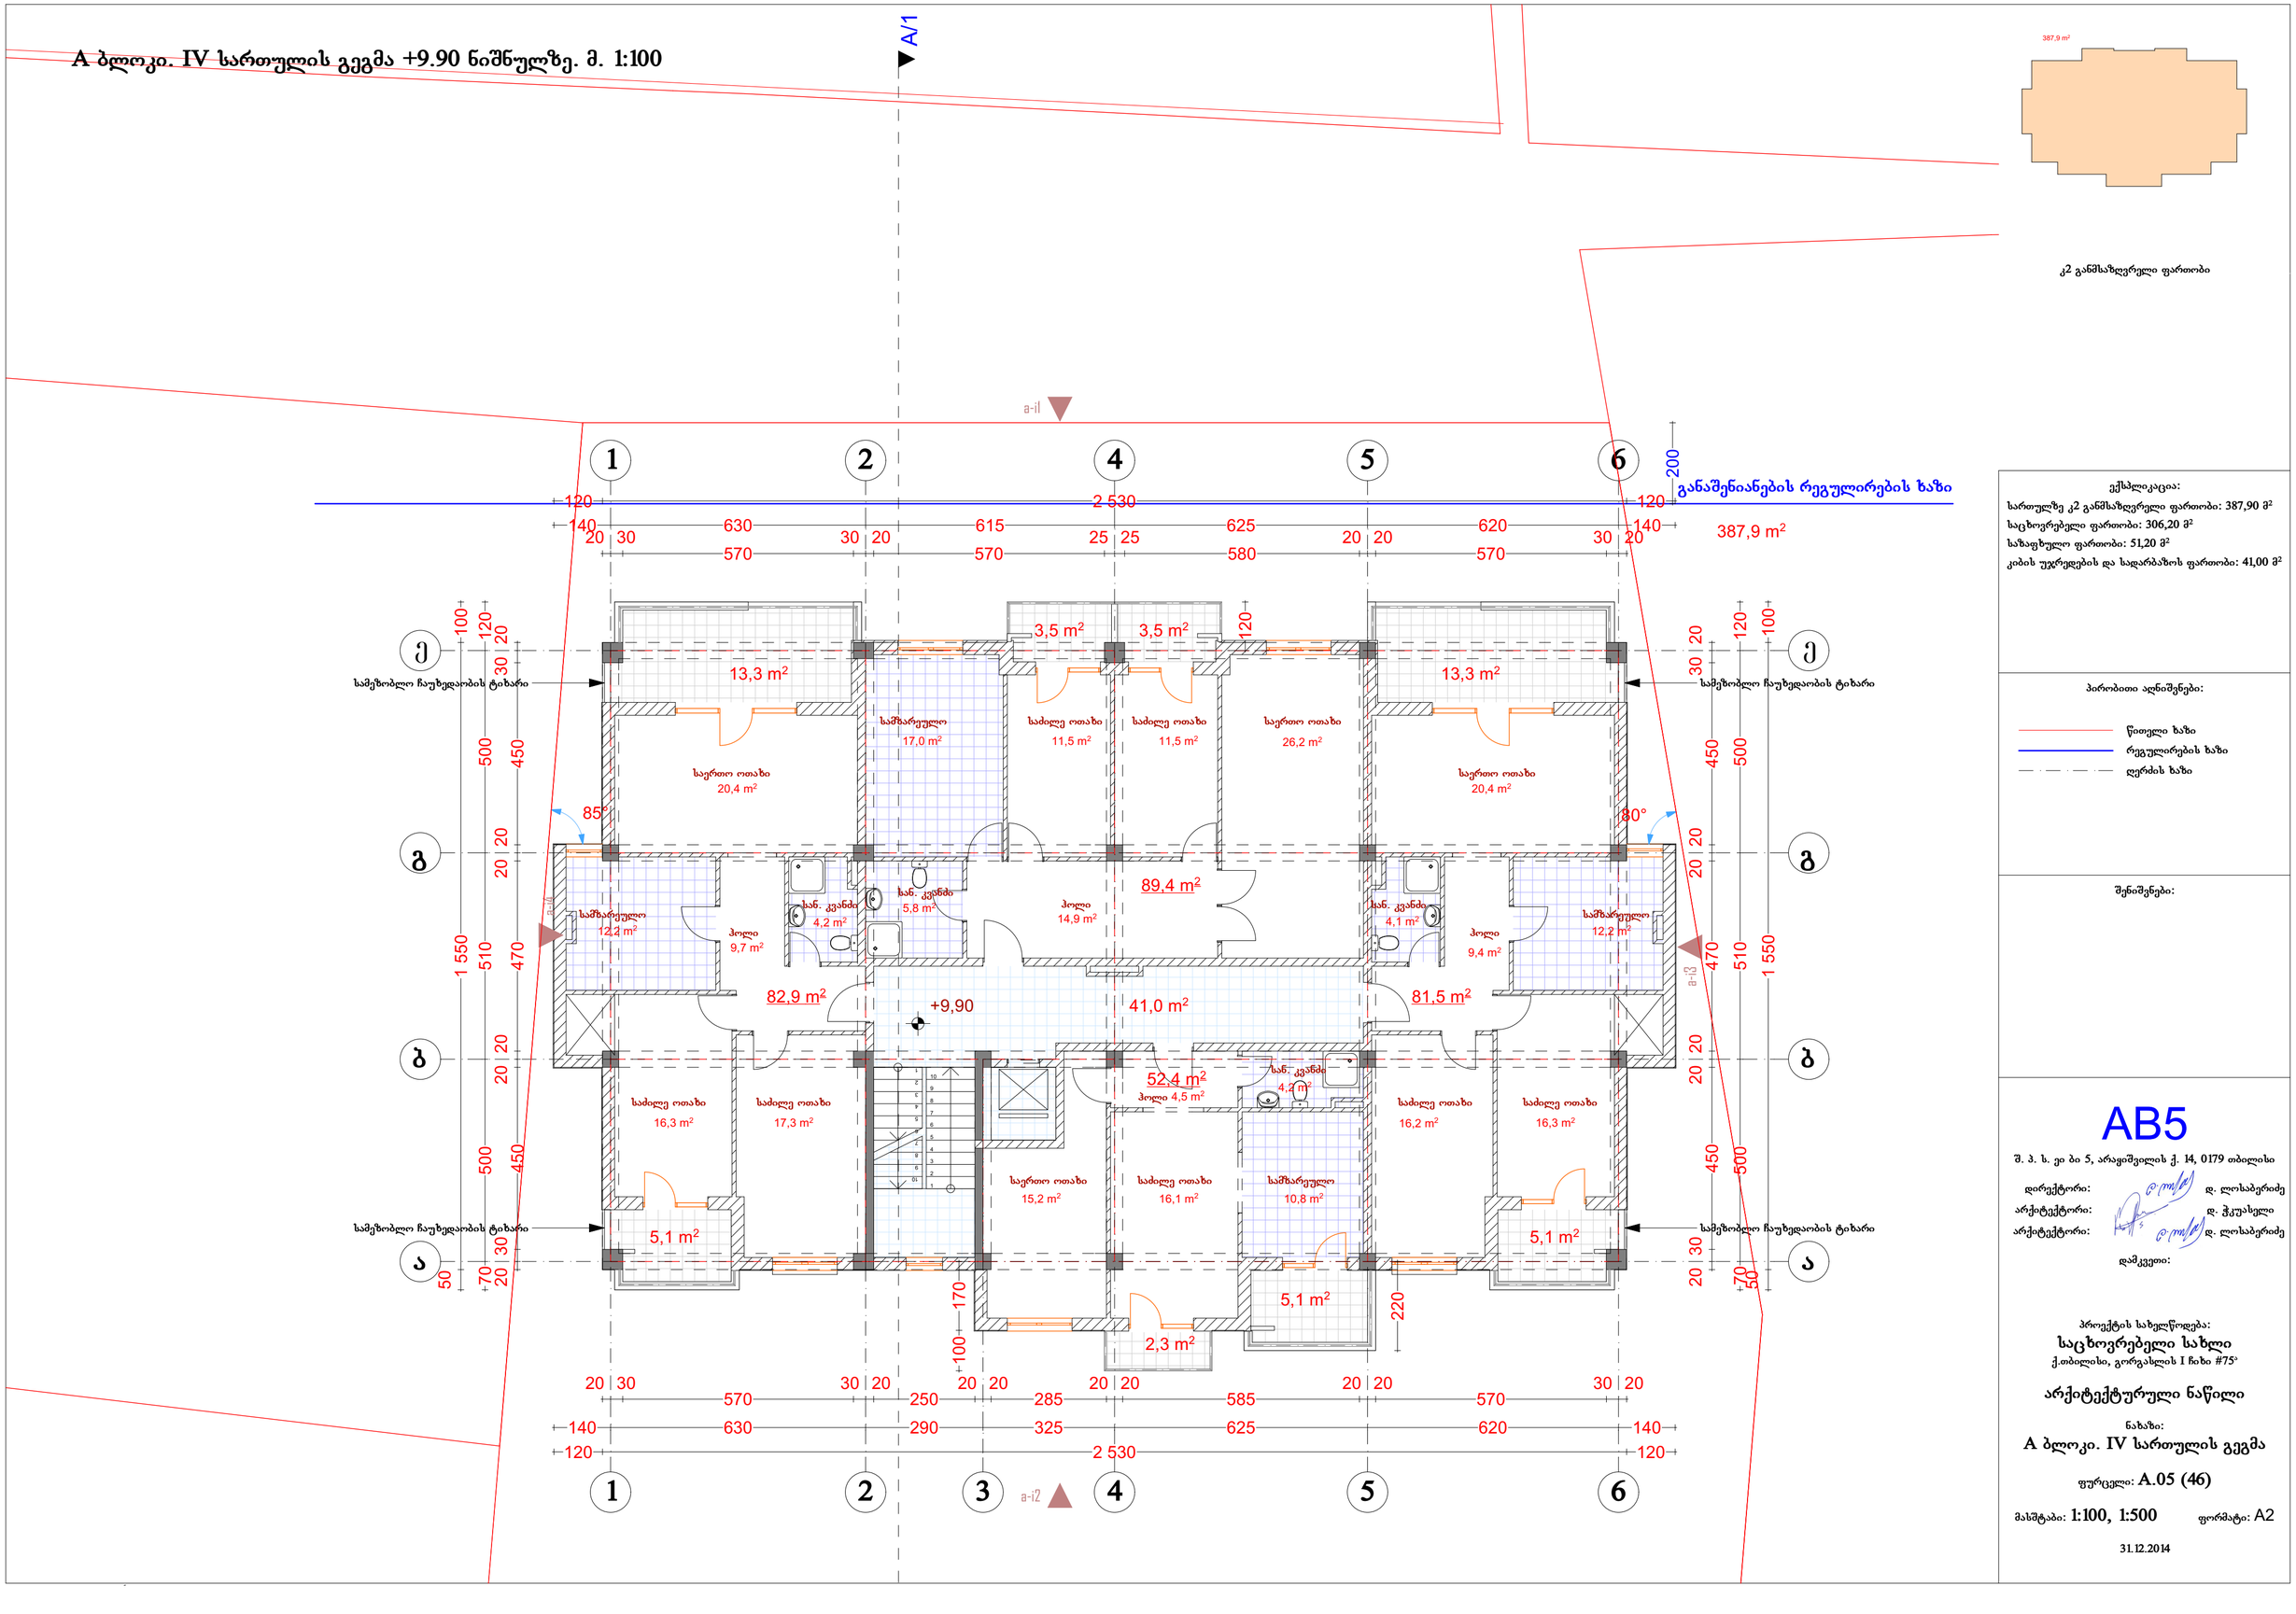

კ2 განმსაზღვრელი ფართობი

ექსპლიკაცია:

სართულზე კ2 განმსაზღვრელი ფართობი: 387,90 მ²
საცხოვრებელი ფართობი: 306,20 მ²
საზაფხულო ფართობი: 51,20 მ²
კიბის უჯრედების და სადარბაზოს ფართობი: 41,00 მ²

პირობითი აღნიშვნები:

წითელი ხაზი
რეგულირების ხაზი
ღერძის ხაზი

შენიშვნები:

AB5

შ. პ. ს. ეი ბი 5, არაგვისპირის ქ. 14, 0179 თბილისი

დირექტორი: დ. ლოსაბერიძე
არქიტექტორი: დ. ჭკუასელი
არქიტექტორი: დ. ლოსაბერიძე

დამკვეთი:

პროექტის სახელწოდება:
საცხოვრებელი სახლი
ქ.თბილისი, გორგასლის I ჩიხი #75ა

არქიტექტურული ნაწილი


ნახაზი:
A ბლოკი. IV სართულის გეგმა


ფურცელი: A.05 (46)

მასშტაბი: 1:100, 1:500 ფორმატი: A2

31.12.2014

A ბლოკი. V სართულის გეგმა +13.20 ნიშნულზე. მ. 1:100

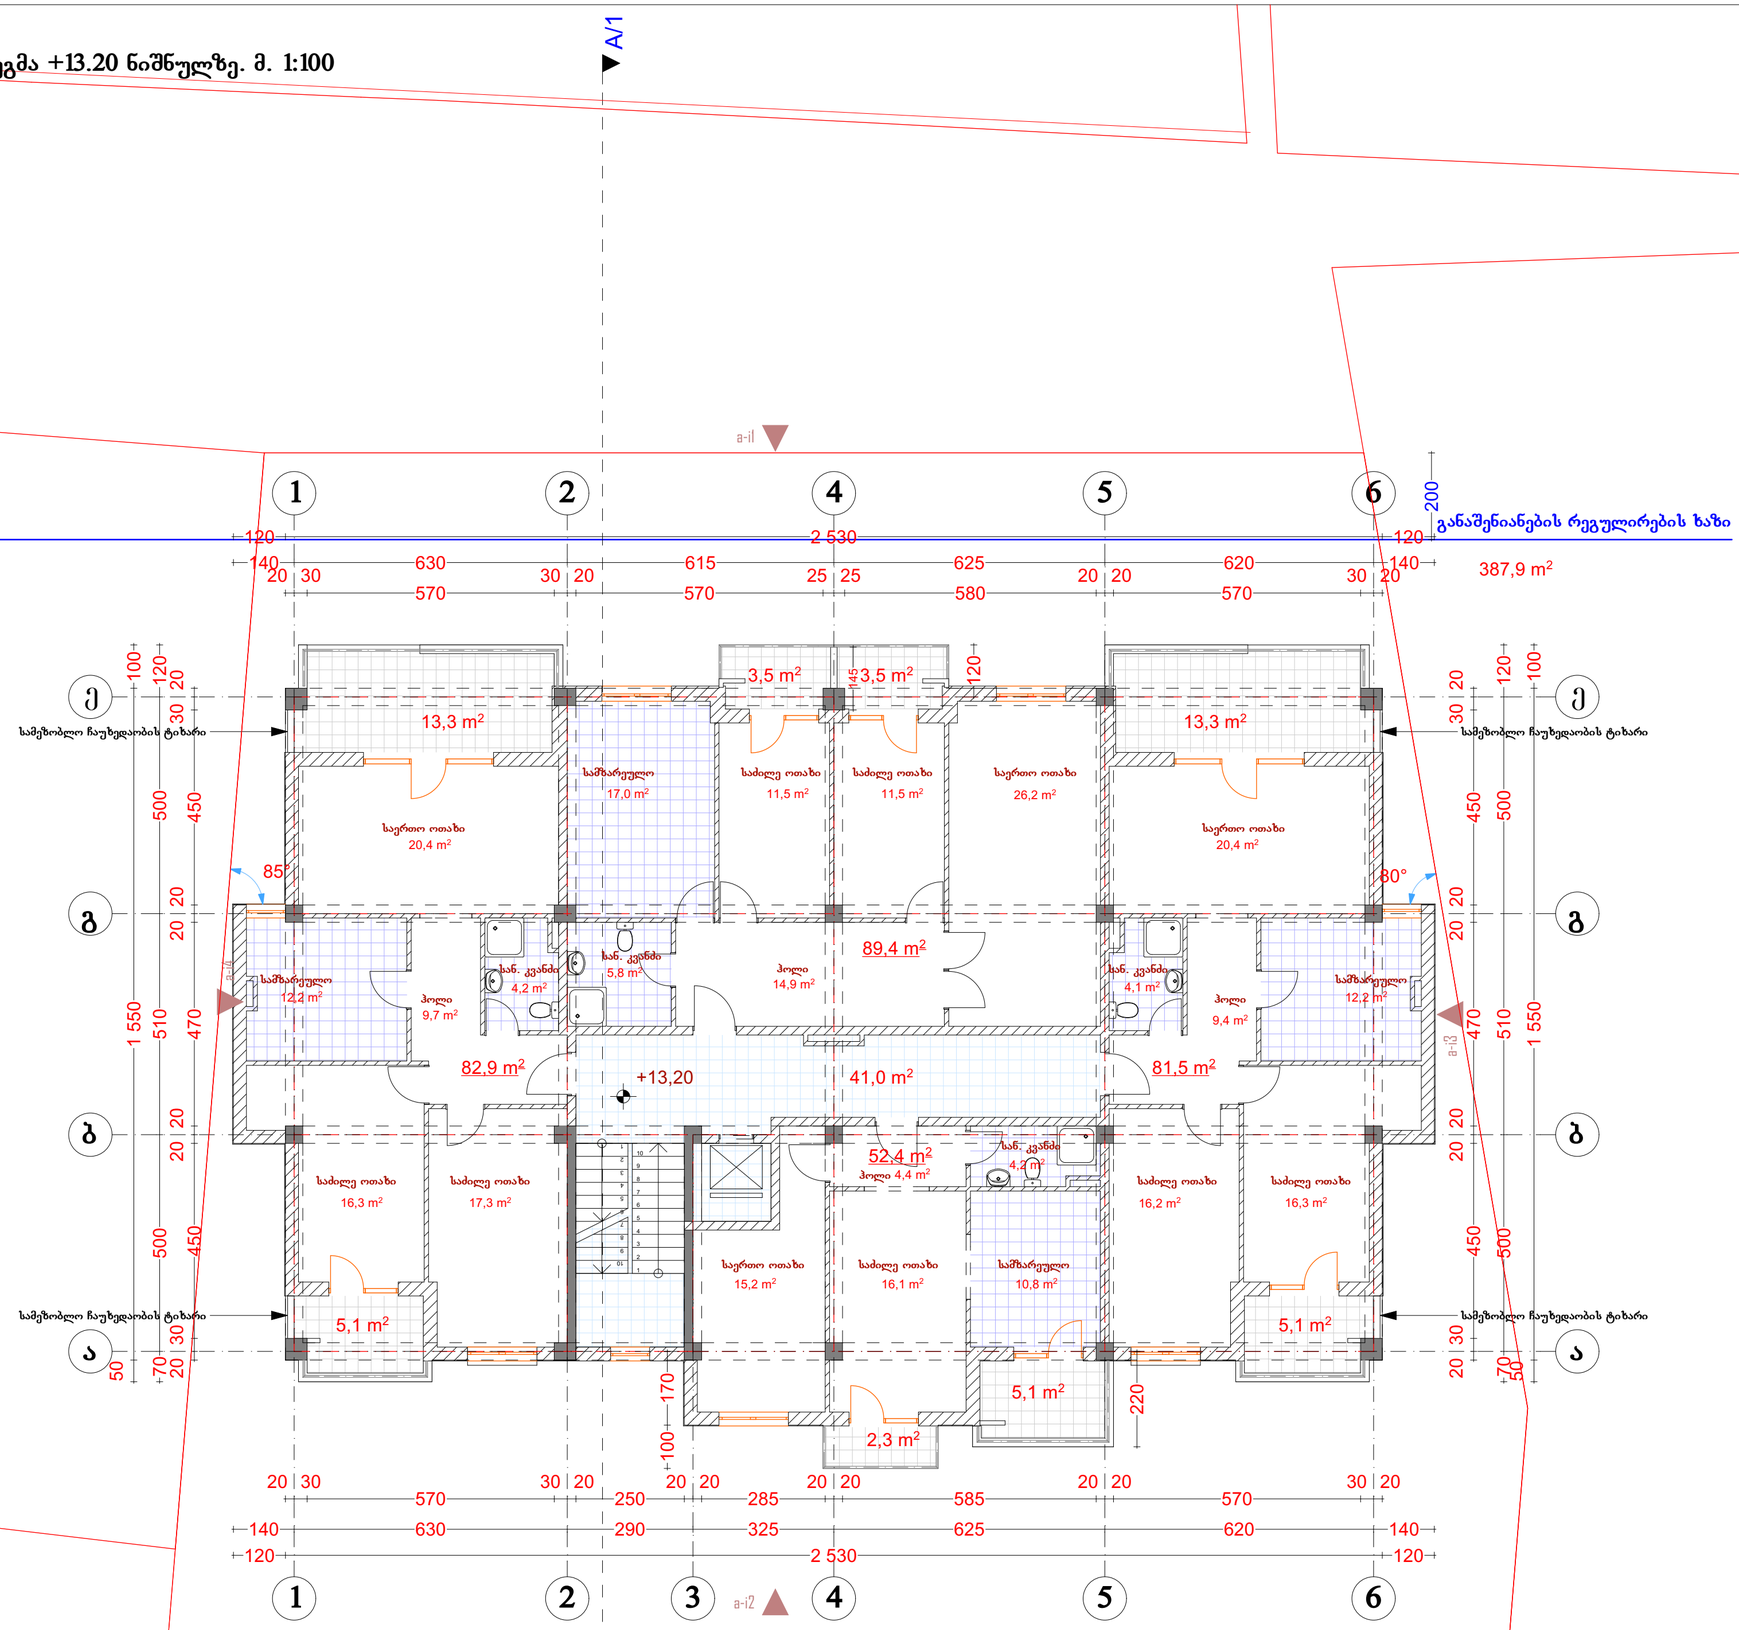

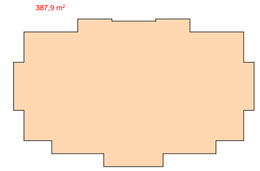

კ2 განმსაზღვრელი ფართობი

ექსპლიკაცია:

სართულზე კ2 განმსაზღვრელი ფართობი: 387,90 მ²
საცხოვრებელი ფართობი: 306,20 მ²
საზაფხულო ფართობი: 51,20 მ²
კიბის უჯრედების და სადარბაზოს ფართობი: 41,00 მ²

პირობითი აღნიშვნები:

წითელი ხაზი
რეგულირების ხაზი
ღერძის ხაზი

შენიშვნები:

AB5

შ. პ. ს. ეი ბი 5, არაგვისპირის ქ. 14, 0179 თბილისი

დირექტორი: დ. ლოსაბერიძე
არქიტექტორი: დ. ჭკუასელი
არქიტექტორი: დ. ლოსაბერიძე

დამკვეთი:

პროექტის სახელწოდება:
საცხოვრებელი სახლი
ქ.თბილისი, გორგასლის I ჩიხი #75ა

არქიტექტურული ნაწილი


ნახაზი:
A ბლოკი.V სართულის გეგმა

ფურცელი: A.06 (46)

მასშტაბი: 1:100, 1:500 ფორმატი: A2

31.12.2014

A ბლოკი. VI სართულის გეგმა +16.50 ნიშნულზე. მ. 1:100

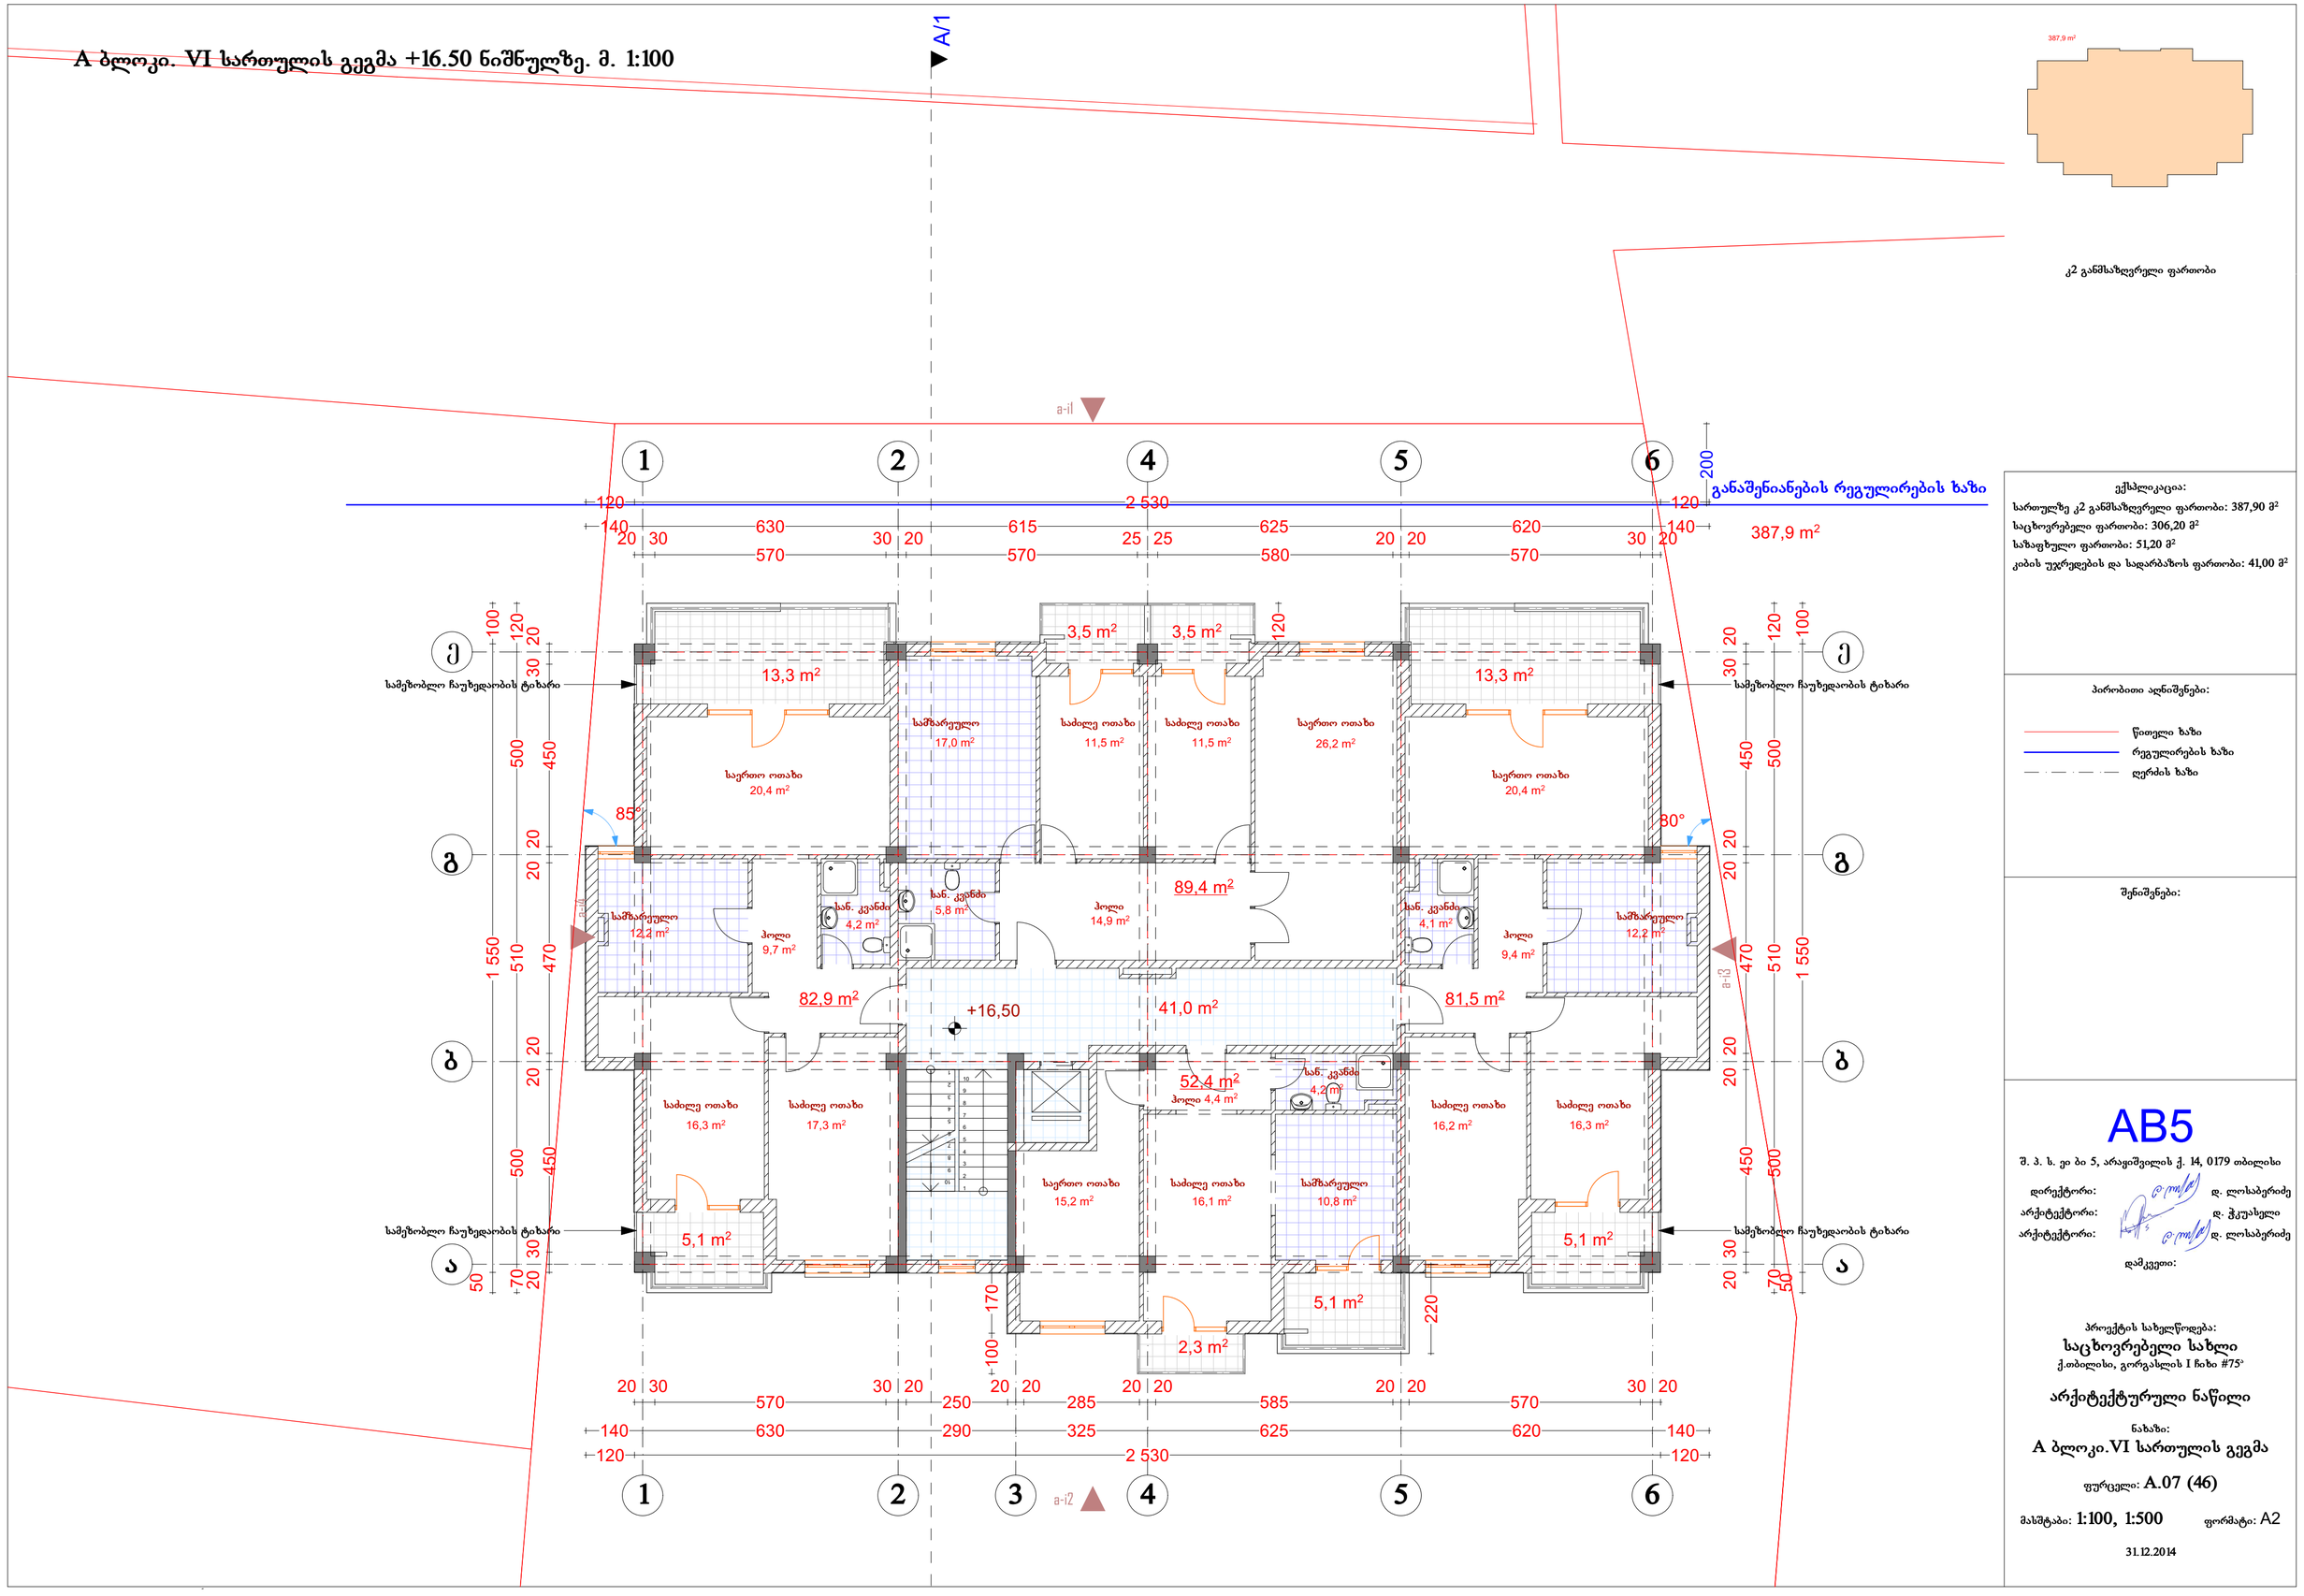

კ2 განმსაზღვრელი ფართობი

ექსპლიკაცია:

სართულზე კ2 განმსაზღვრელი ფართობი: 387,90 მ²
საცხოვრებელი ფართობი: 306,20 მ²
საზაფხულო ფართობი: 51,20 მ²
კიბის უჯრედების და სადარბაზოს ფართობი: 41,00 მ²

პირობითი აღნიშვნები:

წითელი ხაზი
რეგულირების ხაზი
ღერძის ხაზი

შენიშვნები:

AB5

შ. პ. ს. ეი ბი 5, არაგვისპირის ქ. 14, 0179 თბილისი

დირექტორი: დ. ლოსაბერიძე
არქიტექტორი: დ. ჭკუასელი
არქიტექტორი: დ. ლოსაბერიძე

დამკვეთი:

პროექტის სახელწოდება:
საცხოვრებელი სახლი
ქ.თბილისი, გორგასლის I ჩიხი #75ა

არქიტექტურული ნაწილი


ნახაზი:
A ბლოკი.VI სართულის გეგმა


ფურცელი: A.07 (46)

მასშტაბი: 1:100, 1:500 ფორმატი: A2

31.12.2014

A ბლოკი. VII სართულის გეგმა +19.80 ნიშნულზე. მ. 1:100

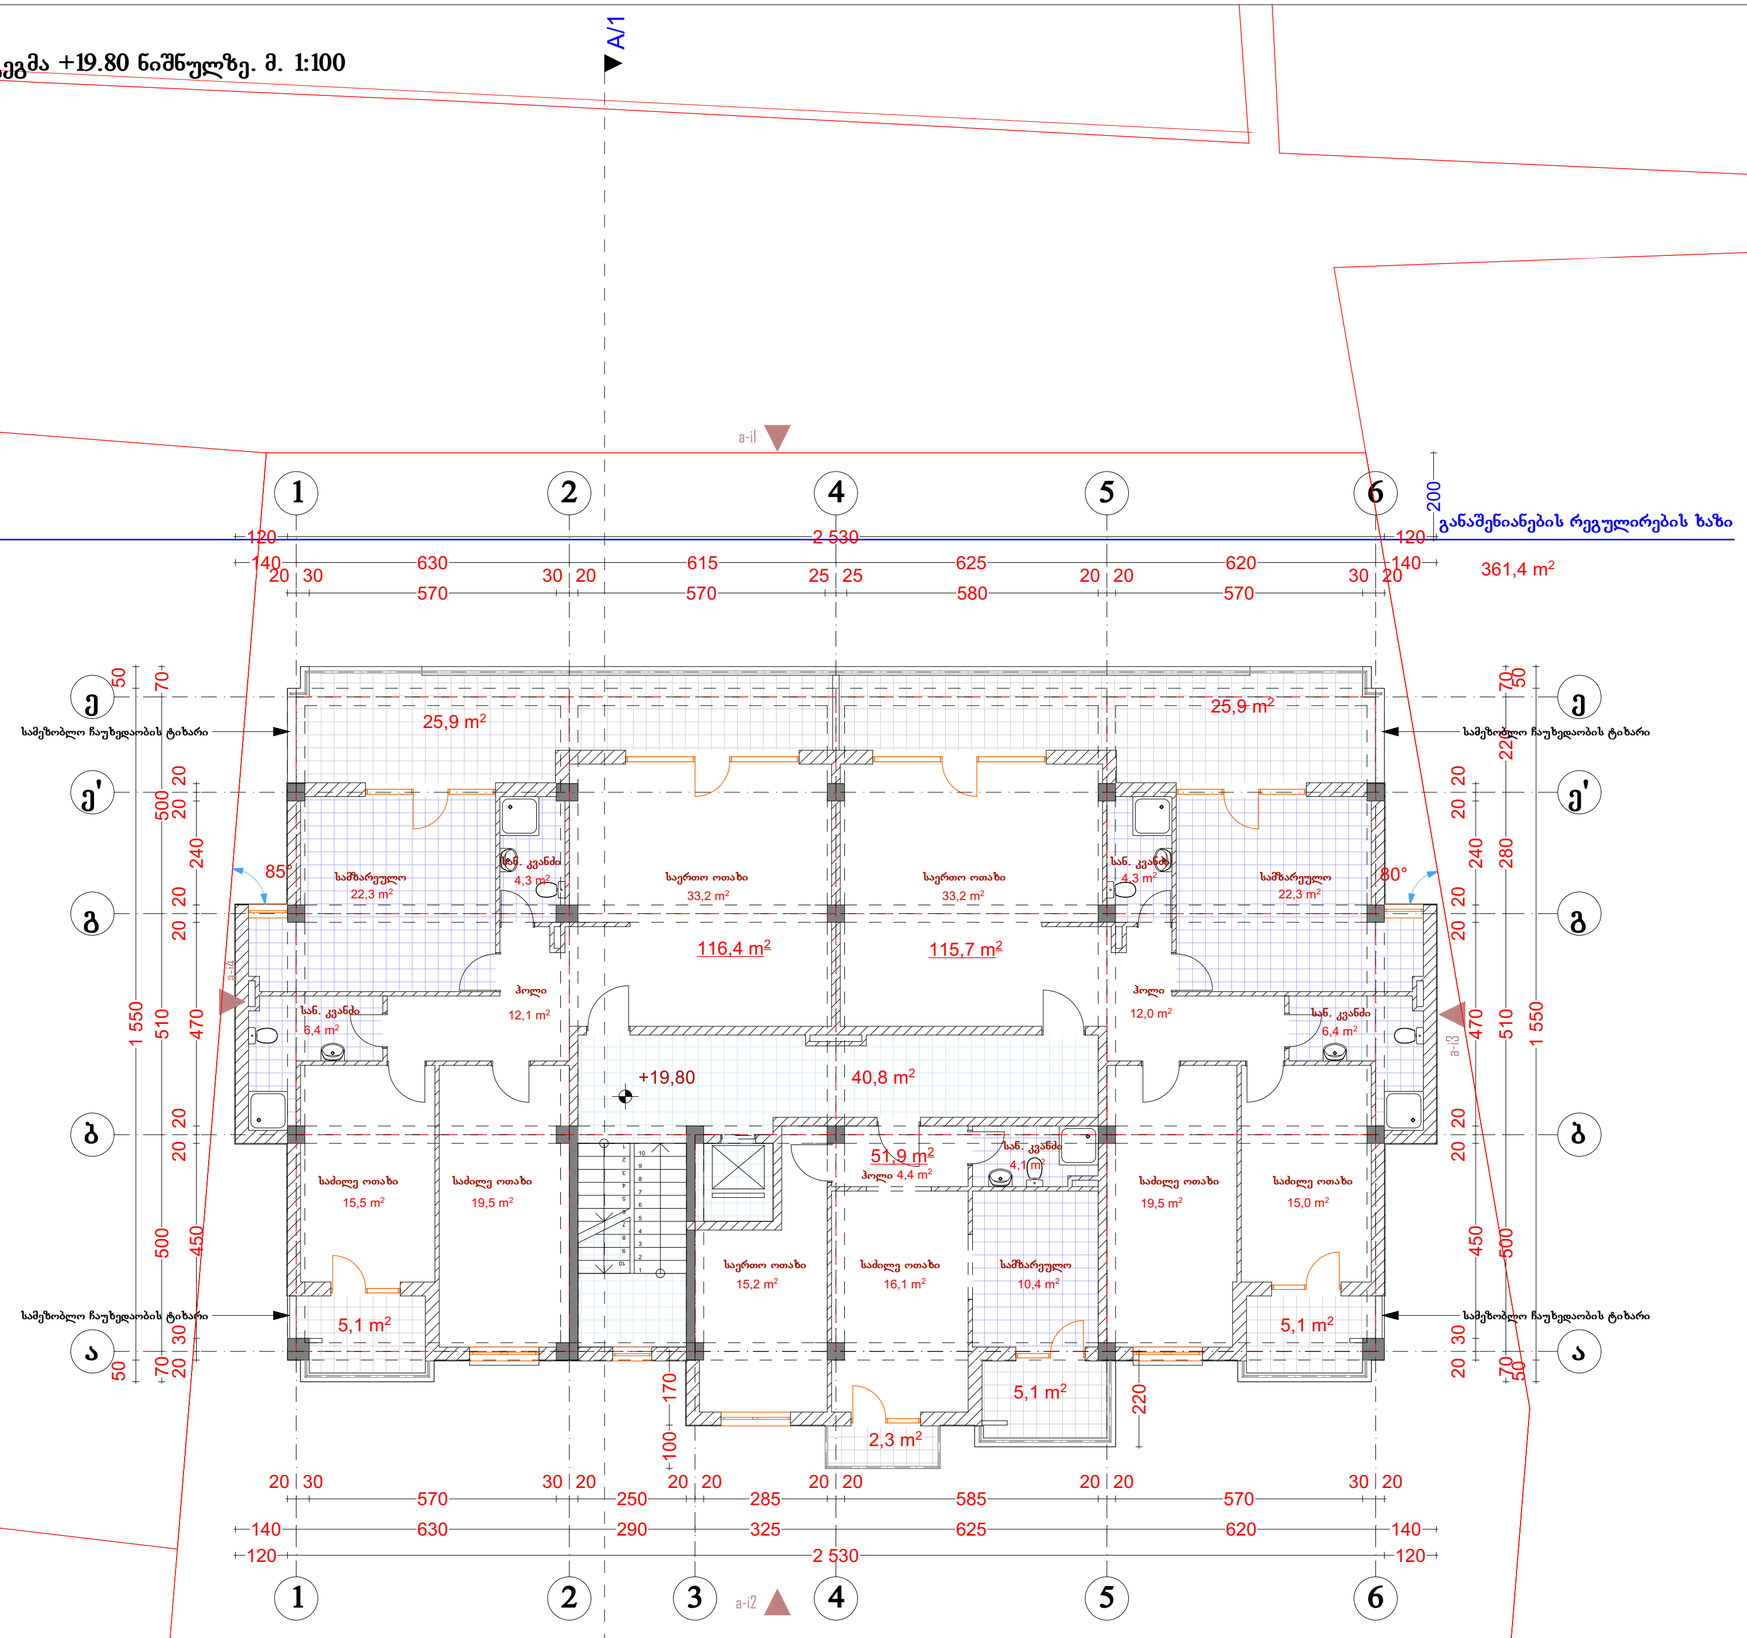

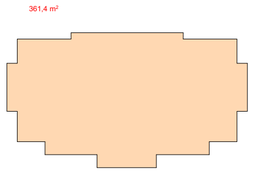

კ2 განმსაზღვრელი ფართობი

ექსპლიკაცია:

სართულზე კ2 განმსაზღვრელი ფართობი: 361,40 მ²
საცხოვრებელი ფართობი: 284,00 მ²
საზაფხულო ფართობი: 69,40 მ²
კიბის უჯრედების და სადარბაზოს ფართობი: 40,80 მ²

პირობითი აღნიშვნები:

წითელი ხაზი
რეგულირების ხაზი
ღერძის ხაზი

შენიშვნები:

AB5

შ. პ. ს. ეი ბი 5, არაგვისის ქ. 14, 0179 თბილისი

დირექტორი: დ. ლოსაბერიძე
არქიტექტორი: დ. ჭკუასელი
არქიტექტორი: დ. ლოსაბერიძე

დამკვეთი:

პროექტის სახელწოდება:
საცხოვრებელი სახლი
ქ.თბილისი, გორგასლის I ჩიხი #75°

არქიტექტურული ნაწილი


ნახაზი:
A ბლოკი.VII სართულის გეგმა


ფურცელი: A.08 (46)

მასშტაბი: 1:100, 1:500 ფორმატი: A2

31.12.2014

A ბლოკი. VIII სართულის გეგმა +23.10 ნიშნულზე. მ. 1:100

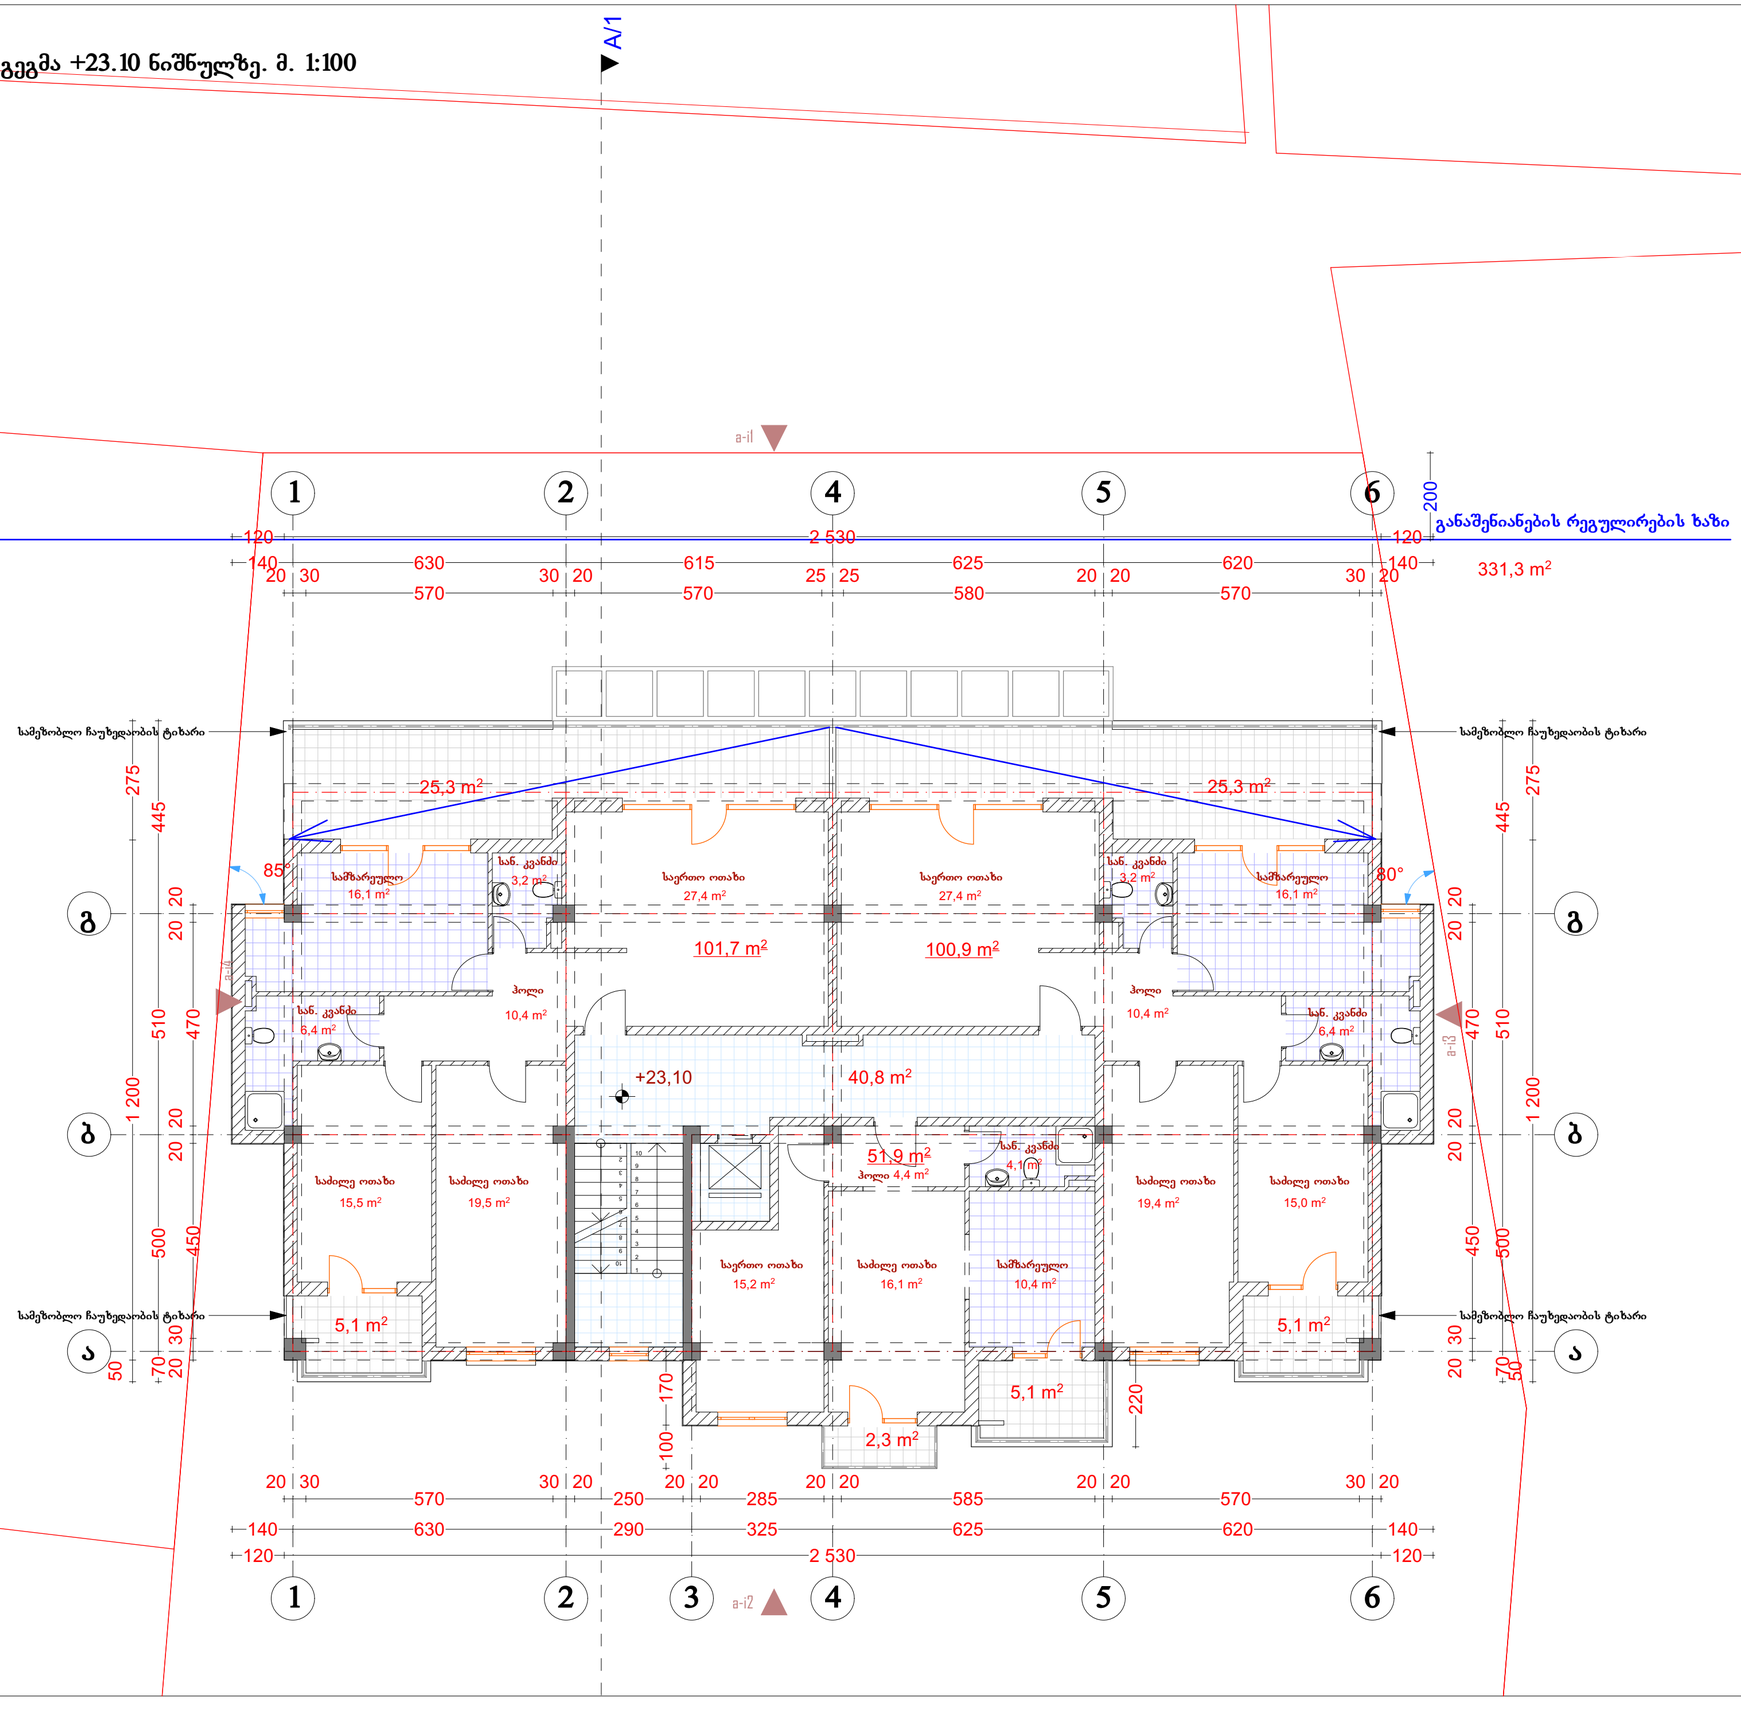

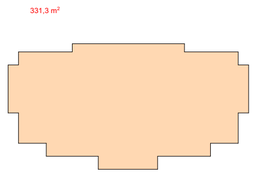

კ2 განმსაზღვრელი ფართობი

ექსპლიკაცია:
სართულზე კ2 განმსაზღვრელი ფართობი: 331,30 მ²
საცხოვრებელი ფართობი: 254,50 მ²
საზაფხულო ფართობი: 68,20 მ²
კიბის უჯრედების და სადარბაზოს ფართობი: 40,80 მ²

პირობითი აღნიშვნები:
წითელი ხაზი
რეგულირების ხაზი
ღერძის ხაზი
წვლის გადავანის ნიშანი

შენიშვნები:

AB5

შ. პ. ს. ეი ბი 5, არაგვაშვილის ქ. 14, 0179 თბილისი

დირექტორი: დ. ლოსაბერიძე
არქიტექტორი: დ. ჭკუასელი
არქიტექტორი: დ. ლოსაბერიძე

დამკვეთი:

პროექტის სახელწოდება:
საცხოვრებელი სახლი
ქ.თბილისი, გორგასლის I ჩიხი #75ა

არქიტექტურული ნაწილი


ნახაზი:
A ბლოკი.VIII სართულის გეგმა

ფურცელი: A.09 (46)

მასშტაბი: 1:100, 1:500 ფორმატი: A2

31.12.2014

A ბლოკი. IX სართულის გეგმა +26.40 ნიშნულზე. მ. 1:100

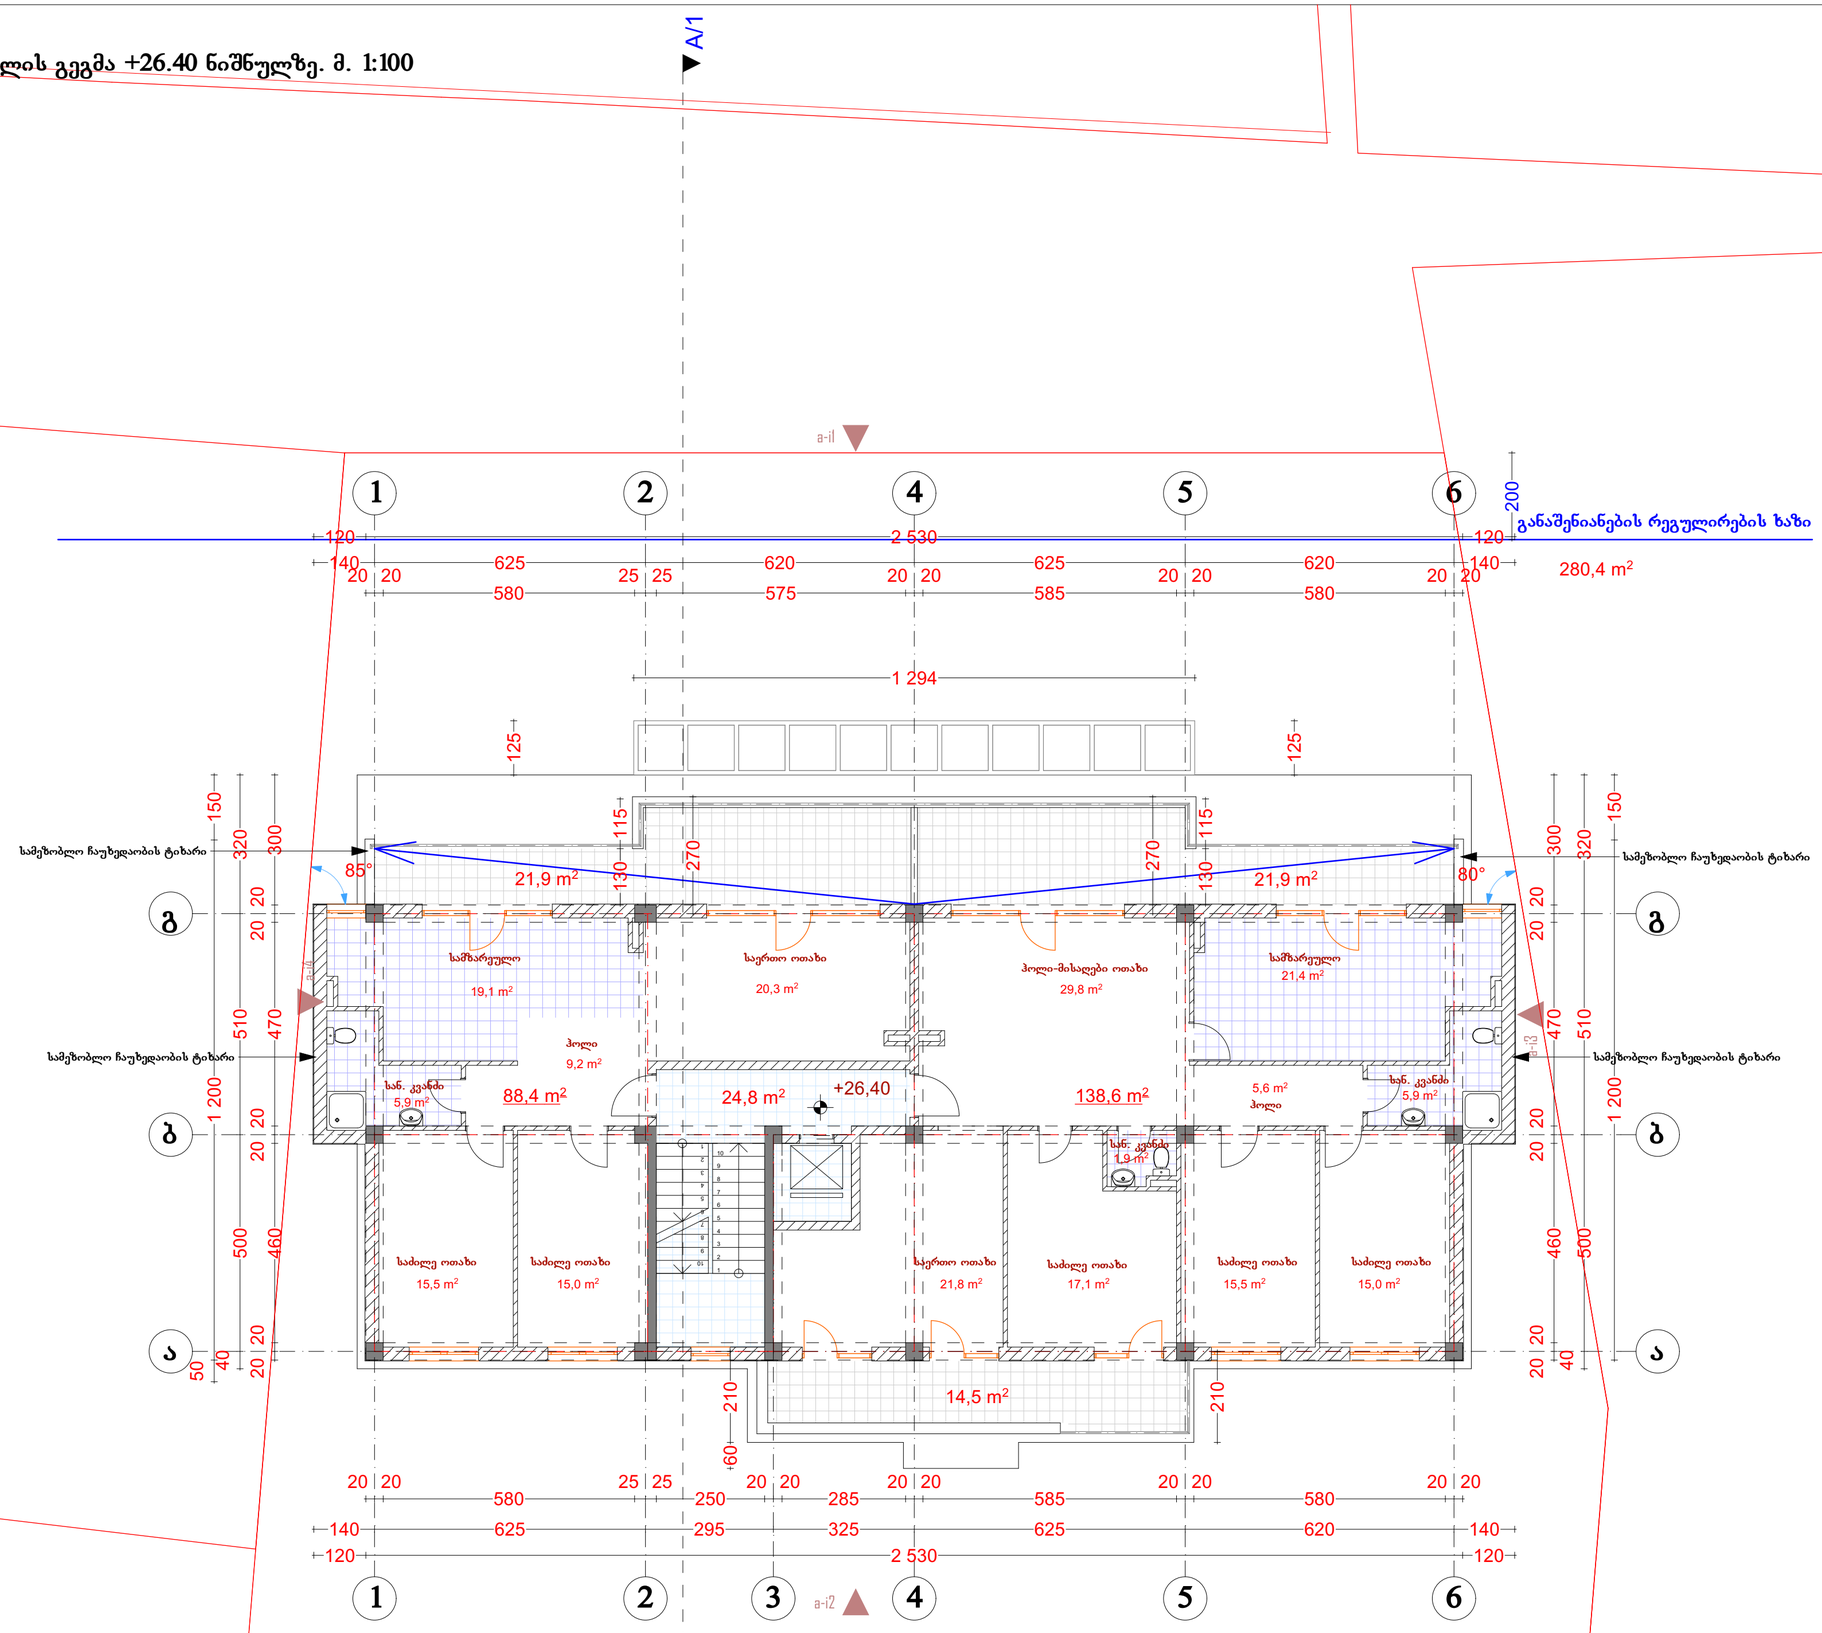

ექსპლიკაცია:

სართულზე კ2 განმსაზღვრელი ფართობი: 280,40 მ²
საცხოვრებელი ფართობი: 227,00 მ²
საზაფხულო ფართობი: 58,30 მ²
კიბის უჯრედების და სადარბაზოს ფართობი: 24,80 მ²

პირობითი აღნიშვნები:

- წითელი ხაზი
- რეგულირების ხაზი
- ღერძის ხაზი
- წვლის გადაყვანის ნიშანი

შენიშვნები:

AB5

შ. პ. ს. ეი ბი 5, არაგვისის ქ. 14, 0179 თბილისი

დირექტორი: დ. ლოსაბერიძე
არქიტექტორი: დ. ჭკუასელი
არქიტექტორი: დ. ლოსაბერიძე

დამკვეთი:

პროექტის სახელწოდება:
საცხოვრებელი სახლი
ქ.თბილისი, გორგასლის I ჩიხი #75ა

არქიტექტურული ნაწილი


ნახაზი:
A ბლოკი. არასრულყოფილი სართულის გეგმა

ფურცელი: A.10 (46)

მასშტაბი: 1:100, 1:500 ფორმატი: A2

31.12.2014

A ბლოკი. გადახურვის გეგმა +29.70 ნიშნულზე. მ. 1:100

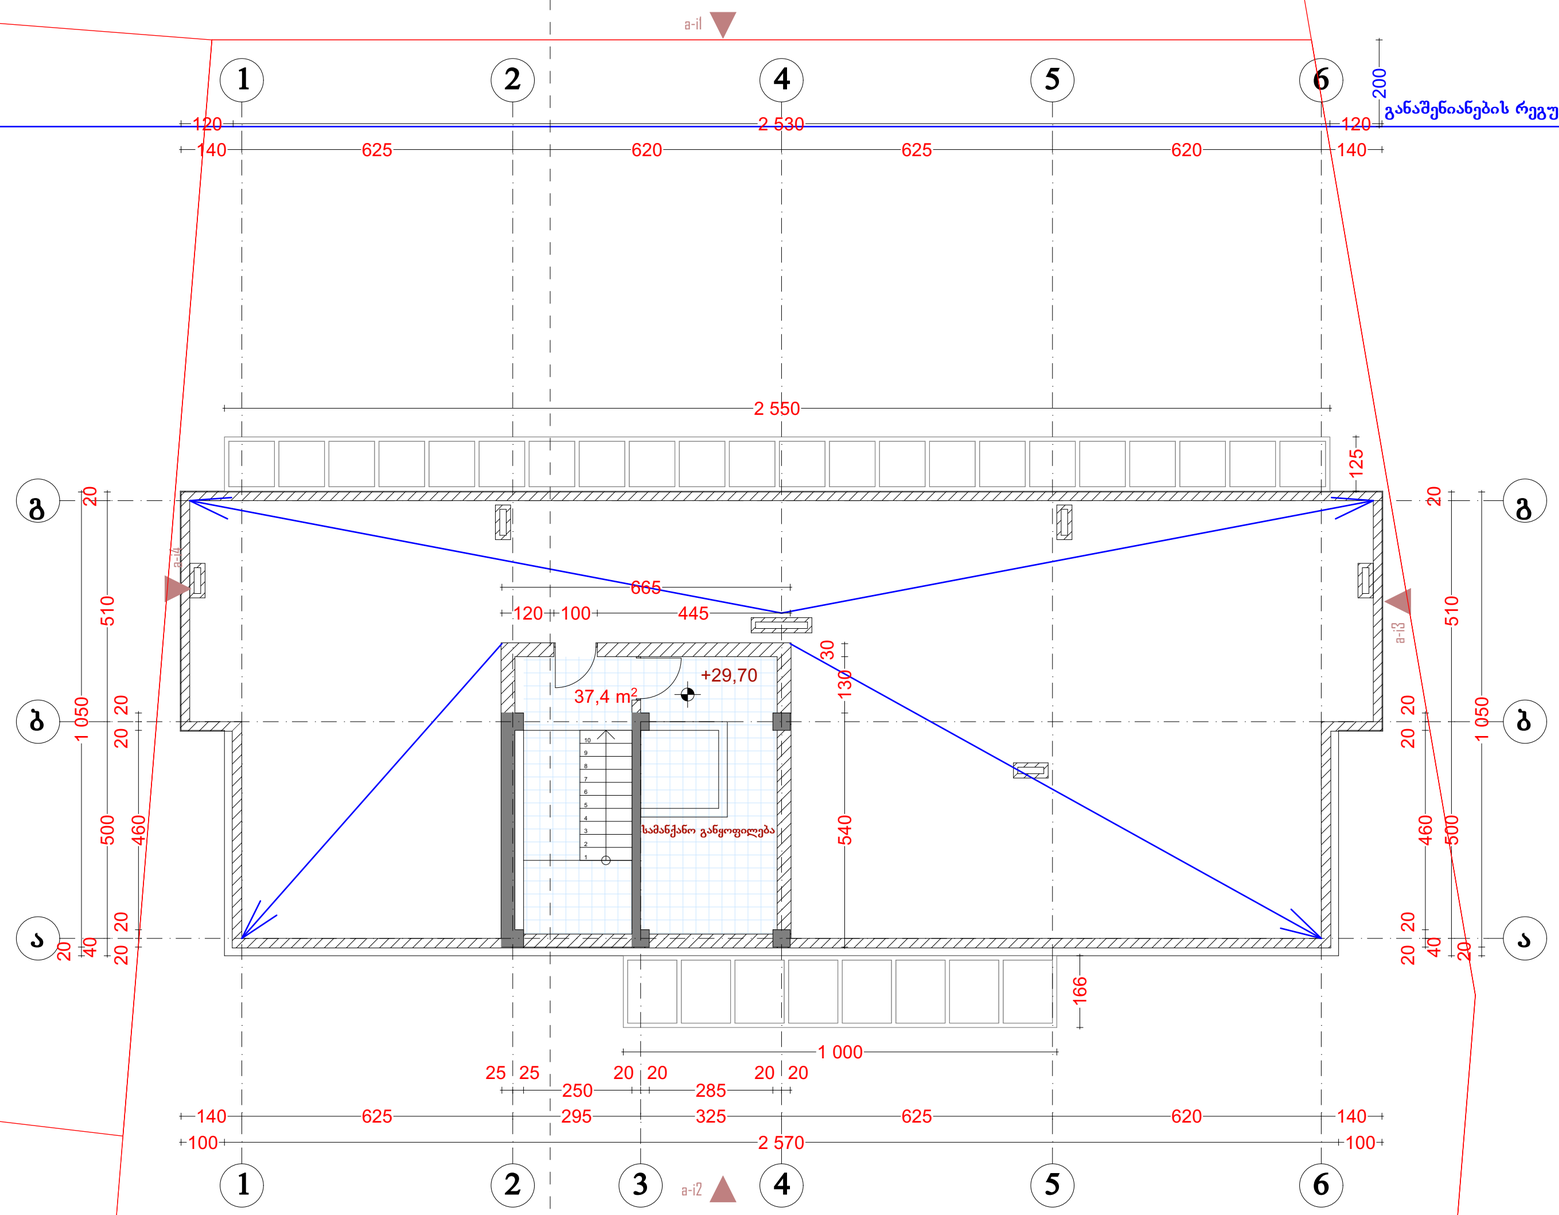

ექსპლიკაცია:

კიბის უჯრედების და სადარბაზოს ფართობი: 37,40 მ²

პირობითი აღნიშვნები:

- წითელი ზაზი
- რეგულირების ზაზი
- ღერძის ზაზი
- წყლის გადაყვანის ნიშანი

შენიშვნები:

AB5

შ. პ. ს. ეი ბი 5, არაყიშვილის ქ. 14, 0179 თბილისი

დირექტორი: დ. ლოსაბერიძე
არქიტექტორი: დ. ჭკუასელი
არქიტექტორი: დ. ლოსაბერიძე

დამკვეთი:

პროექტის სახელწოდება:

საცხოვრებელი სახლი

ქ.თბილისი, გორგასლის I ჩიხი #75ა

არქიტექტურული ნაწილი

ნახაზი:


გადახურვის გეგმა

ფურცელი: A.11 (46)

მასშტაბი: 1:100 ფორმატი: A2

31.12.2014

A ბლოკი. გადახურვის გეგმა. მ. 1:100

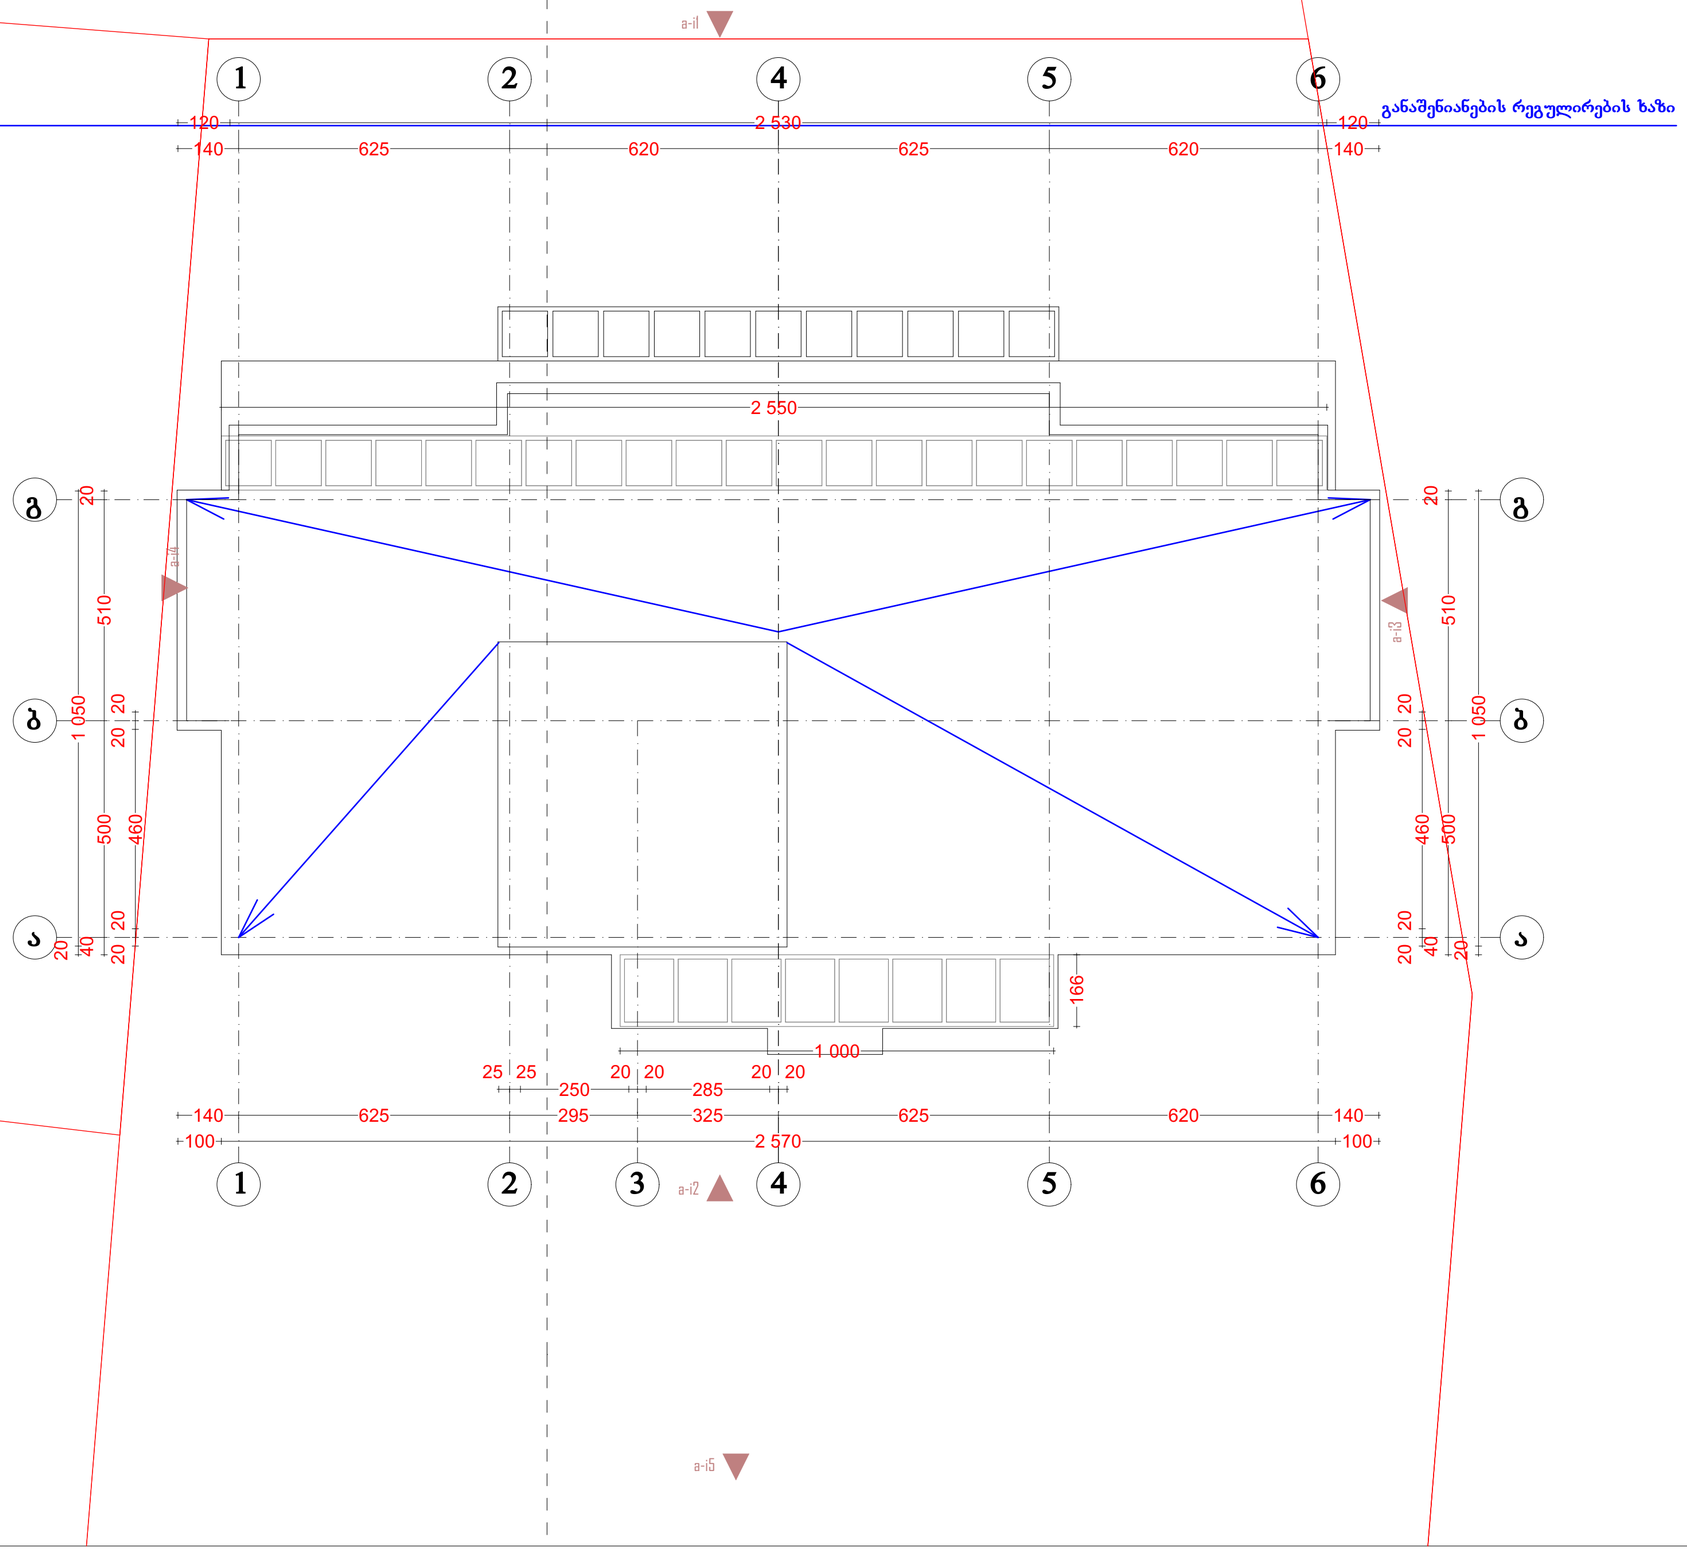

ექსპლიკაცია:

პირობითი აღნიშვნები:

შენიშვნები:

AB5

შ. პ. ს. ეი ბი 5, არაგვისპირის ქ. 14, 0179 თბილისი

დირექტორი: დ. ლოსაბერიძე

არქიტექტორი: დ. ჭკუასელი

არქიტექტორი: დ. ლოსაბერიძე

დამკვეთი:

პროექტის სახელწოდება:

საცხოვრებელი სახლი

ქ.თბილისი, გორგასლის I ჩიხი #75ა

არქიტექტურული ნაწილი

ნახაზი:

გადახურვის გეგმა

ფურცელი: A.12 (46)

მასშტაბი: 1:100 ფორმატი: A2

31.12.2014