A ბლოკი. ფასადი 6-1 ღერძებში. მ. 1:100

A ბლოკი



AB5

შ. პ. ს. ვი ბი 5, არაგვისის ქ. 14, 0179 თბილისი

დირექტორი: დ. ლისაბერიძე
არქიტექტორი: დ. ჭკუასელი
არქიტექტორი: დ. ლისაბერიძე

დამკვეთი:

პროექტის საზეგწოება:
საცხოვრებელი სახლი
კ.თბილისი, გორგასლის I ჩიხი #75

არქიტექტურული ნაწილი

ნახაზი:
A ბლოკი ფასადი 6-1

ფურცელი: A.26 (46)

მასშტაბი: 1:100 ფორმატი: A1

31.12.2014

ექსპლიკაცია:

პირობითი აღნიშვნები:

შენიშვნები:

წითელი ხაზი
ლურჯის ხაზი

A ბლოკი. ფასადი 1-6 ღერძებში. მ. 1:100



ზისფაქტურიანი მეტალოპლასტმასის პროფილიან ვიტრაჟი

ღია ბეჟიფერის კედელი, ლესვა და ღებვა

ზისფაქტურიანი მეტალოპლასტმასის პროფილიან ვიტრაჟი

ზისფაქტურიანი მეტალოპლასტმასის პროფილიან ვიტრაჟი

ღია ბეჟიფერის კედელი, ლესვა და ღებვა

შავიფერის მილიკვადრატის მოაჯირი

რუხიფერის რუსტირებული კედელი, ლესვა და ღებვა

ღია ბეჟიფერის კედელი, ლესვა და ღებვა

შავიფერის მილიკვადრატის მოაჯირი

შენიშვნა:

AB5

შ. პ. ს. ეი ბი 5, არაგვისის ქ. 14, 0179 თბილისი

დირექტორი: დ. ლიპარტია

არქიტექტორი: დ. ქუთათელი

არქიტექტორი: დ. ლიპარიძე

დამკვეთი:

პროექტის სახელწოდება:

საცხოვრებელი სახლი


არქიტექტურული ნაწილი

ნახაზი:


A ბლოკი.ფასადი 1-6

ფურცელი: **A.27 (46)**

მასშტაბი: **1:100** ფორმატი: A1

31.12.2014

A ბლოკი. ფასადი ა-ე ღერძებში. მ. 1:100

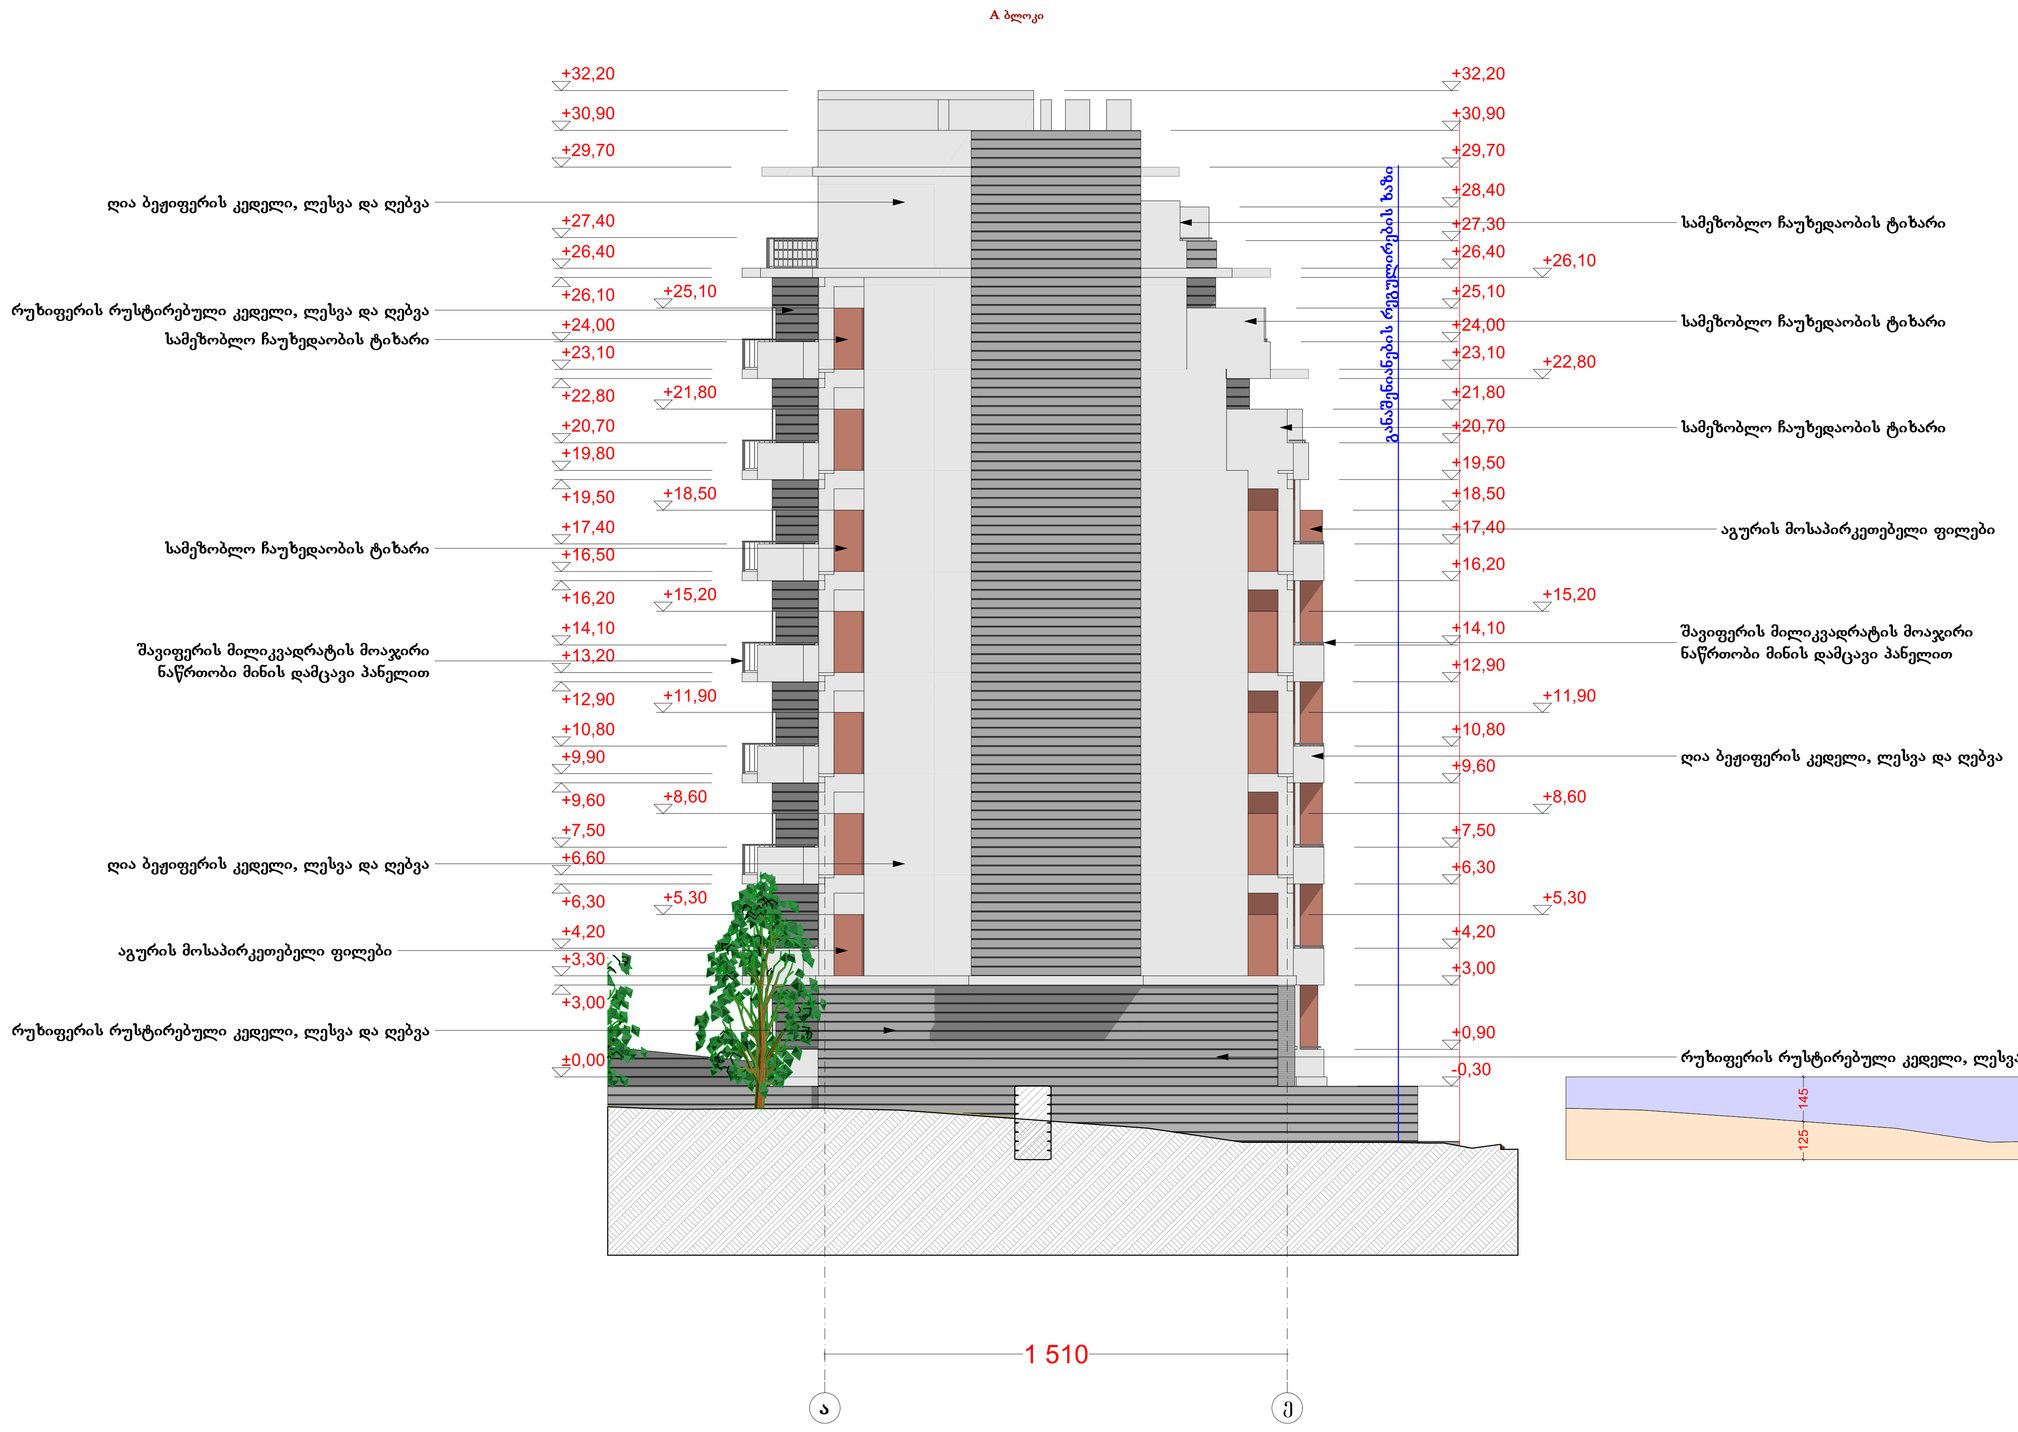

განსაზღვრება:

პირობითი აღნიშვნები:

შენიშვნები:

წითელი ხაზი
საავტო გზის ღერძის ხაზი
რეგულირების ხაზი
ღერძის ხაზი

AB5

შ. პ. ს. ეი ბი 5, არაგვისპირის ქ. 14, 0179 თბილისი

დირექტორი: დ. ლისაბერიძე
არქიტექტორი: დ. ქუთათელი
არქიტექტორი: დ. ლისაბერიძე

დამკვეთი:

პროექტის სახელწოდება:
საცხოვრებელი სახლი

არქიტექტურული ნაწილი


ნახაზი:
A ბლოკი.ფასადი ა-ე

ფურცელი: **A.28 (46)**

მასშტაბი: **1:100** ფორმატი: A1

31.12.2014

A ბლოკი. ფასადი ე-ა ღერძებში. მ. 1:100

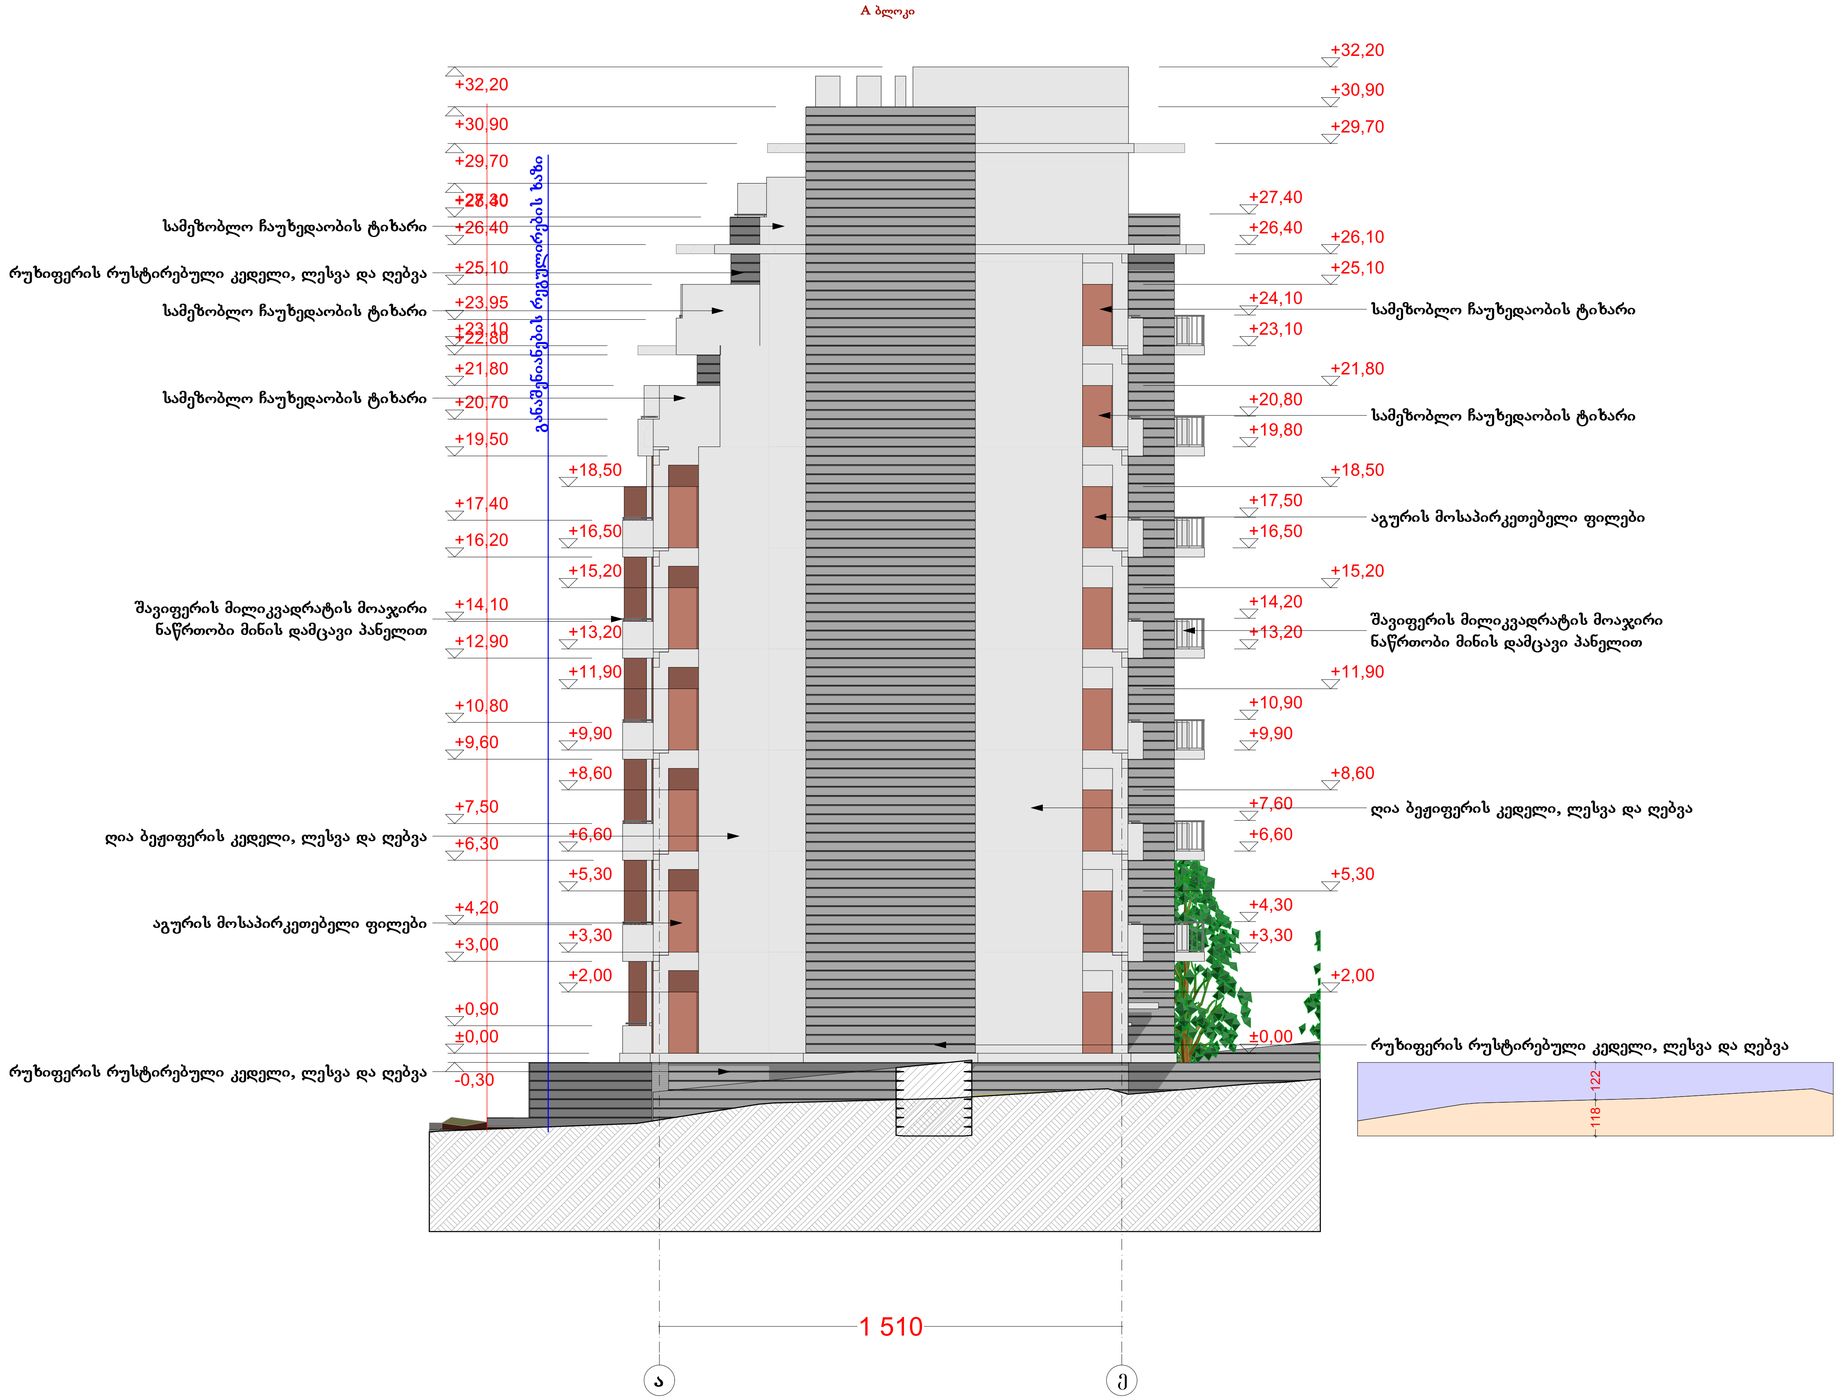

დამკვეთი:

პროექტის სახელწოდება:
საცხოვრებელი სახლი

არქიტექტურული ნაწილი

ნახაზი:
A ბლოკი.ფასადი ე-ა

ფურცელი: A.29 (46)

მასშტაბი: 1:100 ფორმატი: A1

31.12.2014

AB5

შ. ა. ს. ეი ბი 5, არაგვისპირის ქ. 14, 0179 თბილისი

დირექტორი: დ. ლილაბერიძე
არქიტექტორი: დ. ჭკუასელი
არქიტექტორი: დ. ლილაბერიძე

კვსლაცია:

პირობითი აღნიშვნები:

შენიშვნები:

წითელი ხაზი
საავალი გზის ღერძის ხაზი
რეგულირების ხაზი
ღერძის ხაზი