სართულის გეგმა -3.850

და -1.650 ნიშნულზე

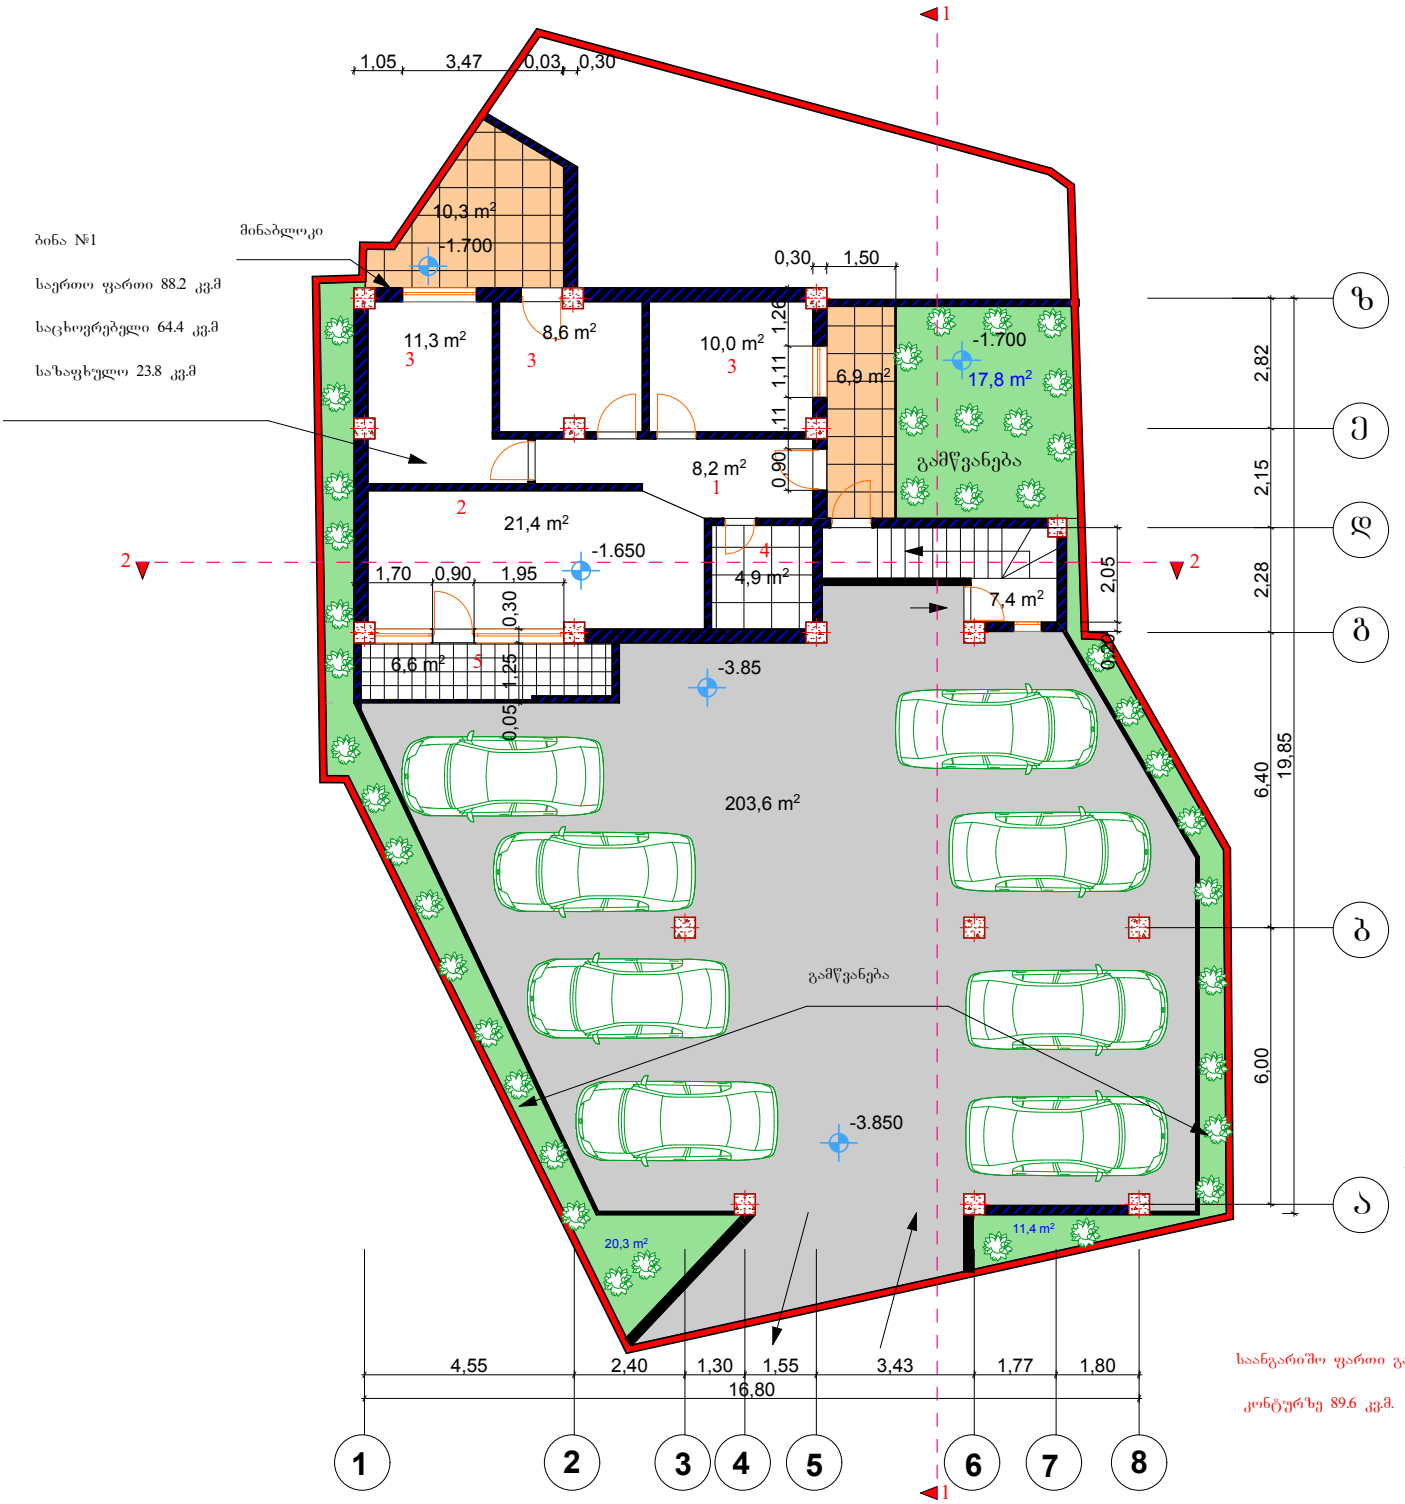

ბინა №1

საერთო ფართი 88.2 კვ.მ

საცხოვრებელი 64.4 კვ.მ

საზაფხულო 23.8 კვ.მ

ექსპლიკაცია

1. ჰოლი
2. საერთო ოთახი სამზარეულო
3. საძინებელი
4. სველი წერტილი
5. აივანი

ტექნიკურ ეკონომიური მაჩვენებლები:

საერთო ფართი 299.2 კვ.მ

მათ შორის:

საცხოვრებელი ფართი 64.4 კვ.მ

საზაფხულო ფართი 23.8 კვ.მ

სადარბაზო 7.4 კვ.მ.

ავტოსადგომი 203.6 კვ.მ.

საანგარიშო ფართი გარე კონტურზე 89.6 კვ.მ.

მრავალბინიანი საცხოვრებელი სახლი მის. ზემო ვეძისის ქ. №123			შ.პ.ს. "გეა ინვესტი"	
დირექტორი	ს.დოლენჯაშვილი		სართულის გეგმა -3.850 და -1.650 ნიშნულზე	სტადია მ.პ.
პრ.მთ.არქიტ.	ს.დოლენჯაშვილი			ფურც ა-2
შეასრულა	ს.დოლენჯაშვილი		მასშტ 1:100	ფურცლ 18

sarTuli is gegma +0.00 da +1.650 niSnuli ze



მრავალბინიანი საცხოვრებელი სახლი მის. ზემო ვეძისის ქ. №123			შ.პ.ს. "გეა ინვესტი"	
დირექტორი	ზ.დოლენჯაშვილი		sarTuli is gegma +0.00 da +1.650 niSnuli ze	სტადია მ.პ.
პრ.მთ.არქიტ.	ზ.დოლენჯაშვილი			ფურც ა-2
შეასრულა	ზ.დოლენჯაშვილი		მასშტ 1:100	ფურცლ 18

sarTuli is gegma +3.300 da +4.950 niSnuli ze

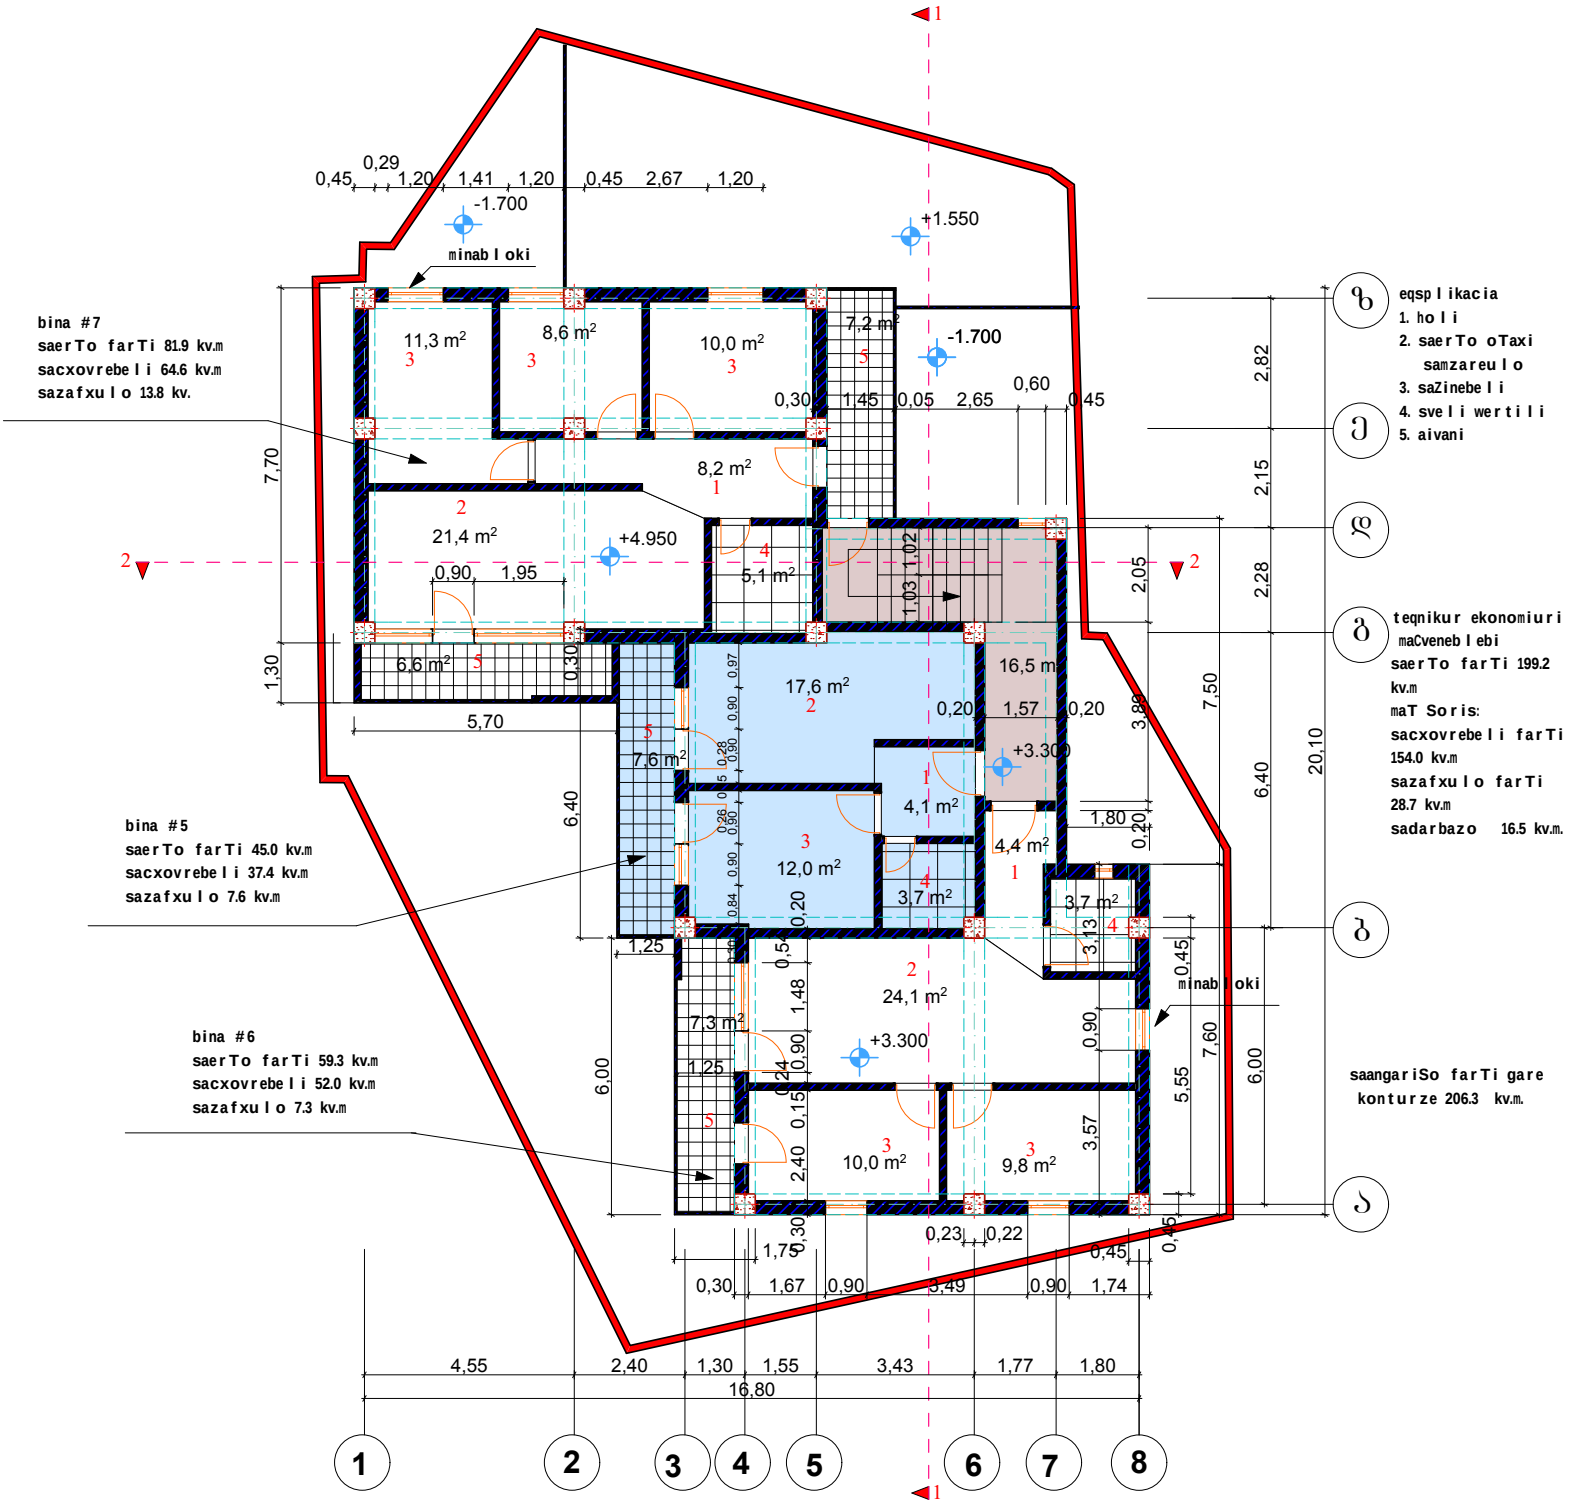

mravalbiniani sacxovrebeli saxli mis. zemo veZisis q. #123			S.p.s. "gea investi"	
direqtori	z.dolenjaSvili		sarTulis gegma +3.300 da +4.950 niSnulze	dakveTa #1
pr.mT.arq.	z.dolenjaSvili			stadia m.p.
Seasrula	z.dolenjaSvili			furc a-4

sarTuli is gegma +6.600 niSnuli ze

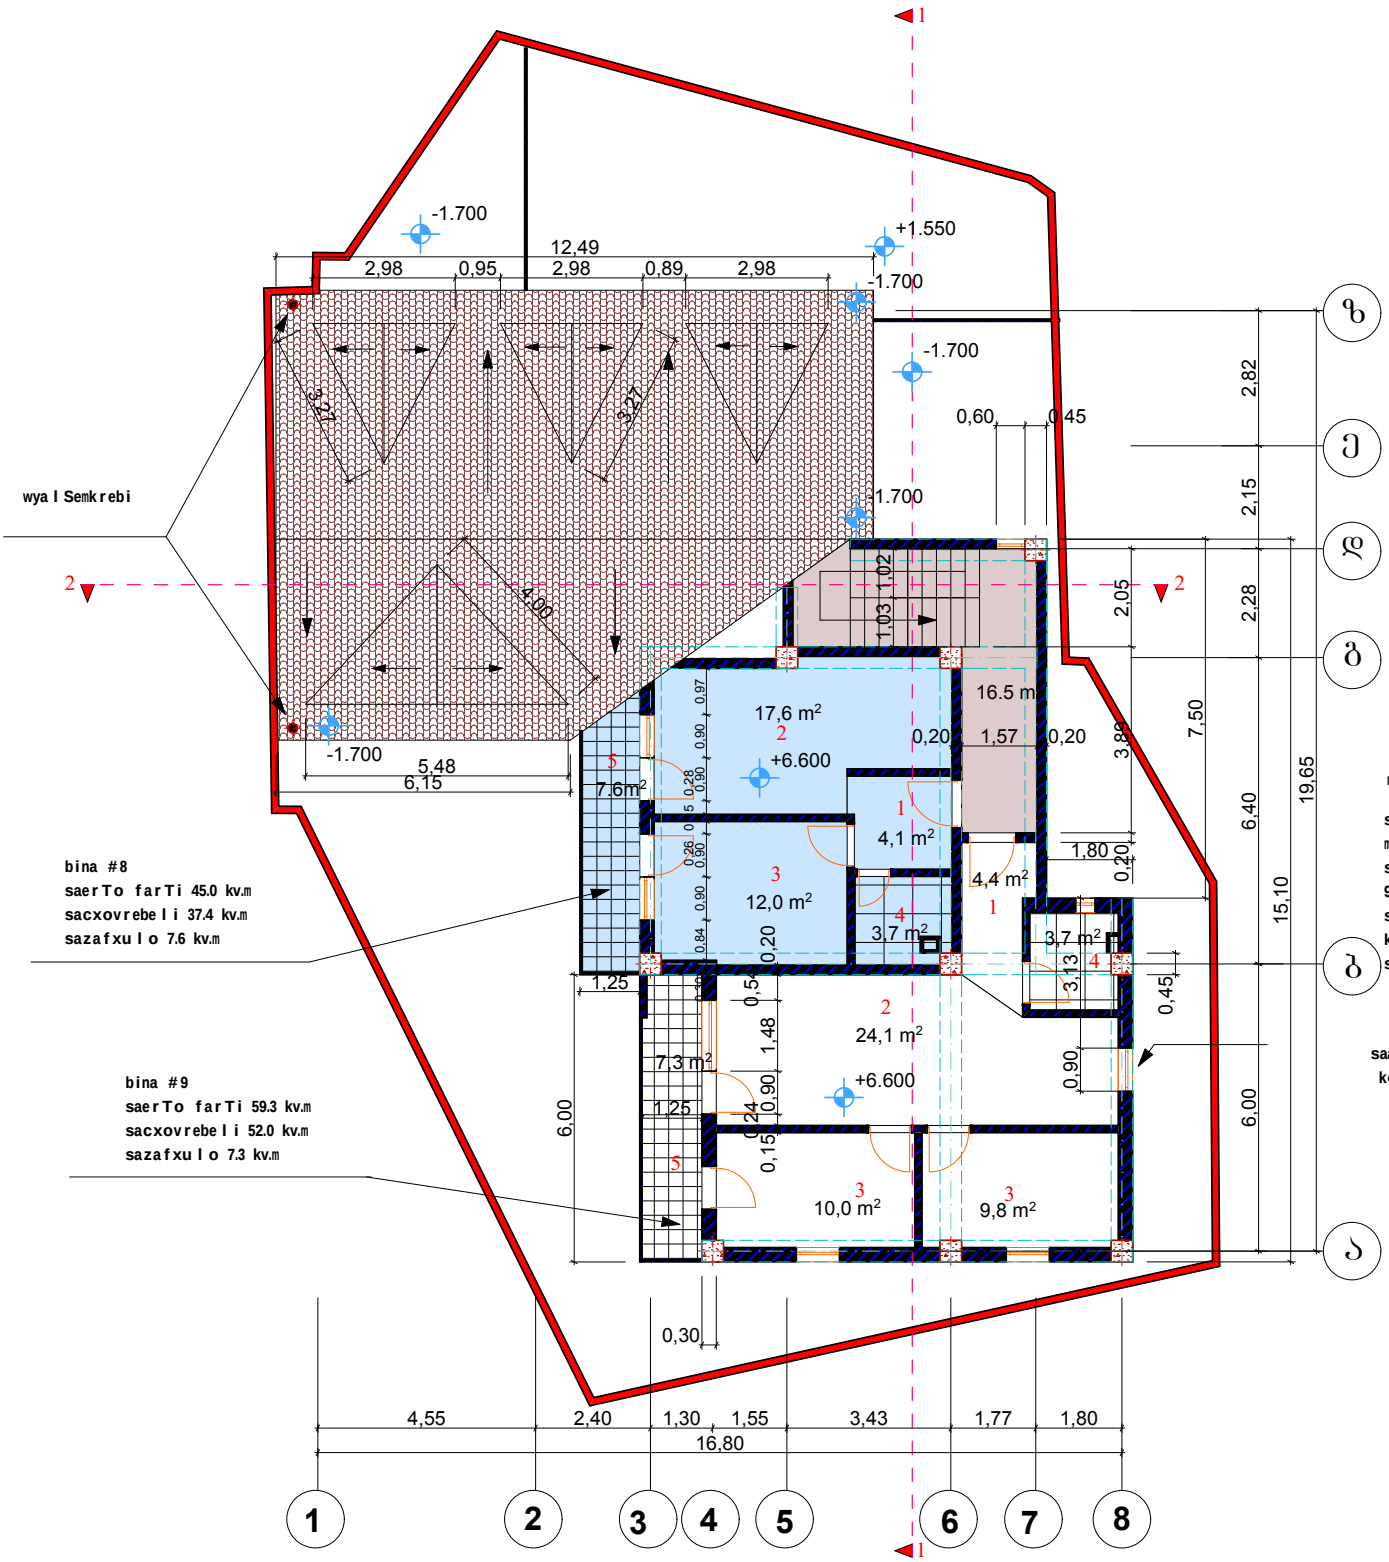

მრავალბინიანი საცხოვრებელი სახლი მის. ზემო ვეძისის ქ. №123			შ.პ.ს. "გეა ინვესტი"	
დირექტორი	ხ.დოლენჯაშვილი		sarTuli is gegma +6.600 niSnuli ze	სტადია შ.პ.
პრ.მთ.არქიტ.	ხ.დოლენჯაშვილი			ფურც ა-2
შესრულა	ხ.დოლენჯაშვილი		მასშტ 1:100	ფურცლ 18

saxuravis gegmaAA m. 1:100

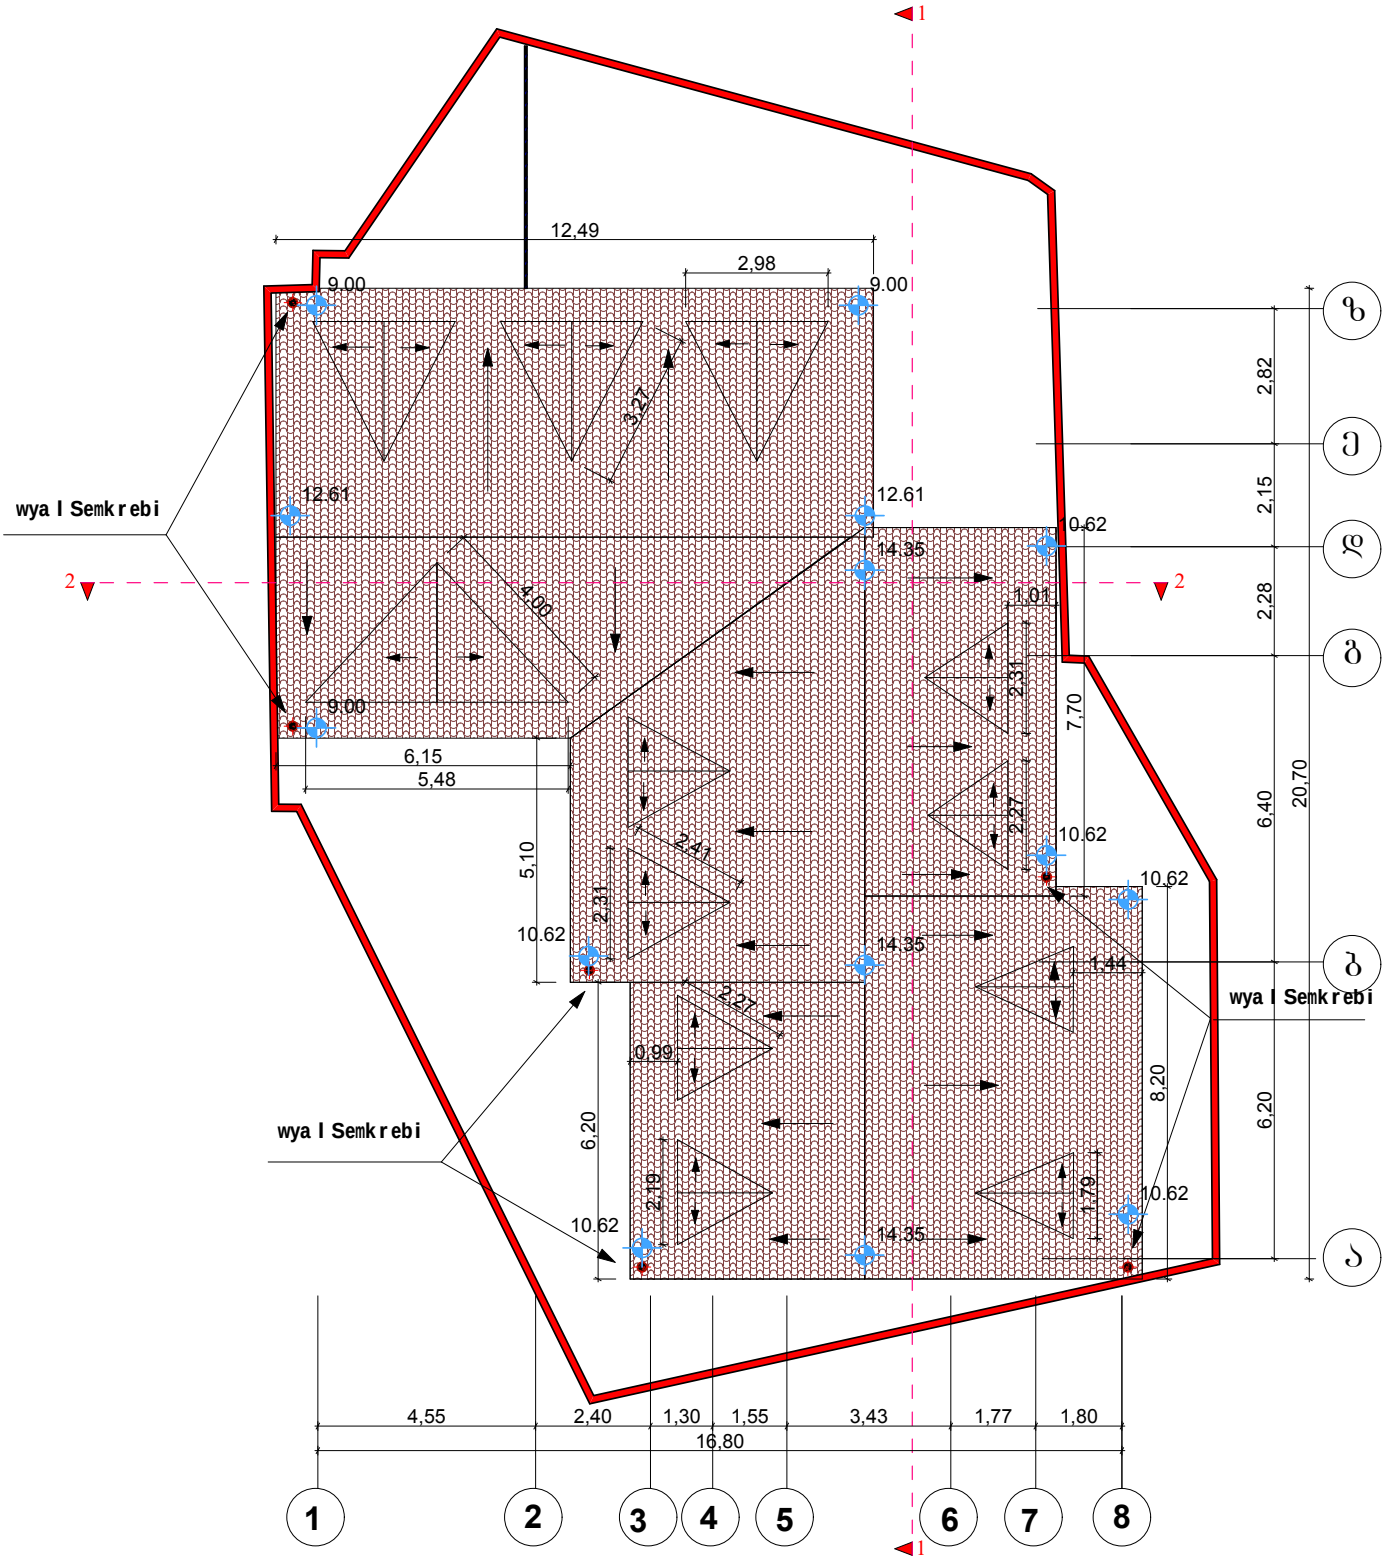

მრავალბინიანი საცხოვრებელი სახლი მის. ზემო ვეძისის ქ. №123			შ.პ.ს. "გეა ინვესტი"	
დირექტორი	ხ.დოლენჯაშვილი		saxuravis gegma	სტადია მ.პ.
პრ.მთ.არქიტ.	ხ.დოლენჯაშვილი			ფურც ა-2
შეასრულა	ხ.დოლენჯაშვილი		მასშტ 1:100	ფურცლ 18