
გენგეგმა მ:1:500

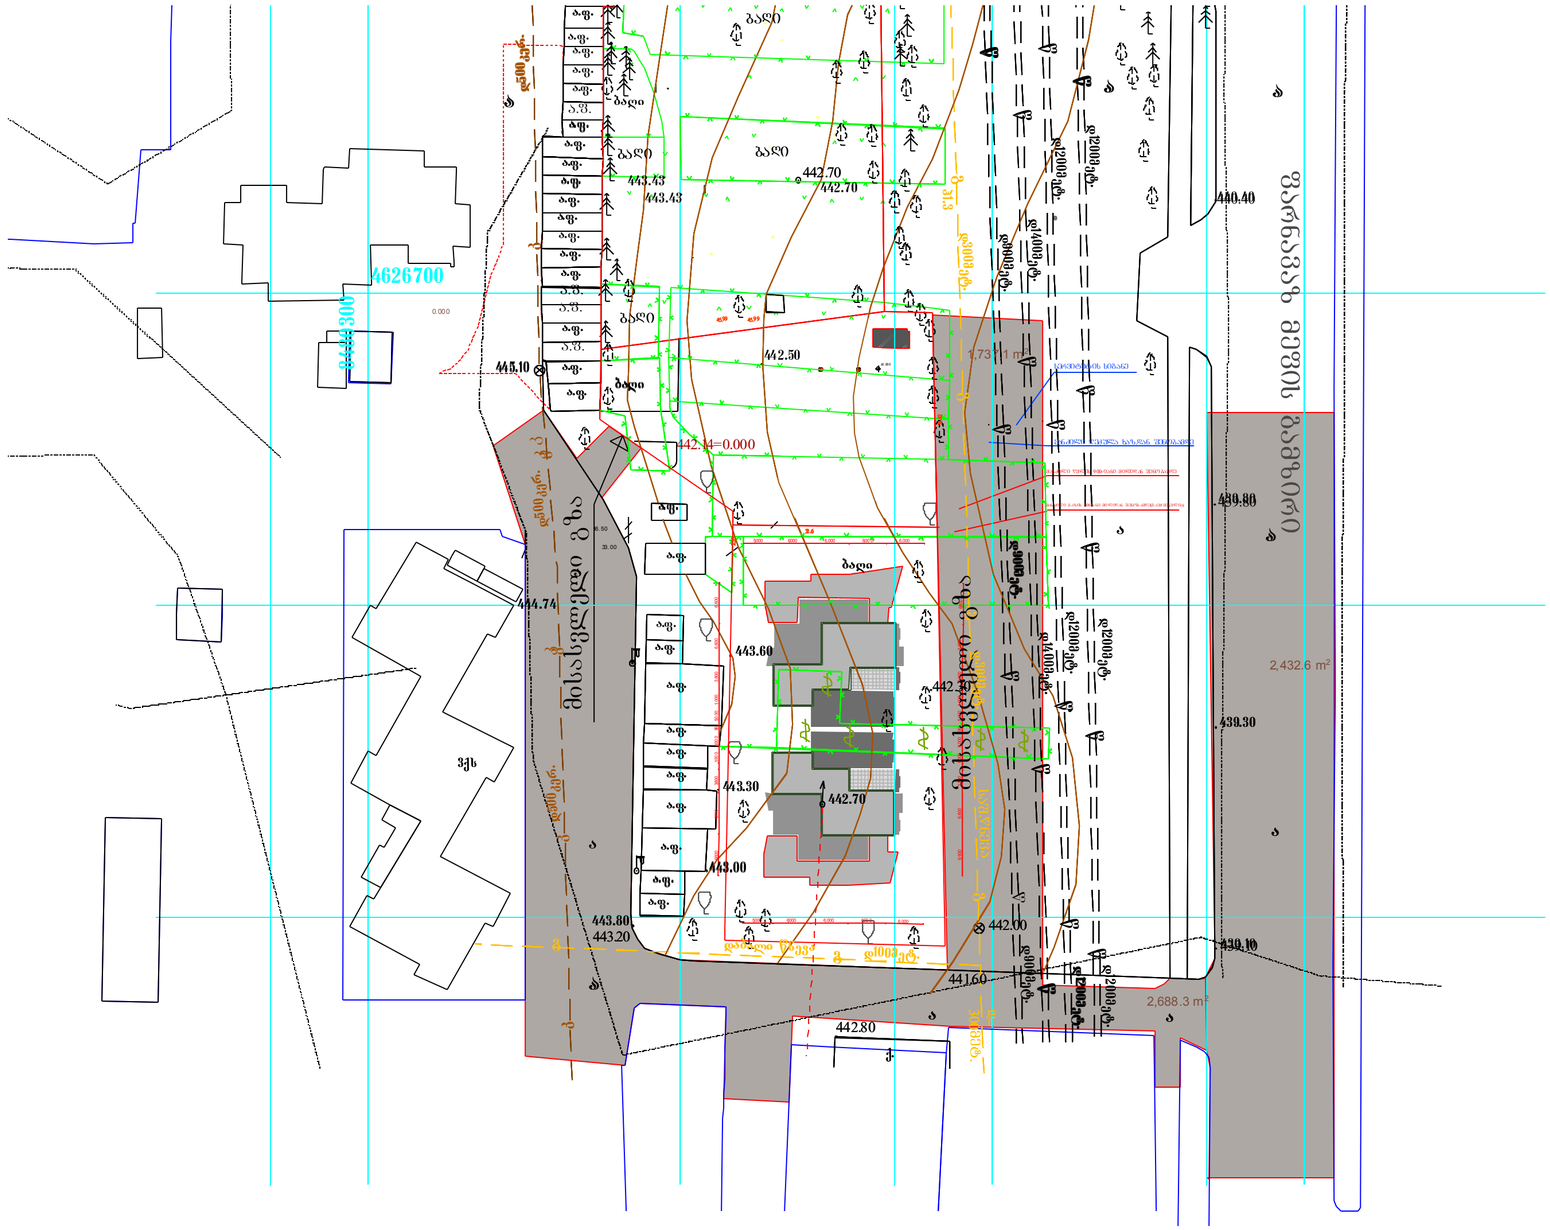

ფორმატი A-2	თბილისი 2014 წ.		
	დავალება №		
მშენებლობა			
ობიექტის ნომერი			
დამკვეთი			
პროექტის ავტორი			
შეთანხმებულია დამკვეთთან			
პროექტის სახელწოდება			
მრავალბინიანი საცხოვრებელი სახლი			
შპს. „Cube-X„ საქართველო, თბილისი ზანდუკელის ქ. №11-ის ტელ: 574 11 11 06			
დამპროექტებელი	დეტალი		
არქიტექტორი	ზედაური		
არქიტექტორი	დახარისხებული		
არქიტექტორი	დეტალი		
მასშტაბი	1:200		
თარიღი			
სტადია		ფურცლები	ფურცელი
პროექტი			