ფასადი A16 & A1 ღერძებში
Facade Between A16 & A1 Axes
Scale 1:200

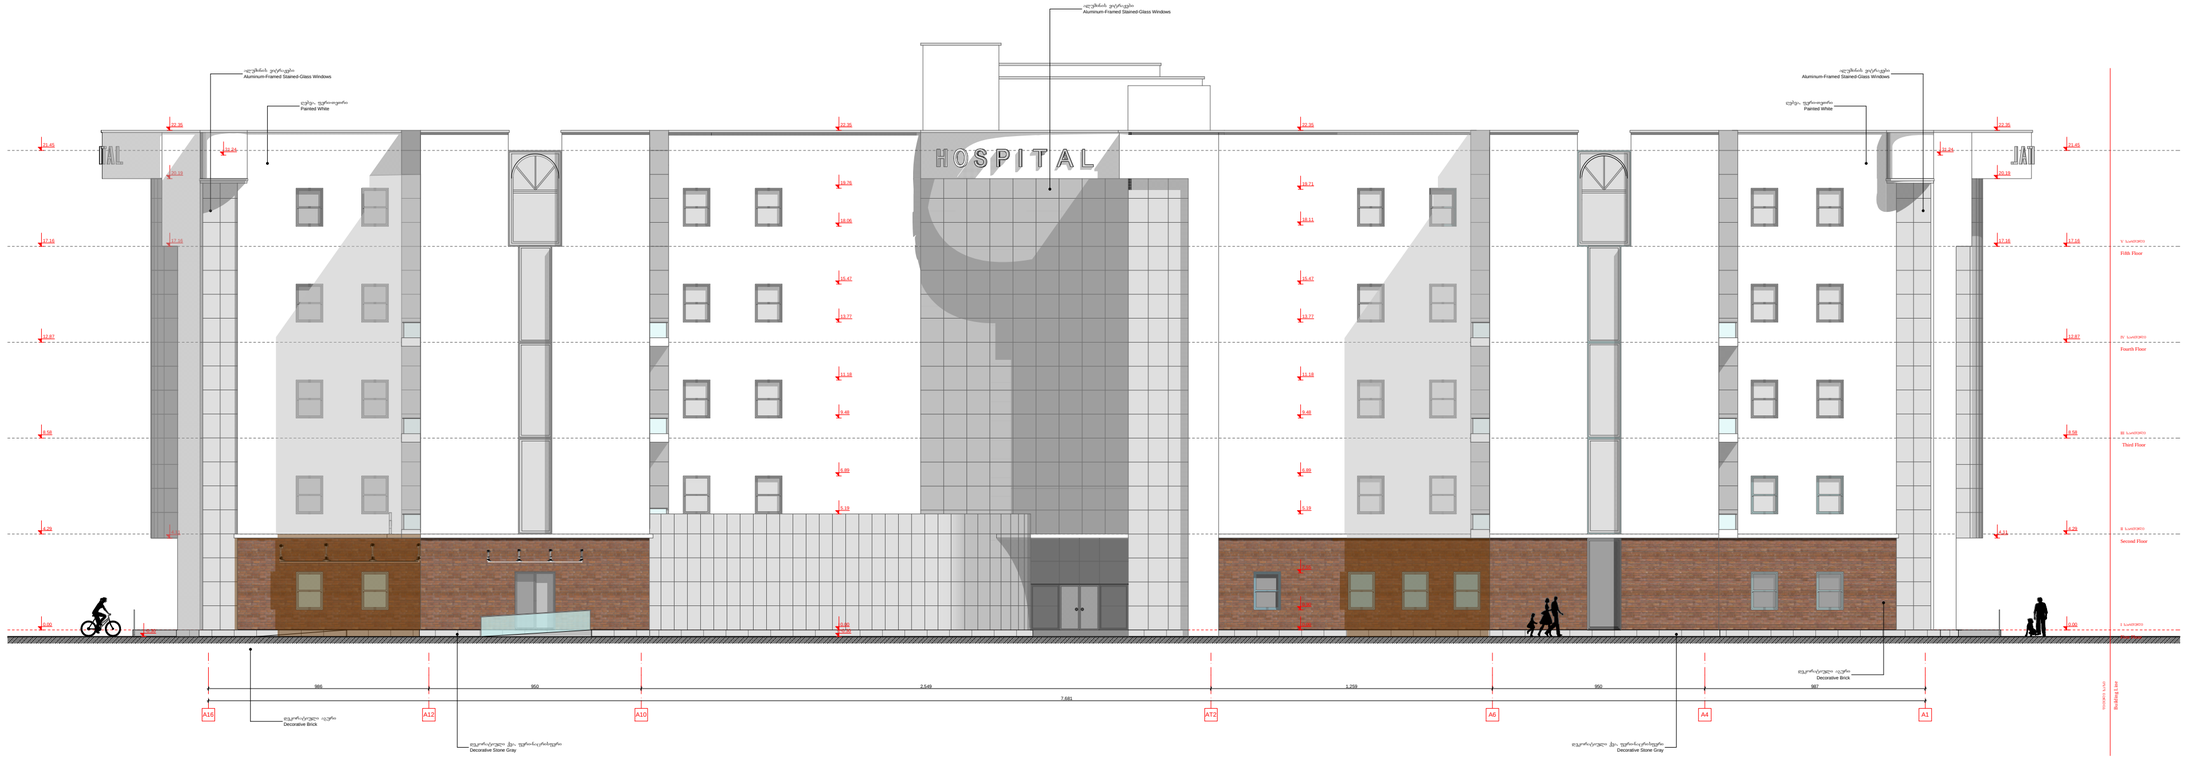

ფორმატი *Format* A-2		ფაქტორის № *Order No.* 306/13
თბილისი, 2014 წ. **Tbilisi, 2014**		

პროექტის ავტორები:
Legend:

შენიშვნები:
Note:

შპს "ახალი სახელოსნოების"
"Akhali Sakhalakhno Sakhelosno"
Tbilisi, Georgia
Ushangi Chkheidze Ave / 58 Dimitri Uznadze Str., Tbilisi
Phone: (995 32) 2 28 66 16

პროექტის ხელმძღვანელი
Project

ქ. თბილისში, დ. უზნაძის ქ. N58 და
უ. ჩხეიძის ქ. N17-ში მდებარე
საავადმყოფო

General Hospital
at 17 Ushangi Chkheidze Str./
58 Dimitri Uznadze Str., Tbilisi

თანამდებობა Position	სახელი Name	ხელმოწერა Signature
დირექტორი Director	ბ. მირიანაშვილი B. Mirianashvili	
არქ. განყ. უფრ. Arch. Dpt. Head	ვ. წულუკიძე V. Tsulukhishvili	
ფუნქციონალისტი Functional Planner	ჯ. ქარიკი J. Carrick	
ავტორი Design Authors	ნ. ყვავილაძე N. Gvavilas	
	თ. მოსაძეშვილი T. Mosiashvili	
	გ. ავალიშვილი G. Avalishvili	
	ო. მანკუსოვა O.Mankulova	

პროექტის დასახელება Design Description	მასშტაბი Scale

პროექტის სტადია Design Stage	ნახაზის № Dwg No.	ნახაზების რაოდენობა Of
პ / Dr.D	A -25	29

ფასადი E1 & B11 ღერძებში
Facade Between E1 & B11 Axes
Scale 1:200

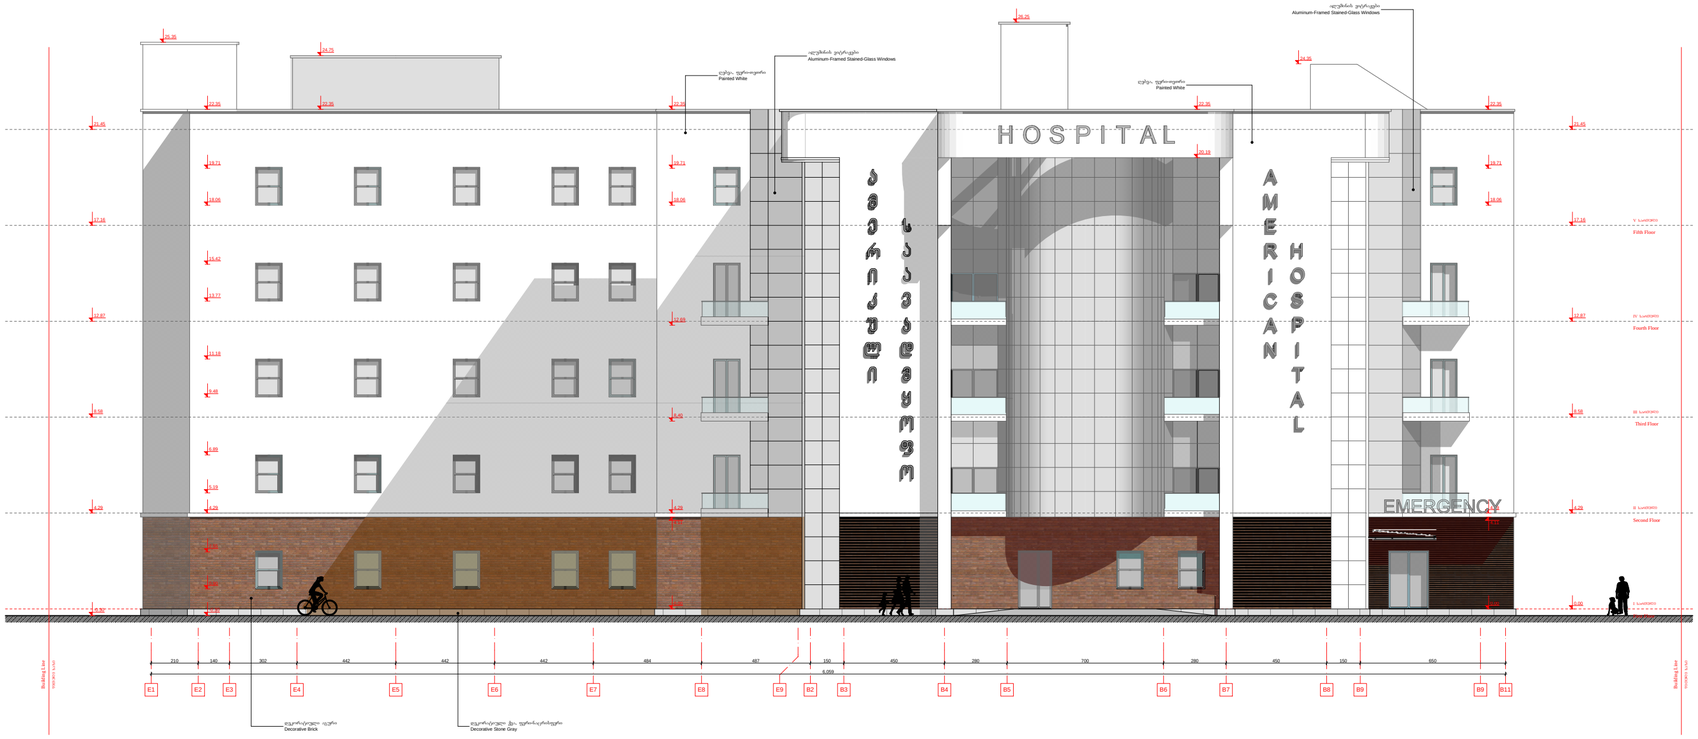

ფორმატი Format	A-2	ტომის № Order No.
თბილისი 2014 წ. Tbilisi, 2014		306/13

ნიშნების ახსნა/შენიშვნები:
Legend:

შენიშვნა:
Note:


პროექტის ასაგები ტერიტორია
Project

საავადმყოფო

General Hospital
at 17 Ushangi Chikheidze Str./
58 Dimitri Uznadze Str., Tbilisi

თანამდებობა Position	ფამილია Name	ხელმოწერა Signature
დირექტორი Director:	ბ. მირანაშვილი B. Mirianashvili	
არქ. სამს. უფრ. Arch. Dpt. Head	ვ. ცუცხისთვილი V. Tsukhishvili	
ფუნქციონალისტი Functional Planner	J.I. Carrick	
ავტორები Design Authors	ნ. გვასალია N. Gvasalia	
	თ. მოსაშვილი T. Mosashvili	
	გ. ავალიშვილი G. Avalishvili	
	ო. მარკოვა O.Markolova	

დასახელება Design Description	მასშტაბი Scale
ფასადი E1 & B11 ღერძებში Facade Between E1 & B11 Axes	1:200

სტადია Design Stage	ფურცლის № Drwg No.	ფურც. ფურცლების რაოდ. Qnt.
პ / Dr.D	A -26	29

ფასადი B11 & E1 ღერძებში

Facade Between B11 & E1 Axes

Scale 1:200

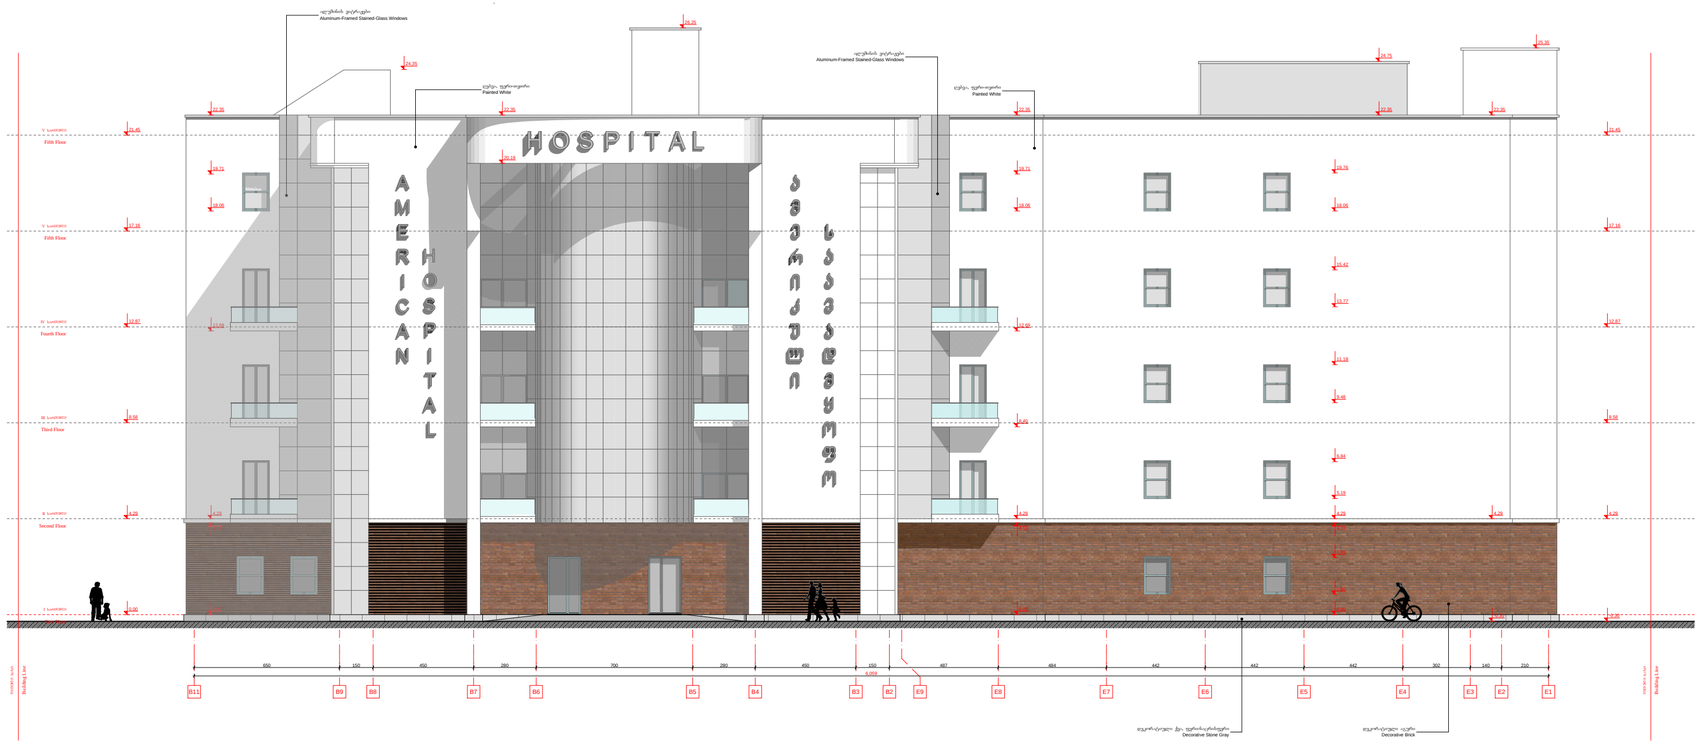

ფორმატი *Format*	A-2
თბილისი 2014 წ. **Tbilisi, 2014**	*შეკვეთის №* *Order No.* 306/13

<u>მოხაზულობათა აღნიშვნები:</u>
<u>Legend:</u>

<u>შენიშვნები:</u>
<u>Note:</u>


პროექტის მისამართი
Project

საავადმყოფო

General Hospital
at 17 Ushangi Chkheidze Str./
58 Dimitri Uznadze Str., Tbilisi

თანამდებობა Position	გვარი Name	ხელმოწერა Signature
დირექტორი Director	ბ. მირიანაშვილი B. Mirianashvili	
არქ. ტიპ. უფრ. Arch. Dpt. Head	ვ. ცუხიშვილი V. Tsukhishvili	
ფუნქციონალი Functional Planner	J. Carrick	
ავტორები Design Authors	ნ. ყვავილაძე N. Gvavailia	
	თ. მოსიაშვილი T. Mosiashvili	
	გ. ავალიშვილი G. Avaliashvili	
	ო. მანკოვა O.Mankovva	

დასახელება Design Description	მასშტაბი Scale
ფასადი B11 & E1 ღერძებში Facade Between B11 & E1 Axes	1:200

ბეჭდი Design Singer	ფურცლის Dwg No.	ჩვან ფურც. Of
ა / Dr.D	A -27	29

ფასადი A1 & A16 ღერძებში
Facade Between A1 & A16 Axes
Scale 1:200

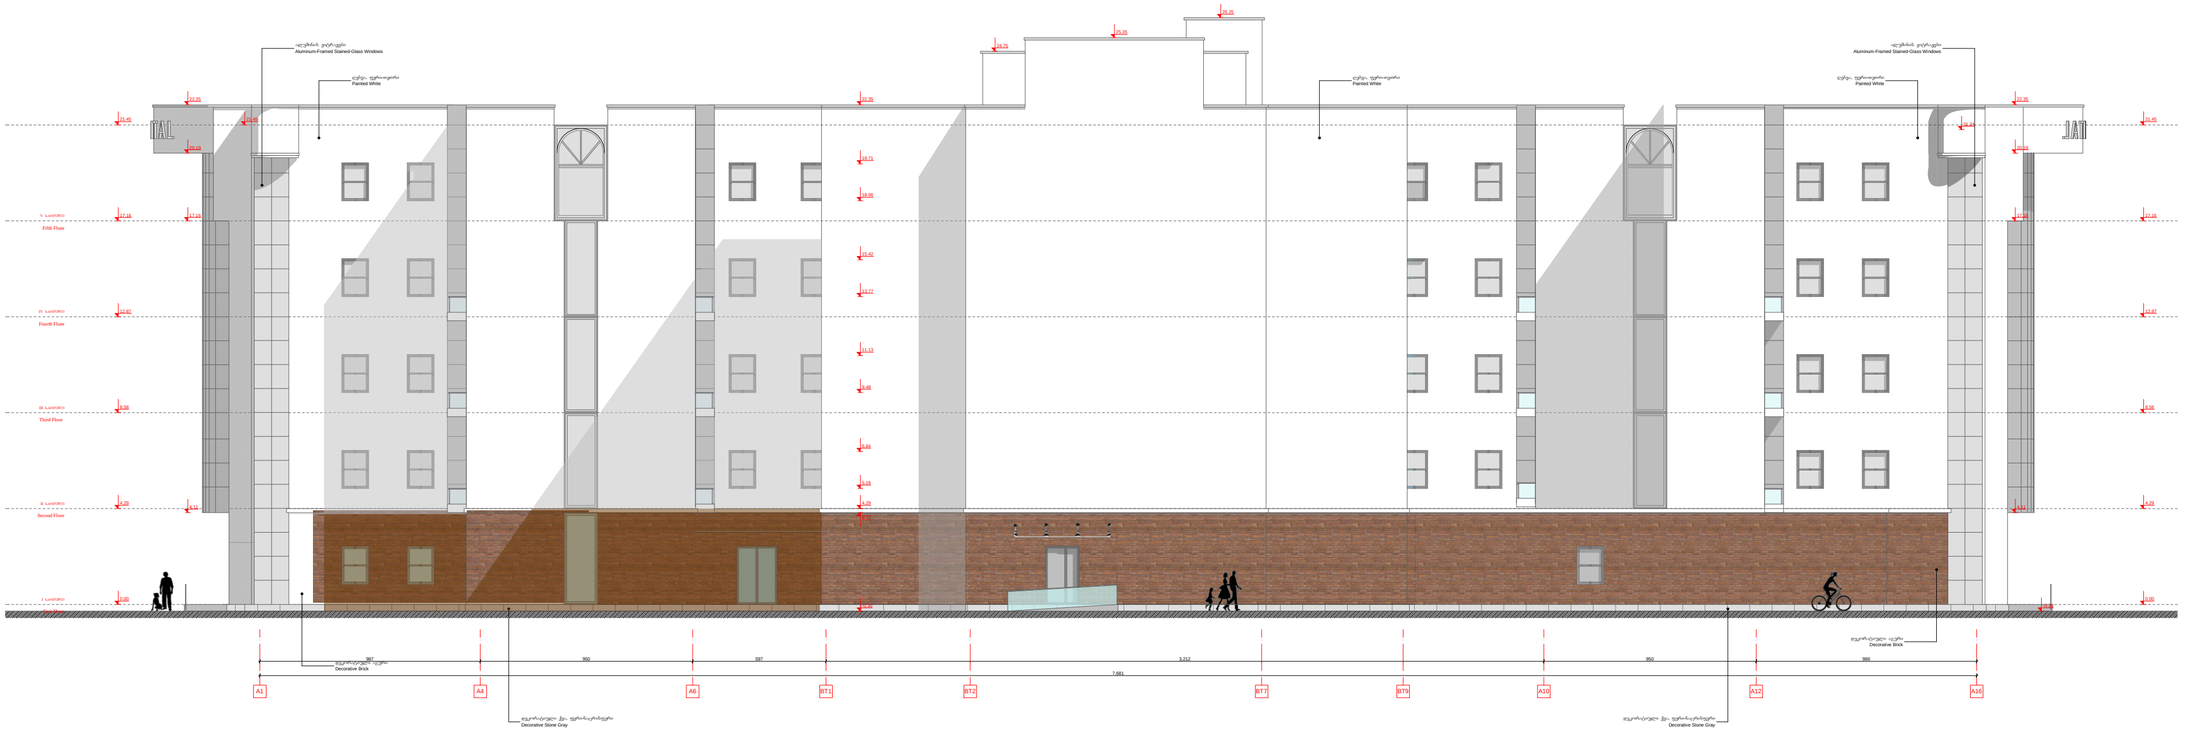

Building Line

ფორმატი Format	A-2	დაკვეთის № Order No.
თბილისი 2014 წ. Tbilisi, 2014		306/13

ნახაზის ლეგენდა
Legend:

შენიშვნა
Note:



პროექტის მისამართი
Project

საავადმყოფო

General Hospital
at 17 Ushangi Chkheidze Str./
58 Dimitri Uznadze Str., Tbilisi

თანამდებობა Position	გვარი Name	ხელმოწერა Signature
დირექტორი Director	ბ. მირიანაშვილი B. Mirianashvili	
არქ. განყ. უფრ. Arch. Dpt. Head	ვ. ცუცქირიძე V. Tsukhishvili	
ტექნოლოგი Functional Planner	J. Carrick	
ავტორი Design Authors	ნ. გაბისონია N. Gvesalia	
	თ. მოსაშვილი T. Mosashvili	
	გ. ავალიშვილი G. Avalishvili	
	ო. მარკოვა O.Markukova	

პროექტის დასახელება Design Description	მასშტაბი Scale
ფასადი A1 & A16 ღერძებში Facade Between A1 & A16 Axes	1:200

ჯგუფის ხელმძღვანელი Design Stage	ფურცლის № Dwg No.	ფურცლების რაოდენობა Of
პ / Dr.D	A -28	29