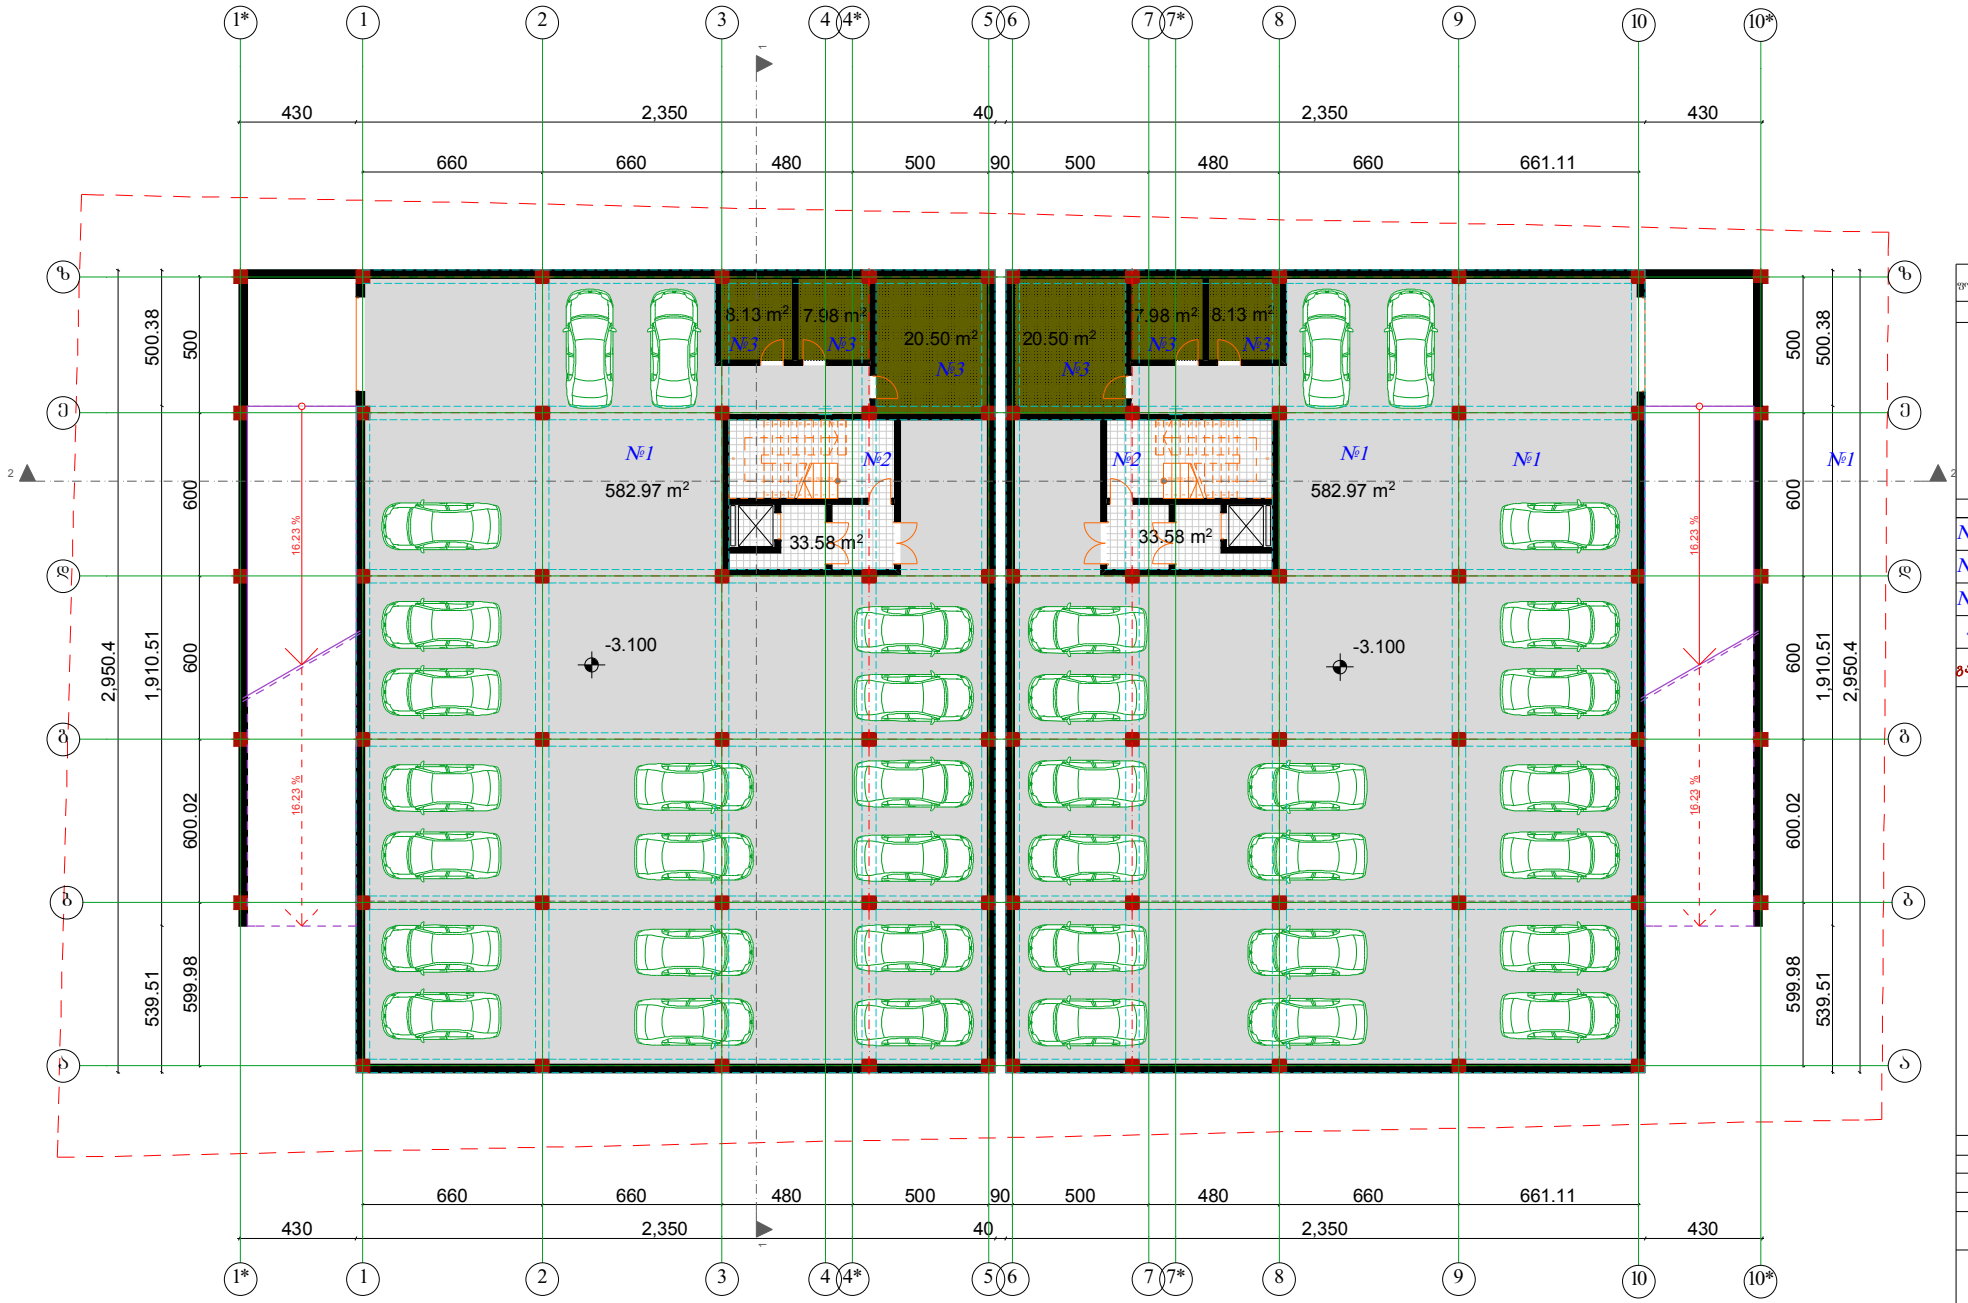


ფორმატი A-2 | თბილისი 2014 წ. დაკვეთა №

განლაგება

ავტოსადგომის გეგმა -3.100 ნიშნულზე

პირობითი ნიშნები		
№1	ავტოსადგომის ფართი	1165.94 მ²
№2	კიბის უჯრედის ფართი	67.16 მ²
№3	სარდაფის ფართი	73.22 მ²
	ავტოსადგომის რაოდენობა	40
	განაშენიანების ფართი	1555.54 მ²

დამკვეთი

პროექტის ობიექტი

შემსრულებელი დამკვეთთან

პროექტის სახელწოდება

მრავალბინიანი საცხოვრებელი სახლი

შ.პ.ს. „CubeX“ საქართველო, თბილისი, ზანდუკელის ქ. №13-ის ტელ: 574 11 11 06

დამუშავებული	ლ.ქანია	
არქიტექტორი	ზ.ლეკვეიშვილი	
არქიტექტორი	დ.ხარანაშვილი	
არქიტექტორი	ლ. ქანია	
მასშტაბი	1:200	
თარიღი		
სტადია	ეტაპი	ფურცელი
პროექტი		



ფორმატი A-2 | თბილისი 2014 წ. | დავალება №

ქსელგაკვეთა

პირველი სართულის გეგმა 0.000 ნიშნულზე

პირობითი ნიშნები

№1	კომერციული ფართი	352.53 მ²
№2	კიბის უჯრედის ფართი	126.03 მ²
№3	სავენტილაციო კომპლექსის ფართი	278.95 მ²
№4	სახანძრო ფართი	83.01 მ²
ქ-1 ფართი		1115.76 მ²
ქ-2 ფართი		828.16 მ²

დამკვეთი

პროექტის ობიექტი


შეთანხმებული დამკვეთთან

პროექტის სახელწოდება

მრავალბინიანი საცხოვრებელი სახლი

შ.პ.ს. „CubeX“
საქართველო, თბილისი,
ზანდუკელის ქ. №13-ის
ტელ: 574 11 11 06

დამკვეთი	ლევანი		
არქიტექტორი	ზვიადი		
არქიტექტორი	დავითანიშვილი		
არქიტექტორი	ლ. ქურდიანი		
მასშტაბი	1:200		
თარიღი			
სტადია		ფურცლები	ფურცელი
პროექტი			

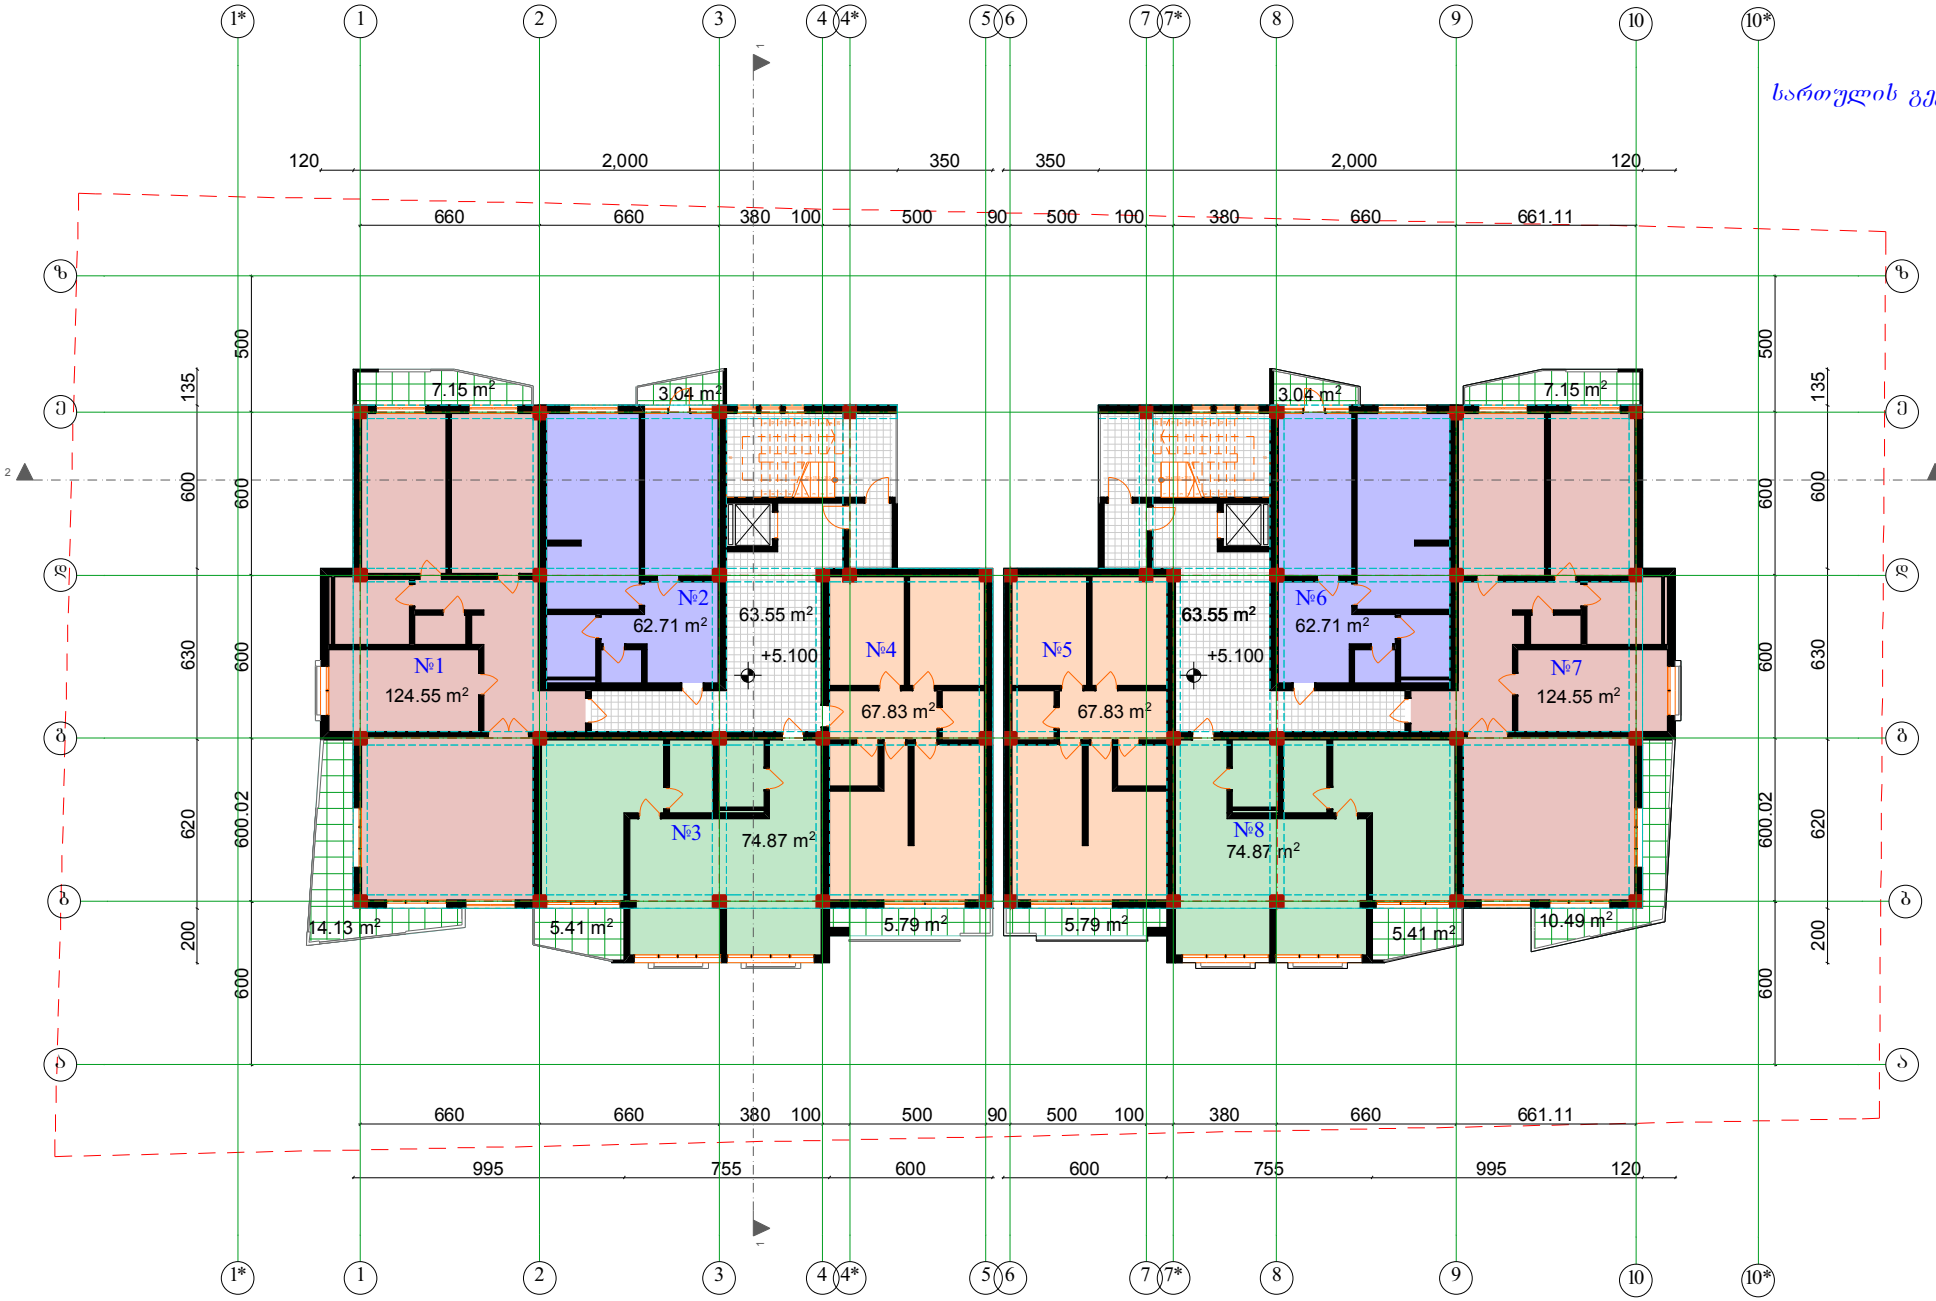

სართულის გეგმა +5.100 ნიშნულზე
მ. 1:100

ფორმატი A-2 | თბილისი 2014 წ. | დაკვეთა №

ქსელაკაცია

სართულის გეგმა +5.100 ნიშნულზე მ. 1:100

პირობითი ნიშნები		
№1	ბინა	124.55 მ²
	საზ.ფართი	21,28 მ²
№2	ბინა	62.71 მ²
	საზ.ფართი	3.04 მ²
№3	ბინა	74.87 მ²
	საზ.ფართი	5.41 მ²
№4	ბინა	67.83 მ²
	საზ.ფართი	5.79 მ²
№5	ბინა	67.83 მ²
	საზ.ფართი	5.79 მ²
№6	ბინა	62.71 მ²
	საზ.ფართი	3.04 მ²
№7	ბინა	124.55 მ²
	საზ.ფართი	17,64 მ²
№8	ბინა	74.87 მ²
	საზ.ფართი	5.41 მ²
სადარბაზოს ფართი		127.10 მ²
კ-2 ფართი		872.96 მ²

დამკვეთი

პროექტის ობიექტი


შემსრულებელი დამკვეთთან

პროექტის საბედნიერება

მრავალბინიანი საცხოვრებელი სახლი

შ.პ.ს. „Cube-X"
საქართველო, თბილისი,
ზანდუკელის ქ. №13-ის
ტელ: 574 11 11 06

დამკვეთი	ლ.ქანია	
არქიტექტორი	ზ.ლეკვეიშვილი	
არქიტექტორი	ლ.ბახანაშვილი	
არქიტექტორი	ლ. ქანია	
მასშტაბი	1:200	
თარიღი		
სტადია	ეტაპები	ეტაპები
პროექტი		

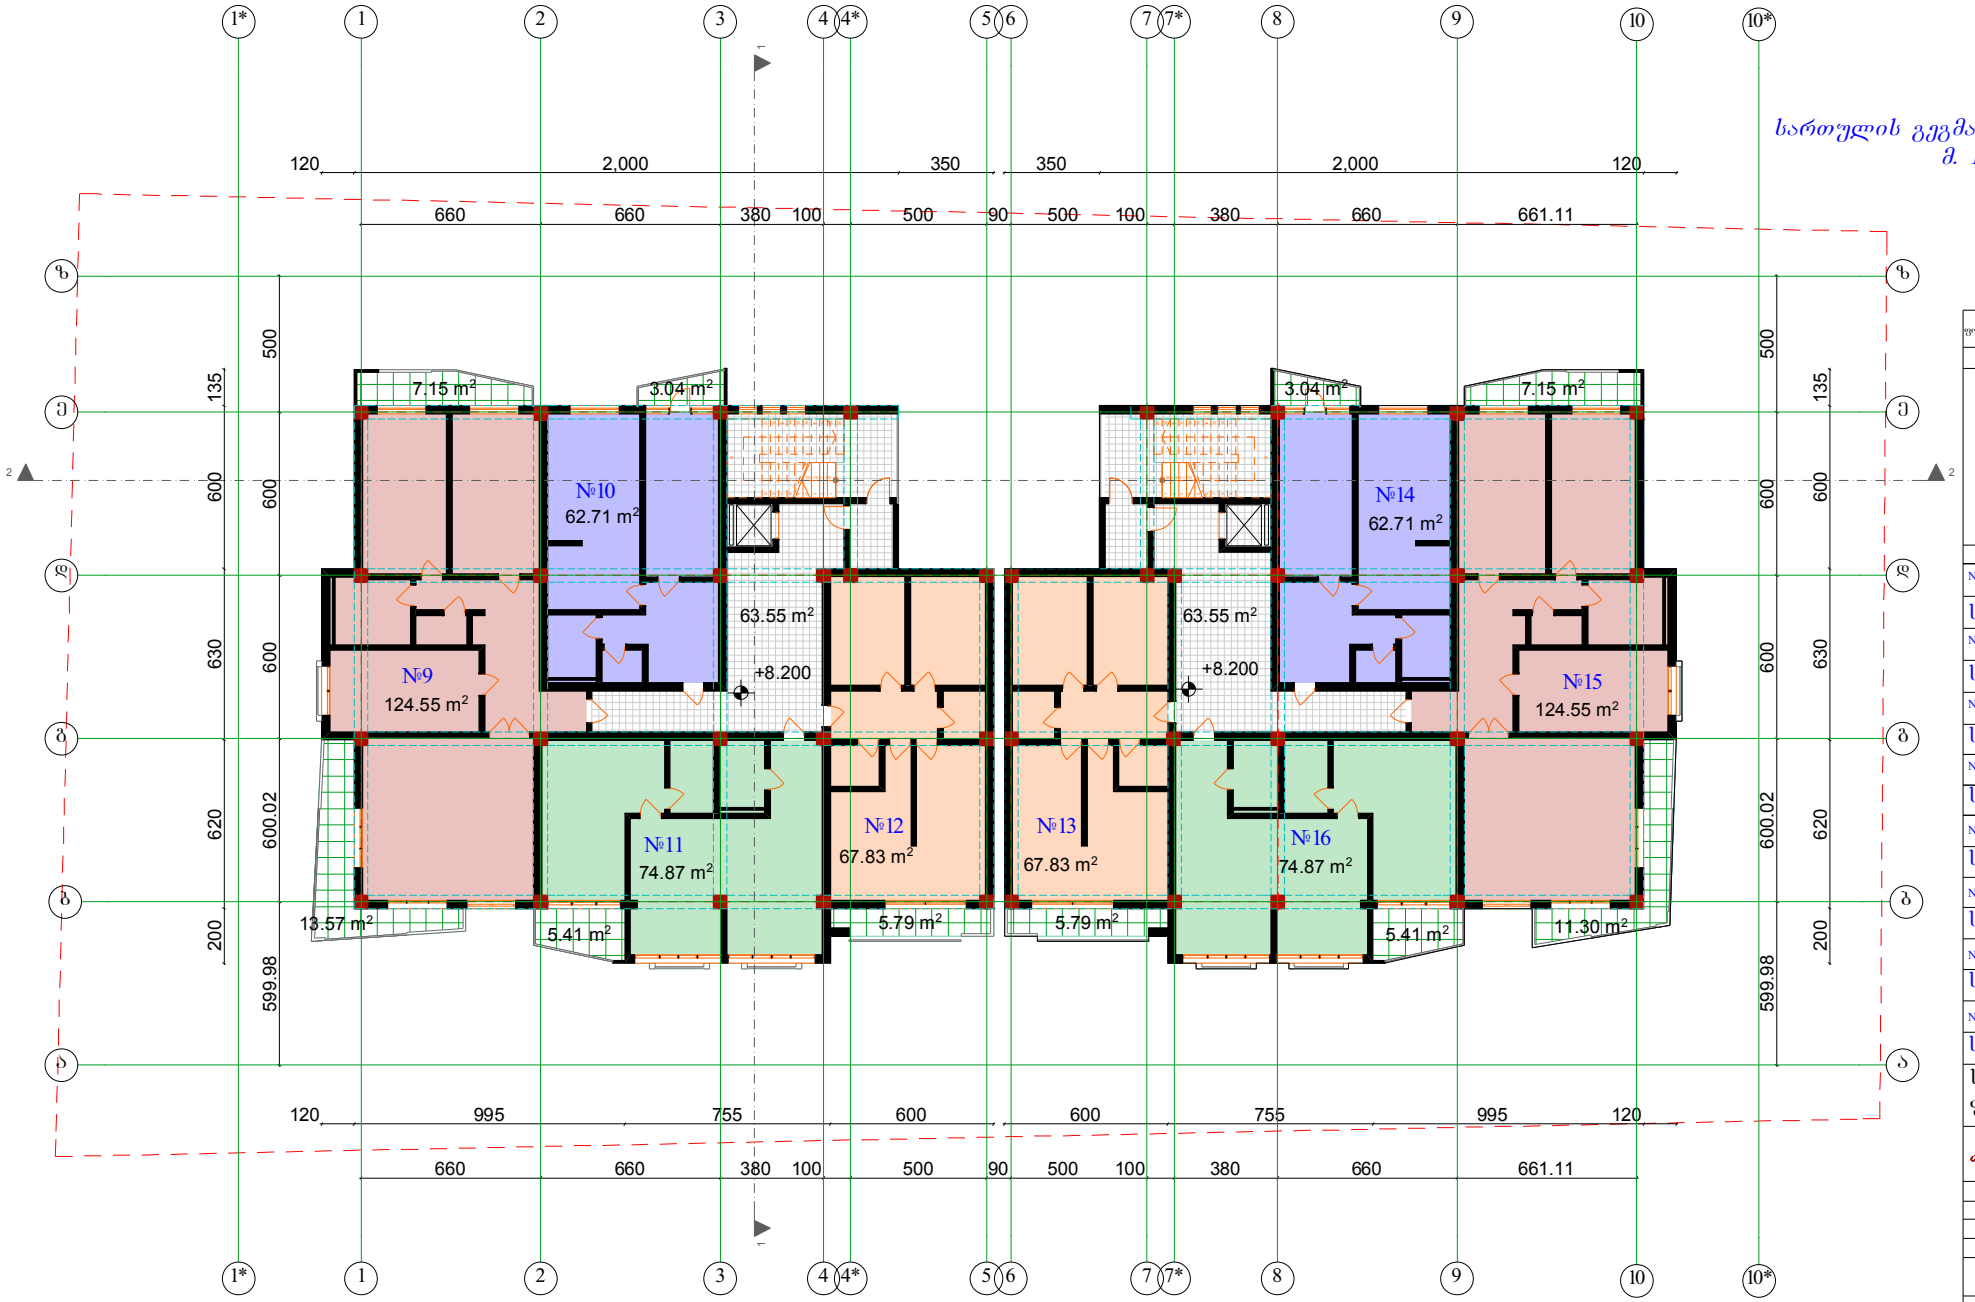

სართულის გეგმა +8.200 ნიშნულზე
მ. 1:100

ფორმატი A-2 | თბილისი 2014 წ. | დაკვეთა №

განლაგება

სართულის გეგმა +8.200 ნიშნულზე
მ. 1:100

პირობითი ნიშნები		
№9	ბინა	124.55 მ²
	საზ.ფართი	20,72 მ²
№10	ბინა	62.71 მ²
	საზ.ფართი	3.04 მ²
№11	ბინა	74.87 მ²
	საზ.ფართი	5.41 მ²
№12	ბინა	67.83 მ²
	საზ.ფართი	5.79 მ²
№13	ბინა	67.83 მ²
	საზ.ფართი	5.79 მ²
№14	ბინა	62.71 მ²
	საზ.ფართი	3.04 მ²
№15	ბინა	124.55 მ²
	საზ.ფართი	18,45 მ²
№16	ბინა	74.87 მ²
	საზ.ფართი	5.41 მ²
სადარბაზოს ფართი		127.10 მ²
კ-2 ფართი		872.96 მ²

დამკვეთი

პროექტის ობიექტი


შეთანხმებულია დამკვეთთან

პროექტის სახელწოდება

მრავალბინიანი საცხოვრებელი სახლი

შ.პ.ს. „Cube-X“
საქართველო, თბილისი,
ზანდუკელის ქ. №13-ის
ტელ: 574 11 11 06

დამფუძნებელი	დავითი		
არქიტექტორი	ზვიადური		
არქიტექტორი	დასპანიშვილი		
არქიტექტორი	ლ. ქურდიანი		
მასშტაბი	1:200		
თარიღი			
სტადია		ფურცლები	ფურცელი
პროექტი			

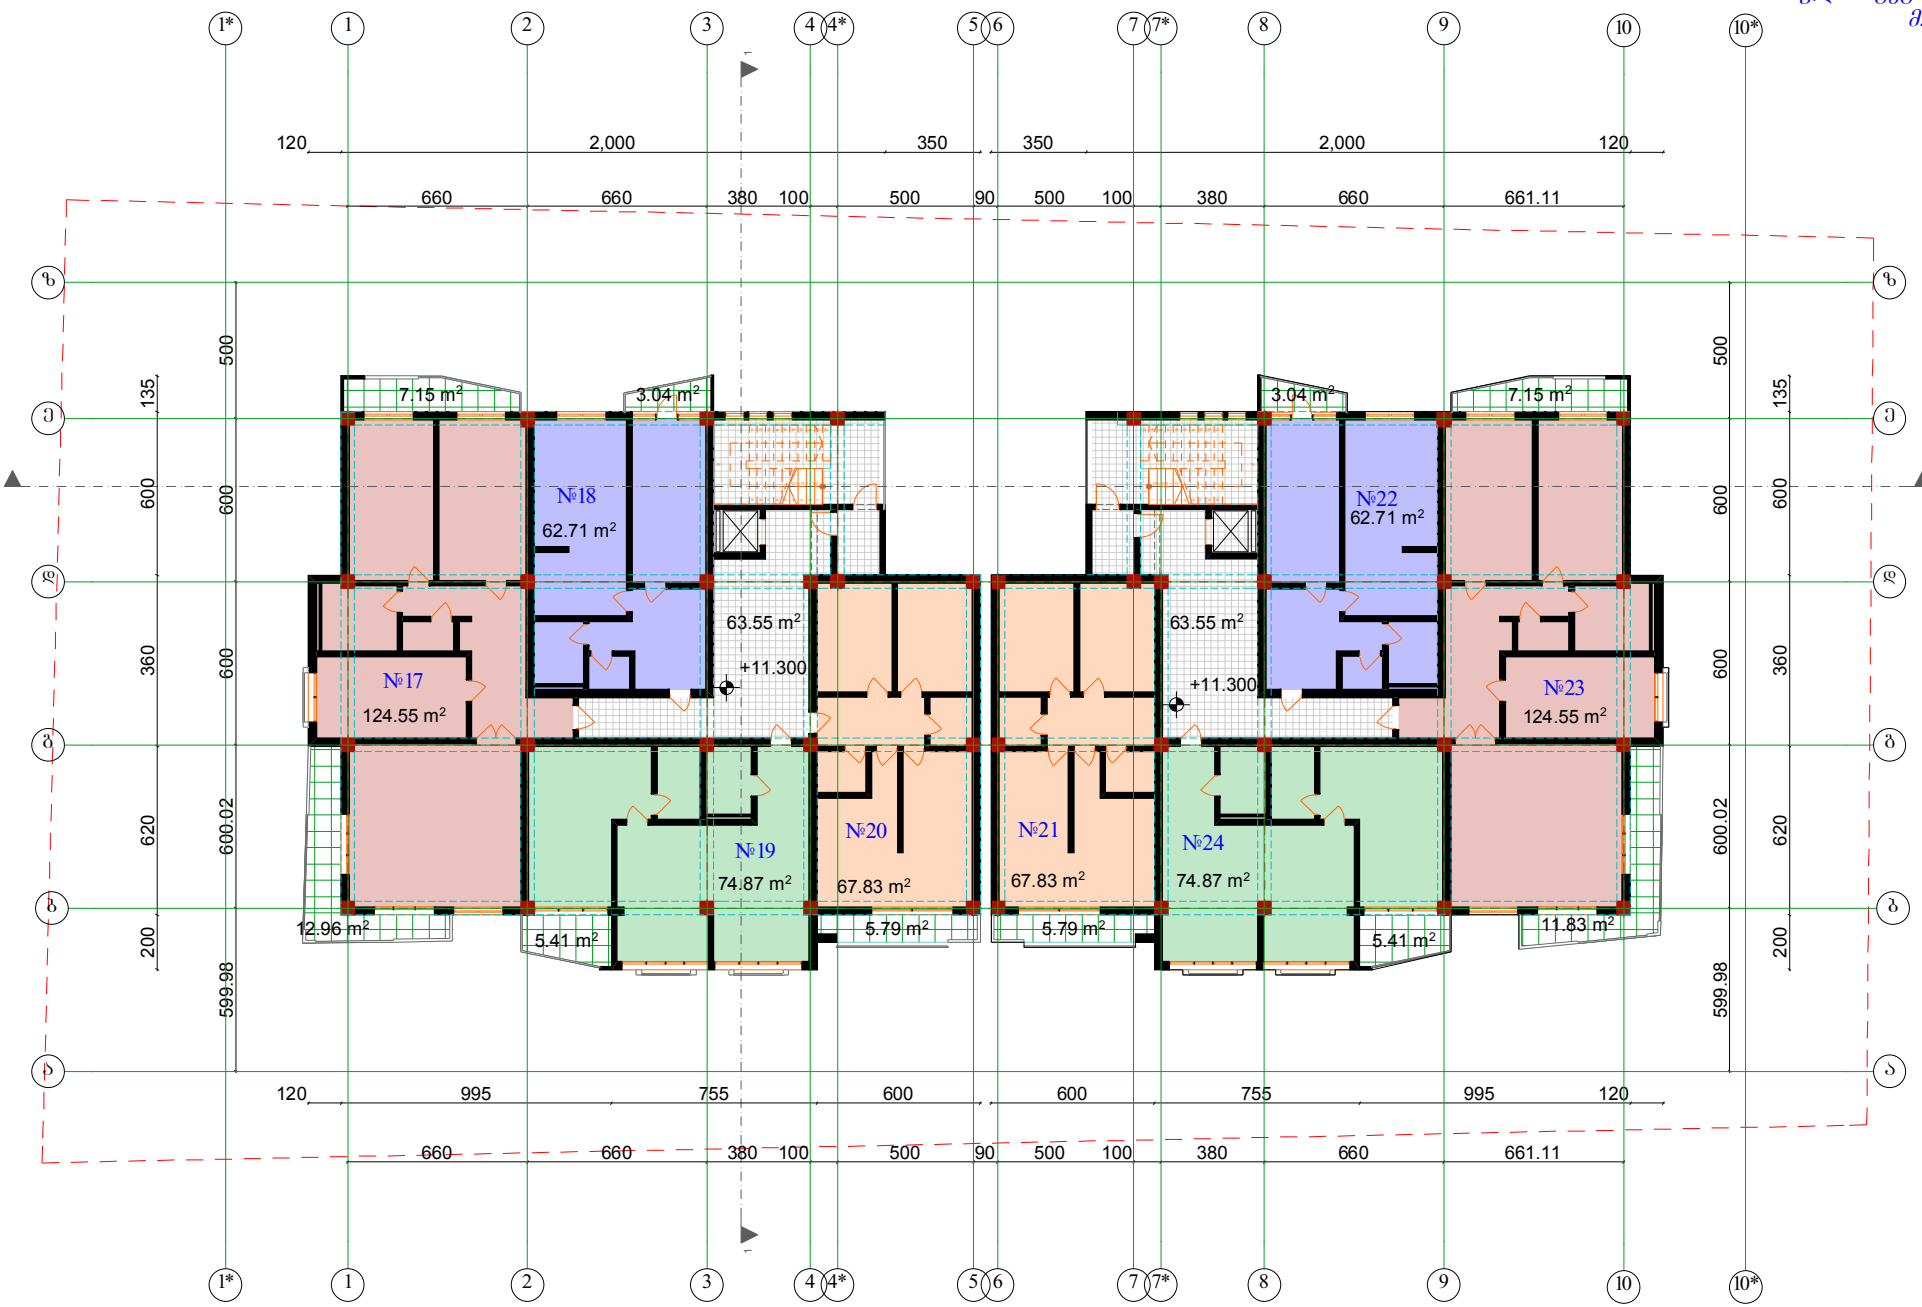

სართულის გეგმა +11.300 ნიშნულზე
მ. 1:100

ფორმატი A-2 | თბილისი 2014 წ. | დაკვეთა №

განსაზღვრება

სართულის გეგმა +11.300 ნიშნულზე მ. 1:100

პირობითი ნიშნები		
№17	ბინა	124.55 მ²
საზ.ფართი		20,11 მ²
№18	ბინა	62.71 მ²
საზ.ფართი		3.04 მ²
№19	ბინა	74.87 მ²
საზ.ფართი		5.41 მ²
№20	ბინა	67.83 მ²
საზ.ფართი		5.79 მ²
№21	ბინა	67.83 მ²
საზ.ფართი		5.79 მ²
№22	ბინა	62.71 მ²
საზ.ფართი		3.04 მ²
№23	ბინა	124.55 მ²
საზ.ფართი		18,98 მ²
№24	ბინა	74.87 მ²
საზ.ფართი		5.41 მ²
სადარბაზოს ფართი		127.10 მ²
კ-2 ფართი		872.96 მ²

დამკვეთი

პროექტის ობიექტი


შეთანხმებულია დამკვეთთან

პროექტის სახელწოდება

მრავალბინიანი საცხოვრებელი სახლი

შ.პ.ს. „Cube-X"
საქართველო, თბილისი, ზანდუკელის ქ. №13-ის ტელ: 574 11 11 06

დამკვეთი	ლ.ცქიტინა	
არქიტექტორი	ზ.ლეკიური	
არქიტექტორი	ლ.ხახანაშვილი	
არქიტექტორი	ლ. ქურდიანი	
მასშტაბი	1:200	
თარიღი		
სტადია	ეტაპი	ეტაპი
პროექტი		

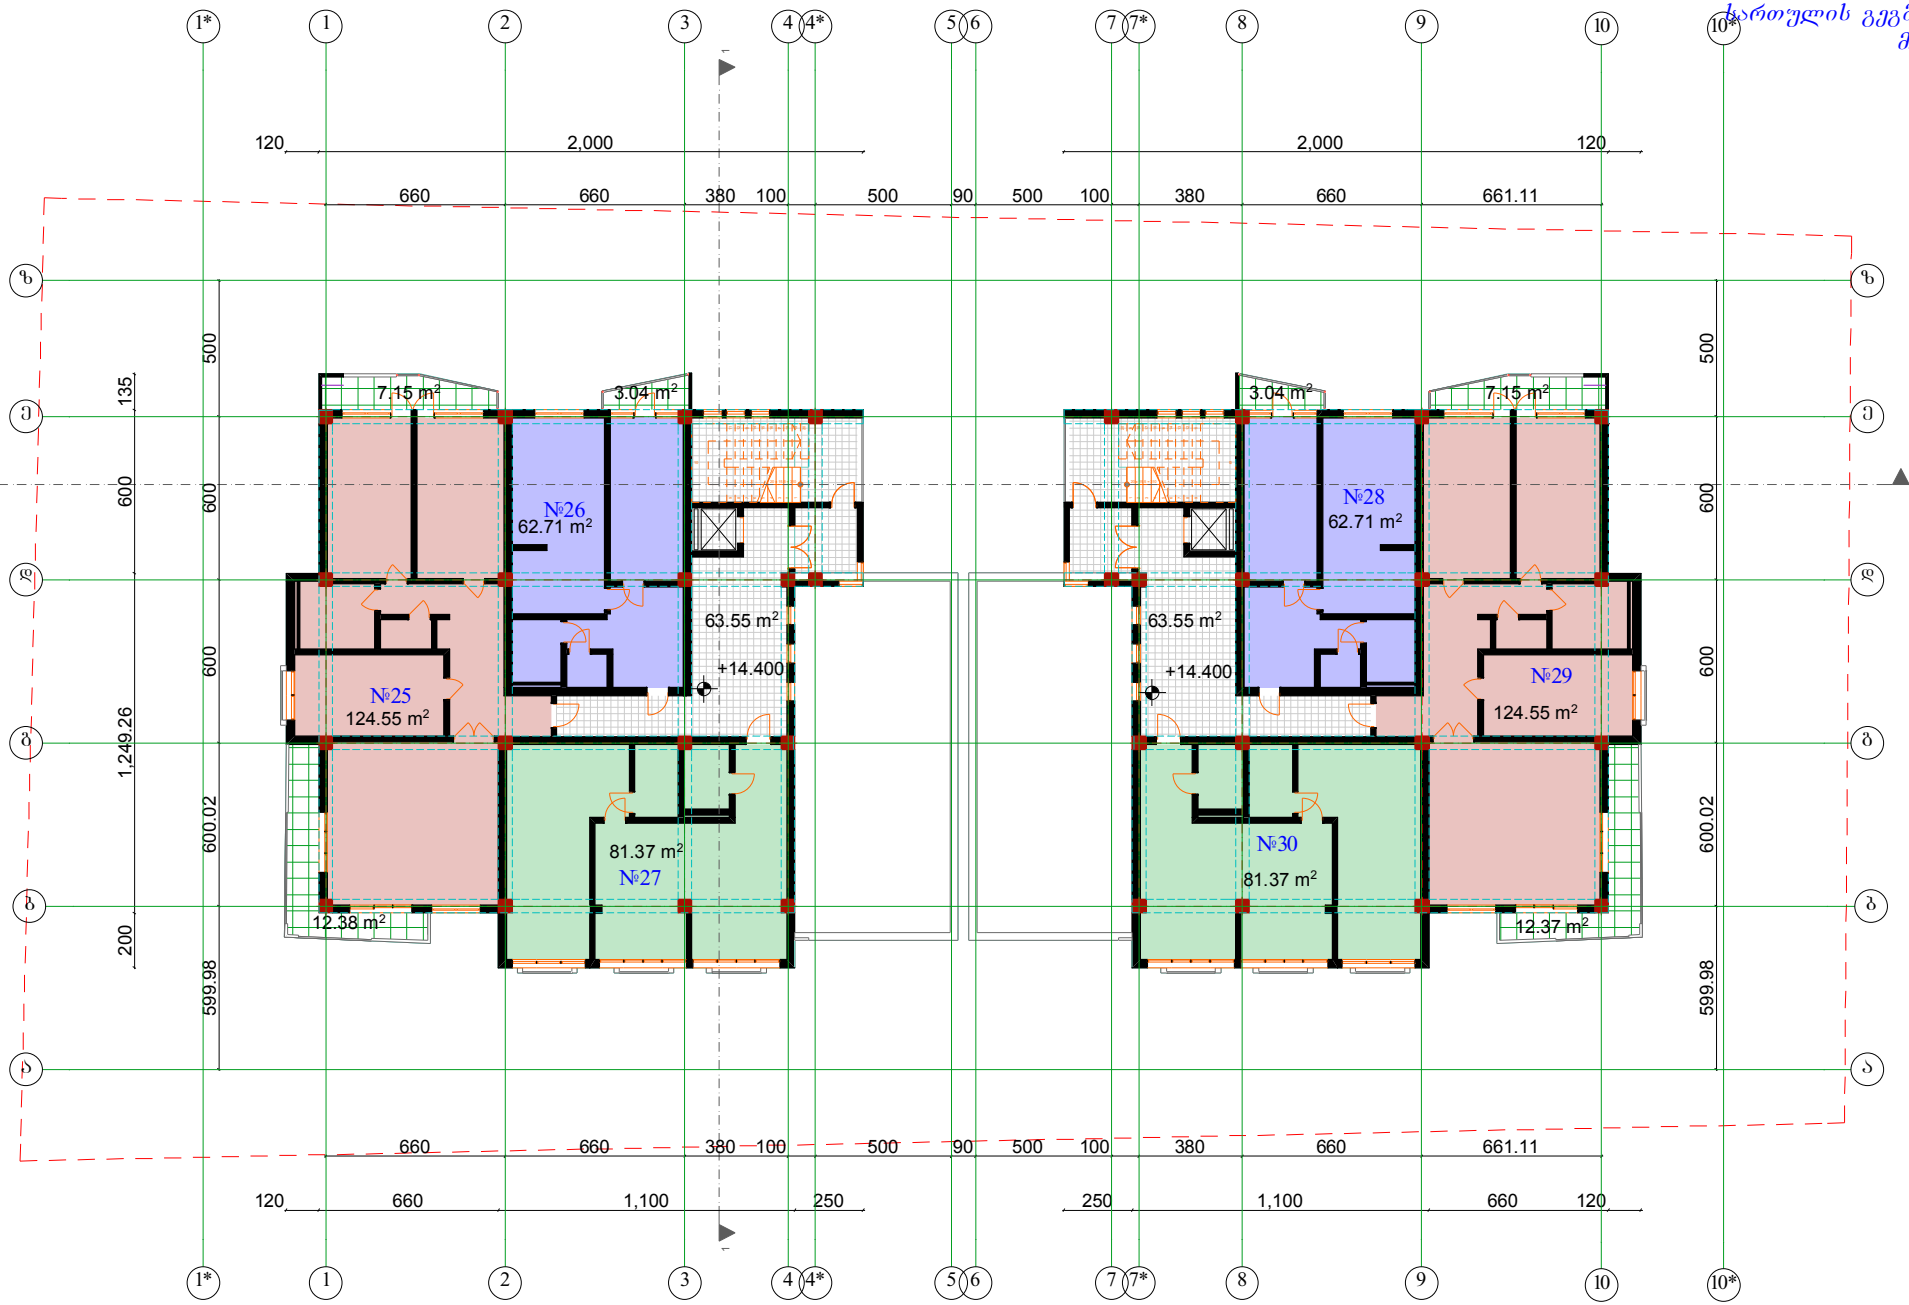

სართულის გეგმა +14.400 ნიშნულზე მ. 1:100

ფორმატი A-2 | თბილისი 2014 წ. | დაკვეთა №

განსაზღვრება

სართულის გეგმა +14.400 ნიშნულზე მ. 1:100

პირობითი ნიშნები		
№25	ბინა	124.55 მ²
	საზ.ფართი	19,53 მ²
№26	ბინა	62.71 მ²
	საზ.ფართი	3.04 მ²
№27	ბინა	81.37 მ²
	საზ.ფართი	---- მ²
№28	ბინა	62.71 მ²
	საზ.ფართი	3.04 მ²
№29	ბინა	124.55 მ²
	საზ.ფართი	19,52 მ²
№30	ბინა	81.37 მ²
	საზ.ფართი	---- მ²

სადარბაზოს ფართი 127.10 მ²

კ-2 ფართი 738.92 მ²

დამკვეთი

პროექტის ობიექტი


შესრულებულია დამკვეთთან

პროექტის სახელწოდება

მრავალბინიანი საცხოვრებელი სახლი

შ.პ.ს. „CubeX" საქართველო, თბილისი, ზანდუკელის ქ. №13-ის ტელ: 574 11 11 06

დამკვეთი	ლ.ტკებია	
არქიტექტორი	ზ.ლიტარი	
არქიტექტორი	ლ.ხახანაშვილი	
არქიტექტორი	ლ. ტკებია	
მასშტაბი	1:200	
თარიღი		
სტადია	ფურცლები	ფურცელი
პროექტი		

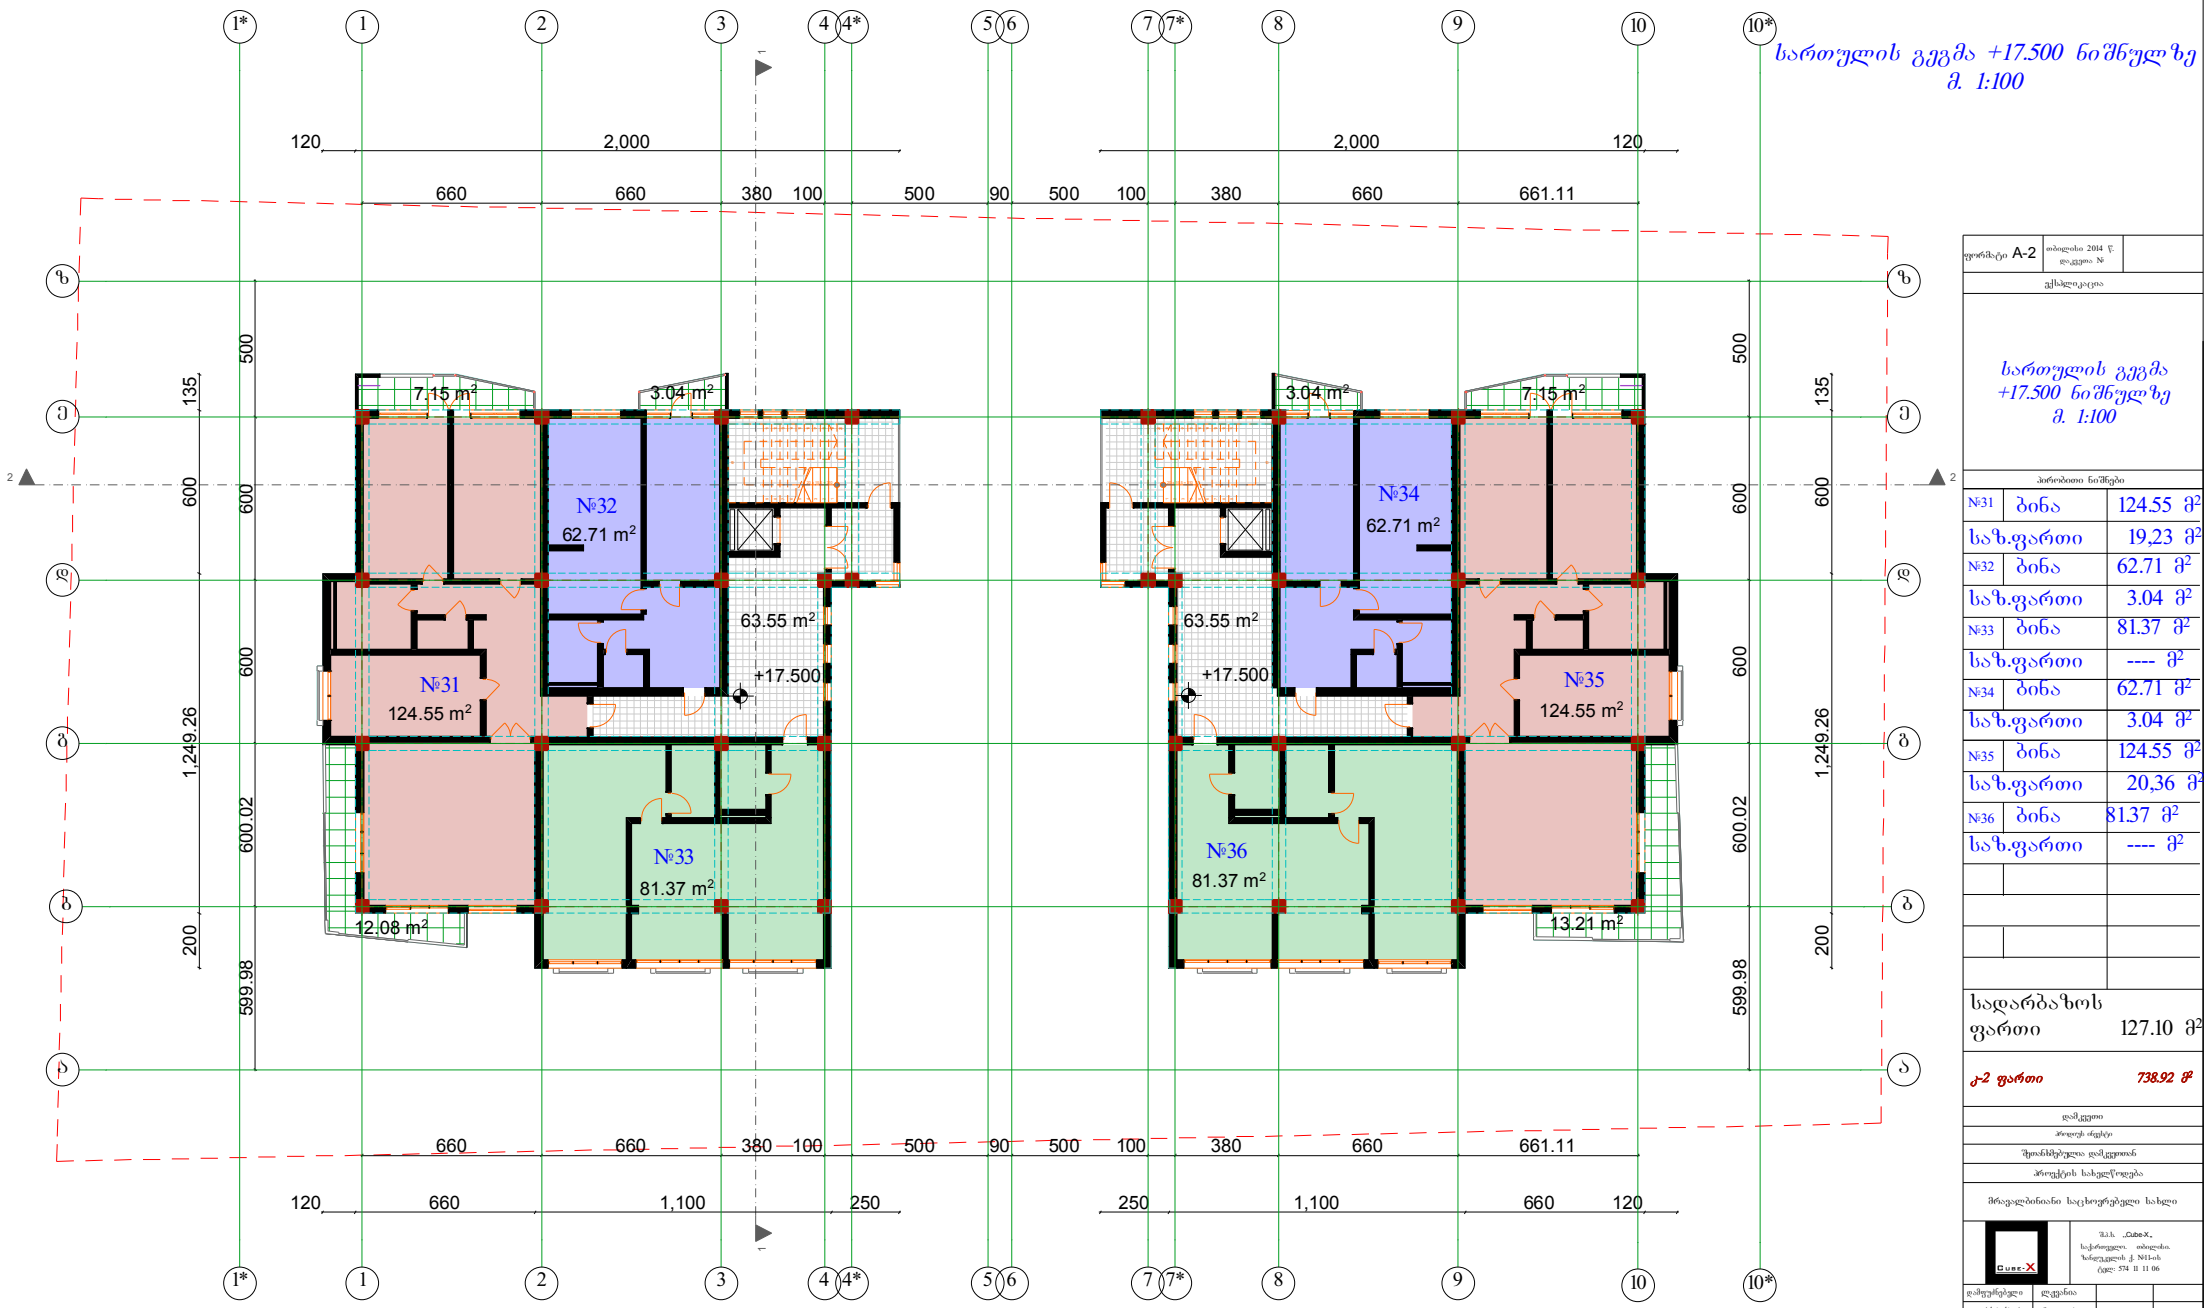

სართულის გეგმა +17.500 ნიშნულზე
მ. 1:100

ფორმატი A-2	თბილისი 2014 წ.	
	დაკვეთა №	

ექსპლიკაცია

№31	ბინა	124.55 მ²
	საზ.ფართი	19,23 მ²
№32	ბინა	62.71 მ²
	საზ.ფართი	3.04 მ²
№33	ბინა	81.37 მ²
	საზ.ფართი	---- მ²
№34	ბინა	62.71 მ²
	საზ.ფართი	3.04 მ²
№35	ბინა	124.55 მ²
	საზ.ფართი	20,36 მ²
№36	ბინა	81.37 მ²
	საზ.ფართი	---- მ²
სადარბაზოს ფართი		127.10 მ²
კ-2 ფართი		738.92 მ²

დამკვეთი

პროექტის ობიექტი


შესრულებულია დამკვეთთან

პროექტის საპყრობილება

მრავალბინიანი საცხოვრებელი სახლი

შპს „CubeX“
საქართველო, თბილისი,
ზანდუკელის ქ. №13-ის
ტელ: 574 11 11 06

დამკვეთი	ლევანი	
არქიტექტორი	ზვიადი	
არქიტექტორი	დარიანიშვილი	
არქიტექტორი	ლ. ჭანია	
მასშტაბი	1:200	
თარიღი		
სტადია	პროექტი	პროექტი
პროექტი		

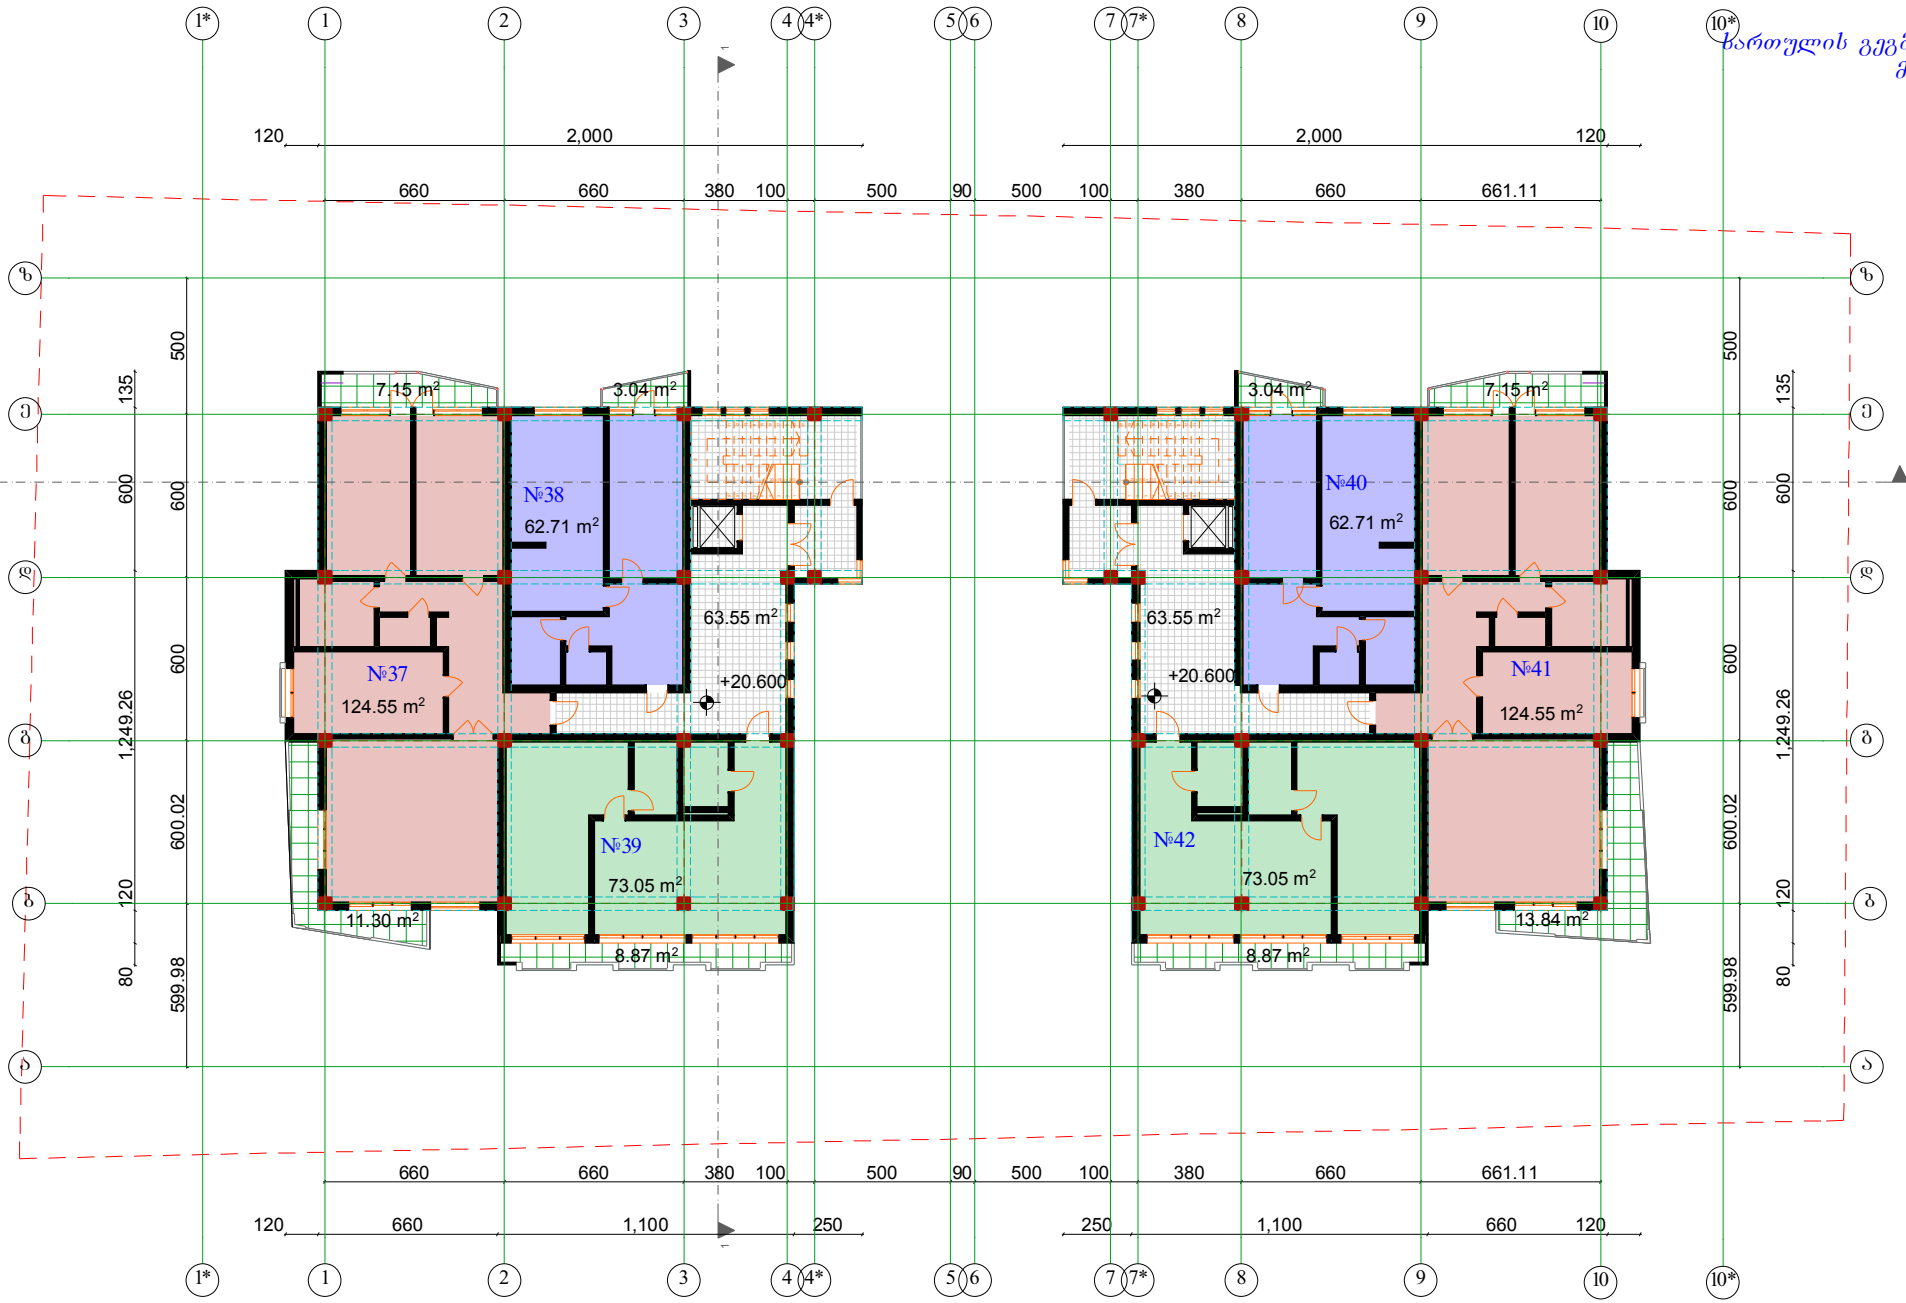

სართულის გეგმა +20.600 ნიშნულზე
მ. 1:100

№37	ბინა	124.55 მ²
	საზ.ფართი	18,45 მ²
№38	ბინა	62.71 მ²
	საზ.ფართი	3.04 მ²
№39	ბინა	73.05 მ²
	საზ.ფართი	8.87 მ²
№40	ბინა	62.71 მ²
	საზ.ფართი	3.04 მ²
№41	ბინა	124.55 მ²
	საზ.ფართი	20,99 მ²
№42	ბინა	73.05 მ²
	საზ.ფართი	8.87 მ²

სადარბაზოს ფართი 127.10 მ²

კ-2 ფართი 738.92 მ²

ფორმატი A-2 | თბილისი 2014 წ. | დაკვეთა №

აქსონომეტრია

პირობითი ნიშნები

დამკვეთი

პროექტის ავტორი

შეთანხმებულია დამკვეთთან


პროექტის სახელწოდება

მრავალბინიანი საცხოვრებელი სახლი

შ.პ.ს. „Cube-X"
საქართველო, თბილისი,
ზანდუკელის ქ. №13-ის
ტელ: 574 11 11 06

დამკვეთი	ლ.ტკებუჩავა	
არქიტექტორი	ზ.ლეკიშვილი	
არქიტექტორი	ლ.ბახტაძე	
არქიტექტორი	ლ. ტკებუჩავა	
მასშტაბი	1:200	
თარიღი		
სტადია	ეტაპი	ეტაპი
პროექტი		

Story (1)

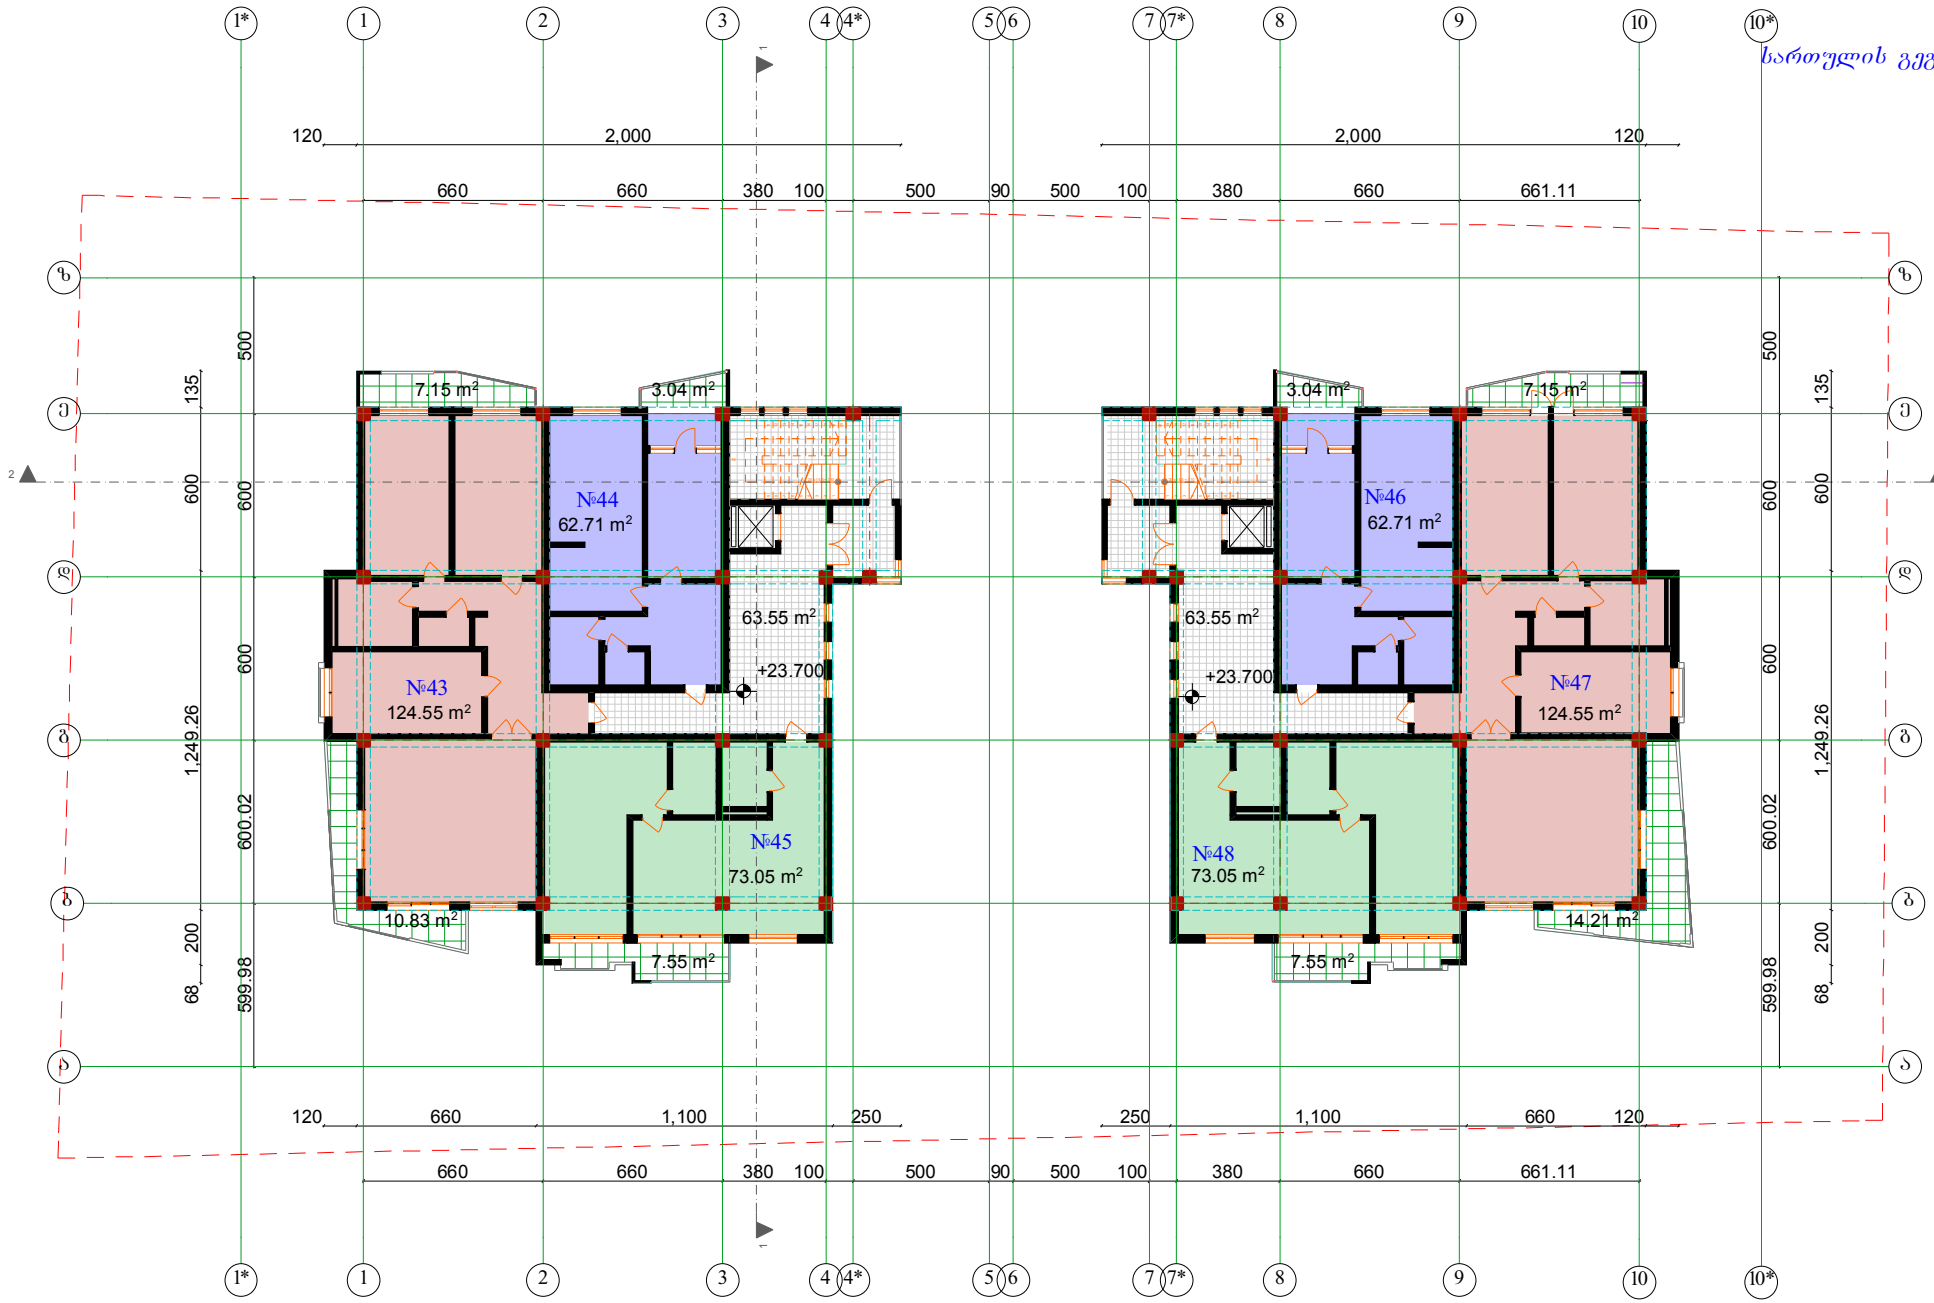

სართულის გეგმა +23.700 ნიშნულზე
მ. 1:100

სართულის გეგმა
+23.700 ნიშნულზე
მ. 1:100

ფორმატი A-2 | თბილისი 2014 წ. | დაკვეთა №

ექსპლიკაცია

№43	ბინა	124.55 მ²
	საზ.ფართი	17,98 მ²
№44	ბინა	62.71 მ²
	საზ.ფართი	3.04 მ²
№45	ბინა	73.05 მ²
	საზ.ფართი	7.55 მ²
№46	ბინა	62.71 მ²
	საზ.ფართი	3.04 მ²
№47	ბინა	124.55 მ²
	საზ.ფართი	21,36 მ²
№48	ბინა	73.05 მ²
	საზ.ფართი	7.55მ²

სადარბაზოს ფართი 127.10 მ²

კ-2 ფართი 738.92 მ²

დამკვეთი

პროექტის ობიექტი

შეთანხმებულია დამკვეთთან

პროექტის სახელწოდება

მრავალბინიანი საცხოვრებელი სახლი

შპს „CubeX“
საქართველო, თბილისი,
ზანდუკელის ქ. №13-ის
ტელ: 574 11 11 06

დამკვეთი	ლ.ცქიტინი	
არქიტექტორი	ზ.ლეკვეიშვილი	
არქიტექტორი	ლ.ბახტაძე	
არქიტექტორი	ლ. ჭანტურია	
მასშტაბი	1:200	
თარიღი		
სტადია	ეტაპი	ეტაპი
პროექტი		



სართულის გეგმა
+26.800 ნიშნულზე
მ. 1:100

ფორმატი A-2	თბილისი 2014 წ.	
	დავალება №	

ექსპლიკაცია

სართულის გეგმა
+26.800 ნიშნულზე
მ. 1:100

ბინების ნუმერაცია

№49	ბინა	118.78 მ²
	საზ.ფართი	30,19 მ²
№50	ბინა	73.05 მ²
	საზ.ფართი	7.55 მ²
№51	ბინა	62.71 მ²
	საზ.ფართი	3.04 მ²
№52	ბინა	124.55 მ²
	საზ.ფართი	22,06 მ²
№53	ბინა	73.05 მ²
	საზ.ფართი	7.55 მ²


სადარბაზოს ფართი 119.66 მ²

კ-2 ფართი 738.92 მ²

დამკვეთი	
პროექტის ობიექტი	
შეთანხმებულია დამკვეთთან	
პროექტის სახელწოდება	მრავალბინიანი საცხოვრებელი სახლი

შპს „CubeX“
საქართველო, თბილისი,
ზანდუკელის ქ. №13-ის
ტელ: 574 11 11 06

დამუშავებულია	ლ.ცქიტინი		
არქიტექტორი	ზ.ლიდარი		
არქიტექტორი	ლ.ხახანაშვილი		
არქიტექტორი	ლ. ქურდიანი		
მასშტაბი	1:200		
თარიღი			
სტადია		ფურცლები	ფურცელი
პროექტი			

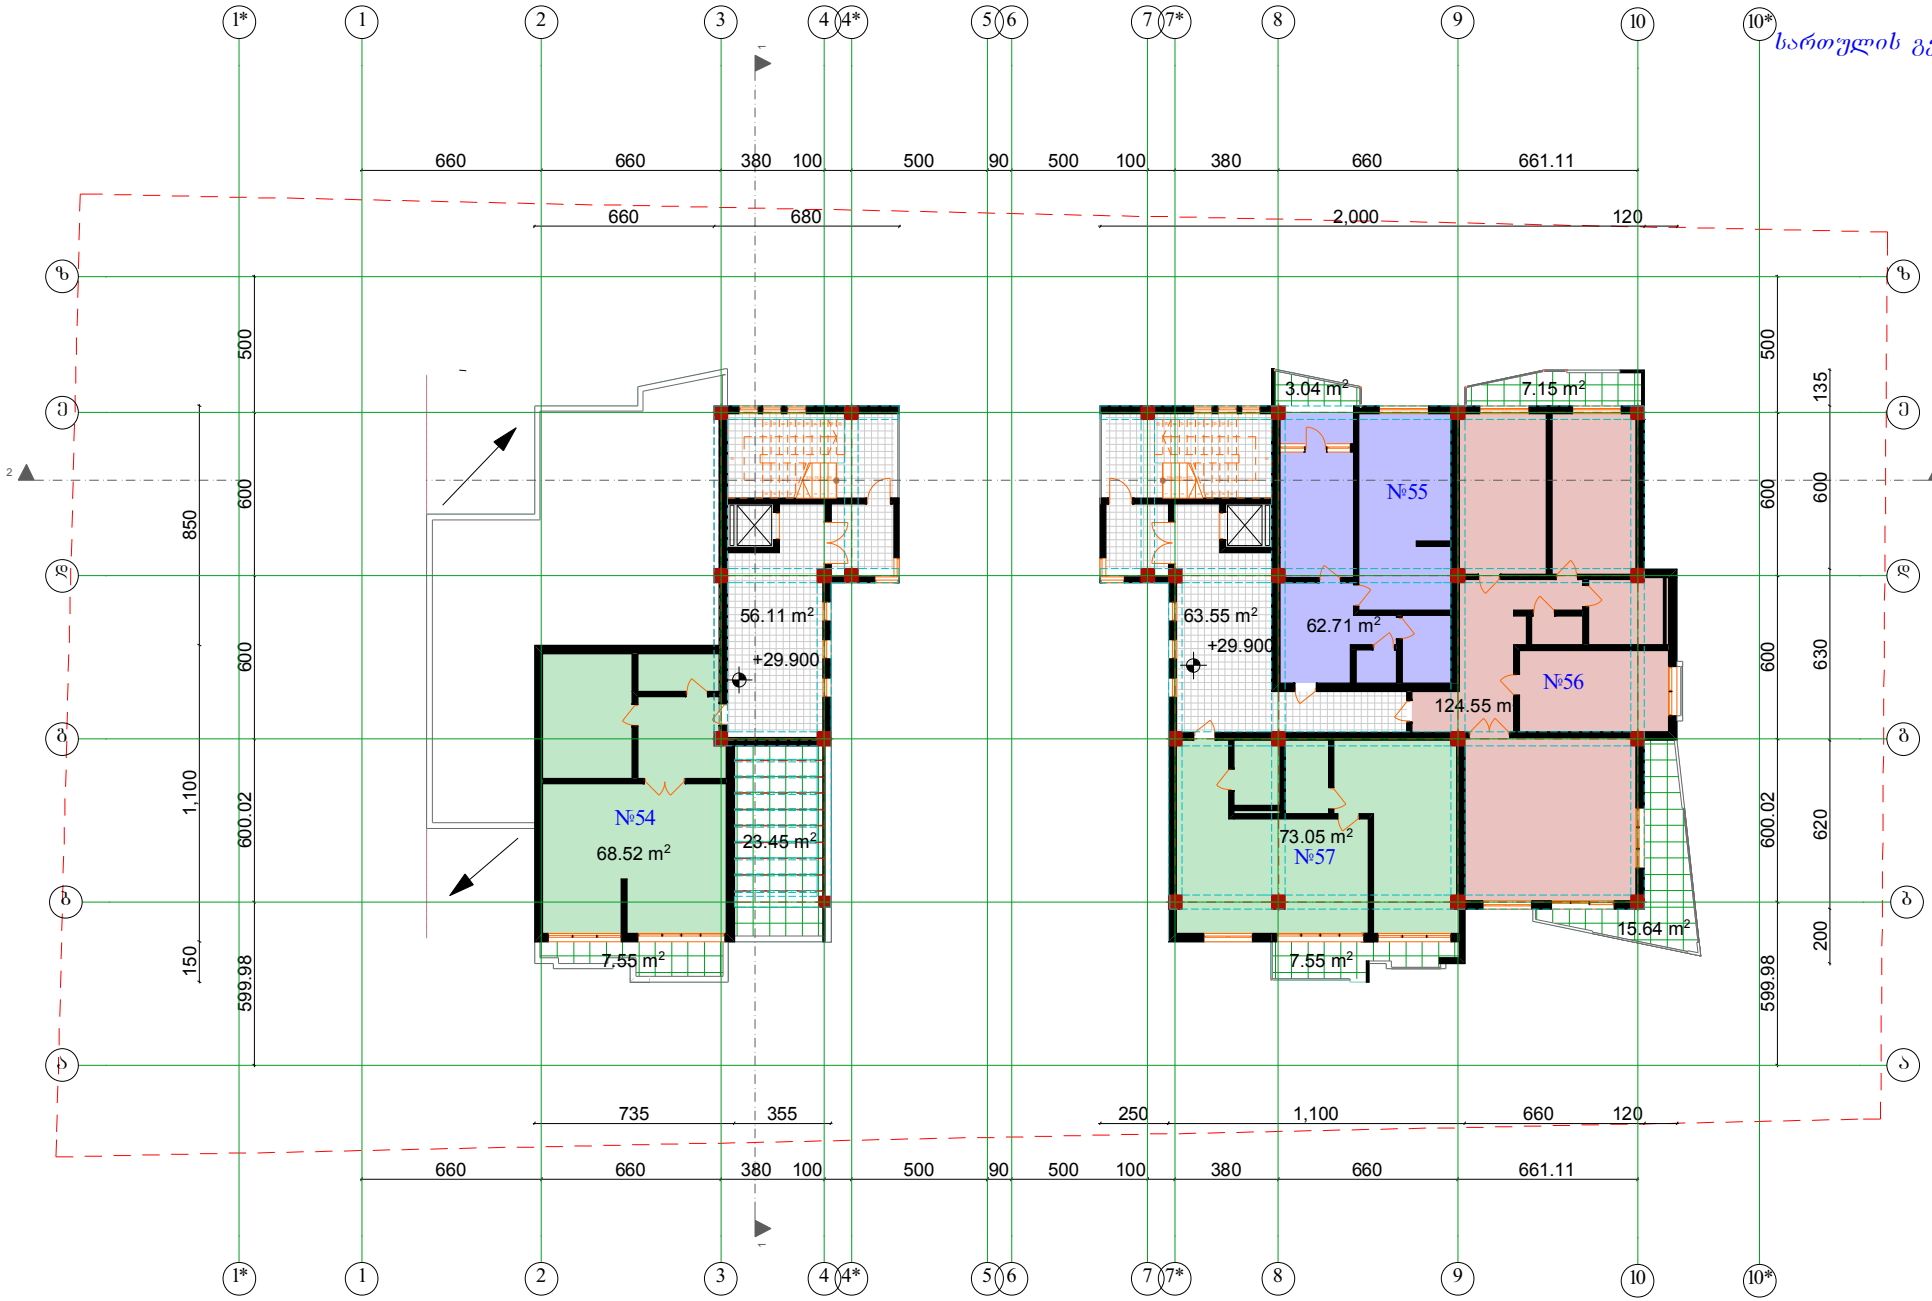

სართულის გეგმა +29.900 ნიშნულზე
მ. 1:100

ფორმატი A-2 | თბილისი 2014 წ. | დაკვეთა №

ქსპლიკაცია

სართულის გეგმა
+29.900 ნიშნულზე
მ. 1:100

პირობითი ნიშნები		
№54	ბინა	68.52 მ²
	საზ.ფართი	31.00 მ²
№55	ბინა	62.71 მ²
	საზ.ფართი	3.04 მ²
№56	ბინა	124.55 მ²
	საზ.ფართი	22,79 მ²
№57	ბინა	73.05 მ²
	საზ.ფართი	7.55 მ²


სადარბაზოს ფართი 119.66 მ²

კ-2 ფართი 738.92 მ²

დამკვეთი
პროექტის ობიექტი
შესრულებულია დამკვეთთან
პროექტის სახელწოდება
მრავალბინიანი საცხოვრებელი სახლი

შ.პ.ს. „Cube-X"
საქართველო, თბილისი,
ზაზიაშვილის ქ. №13-ის
ტელ: 574 11 11 06

დამკვეთი	ლ.ტკებია	
არქიტექტორი	ზ.ლეკვეიშვილი	
არქიტექტორი	ლ.ხარანაული	
არქიტექტორი	ლ. ტკებია	
მასშტაბი	1:200	
თარიღი		
სტადია	ეტაპი	ეტაპი
პროექტი		

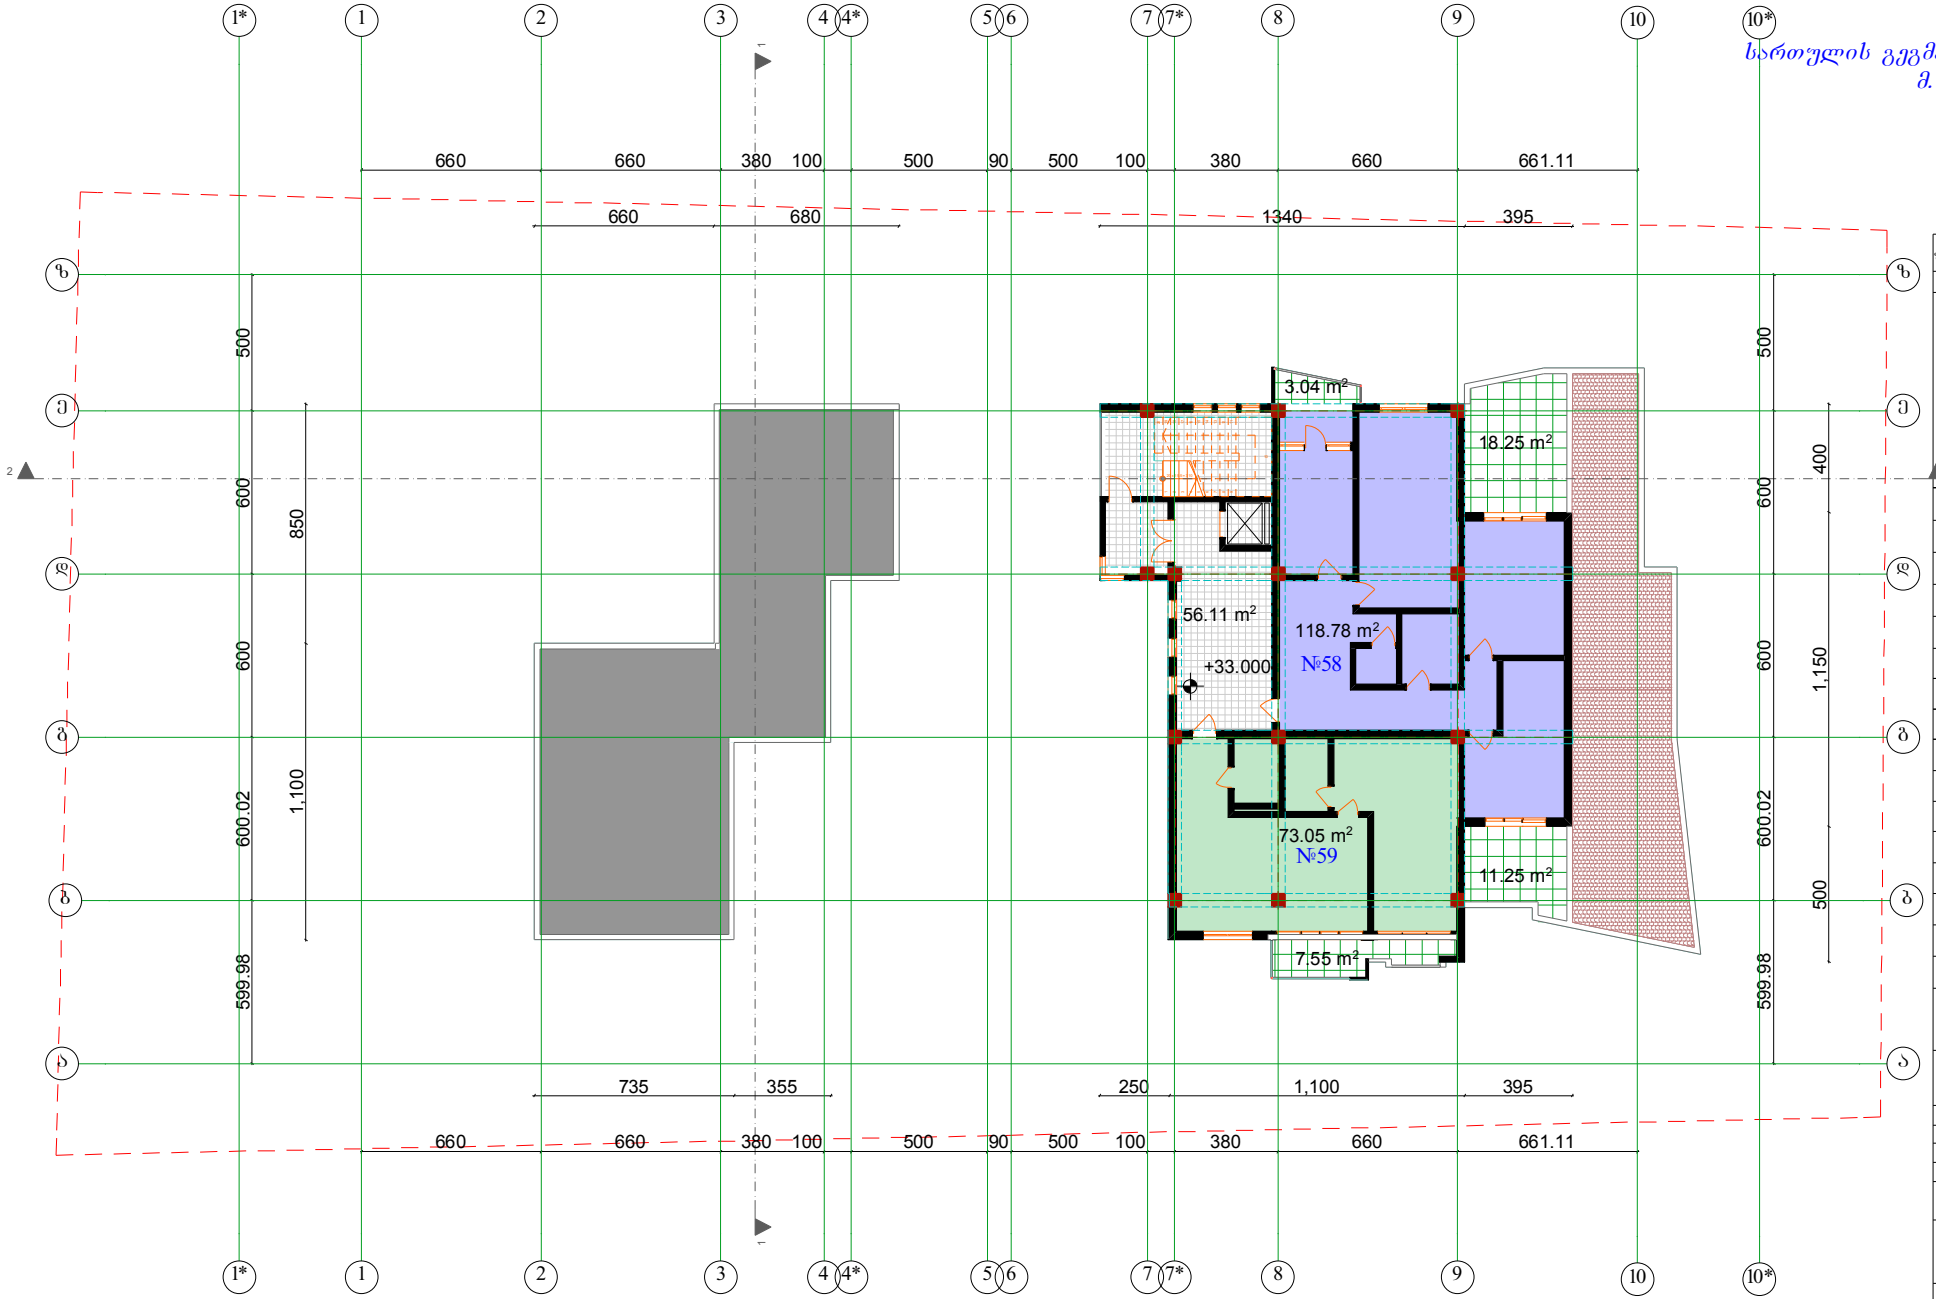

სართულის გეგმა +33.000 ნიშნულზე
მ. 1:100

ფორმატი A-2 | თბილისი 2014 წ. | დაკვეთა №

ქსელი

სართულის გეგმა
+33.000 ნიშნულზე
მ. 1:100

პირობითი ნიშნები		
№58	ბინა	118.78 მ²
	საზ.ფართი	29,5 მ²
№59	ბინა	73.05 მ²
	საზ.ფართი	7.55 მ²

სადარბაზოს ფართი 56.11 მ²

კ-2 ფართი 738.92 მ²

დამკვეთი

პროექტის ობიექტი


შესრულებულია დამკვეთთან

პროექტის საჭიროებისა

მრავალბინიანი საცხოვრებელი სახლი

შ.პ.ს. „CubeX“
საქართველო, თბილისი,
ზანდუკელის ქ. №13-ის
ტელ: 574 11 11 06

დამკვეთი	ლ.ტკებია	
არქიტექტორი	ზ.ლეკვეიშვილი	
არქიტექტორი	ლ.ხახანაშვილი	
არქიტექტორი	ლ. ტკებია	
მასშტაბი	1:200	
თარიღი		
სტადია	ფუნქციები	ფუნქციები
პროექტი		

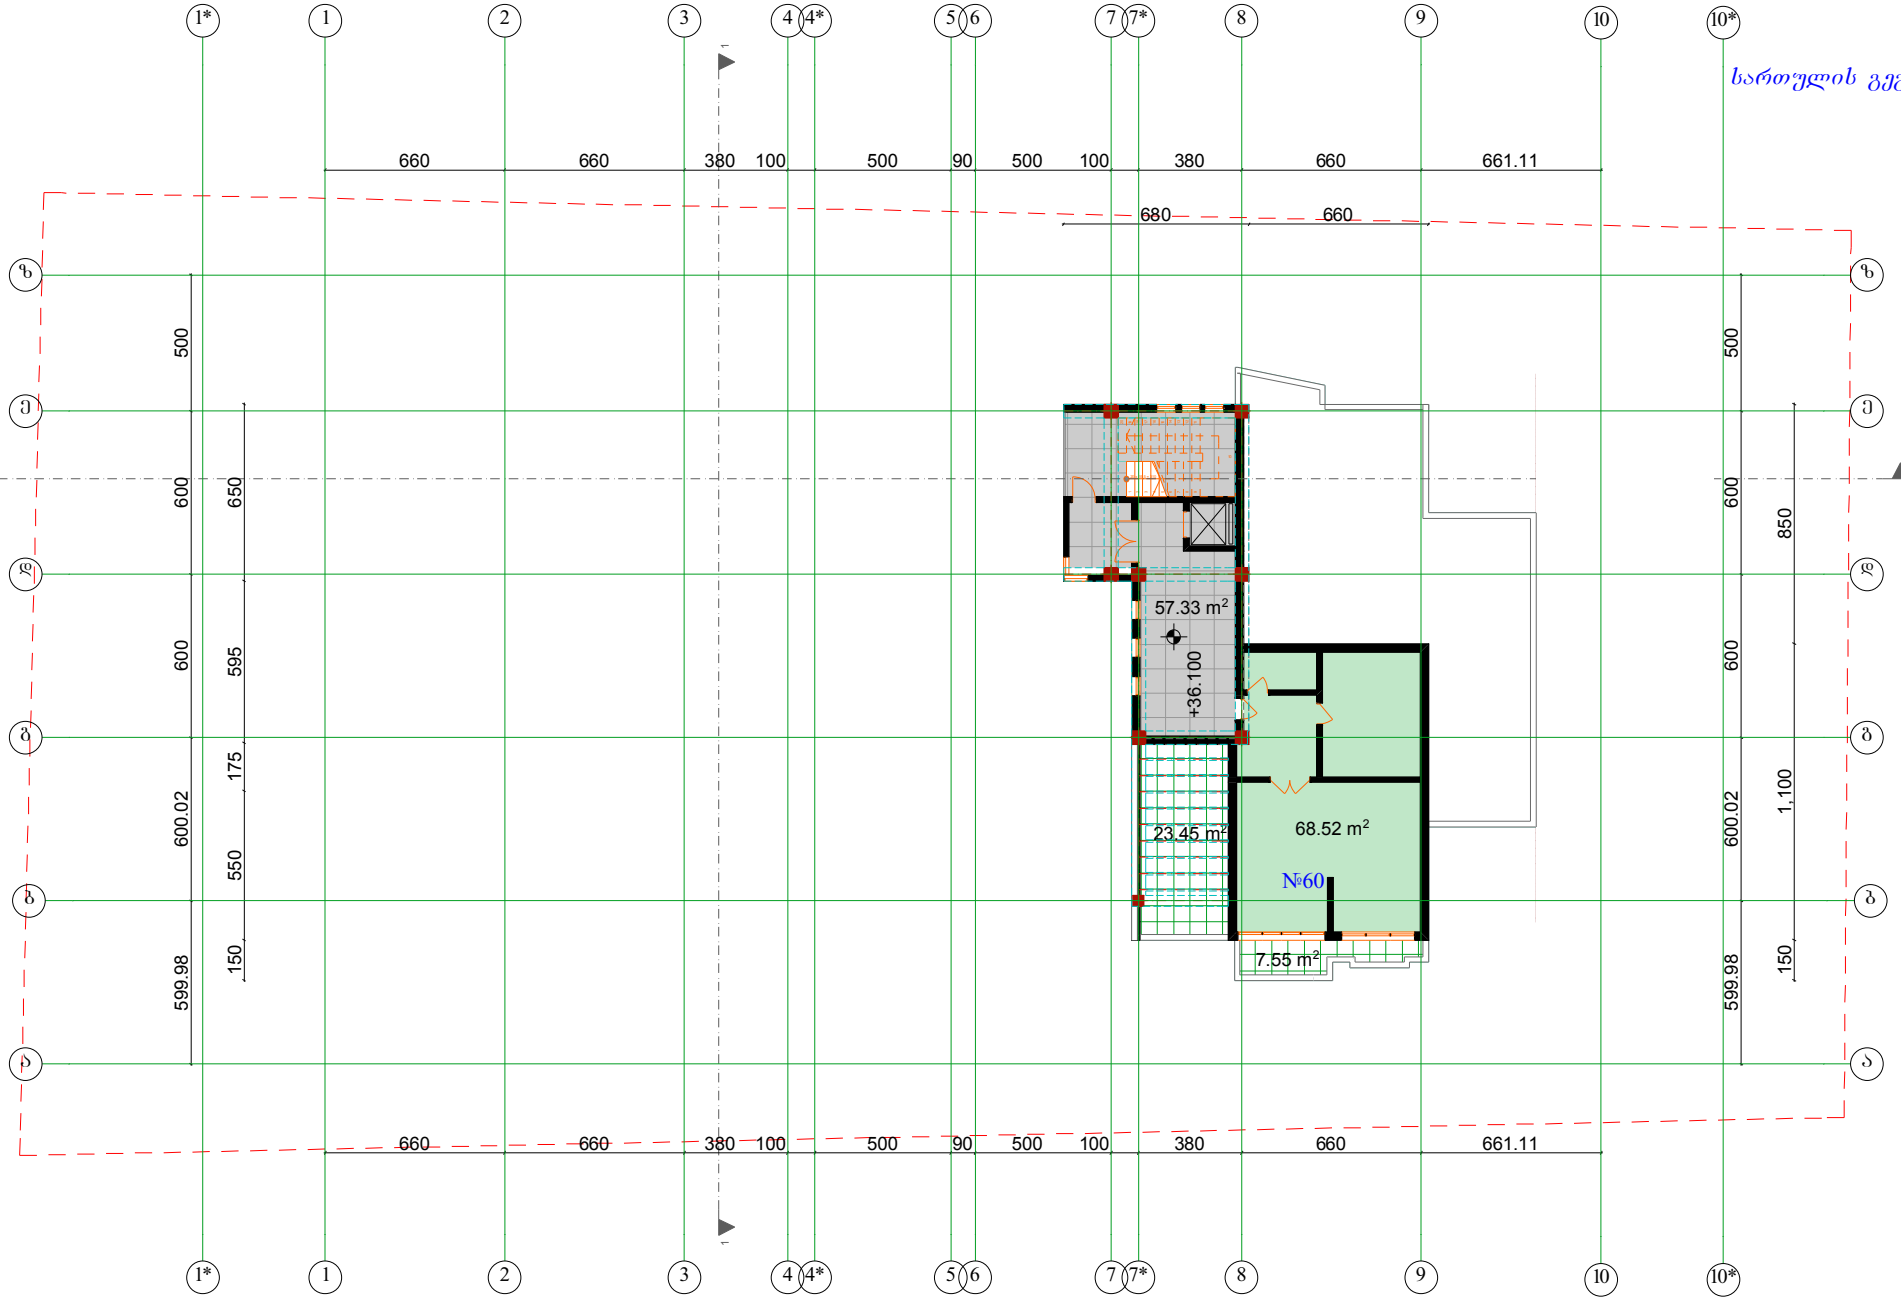

სართულის გეგმა +36.100 ნიშნულზე
მ. 1:100

ფორმატი A-2	თბილისი 2014 წ. დაკვეთა №	

აგხსნილობა

სართულის გეგმა +36.100 ნიშნულზე
მ. 1:100

პირობითი ნიშნები

№60	ბინა	68.52 მ²
საზ.ფართი		31,00

სადარბაზოს ფართი	32.93 მ²
კ-2 ფართი	738.92 მ²

დასკვნითი
პროექტის ავტორი
შეთანხმებულია დასკვნითან
პროექტის სახელწოდება
მრავალბინიანი საცხოვრებელი სახლი

შ.პ.ს. „Cube-X"
საქართველო, თბილისი, ზანდუკელის ქ. №13-ის
ტელ: 574 11 11 06

დამკვეთი	ლ.ტკებია	
არქიტექტორი	ზ.ლეკიური	
არქიტექტორი	ლ.ხახანაშვილი	
არქიტექტორი	ლ. ტკებია	
მასშტაბი	1:200	
თარიღი		
სტადია	ფურცლები	ფურცელი
პროექტი		