

ჭრილი 1-1
მ. 1:100

ფორმატი A-2 | თბილისი 2014 წ. დაკვეთა №

განსაზღვრება

ჭრილი 1-1
მ. 1:100

პირობითი ნიშნები

დამკვეთი

პროექტი არქიტ.

შეთანხმებულია დამკვეთთან

პროექტის საპატენტიზება

მრავალბინიანი საცხოვრებელი სახლი

შპს „Cube-X"
საქართველო, თბილისი,
ზანდუკელის ქ. №13-ის
ტელ: 574 11 11 06

დამფუძნებელი	ლ.ტკანია		
არქიტექტორი	ზ.ტყებუჩავა		
არქიტექტორი	ლ.ხარხანაშვილი		
არქიტექტორი	ლ. ტკანია		
მასშტაბი	1:200		
თარიღი			
სტადია		პროექტი	პროექტი
პროექტი			

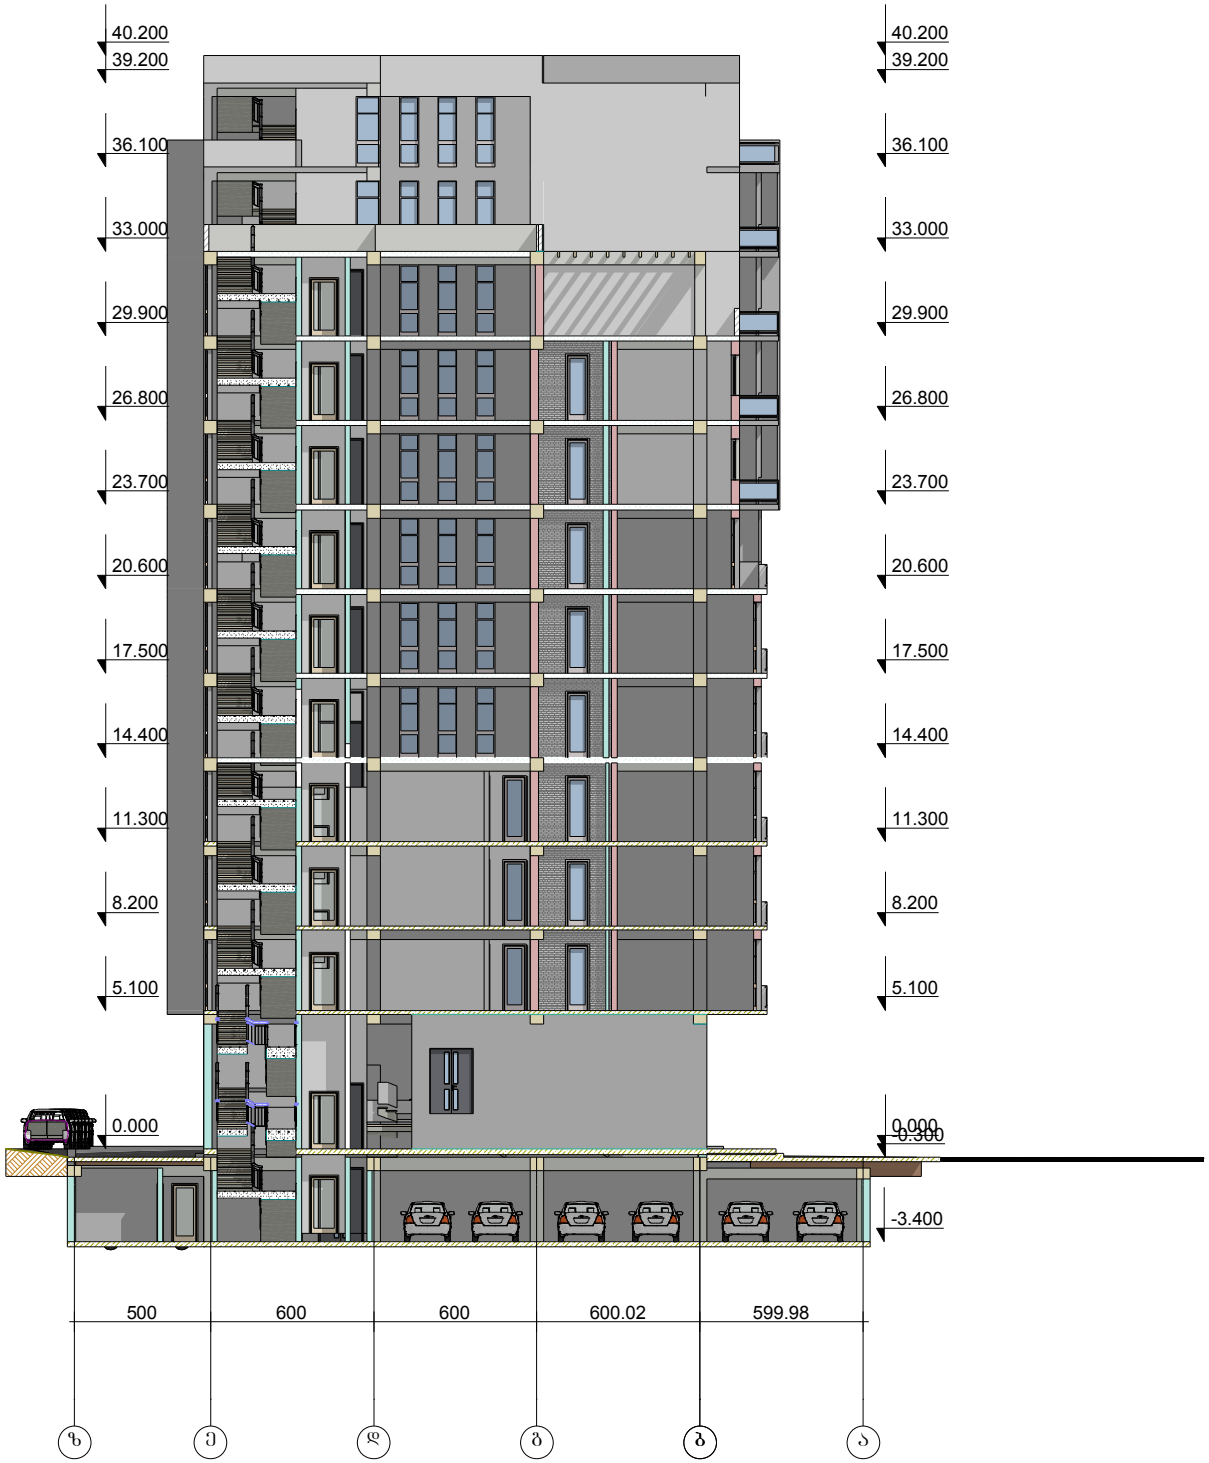

ჭრილი 2-2
მ. 1:100

ფორმატი A-2 | თბილისი 2014 წ. დაკვეთა №

განსაკუთრება

ჭრილი 2-2
მ. 1:100

პირობითი ნიშნები

დამკვეთი

პროექტი ობიექტი

შეთანხმებულია დამკვეთთან

პროექტის სახელწოდება

მრავალბინიანი საცხოვრებელი სახლი

შ.პ.ს. „Cube-X"
საქართველო, თბილისი,
ზანდუკელის ქ. №13-ის
ტელ: 574 11 11 06

დამუშავებული	ლ.ტკებია		
არქიტექტორი	ზ.ტყებუაძე		
არქიტექტორი	ლ.ხარანაშვილი		
არქიტექტორი	ლ. ტკებია		
მასშტაბი	1:200		
თარიღი			
სტადია		ფურცლები	ფურცელი
პროექტი			