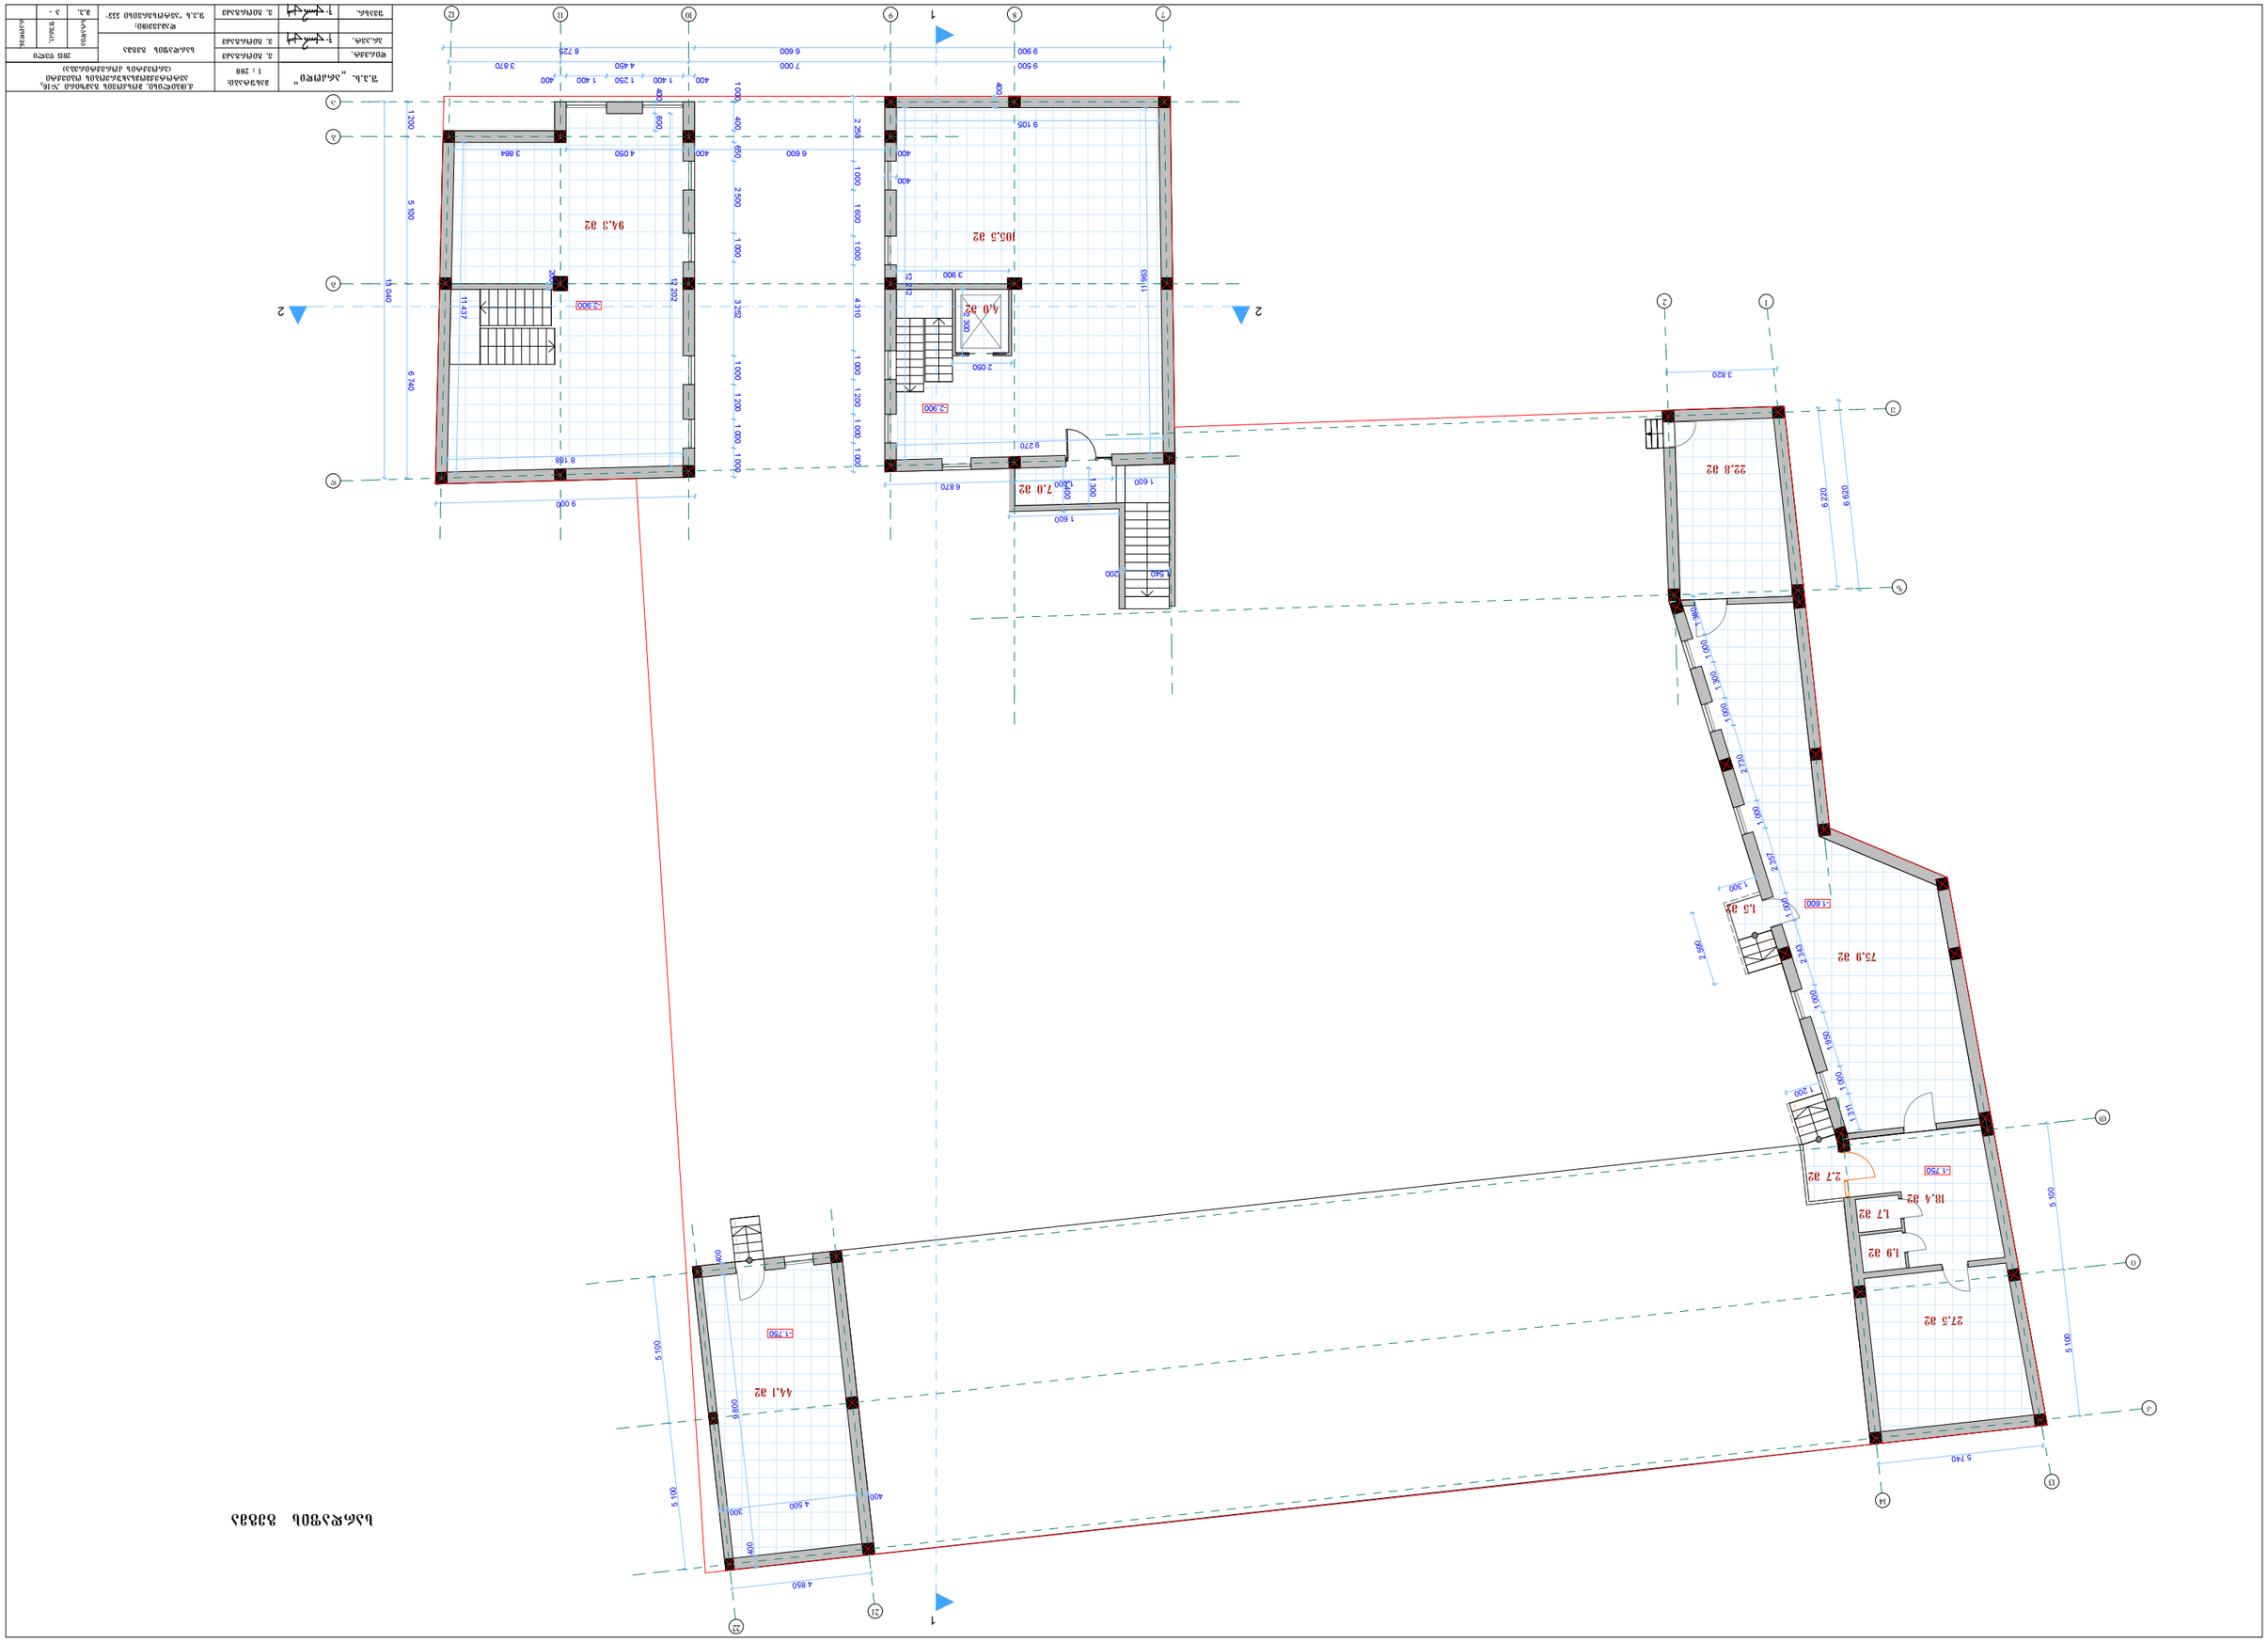

94.3 ø2
105.5 ø2
4.0 ø2
7.0 ø2
22.8 ø2
75.9 ø2
1.5 ø2
2.7 ø2
18.4 ø2
1.7 ø2
1.9 ø2
27.5 ø2
44.1 ø2

მოსაკრებლის საანგარიშო კრობი

1 100,2 m²

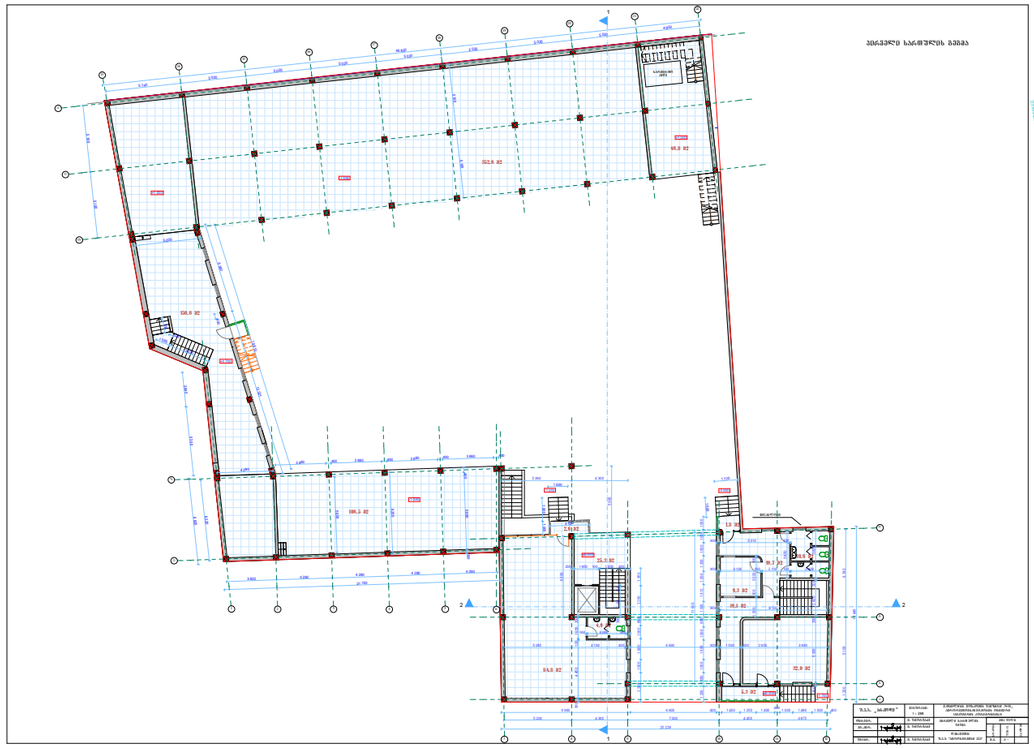

კ1 -ის საანგარიშო კრობი

1 088,1 m²

კ2- ის საანგარიშო კრობი

849,9 m²

107,4 m²

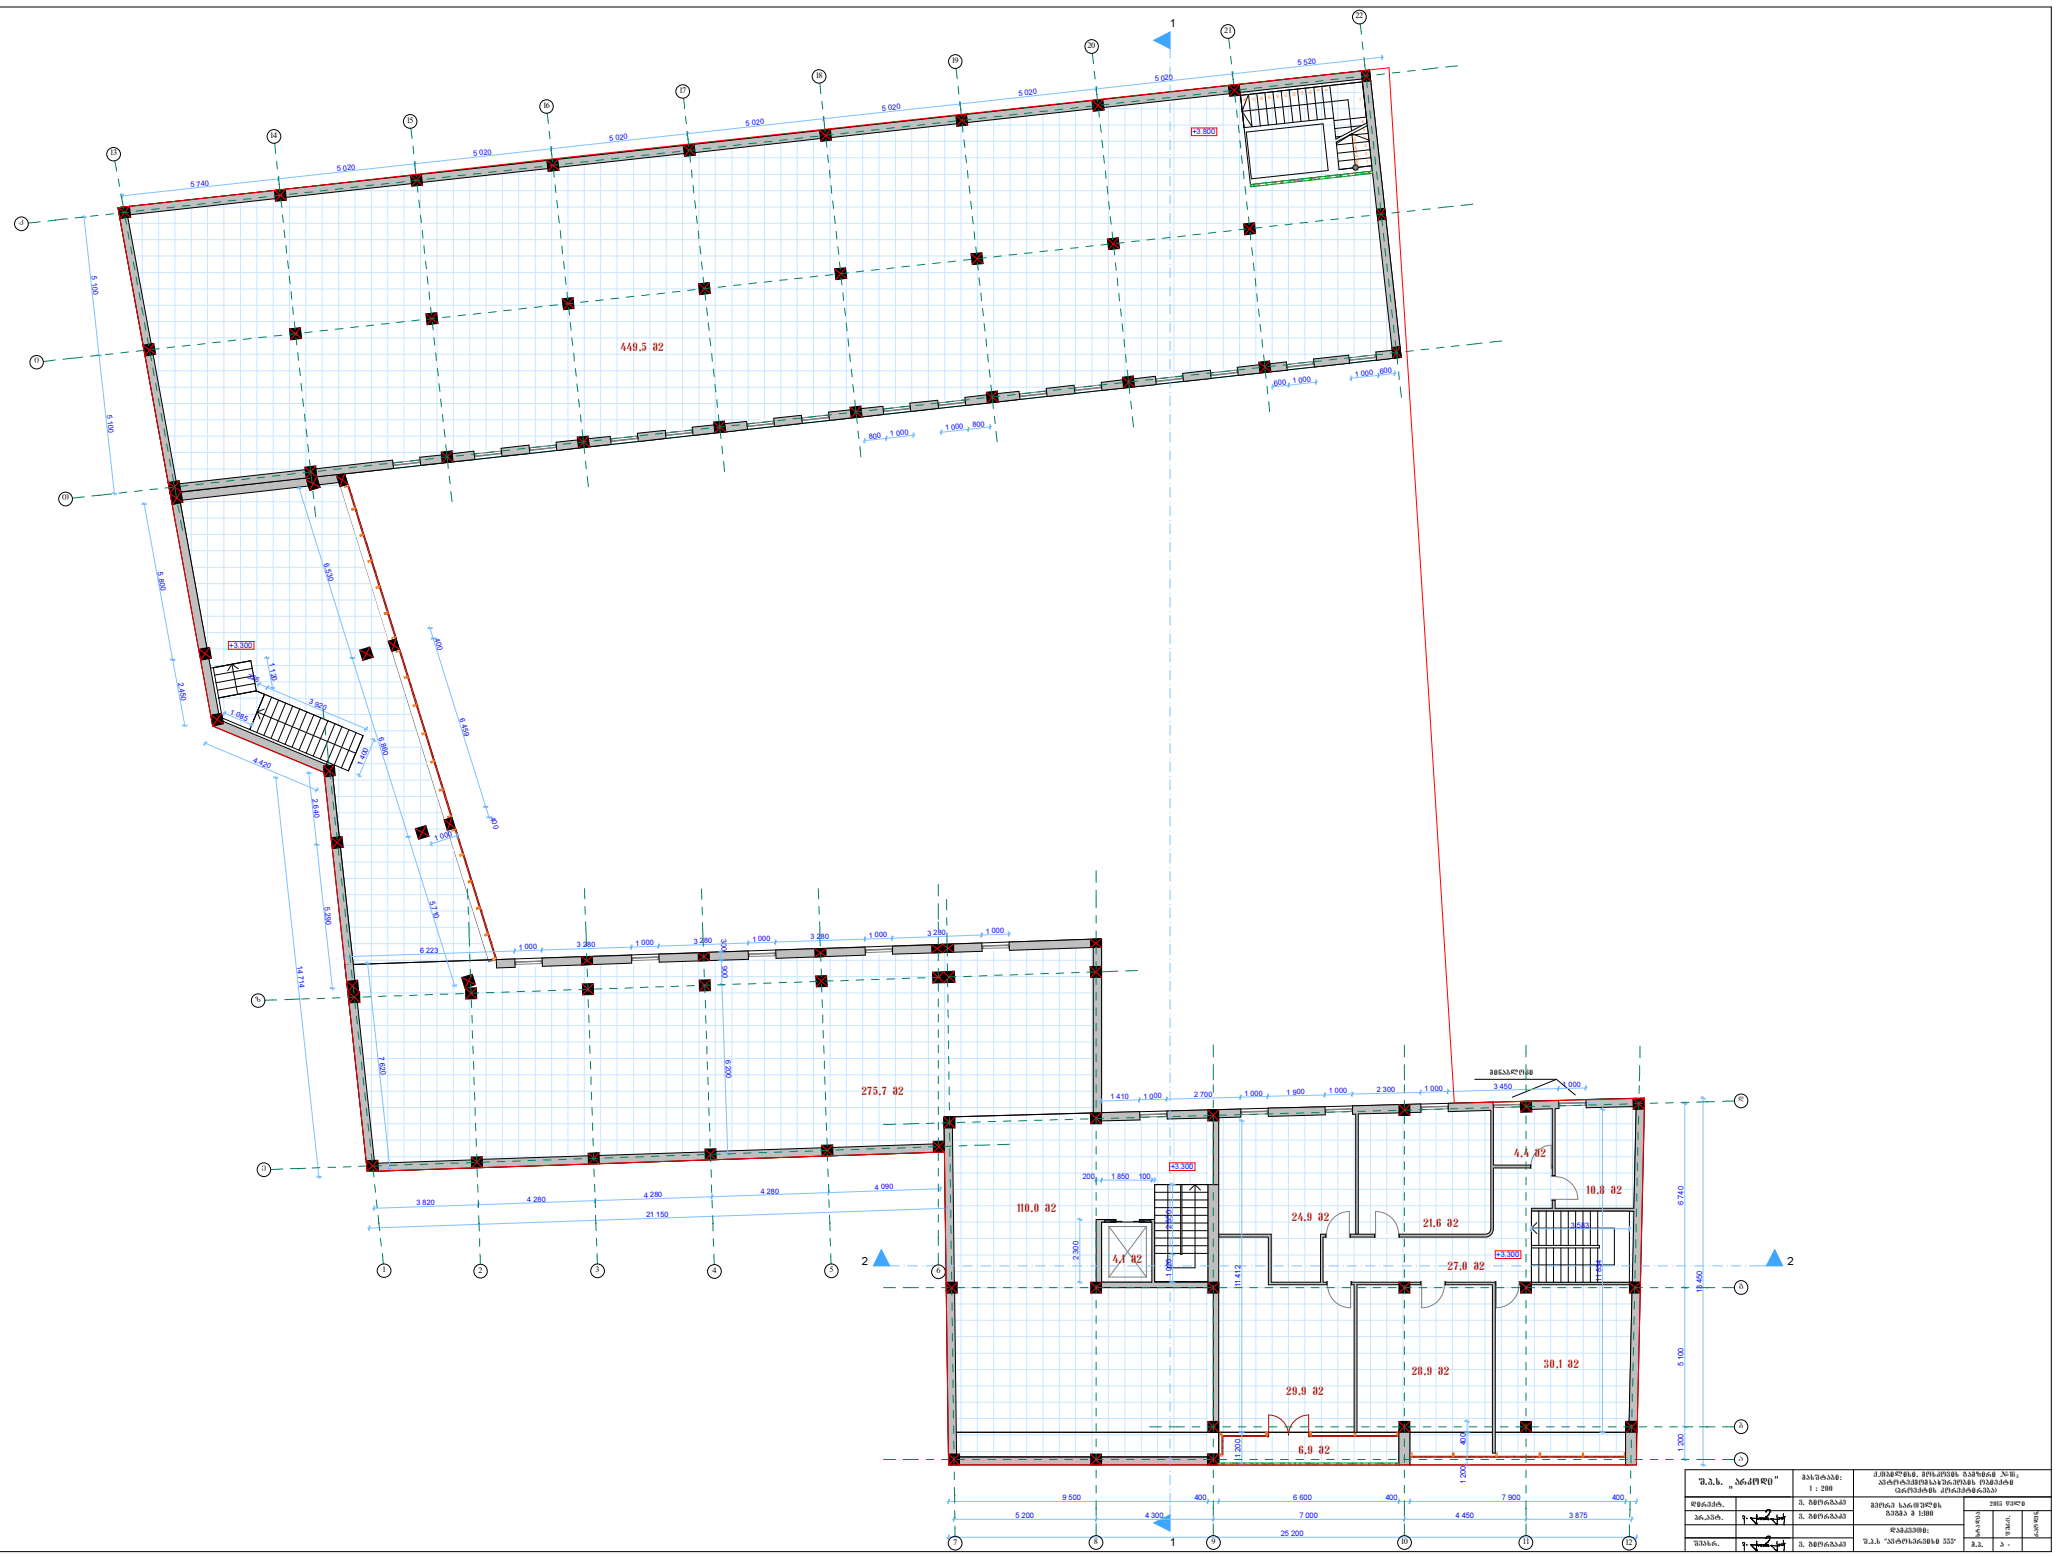
449,5 მ2
275,7 მ2
110,0 მ2
24,9 მ2
21,6 მ2
4,4 მ2
10,8 მ2
4,1 მ2
27,0 მ2
29,9 მ2
28,9 მ2
30,1 მ2
6,9 მ2
+3,300
+3,800
1
2

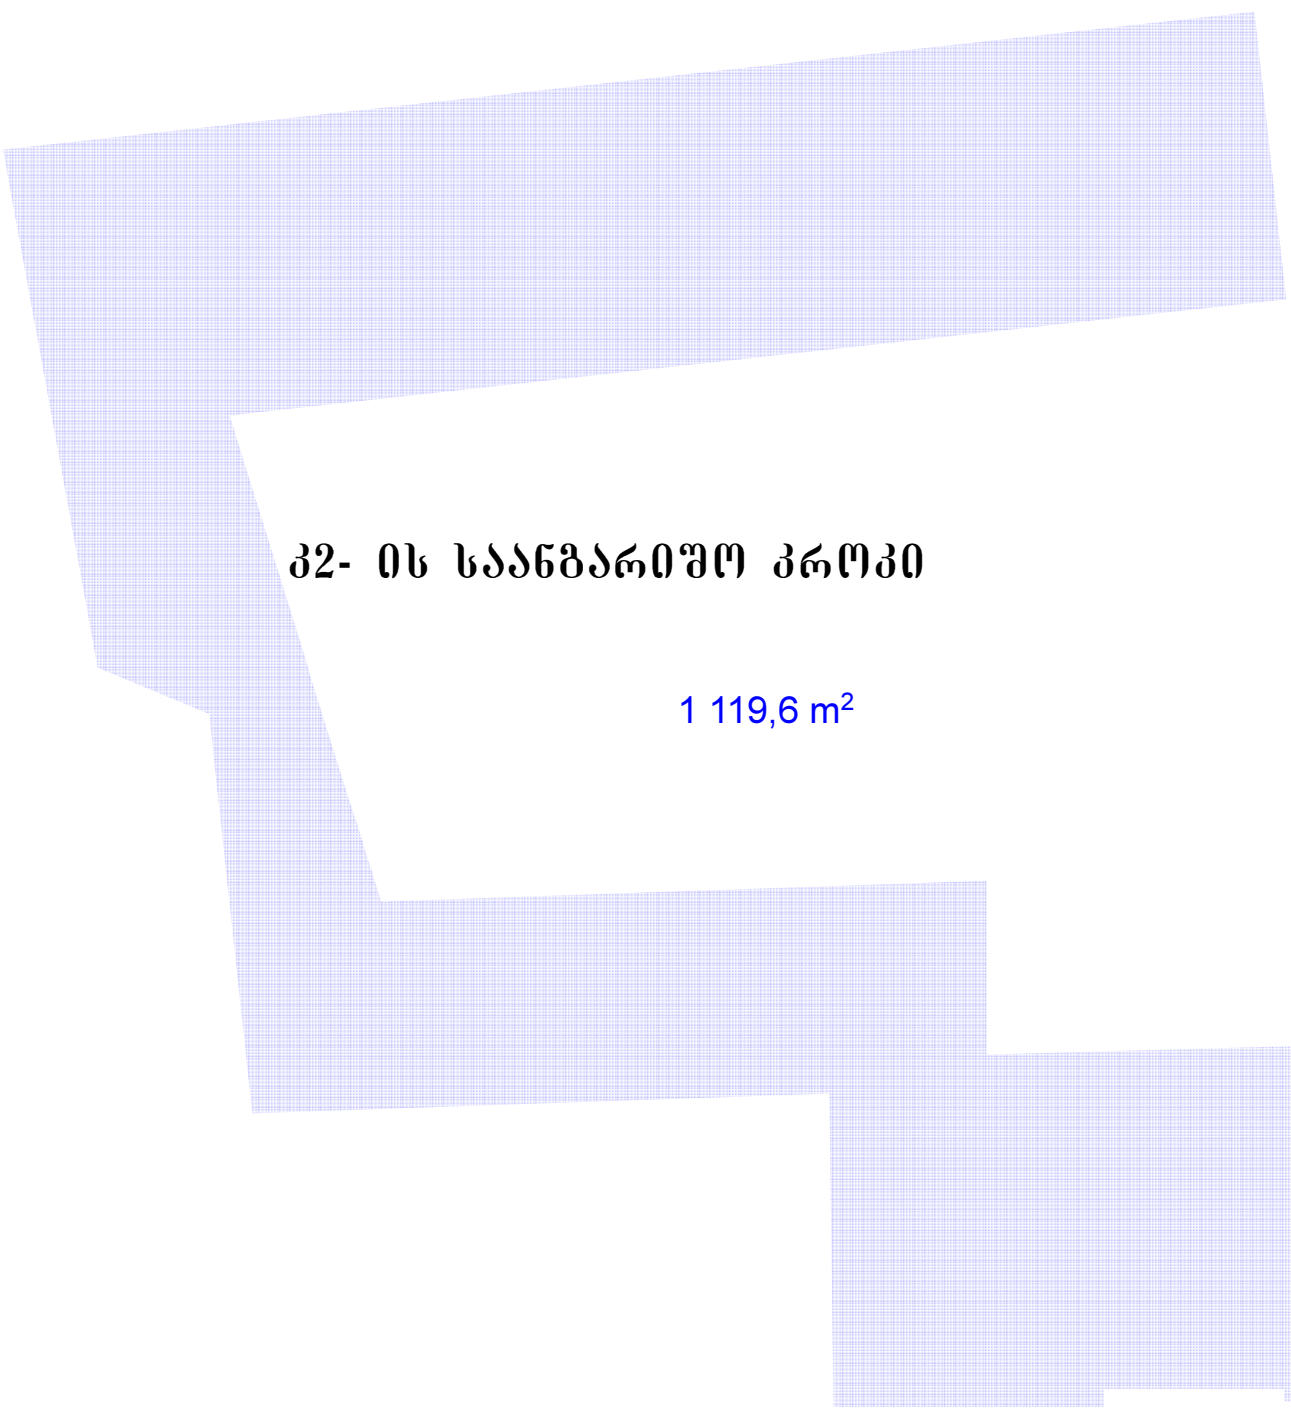
1 119,6 m²

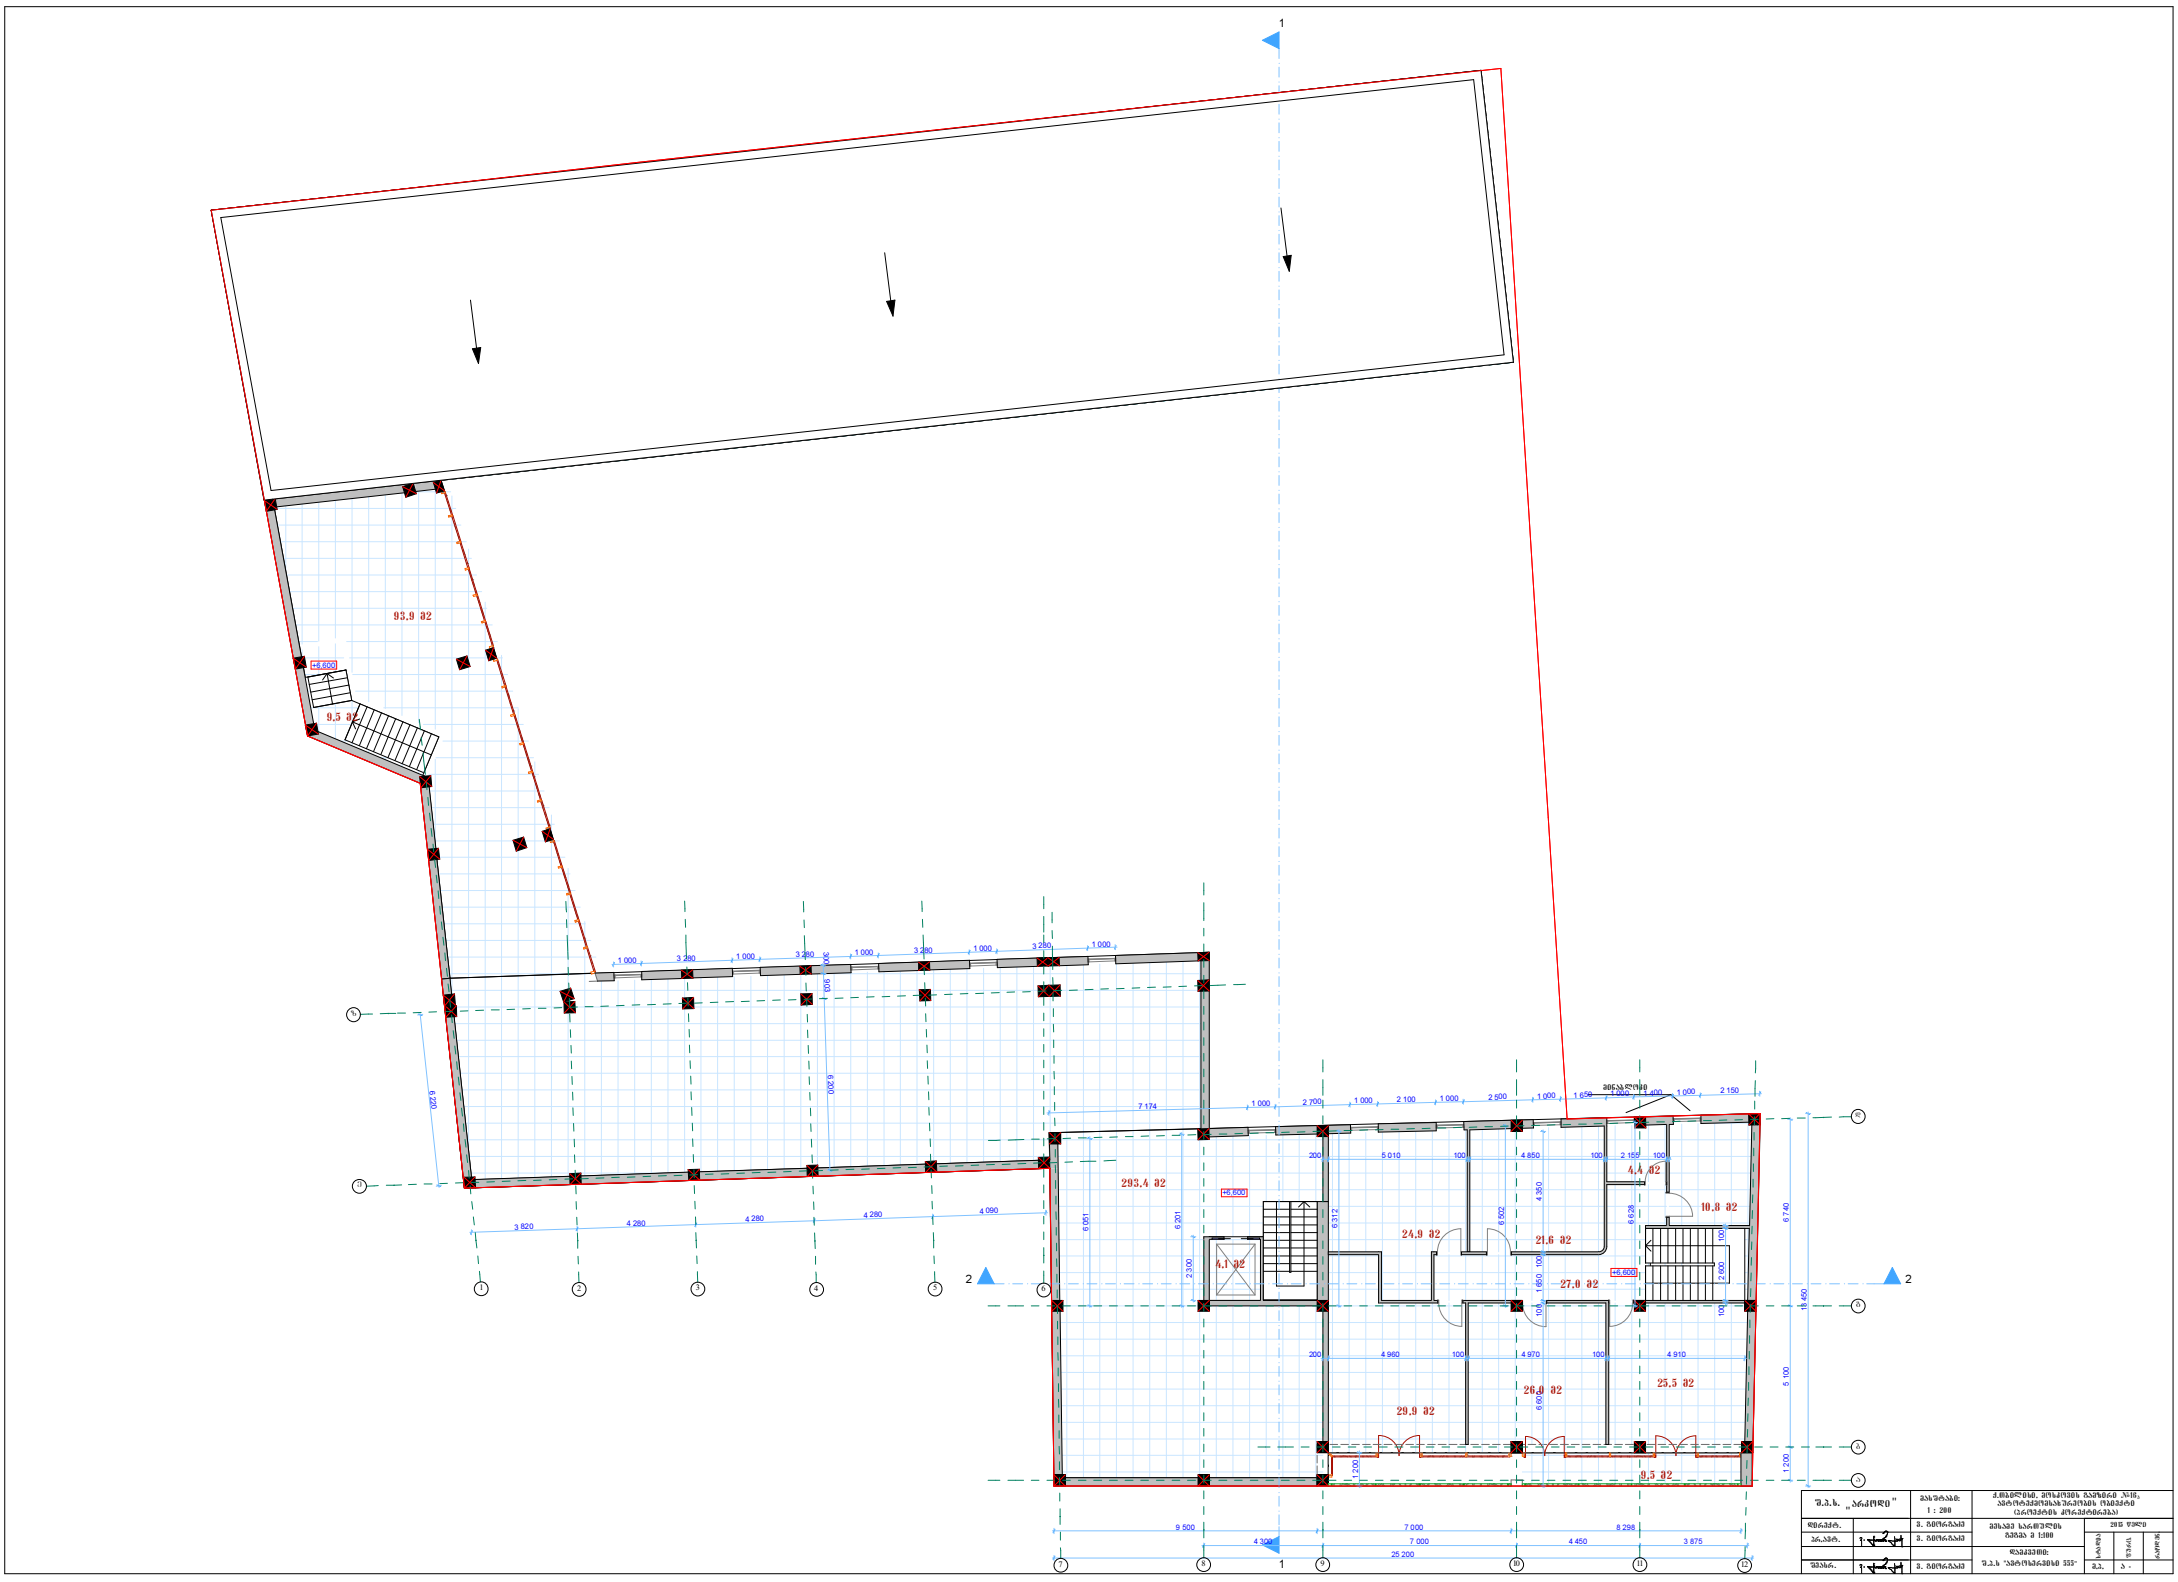
1
93.9 მ2
9.5 მ2
+4.600
1 000
3 280
300
6 220
6 200
3 820
4 280
4 090
7 174
2 700
2 100
2 500
1 650
400
2 150
293.4 მ2
+6.600
6 051
6 201
6 312
2 300
4.1 მ2
5 010
4 850
2 150
4.4 მ2
10.8 მ2
24.9 მ2
21.6 მ2
6 628
6 502
4 360
1 950
27.0 მ2
2 600
6 740
6 460
4 960
4 970
4 910
29.9 მ2
26.0 მ2
25.5 მ2
6 600
5 100
1 200
9.5 მ2
9 500
4 300
7 000
8 298
4 450
3 875
25 200
2
1
დამკვეთი:
პროექტი:
შპს "ავტოტექნოლოგია 555"
ფურცლების რაოდენობა
ფურცლის №
ს.პ. 3 -

630,8 m²

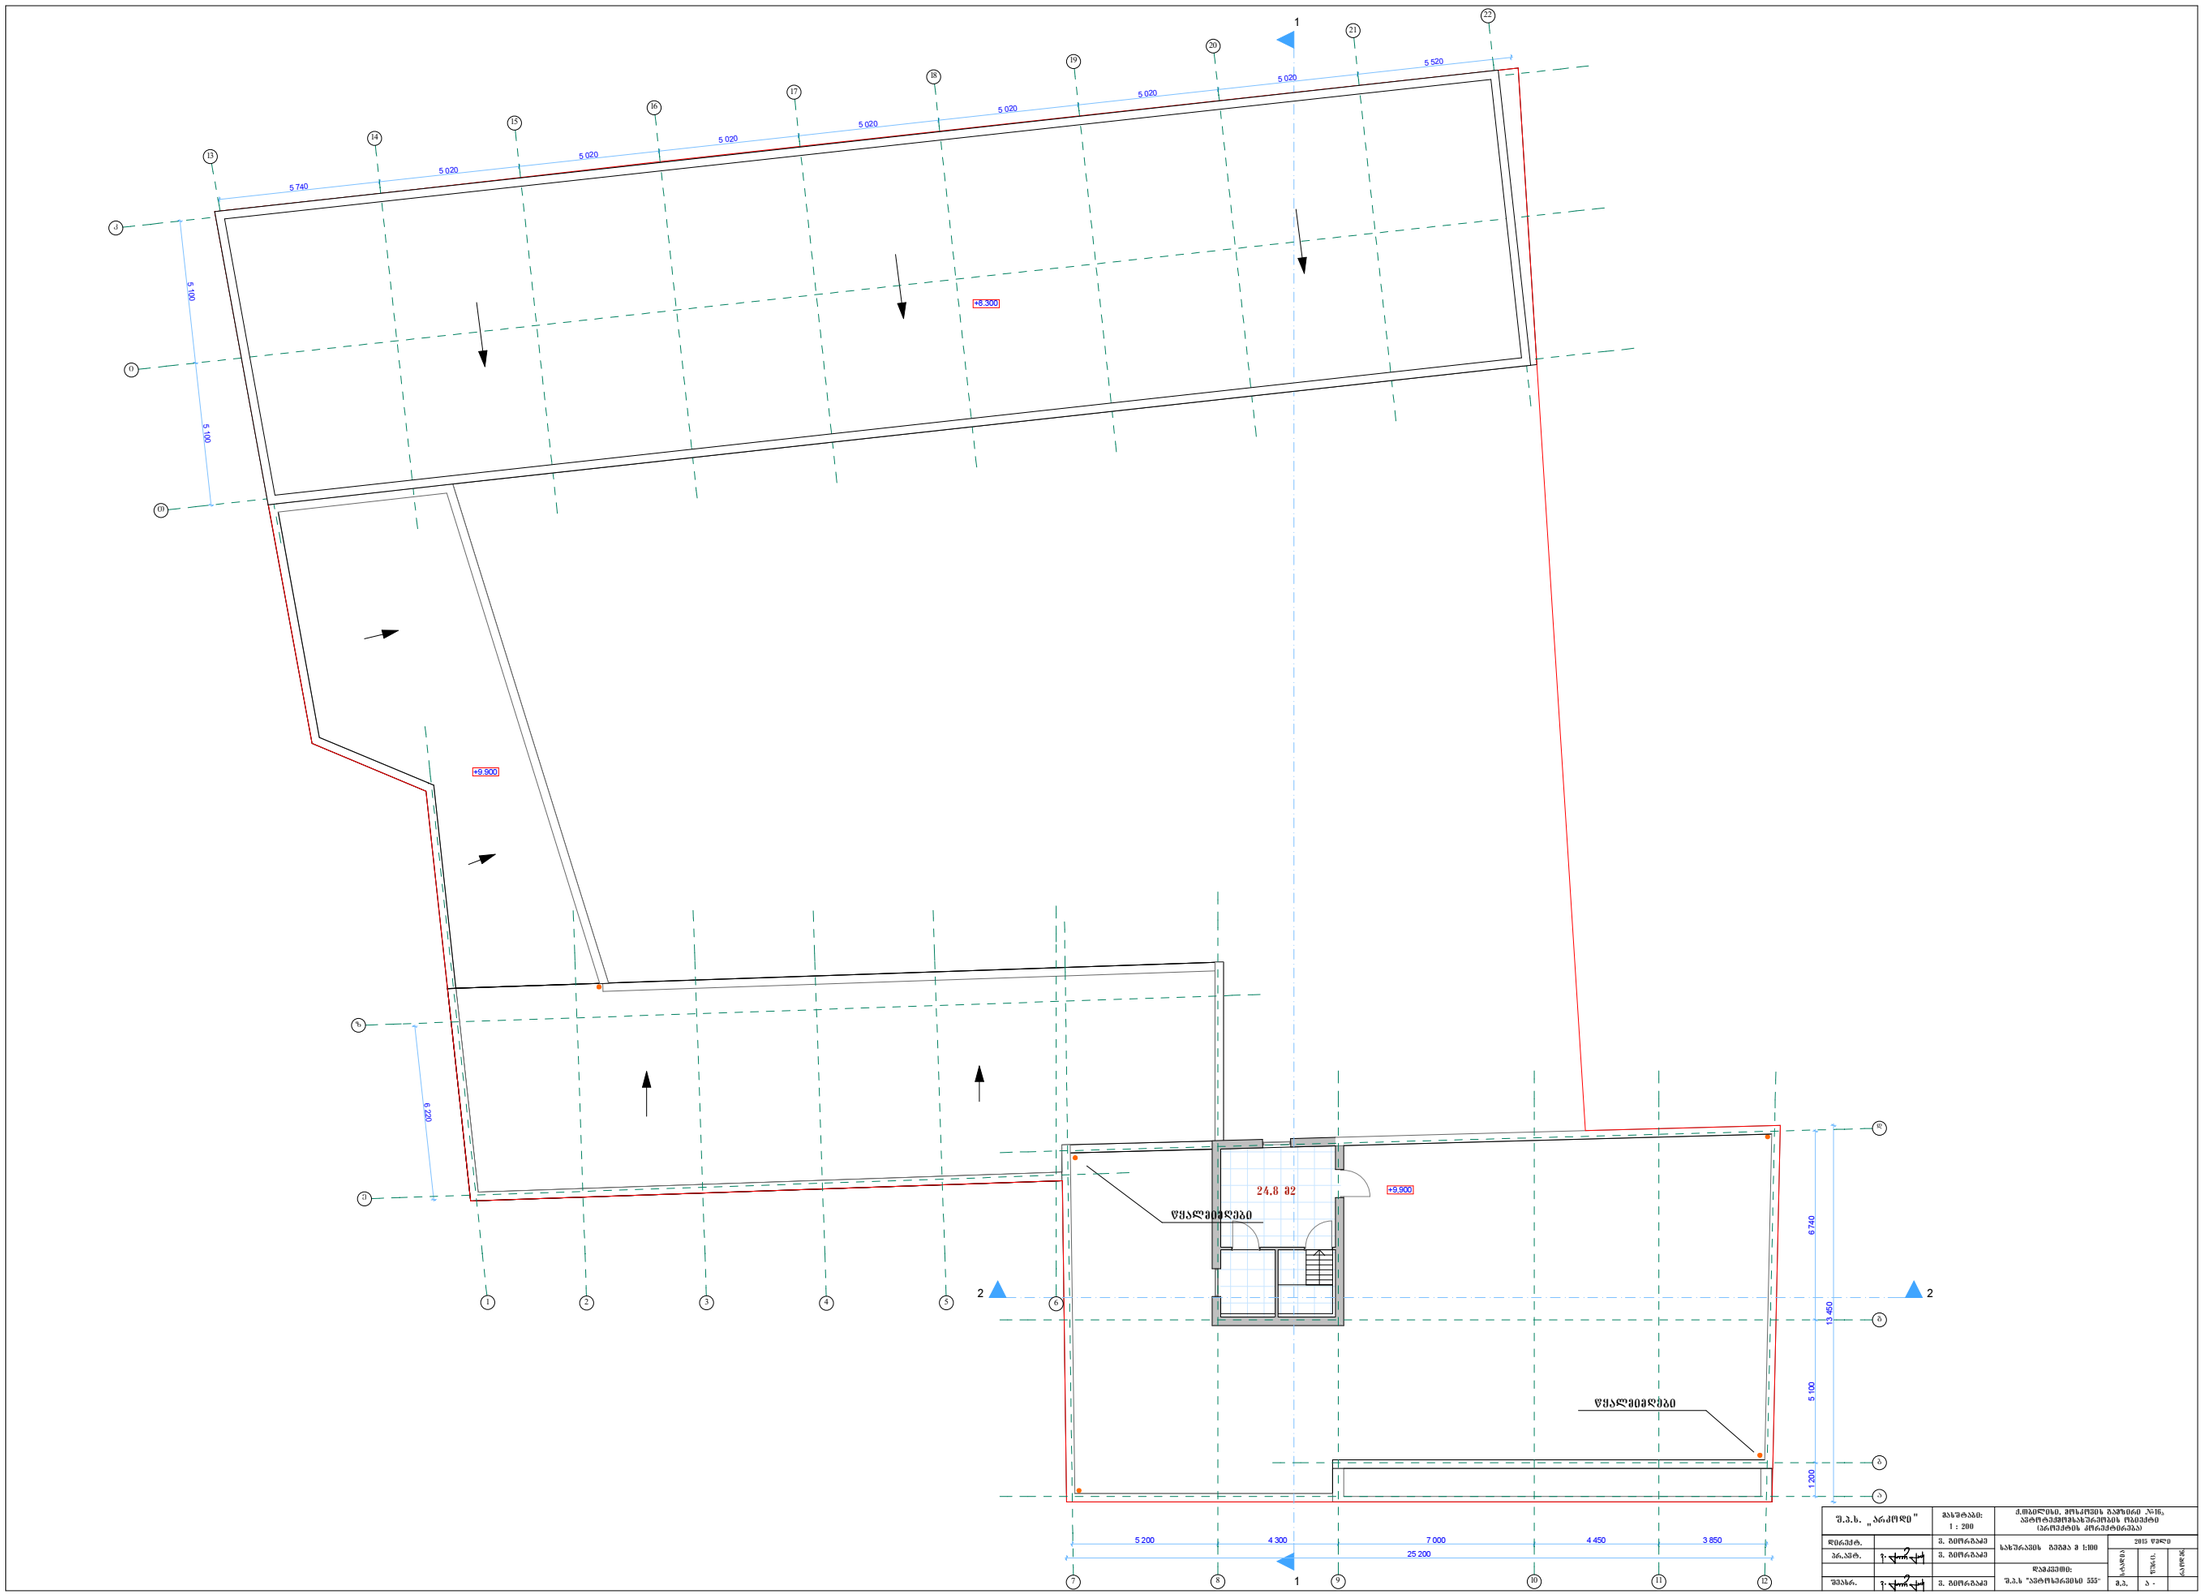

დირექტ.		3. პეტრაძე					

31,3 m²