
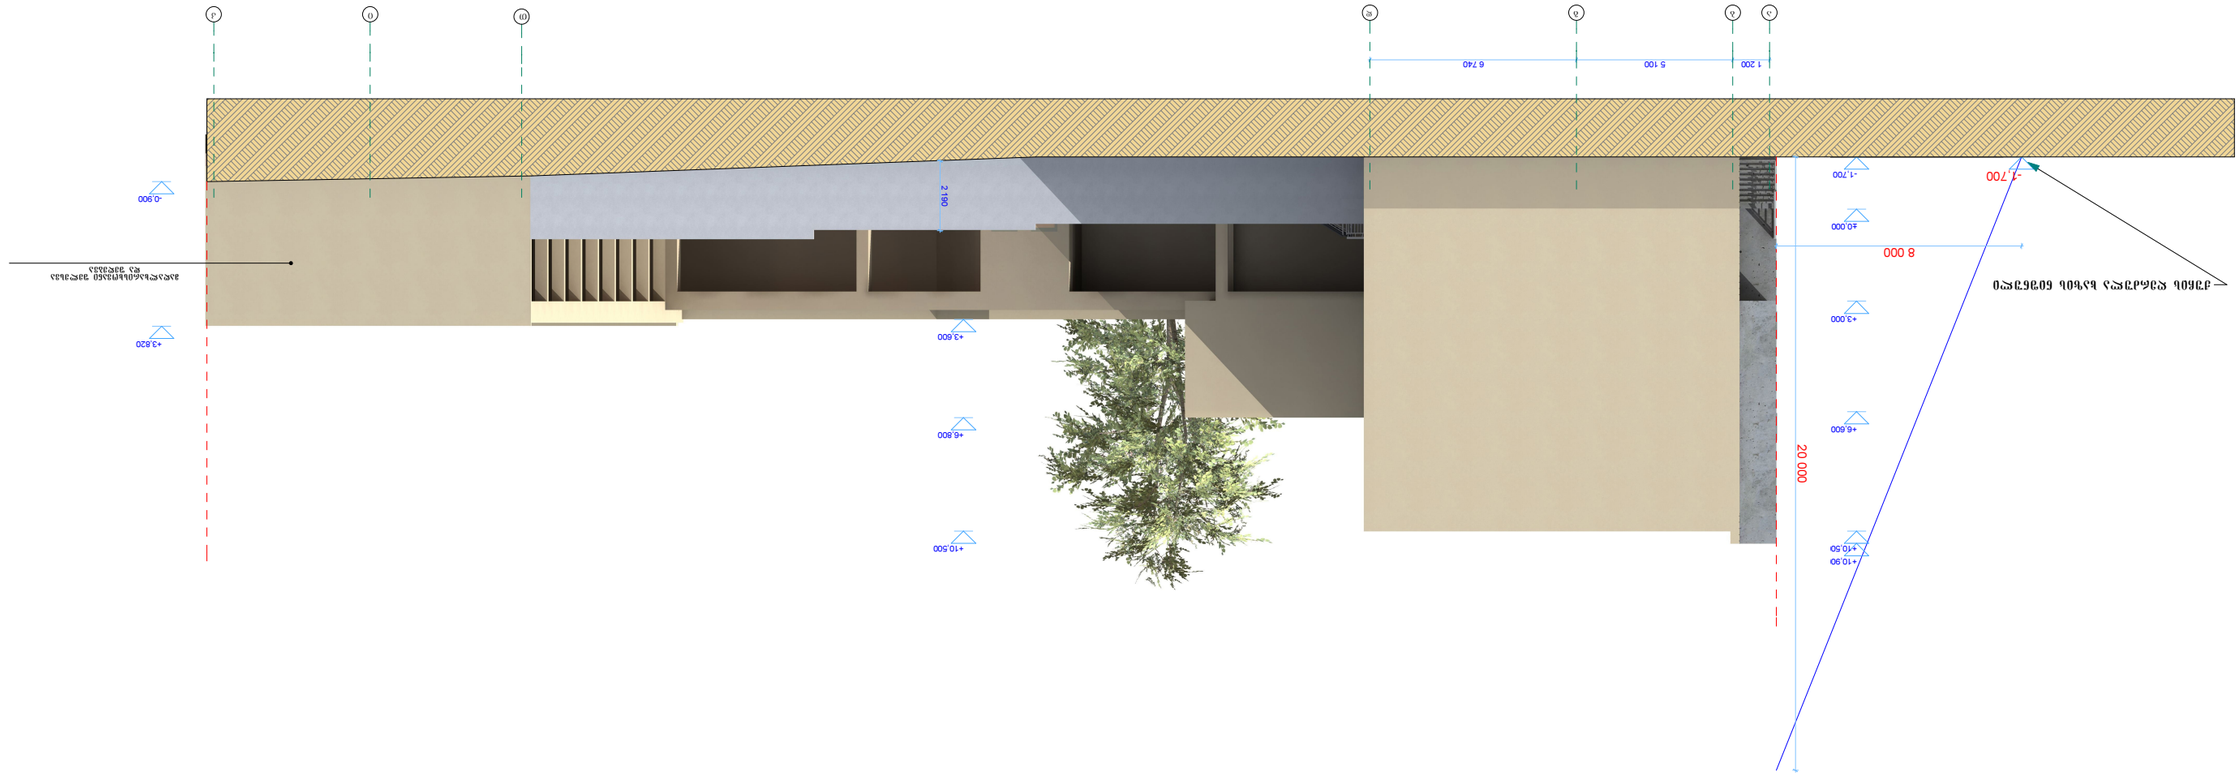





ᲒᲔᲒᲛᲔᲛᲐ მ 1:500

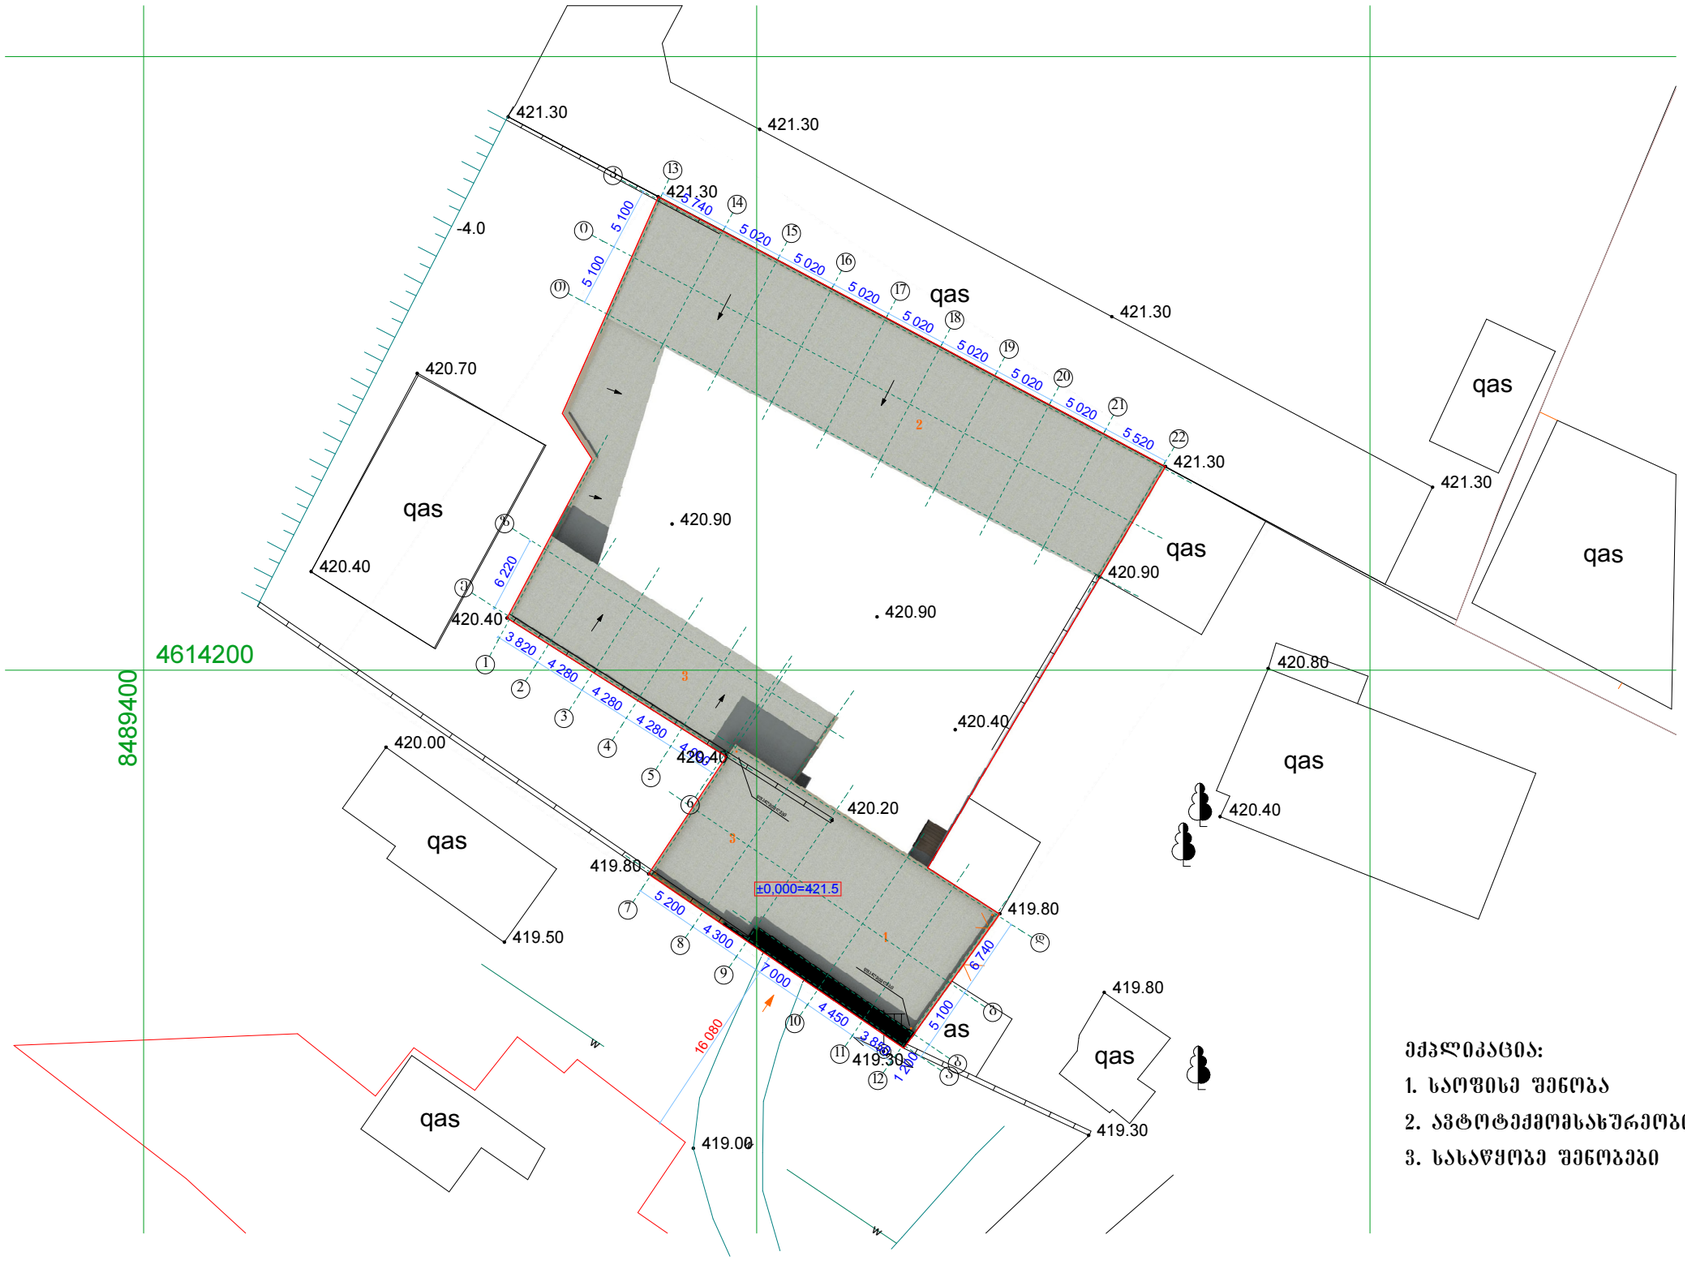

ᲔᲥᲡᲞᲚᲘᲙᲐᲪᲘᲐ:

1. ᲡᲐᲝᲤᲘᲡᲔ ᲨᲔᲜᲝᲑᲐ
2. ᲐᲕᲢᲝᲢᲔᲥᲛᲝᲛᲡᲐᲮᲣᲠᲔᲝᲑᲘᲡ ᲑᲝᲥᲡᲔᲑᲘ
3. ᲡᲐᲡᲐᲬᲧᲝᲑᲔ ᲨᲔᲜᲝᲑᲔᲑᲘ

შ.პ.ს. "არკოდი"		მასშტაბი: 1 : 500	ქ.ობილისი, მოსკოვის გამზირი №16, ავტოტექმომსახურეობის ობიექტის პროექტი			
დირექტ.		ვ. გიორგაძე	გეგმა მ 1:500	2014 წელი		
პრ.ავტ.		ვ. გიორგაძე		სტადია	ფურც.	რაოდენ.
			დამკვეთი: შ.პ.ს "ავტოსერვისი 555"			
შეასრ.		ვ. გიორგაძე		მ.პ.	ა -	