ფორმატი A-3 | თბილისი 2011 წ. | დაკვეთა #

ექსპლიკაცია:

პირობითი აღნიშვნები:

ნაკვეთის საზღვარი


0.000 არქიტექტურული ნიშნული

შენიშვნები:


1. ნახაზზე ზომები მოცემულია სანტიმეტრებში
2. ნახაზის ყველა ცვლილება მშენებლობისას შეთანხმებული უნდა იყოს პროექტის ავტორთან




ჭრილი II-II, მ. 1-100

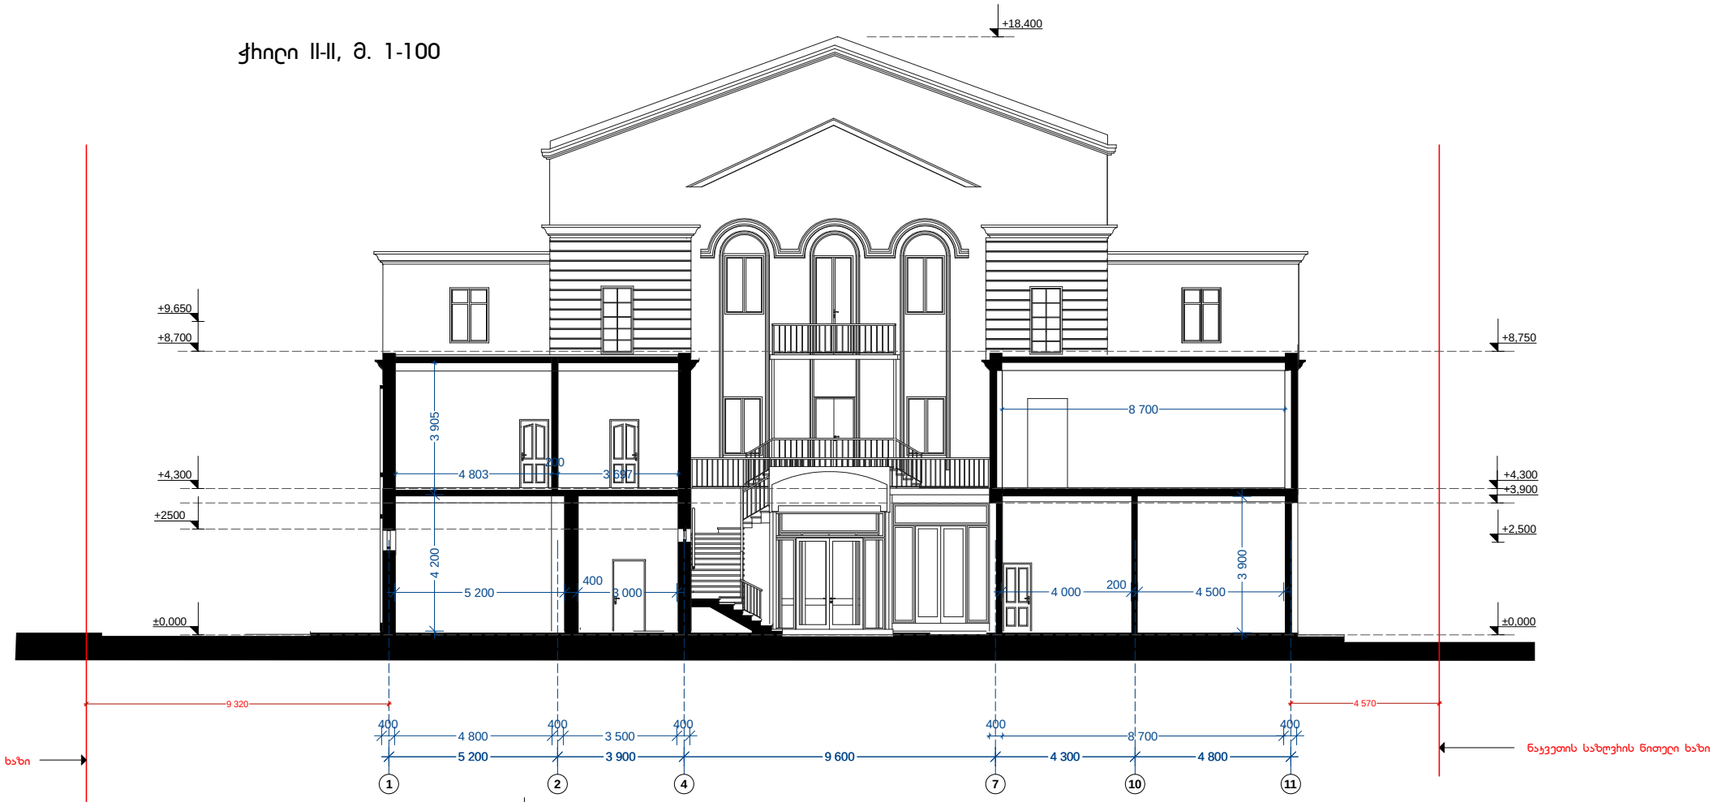

ჭრილი I-I, მ. 1-100

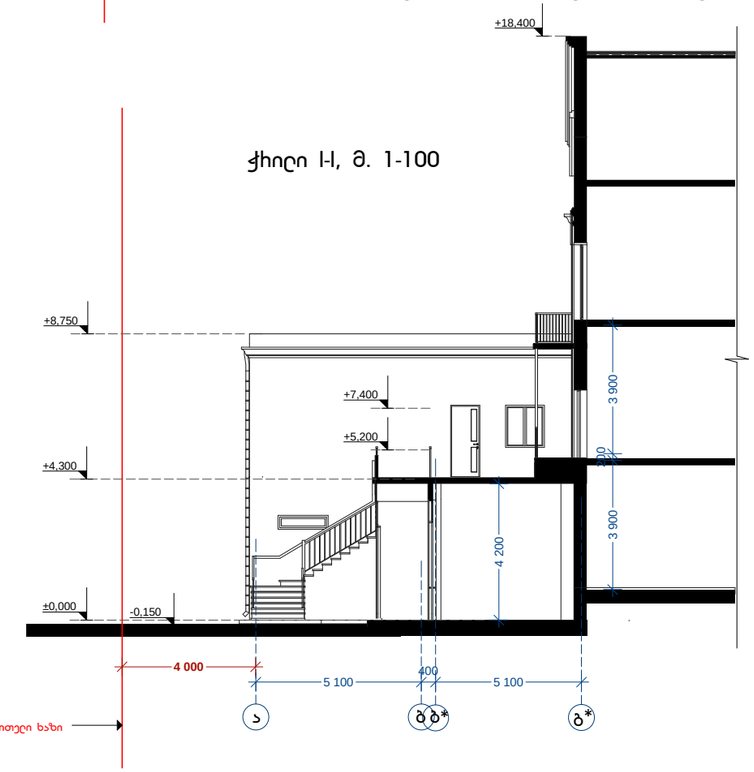

ჭრილი III-III, მ. 1-100

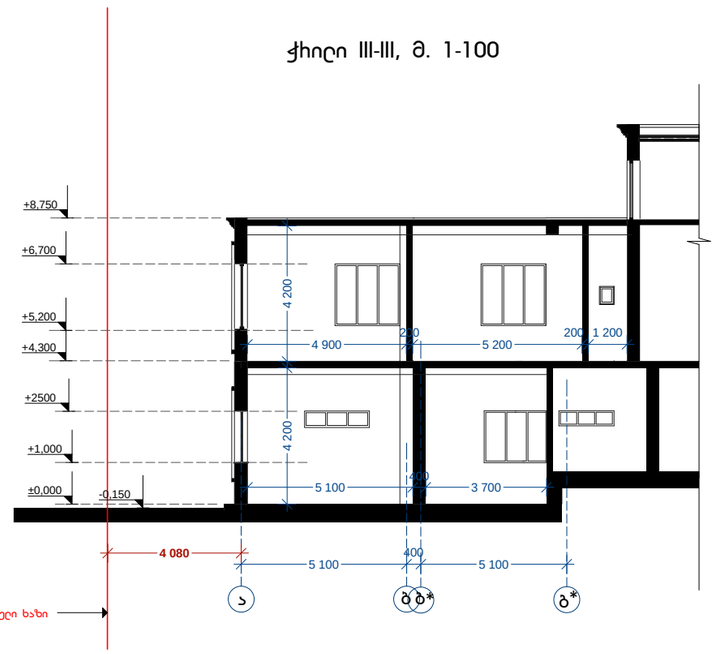

დამკვეთი:	მისამართი: ქ. თბილისი, ტატიშვილის ქუჩა #8
შეთანხმებულია დამკვეთთან	ხელმოწერა

პროექტის სახელწოდება

ქ.თბილისი, ტატიშვილის ქ. #8, მ.პ.ს. ,,ბეტატუხის ცენტრი იმედი,,-ს და მ.პ.ს ,,ახალი ქართული ჯგუფი,,-ს სახოგადოებრივი შენობის რეკონსტრუქციის პროექტირებული პროექტი

შ.პ.ს. ,,კომპაქტი,,
L.T.D. ,,KOMPAQTI,,
ქ.თბილისი მოსკოვის გამზ. #7
ტელ: 899 707 555
ელ-ფოსტა: kompaqti@yahoo.com

თანამდებობა	გვარი	ხელმოწერა	თარიღი
დიპექტორი	ა. მიქელაძე		
მთ. არქიტექტორი	ა. მიქელაძე		
პროექტის ავტორი	გ. ზედგინიძე		
დაამუშავა	გ. ზედგინიძე		
მასშტაბი	1-100	ჭრილი I-I; II-II, III-III.	
თარიღი			
სტადია		ფურცლები	ფურცელი
პროექტი			ა-09