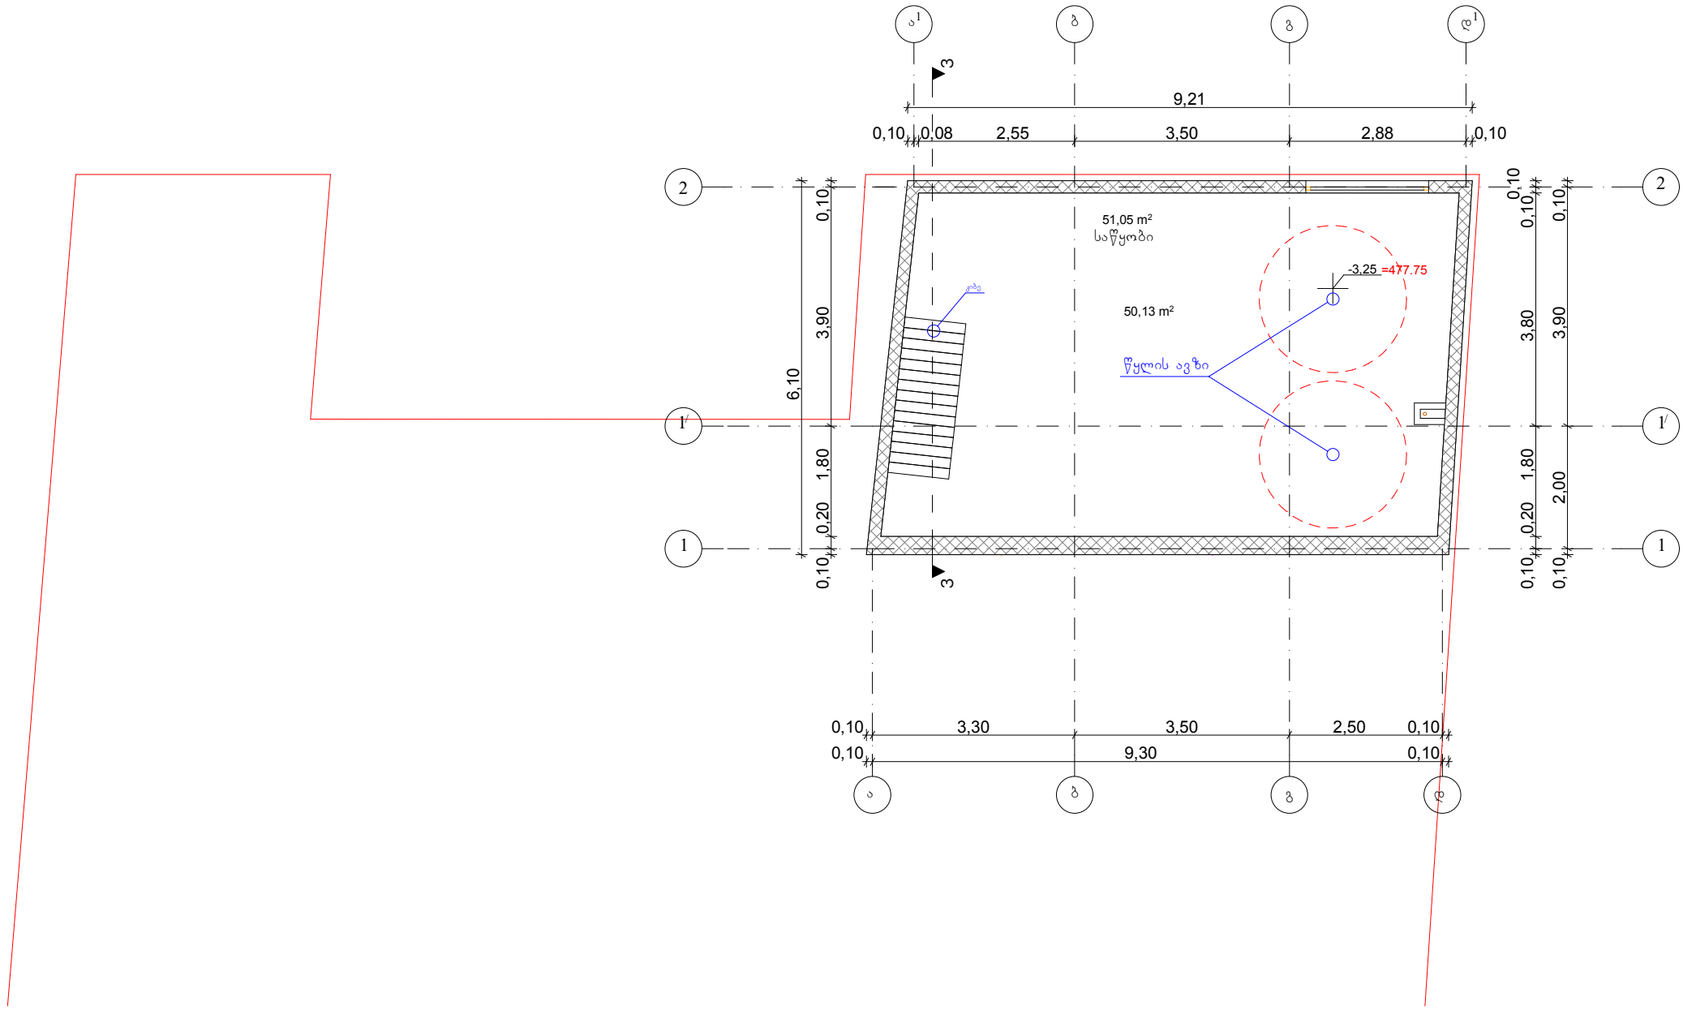



WERK

ავტოსამრეცხაო	ქ.თბილისი შანდორ პეტეფის N15, წულუკიძის N20, თბოსადგურის მიმდებარედ (ნაკვეთი N005-033)
ნახაზი	
სარდაფის გეგმა; არქიტექტურული ნაწილი	
სტადია პროექტი	
მასშტაბი 1:100	
პრ.მთ.არქ.	მ.სუპატაშვილი
პრ.მთ.არქ.	გ.შუკაკიძე
პრ.მთ.კონსტ.	ე.წოწკერია
შეასრულა	მ.სუპატაშვილი
შეამოწმა	კ.კახნაშვილი
ფურცელი	ფურცლები

შ.პ.ს. "WERK" - 405001082
ცაგარელის ქ. 49
0194 თბილისი
საქართველო

T +995 551 202 200
info@werk.ge

www.werk.ge

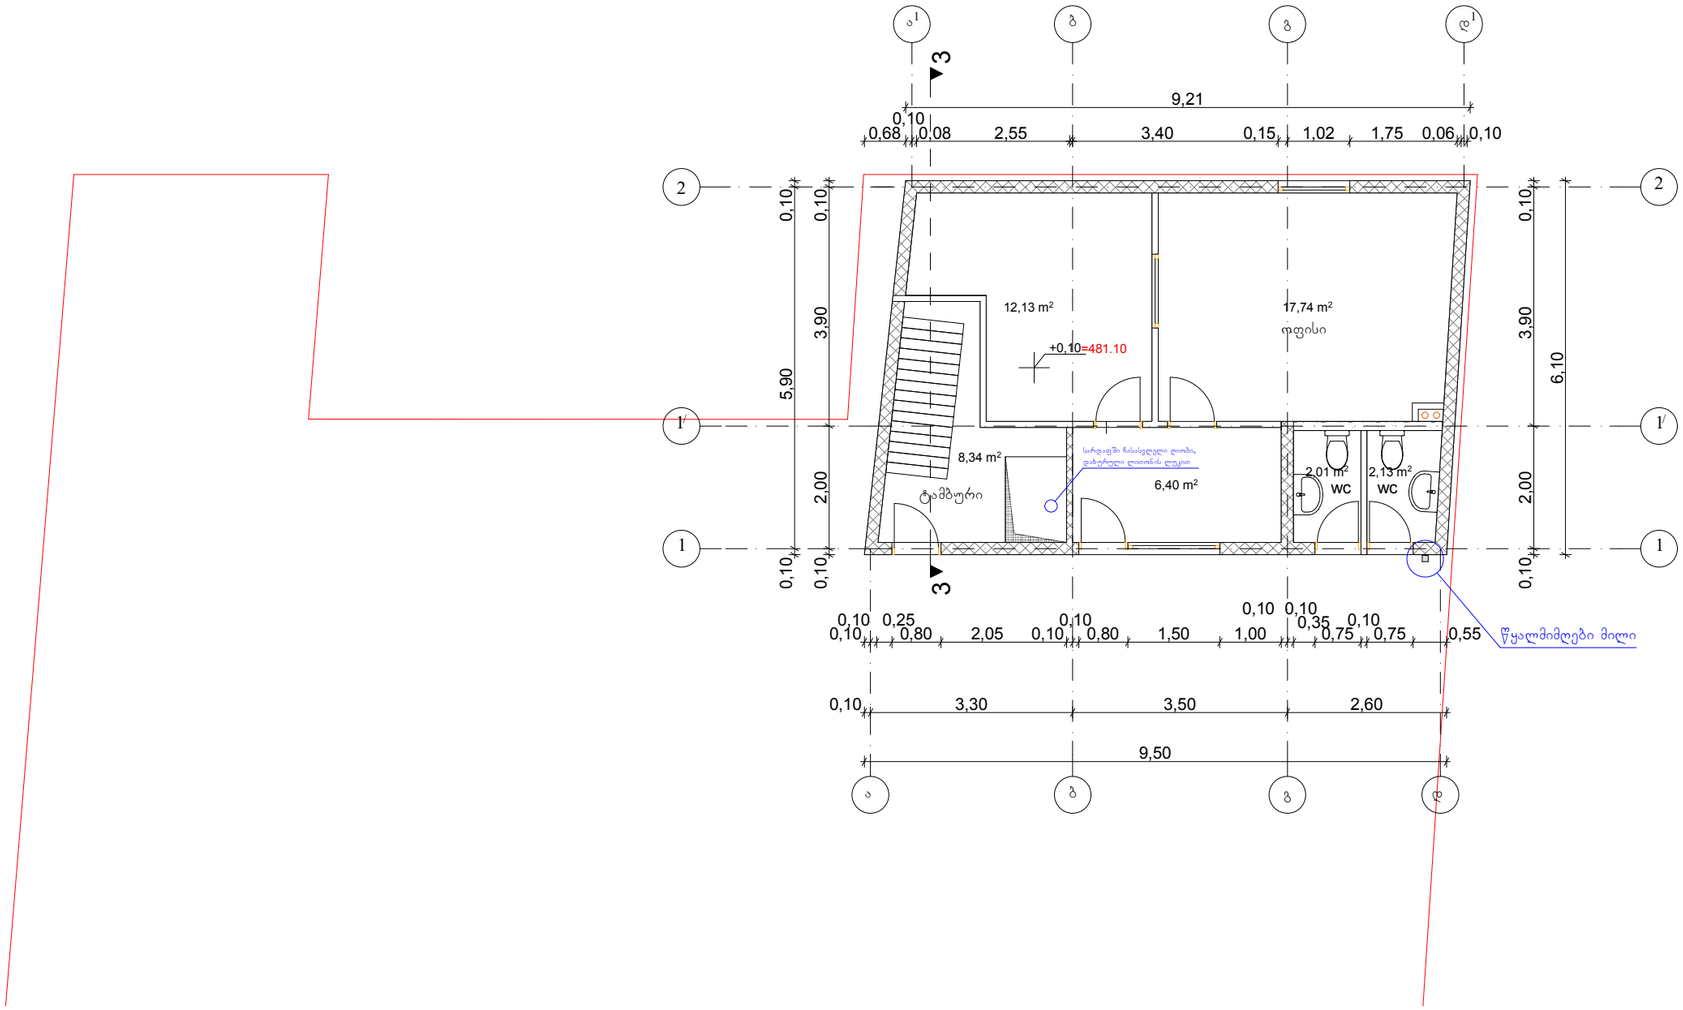


WERK

ავტორსამრეცხაო	ქ.თბილისი შანდორ პეტეფის N15, წულუკიძის N20, თბოსადგურის მიმდებარედ (ნაკვეთი N005-033)
ნახაზი	
გეგმა; არქიტექტურული ნაწილი	
სტადია პროექტი	
მასშტაბი	
1:100	
პრ.მთ.არქ.	მ.სუპატაშვილი
პრ.მთ.არქ.	გ.შუკაიძე
პრ.მთ.კონსტ.	ე.წოწერია
შეასრულა	მ.სუპატაშვილი
შეამოწმა	კ.კახიშვილი
ფურცელი	ფურცლები

შ.პ.ს. "WERK" - 405001082
ცაგარელის ქ. 49
0194 თბილისი
საქართველო

T +995 551 202 200
info@werk.ge

www.werk.ge

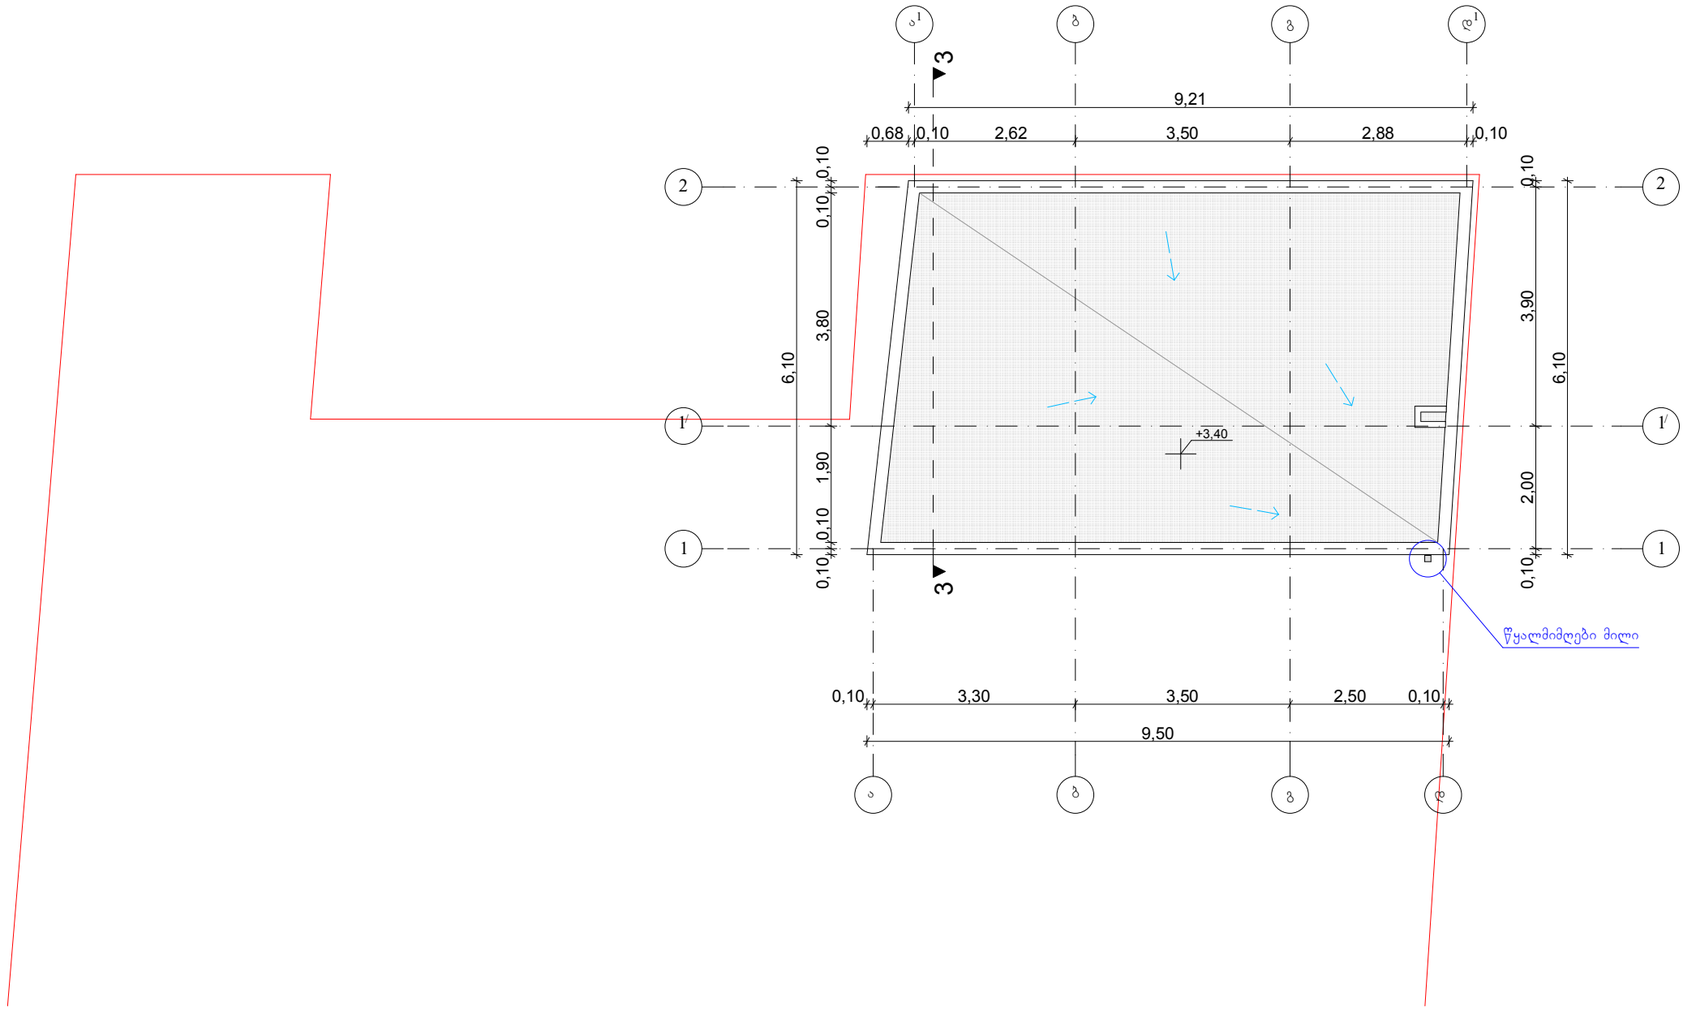

WERK

ავტოსამრეცხაო

ქ.თბილისი შანდორ პეტეფის N15,
წულუკიძის N20,
თბოსადგურის მიმდებარედ
(ნაკვეთი N005-033)

ნახაზი

სახურავის გეგმა;

არქიტექტურული ნაწილი

სტადია პროექტი

მასშტაბი

1:100;


პრ.მთ.არქ.	მ.სუპატაშვილი
პრ.მთ.არქ.	გ.შუკაკიძე
პრ.მთ.კონსტ.	ე.წოწურია
შეასრულა	მ.სუპატაშვილი
შეამოწმა	კ.კახიშვილი


ფურცელი ფურცლები


შ.პ.ს. "WERK" - 405001082
ცაგარელის ქ. 49
0194 თბილისი
საქართველო


T +995 551 202 200
info@werk.ge

www.werk.ge

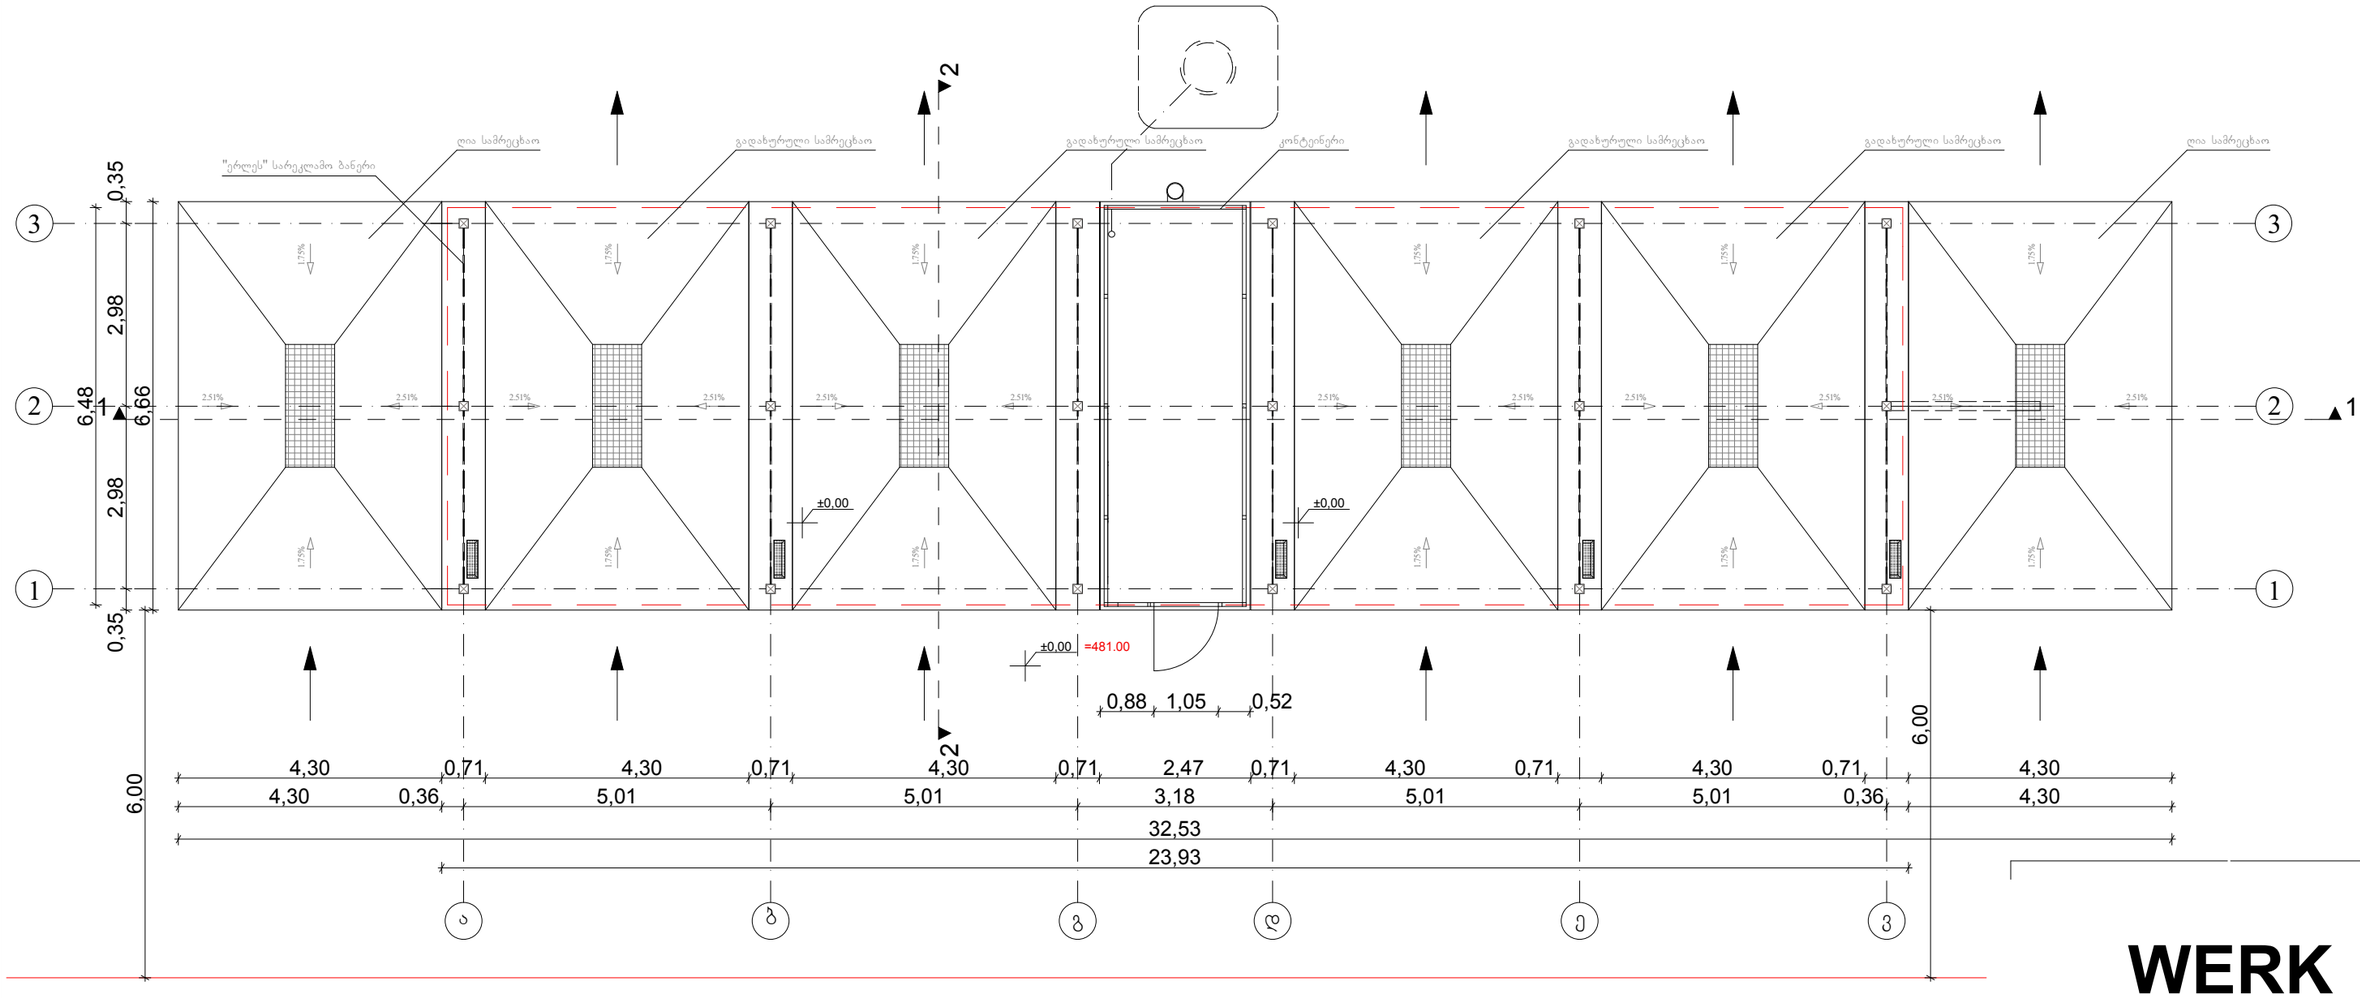

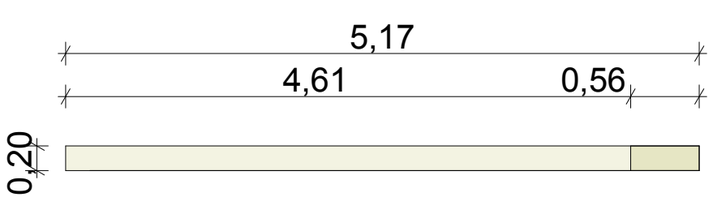

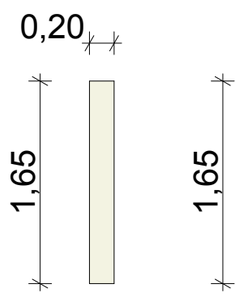

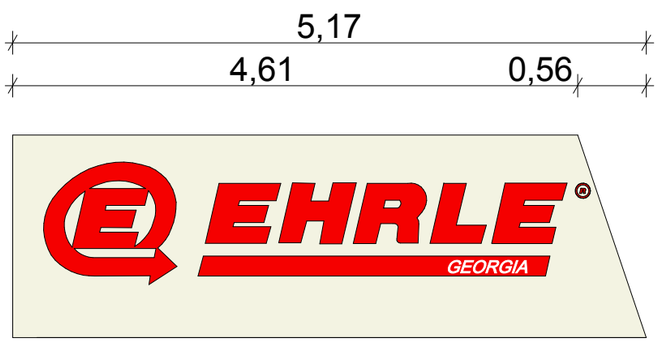

WERK

ავტოსამრეცხაო

ქ.თბილისი შანდორ პეტეფის N15, წულუკიძის N20, თბოსადგურის მიმდებარედ (ნაკვეთი N005-033)

ნახაზი

გეგმა; სარეკლამო კედელი
არქიტექტურული ნაწილი

სტადია პროექტი

მასშტაბი

1:100; 1:50


პრ.მთ.არქ.	მ.სუპატაშვილი
პრ.მთ.არქ.	გ.შუკაკიძე
პრ.მთ.კონსტ.	ე.წოწერია
შეასრულა	მ.სუპატაშვილი
შეამოწმა	კ.კახიშვილი

ფურცელი ფურცლები

შ.პ.ს. "WERK" - 405001082
ცოგარულის ქ. 49
0194 თბილისი
საქართველო

T +995 551 202 200
info@werk.ge

www.werk.ge

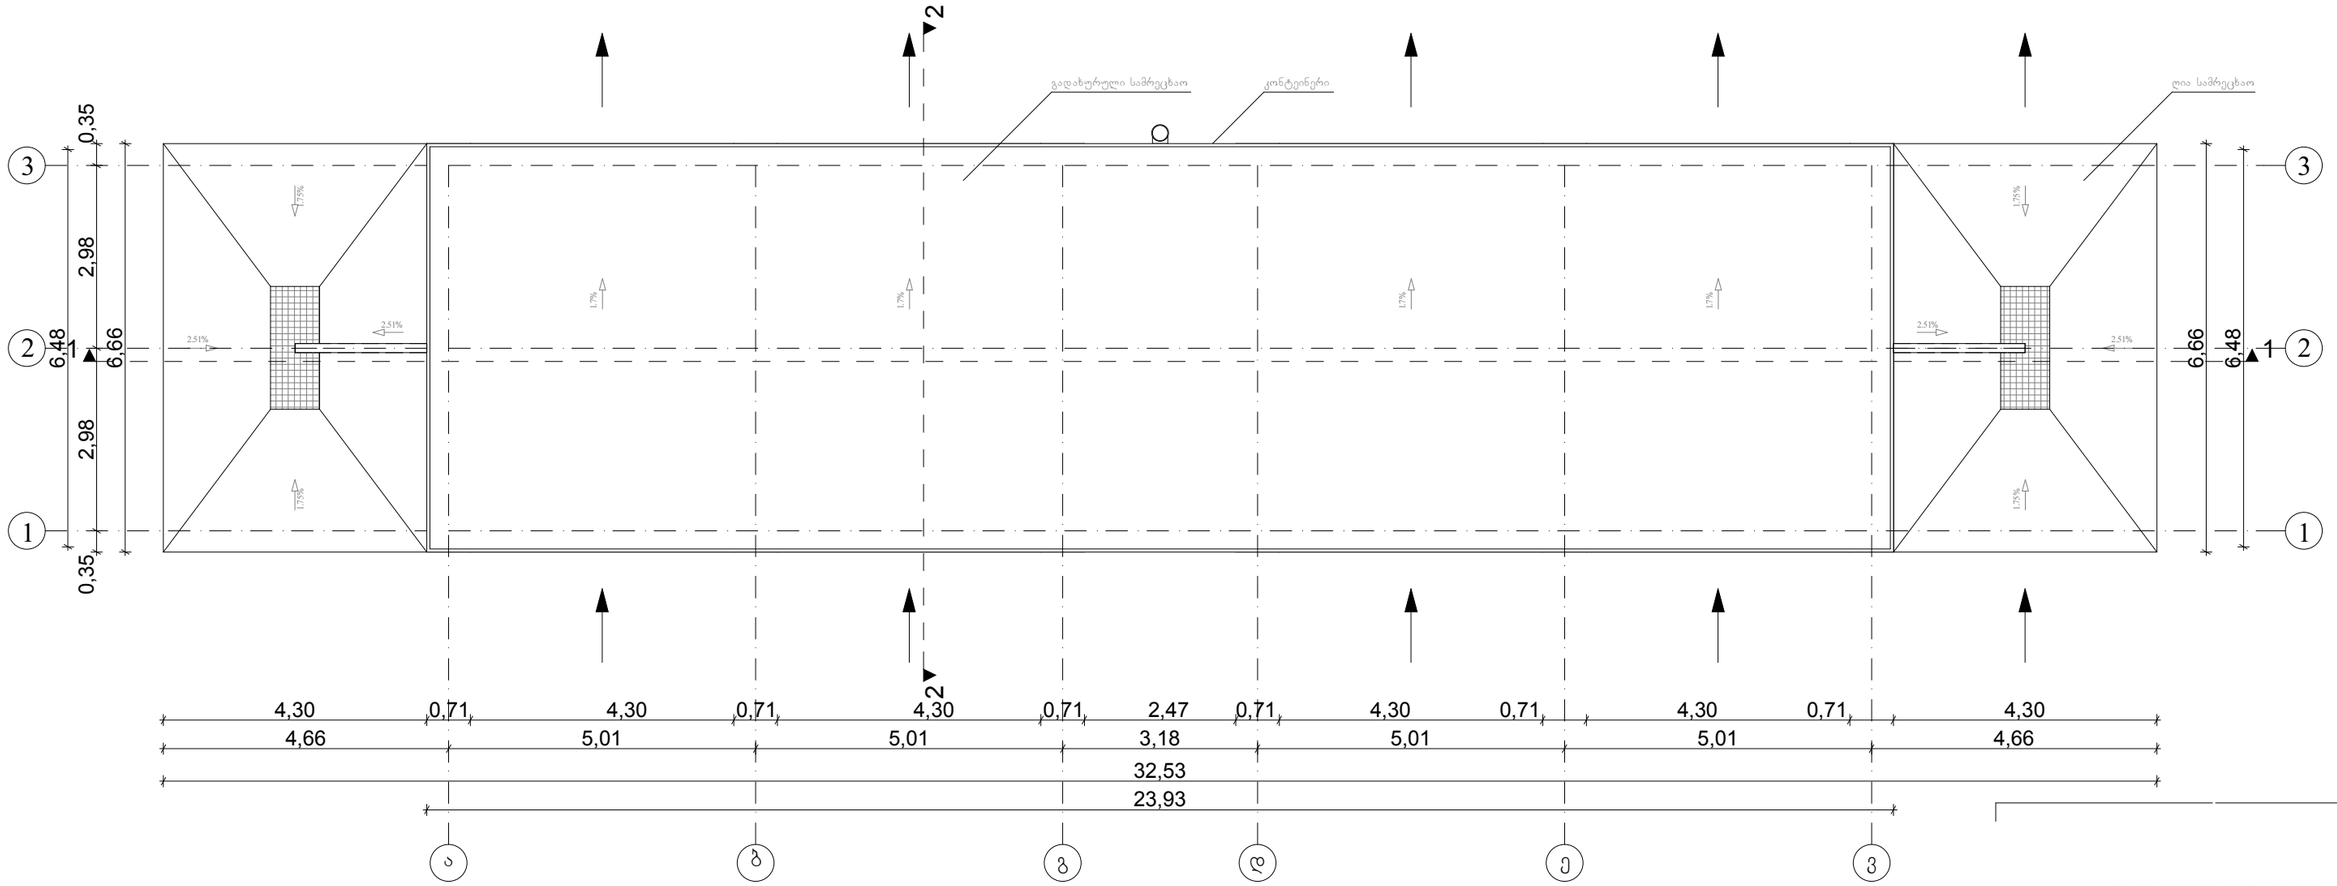

WERK

ავტოსამრეცხაო

ქ.თბილისი შანდორ პეტეფის N15, წულუკიძის N20, თბოსადგურის მიმდებარედ (ნაკვეთი N005-033)

ნახაზი

სახურავის გეგმა

არქიტექტურული ნაწილი

სტადია პროექტი

მასშტაბი

1:100

პრ.მთ.არქ.	მ.სუპატაშვილი
პრ.მთ.არქ.	გ.შუკაკიძე
პრ.მთ.კონსტ.	ე.წოწერია
შეასრულა	მ.სუპატაშვილი
შეამოწმა	კ.კახიშვილი

ფურცელი

ფურცლები

შ.პ.ს. "WERK" - 405001082
ცოგარულის ქ. 49
0194 თბილისი
საქართველო

T +995 551 202 200
info@werk.ge


www.werk.ge

ინტენსივობის
საანგარიშო კროკები (საპროექტო)
ნიშნული ±0,00

ნიშნული -3,25


შენობის ფართი გარე კონტურზე


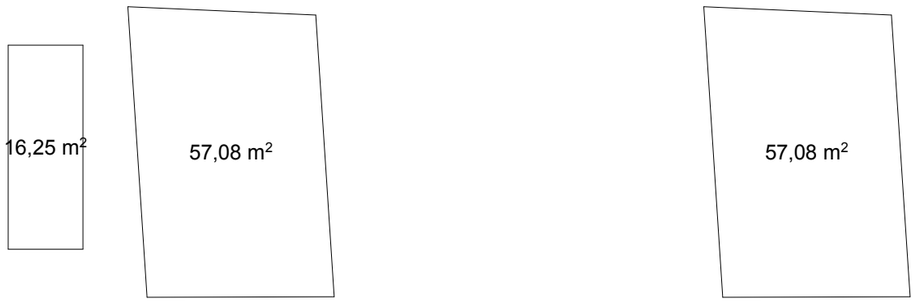


კ-3 – საანგარიშო კროკები (საპროექტო)
ნიშნული ±0,00

სულ 160,12 m²

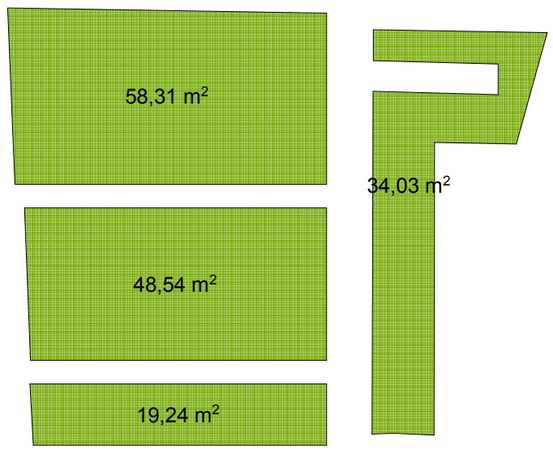

განაშენიანების ფართი გარე კონტურზე (საპროექტო)
ნიშნული ±0,00

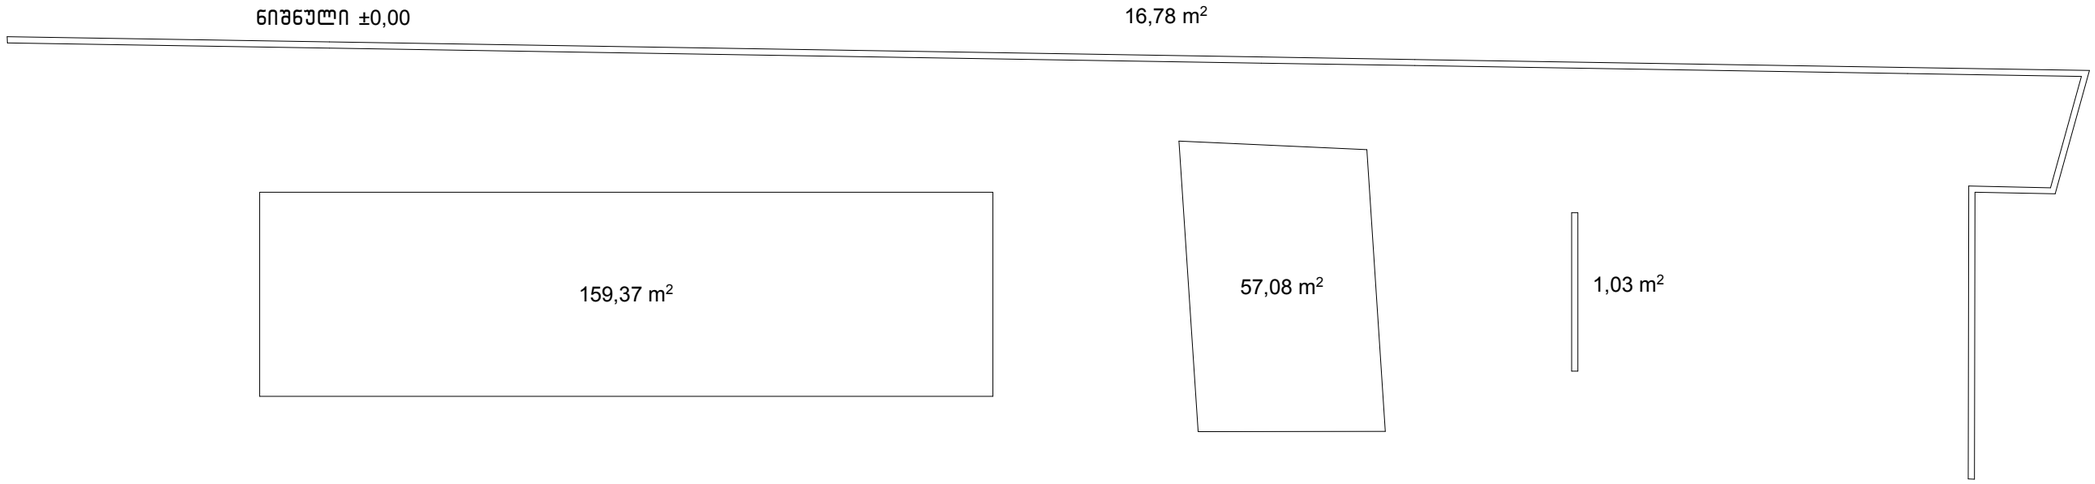

WERK



ნახაზი

საანგარიშო კროკები
არქიტექტურული ნაწილი

სტადია პროექტი
მასშტაბი

1:100



0194 თბილისი
საქართველო
T +995 551 202 200
info@werk.ge
www.werk.ge