
.სარეკონსტრუქციო შენობა-ნაგებობის (არსებული) ტექნიკურ - ეკონომიკური მაჩვენებლები (მეათედების სიზუსტით).:

- .მიწის ნაკვეთის ფართობი (კვ.მ).: 953.0
- .განაშენიანების ფართობი (კვ.მ).: 414.8
- .საერთო ფართობი (კვ.მ).: 4607.3
- .საცხოვრებელი ფართობი (კვ.მ).: 3004.8
- .საზაფხულო ფართობი (კვ.მ).: 495.2
- .კიბის უჯრედისა და სადარბაზოს ფართობი (კვ.მ).: 293.4
- .დამხმარე ფართობი (კვ.მ).: 236.7
- .ავტოსადგომის ფართობი (კვ.მ).: 577.2
- .სამშენებლო მოცულობა (კუბ.მ).: 16445.4
- .0.00 ნიშნულის ზევით (კუბ.მ).: 14961.2
- .0.00 ნიშნულის ქვევით (კუბ.მ).: 1484.2
- .შენობა-ნაგებობის კონსტრუქციული სიმაღლე (მ).: 35.7
- .0.00 ნიშნულის ზევით (მ).: 33.0
- .0.00 ნიშნულის ქვევით (მ).: 2.7
- .კ1 განაშენიანების კოეფიციენტის საანგარიშო ფართობი (კვ.მ და ასახული კოეფიციენტში). : 414.8; კ1=0.4
- .კ2 განაშენიანების ინტენსივობის კოეფიციენტის საანგარიშო ფართობი (კვ.მ და ასახული კოეფიციენტში). : 3564.8; კ2=3.7
- .კ3 გამწვანების კოეფიციენტის საანგარიშო ფართობი (კვ.მ და ასახული კოეფიციენტში). : 157.1; კ3=0.2

პროექტირების შედეგად მიღებული ტექნიკურ - ეკონომიკური მაჩვენებლები (მეათედების სიზუსტით).:

- .მიწის ნაკვეთის ფართობი (კვ.მ).: 953.0
- .განაშენიანების ფართობი (კვ.მ).: 414.8
- .საერთო ფართობი (კვ.მ).: 4505.9 უნდა ეწეროს 4596,4
- .საცხოვრებელი ფართობი (კვ.მ).: 3004.8
- .კომერციული ფართობი (კვ.მ).: 299.0
- .საზაფხულო ფართობი (კვ.მ).: 495.2
- .კიბის უჯრედისა და სადარბაზოს ფართობი (კვ.მ).: 293.4
- .დამხმარე ფართობი (კვ.მ).: 236.7
- .ავტოსადგომის ფართობი (კვ.მ).: 176.8 უნდა ეწეროს 267,3
- .სამშენებლო მოცულობა (კუბ.მ).: 16445.4
- .0.00 ნიშნულის ზევით (კუბ.მ).: 14961.2
- .0.00 ნიშნულის ქვევით (კუბ.მ).: 1484.2
- .შენობა-ნაგებობის კონსტრუქციული სიმაღლე (მ).: 35.7
- .0.00 ნიშნულის ზევით (მ).: 33.0
- .0.00 ნიშნულის ქვევით (მ).: 2.7
- .კ1 განაშენიანების კოეფიციენტის საანგარიშო ფართობი (კვ.მ და ასახული კოეფიციენტში). : 414.8; კ1=0.4
- .კ2 განაშენიანების ინტენსივობის კოეფიციენტის საანგარიშო ფართობი (კვ.მ და ასახული კოეფიციენტში). : 3930; კ2=4.1
- .კ3 გამწვანების კოეფიციენტის საანგარიშო ფართობი (კვ.მ და ასახული კოეფიციენტში). : 106.2; კ3=0.11

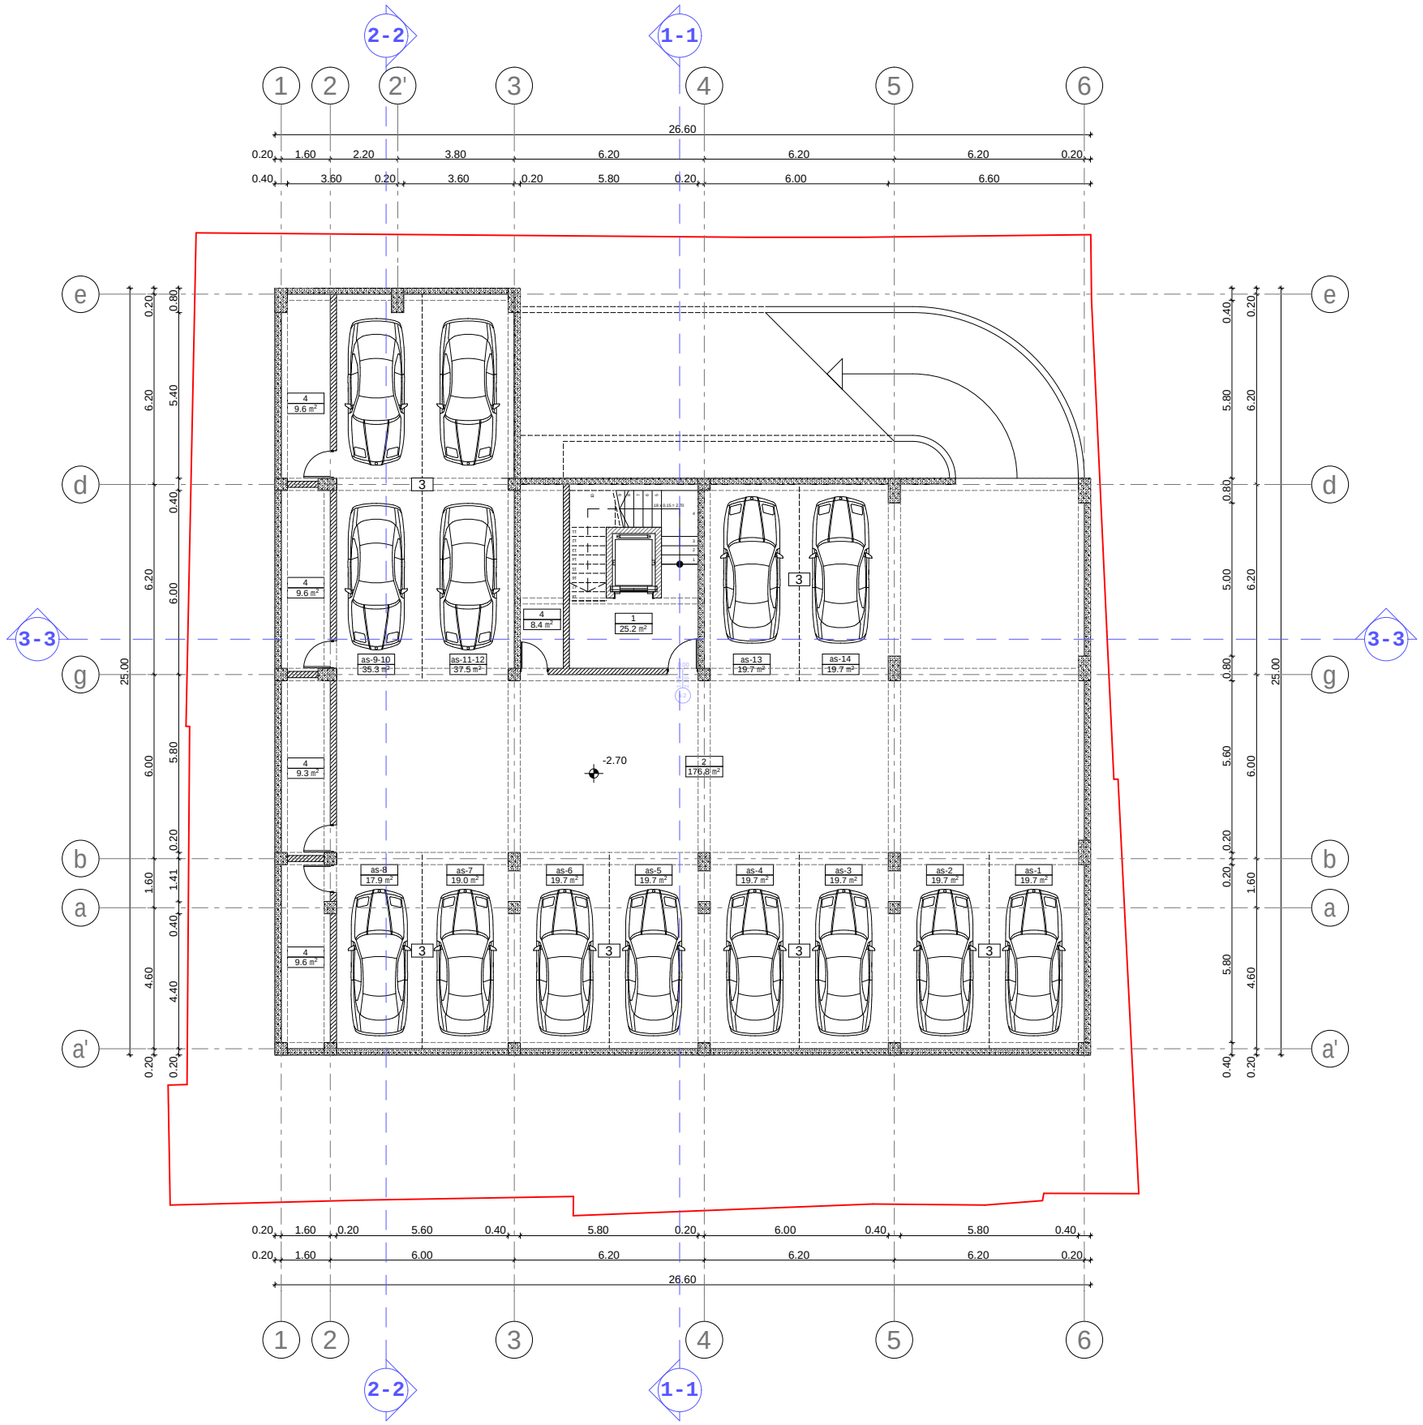

proeqtis saxelwodeba

q. Tbilisi, vake-saburTalos r-nSi, budapeStis lSesaxvevi #6-#8-Si (nak. #005/055) mravalbiniani sacxovrebeli saxlis koreqtirebis proeqti

eqsplikacia:

1. sadarbazo
2. savalinawili
3. parkireba
4. sakuWnao

sarTulis teqnikur-ekonomikuri maCveneblebi:

sarTulis saerTo farTi - 515.8 kv.m

maTSoris:
sadarbazos farTi - 25.2 kv.m
savalinawilis farTi - 176.8 kv.m
avtosadgomebis farTi - 267.3 kv.m
sakuWnaobis farTi - 46.5 kv.m

pirobiTi niSnebi

nakveTis sazRvari

-2.70 arqiteqturuli niSnuli

1 / 25.2 m² eqsplikaciis numeracia saerTo farTobi

1-1 WriliSxazi

N

0 1 2 3 4 5 6 7 8 9 10

S.p.s. "**Unix Construction and Development Group**"

q. Tbilisi, vake-saburTalos raioni, budapeStis lSes. #6 da #8

tel.: 599 55 19 51

el-fosta: pipdatbar@yahoo.com

Tanamdeboba	gvari	xelmowera	TariRi
direqtori	g. musaSvili		
proeq. avtori	n. sixaruliZe		
daamuSava	n. sixaruliZe		
masStabi	1:100	sarekonstruqcio obieqtis parkirebis sarsebuli gegma -2.70 niSnulze	
TariRi			
stadia		furclebi	furceli
proeqti		26	a-02