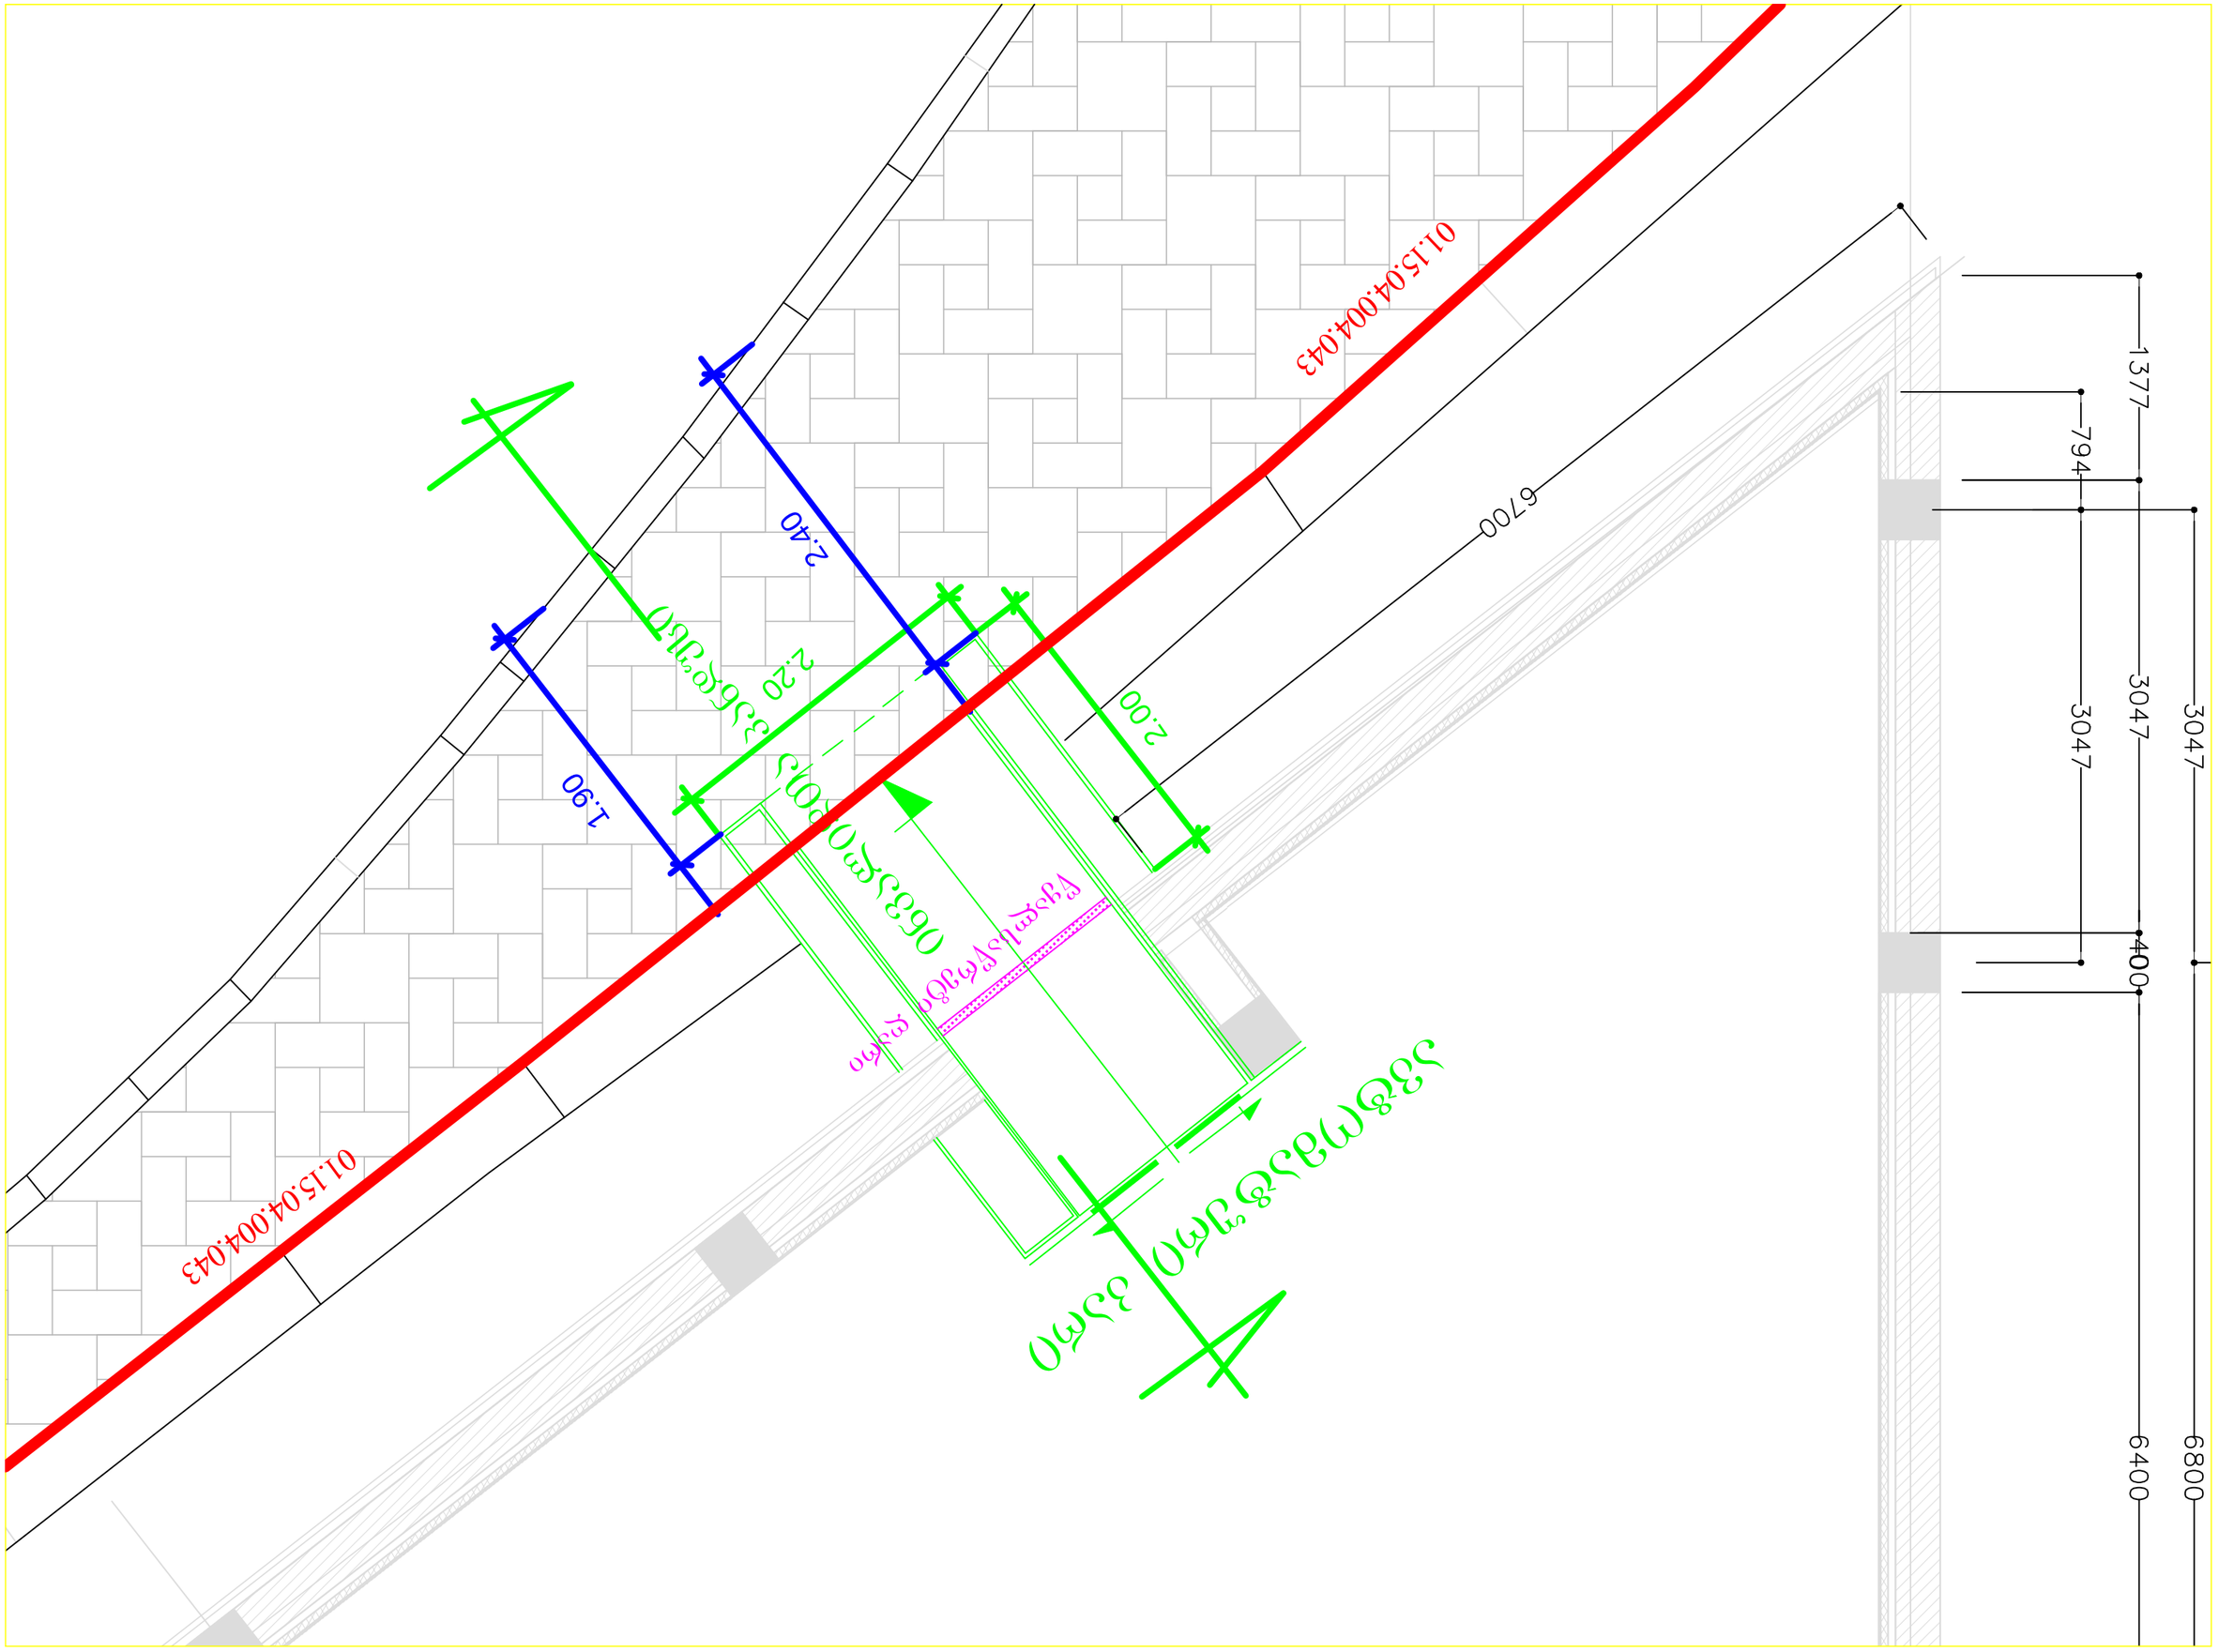
განმარტება

01.15.04.004.008
01.15.04.004.042
01.15.04.004.043
01.15.04.012.016
01.15.04.012.005
01.15.04.012.006
01.15.04.013.001
01.15.04.002.014
01.15.04.002.003
01.15.04.005.015
01.15.04.005.024
0101756
0100897
0100281
0100439
0100635
0100068
0100839
ინაშვილის ქ.
ძველის ქ.
ძზკ


01.15.04.004.043
6700
1377
794
3047
3047
3047
400
6400
6800
2.40
2.20
2.00
1.90
01.15.04.004.043

01.15.04.004.043

+3.25

აბრა

+2.95

+2.65

ოთახის სიმაღლე 3350


+0.45

±0.00

0.42

1.58

1.00

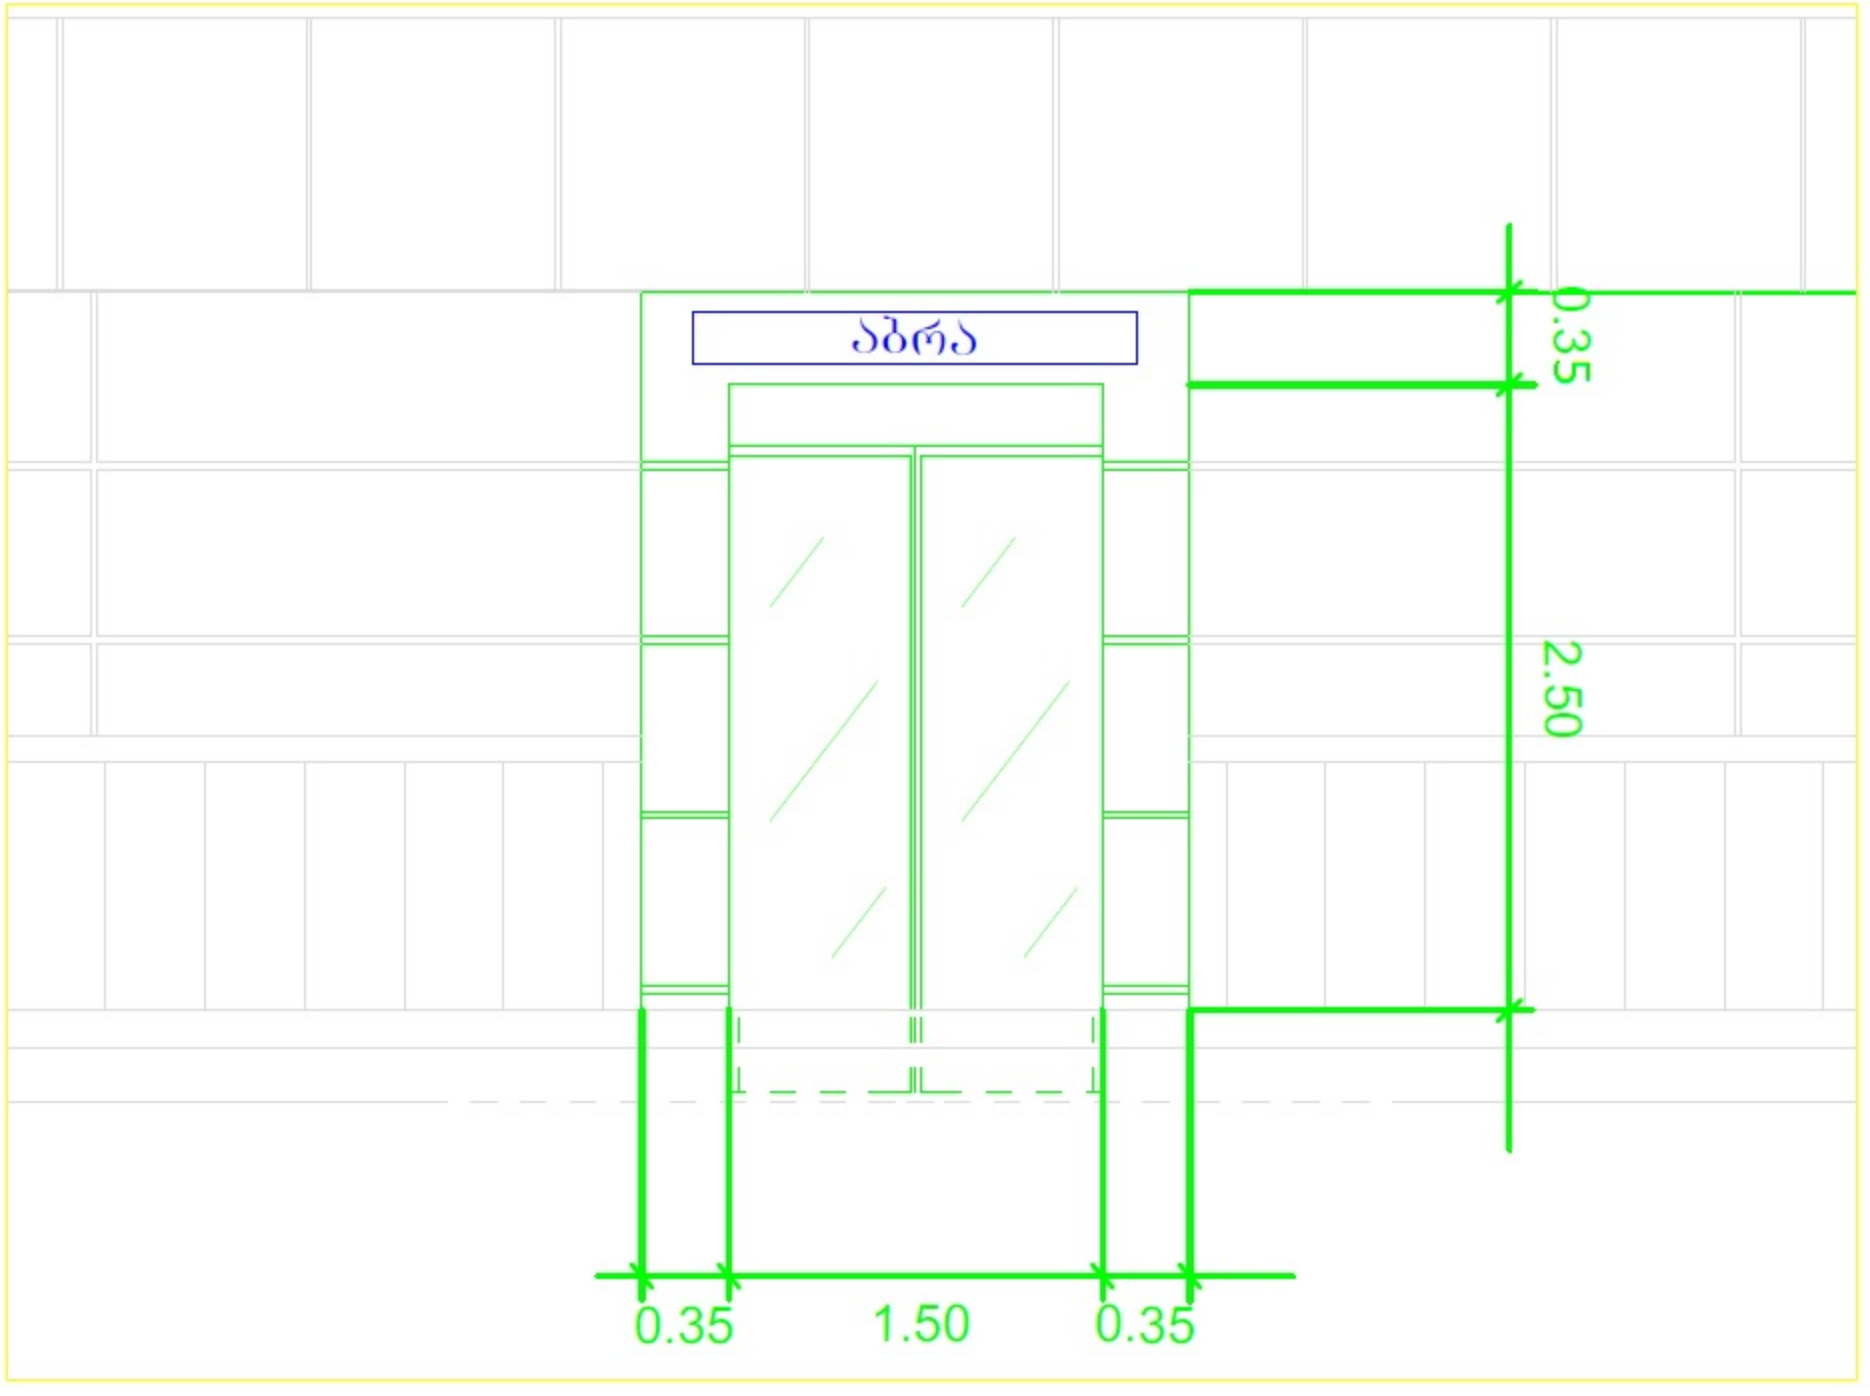
აბრა
0.35
2.50
0.35
1.50
0.35