	HELIX ARCHITECTURE	

מהנדס הקונסטרוקציה	משרד קונסטרוקציה
כתובת	רח' הברזל 34, תל אביב

מתכנן שלד	
כתובת	

מתכנן אינסטלציה		
מתכנן חשמל		
מתכנן מיזוג אוויר		
מתכנן מעלית		

שלב		
קנה מידה	1:100	
תאריך		
מספר תכנית		
גרסה		

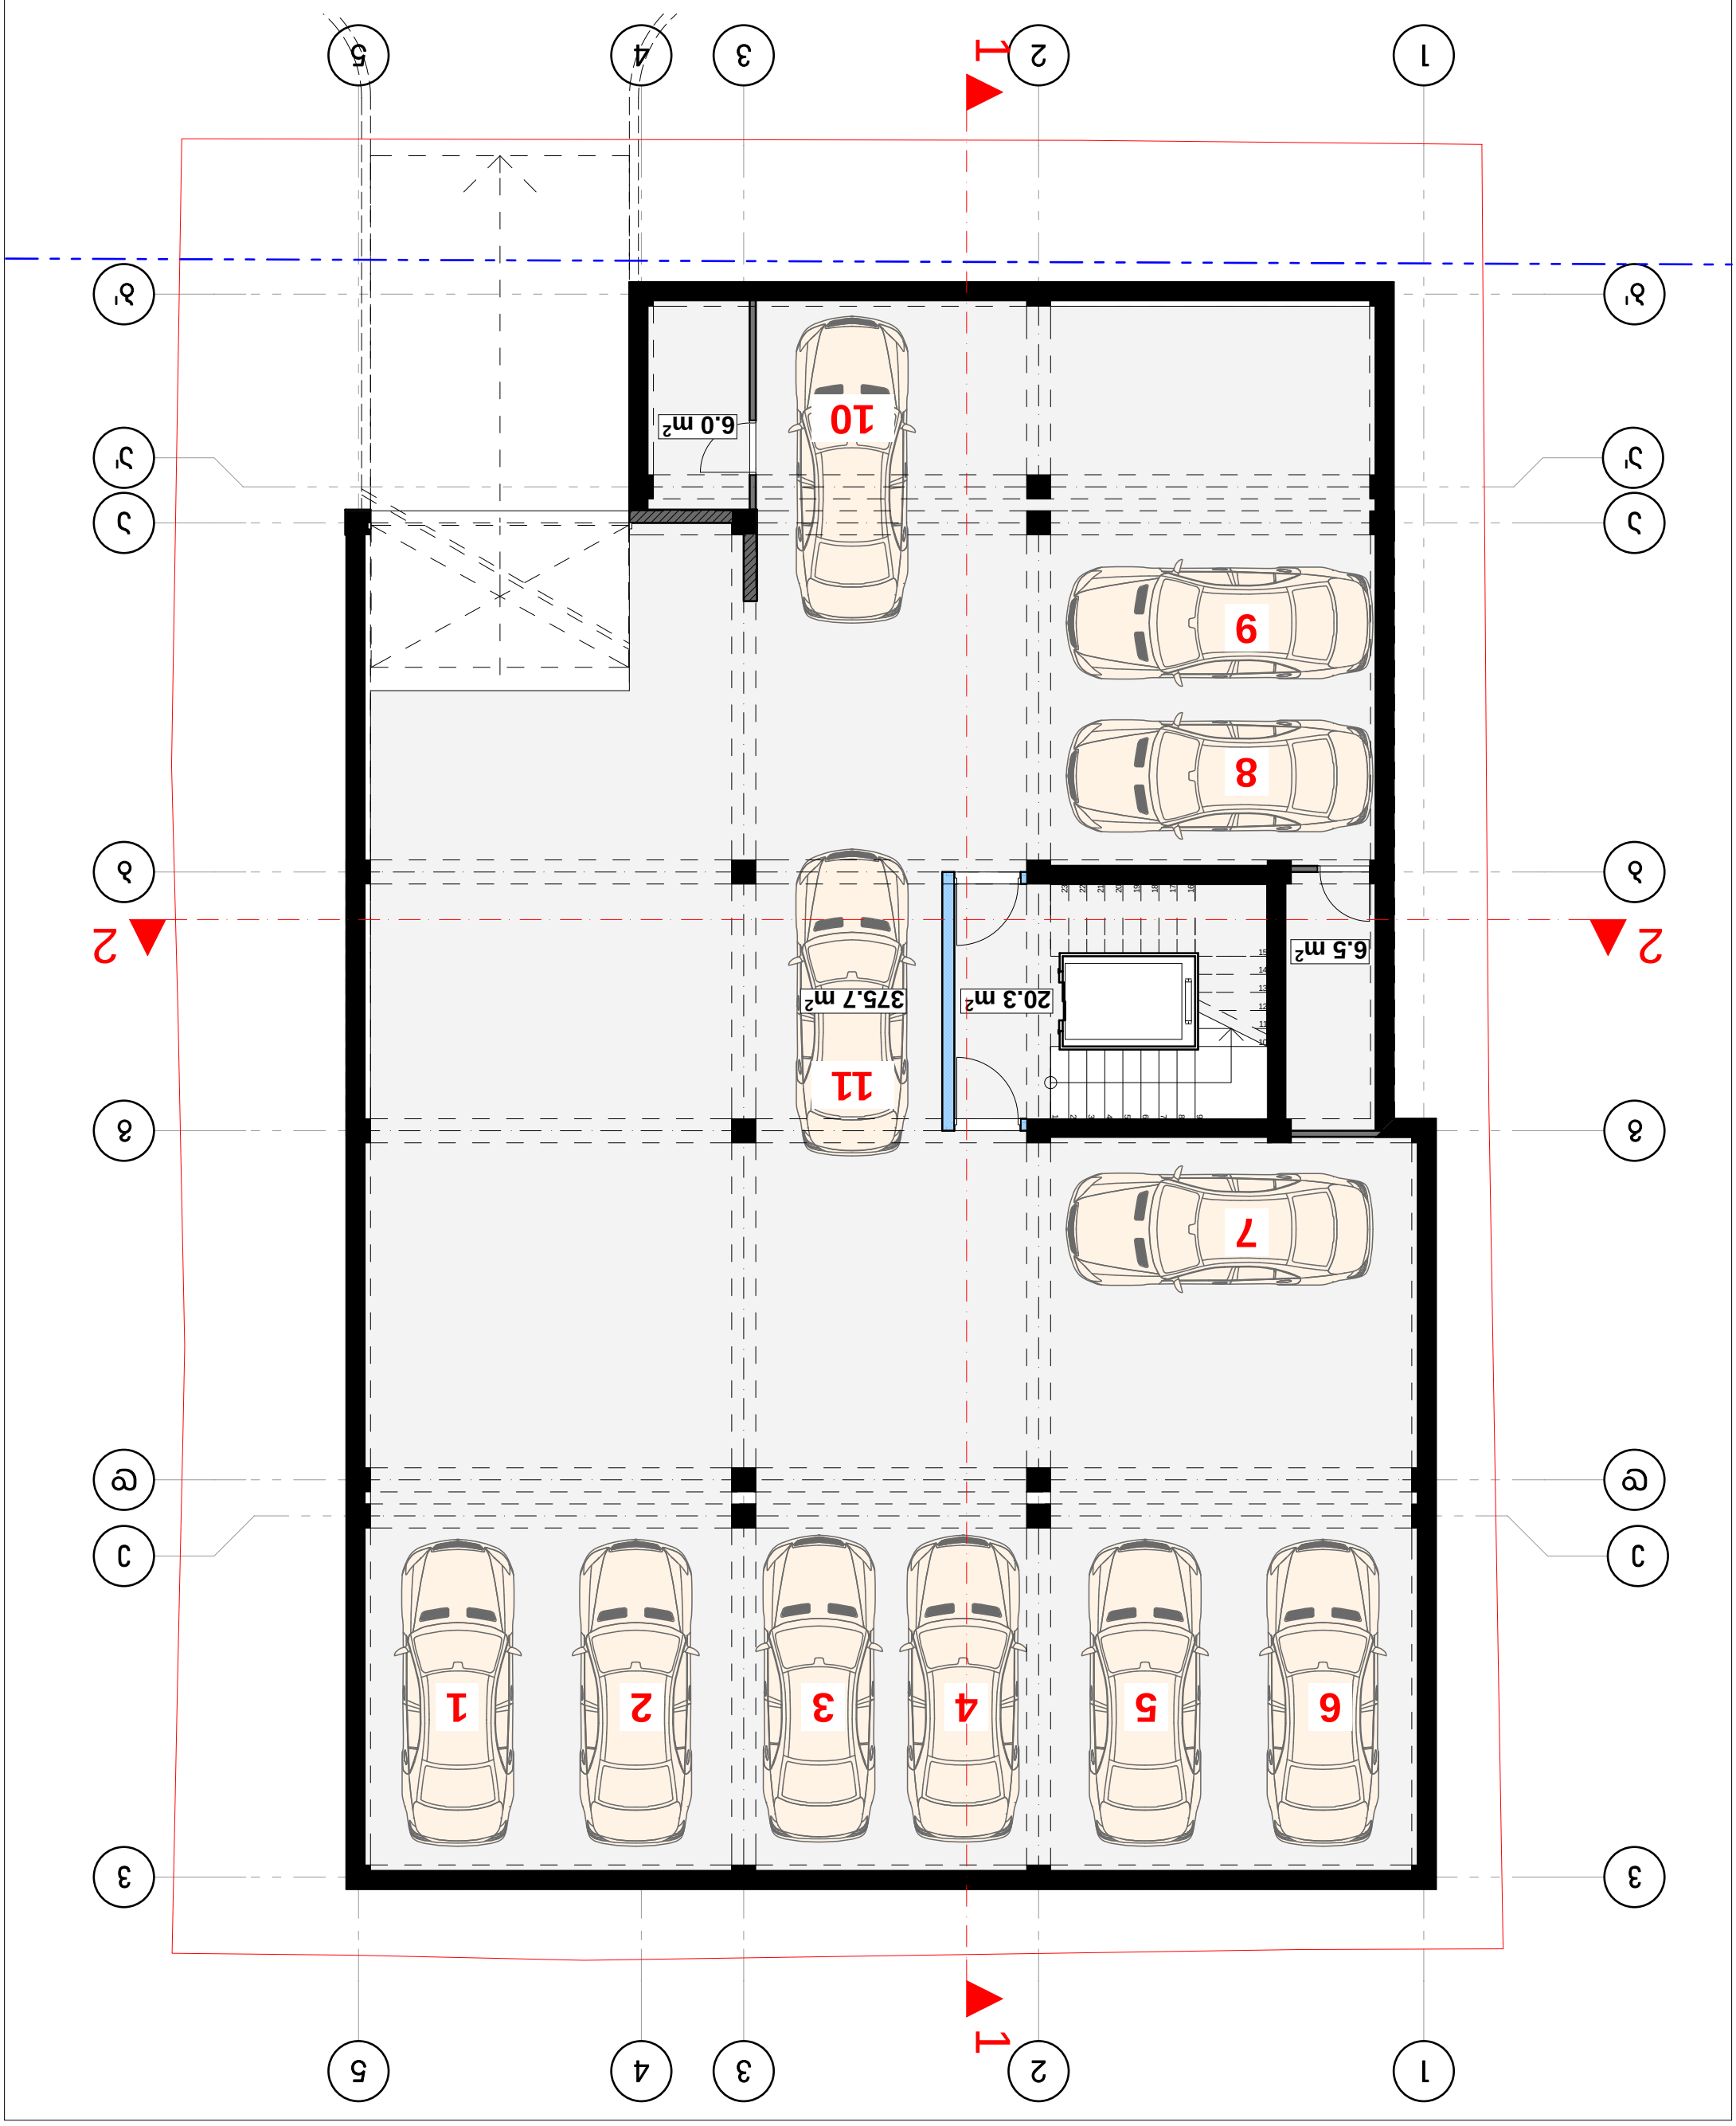

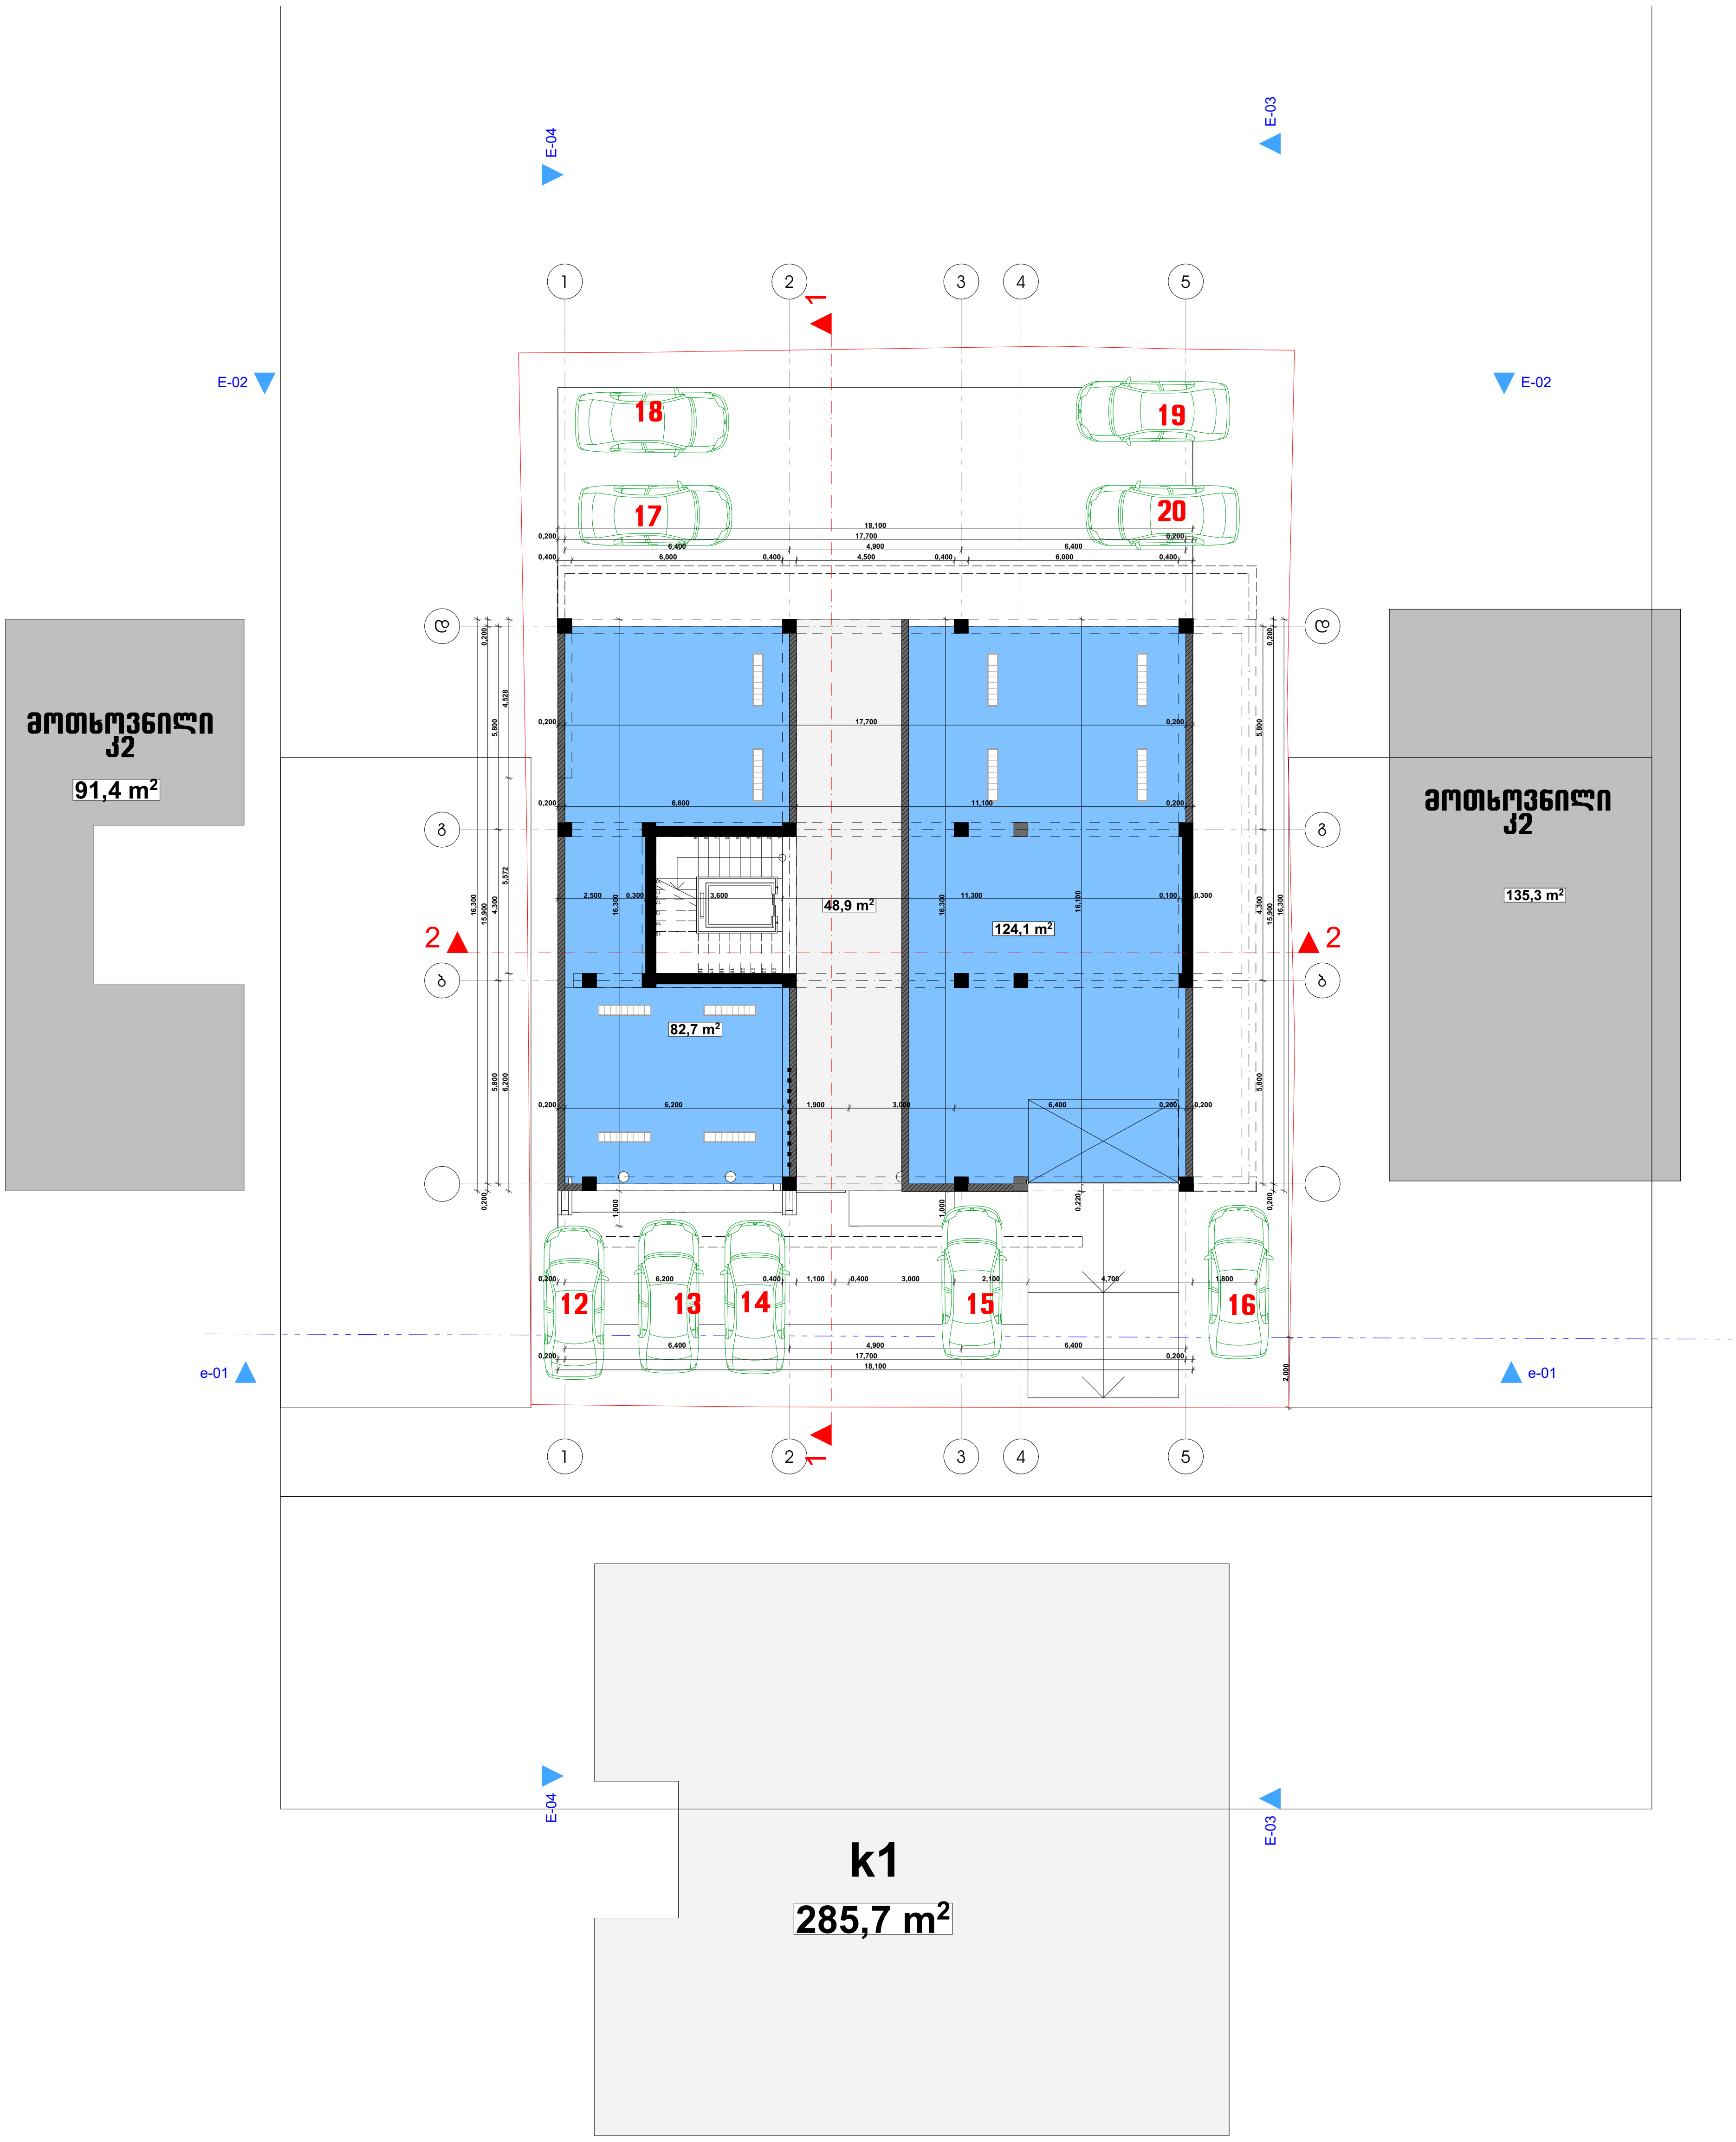

HELIX ARCHITECTURE

დ მკვეთი	გოჩ ლ ც ბიძე
მის მ რთი	ონი შვილის ქ. №34
პროექტის ს ხელი	
დ ბ ლი ინტენსივობისმრ ვ ლბინი ნი ს ცხოვრებელი ს ხლი	

თ ნ მდებობ	გვ რი	ხელმოწერ
დირექტორი	ვ. ცომ ი	
მთ. რქიტექტორი	ვ. ცომ ი	
დ მუშ ვ	ვ. ცომ ი	
კონსტრუქტორი	კ. ცომ ი	

მ სშტ ბი	ნ ხ ზის დ ს ხელებ	
სტ დი	ფურცლის №	ფურცლები
მ.პ.		


D. TEPNADZE
210
ULU 847
C-820
UVV-238


Bobcat
S185



ՈՐՈՇՈՒՄ ՀԱՄԱՐ	ՀԱՄԱՁԱՅՆՈՒԹՅՈՒՆ
ՀԱՍՑԵՀԱՍՑԵ	ՀԱՍՑԵՀԱՍՑԵ
ՀԱՍՑԵՀԱՍՑԵ	ՀԱՍՑԵՀԱՍՑԵ
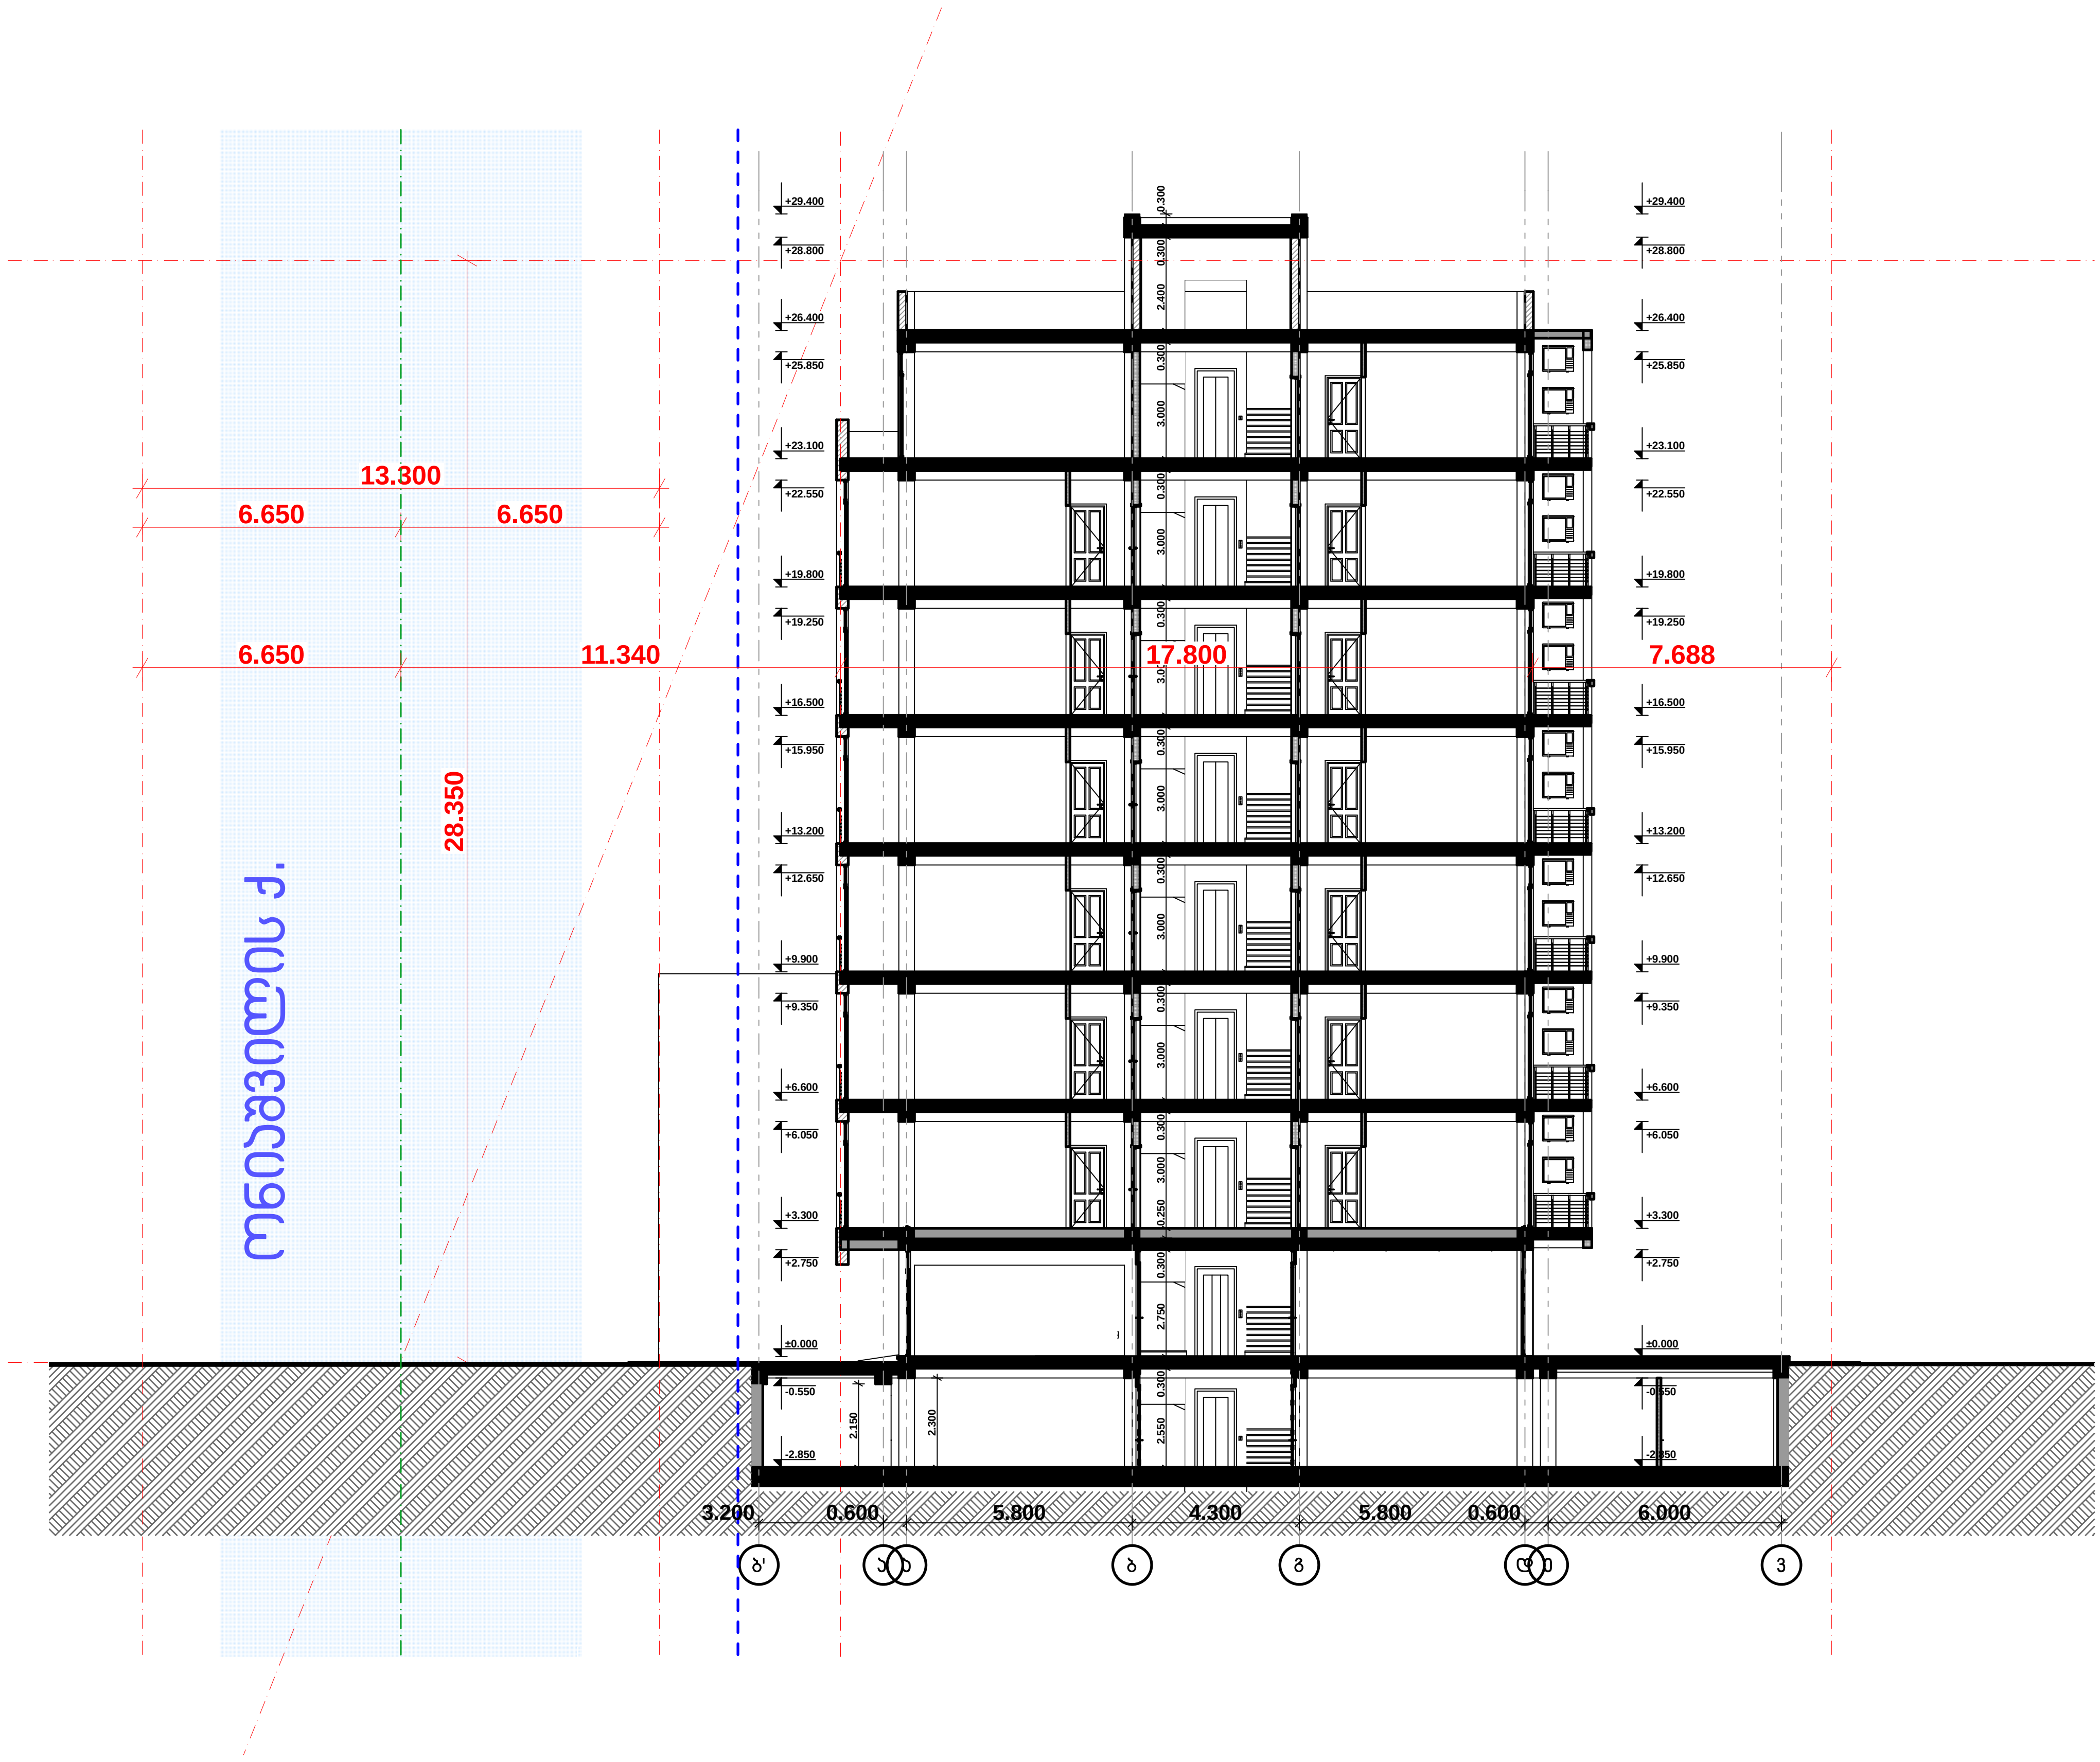

H=L/Y=13.340/0.4=28.350

HELIX ARCHITECTURE

დამკვეთი	გოჩა ლაცაბიძე
მისამართი	ონიაშვილის ქ. №34
პროექტის სახელი	
დაბალი ინტენსივობის მრავალბინიანი საცხოვრებელი სახლი	

თანამდებობა	გვარი	ხელმოწერა
დირექტორი	ვ. ცომაია	
მთ. არქიტექტორი	ვ. ცომაია	
დაამუშავა	ვ. ცომაია	
კონსტრუქტორი	ჯ. ცომაია	

მასშტაბი	ნახაზის დასახელება	
1:200	მაქს. სიმაღლის განს. სქემა	
სტადია	ფურცლის №	ფურცლები
მ.პ.		