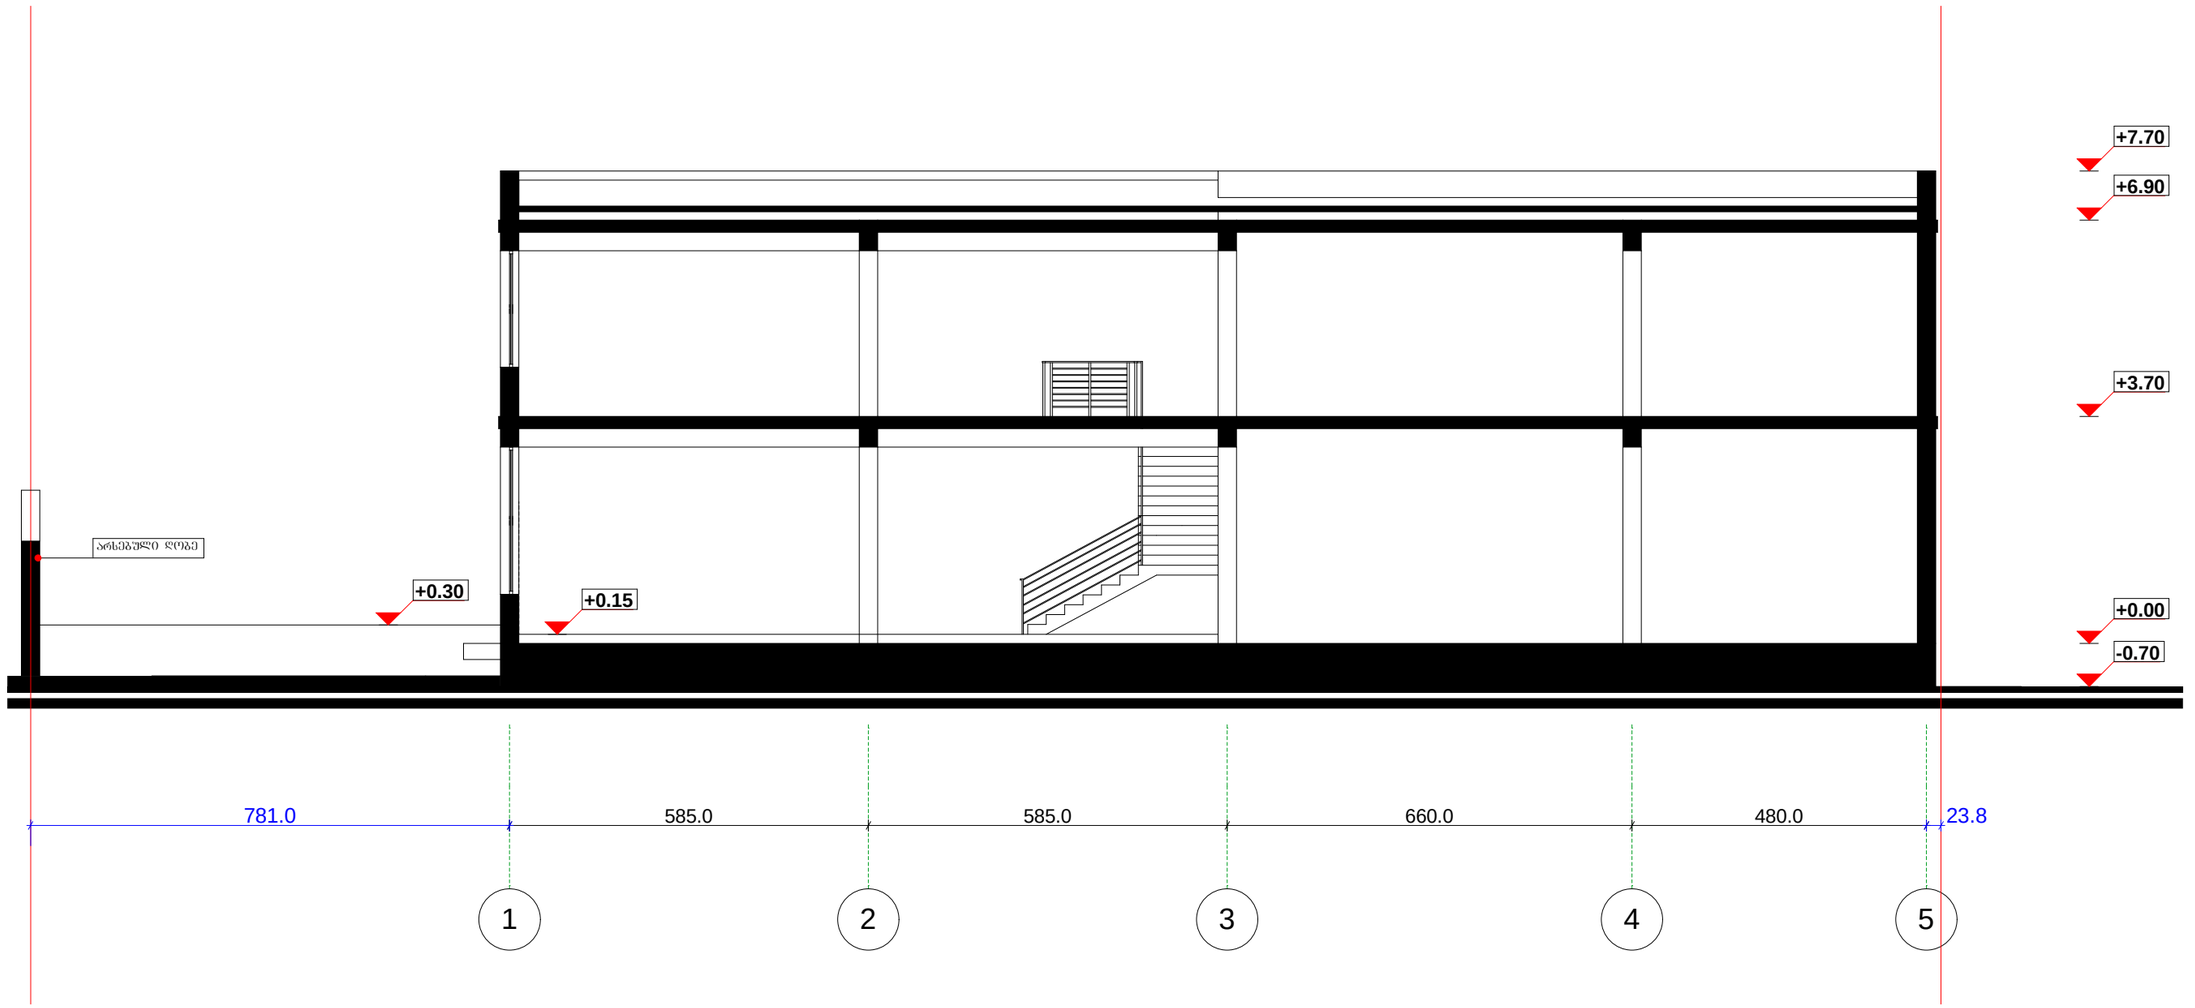

Art line ARCHITECTS GROUP შპს. "არტ ლაინი"			მისამართი: ქ.თბილისი, ქუცა ქინძმარაული, №5, საკადასტრო კოდი 01.19.33.001.504
			არქიტექტურული ნაწილი / 2014წ
დირექტორი		მ. ბაიდარაშვილი	ჭრილი 1-1
არქიტექტორი		ე. სტარუხინა	სტადია / შეცვლილი / ფურცელი / ფურცლები: პრ. / 1:100

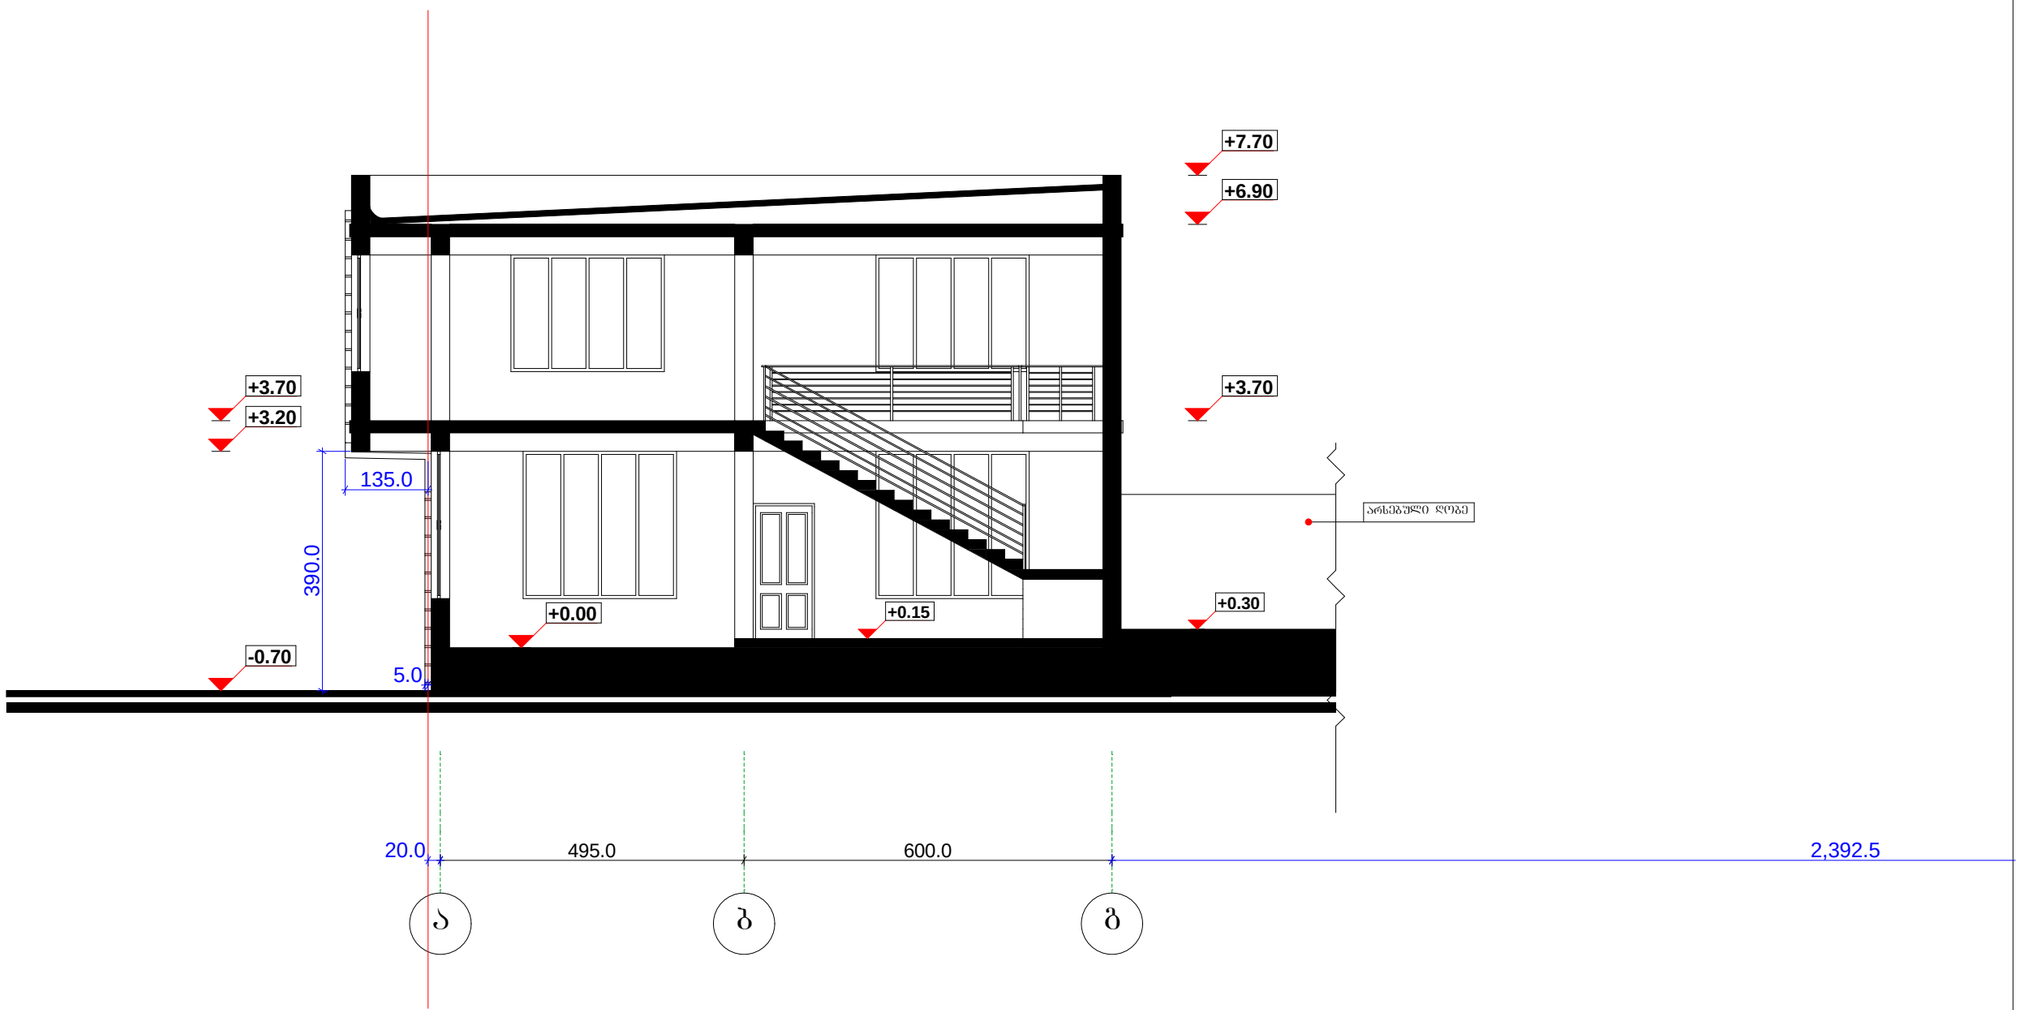

Art line ARCHITECTS GROUP შპს. "არტ ლაინი"			მისამართი: ქ.თბილისი, ქუცა ქინძმარაული, №5, საკადასტრო კოდი 01.19.33.001.504
			არქიტექტურული ნაწილი — 2014წ
დირექტორი		მ. ბაიდარაშვილი	ჭრილი 2-2 — სტადია: პრ.
არქიტექტორი		ე. ხტარუხინა	ფურცელი; ფურცლები; მასშტაბი: 1:100