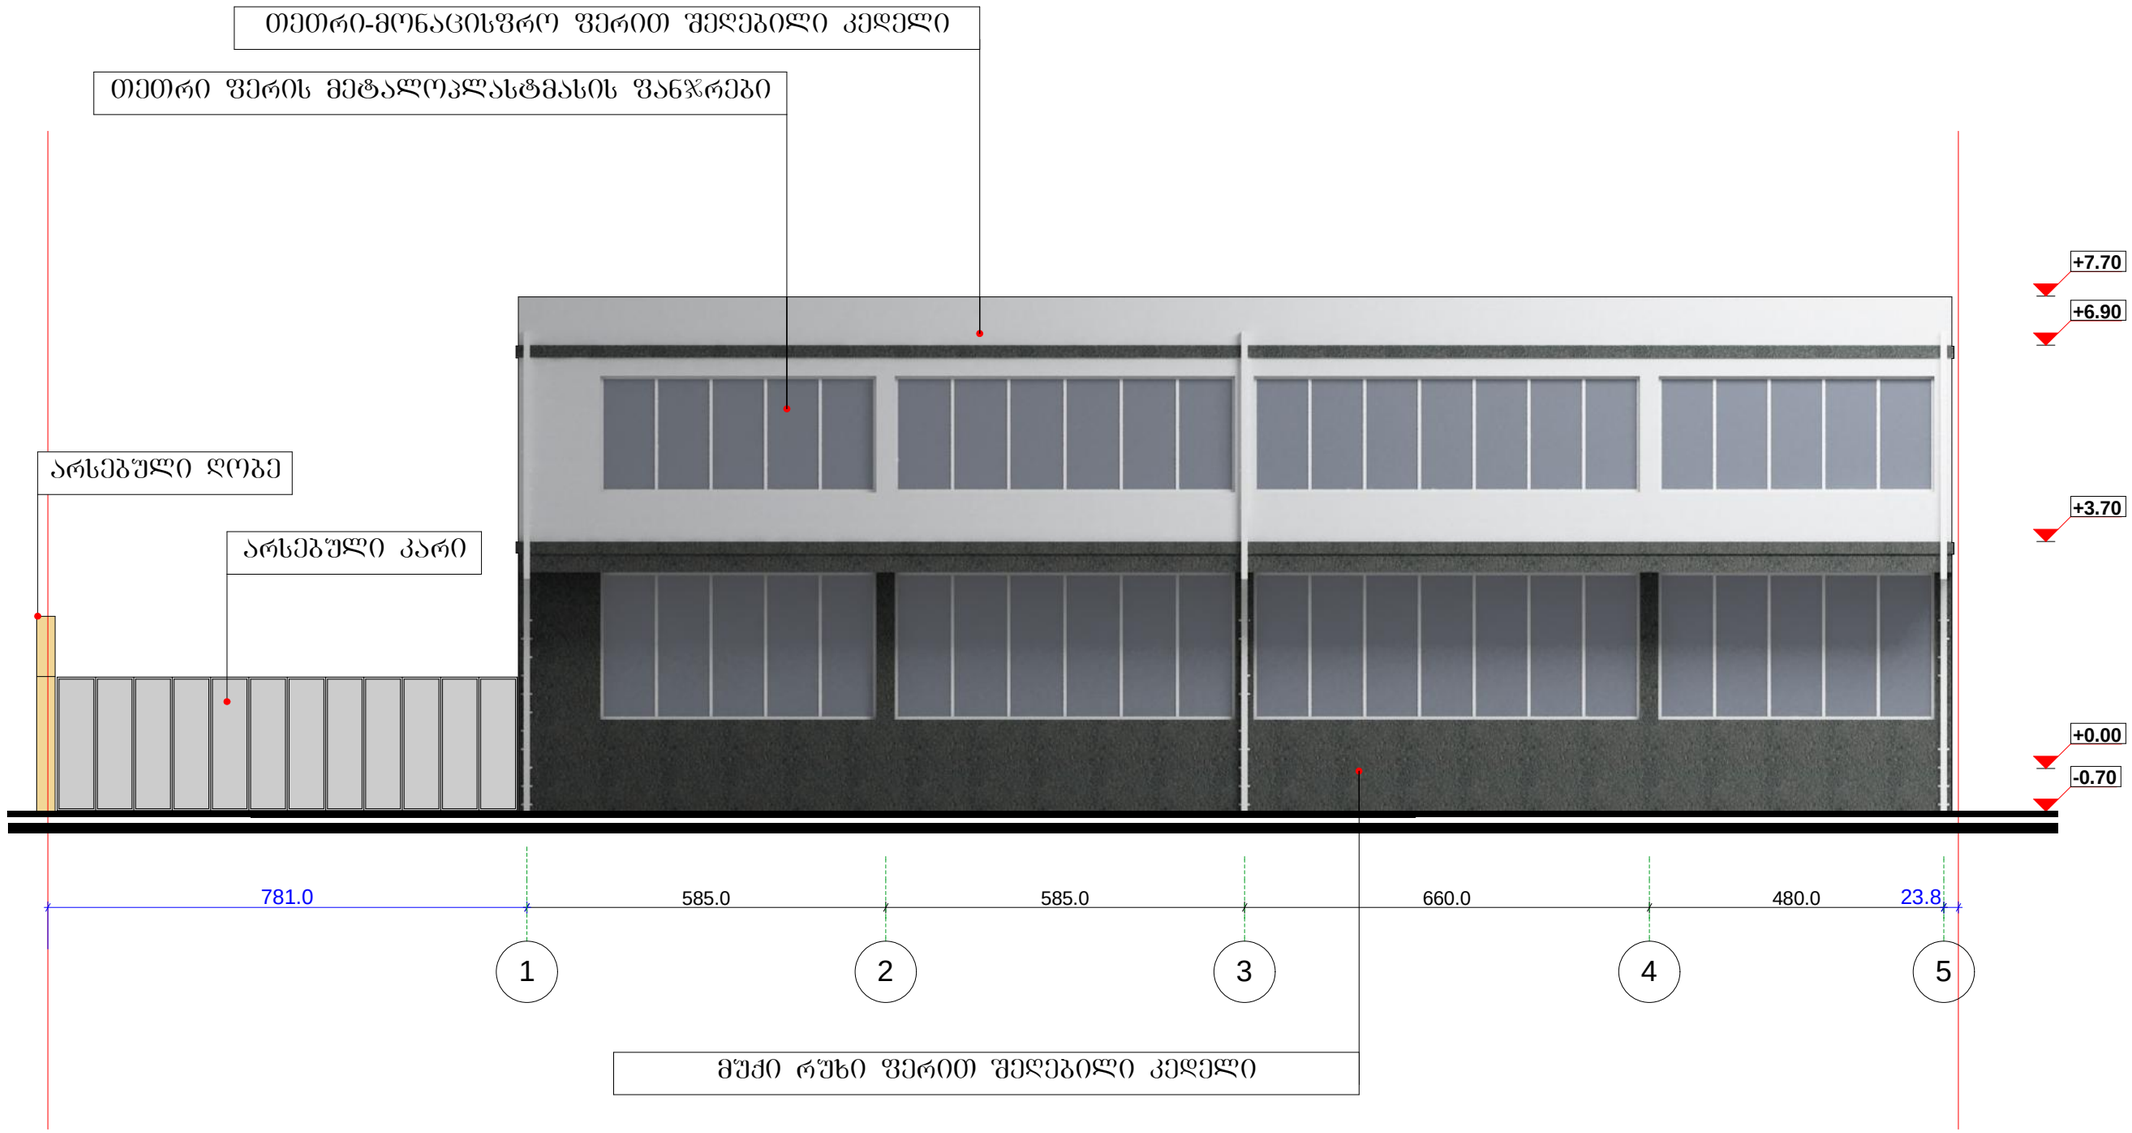

Art line ARCHITECTS GROUP შპს. "არტ ლაინი"			მისამართი: ქ.თბილისი, ქუცა ქინქმარაული, №5, საკადასტრო კოდი 01.19.33.001.504
			არქიტექტურული ნაწილი — 2014წ
დირექტორი		მ. ბაიდარაშვილი	ფასადი 1-5 ღერძებში
არქიტექტორი		ე. ხტარუხინა	სტადია: პრ. / სწორედი: / ფურცლის: / მასშტაბი: 1:100

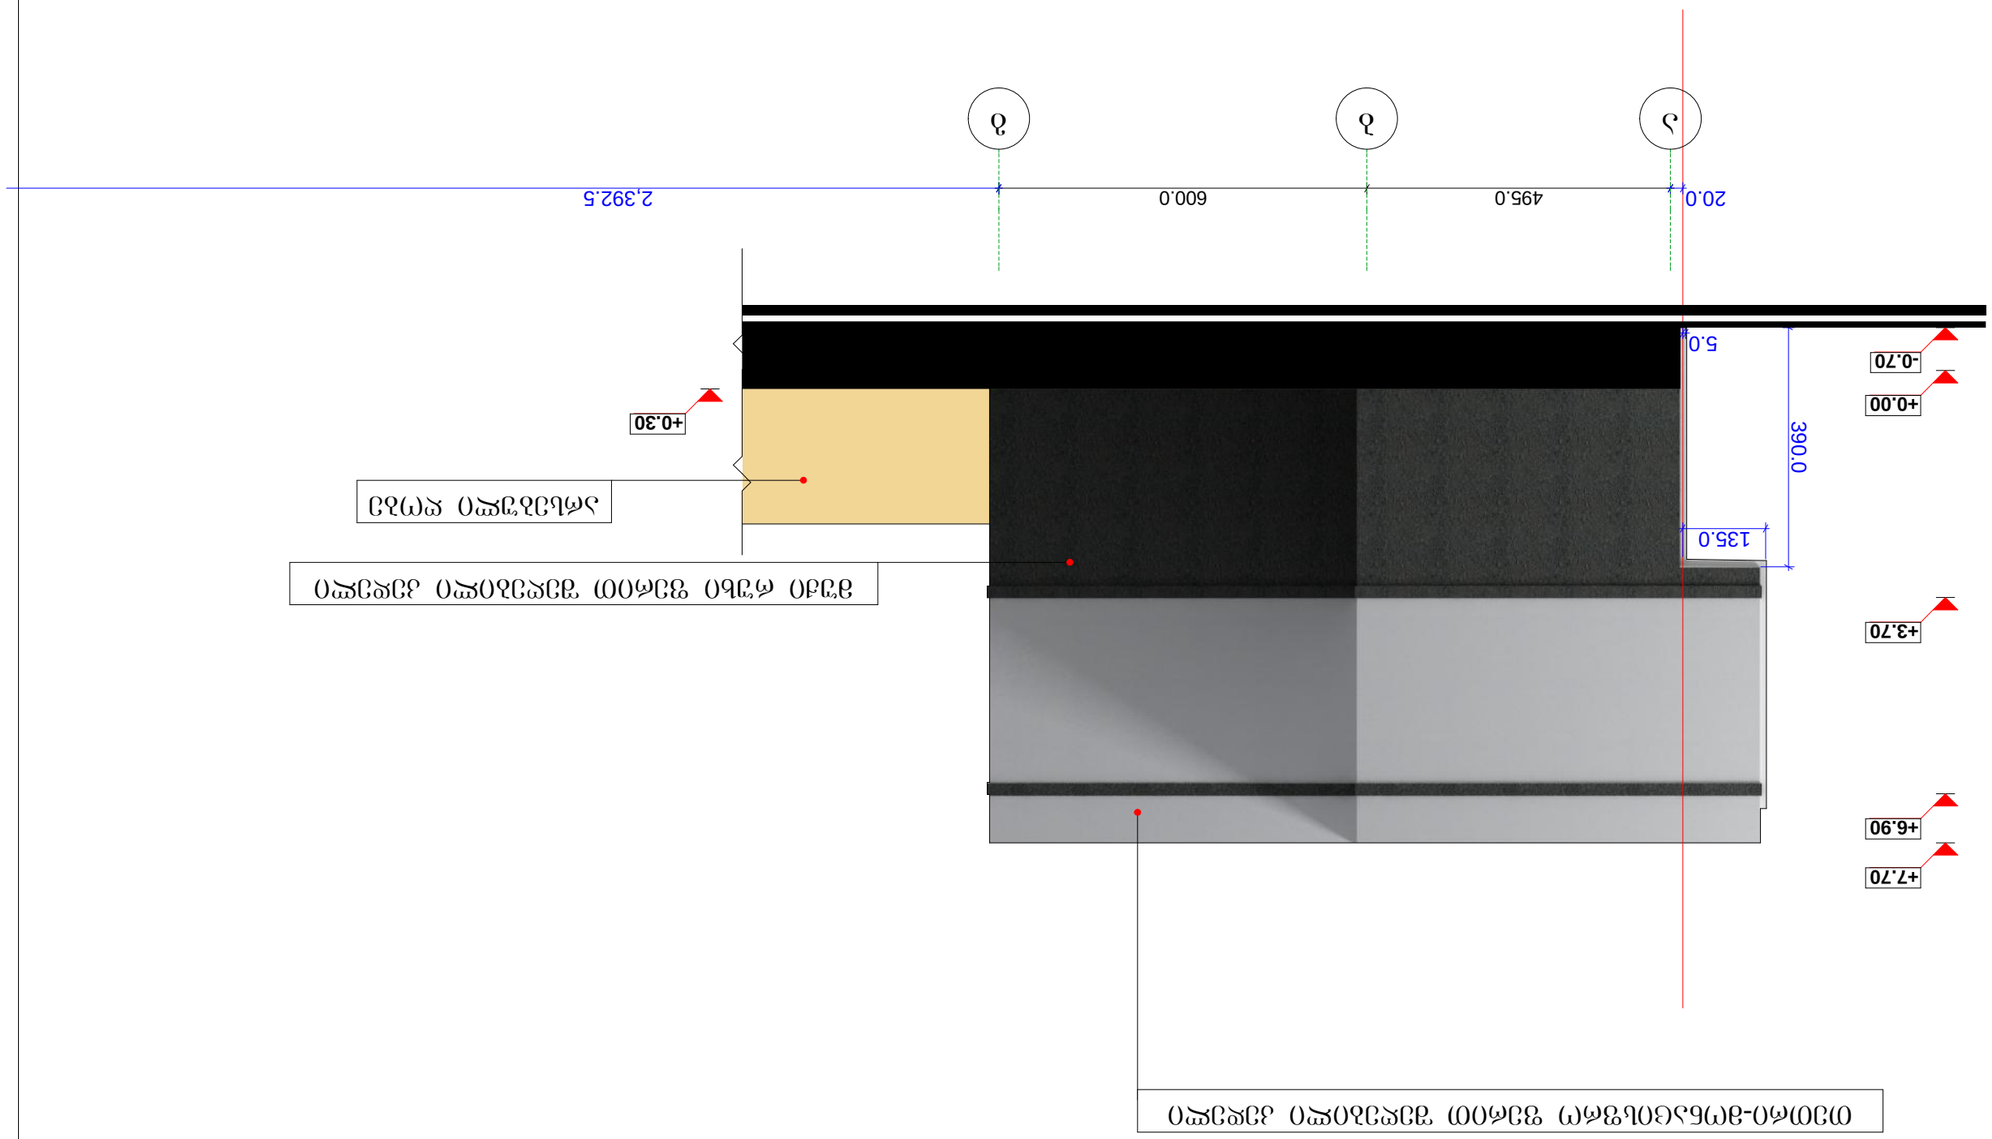




01.19.33.001.504

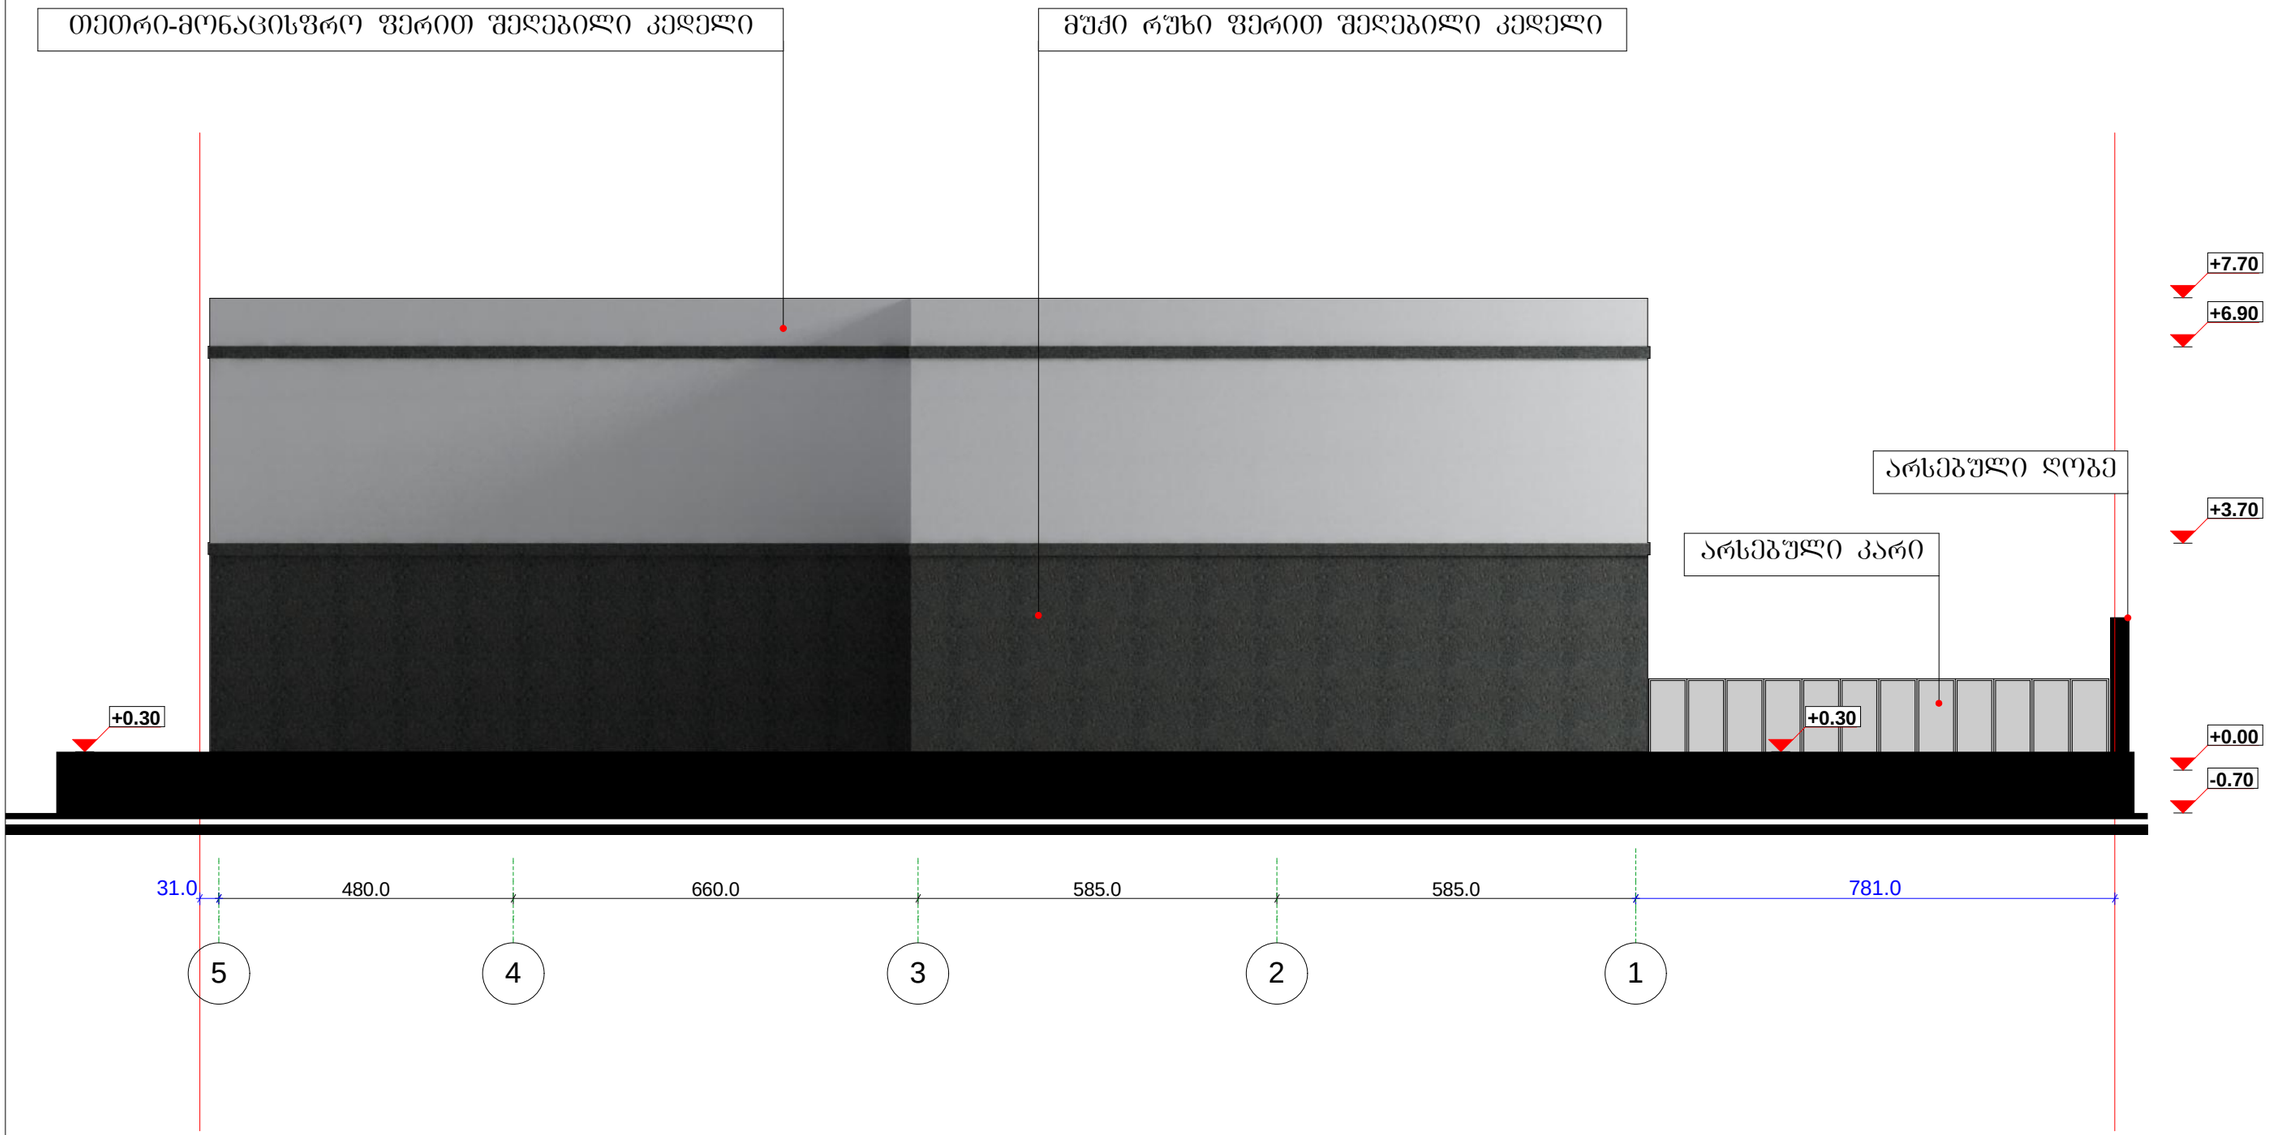

Art line ARCHITECTS GROUP შპს. "არტ ლაინი"			მისამართი: ქ.თბილისი, ქუცა ქინძმარაული, №5, საკადასტრო კოდი 01.19.33.001.504
დირექტორი		მ. ბაიდარაშვილი	არქიტექტურული ნაწილი — 2014წ
არქიტექტორი		ე. სტარუხინა	ფასადი 5-1 ღერძებში — სტადია / ფურცელი / ფურცლების რაოდ. / მასშტაბი: პრ. / 1:100

თეთრი-მონაცისფრო ფერით შეღებილი კედელი

თეთრი-მონაცისფრო ფერით შეღებილი კედელი


მუქი რუხი ფერით შეღებილი კედელი



არსებული ღობე

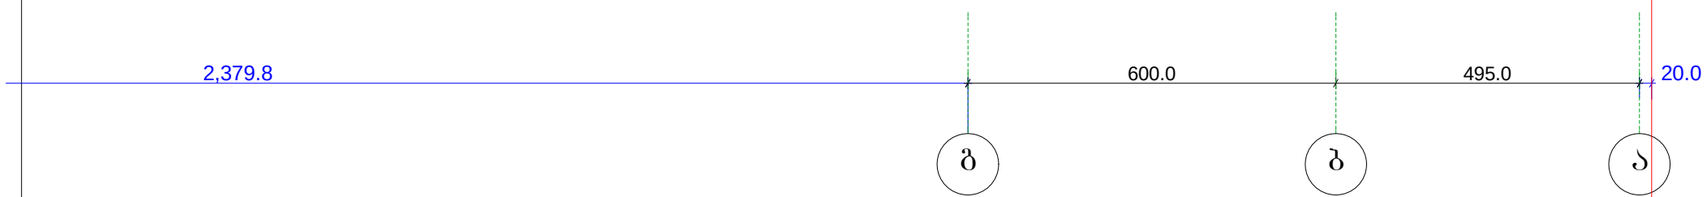

			არქიტექტურული ნაწილი — 2014წ
დირექტორი		მ. ბაიდარაშვილი	ფასადი გ-ა ღერძებში
არქიტექტორი		ე. სტარუხინა	სტადია: პრ. / სწავლული / ფურცლები: / მასშტაბი: 1:100