არსებული გეგმა 3.10 მ ნიშნულზე

მ 1:100

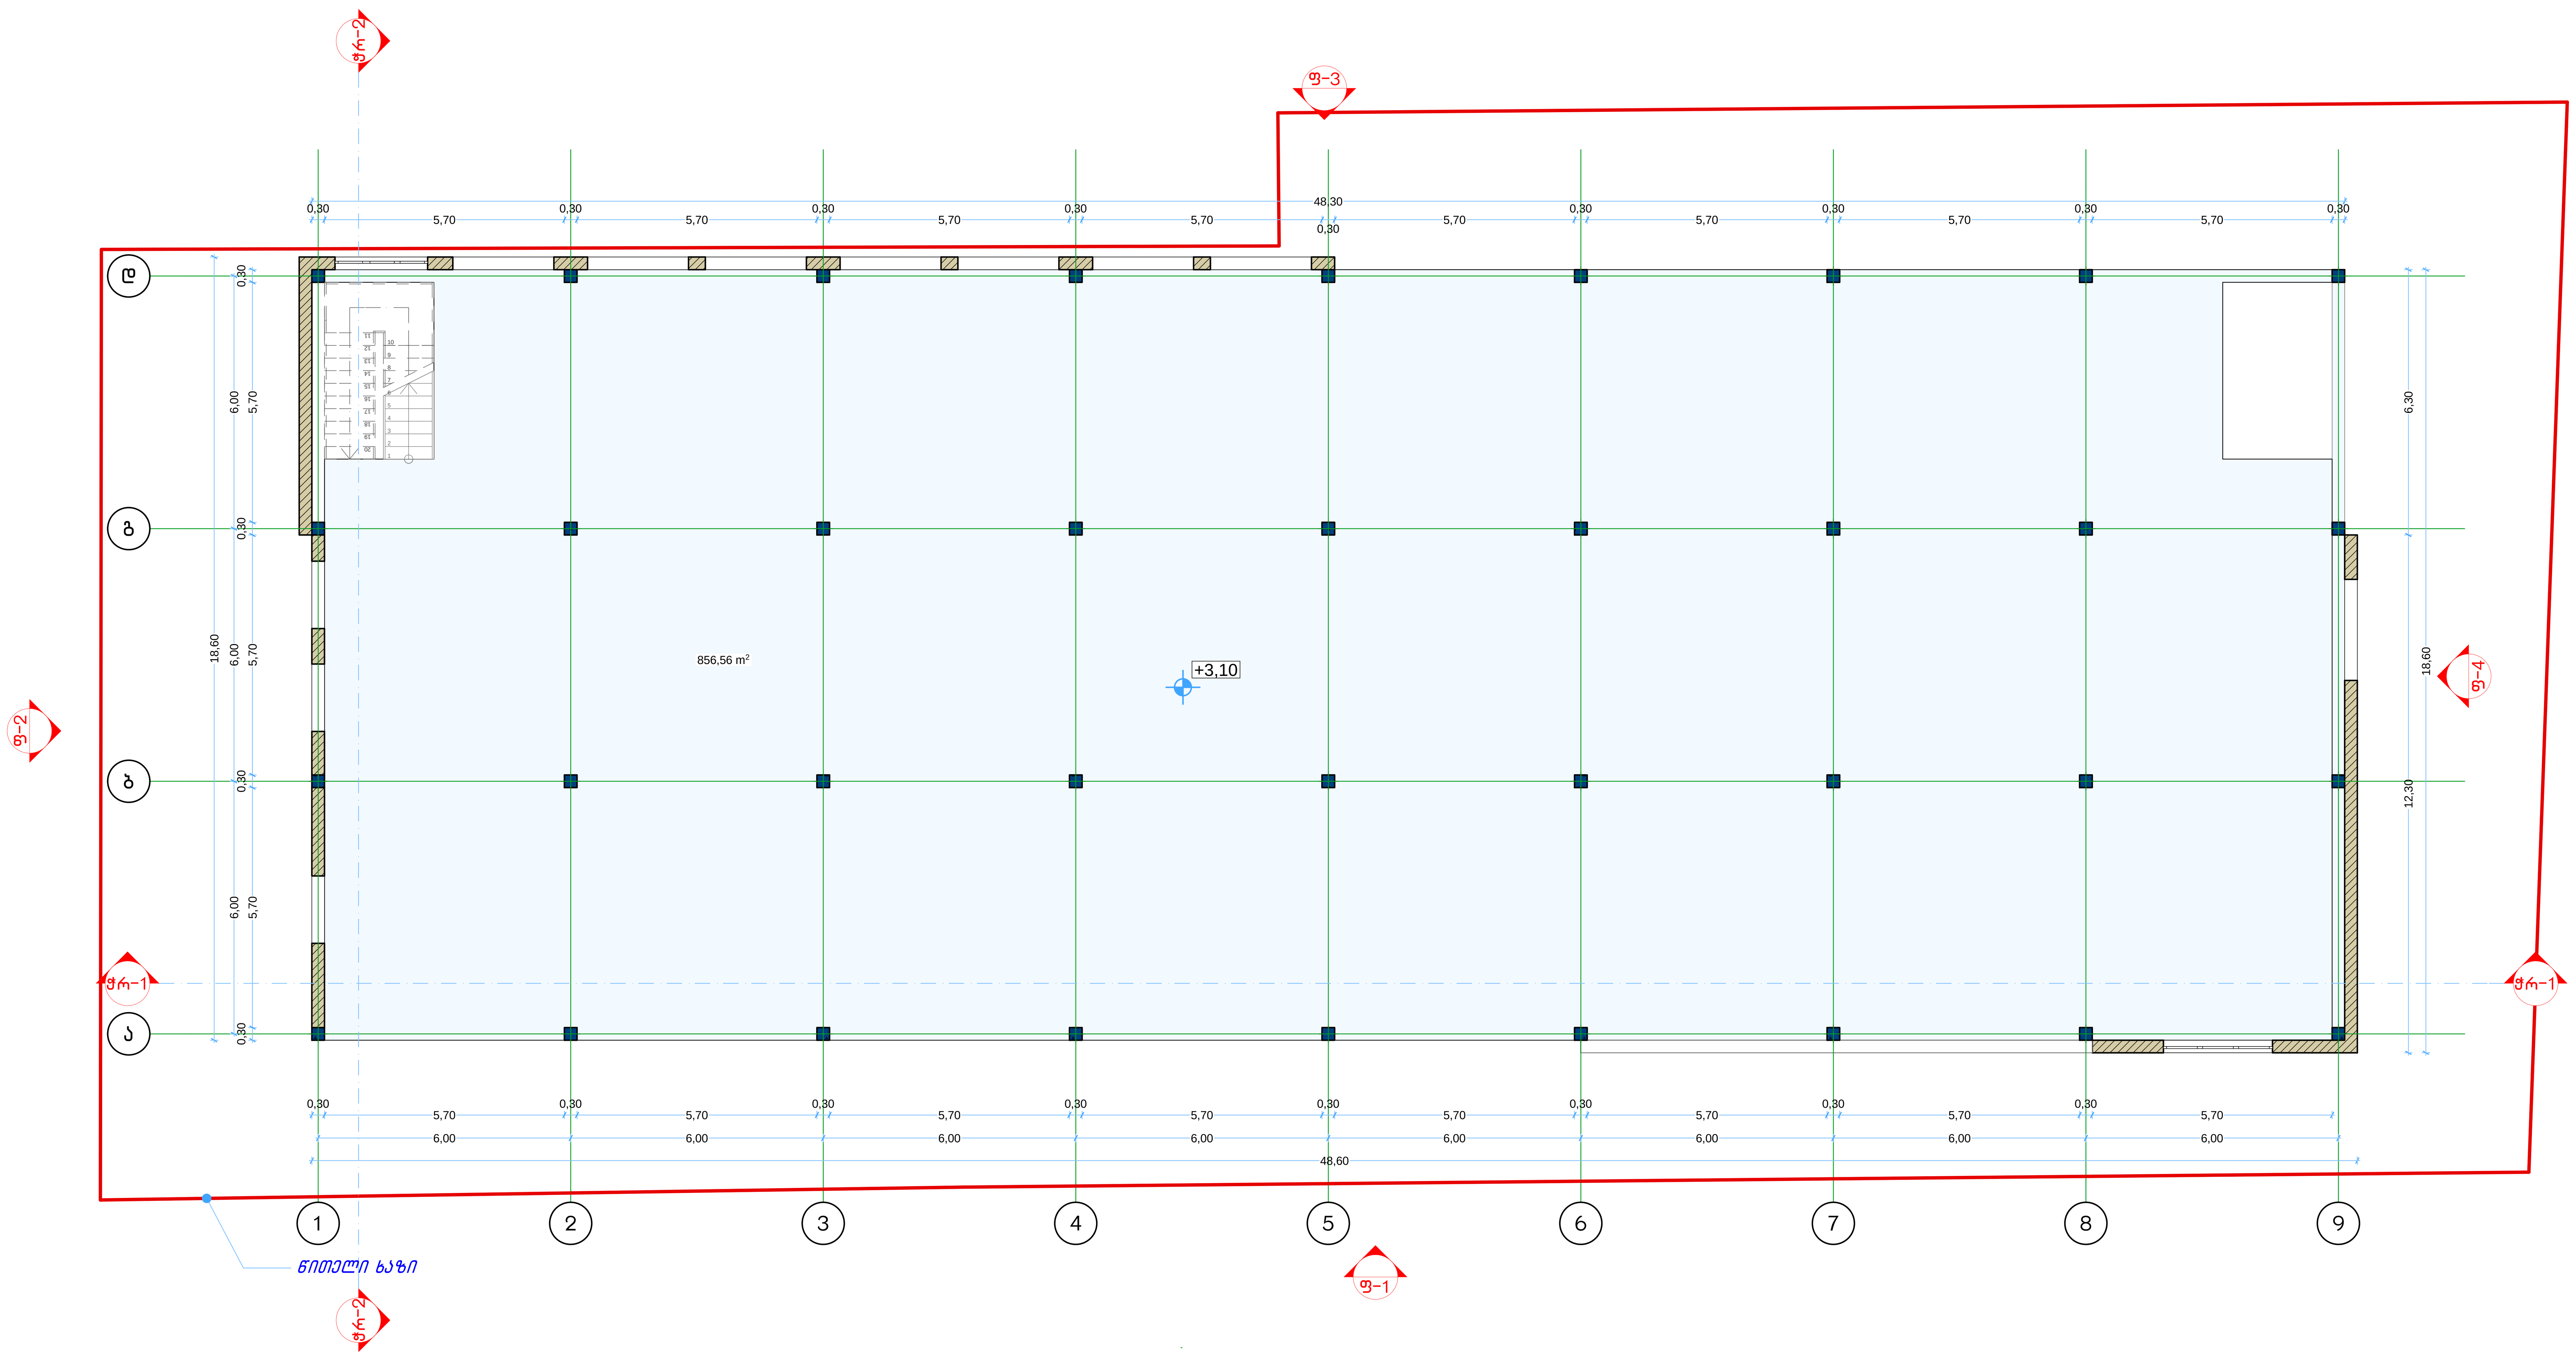

NEW POINT
შპს „ნიუ პოინტ“ თბილისი, საბურთალოს ქ. 44
Ltd „New point“ saburtalos 44 st. Tbilisi, Georgia, 0160
(+99532) 2945808; 557 704433,
www.newpoint.ge info@newpoint.ge

ობიექტის მისამართი	ქ.თბილისი, კაიროს ქ. №42
ნახაზის დასახელება	არსებული გეგმა 3.10 მ ნიშნულზე

დირექტორი		გიორგი კირკიტაძე
არქიტექტორი		გურამ ქორქოლიანი
მასშტაბი		ფურცელი A-1
თარიღი		

არსებული გეგმა 6.20 მ ნიშნულზე

მ 1:100

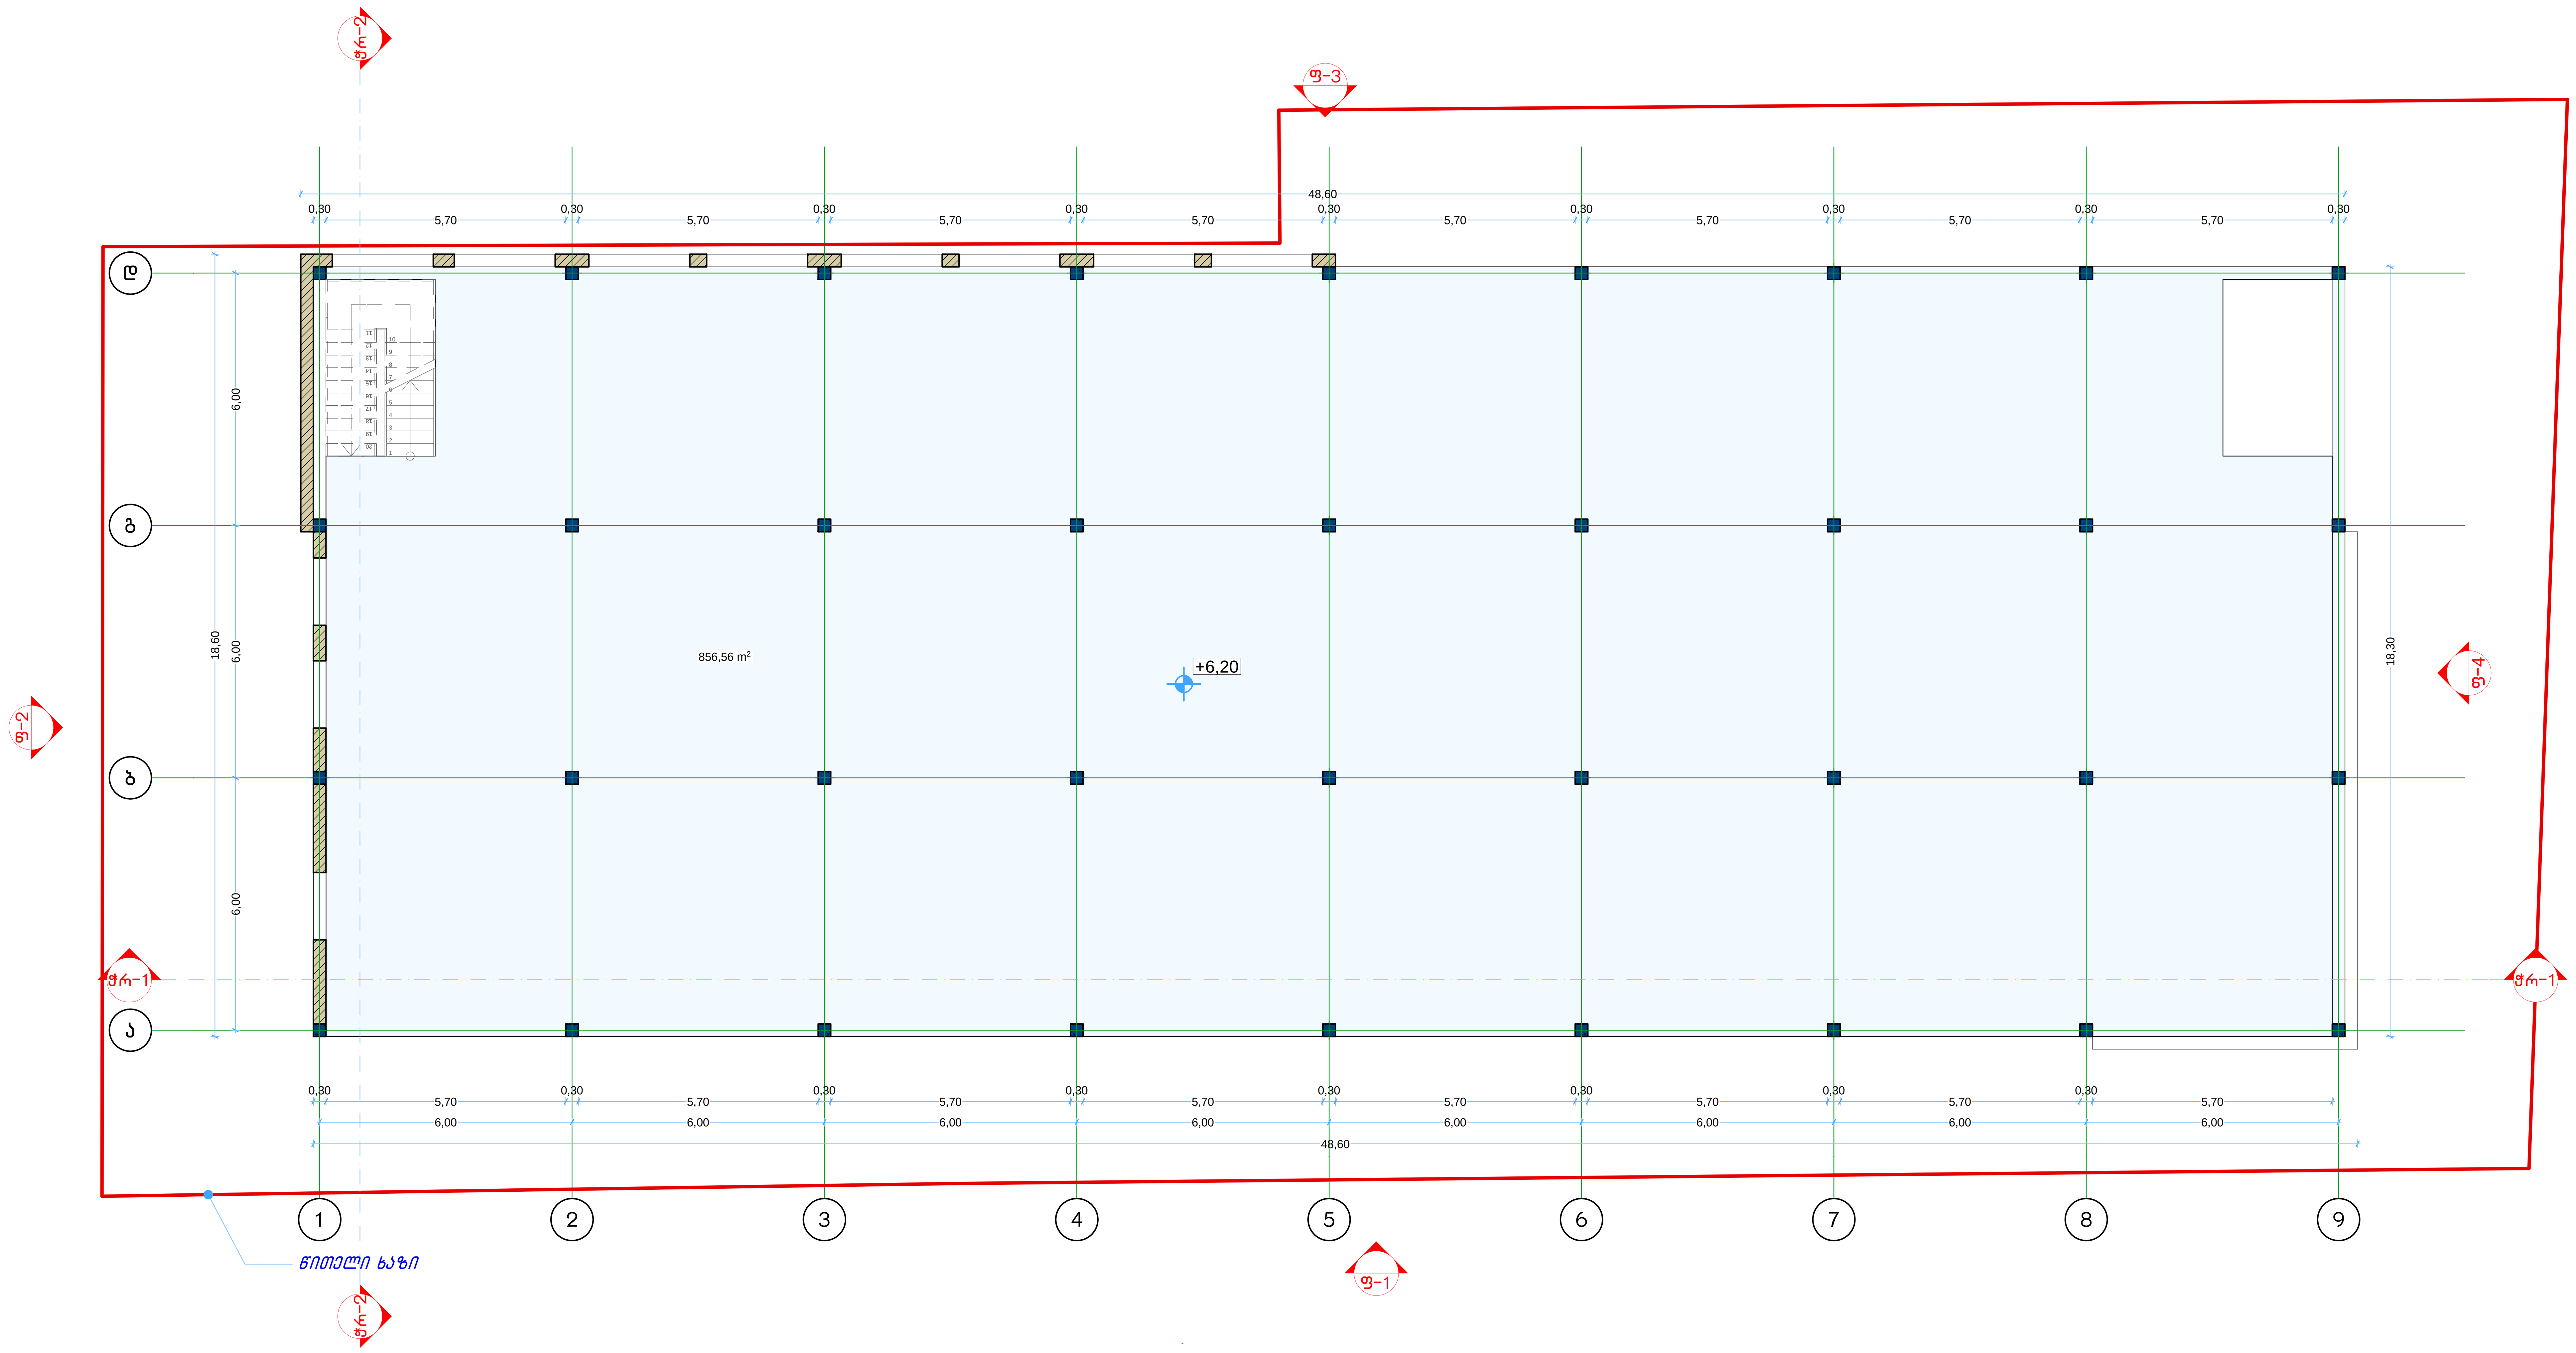

NEW POINT

შპს „ნიუ პოინტ" თბილისი, საბურთალოს ქ. 44
Ltd „New point" saburtalos 44 st. Tbilisi, Georgia, 0160
(+99532) 2945808; 557 704433,
www.newpoint.ge info@newpoint.ge

ობიექტის მისამართი	ქ.თბილისი, კაიროს ქ. №42
ნახაზის დასახელება	არსებული გეგმა 6.20 მ ნიშნულზე

დირექტორი		გიორგი კირკიტაძე
არქიტექტორი		ზურაბ ჟორჟოლიანი
მასშტაბი		ფურცელი A-1
თარიღი		

სართულის გეგმა 6.20 ა
ნიშნულებით

ა 1:100

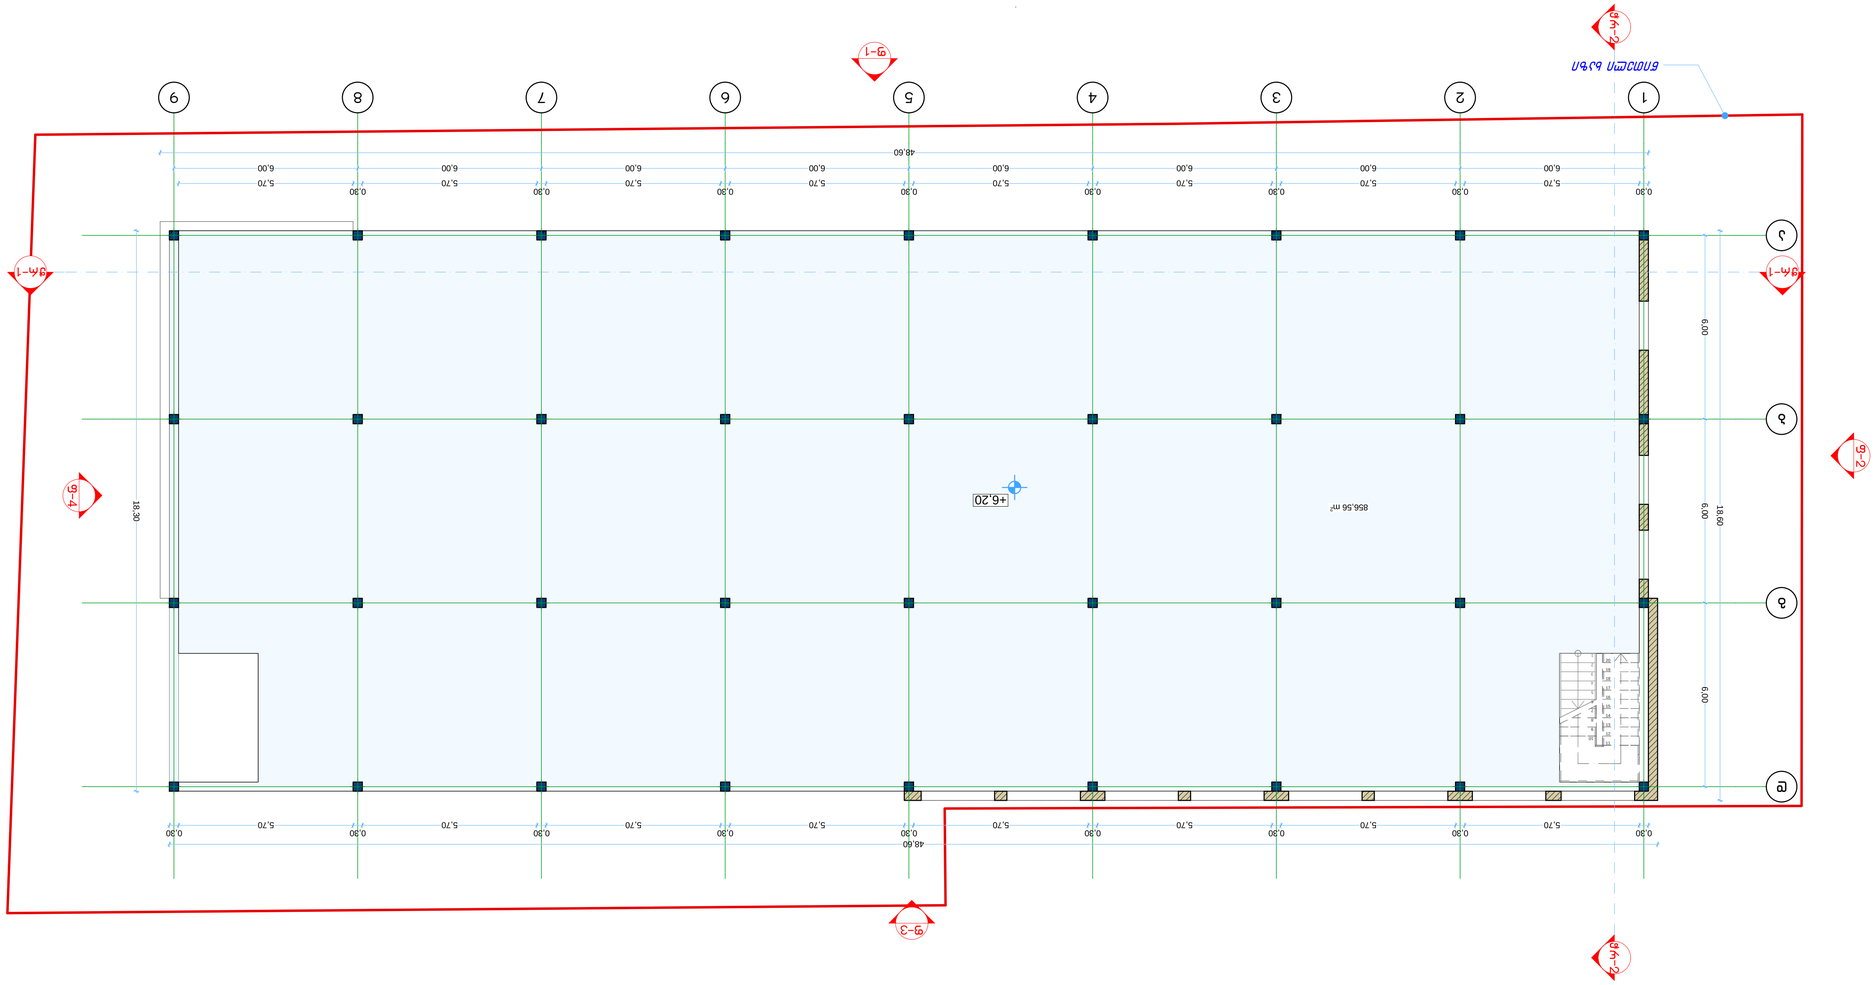

Ltd „New point“ saburtalos 44 st. Tbilisi, Georgia, 0160
(+99532) 2943808, 557 704433,
www.newpoint.ge info@newpoint.ge




ა 1:100

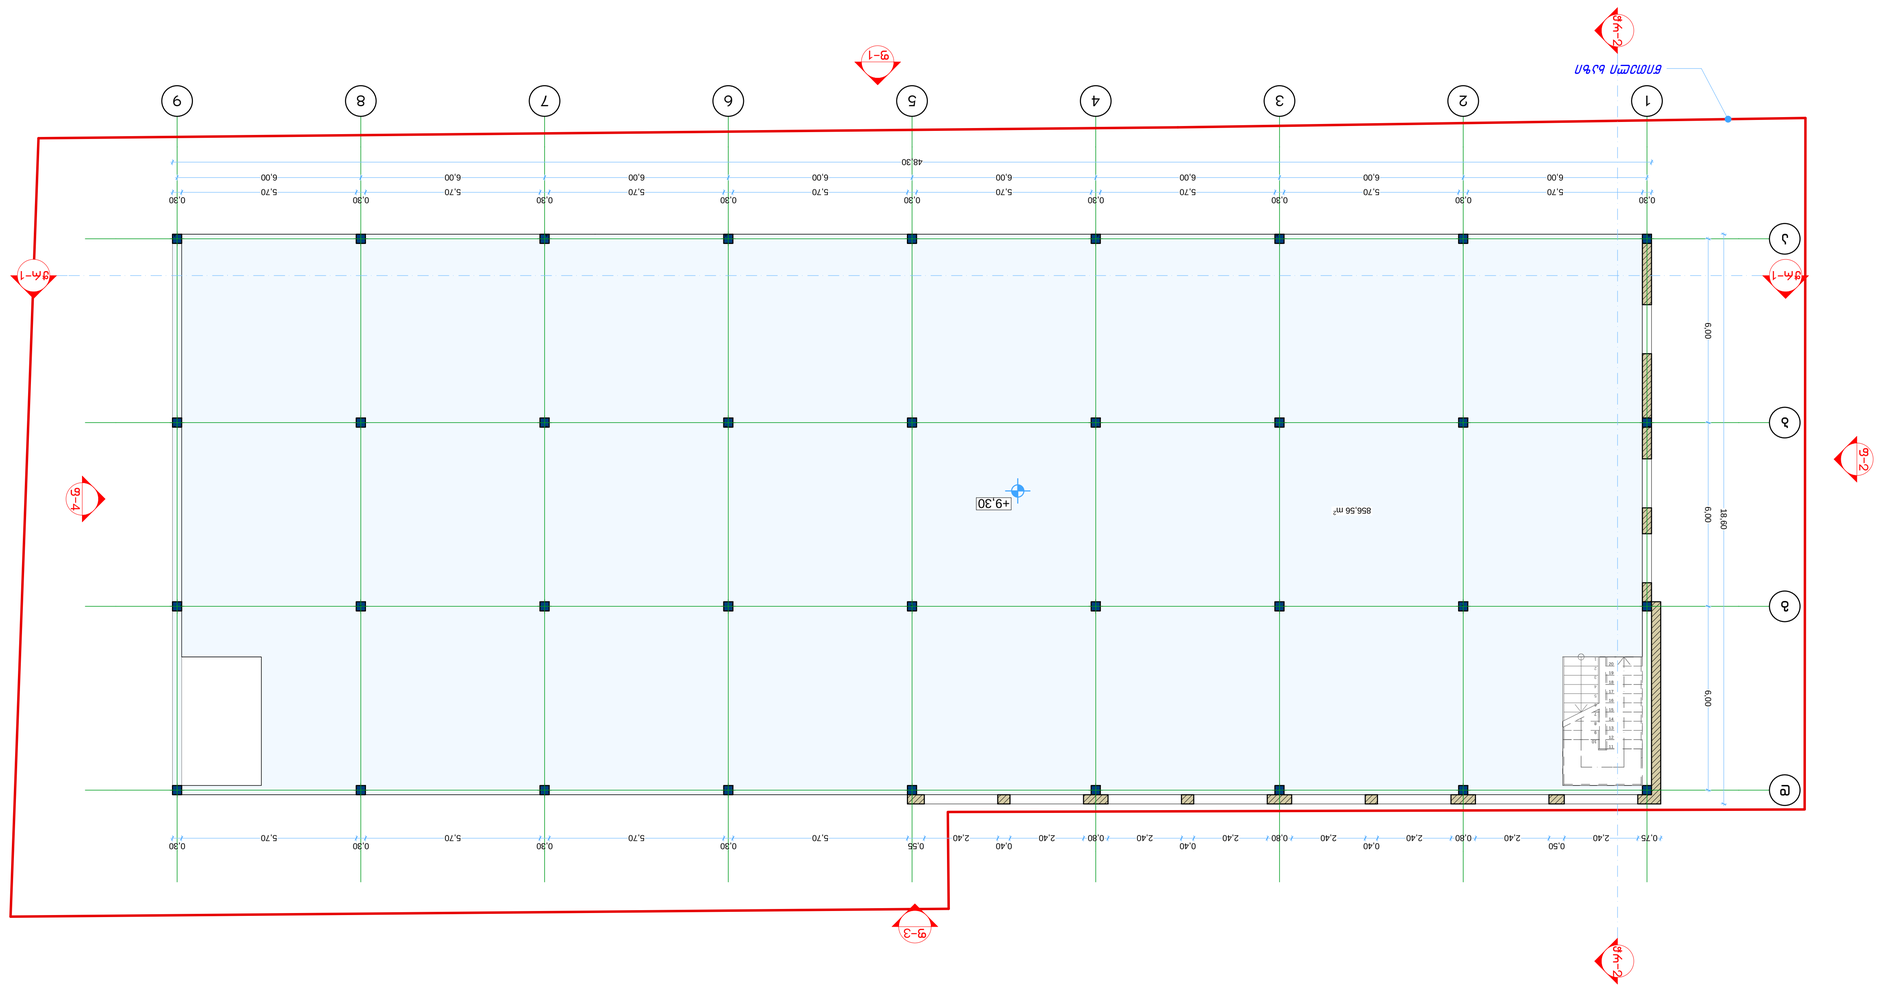


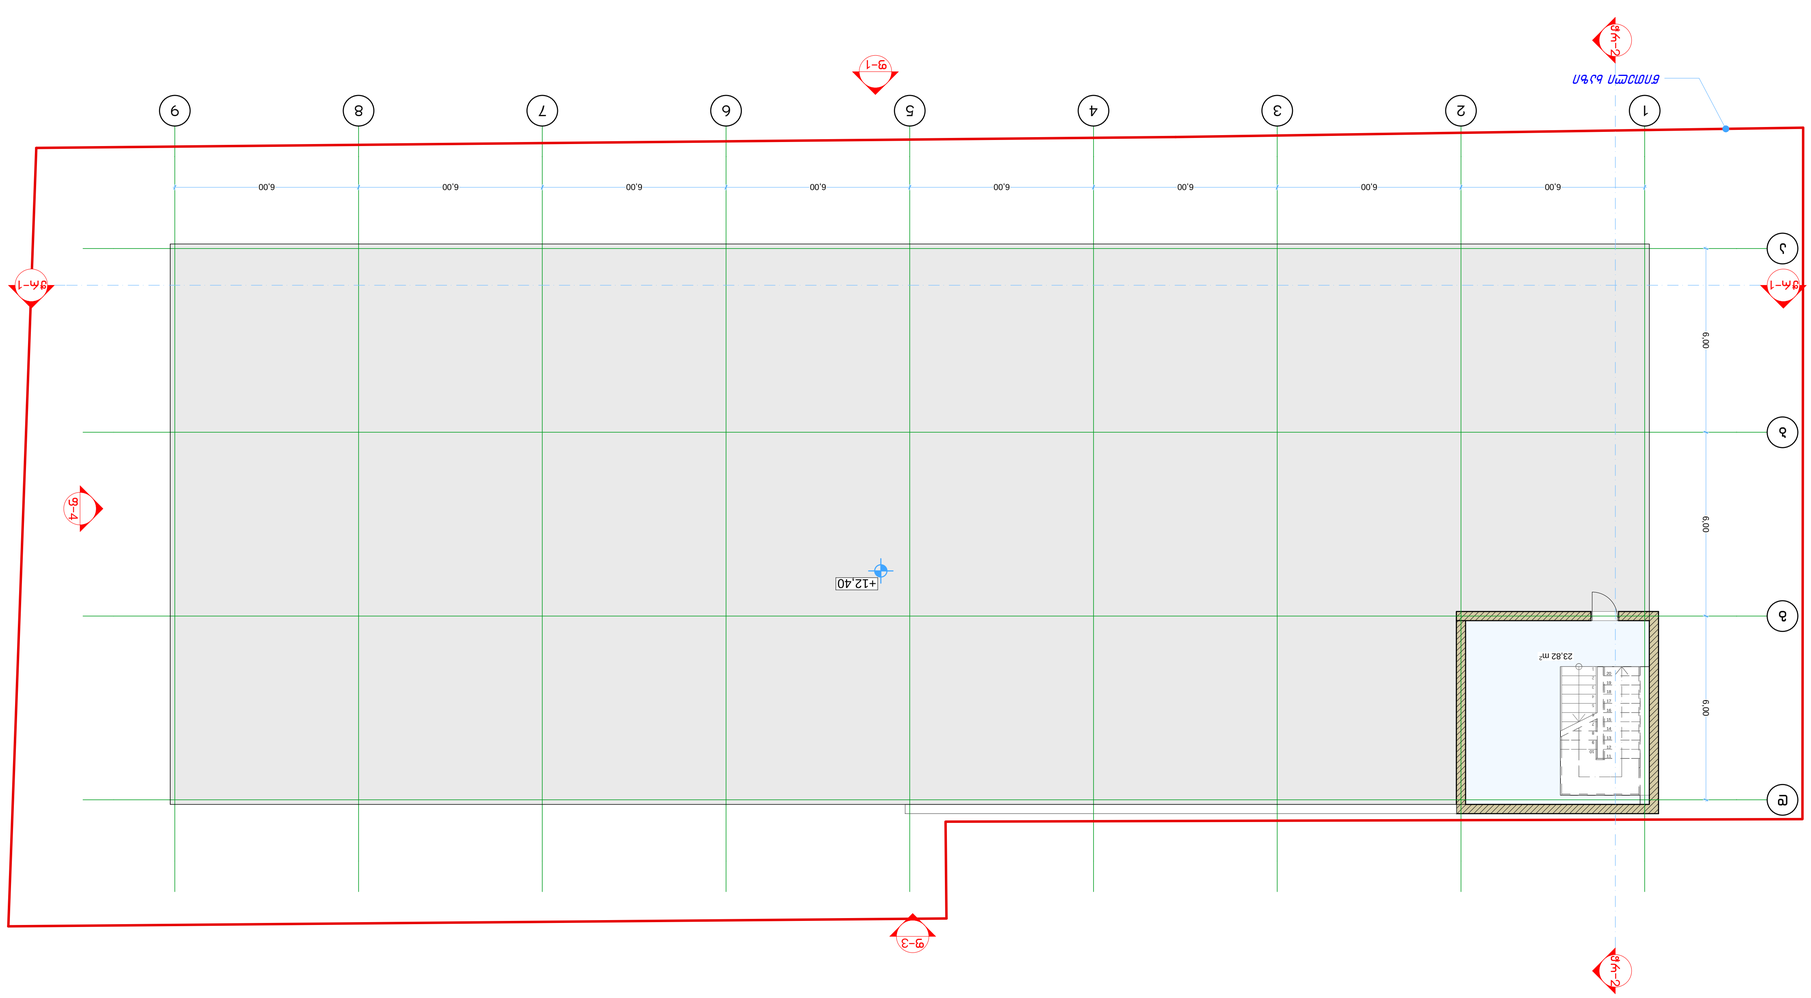






არსებული სახურავის გეგმა
15.00 მ ნიშნულზე

მ 1:100

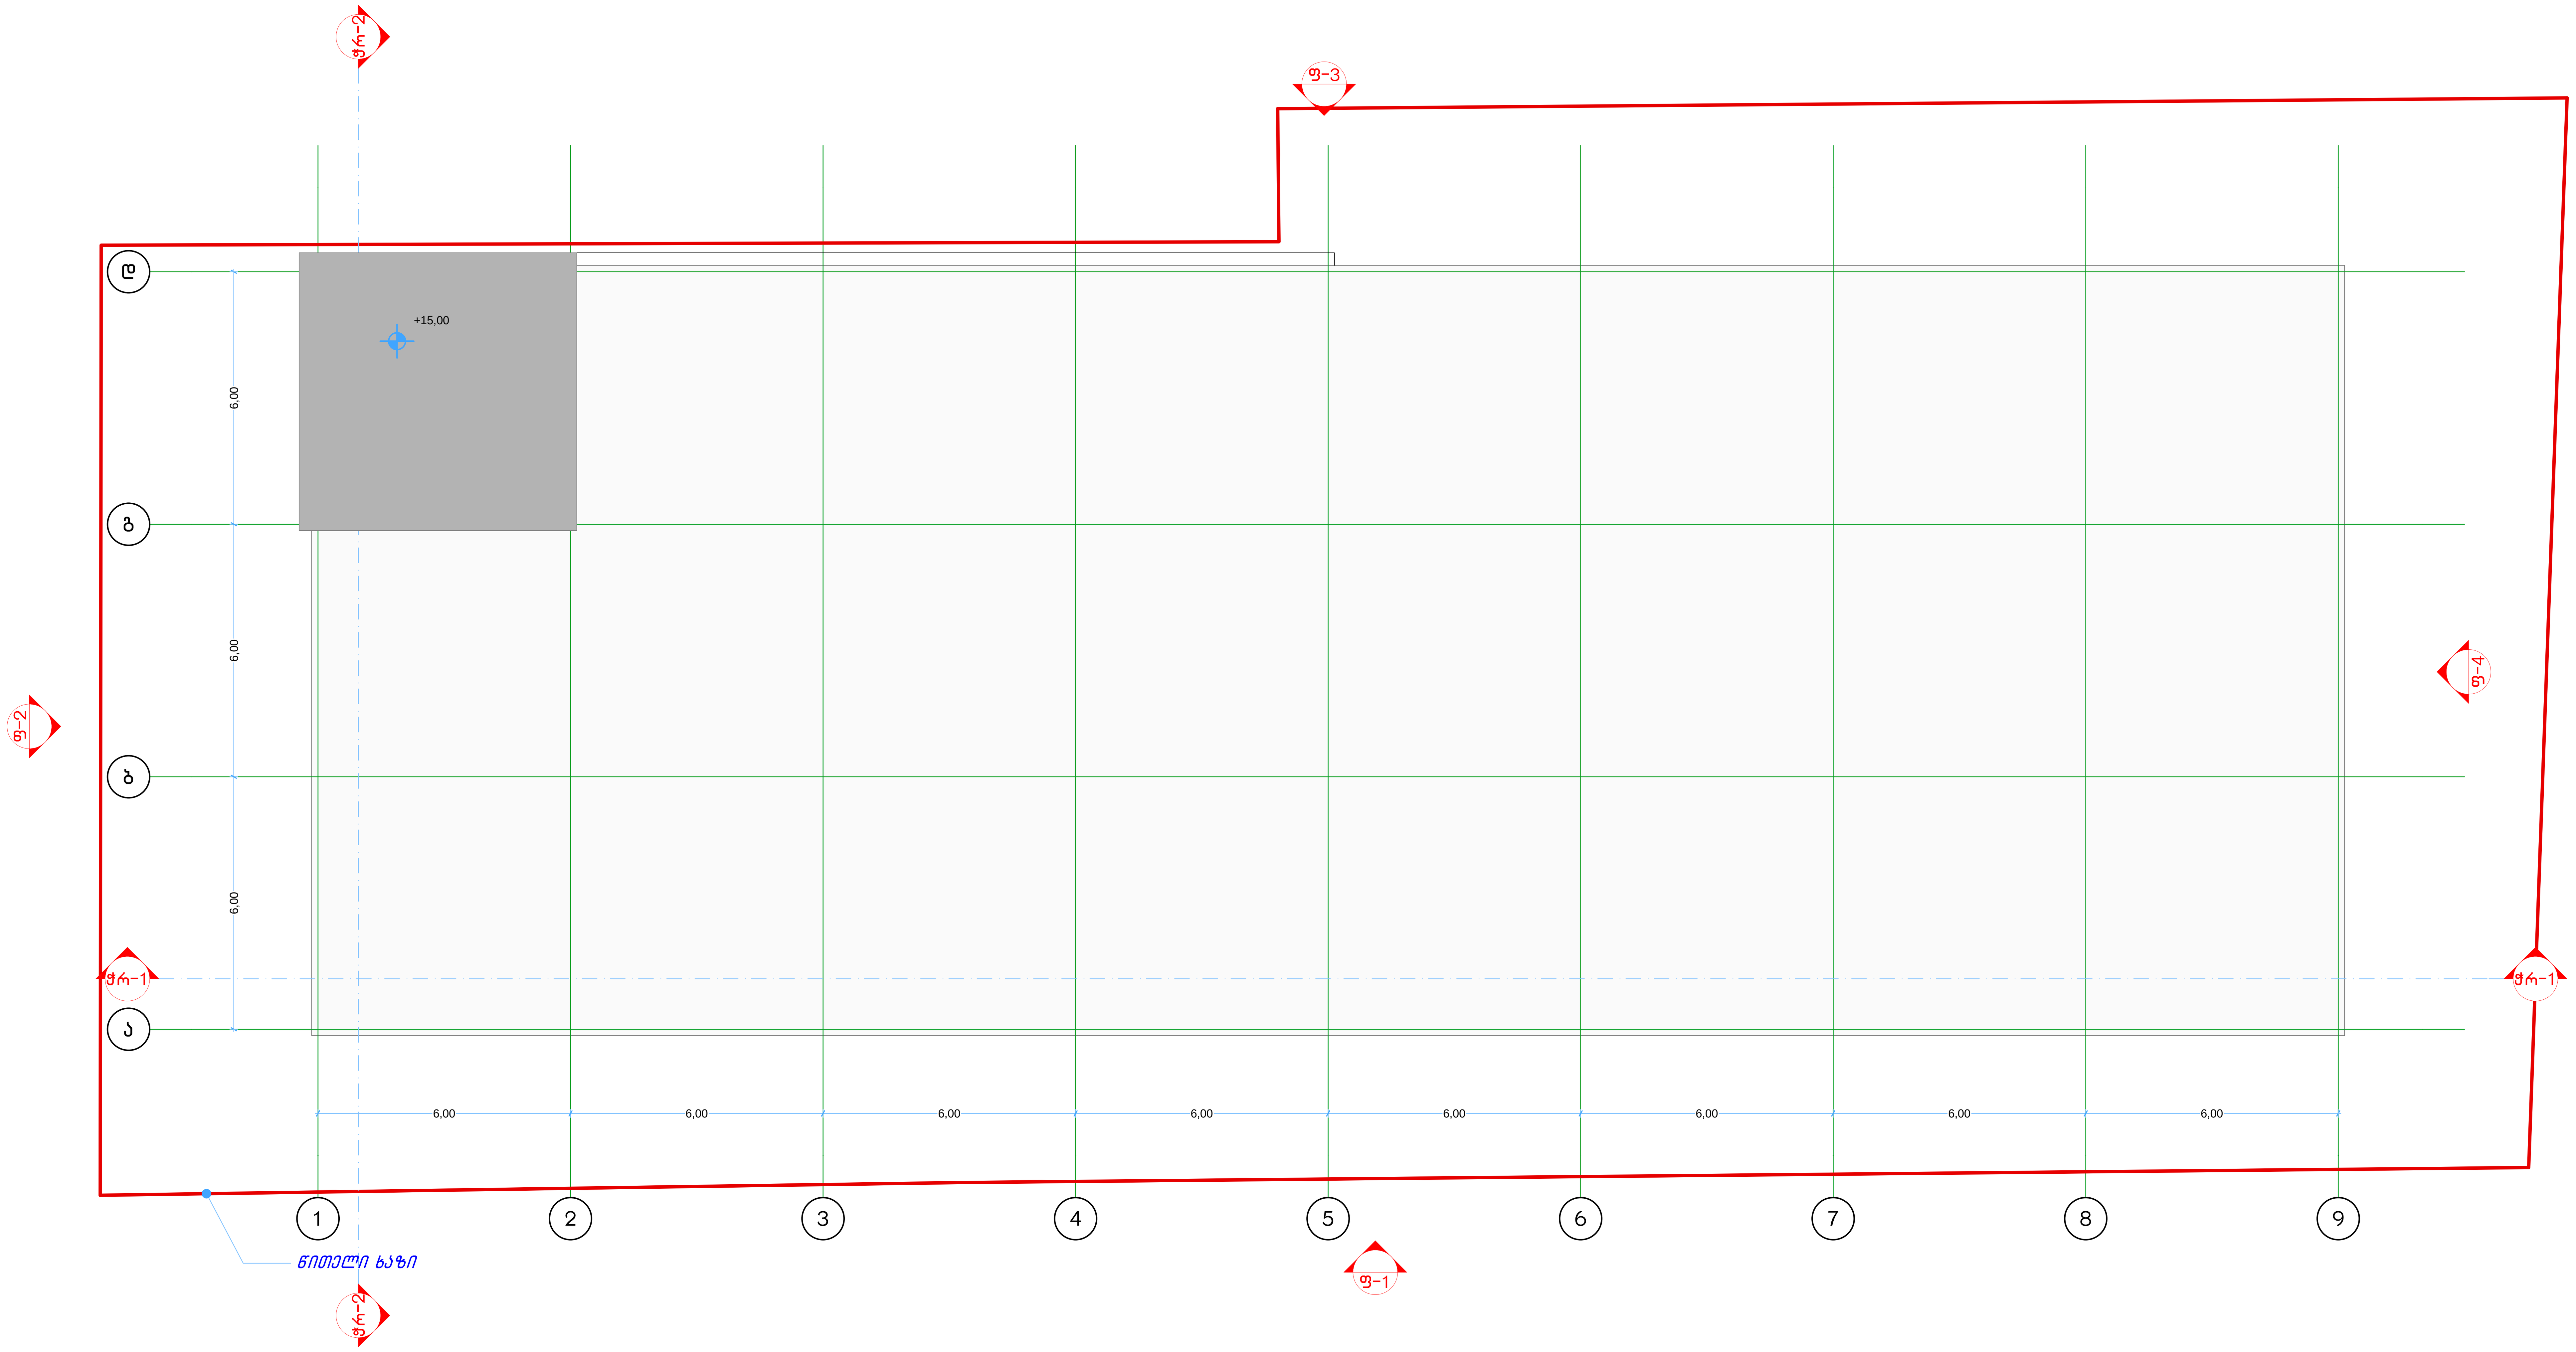

NEW POINT

შპს „ნიუ პოინტ“ თბილისი, საბურთალოს ქ. 44
Ltd „New point“ saburtalos 44 st. Tbilisi, Georgia, 0160
(+99532) 2945808; 557 704433,
www.newpoint.ge info@newpoint.ge

ობიექტის მისამართი	ქ.თბილისი, კაიროს ქ. №42
ნახაზის დასახელება	არსებული სახურავის გეგმა 15.00 მ ნიშნულზე

დირექტორი		გიორგი კირკიტაძე
არქიტექტორი		გურამ ჟორჟოლიანი
მასშტაბი		ფურცელი A-1
თარიღი		

შენობის გეგმა 0.00 მ ნიშნულზე

მ 1:100

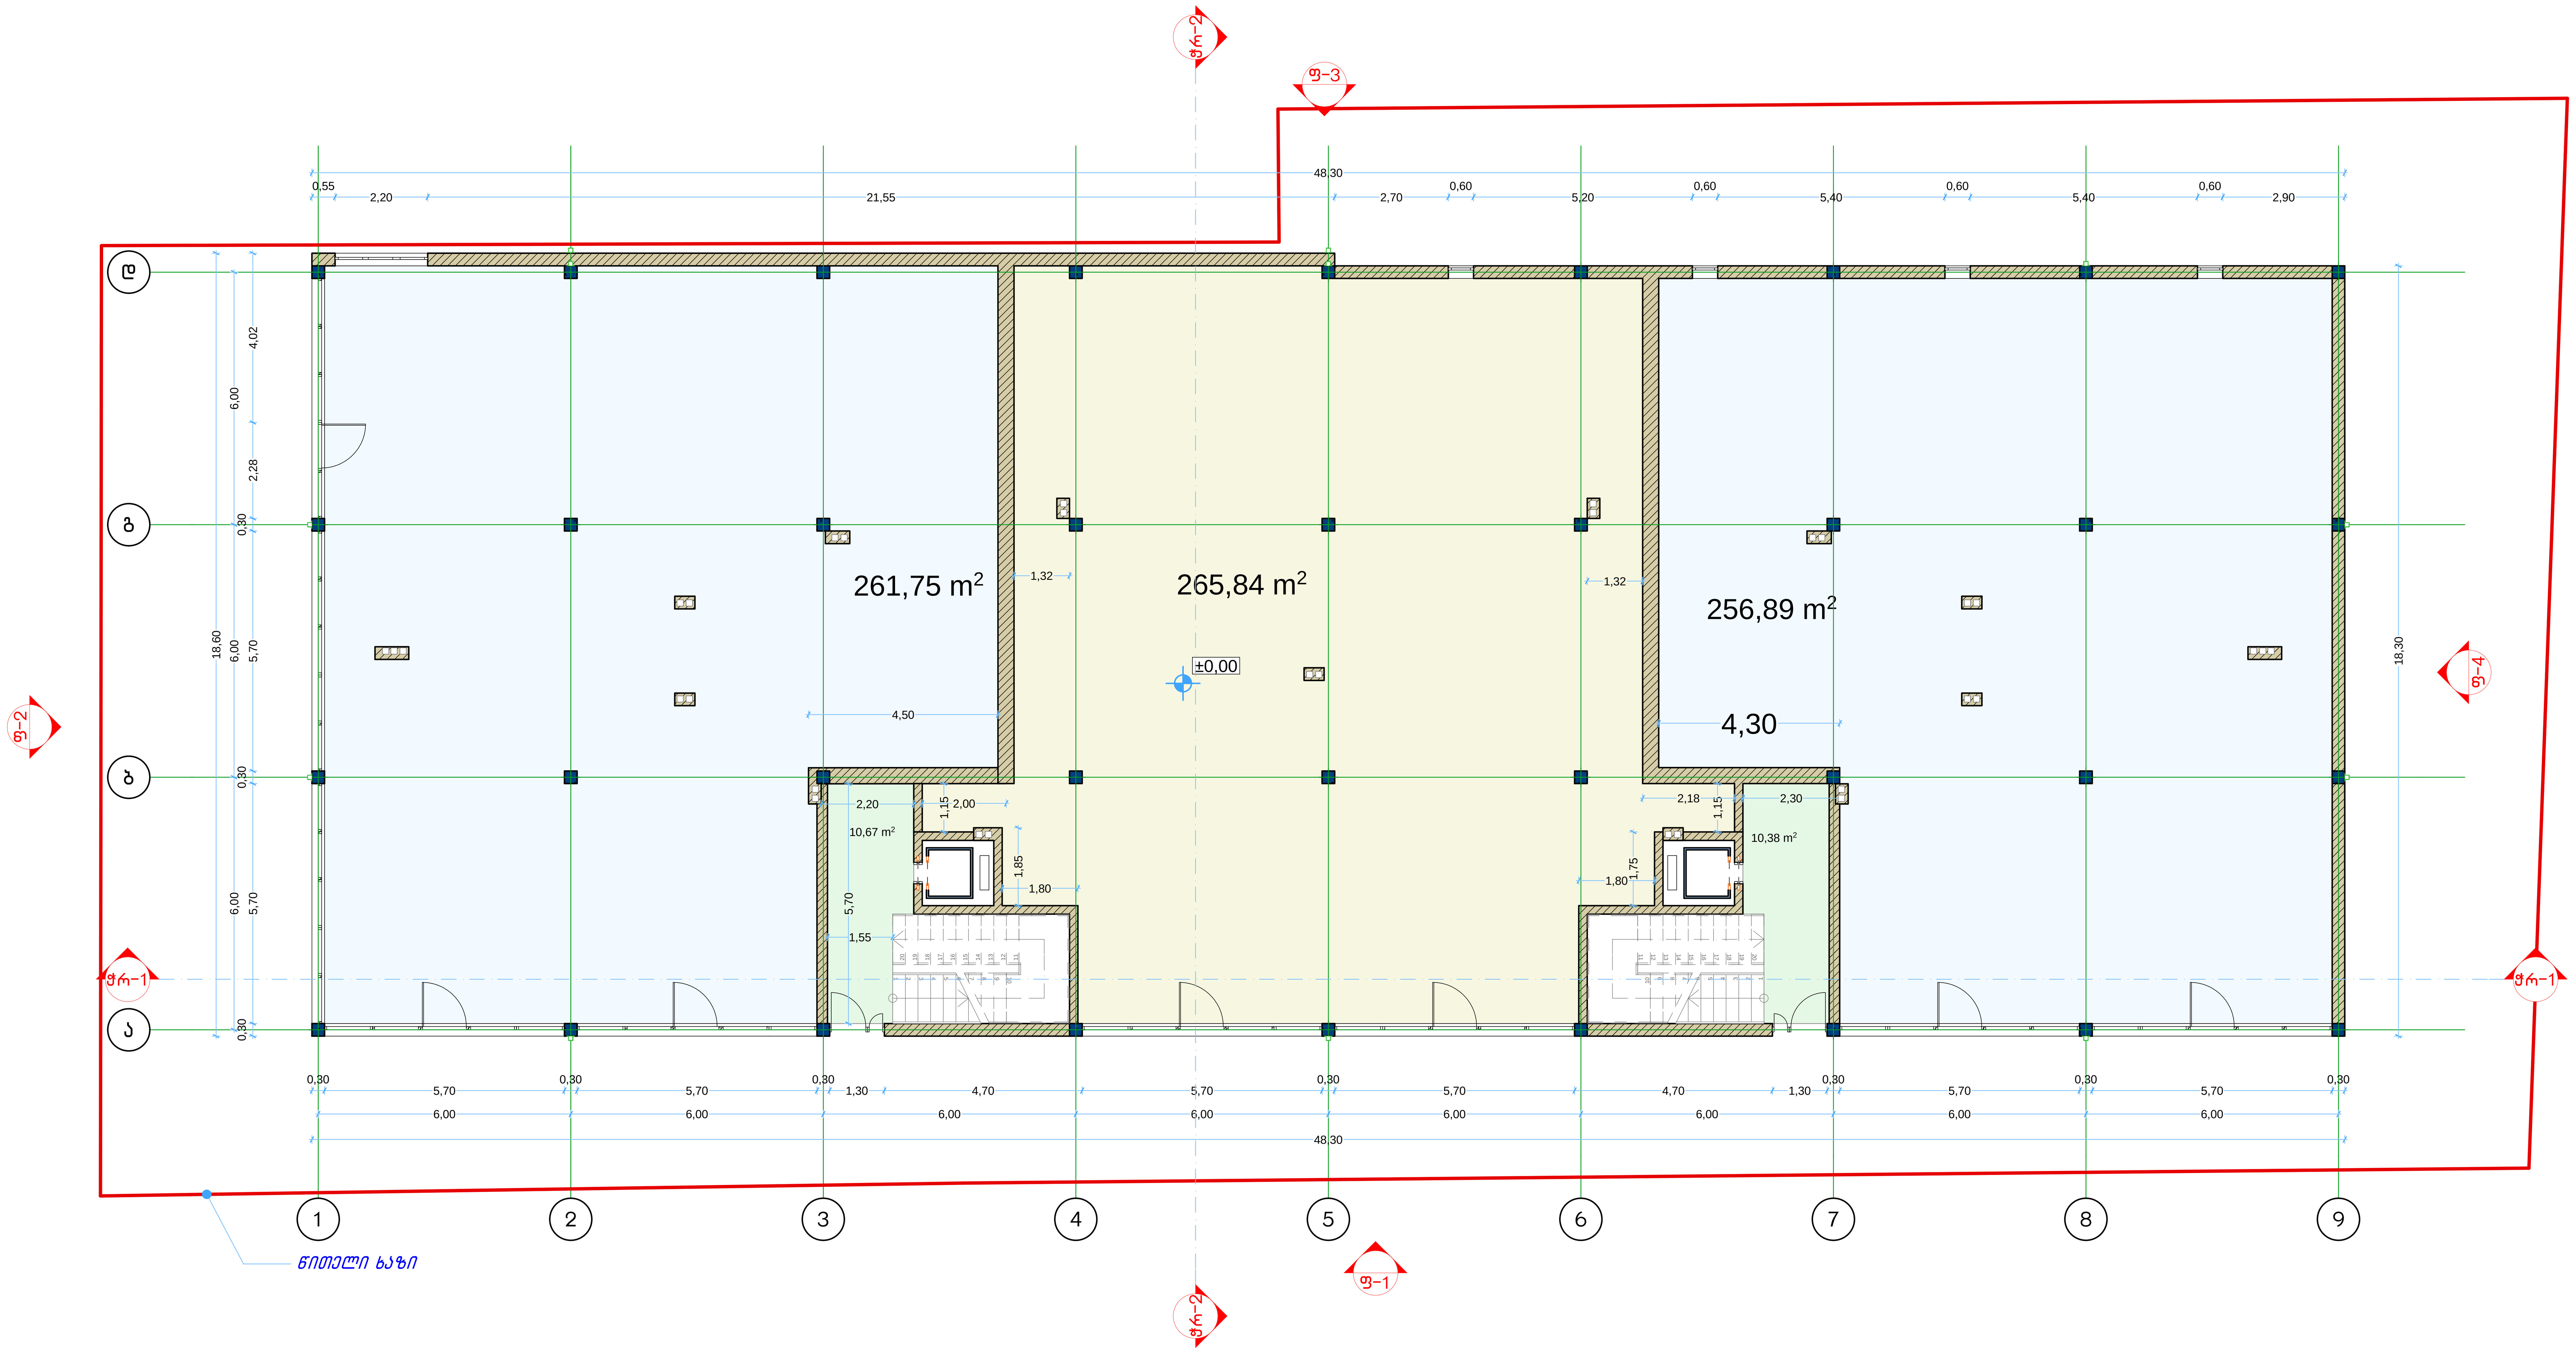

NEW POINT
შპს „ნიუ პოინტ" თბილისი, საბურთალოს ქ. 44
Ltd „New point" saburtalos 44 st. Tbilisi, Georgia, 0160
(+99532) 2945808; 557 704433,
www.newpoint.ge info@newpoint.ge

ობიექტის მისამართი	ქ.თბილისი, კაიროს ქ. №42	
ნახაზის დასახელება	შენობის გეგმა 0.00 მ ნიშნულზე	
დირექტორი		გიორგი კირკიტაძე
არქიტექტორი		გურამ ჟორჟოლიანი
მასშტაბი		ფურცელი A-1
თარიღი		



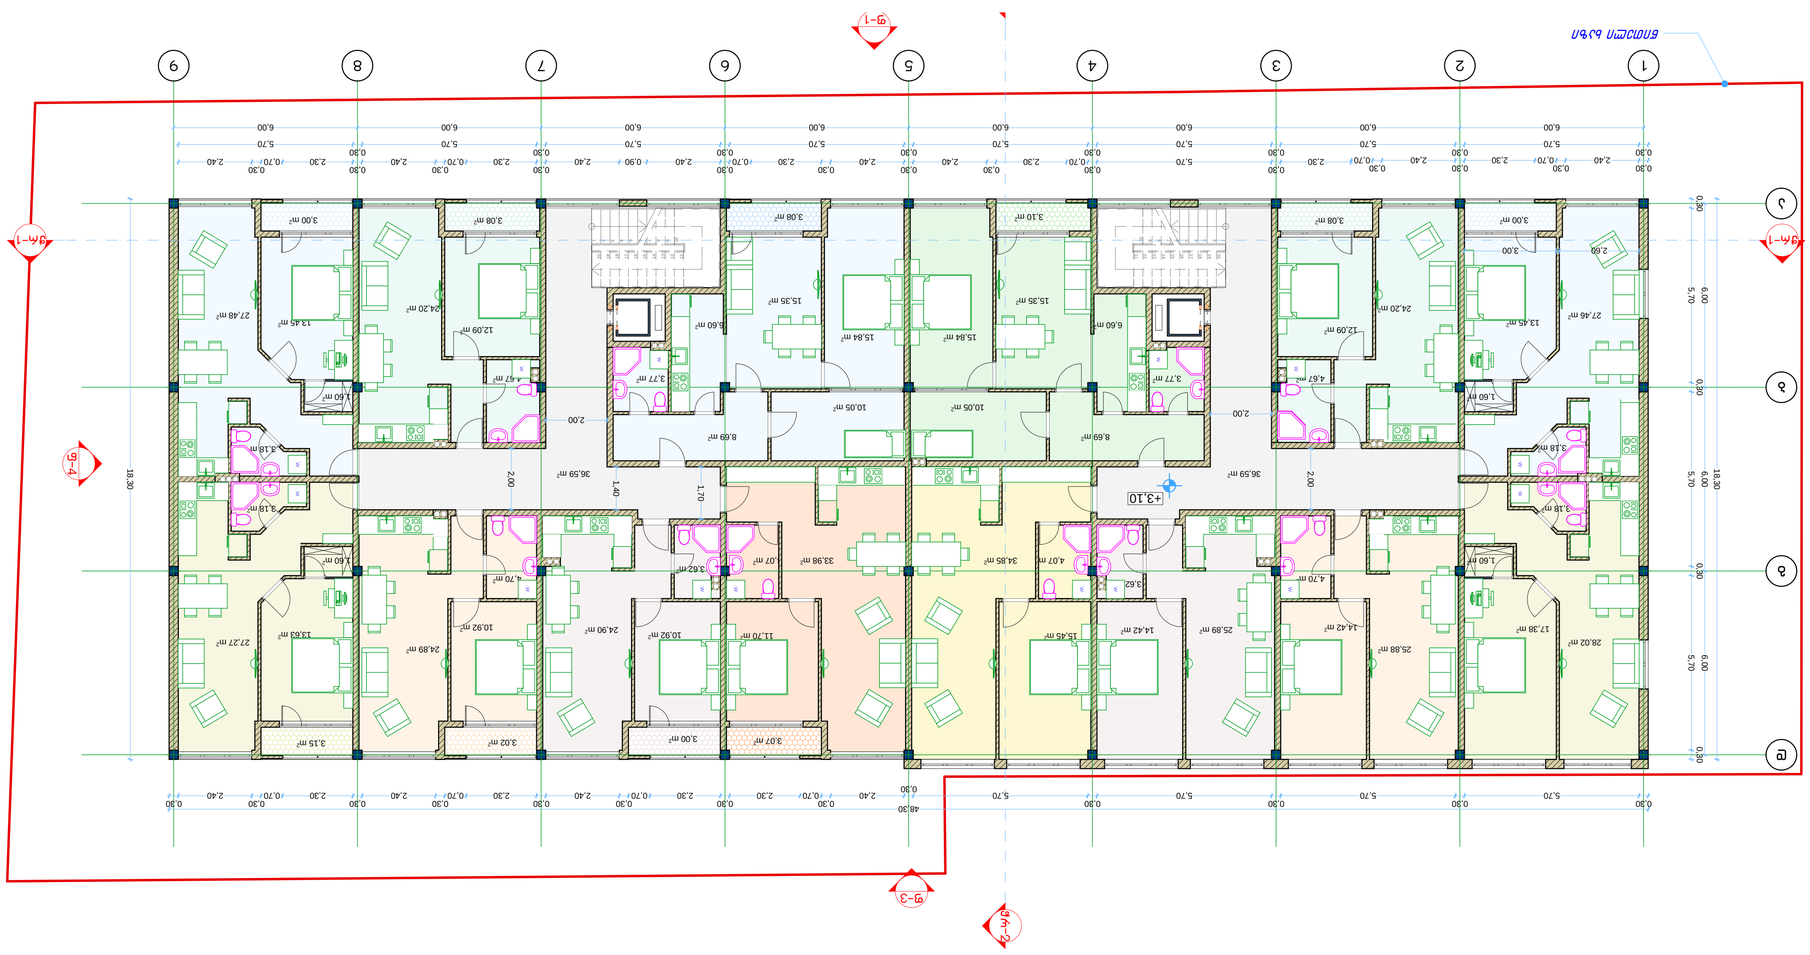





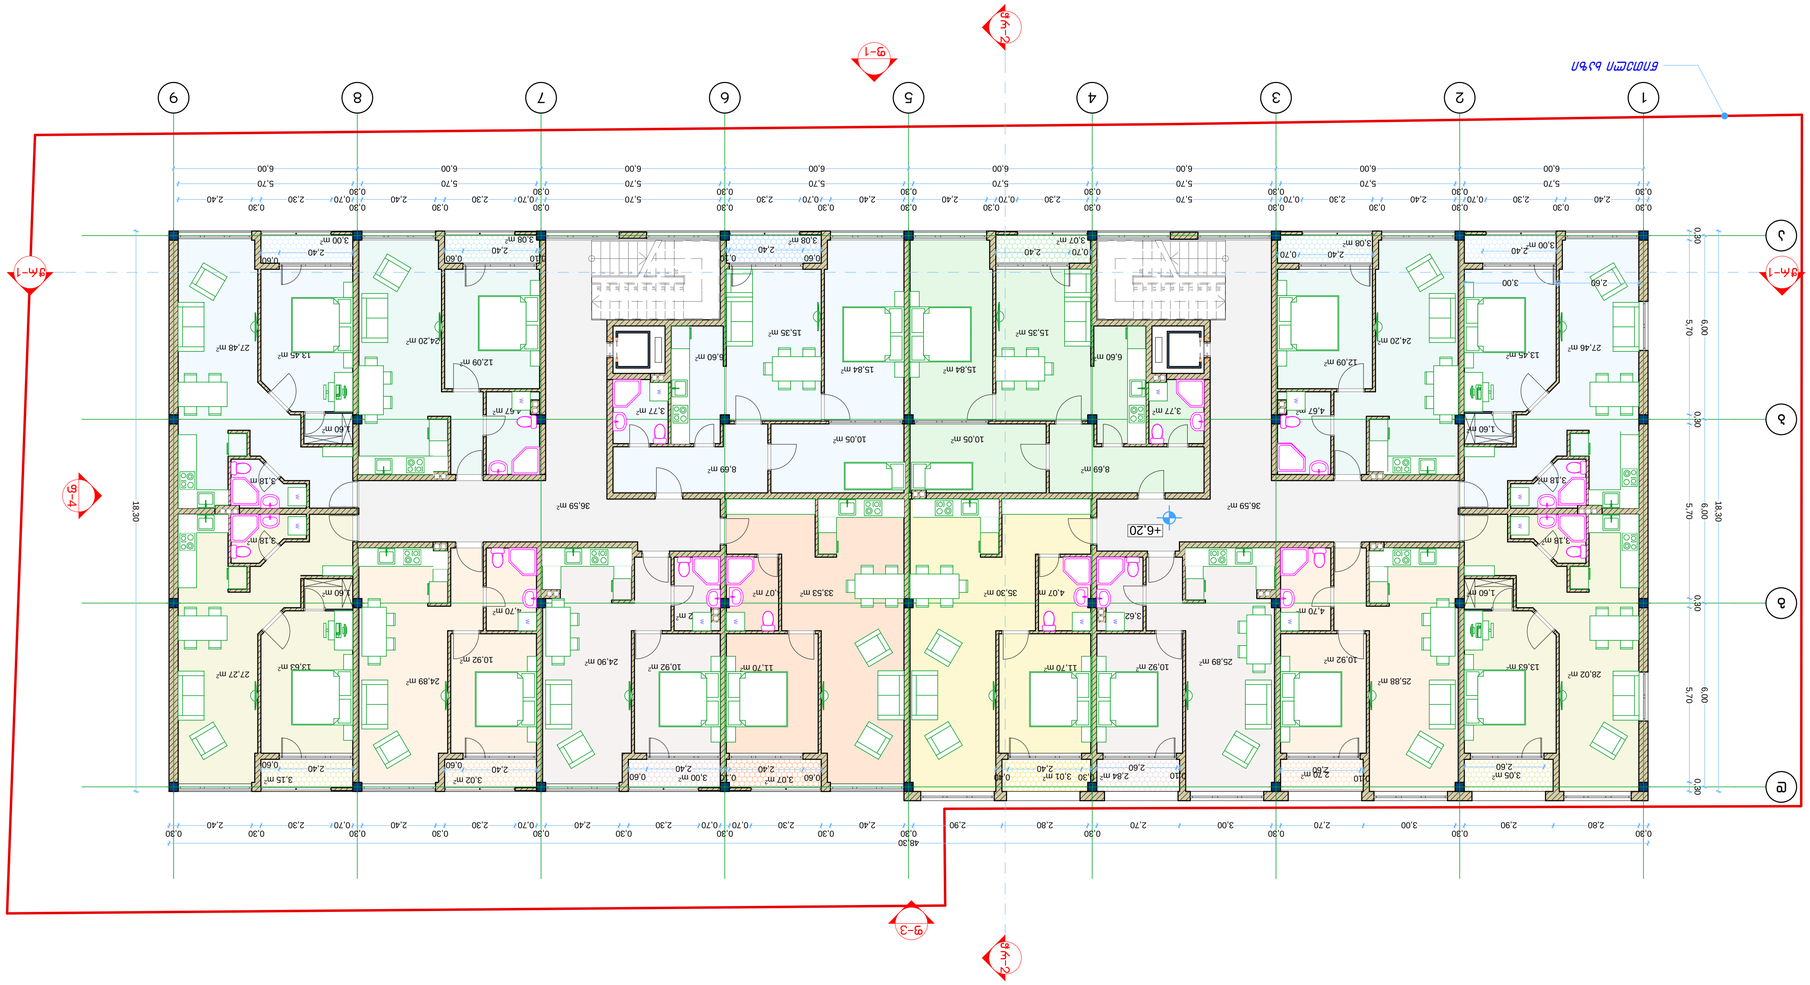
1
2
3
4
5
6
7
8
9
+6.20
48.50
18.30
6.00
5.70
0.30
2.40
2.30
0.70
2.90
2.80
2.70
3.00
2.60
2.84 m²
3.01 m²
3.06 m²
3.00 m²
2.40
2.60
0.60
0.70
3.08 m²
3.07 m²
2.40
0.70
2.40
3.00 m²
2.40
2.60
0.60
3.08 m²
2.40
0.70
2.40
3.00 m²
2.40
2.60
0.60
3.02 m²
2.40
0.60
3.15 m²
2.40
0.60
3.15 m²
2.40
0.60
3.02 m²
2.40
0.60
3.07 m²
0.60
3.00 m²
2.40
0.60
3.07 m²
0.60
3.00 m²
2.40
0.60
3.01 m²
2.40
0.60
2.84 m²
2.60
0.70
2.70 m²
2.60
0.70
2.70 m²
2.60
0.70
2.70

შენობის გეგმა 9.30 მ ნიშნულზე

მ 1:100



NEW POINT

შპს „ნიუ პოინტ“ თბილისი, საბურთალოს ქ. 44
Ltd „New point“ saburtalos 44 st. Tbilisi, Georgia, 0160
(+99532) 2945808; 557 704433,
www.newpoint.ge info@newpoint.ge

ობიექტის მისამართი	ქ.თბილისი, კაიროს ქ. №42
ნახაზის დასახელება	შენობის გეგმა 9.30 მ ნიშნულზე

დირექტორი		გიორგი კირკიტაძე
არქიტექტორი		გურამ ქორქოლიანი
მასშტაბი		ფურცელი A-1
თარიღი		








ბინათმშენებლობა 15.50 ა ნიშნულის ტერასის გეგმა

ა 1:100

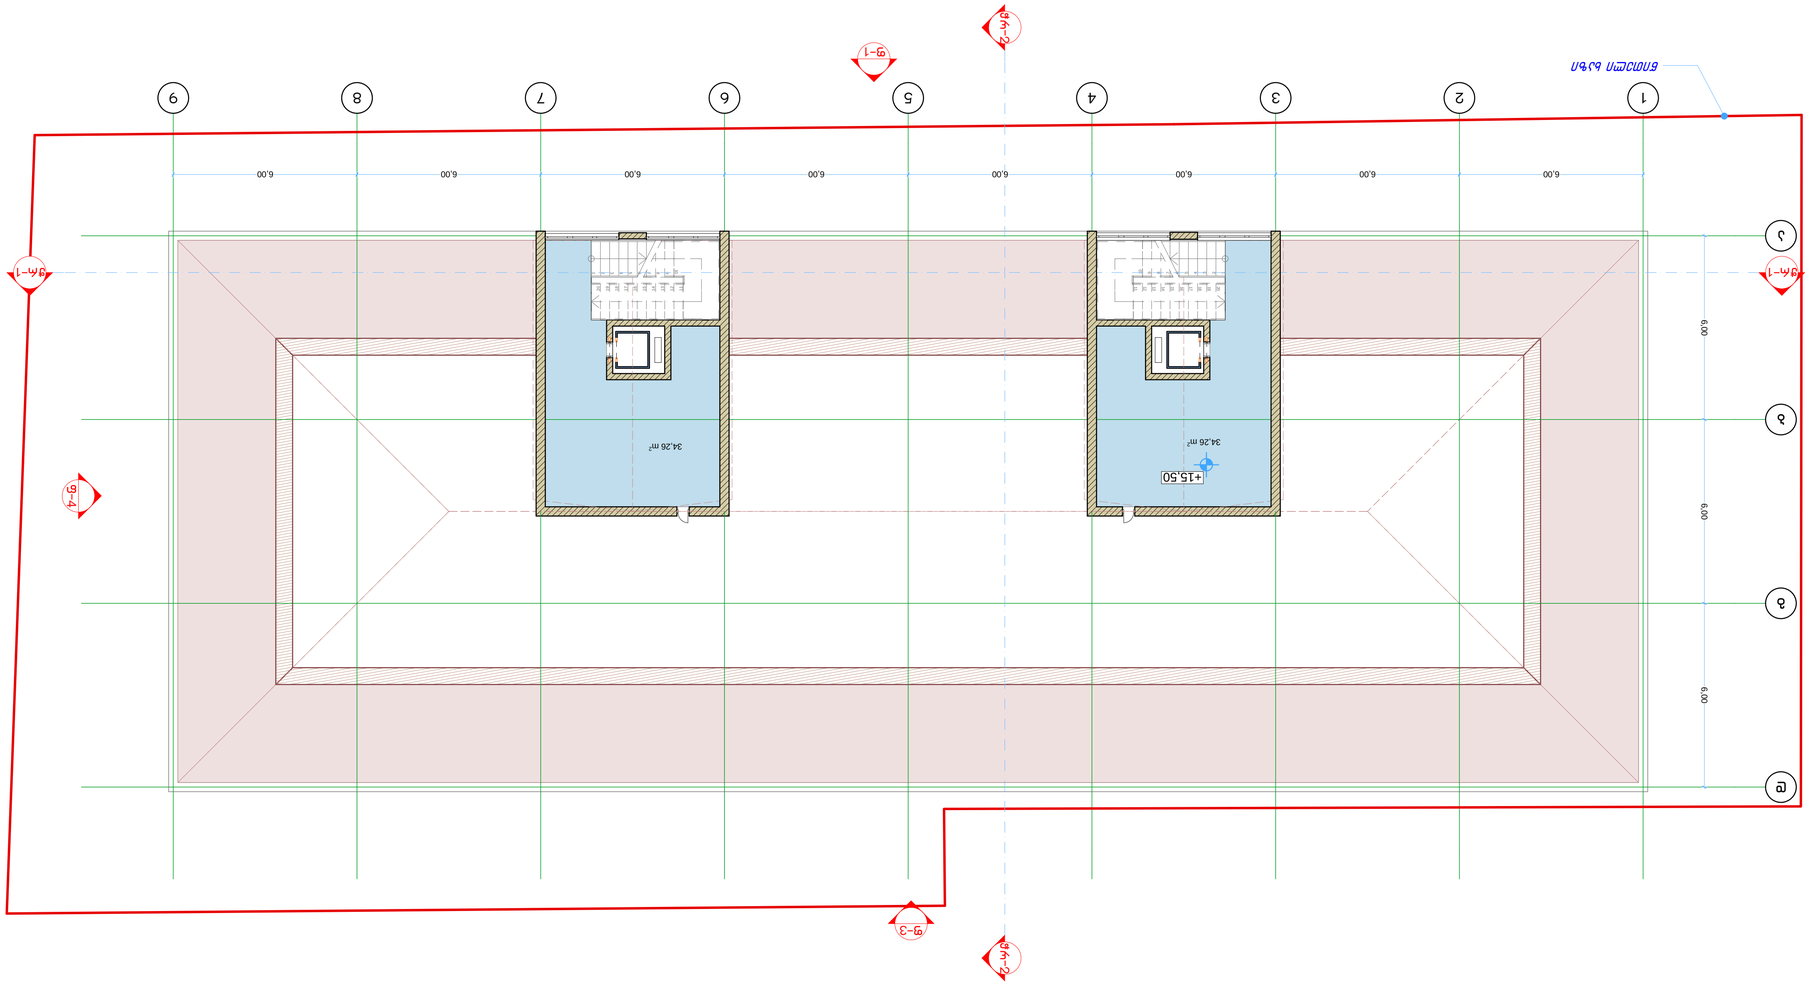





სახურავის გეგმა

მ 1:100

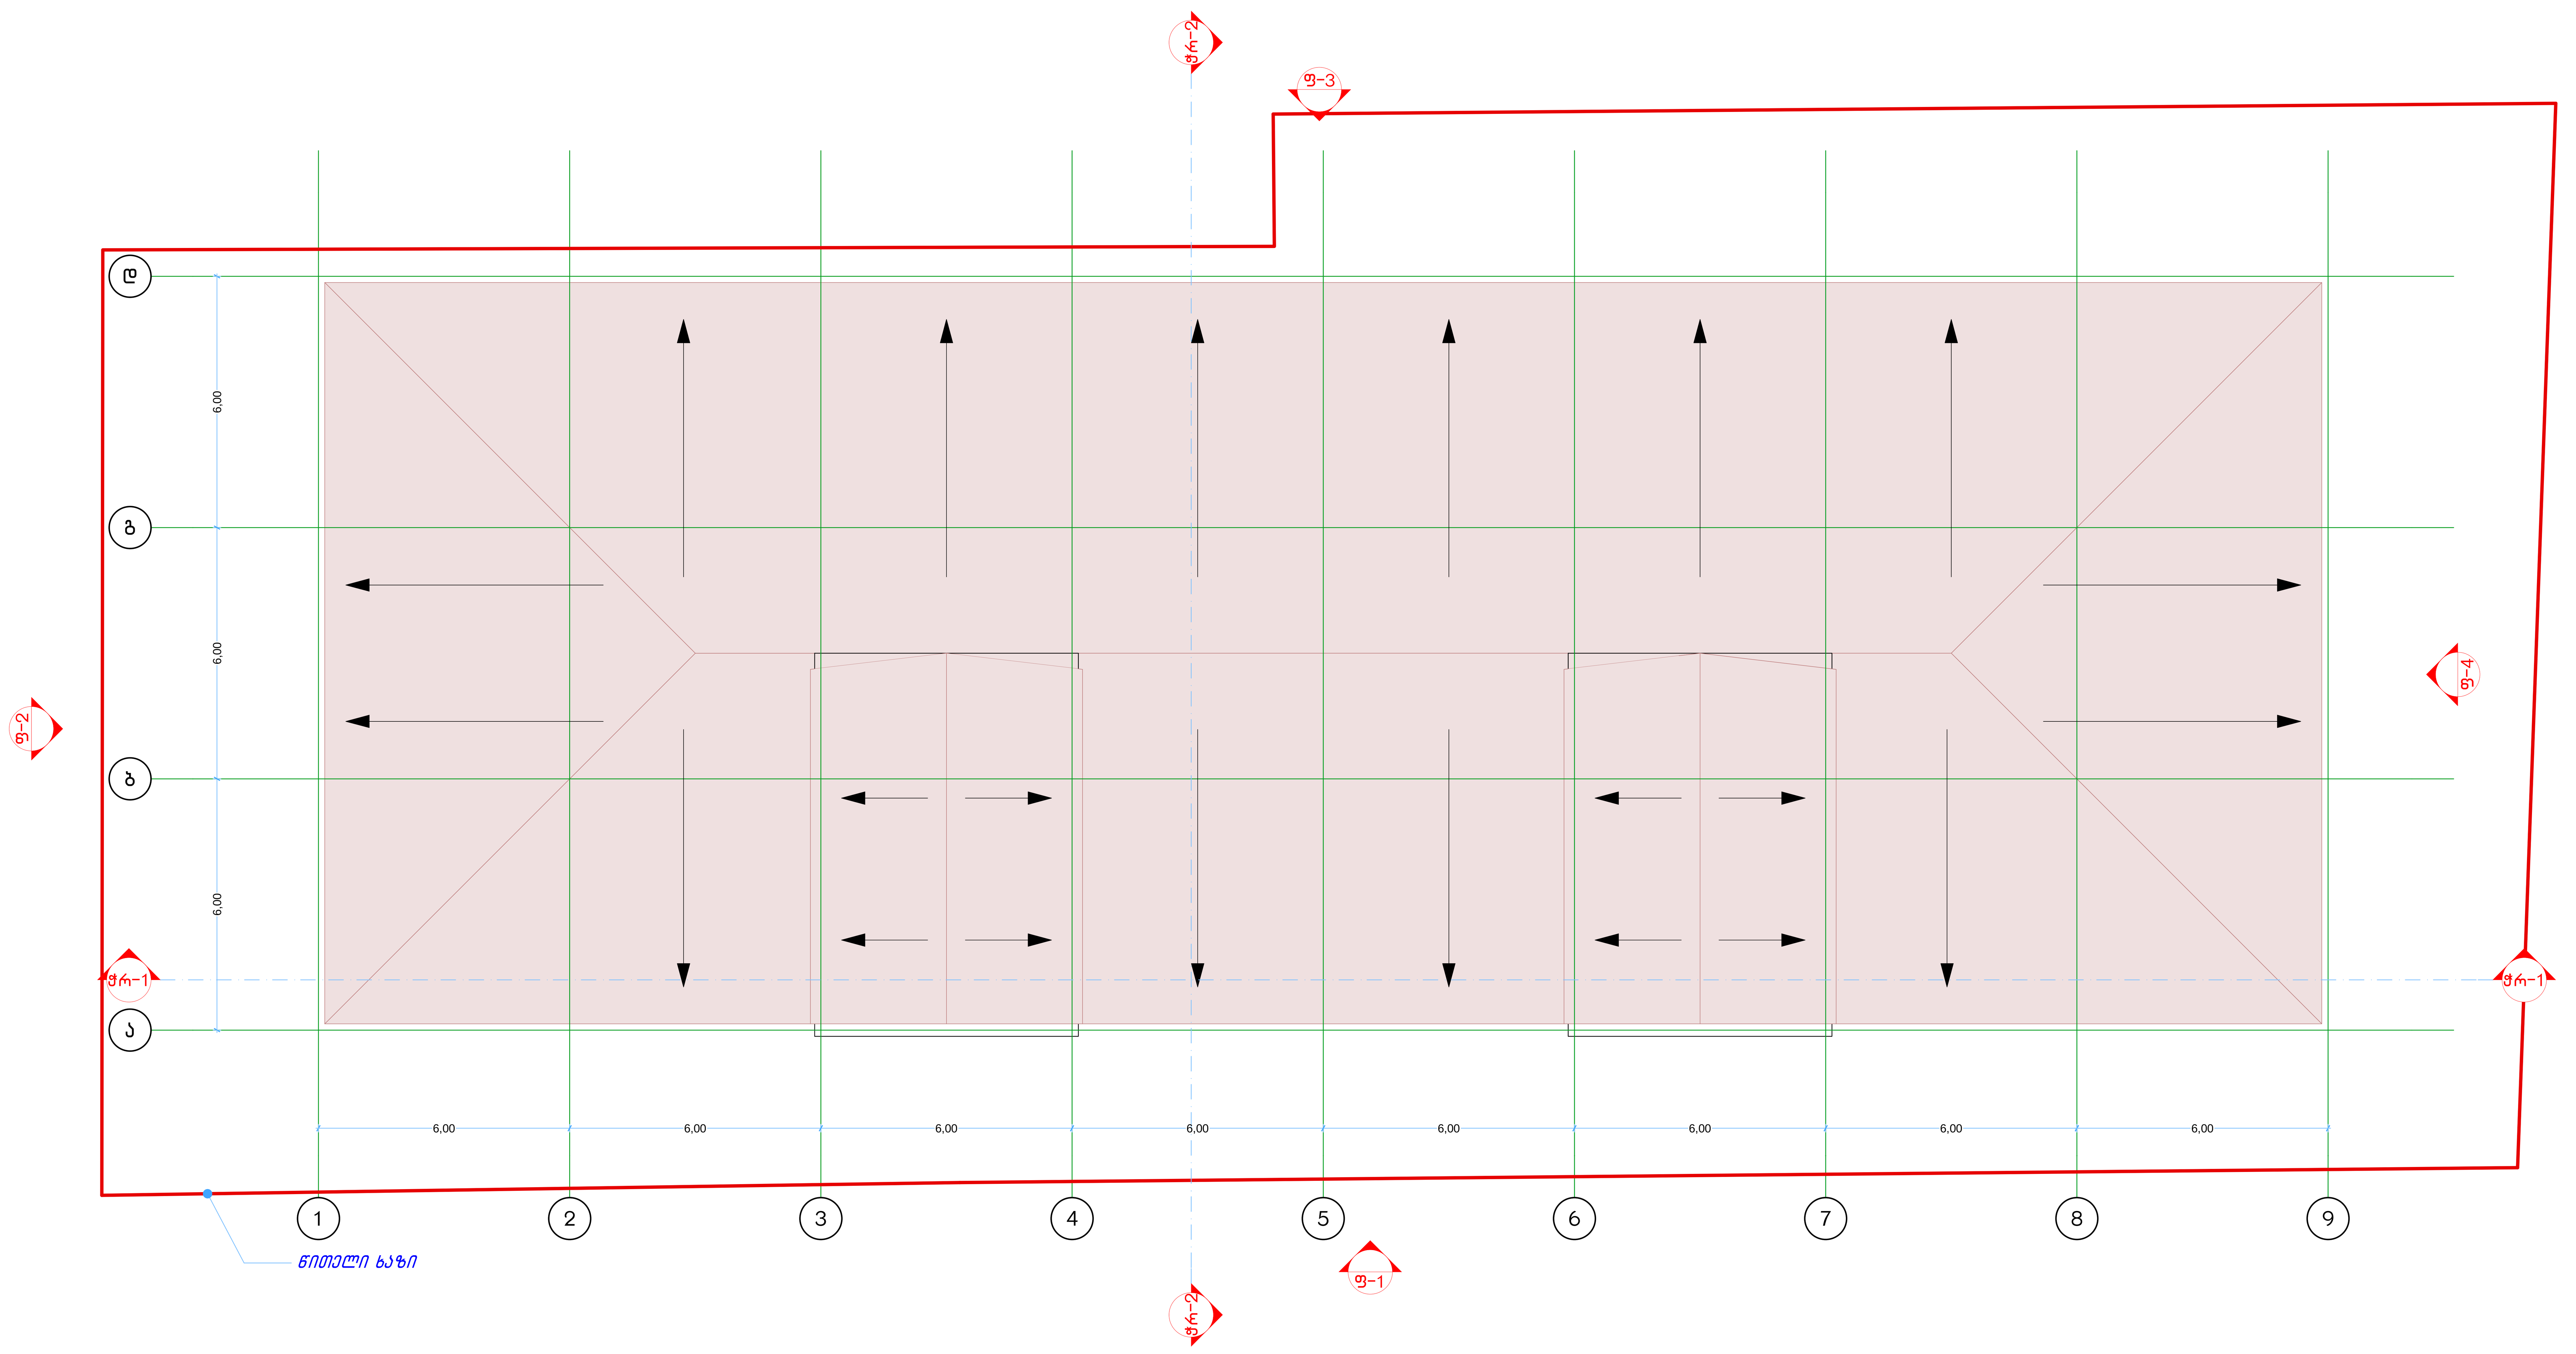

შპს „ნიუ პოინტ" თბილისი, საბურთალოს ქ. 44
Ltd „New point" saburtalos 44 st. Tbilisi, Georgia, 0160
(+99532) 2945808; 557 704433,
www.newpoint.ge info@newpoint.ge

ობიექტის მისამართი	ქ.თბილისი, კაიროს ქ. №42
ნახაზის დასახელება	სახურავის გეგმა

დირექტორი		გიორგი კირკიტაძე
არქიტექტორი		გურამ ქორქოლიანი
მასშტაბი		ფურცელი A-1
თარიღი		