არსებული ჭრილი 1

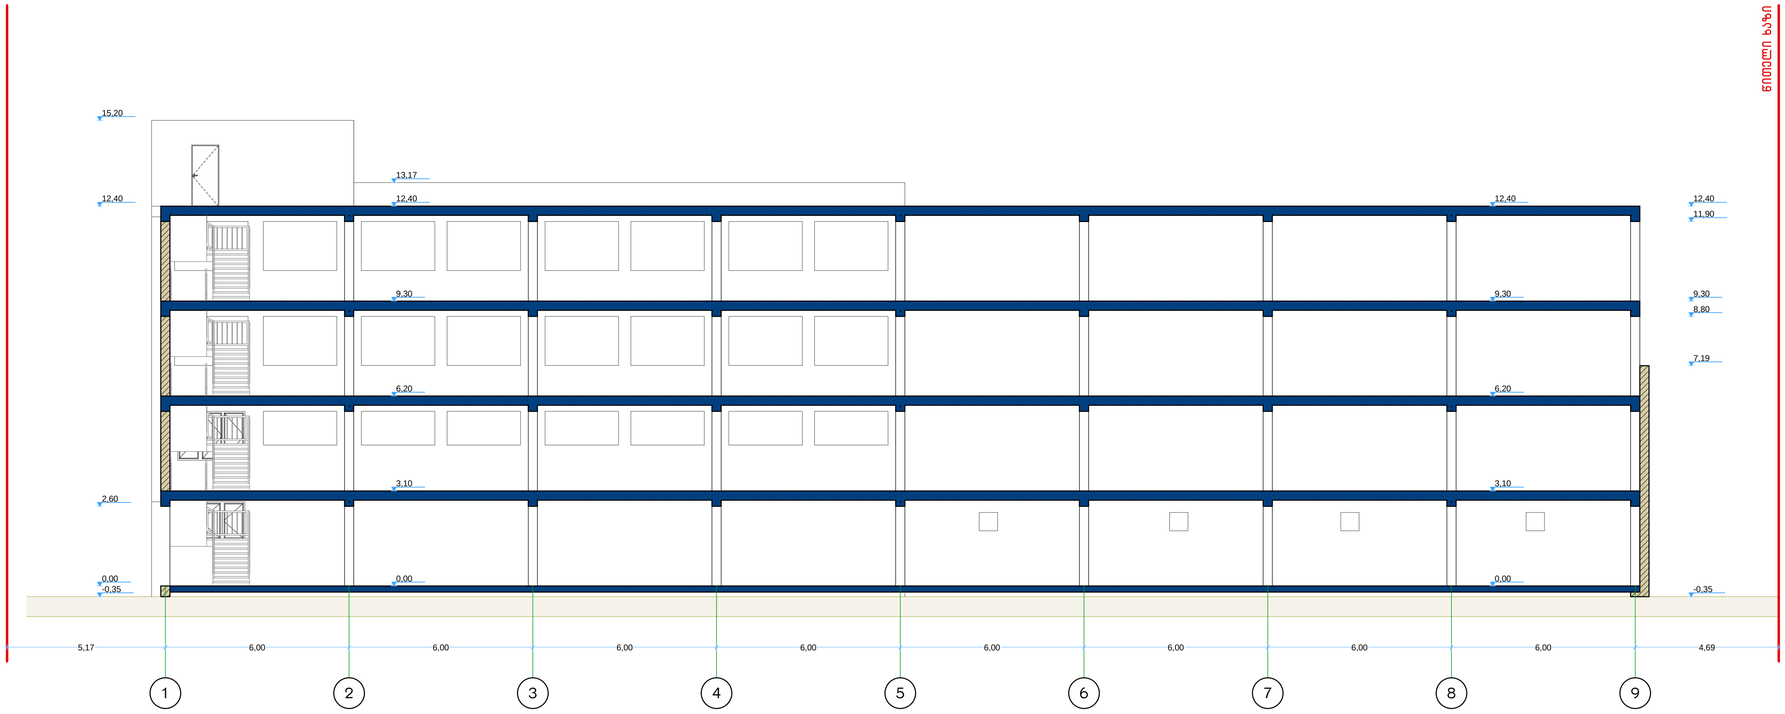

NEW POINT

შპს „ნიუ პოინტ“ თბილისი, საბურთალოს ქ. 44
Ltd „New point“ saburtalos 44 st. Tbilisi, Georgia, 0160
(+99532) 2945808; 557 704433,
www.newpoint.ge info@newpoint.ge

ობიექტის მისამართი	ქ.თბილისი, კაიროს ქ. №42
ნახაზის დასახელება	არსებული ჭრილი 1

დირექტორი		ბიორბი კირკიტაძე
არქიტექტორი		ბურაშ ქორქოლიანი
მასშტაბი		ფურცლის A-1
თარიღი		


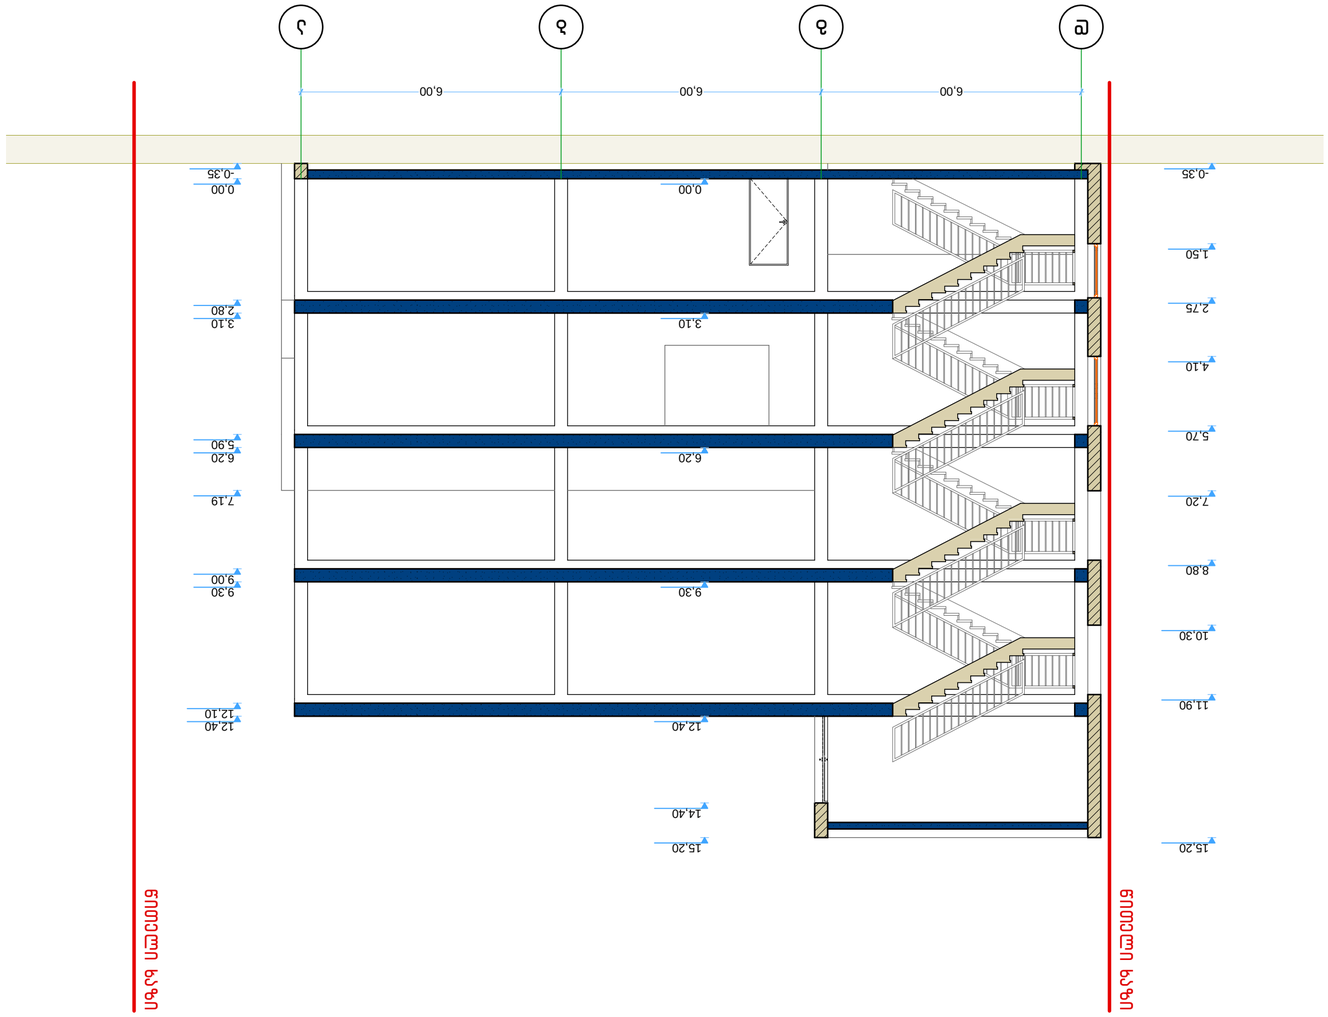



ვ 1:100

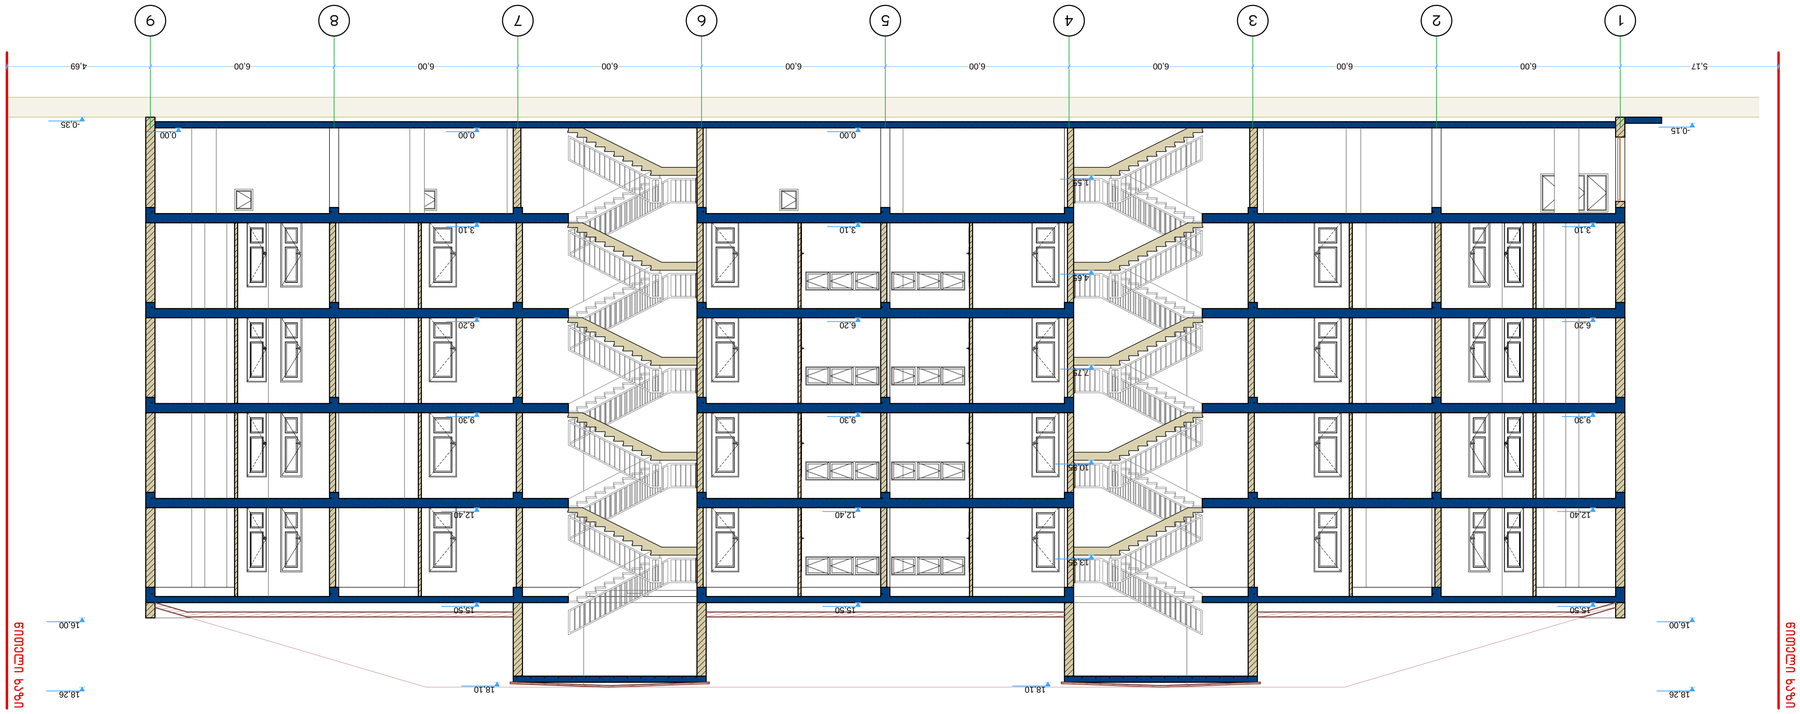

Ltd „New point“ saburtalos 44 st. Tbilisi, Georgia, 0160
(+99532) 294808, 557 704433,
www.newpoint.ge info@newpoint.ge



შენობის ჭრილი -2

მ 1:100

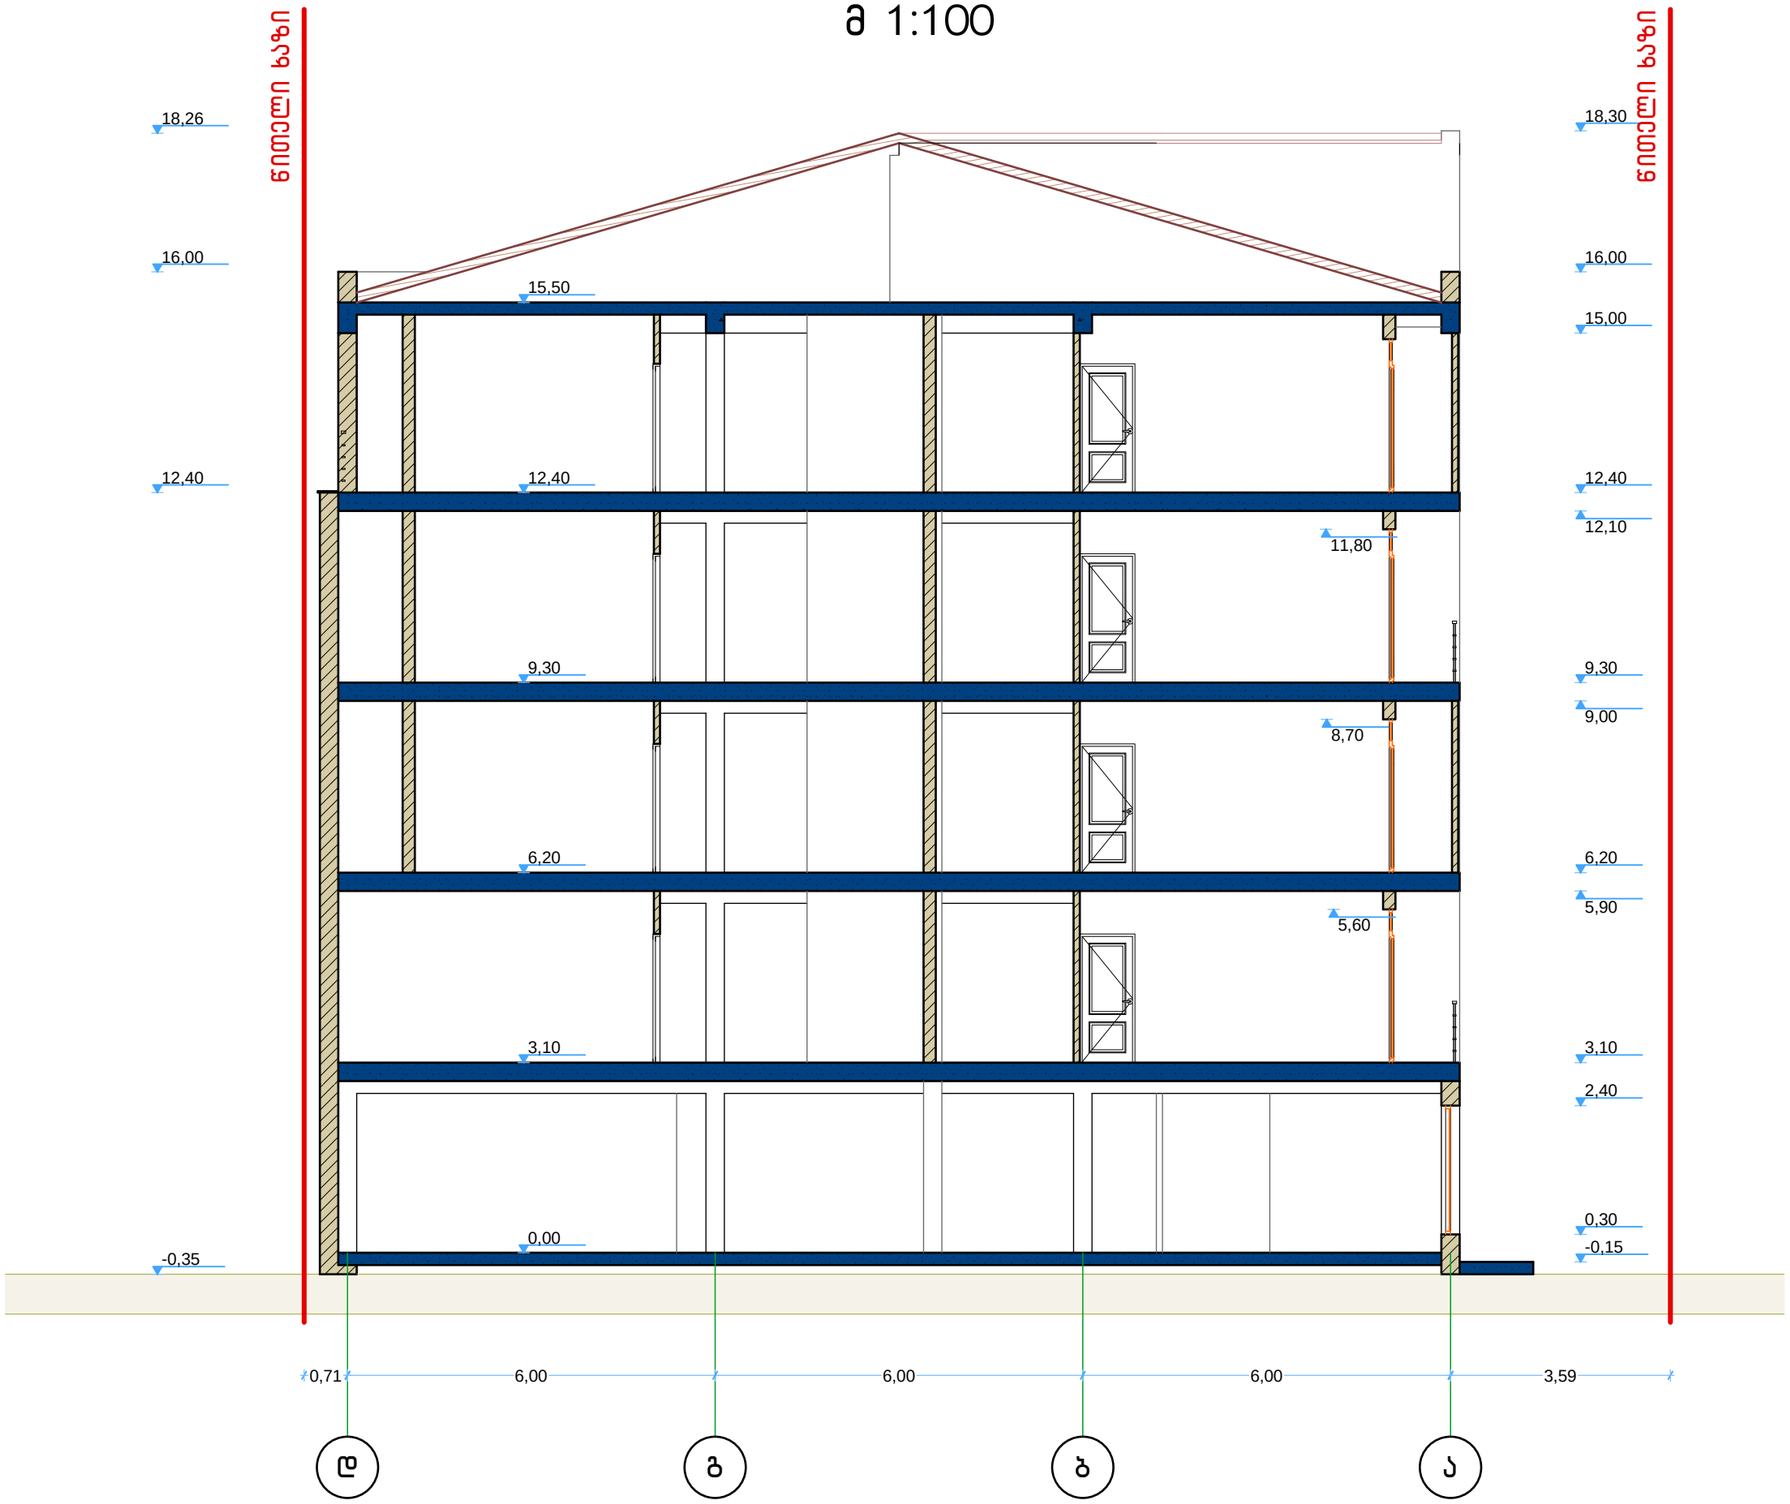

NEW POINT

შპს „ნიუ პოინტ“ თბილისი, საბურთალოს ქ. 44
Ltd „New point“ saburtalos 44 st. Tbilisi, Georgia, 0160
(+99532) 2945808; 557 704433,
www.newpoint.ge info@newpoint.ge

ობიექტის მისამართი	ქ.თბილისი, კაიროს ქ. №42
ნახაზის დასახელება	ჭრილი – 2

დირექტორი		გიორგი კირკიტაძე
არქიტექტორი		გურამ ჟორჟოლიანი
მასშტაბი		ფორმატი A-3
თარიღი		