
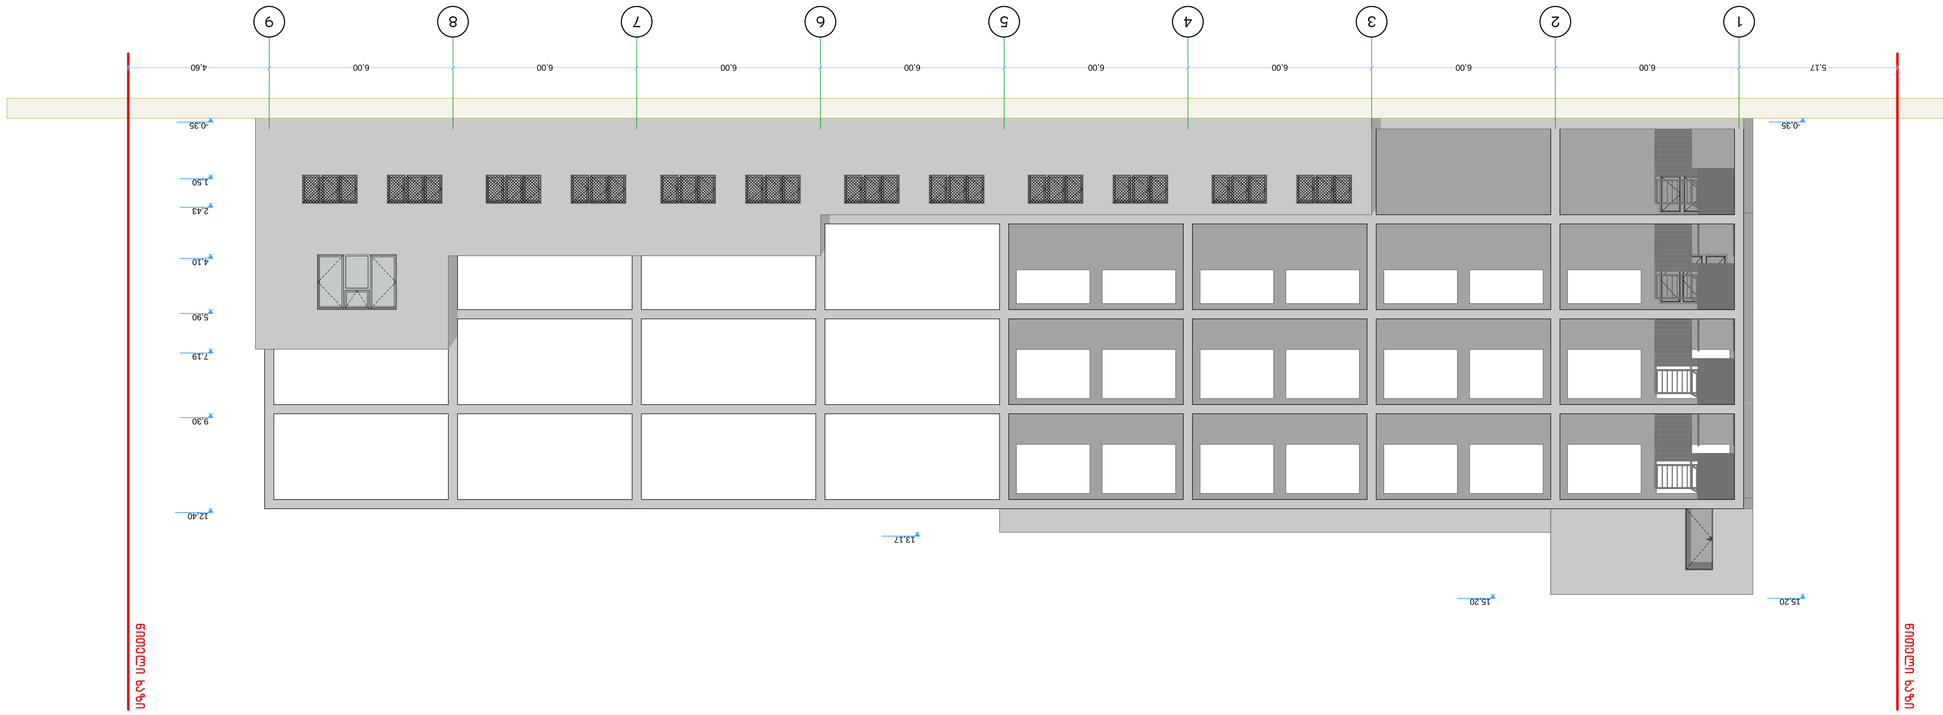


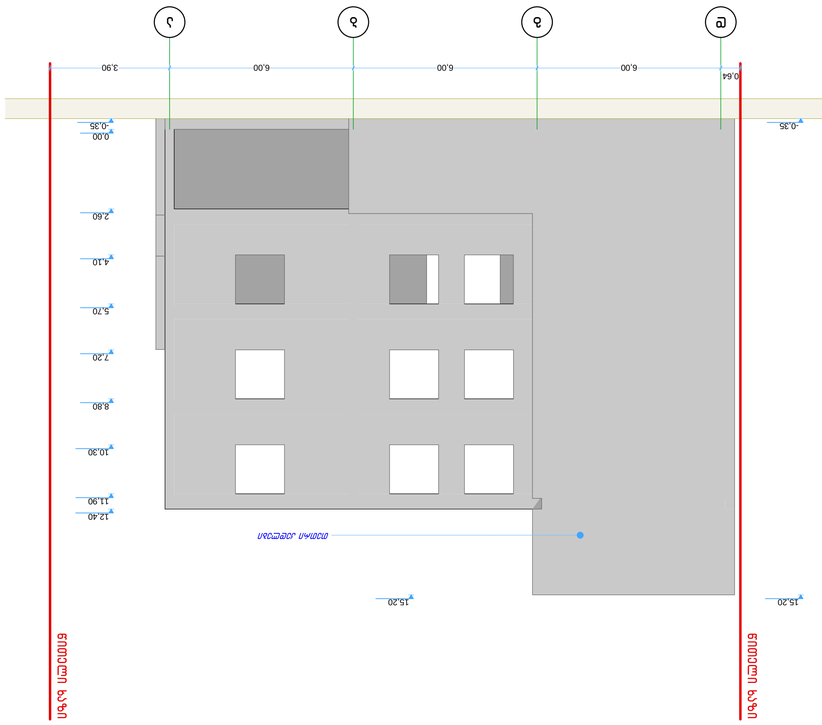


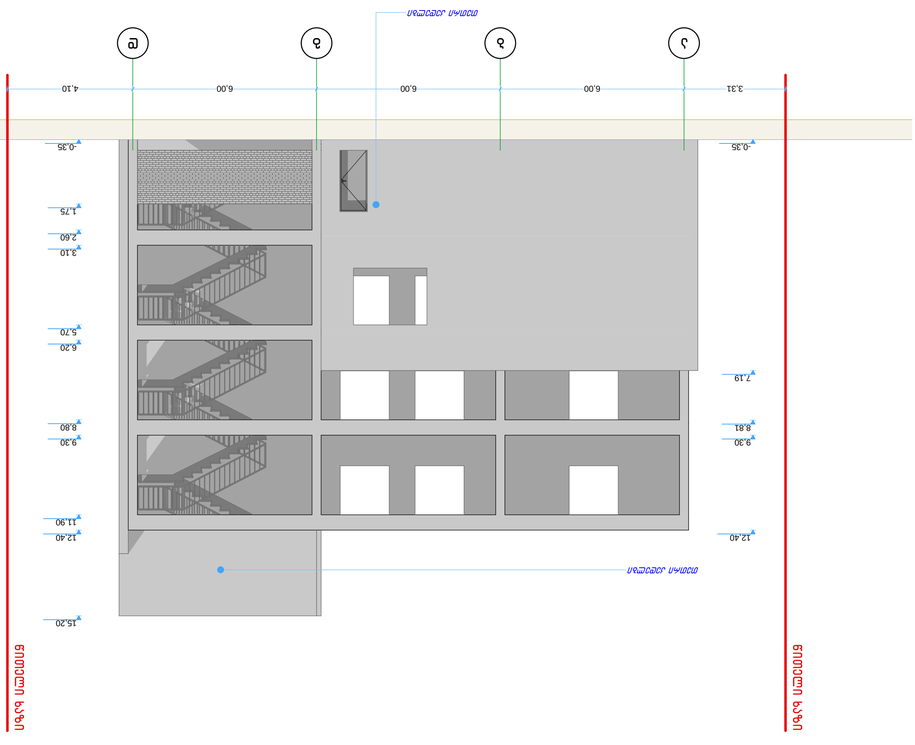




არსებული ფასადი 3

მ 1:100

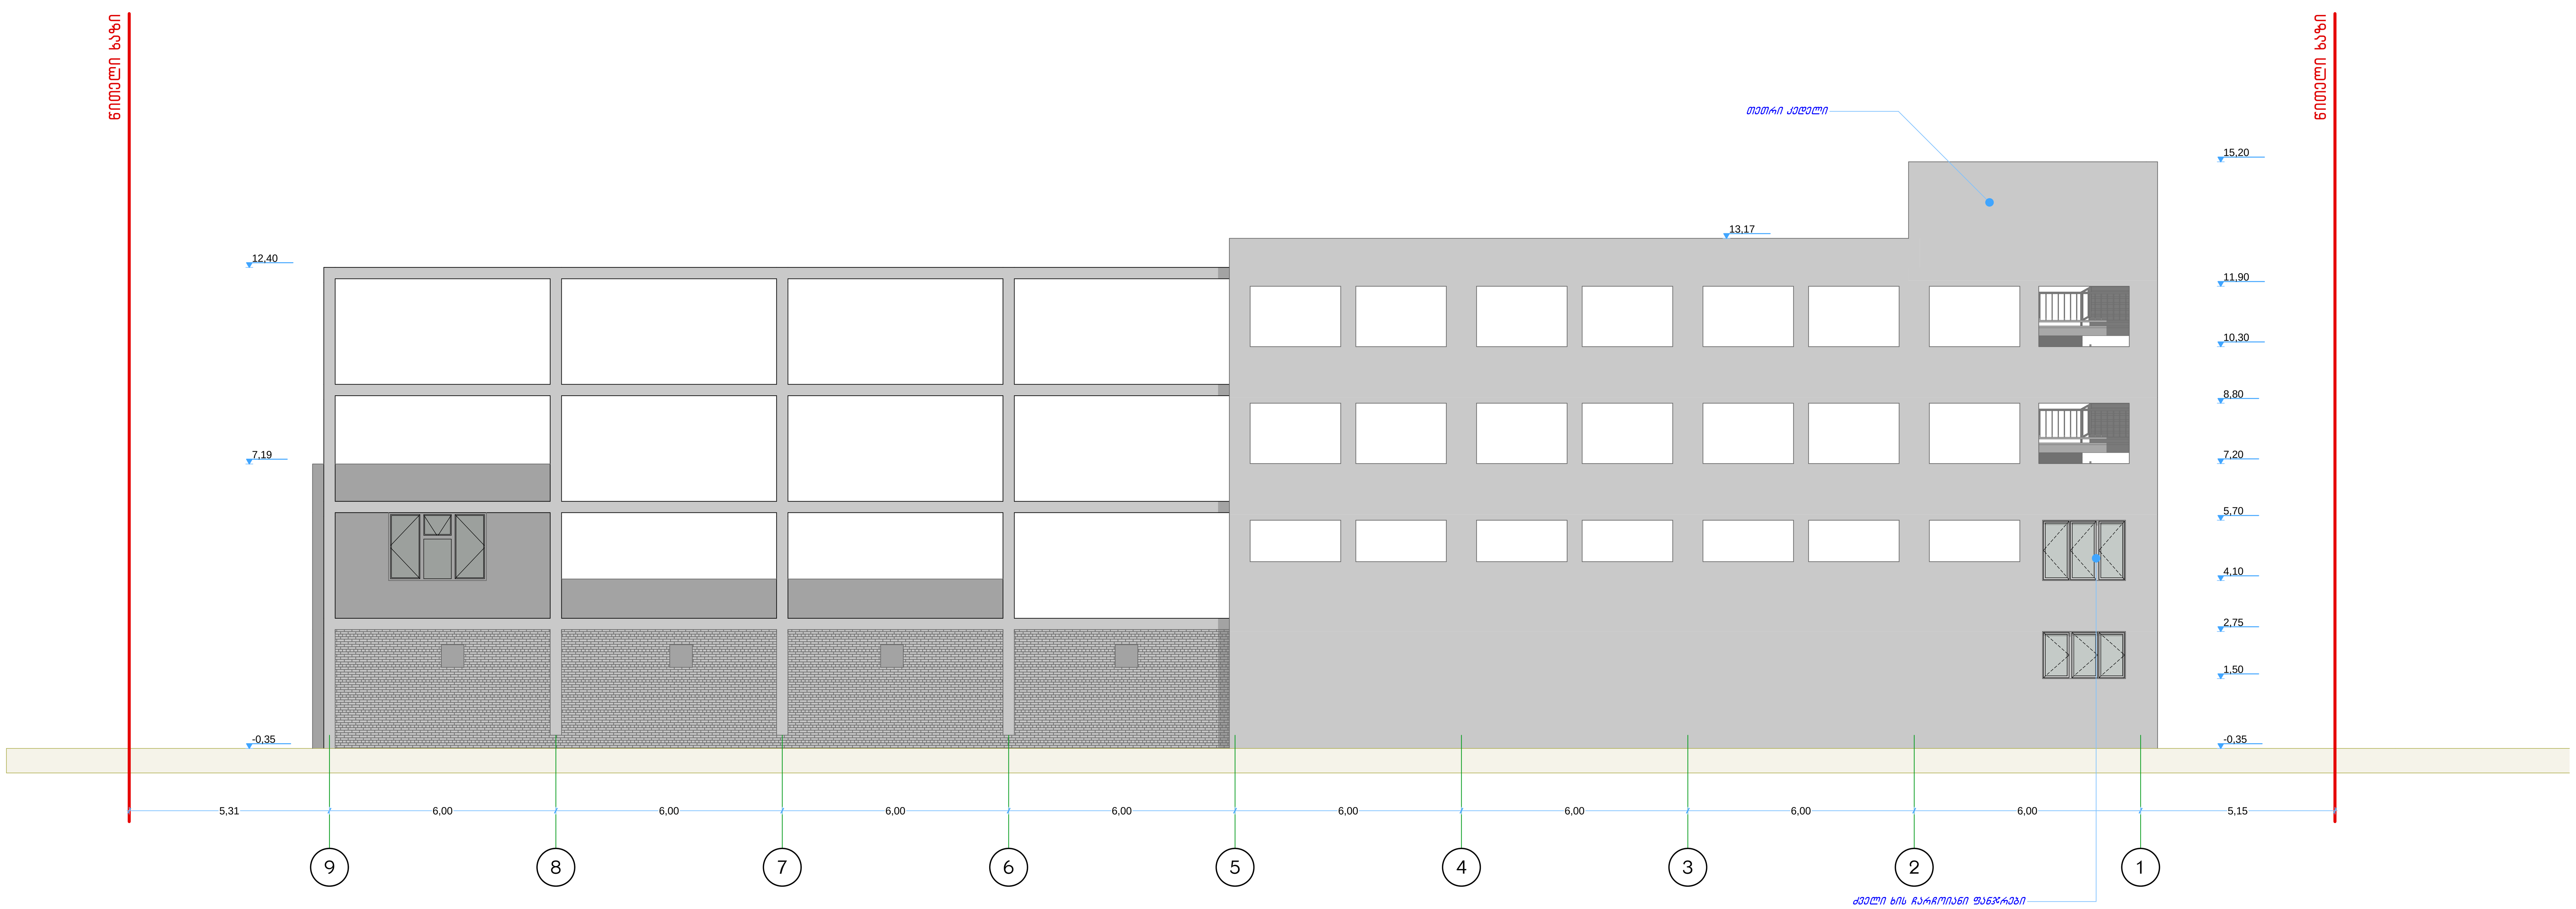

NEW POINT

შპს „ნიუ პოინტ" თბილისი, საბურთალოს ქ. 44
Ltd „New point" saburtalos 44 st. Tbilisi, Georgia, 0160
(+99532) 2945808; 557 704433,
www.newpoint.ge info@newpoint.ge

ობიექტის მისამართი	ქ.თბილისი, კაიროს ქ. №42
ნახაზის დასახელება	არსებული ფასადი 3

დირექტორი		გიორგი კირკიტაძე
არქიტექტორი		გურამ ქორქოლიანი
მასშტაბი		ფურცელი A-1
თარიღი		


1:100


1
2
3
4
5
6
7
8
9
5.17
6.00
4.60
0.35
0.30
2.40
3.10
4.10
5.70
6.20
7.20
8.80
9.30
10.30
11.90
12.40
13.40
15.00
16.00
18.26
18.30

ფასადი დ-ა ღერძებში

მ 1:100

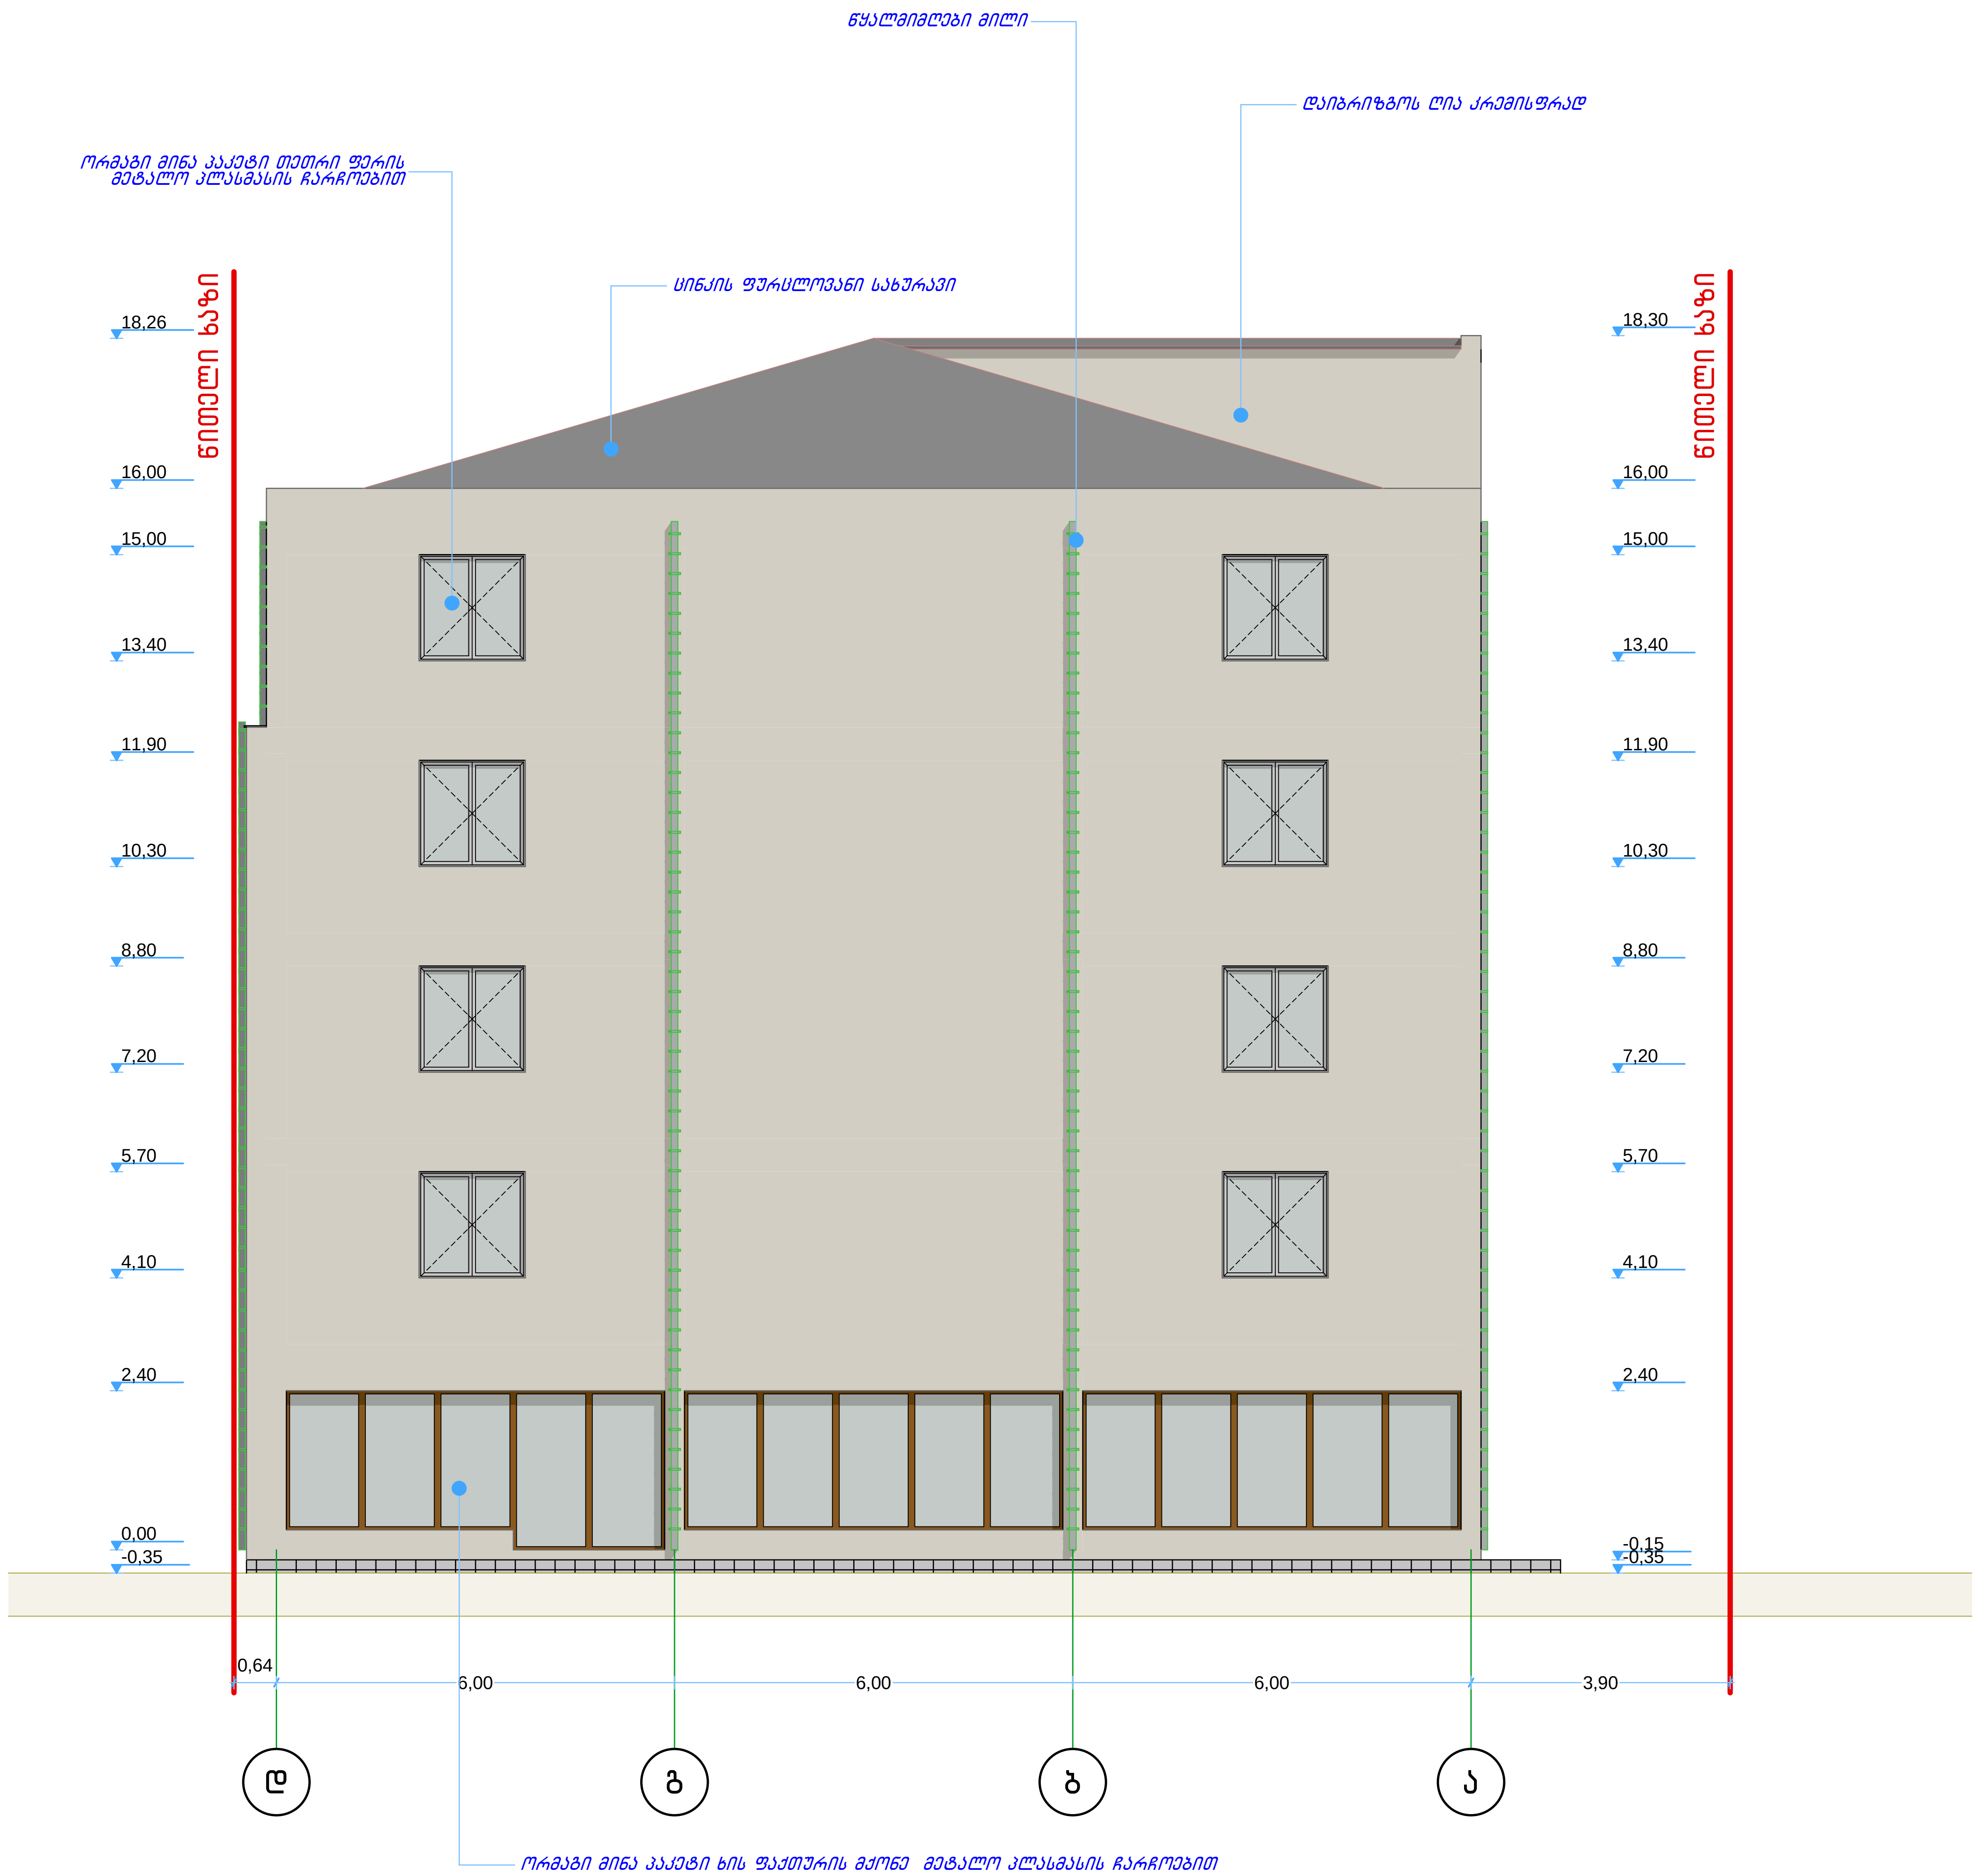

NEW POINT

შპს „ნიუ პოინტ“ თბილისი, საბურთალოს ქ. 44
Ltd „New point“ saburtalos 44 st. Tbilisi, Georgia, 0160
(+99532) 2945808; 557 704433,
www.newpoint.ge info@newpoint.ge

ობიექტის მისამართი	ქ.თბილისი, კაიროს ქ. №42
ნახაზის დასახელება	ფასადი დ-ა ღერძებში

დირექტორი		გიორგი კირკიტაძე	
არქიტექტორი		გურამ ქორქოლიანი	
მასშტაბი		ფურცელი	A-2
თარიღი			








ფასადი ა-დ ღერძებში

მ 1:100

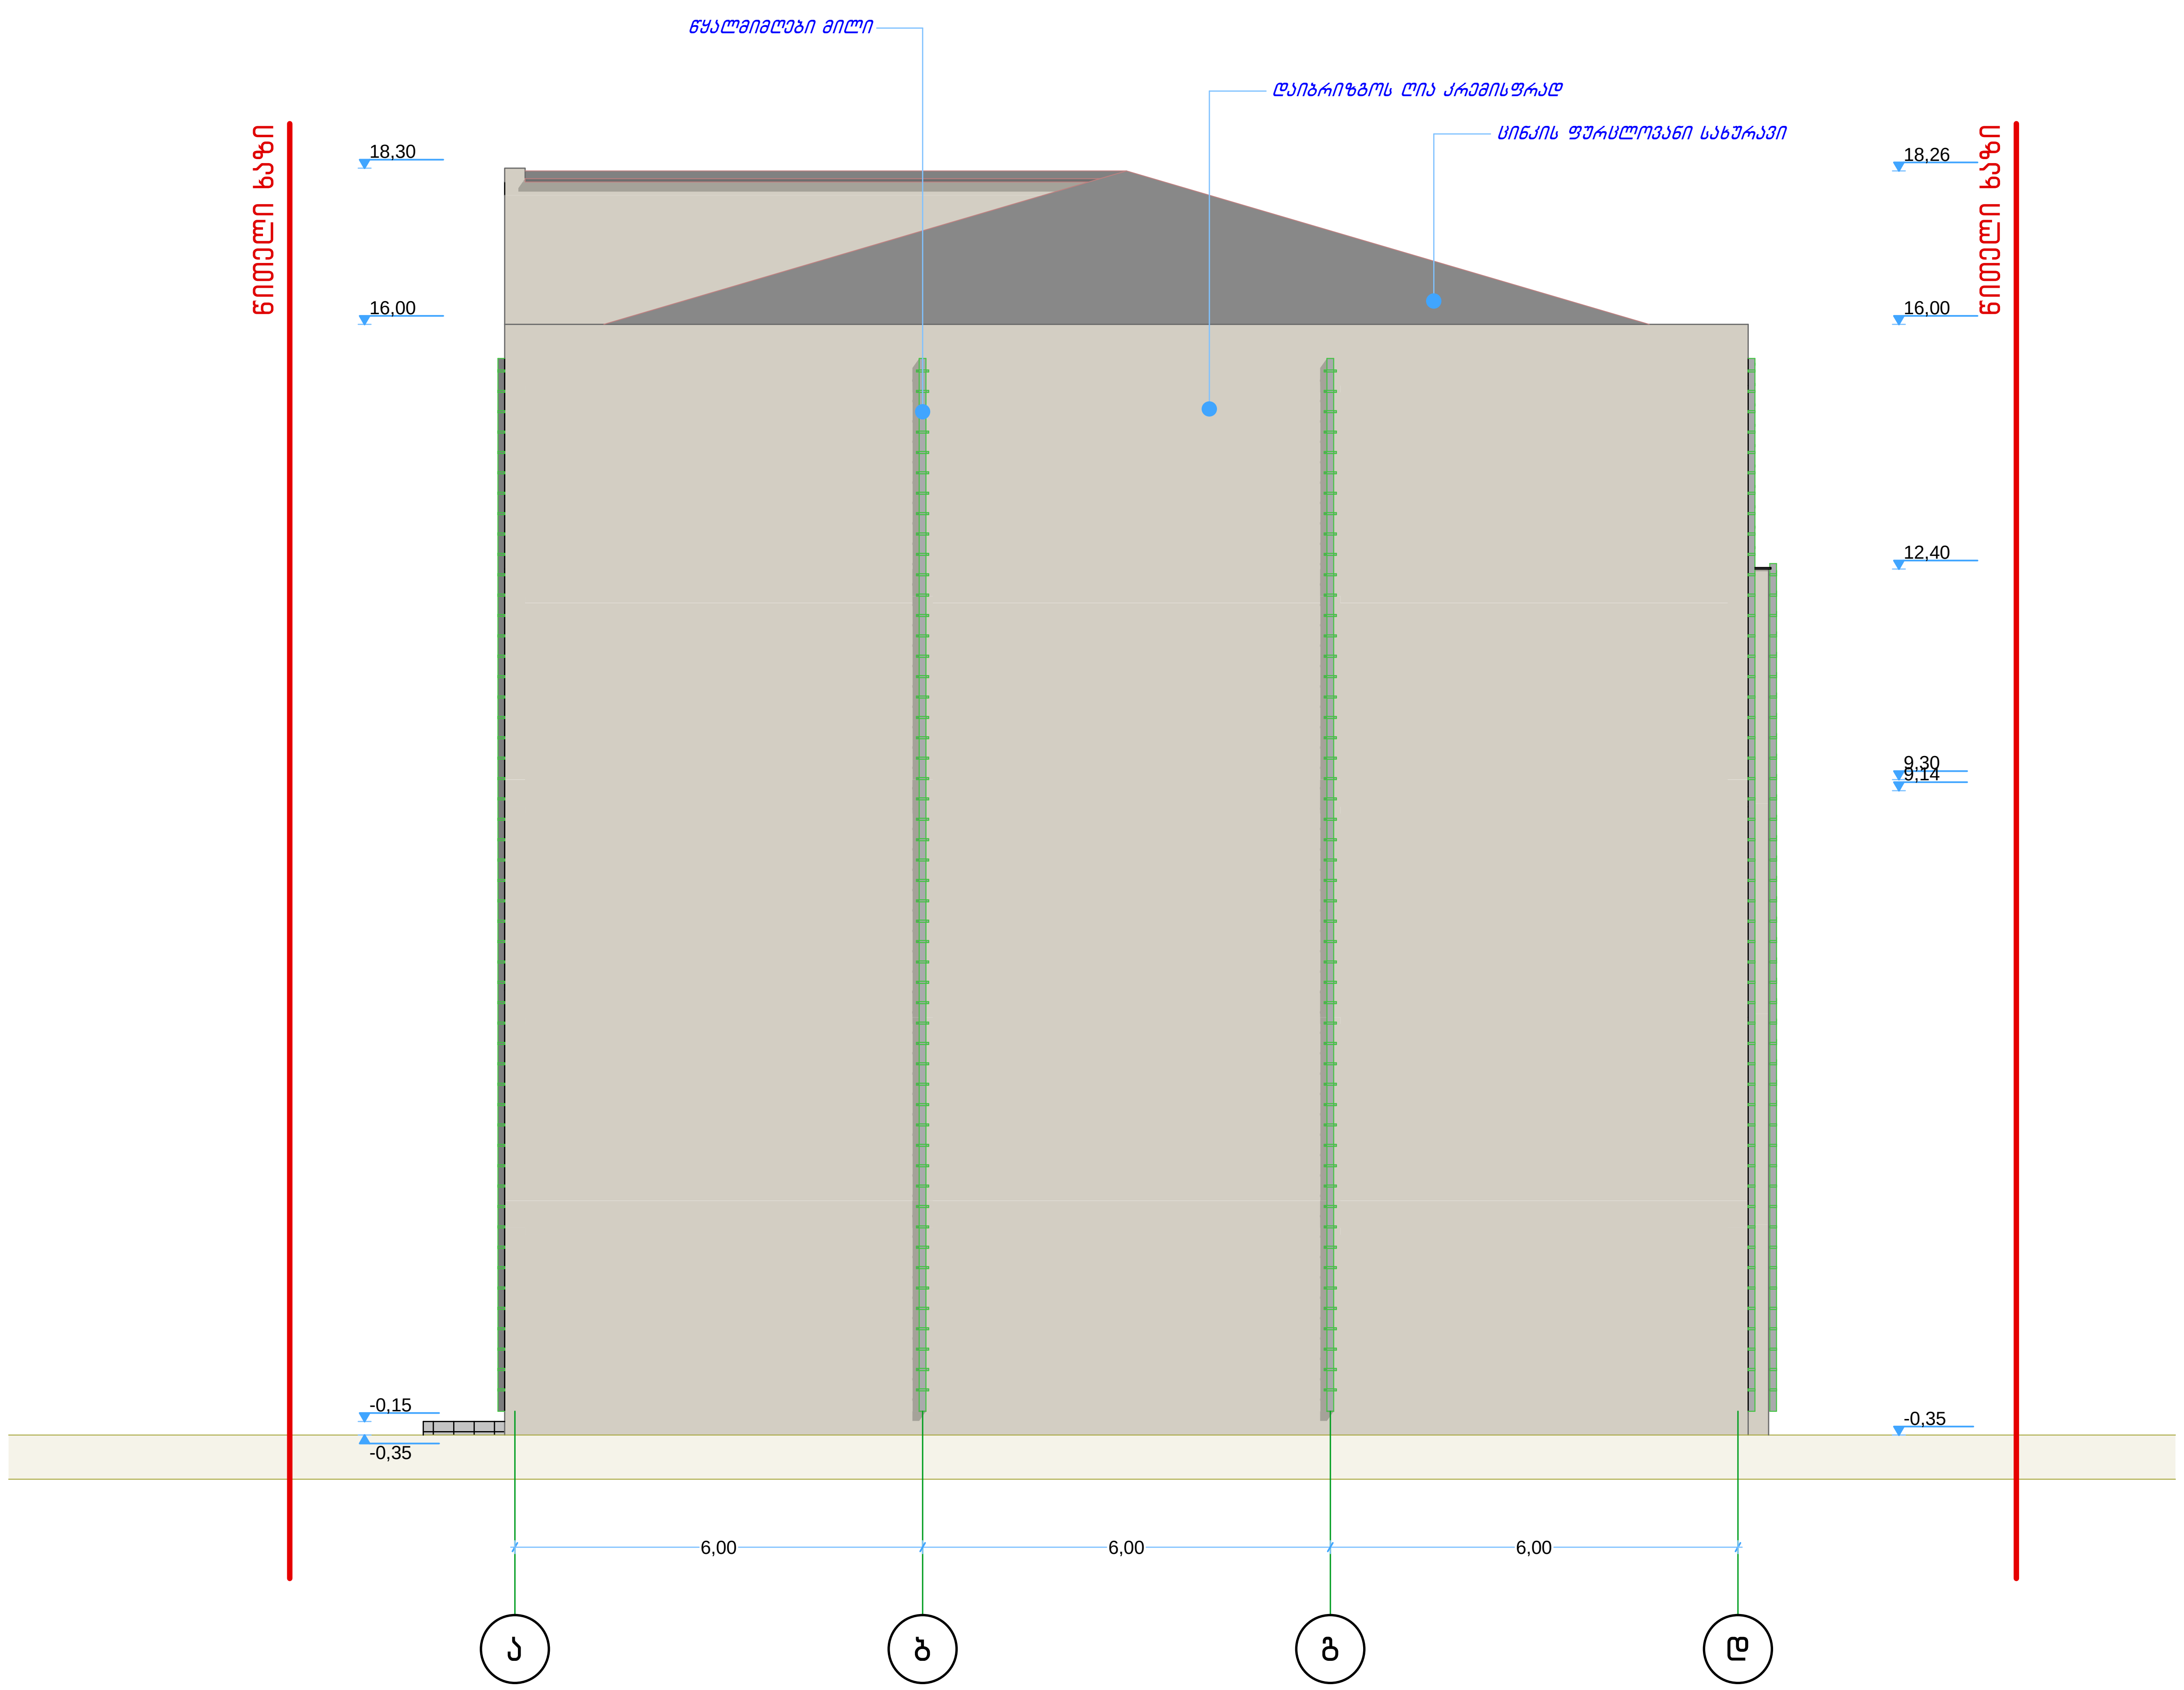

NEW POINT

შპს „ნიუ პოინტ" თბილისი, საბურთალოს ქ. 44
Ltd „New point" saburtalos 44 st. Tbilisi, Georgia, 0160
(+99532) 2945808; 557 704433,
www.newpoint.ge info@newpoint.ge

ობიექტის მისამართი	ქ.თბილისი, კაიროს ქ. №42
ნახაზის დასახელება	ფასადი ა-დ ღერძებში

დირექტორი		გიორგი კირკიტაძე
არქიტექტორი		გურამ ქორქოლიანი
მასშტაბი		ფურცელი A-2
თარიღი		