ფორმატი A-3	მასშტაბი 1:200	ფაილის სახელი pln	
პროექტის ადგილმდებარეობა:			
1. ქალაქი თბილისი, ვაკის რაიონი, ი. ჭავჭავაძის გამზირი №38			
2. ქალაქ თბილისის გენერალური გეგმით განსაზღვრული ტერიტორია, ზემო ავლაბრის ქვეზონა			
3. მიწის ნაკვეთის საკადასტრო კოდი 01.24.07.000.372			
პროექტის ავტორი:			
ნინო ჩიქოვანი			
ტოპოგრაფიული გეგმა			
ნაგებობის დასახელება: ავტოსადგომი			
ნაგებობის ფართობი: 3,375 მ2			
ნაგებობის მისამართი: ქ. თბილისი, ვაკის რაიონი, ი. ჭავჭავაძის გამზირი №38			
ტელ: 599 14 42 20			

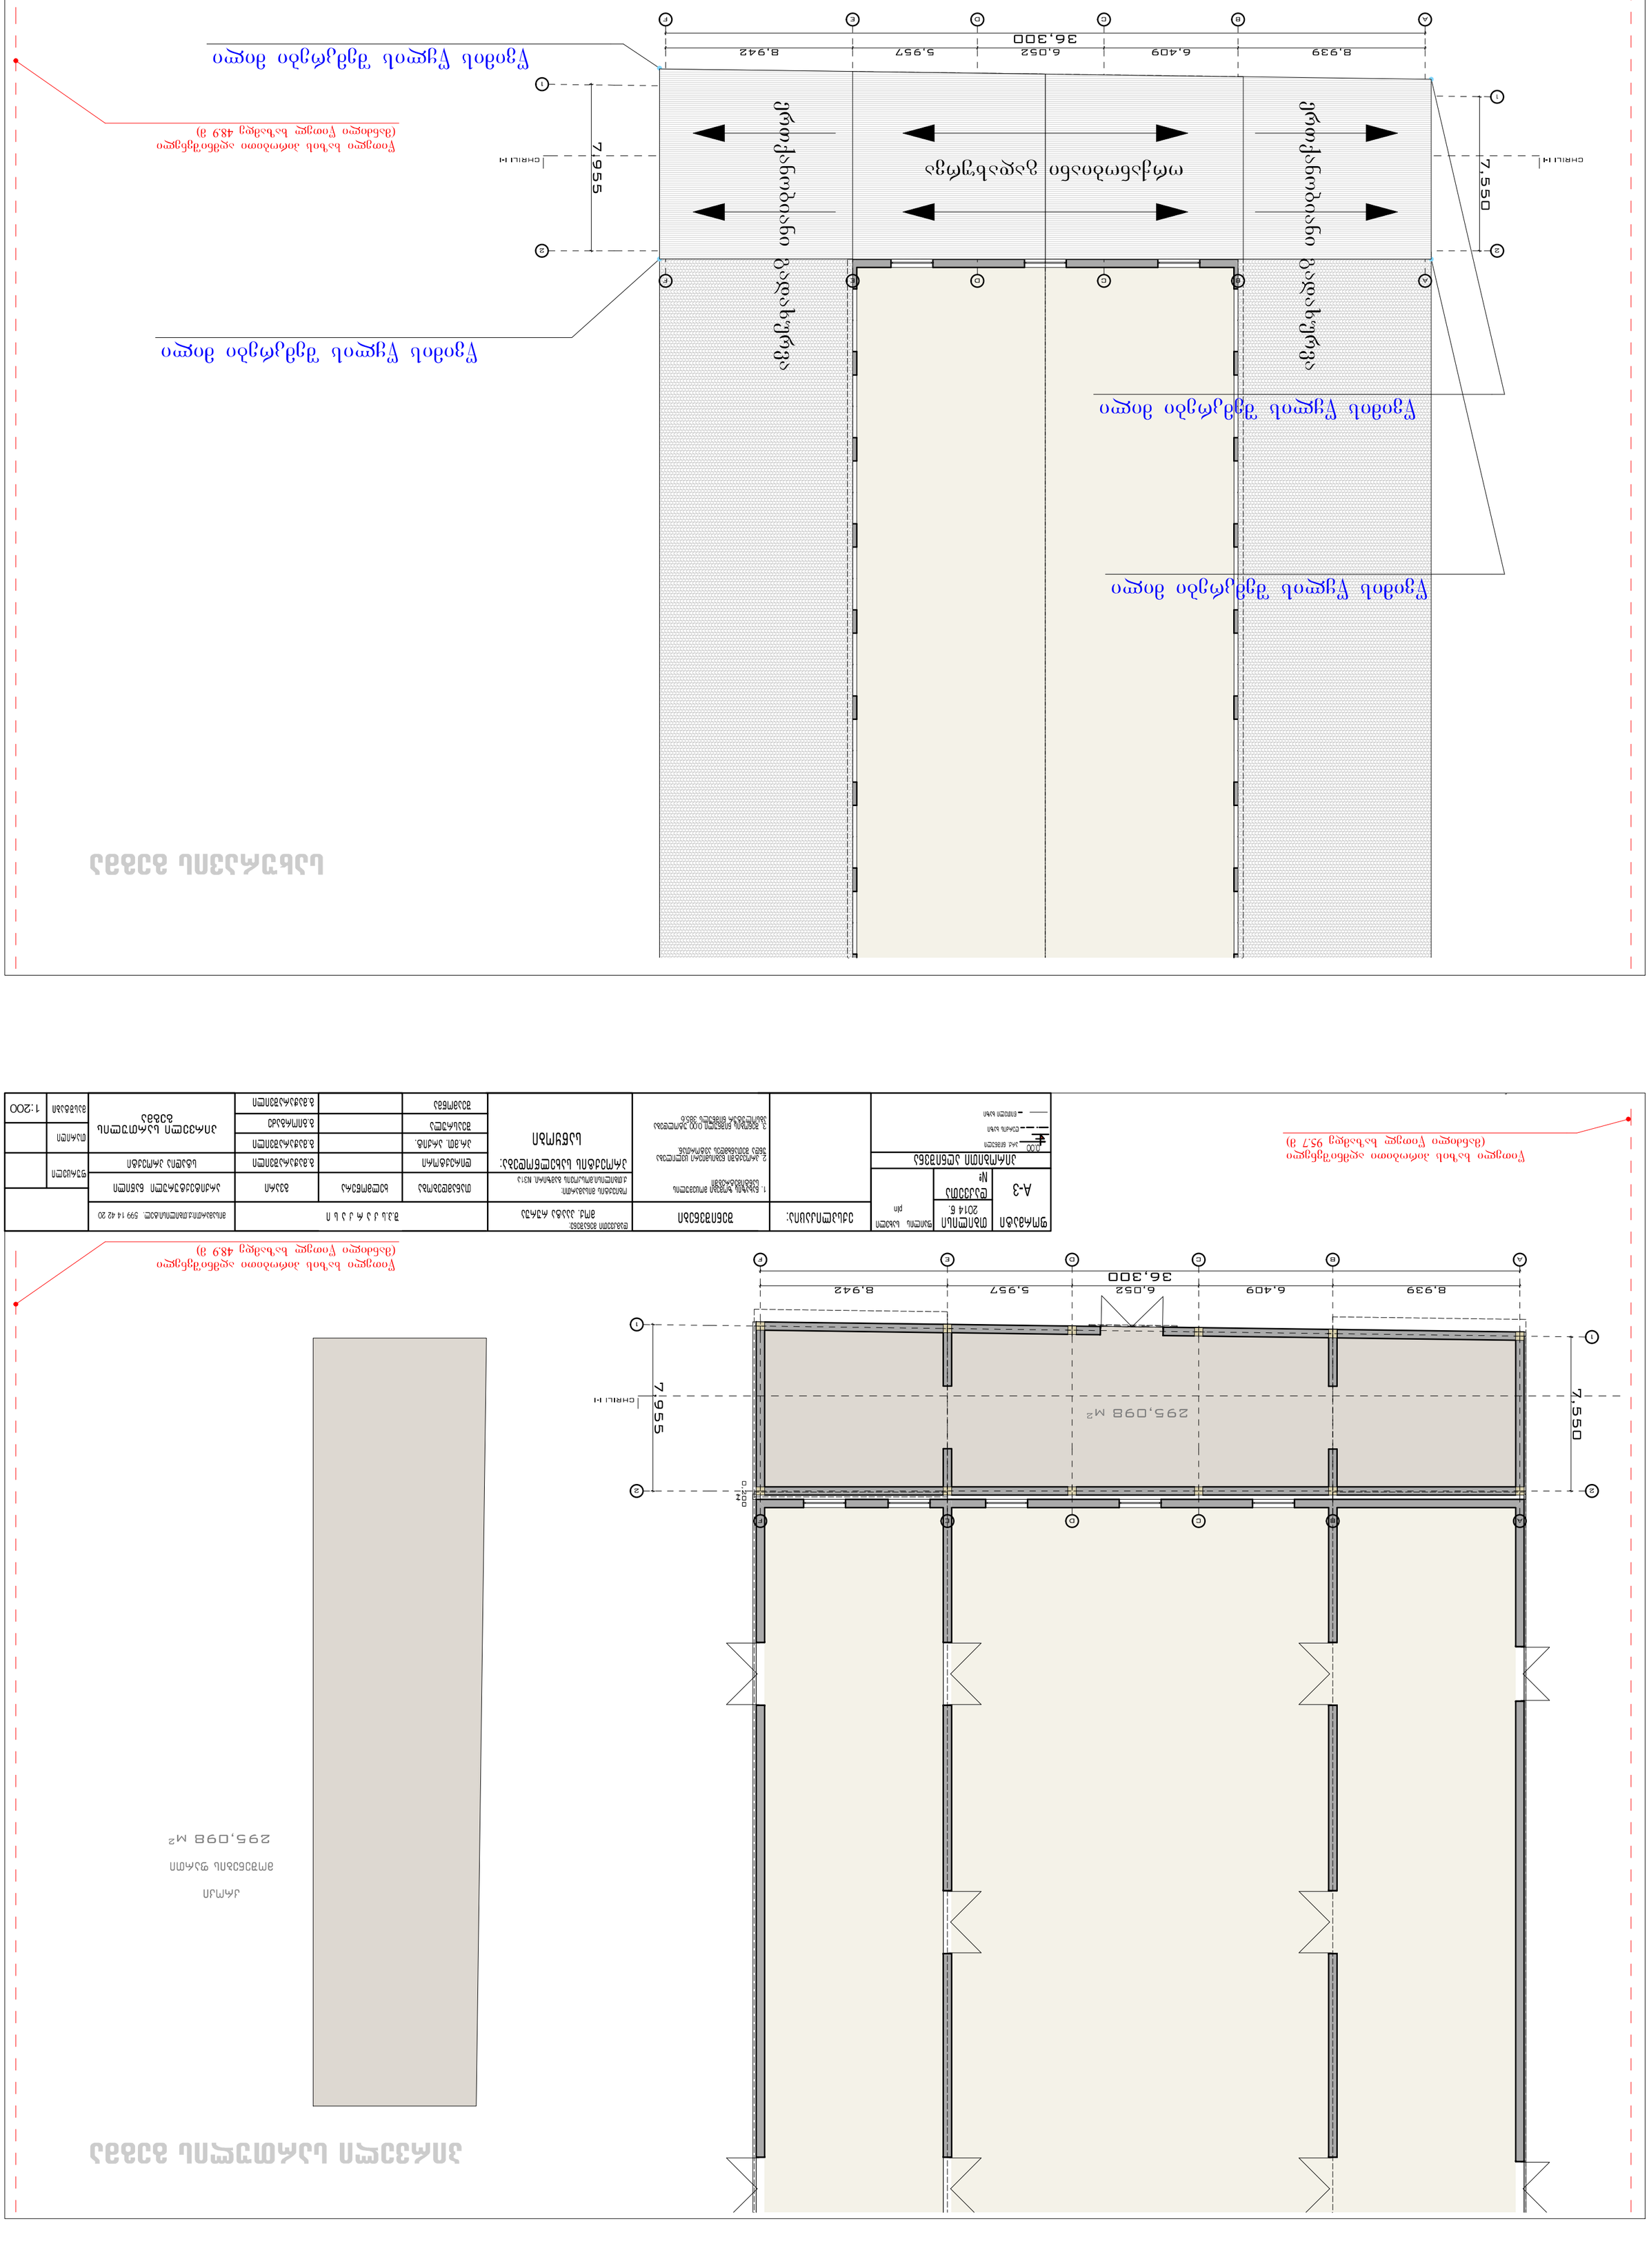
ავტოსადგომი
ავტოსადგომი
ავტოსადგომი