სიმაღლის განსაზღვრის სქემა

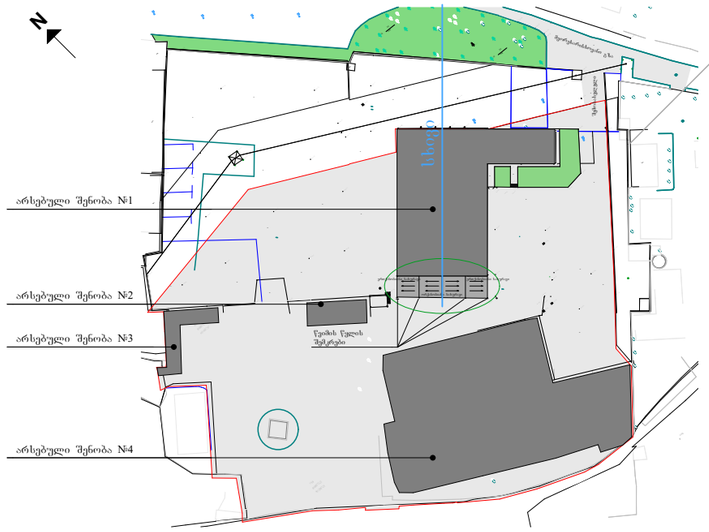

გენგეგმა

ქუჩის ღერძიდან შენობის მაქსიმალური სიმაღლემდე დაშორება შეადგენს 91.9 მ
შენობის სახურავის კეხის სიმაღლე შეადგენს 8.8 მ.
თანახმად ფორმულის H=L/Y = 91.9 : 0.4 =229.7
სამშენებლო ნორმა დაცულია

ფასადი 1-2 ღერძებში

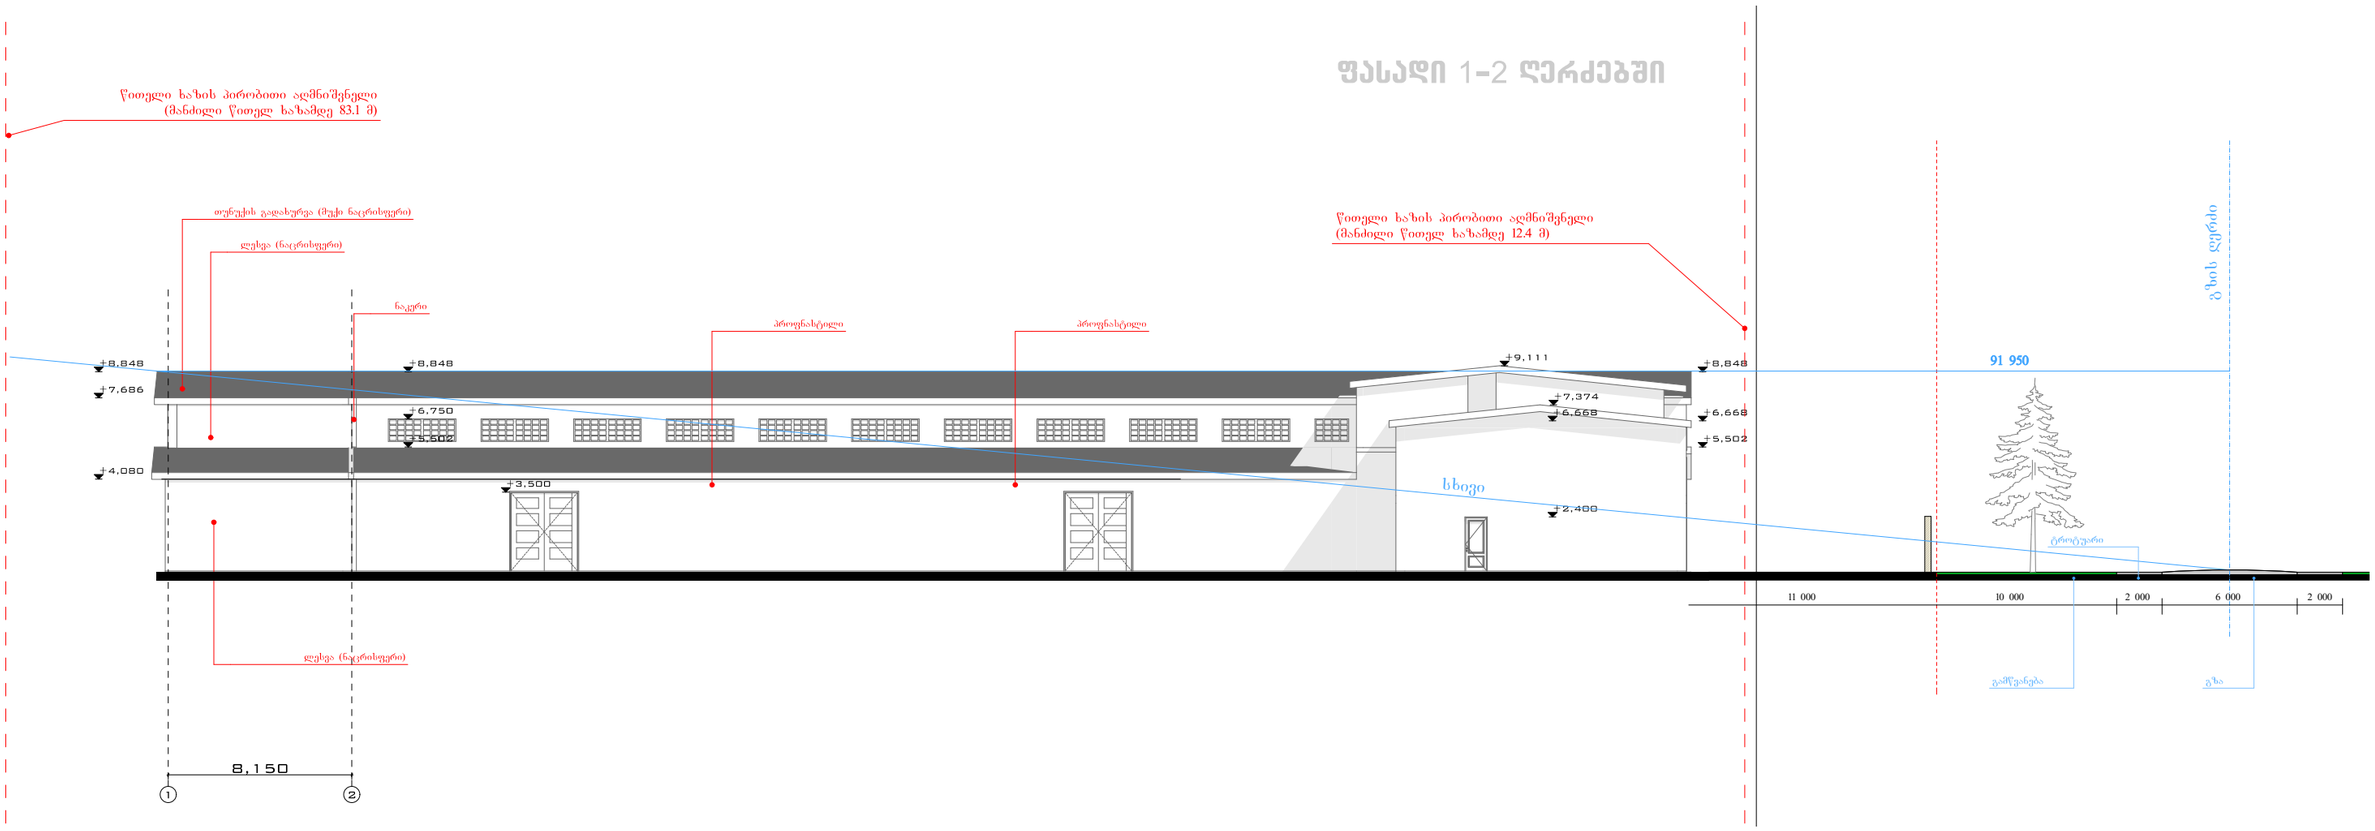

ფორმატი A-3	თბილისი 2014 წ.	ფაილის სახელი pln	ექსპლიკაცია:	შენიშვნები	დამკვეთი მენარმე: მოქ. პაატა რურუა	შ.პ.ს ქარქასი			მისამართი:ქ.თბილისი,ტელ. 599 14 42 20	
	დაკვეთა №			1. ნახაზის ზომები მოცემულის სანიმუშოებრივად	ობიექტის მისამართი: ქ.თბილისი,მოსკოვის გამზირი, N31ა	თანამდებობა	ხელმოწერა	გვარი	არქიტექტურული ნაწილი	ფურცელი
პირობითი აღნიშვნა				2. პროექტში ნებისმიერი ცვლილება უნდა შეთანხმდეს ავტორთან.	პროექტის სახელწოდება: საწყობი	დირექტორი		გ.გაჭარაშვილი	სტადია პროექტი	
0.00 არ. ნიშნული				3. შენობის ნიშნული 0.00 შეესაბამება აბსოლუტურ ნიშნულს 385.6		პრ.მთ. არქიტ.		გ.გაჭარაშვილი	სიმაღლის განსაზღვრის სქემა	თარიღი
ღერძის ხაზი						შესრულა		გ.გიორგაძე		მასშტაბი
ნიშნული ხაზი						შემოწმა		გ.გაჭარაშვილი		