

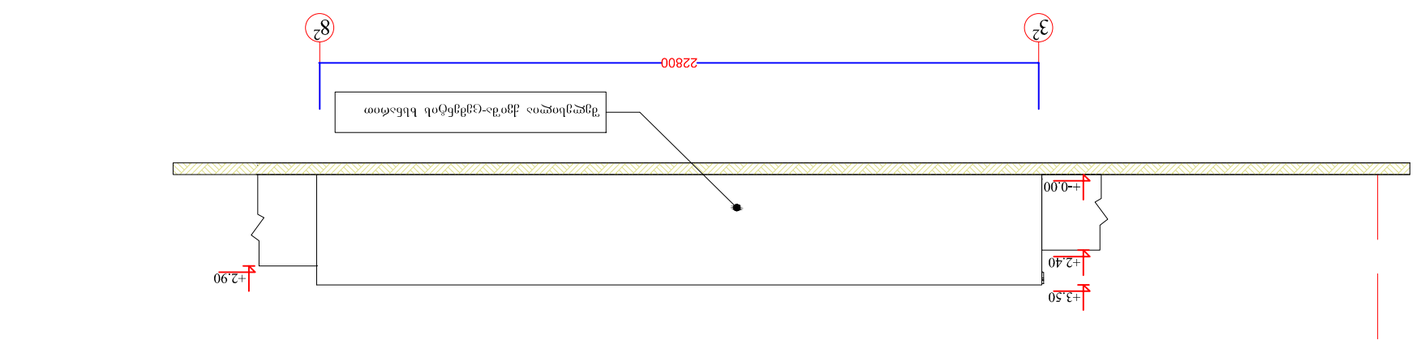


ფასადი 3²- 8²

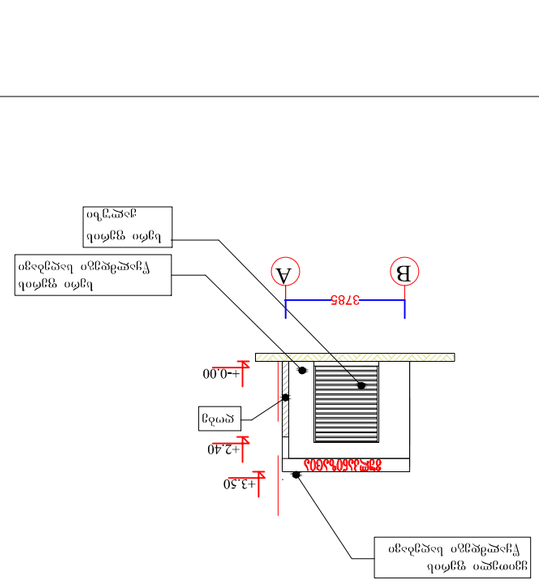


ფასადი 8²- 3²

2015 წ			
პროექტის მთავარი ინჟინერი	ე. ქორქაძე		
მთავარი არქიტექტორი	ნ. ქორქაძე		
დამკვეთი: შპს "ავტოსარეცხი-ბაზა-ავტოსადგომი ქონა"			
ობიექტის დასახელება: ავტოსარეცხი-ბაზა-ავტოსადგომი ქონა (ნაკვეთი 01.11.7.004.021)			
ფასადები			
მასშტაბი 1:50, 1:100			

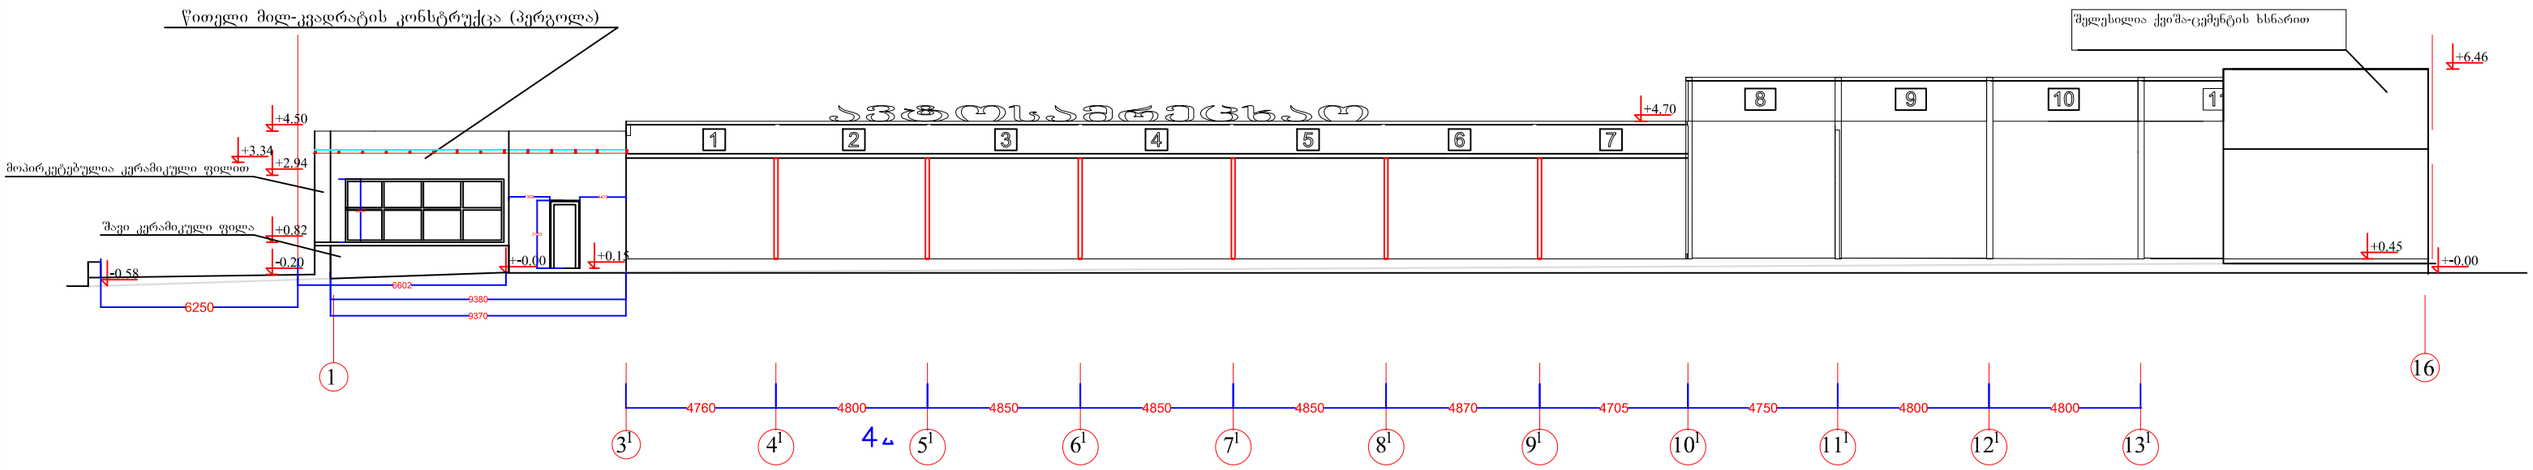


პირველი ბლოკი
ფასადი 16-1

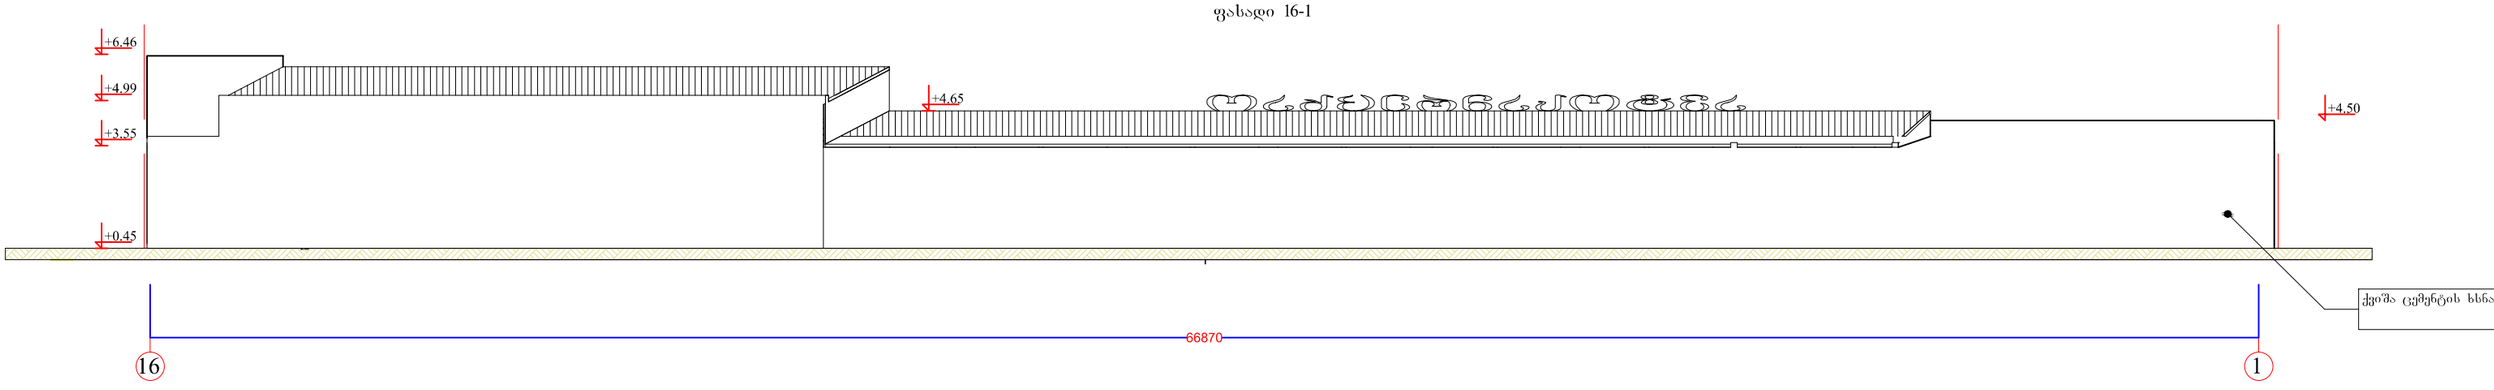


2015 წ			
პროექტის მთ.არქ		გ. კვირცხალია	დამკვეთი
შეასრულა		თ. კვირცხალია	შ.პ.ს. „პროფესიონალი"



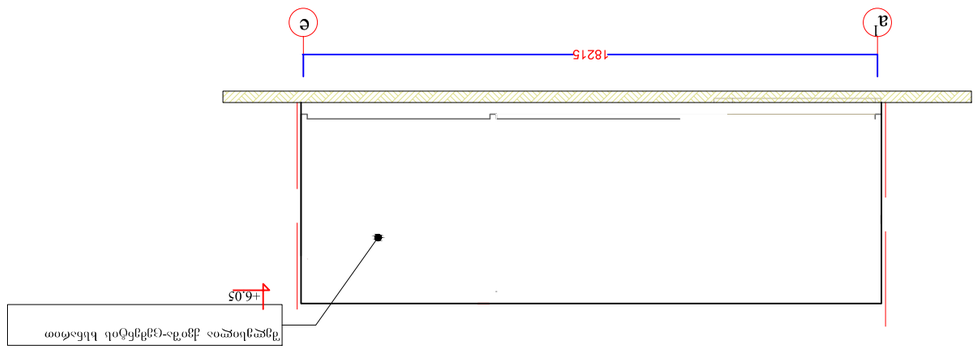


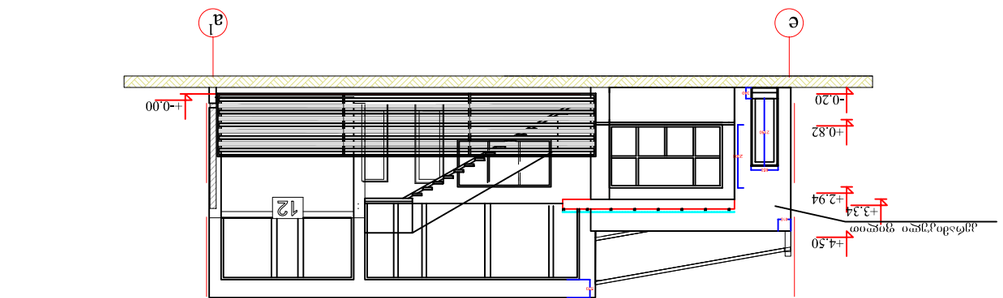


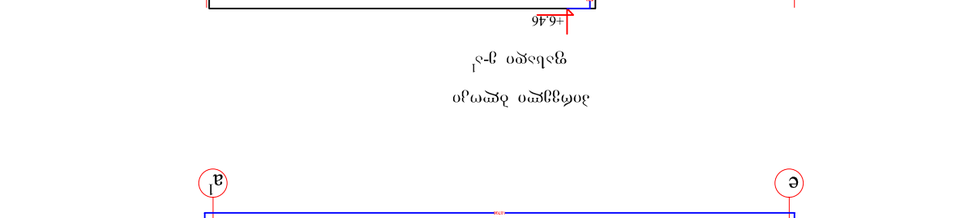


