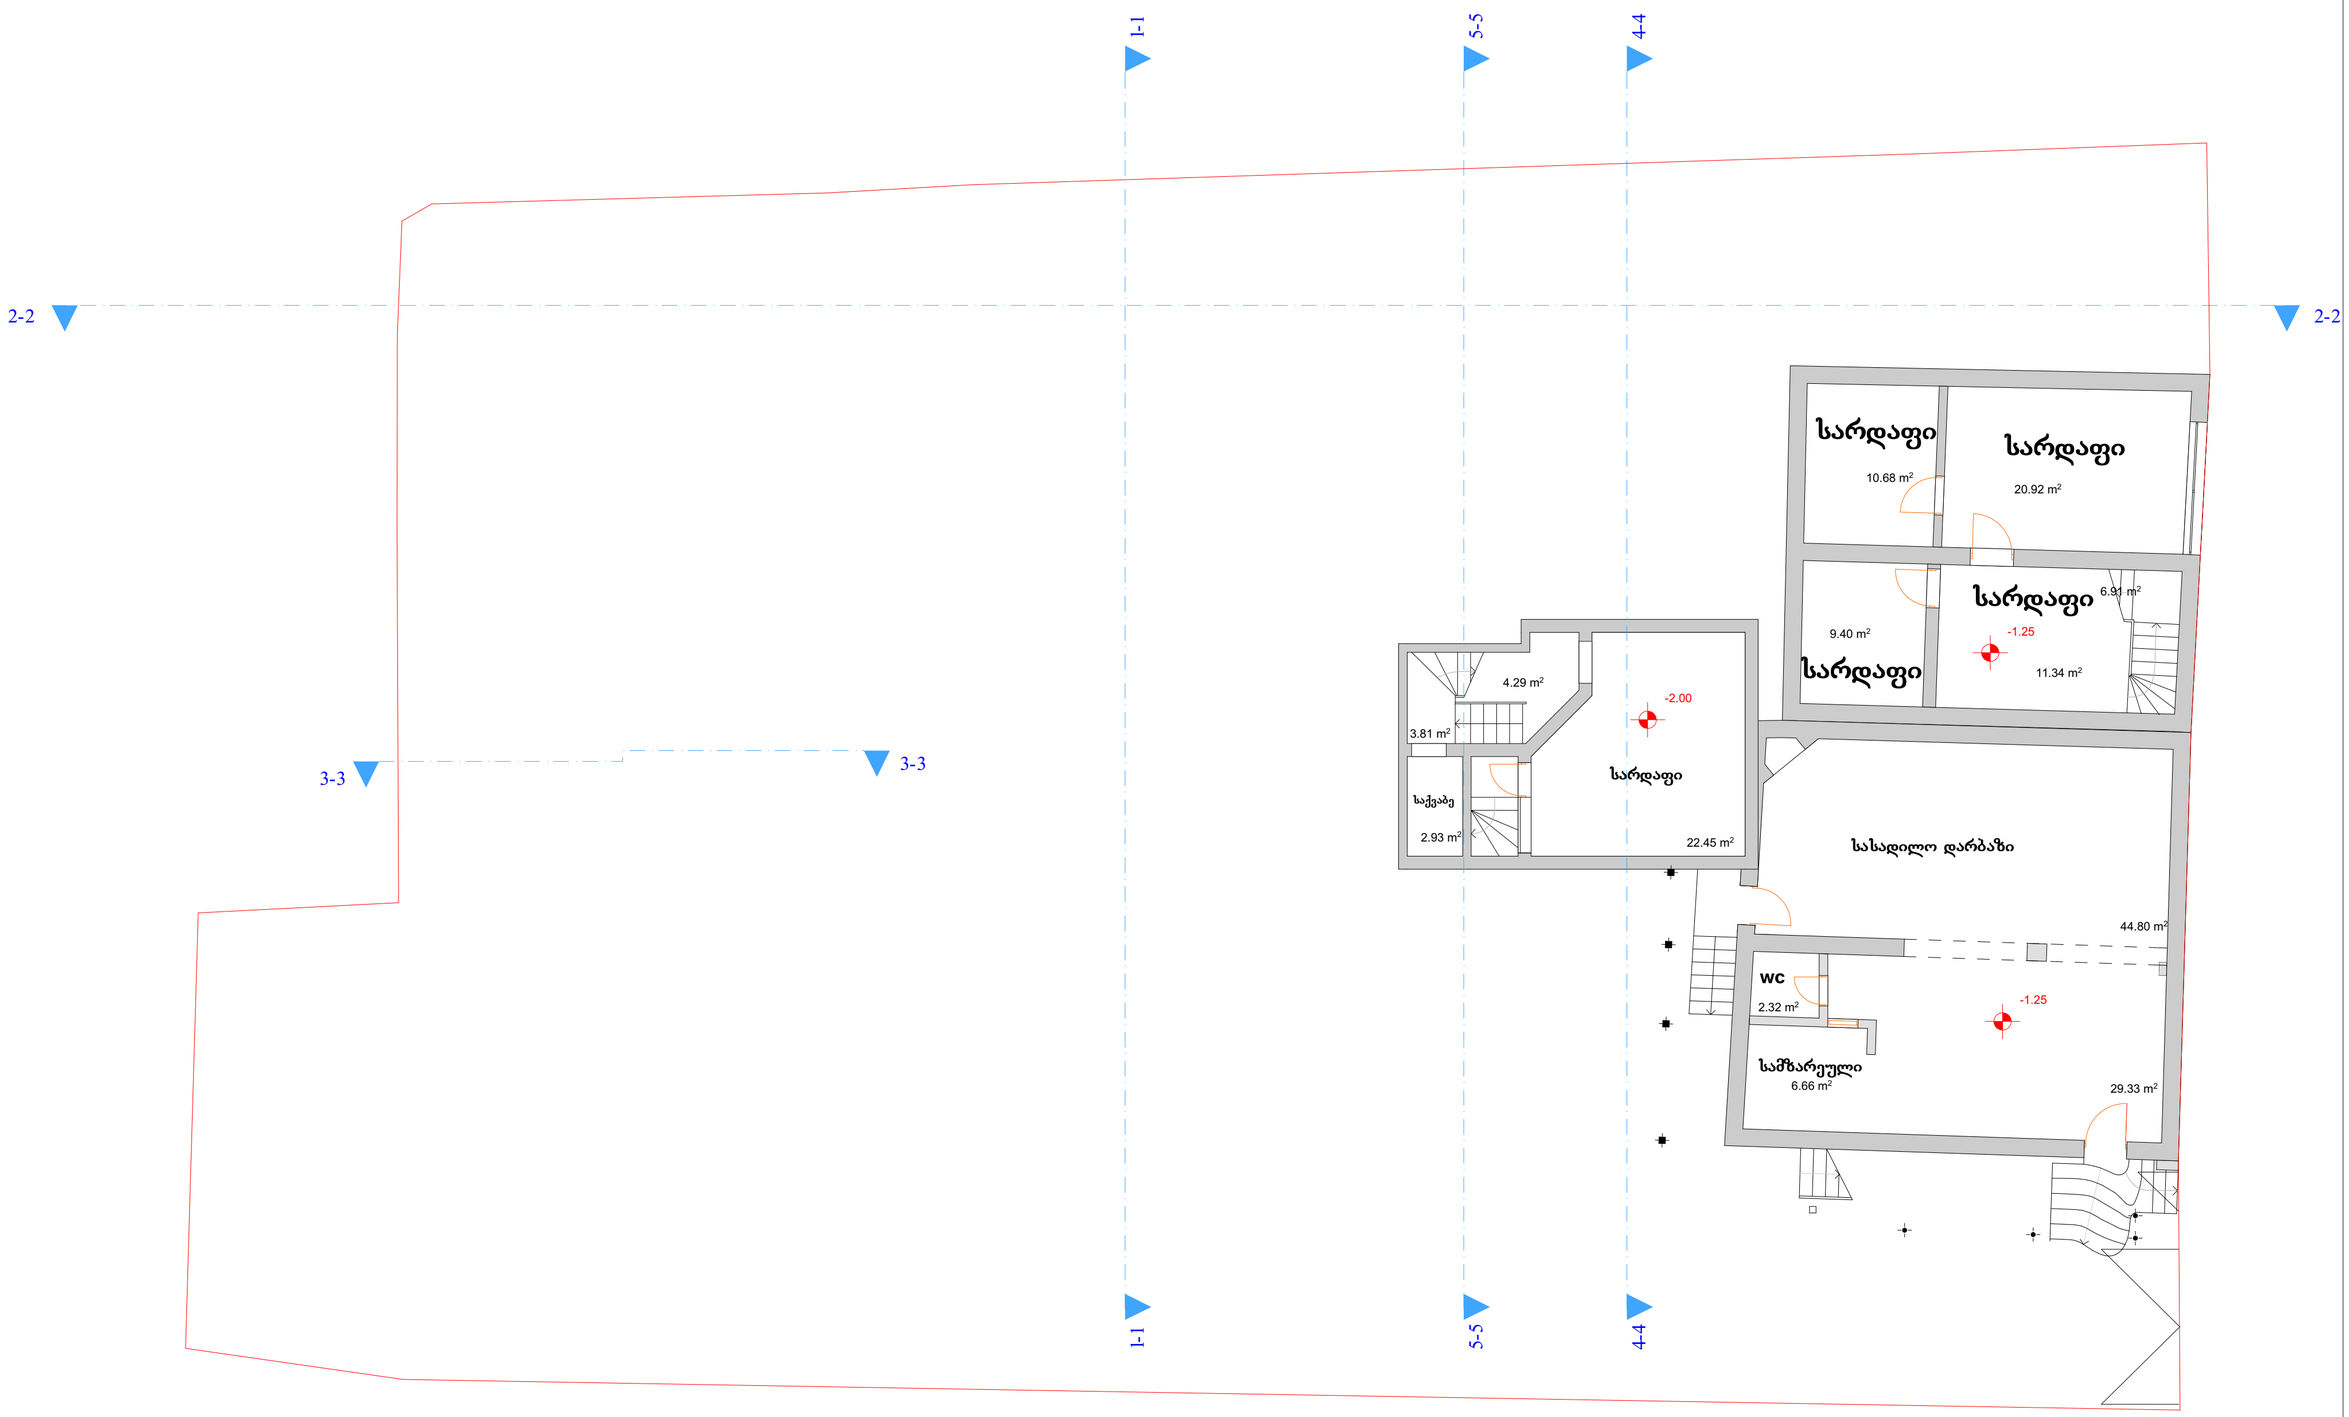

შ. პ. ს. '" არქარტი "			ნინოშვილის ქ.#30-ში არსებული ნაგებობის მიშენება რეკონსტრუქციის პროექტი	
დირექტორი		გ. მარსაგიშვილი	სარდაფის სართული რეკონსტრუქციის პროექტი	სტადია: შუა პროექტი
პრ. მთ. არქიტექტ.		გ. მარსაგიშვილი		
ავტორები		გ. მარსაგიშვილი		დაკვ. 1/14
		შ. ჯოჯუა		ფურც.
დაპროექტება		შ. ჯოჯუა	მასშტაბი 1:100	ფორმატი

საპროექტო შენობა

საპროექტო კედლები

არსებული კედლები

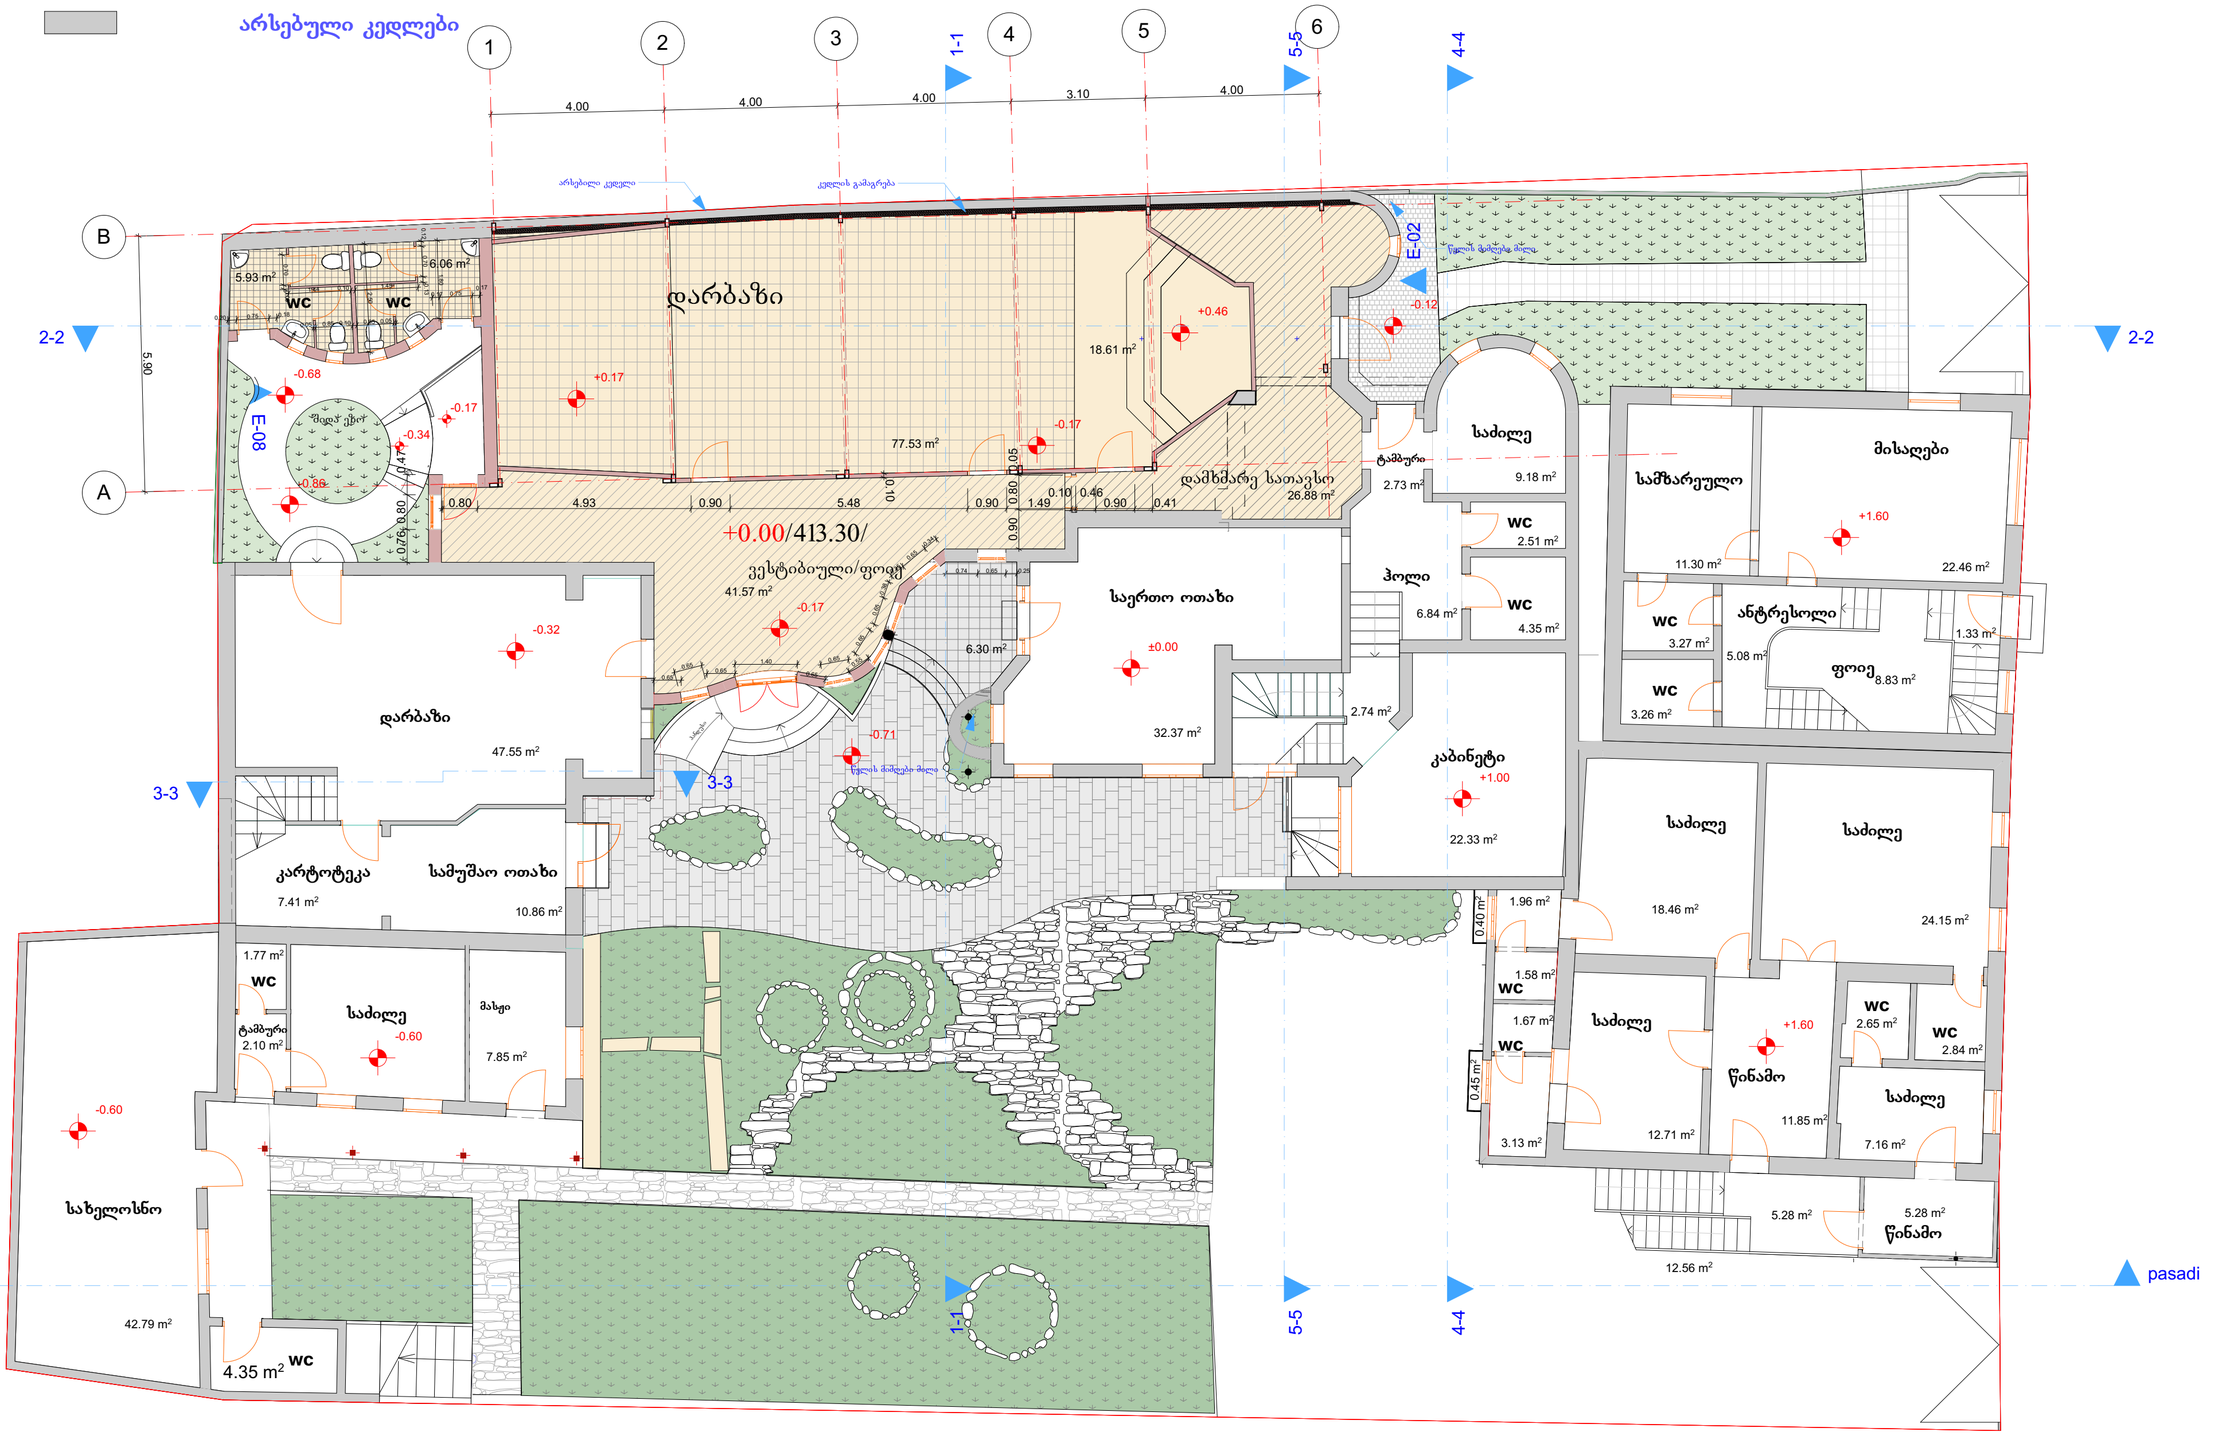

შ. პ. ს. '" არქარტი "		ა	ნინოშვილის ქ.#30-ში არსებული ნაგებობის მიშენება რეკონსტრუქციის პროექტი
დირექტორი		გ. მარსაგიშვილი	I საარული რეკონსტრუქციის პროექტი
პრ. მთ. არქიტექტ.		გ. მარსაგიშვილი	სტადია: მუშა პროექტი
ავტორები		გ. მარსაგიშვილი	დ.ა.ვ. 1/14
		შ. ჯოჯუა	ფურც.
დაპროექტა		შ. ჯოჯუა	მასშტაბი 1:100	ფორმატი



შ. პ. ს. '" არქარტი "			ა	ნინოშვილის ქ.#30-ში არსებული ნაგებობის მიშენება რეკონსტრუქციის პროექტი
დირექტორი		გ. მარსაგიშვილი	II სრული რეკონსტრუქციის პროექტი	სტადია: შუა პროექტი
პრ. მთ. არქიტექტ.		გ. მარსაგიშვილი		
ავტორები		გ. მარსაგიშვილი		დაკვ. 1/14
		შ. ჯოჯუა		ფურც.
დაპროექტა		შ. ჯოჯუა	მასშტაბი 1:100	ფორმატ.

დაკვეთა		ქ. ჯოჯუა	ტექნიკური ნაწილი
ობიექტი		ქ. ჯოჯუა	
		ქ. ჯოჯუა	
ინჟინერი		ქ. ჯოჯუა	
არქიტექტორი		ქ. ჯოჯუა	
დასახელება		ქ. ჯოჯუა	ტექნიკური ნაწილი

შპს "არქიტექტორი ჯ. ჯ. ბ."		ქ. ჯოჯუა	ტექნიკური ნაწილი
		ქ. ჯოჯუა	
		ქ. ჯოჯუა	
		ქ. ჯოჯუა	
		ქ. ჯოჯუა	
		ქ. ჯოჯუა	

დაკვეთა		ქ. ჯოჯუა	ტექნიკური ნაწილი
ობიექტი		ქ. ჯოჯუა	
		ქ. ჯოჯუა	
ინჟინერი		ქ. ჯოჯუა	
არქიტექტორი		ქ. ჯოჯუა	
დასახელება		ქ. ჯოჯუა	ტექნიკური ნაწილი

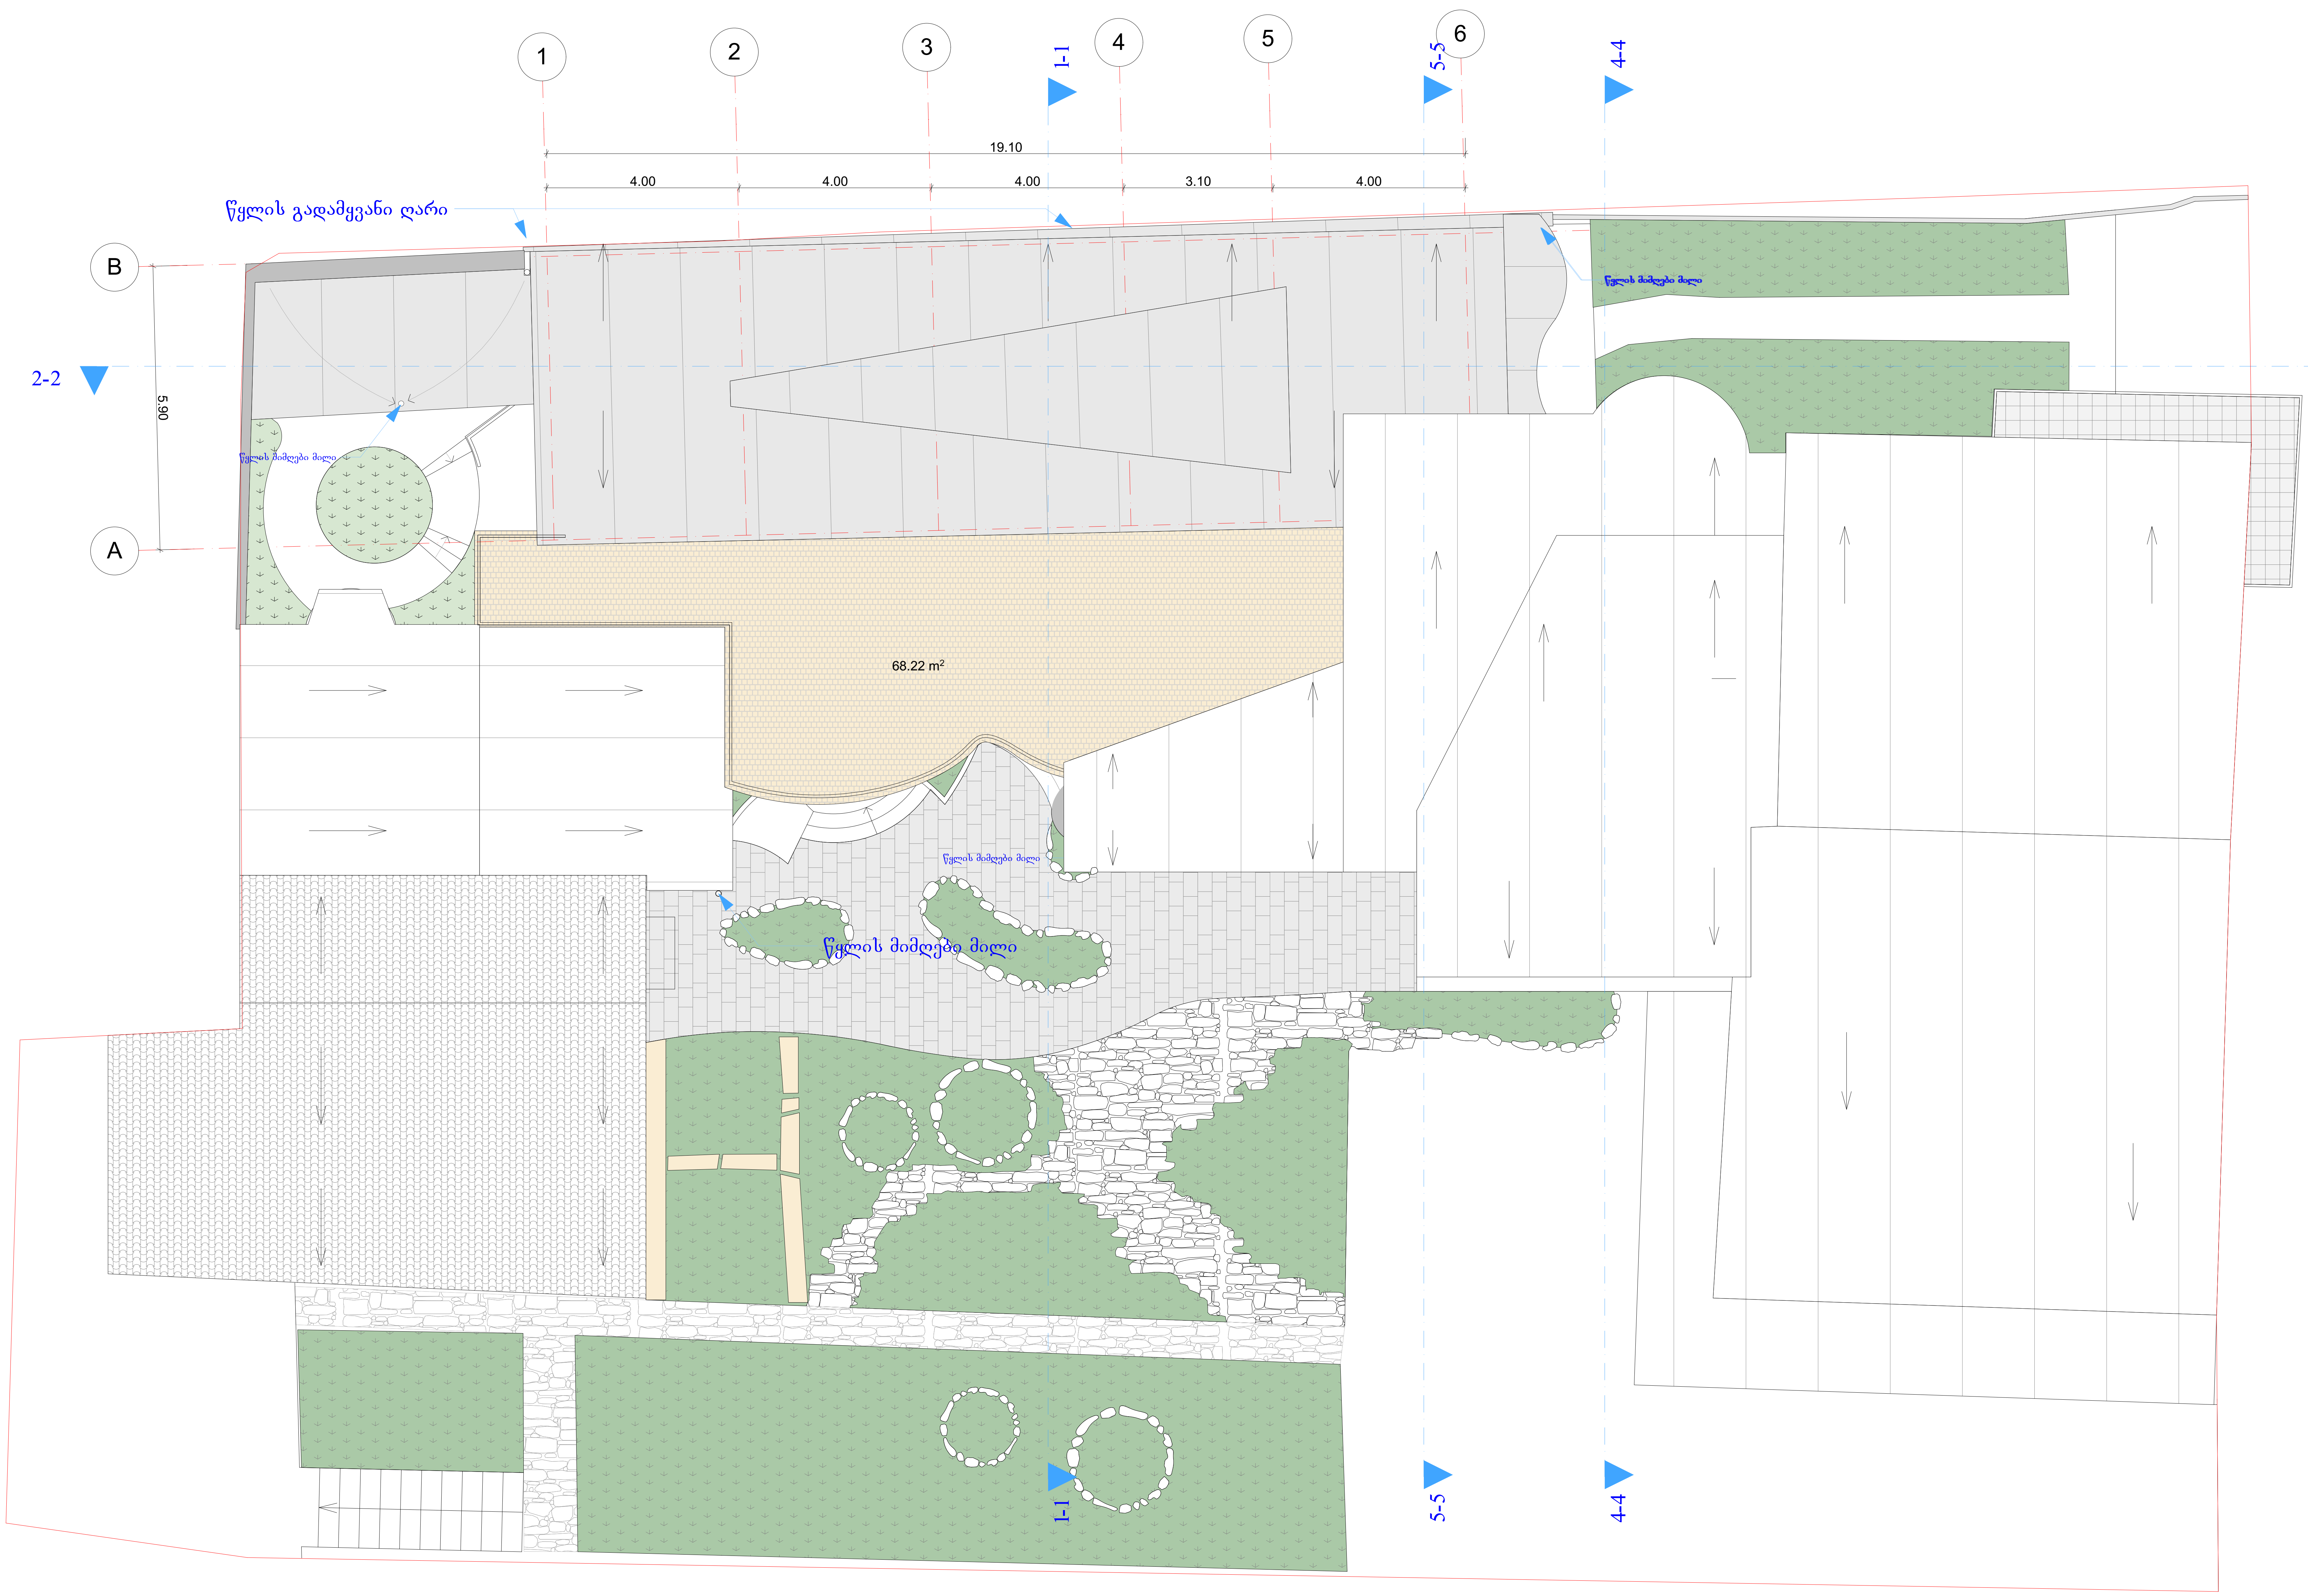

შ. პ. ს. "" არქარტი ""		ARCHART ა	ნინოშვილის ქ.#30-ში არსებული ნაგებობის მიშენება რეკონსტრუქციის პროექტი	
დირექტორი		გ. მარსაგიშვილი	რეკონსტრუქციის პროექტი	სტადია: მუშა პროექტი
პრ. მთ. არქიტექტ.		გ. მარსაგიშვილი		
ავტორები		გ. მარსაგიშვილი	გადახურვის გეგმა	დაკვ. 1/14
		შ. ჯოჯუა		ფურც.
დაამუშავა		შ. ჯოჯუა	მასშტაბი 1:100	ფ.რაოდ.