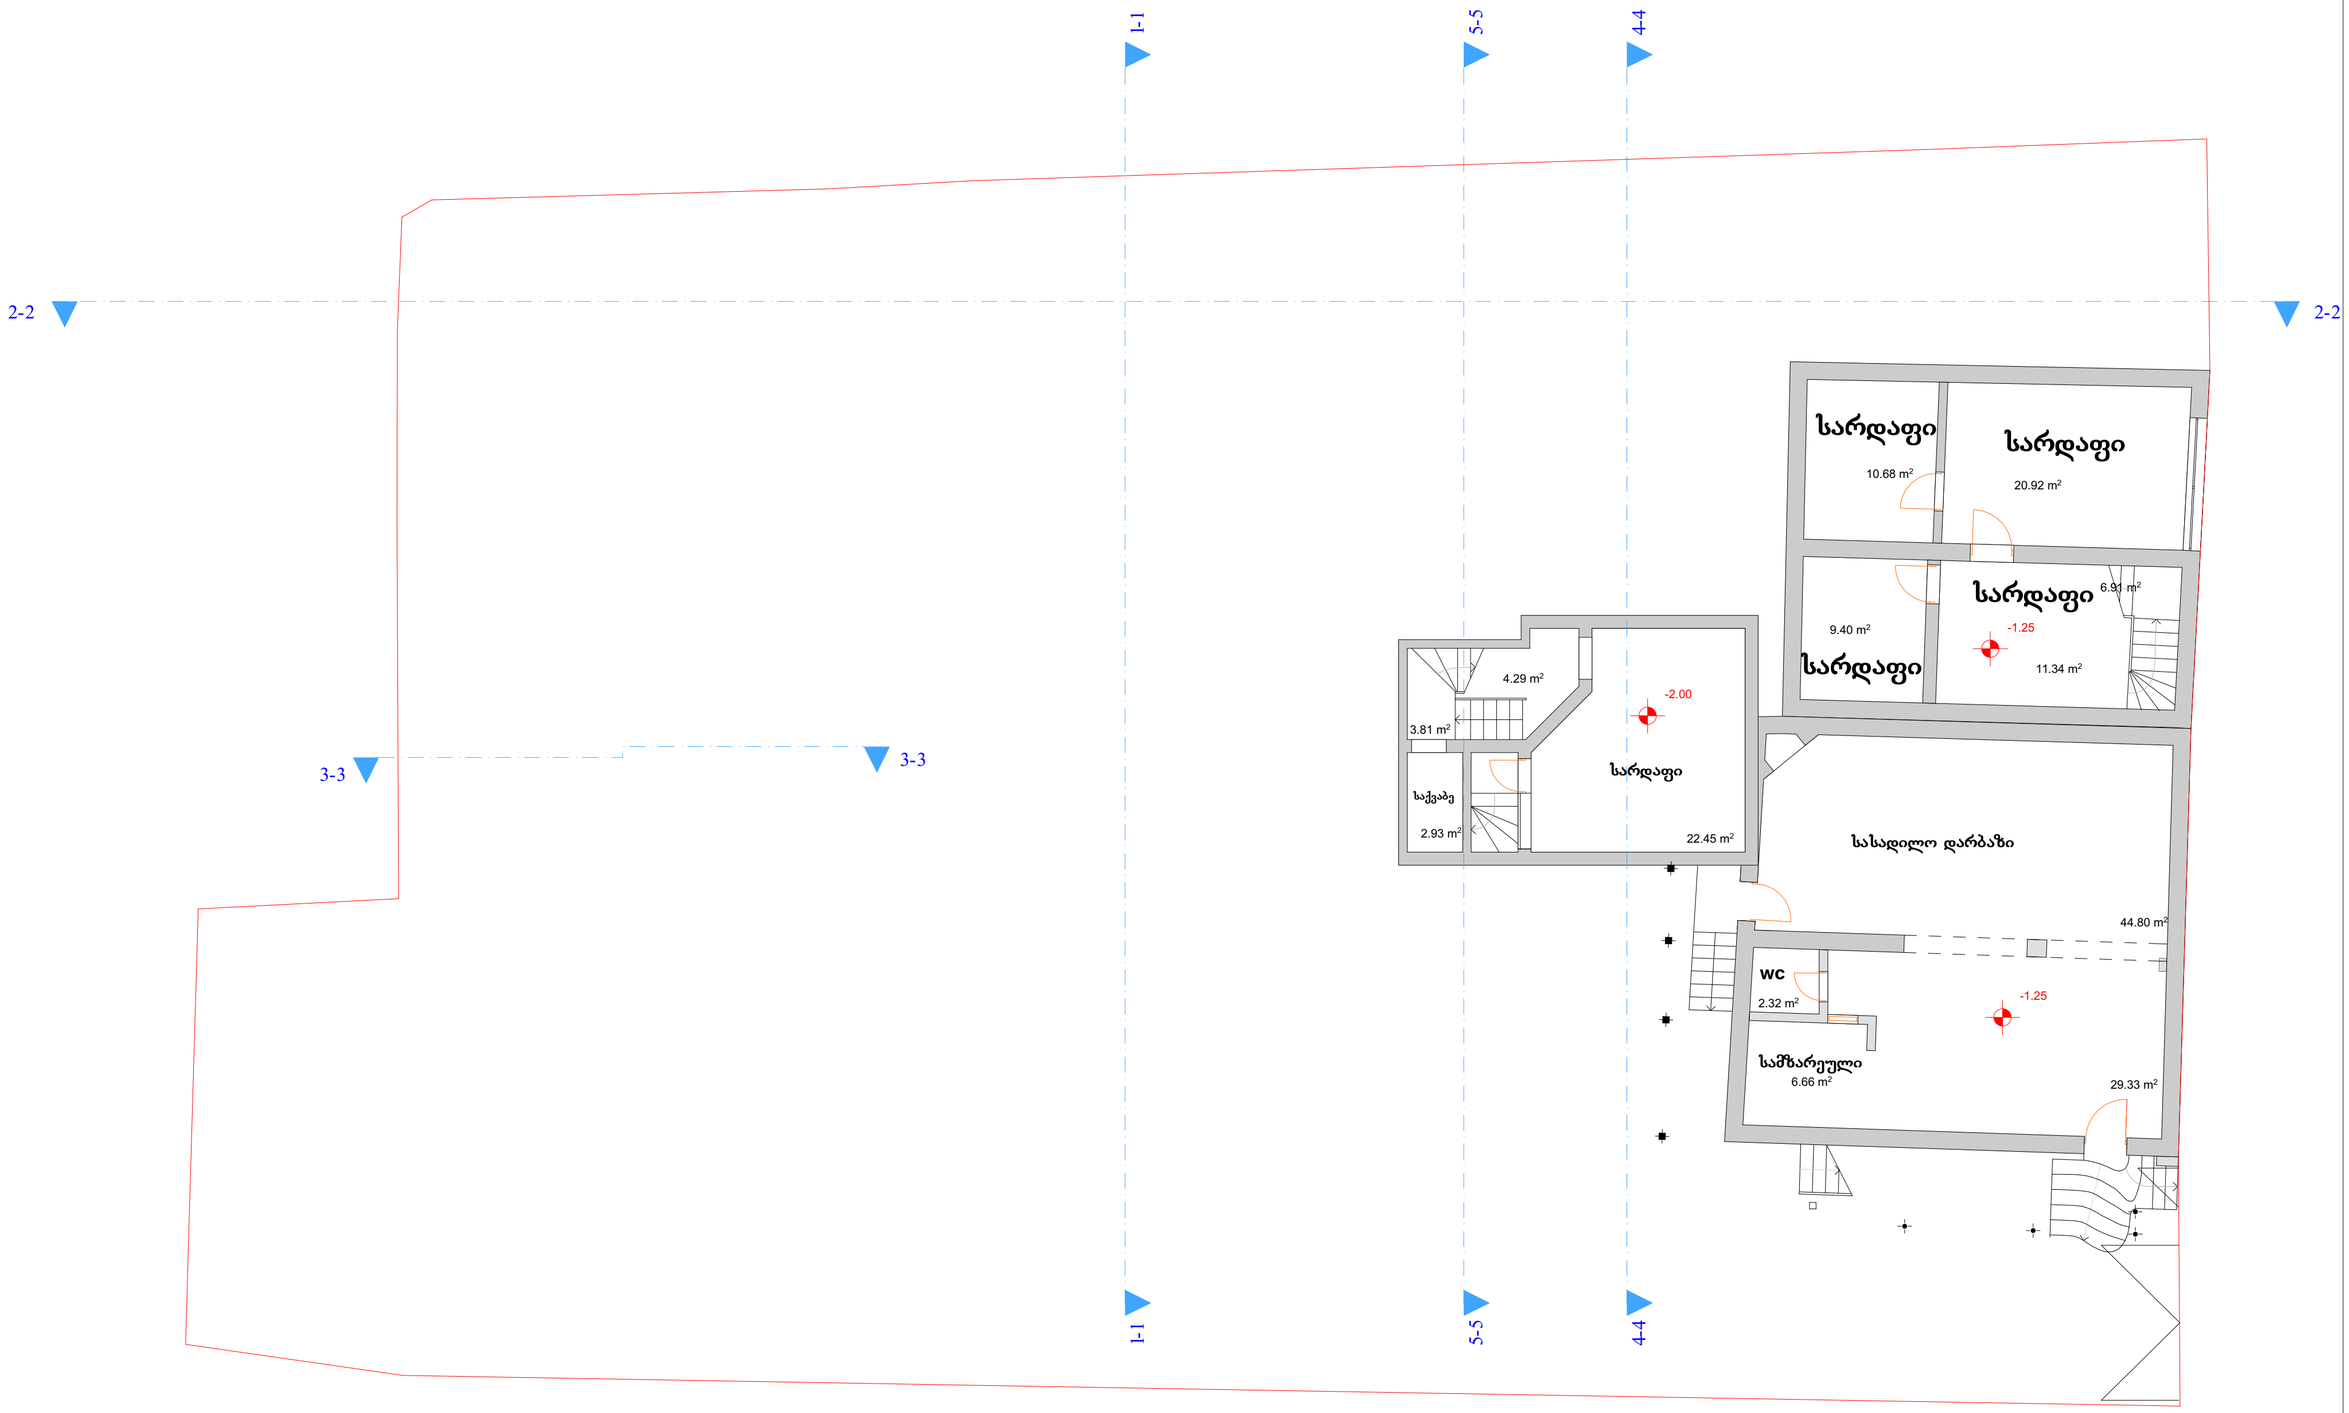

შ. პ. ს. '" არქარტი "			ნინოშვილის ქ.#30-ში არსებული ნაგებობის მიშენება რეკონსტრუქციის პროექტი	
დირექტორი		გ. მარსაგიშვილი	სარდაფის სრული რეკონსტრუქციის პროექტი	სტადია: შუა პროექტი
პრ. მთ. არქიტექტ.		გ. მარსაგიშვილი		
ავტორები		გ. მარსაგიშვილი		დაკვ. 1/14
		შ. ჯოჯუა		ფურც.
დაპროექტება		შ. ჯოჯუა	მასშტაბი 1:100	ფორმატ.

საპროექტო შენობა

საპროექტო კედლები

არსებული კედლები

1 2 3 1-1 4 5 5-5 6 4-4

4.00 4.00 4.00 3.10 4.00

A B 2-2 5.90

3-3 pasadi

არსებული კედელი

კედლის გამაგრება

E-02 E-03

+0.00/413.30/

+0.46 +0.17 -0.17 -0.68 -0.17 -0.34 +0.86 -0.32 -0.17 -0.71 ±0.00 -0.12 +1.00 +1.60 -0.60

დარბაზი 77.53 m²

18.61 m²

შიდა ეზო

ვესტიბიული/ფოიე 41.57 m²

საერთო ოთახი 32.37 m²

დამხმარე სათავსო 26.88 m²

საძილე 9.18 m²

ტამბური 2.73 m²

ჰოლი 6.84 m²

WC 2.51 m² WC 4.35 m²

მისაღები 22.46 m²

სამზარეულო 11.30 m²

WC 3.27 m² WC 3.26 m²

ანტრესოლი 5.08 m²

ფოიე 8.83 m²

1.33 m²

6.30 m²

2.74 m²

კაბინეტი 22.33 m²

დარბაზი 47.55 m²

კარტოტეკა 7.41 m²

სამუშაო ოთახი 10.86 m²

საძილე 18.46 m²

საძილე 24.15 m²

1.96 m² 0.40 m² 1.58 m² WC 1.67 m² WC 0.45 m² 3.13 m²

საძილე 12.71 m²

წინამო 11.85 m²

WC 2.65 m² WC 2.84 m²

საძილე 7.16 m²

5.28 m² წინამო 5.28 m²

12.56 m²

1.77 m² WC

ტამბური 2.10 m²

საძილე

მასჯი 7.85 m²

საბელოსნო 42.79 m²

4.35 m² WC

შ. პ. ს. '" არქარტი "		ა	ნინოშვილის ქ.#30-ში არსებული ნაგებობის მიშენება რეკონსტრუქციის პროექტი
დირექტორი		გ. მარსაგიშვილი	I საარული რეკონსტრუქციის პროექტი
პრ. მთ. არქიტექტ.		გ. მარსაგიშვილი	სტადია: მუშა პროექტი
ავტორები		გ. მარსაგიშვილი	დაკვ. I/14
		შ. ჯოჯუა	ფურც.
დაპროექტა		შ. ჯოჯუა	მასშტაბი 1:100 ფორმატი



შ. პ. ს. '" არქარტი "			ა	ნინოშვილის ქ.#30-ში არსებული ნაგებობის მიშენება რეკონსტრუქციის პროექტი
დირექტორი		გ. მარსაგიშვილი	II საწყისი რეკონსტრუქციის პროექტი	სტადია: მუშა პროექტი
პრ. მთ. არქიტექტ.		გ. მარსაგიშვილი		
ავტორები		გ. მარსაგიშვილი		დაკვ. 1/14
		შ. ჯოჯუა		ფურც.
დაპროექტება		შ. ჯოჯუა	მასშტაბი 1:100	ფორმატ.



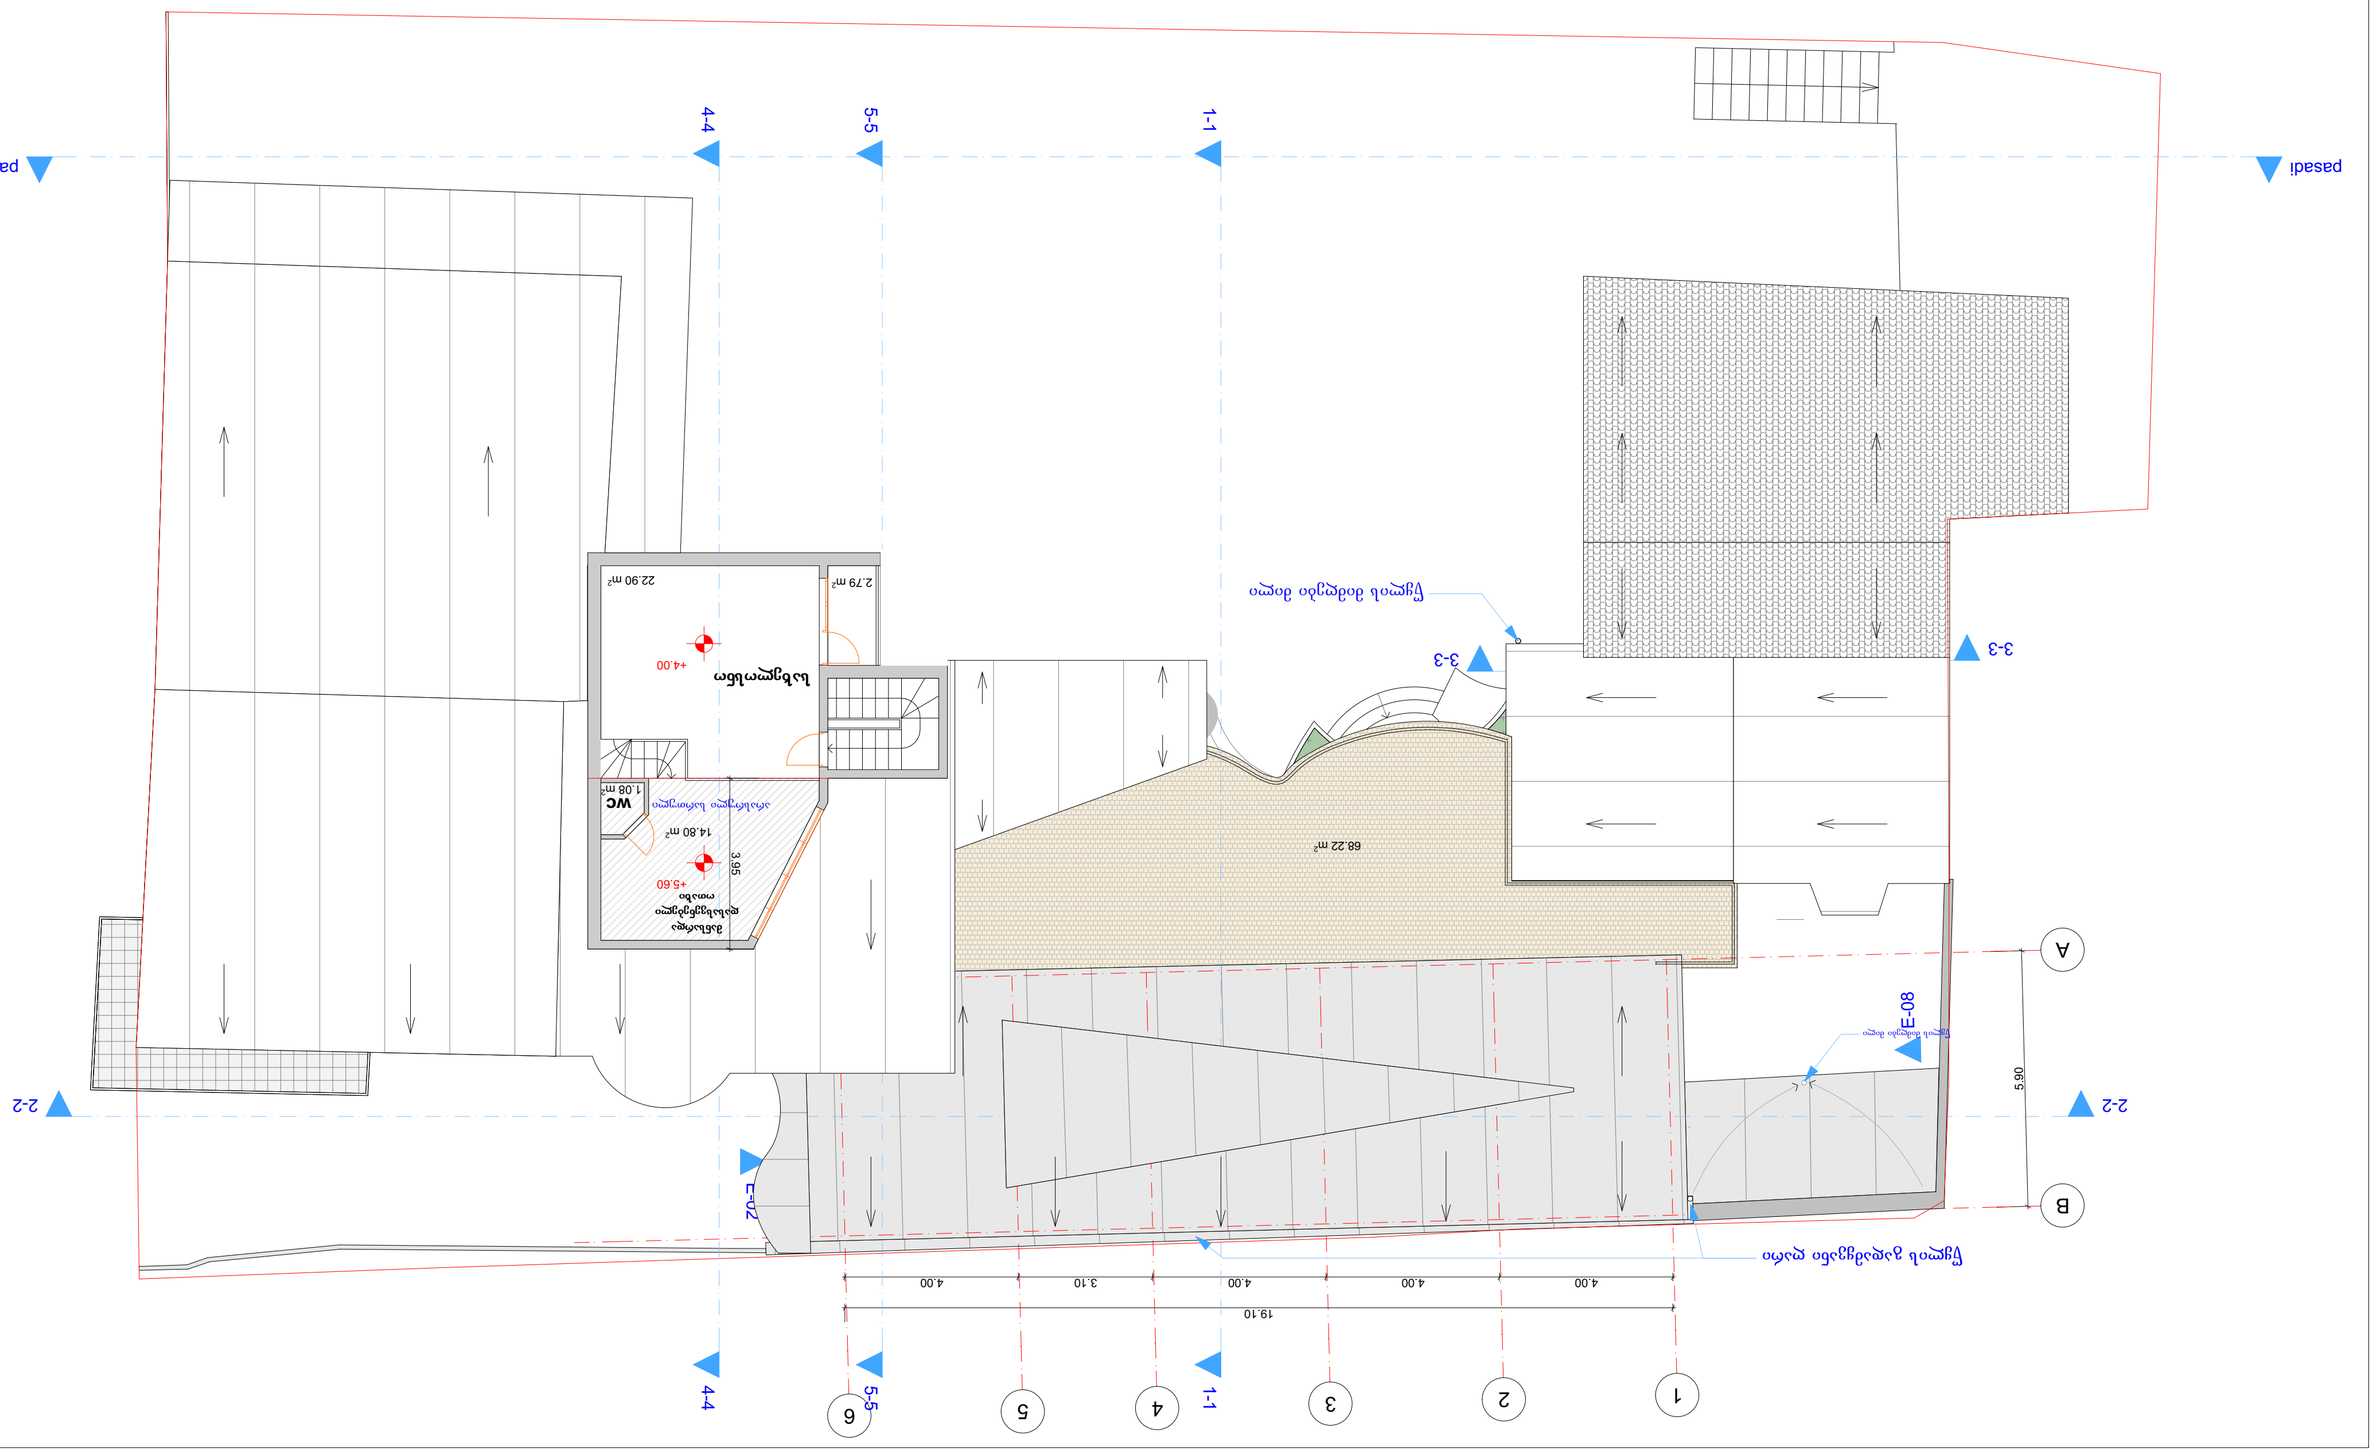



