მიწის ნაკვეთის საზღვარი

მიწის ნაკვეთის საზღვარი

ფოლადის დგარები 10X10; ფერი - შავი

მოპირკეთება ხის ფაქტურიანი
არა წვადი მასალით

მომიჯნავე შენობა

მეგრელიძის ქ.

16,25
15,65
13,00
12,40
10,75
9,75
9,15
6,50
5,90
3,25
2,65
0.00=485.15
-0,65
-0,95
-4,55

16,45
15,95
15,95
12,70
9,45
6,20
2,95
-0,30
13,00
9,75
6,50
3,25
-0,65
-0,95
-3,25

550
280
675
1 505

ე
დ
ბ
ა

2015 წ.	მრავალბინიანი საცხოვრებელი სახლი ქ. თბილისში, მეგრელიძის №18-ში (ბლოკი "ბ")				
თანამდებობა	გვარი	ხელმოწერა	თარიღი	ნახაზი	მასშტაბი
მთარჭიტექტორი	გ. მახარაშვილი				
ავტორი	გ. მახარაშვილი			ჭრილი "1-1"	1:100
					თარიღი
კონსტრუქტორი	ს. პაპაშვილი				5.01.15
დაამუშავა	გ. მახარაშვილი				

დამკვეთი:
ამხანაგობა "მეგრელიძის 18"

სტადია	ფ	ფურცელი
პროექტი		

მშენებარე შენობა
ბლოკი "ა"

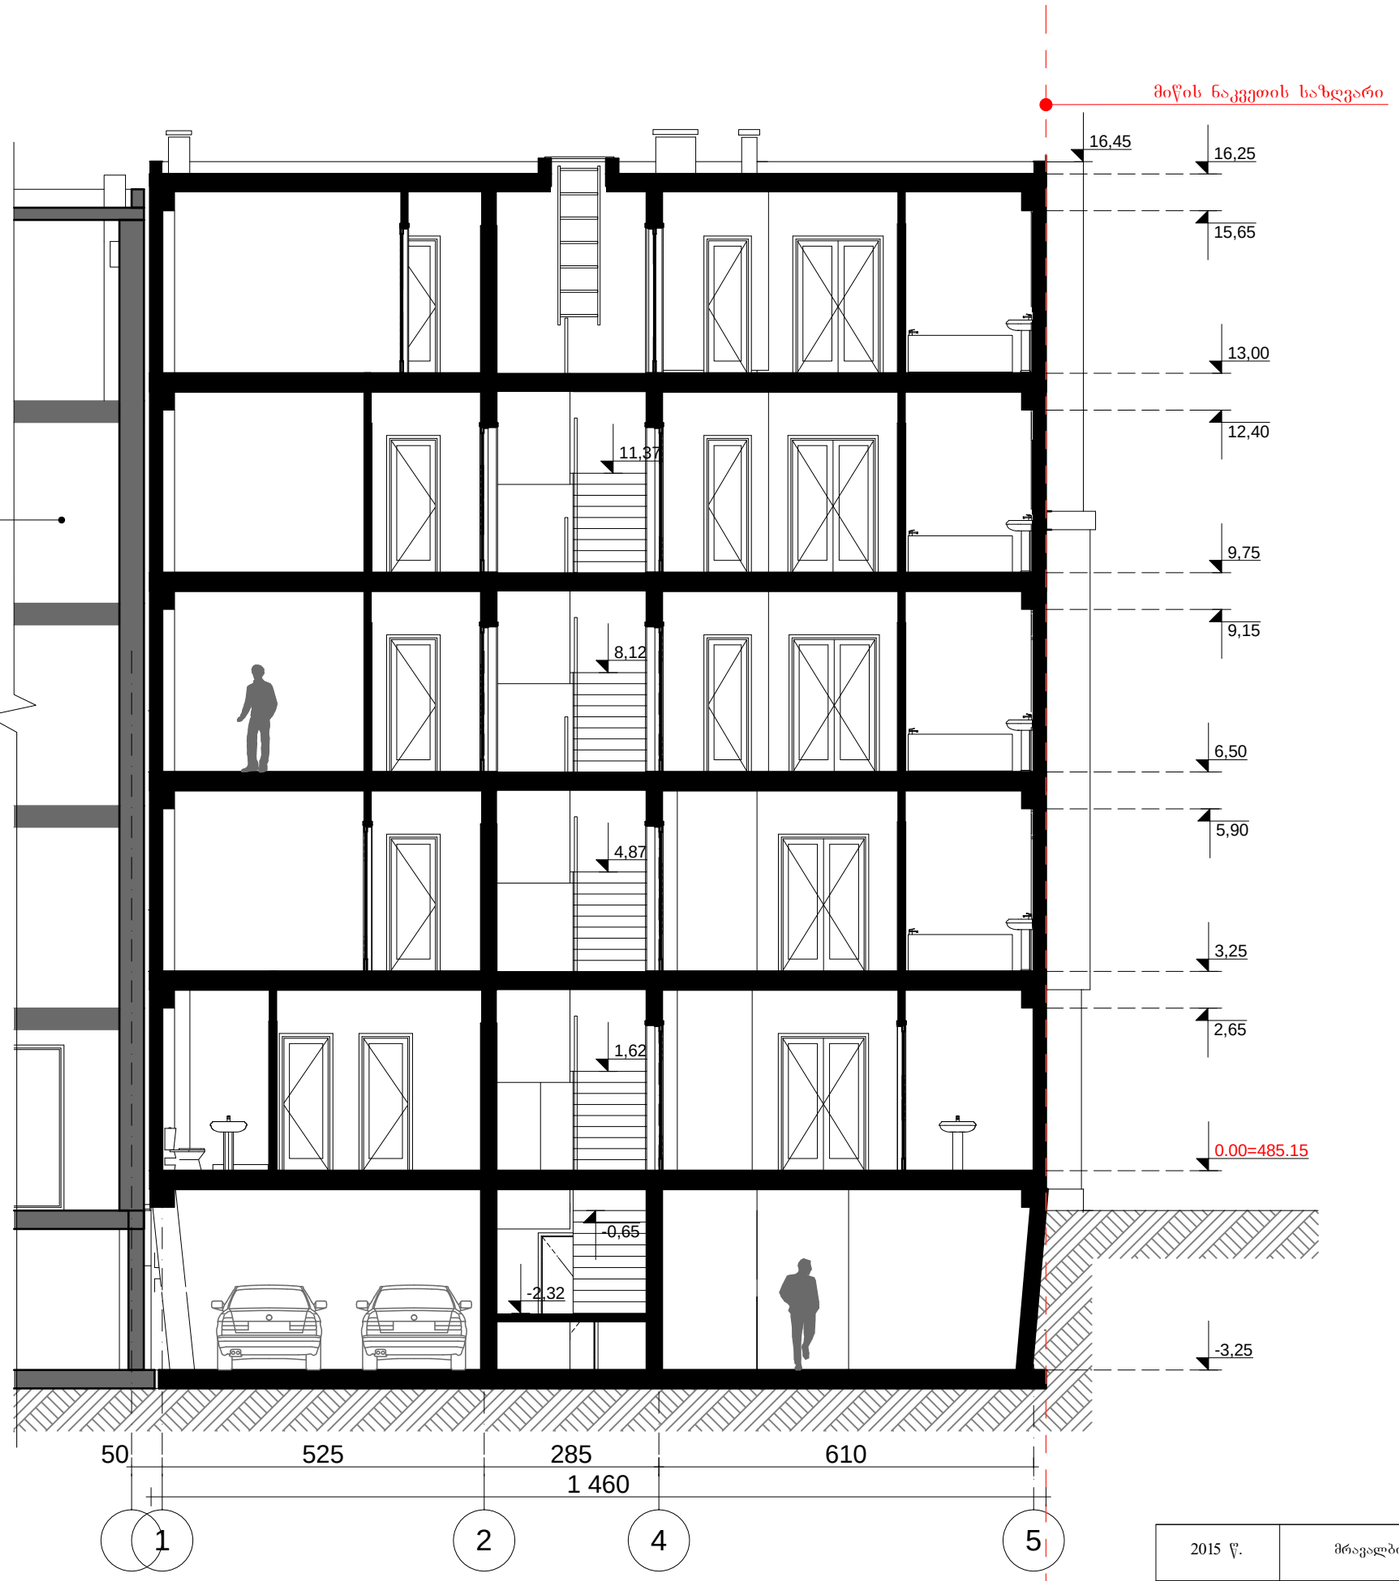

2015 წ.	მრავალბინიანი საცხოვრებელი სახლი ქ. თბილისში, მეგრელიძის №18-ში (ბლოკი "ბ")					
თანამდებობა	გვარი	ხელმოწერა	თარიღი	ნახაზი	მასშტაბი	დამკვეთი:
მთ.არქიტექტორი	გ. მახარაშვილი					
ავტორი	გ. მახარაშვილი			ჭრილი "2-2"	1:100	ამხანაგობა "მეგრელიძის 18"
					თარიღი	
კონსტრუქტორი	ს. პაპაშვილი					სტადია / წ / ფურცელი
დაამუშავა	გ. მახარაშვილი				5.01.15	პროექტი