
მაქსიმალური სიმაღლის განსაზღვრის სქემა


მიწის ნაკვეთის საზღვარი

ფოლადის დგარები 10X10; ფერი - შავი

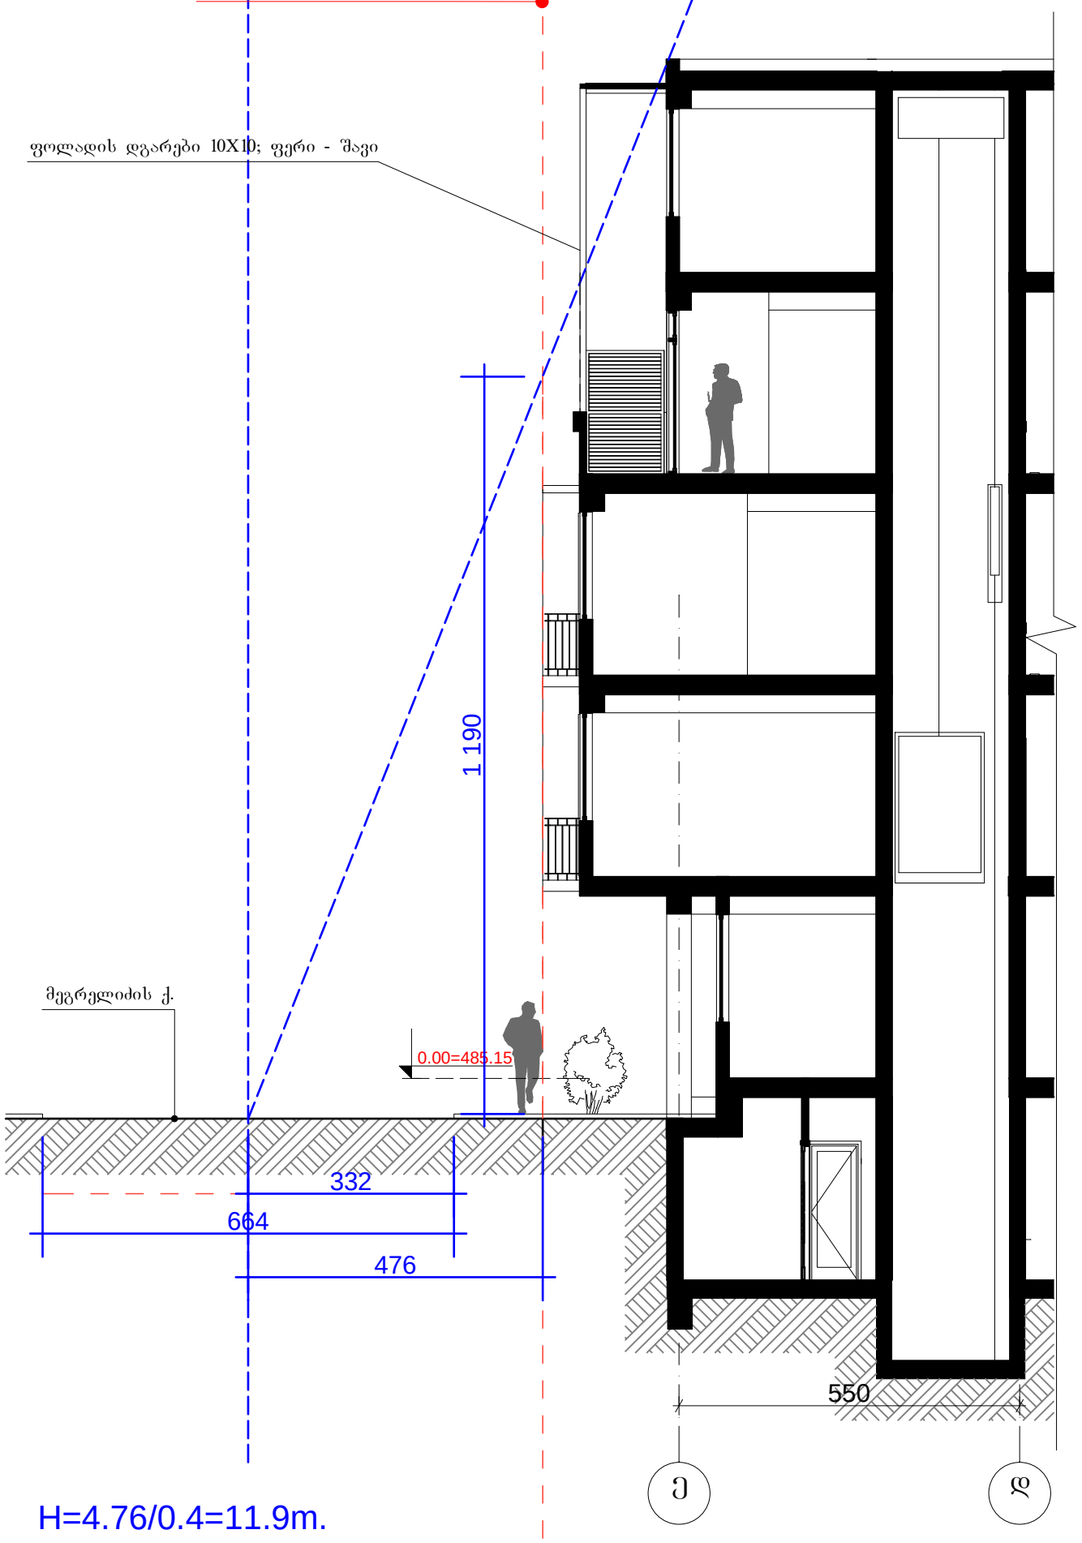

H=4.76/0.4=11.9m.

გენგეგმა

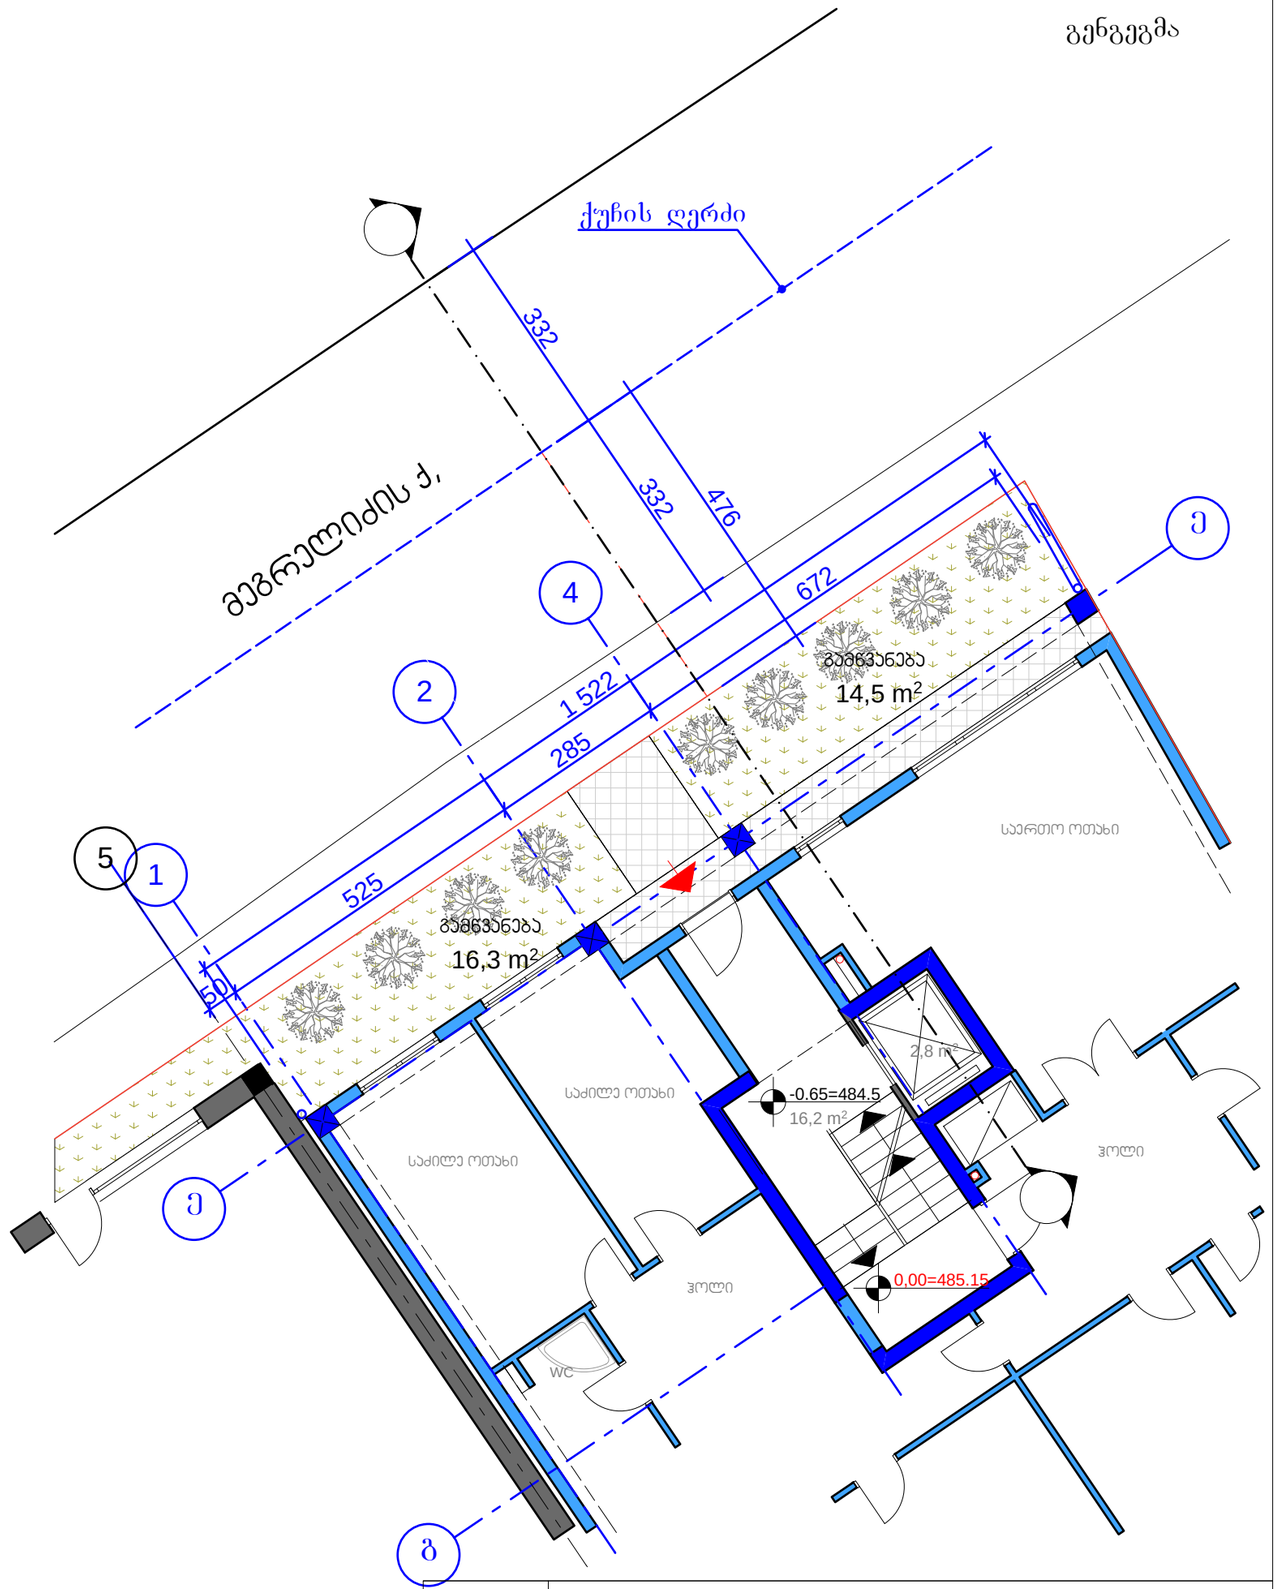

2015 წ.	მრავალბინიანი საცხოვრებელი სახლი ქ. თბილისში, მეგრელიძის №18-ში (ბლოკი "ბ")					
თანამდებობა	გვარი	ხელმოწერა	თარიღი	ნახაზი	მასშტაბი	დამკვეთი:
მთარქიტექტორი	გ. მახარაშვილი			მაქსიმალური სიმაღლის განსაზღვრის სქემა	1:100	ამხანაგობა "მეგრელიძის 18"
ავტორი	გ. მახარაშვილი				თარიღი	
					5.01.15	სტადია / ფურცელი / ფურცლები
კონსტრუქტორი	ს. პაპაშვილი					პროექტი
დამუშავა	გ. მახარაშვილი					