სიმაღლის განმსაზღვრელი სქემა
მ=1:200

0.5 L = 0.4 H
(ჰეპრომ.შეხეული ზონისათვის)

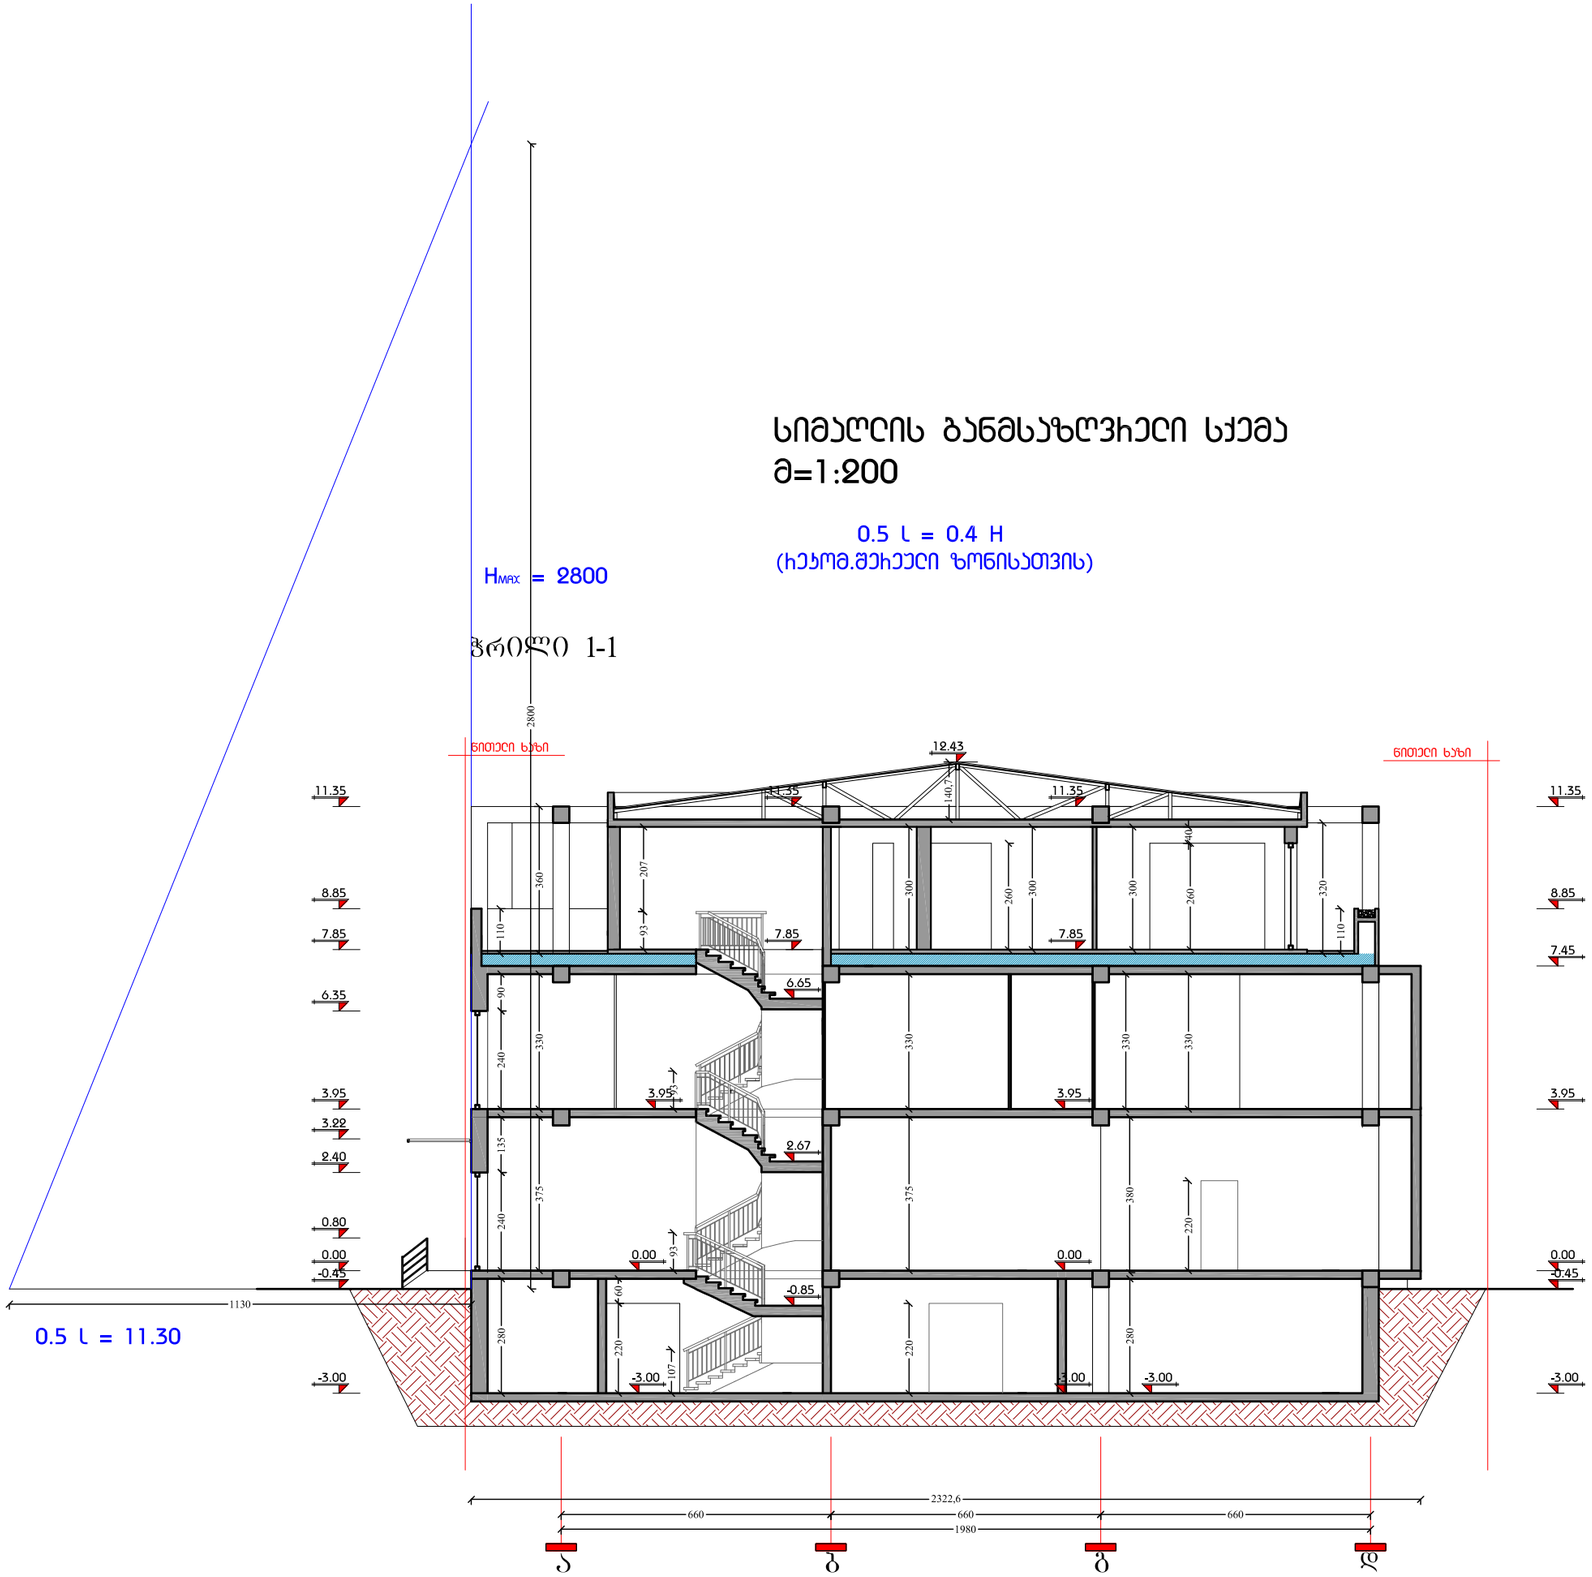

საპროექტო ბუნძი		
დირექტორი		
არქიტექტორი	შ. ლეჩხტრაშვილი	
არქიტექტორი		
არქიტექტორი		
კონსტრუქტორი	შ. მღინარაძე	

პროექტი

ბიზნეს ცენტრი დიდუბე
2008

სიმაღლის განმსაზღვრელი სქემა

მასშტაბი	ფორმატი
1:150	A3
ფაილის სახე	მუშა პროექტი
პროექტის ნომერი	001
ფაილი	DWG