I სართულის გეგმა 0.00 ნიშნულზე

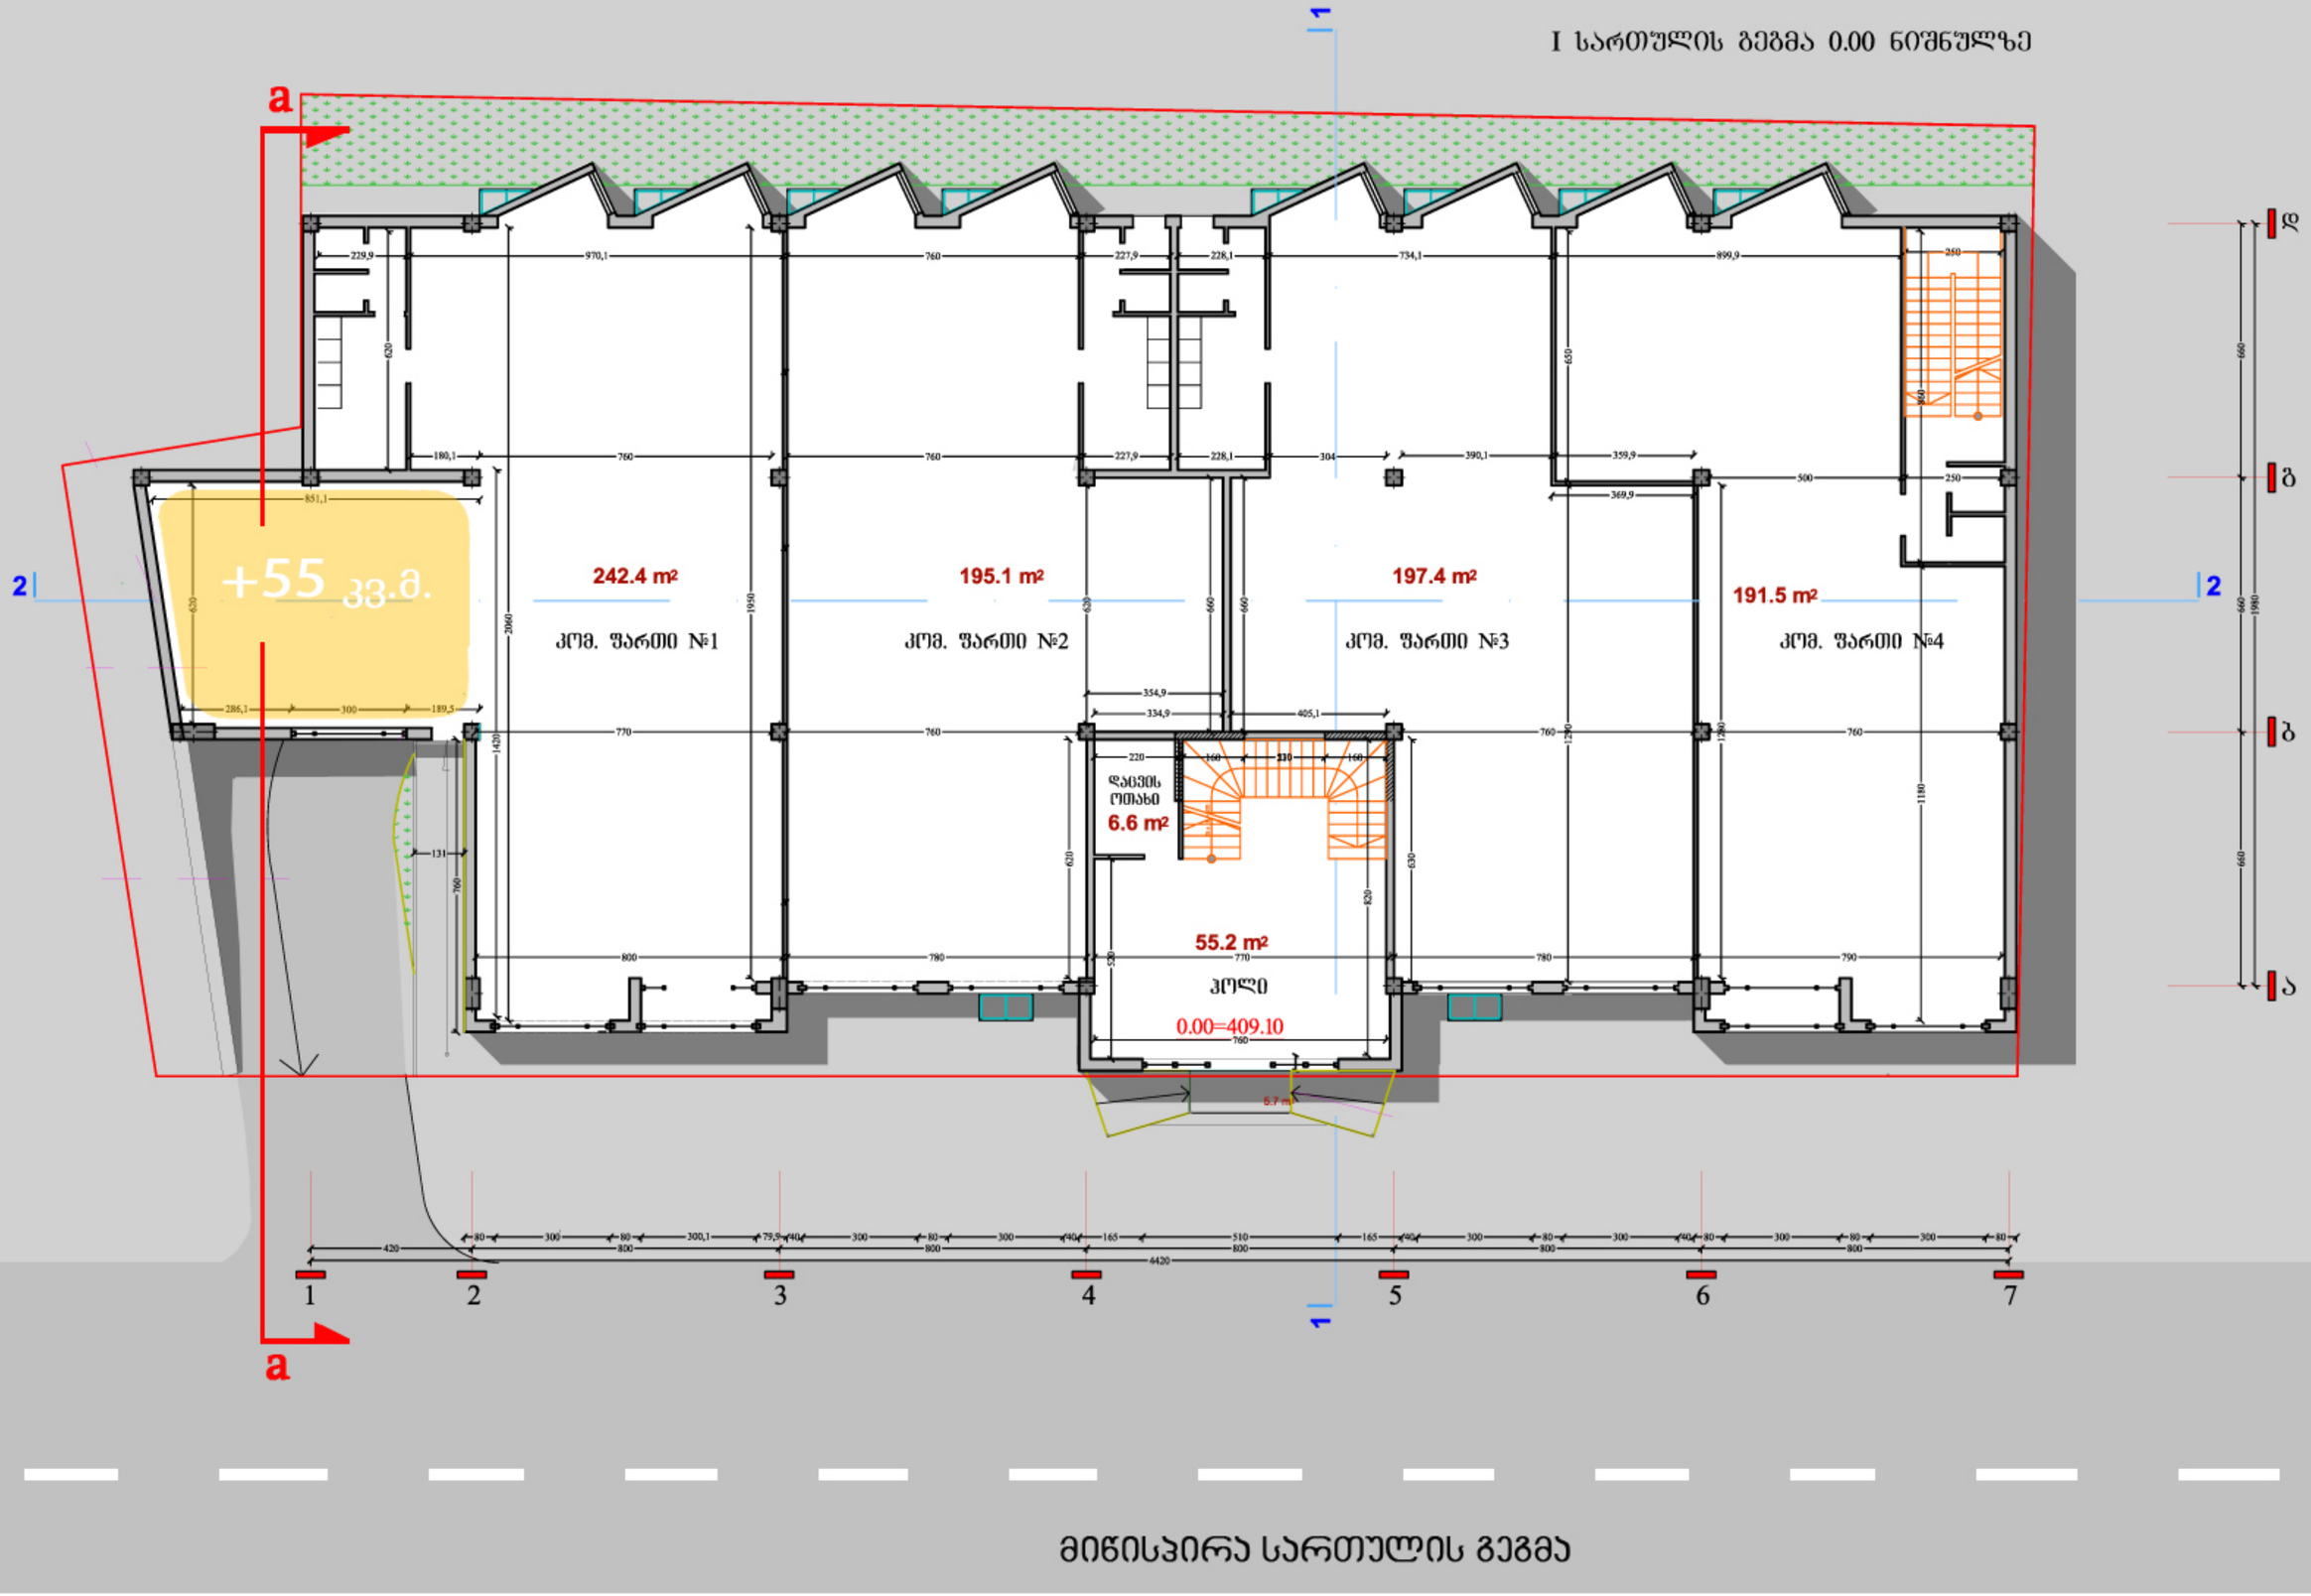

მიწისპირა სართულის გეგმა

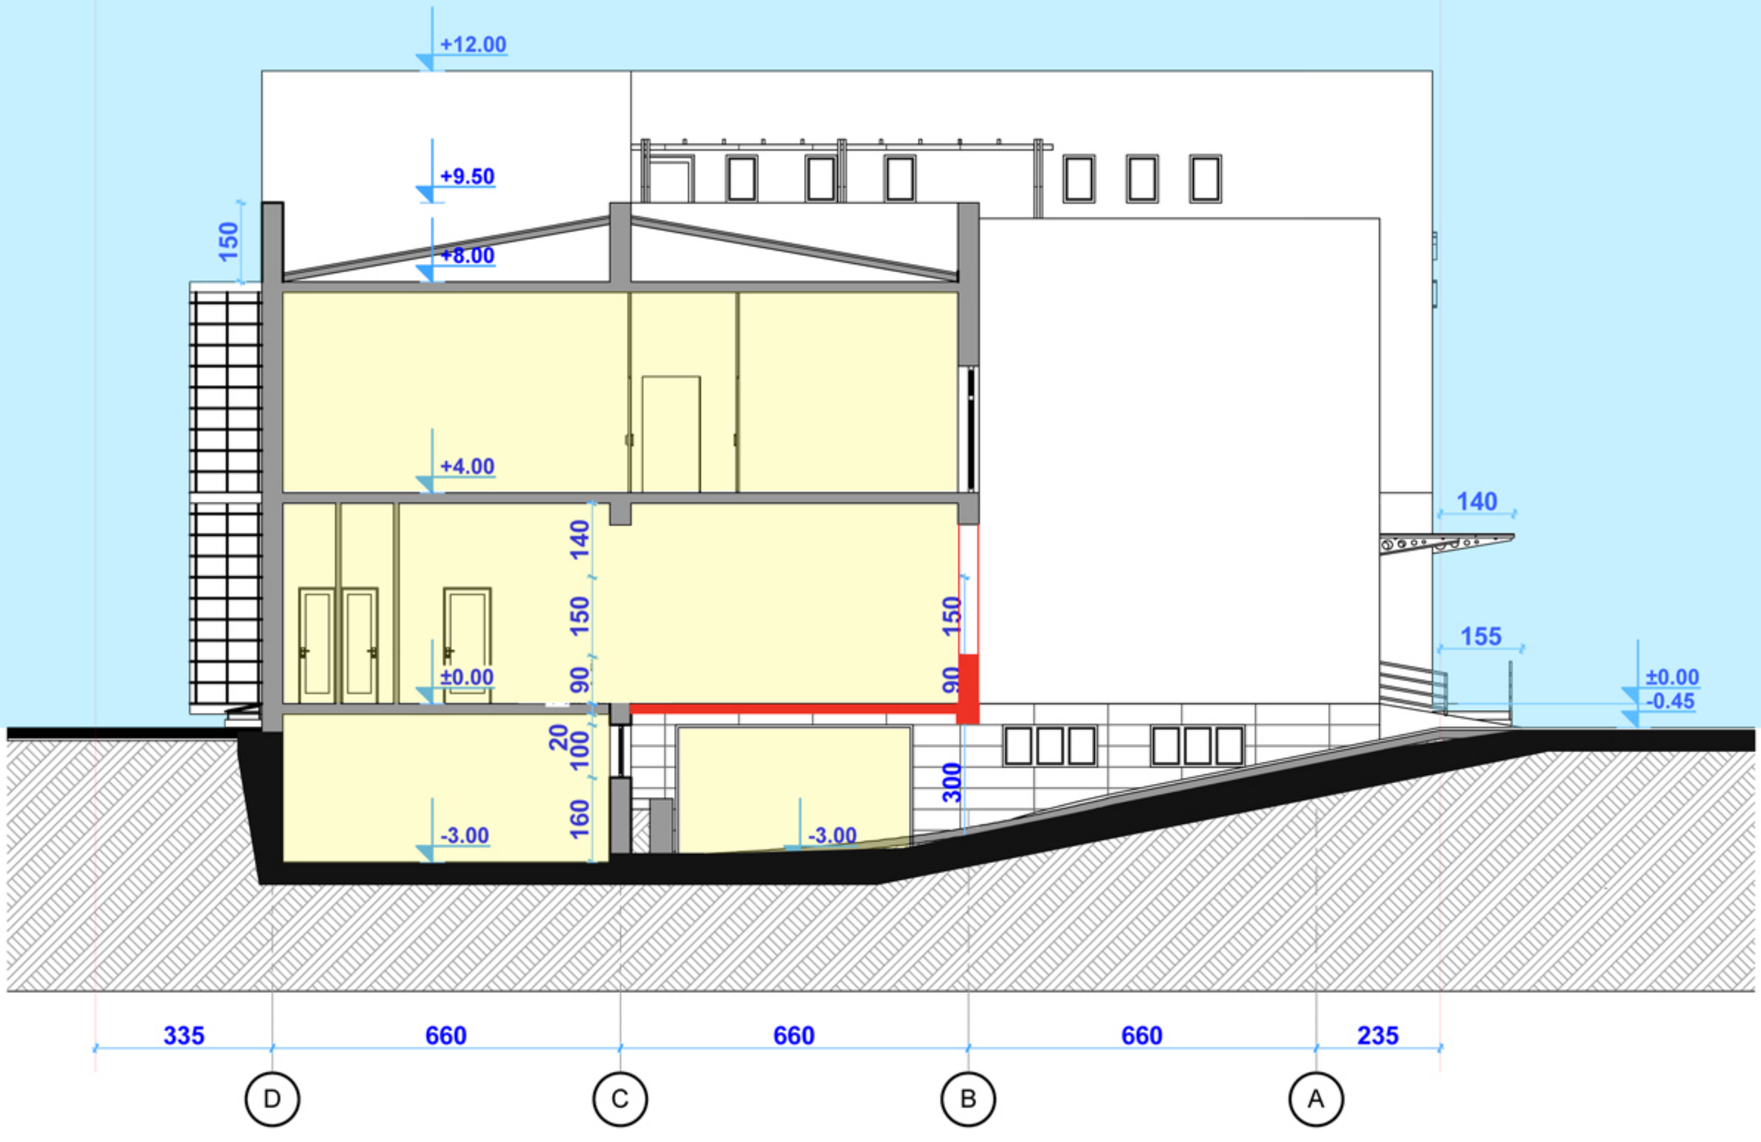

საპროექტო ჭრილი a-a





არსებული სიტუაცია





შეთანხმებული და საპროექტო მოცულობები