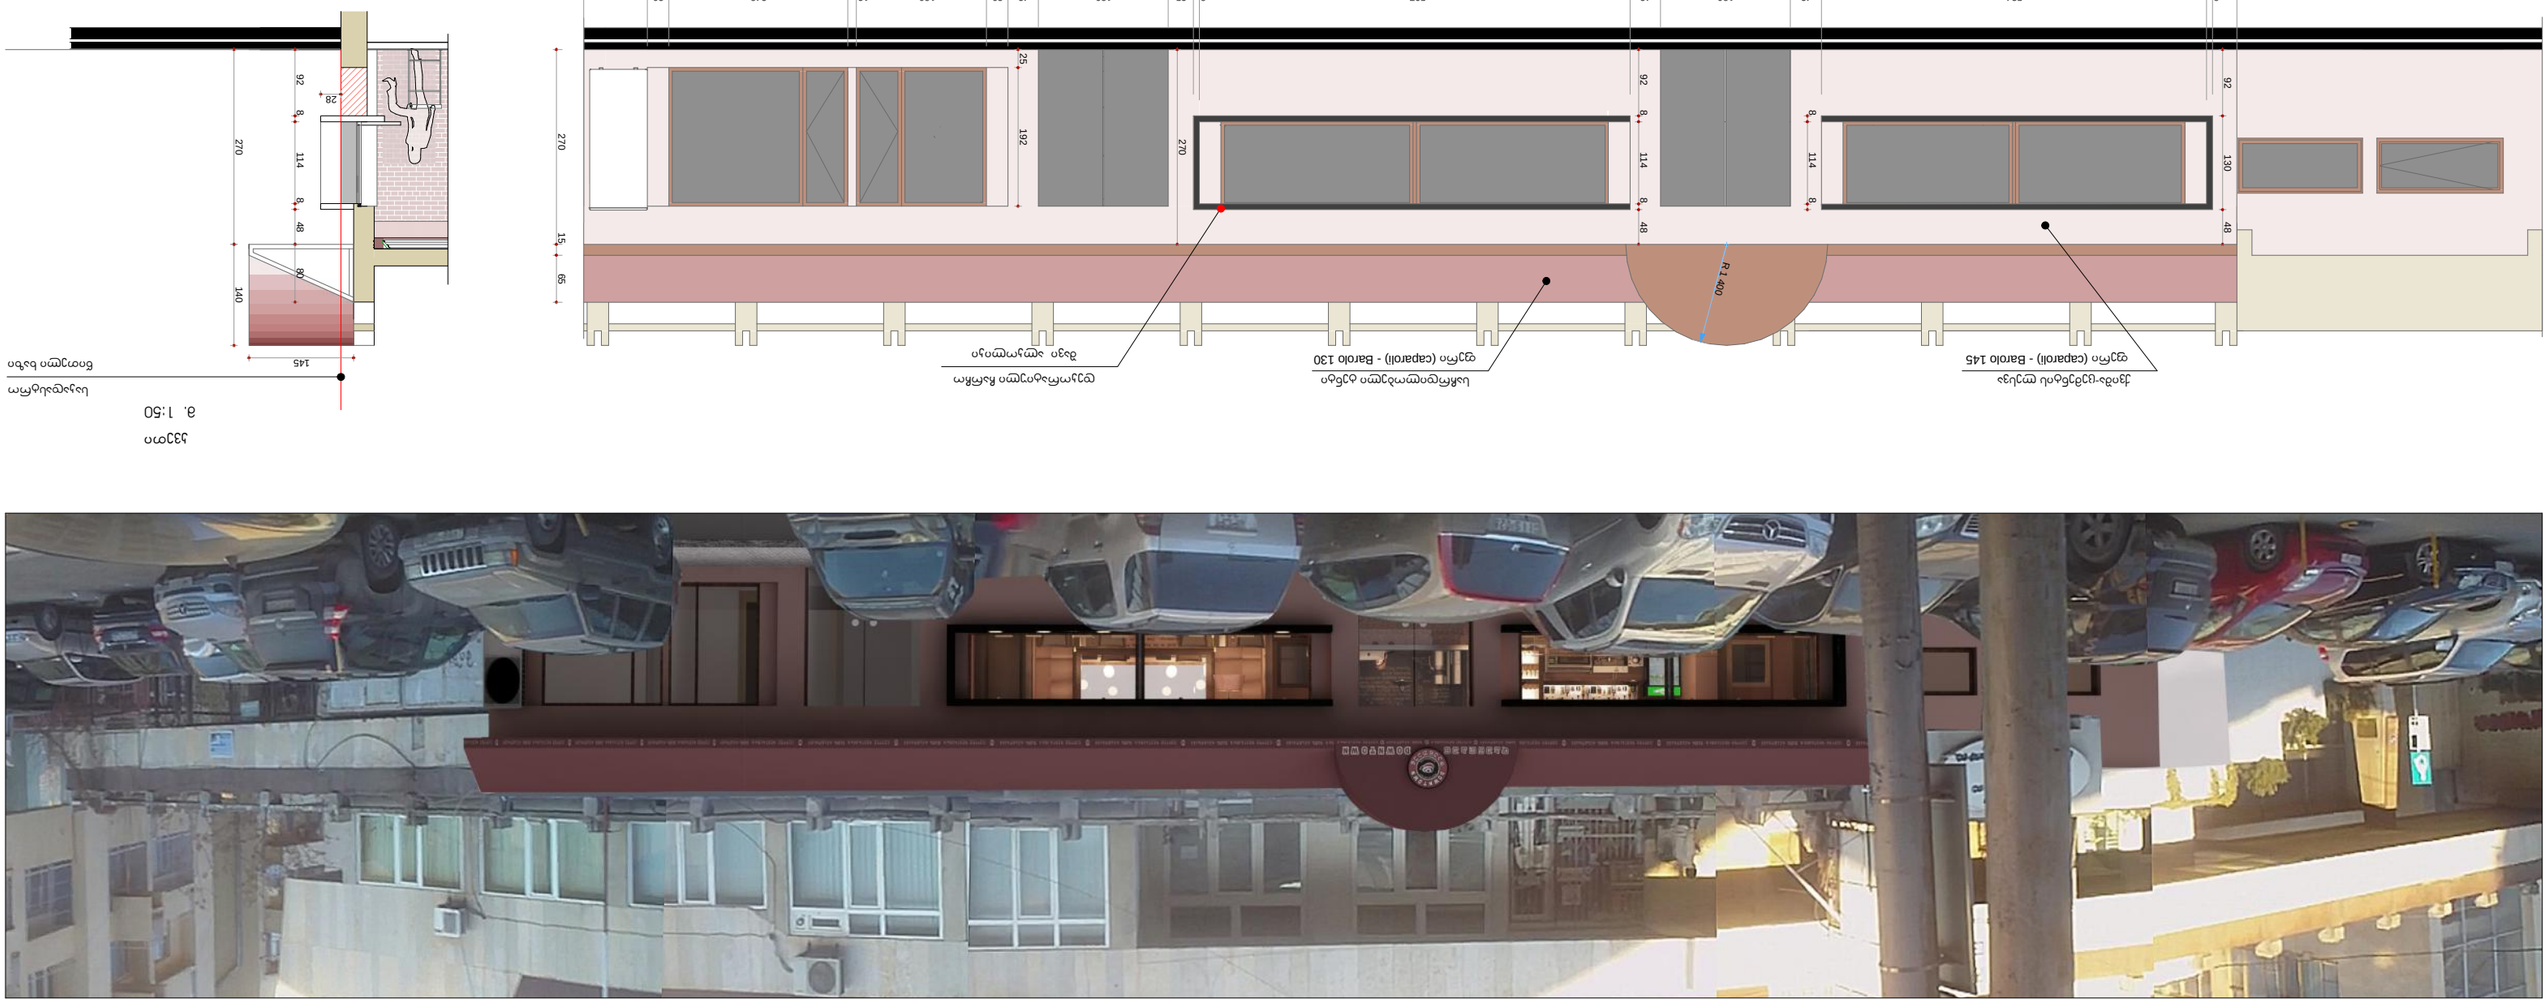

2 291
8
534
43
180
42
597
8
35
180
42
30
12
180
248
30
270
15
65
270
192
25
92
8
114
8
48
130
R1 400
ქვაბულის ქვედა ნაწილის მეტალოკონსტრუქციის ბადე (caparoli) - Barolo 130
ქვაბული (caparoli) - Barolo 145