
გენგეგმა

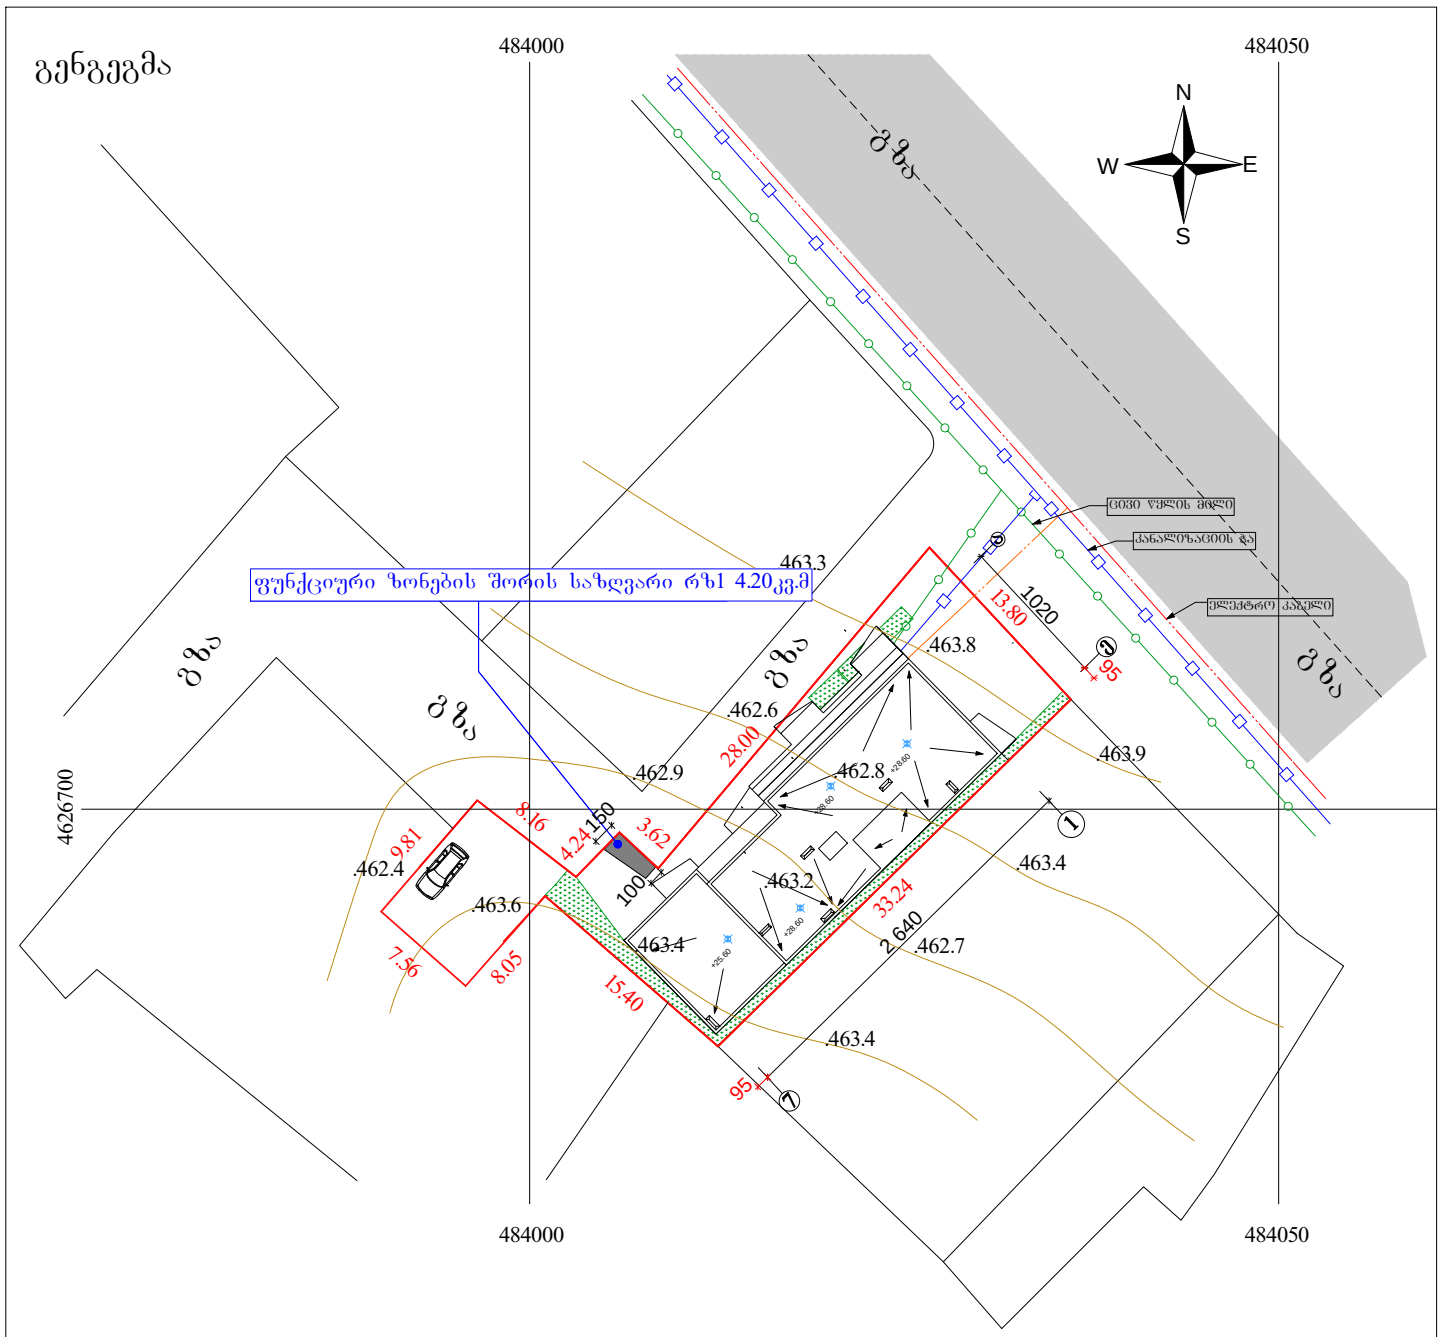


±0.00 = 463.80 მიწის ნიშნულს

მ 1:500

2013წ	შ.პ.ს „ცეკშრი"		
დირექტორი		ბ. ხაბულიანი	დამკვეთი
პროექტის მთ.არქ		ბ. კვირცხალია	ბ. ხაბულიანი
შესრულა		თ. კვირცხალია	
ქ. თბილისი, ხევძმარის ქუჩა №4		გენგეგმა მ 1:500	ფურცელი არ-

გენგეგმა

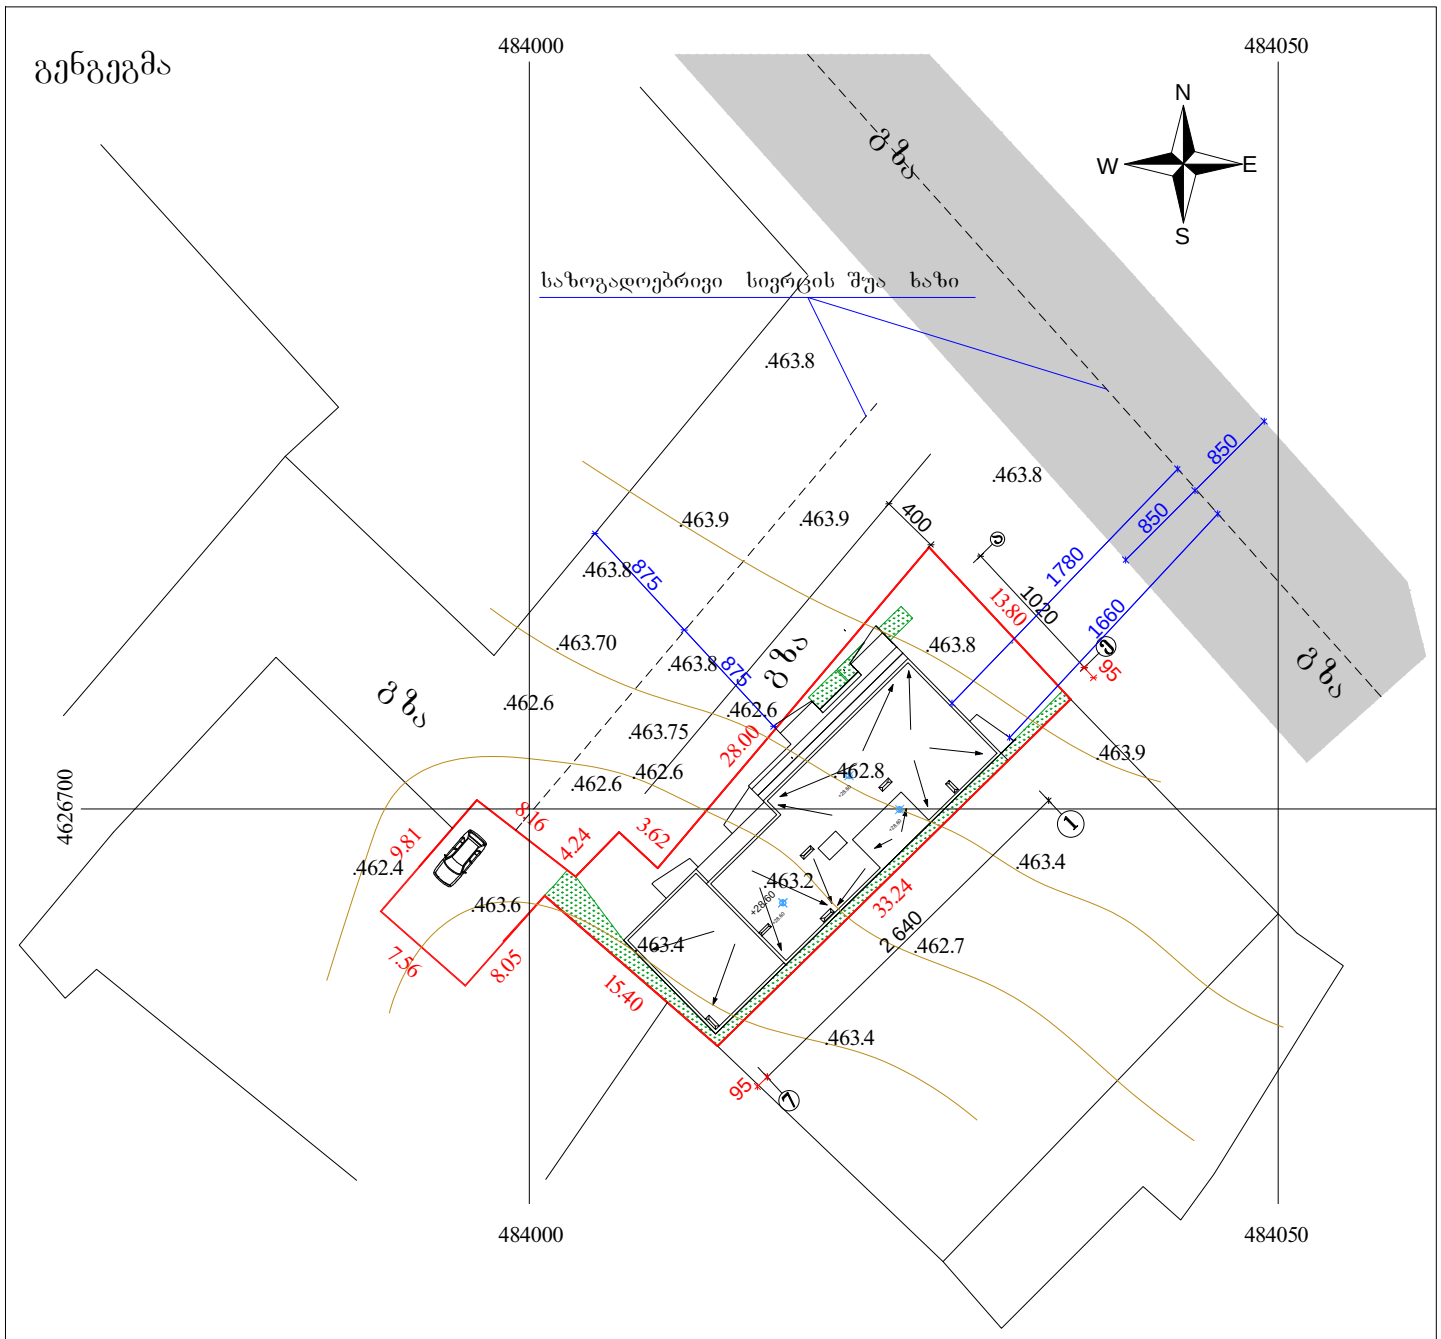

±0.00 = 463.80 მიწის ნიშნულს

მ 1:500

2013წ	შ.პ.ს „ცეკური"		
დირექტორი		ბ. ხაბულიანი	დამკვეთი
პროექტის მთ.არქ		ბ. კვირცხალია	ბ. ხაბულიანი
შეასრულა		თ. კვირცხალია	
ქ. თბილისი, ხევძმარის ქუჩა №4		გენგეგმა მ 1:500	ფურცელი არ-