საკადასტრო გეგმა

მასშტაბი: 1:500

მიწის ნაკვეთი: სარეგისტრაციო №

საკადასტრო № 1 / 15 / 3 / 4/19

ზონა თბილისი / სექტორი მთაწმინდა / კვარტალი / ნაკვეთი

მისამართი: მდ.მტკვრის მარჯვენა სანაპიროსა და კოსტავას I შესახვ. შორის.

თარიღი: 26.10.2007წ.

ფართობი: 12665 კვ.მ.

საქართველოს იუსტიციის სამინისტრო
საჯარო რეესტრის ეროვნული სააგენტო
თბილისის სარეგისტრაციო სამსახური

გეჭედი

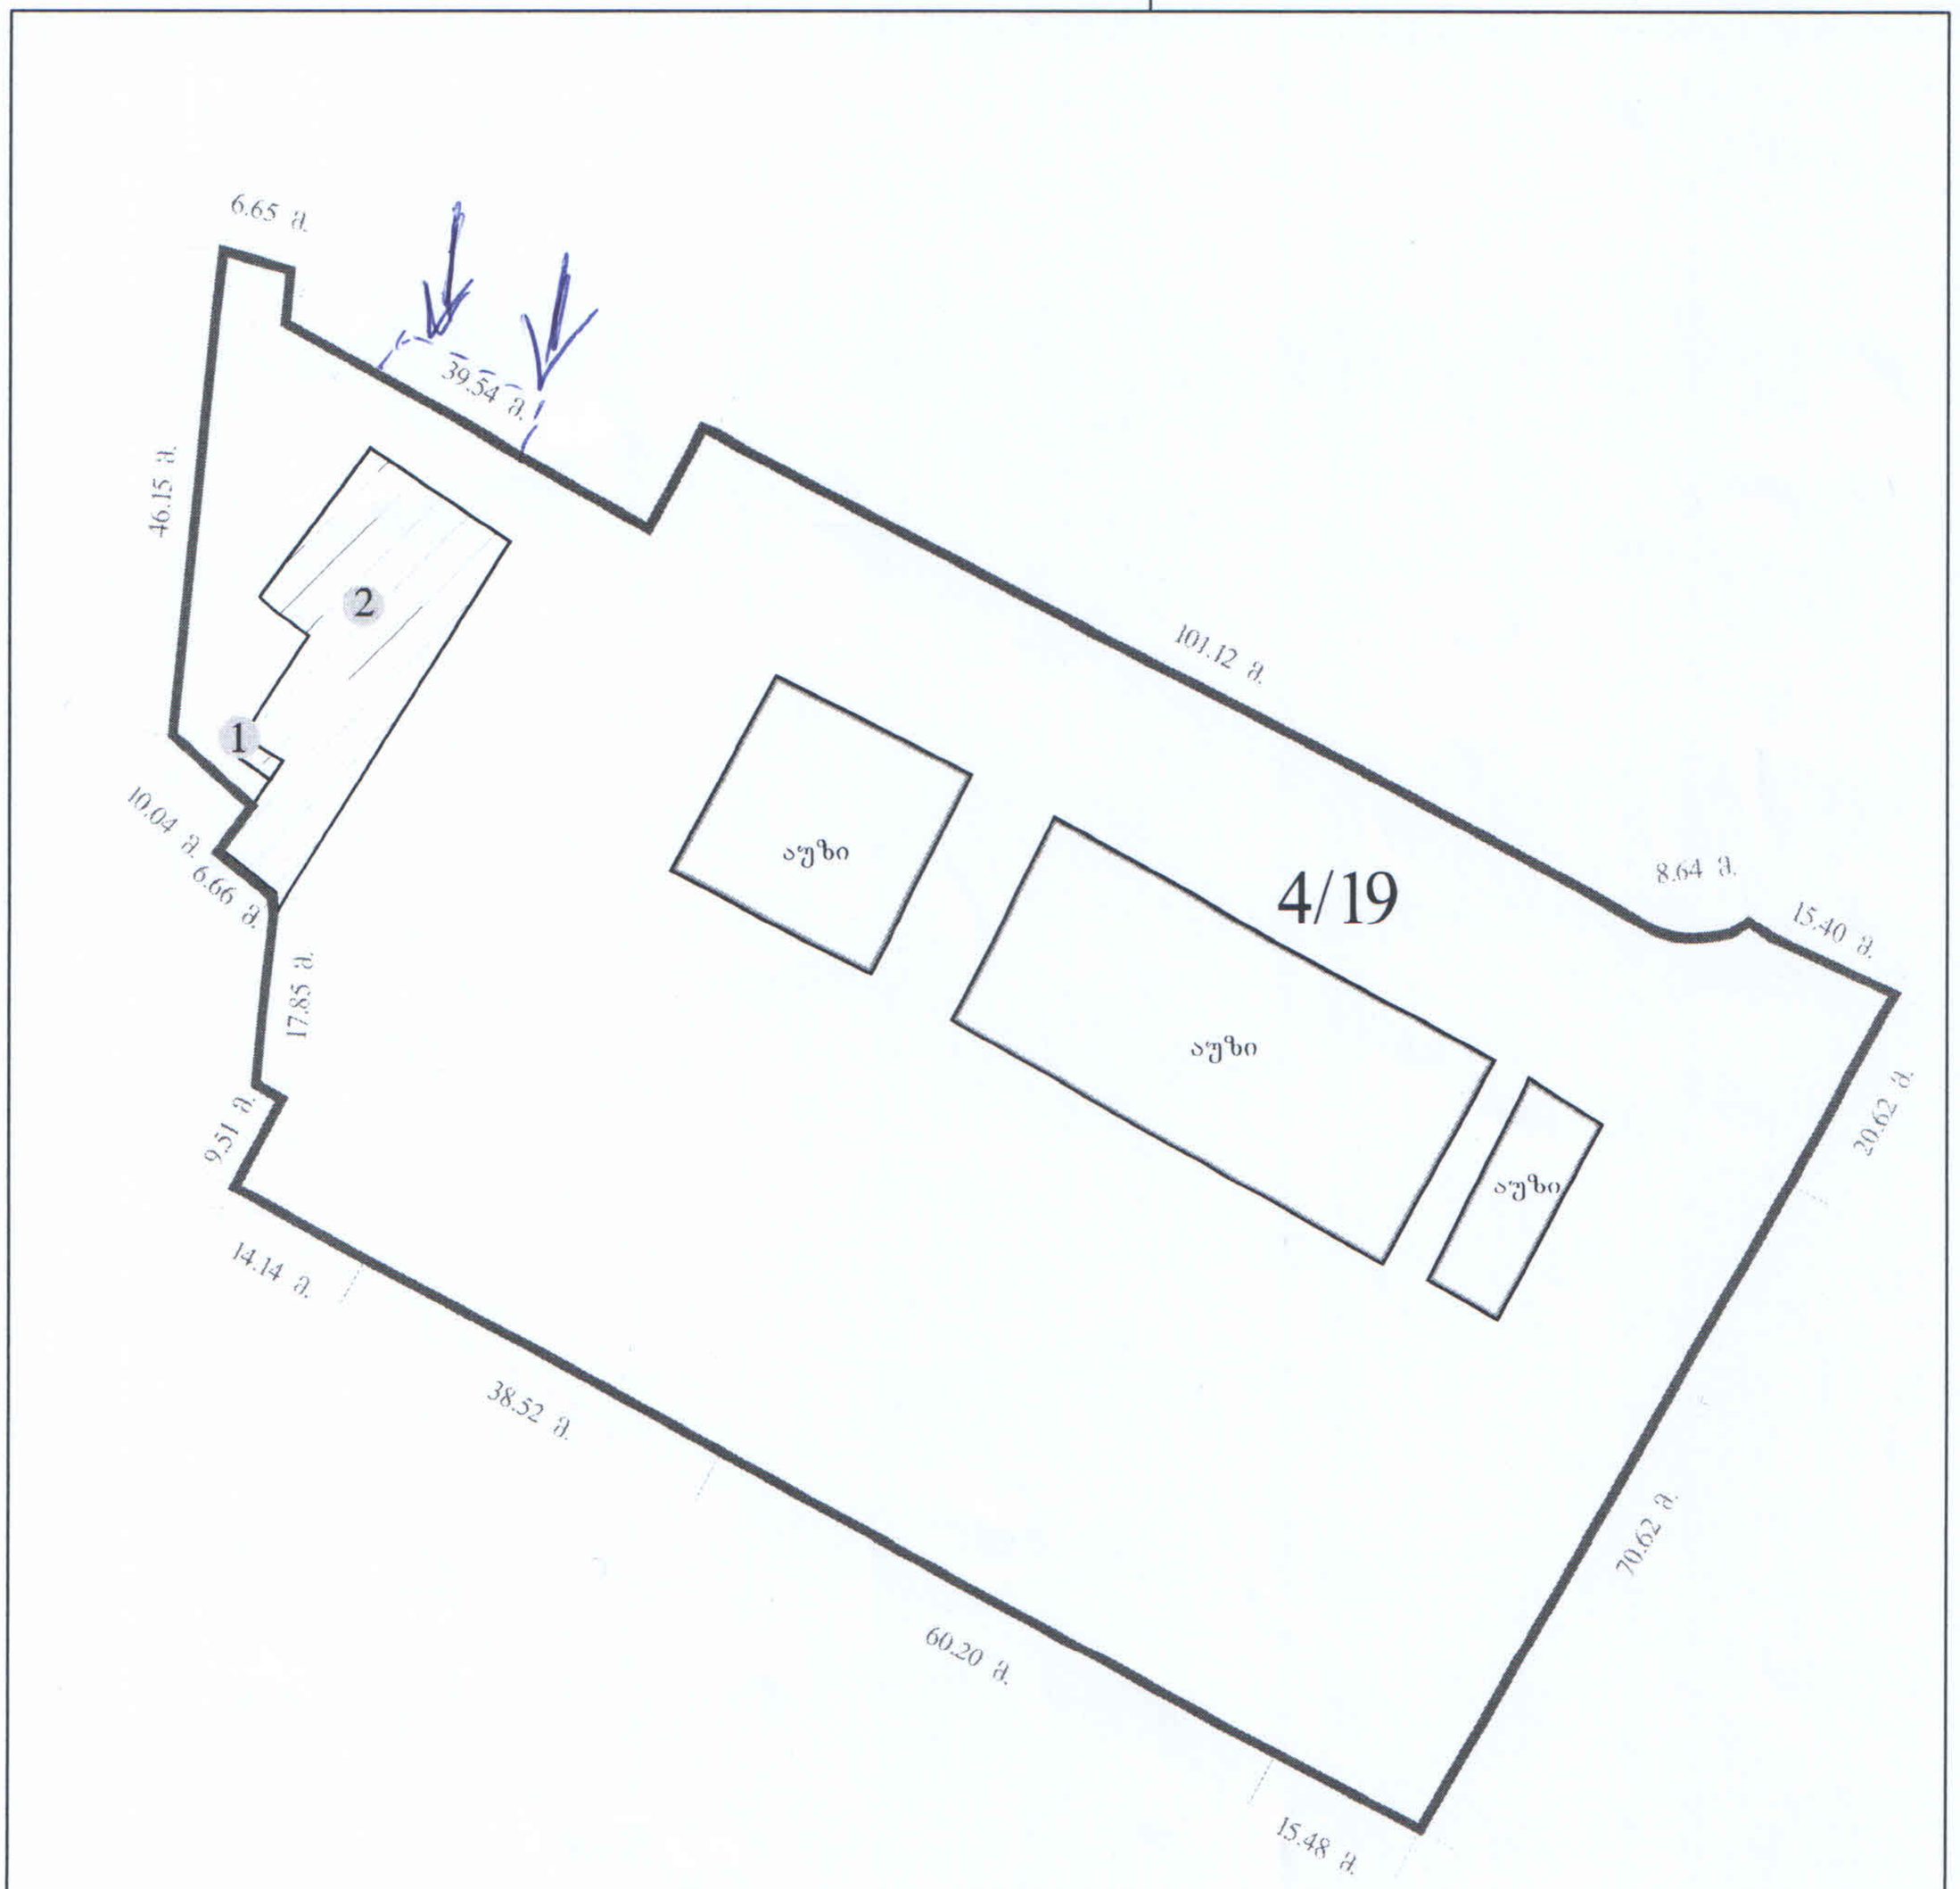

№173530-07

მიწის ნაკვეთის საკადასტრო საზღვარი
არასაცხოვრებელი შენობა
საცხოვრებელი შენობა
უფლების დამადასტურებელი საბუთის გარეშე არსებული შენობა-ნაგებობა
1 შენობის ნომერი
მშენებარე ნაგებობა
სატრანსფორმატორო ჯიხურები და ელექტრო ქვესადგურები
სერვიტუტი
ბორდიური
რკინიგზა
გადამცემი ხაზი
სამეთვალყურეო ჭები