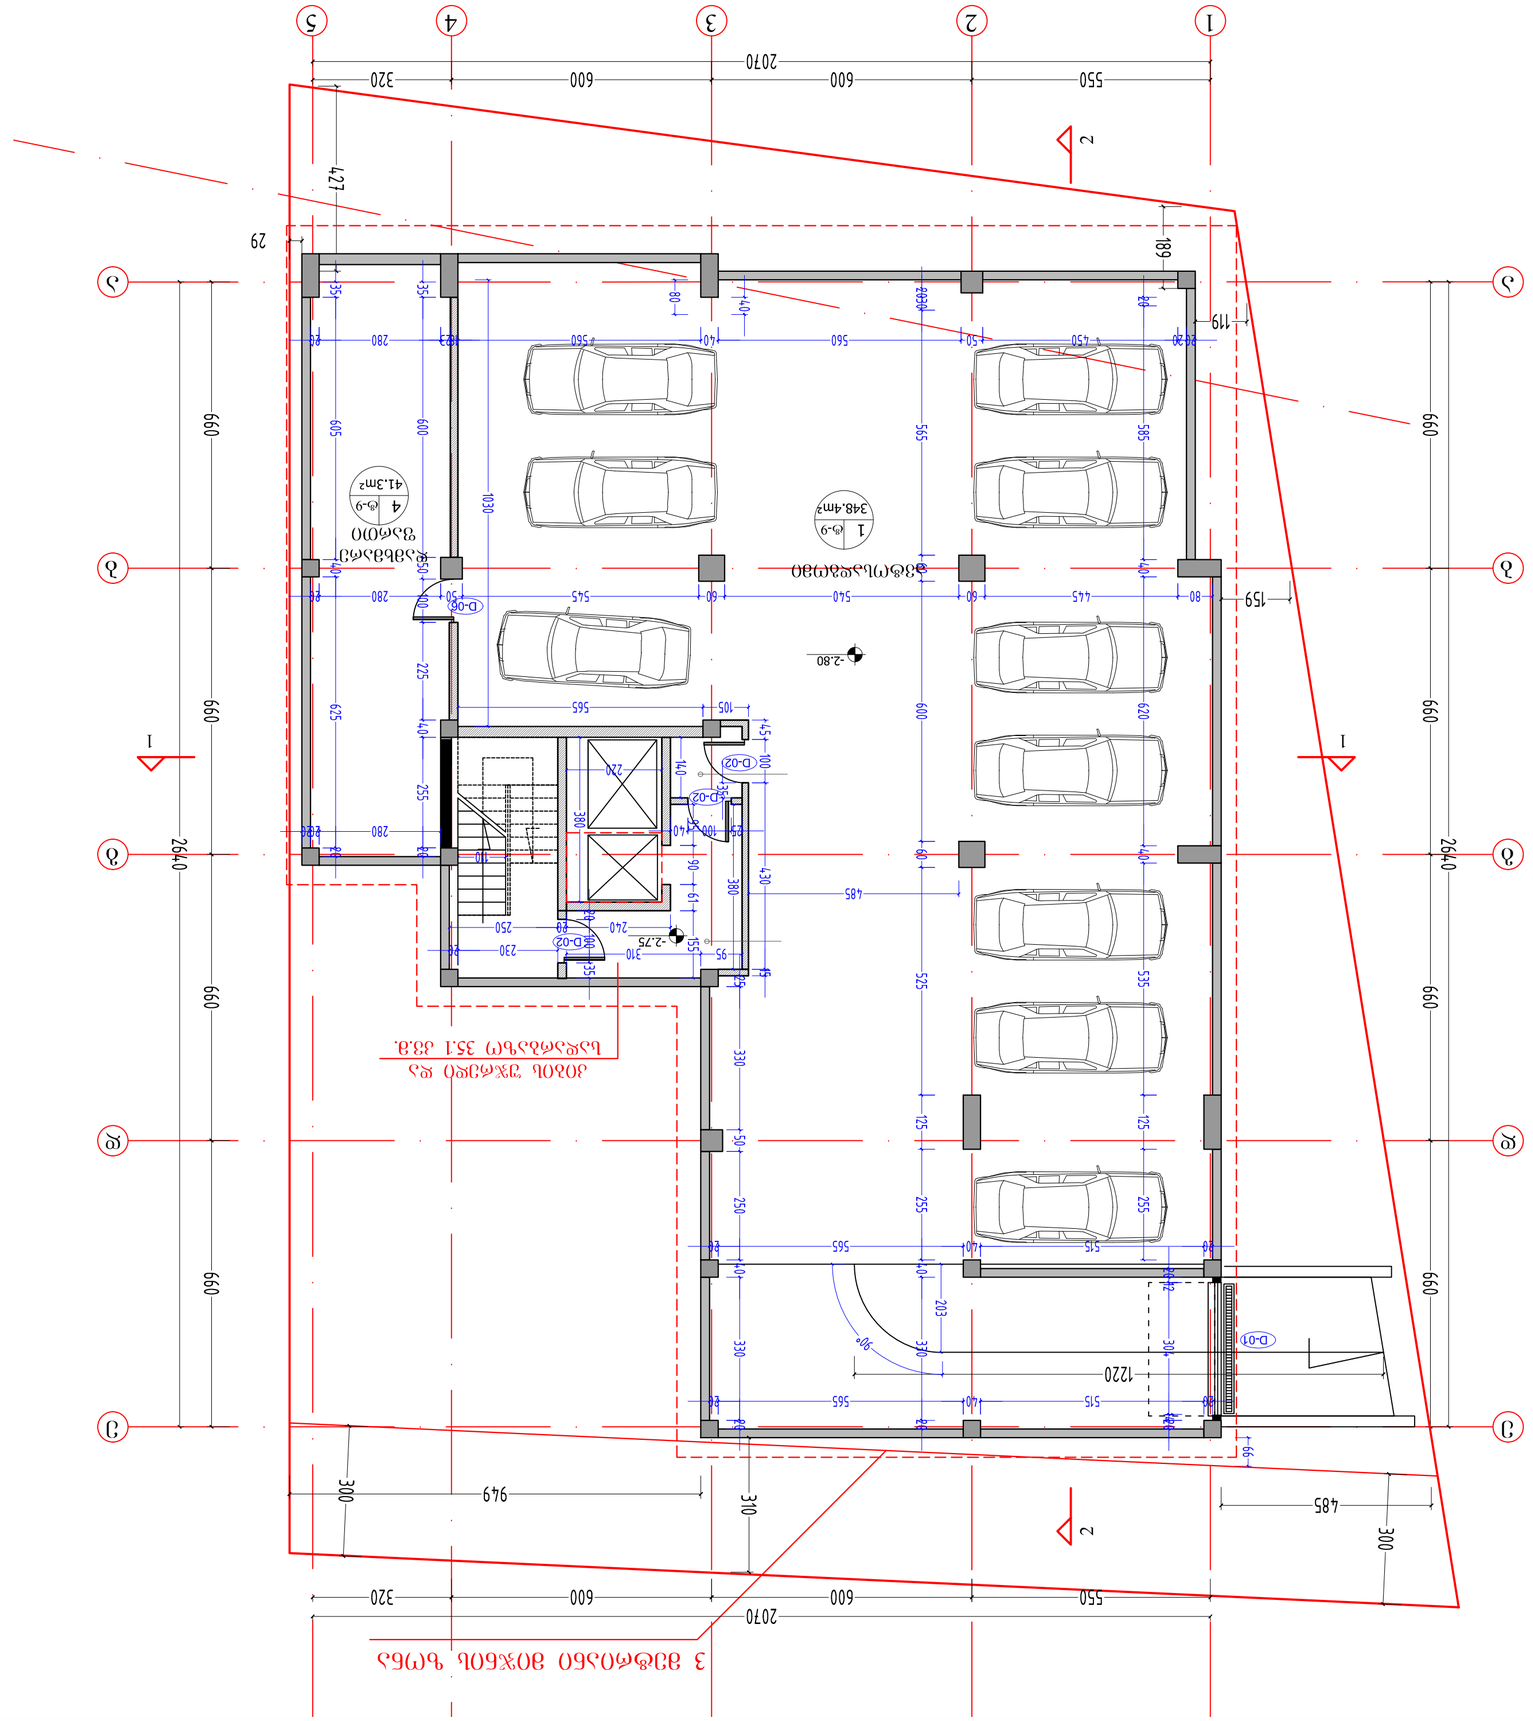
1
2
3
4
5
А
Б
В
Г
Д
2070
550
600
600
320
2640
660
660
660
660
427
29
189
119
159
99
-2.80
-2.75
1
Ф-9
348.4m²
4
Ф-9
41.3m²
D-01
D-02
D-03
D-05
1220
485
949
300
310
90°
ЗАЛА ЗА ПОЛАГАНЕ НА ОБЩОТО ОСВЕТЛЕНИЕ

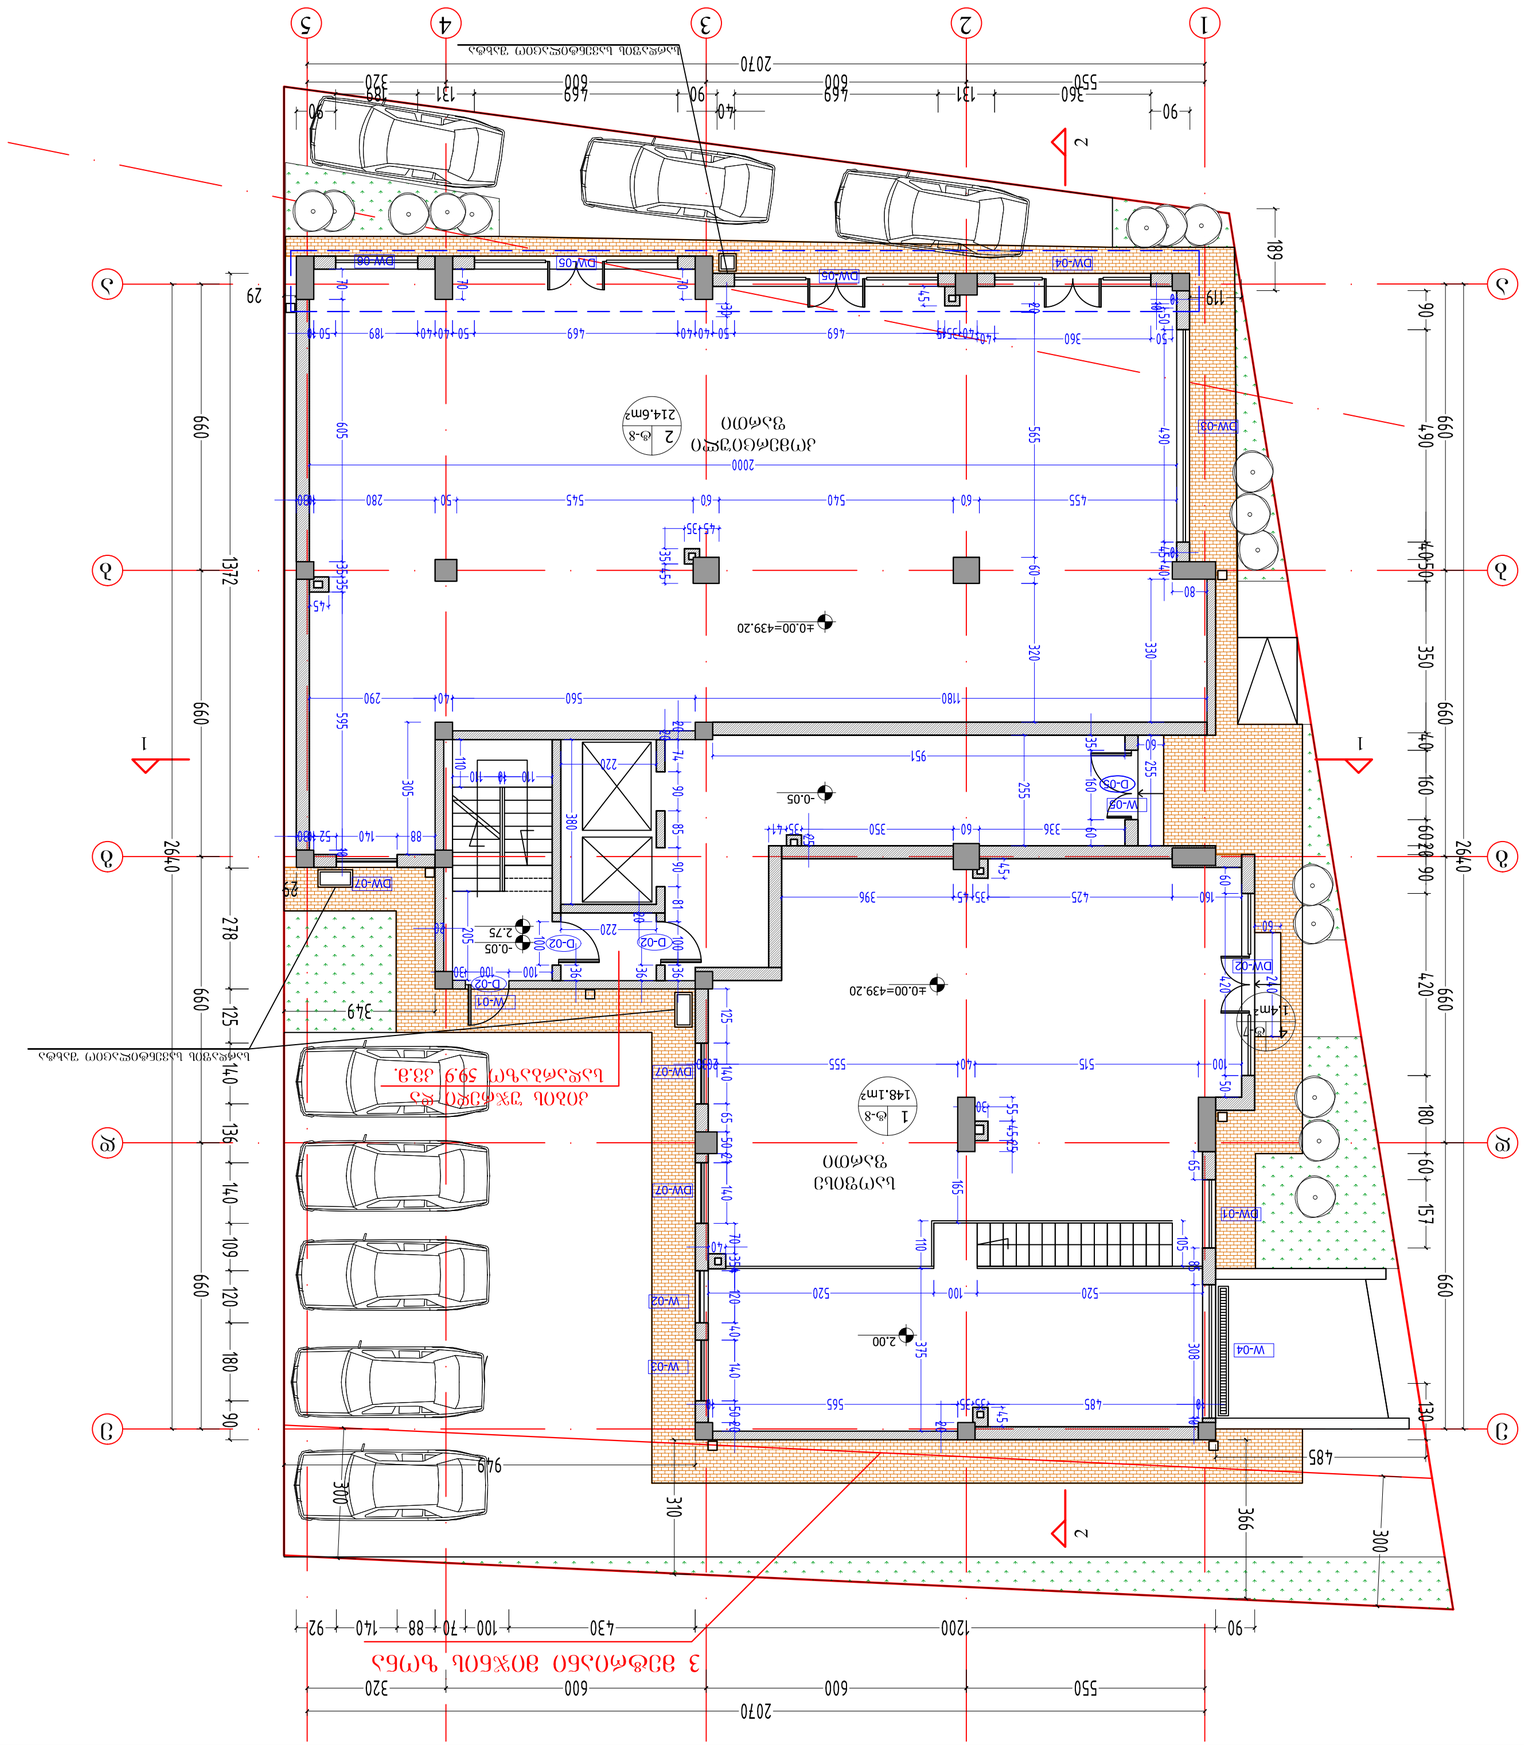

466.28 კვ.მ.

I სართული

ბინის ოთახების ნუმერაცია
და ფართების მონაცემები

LEGEND

პროექტის № PROJECT #	
ფურცლის ზომა PAPER SIZE	A-3

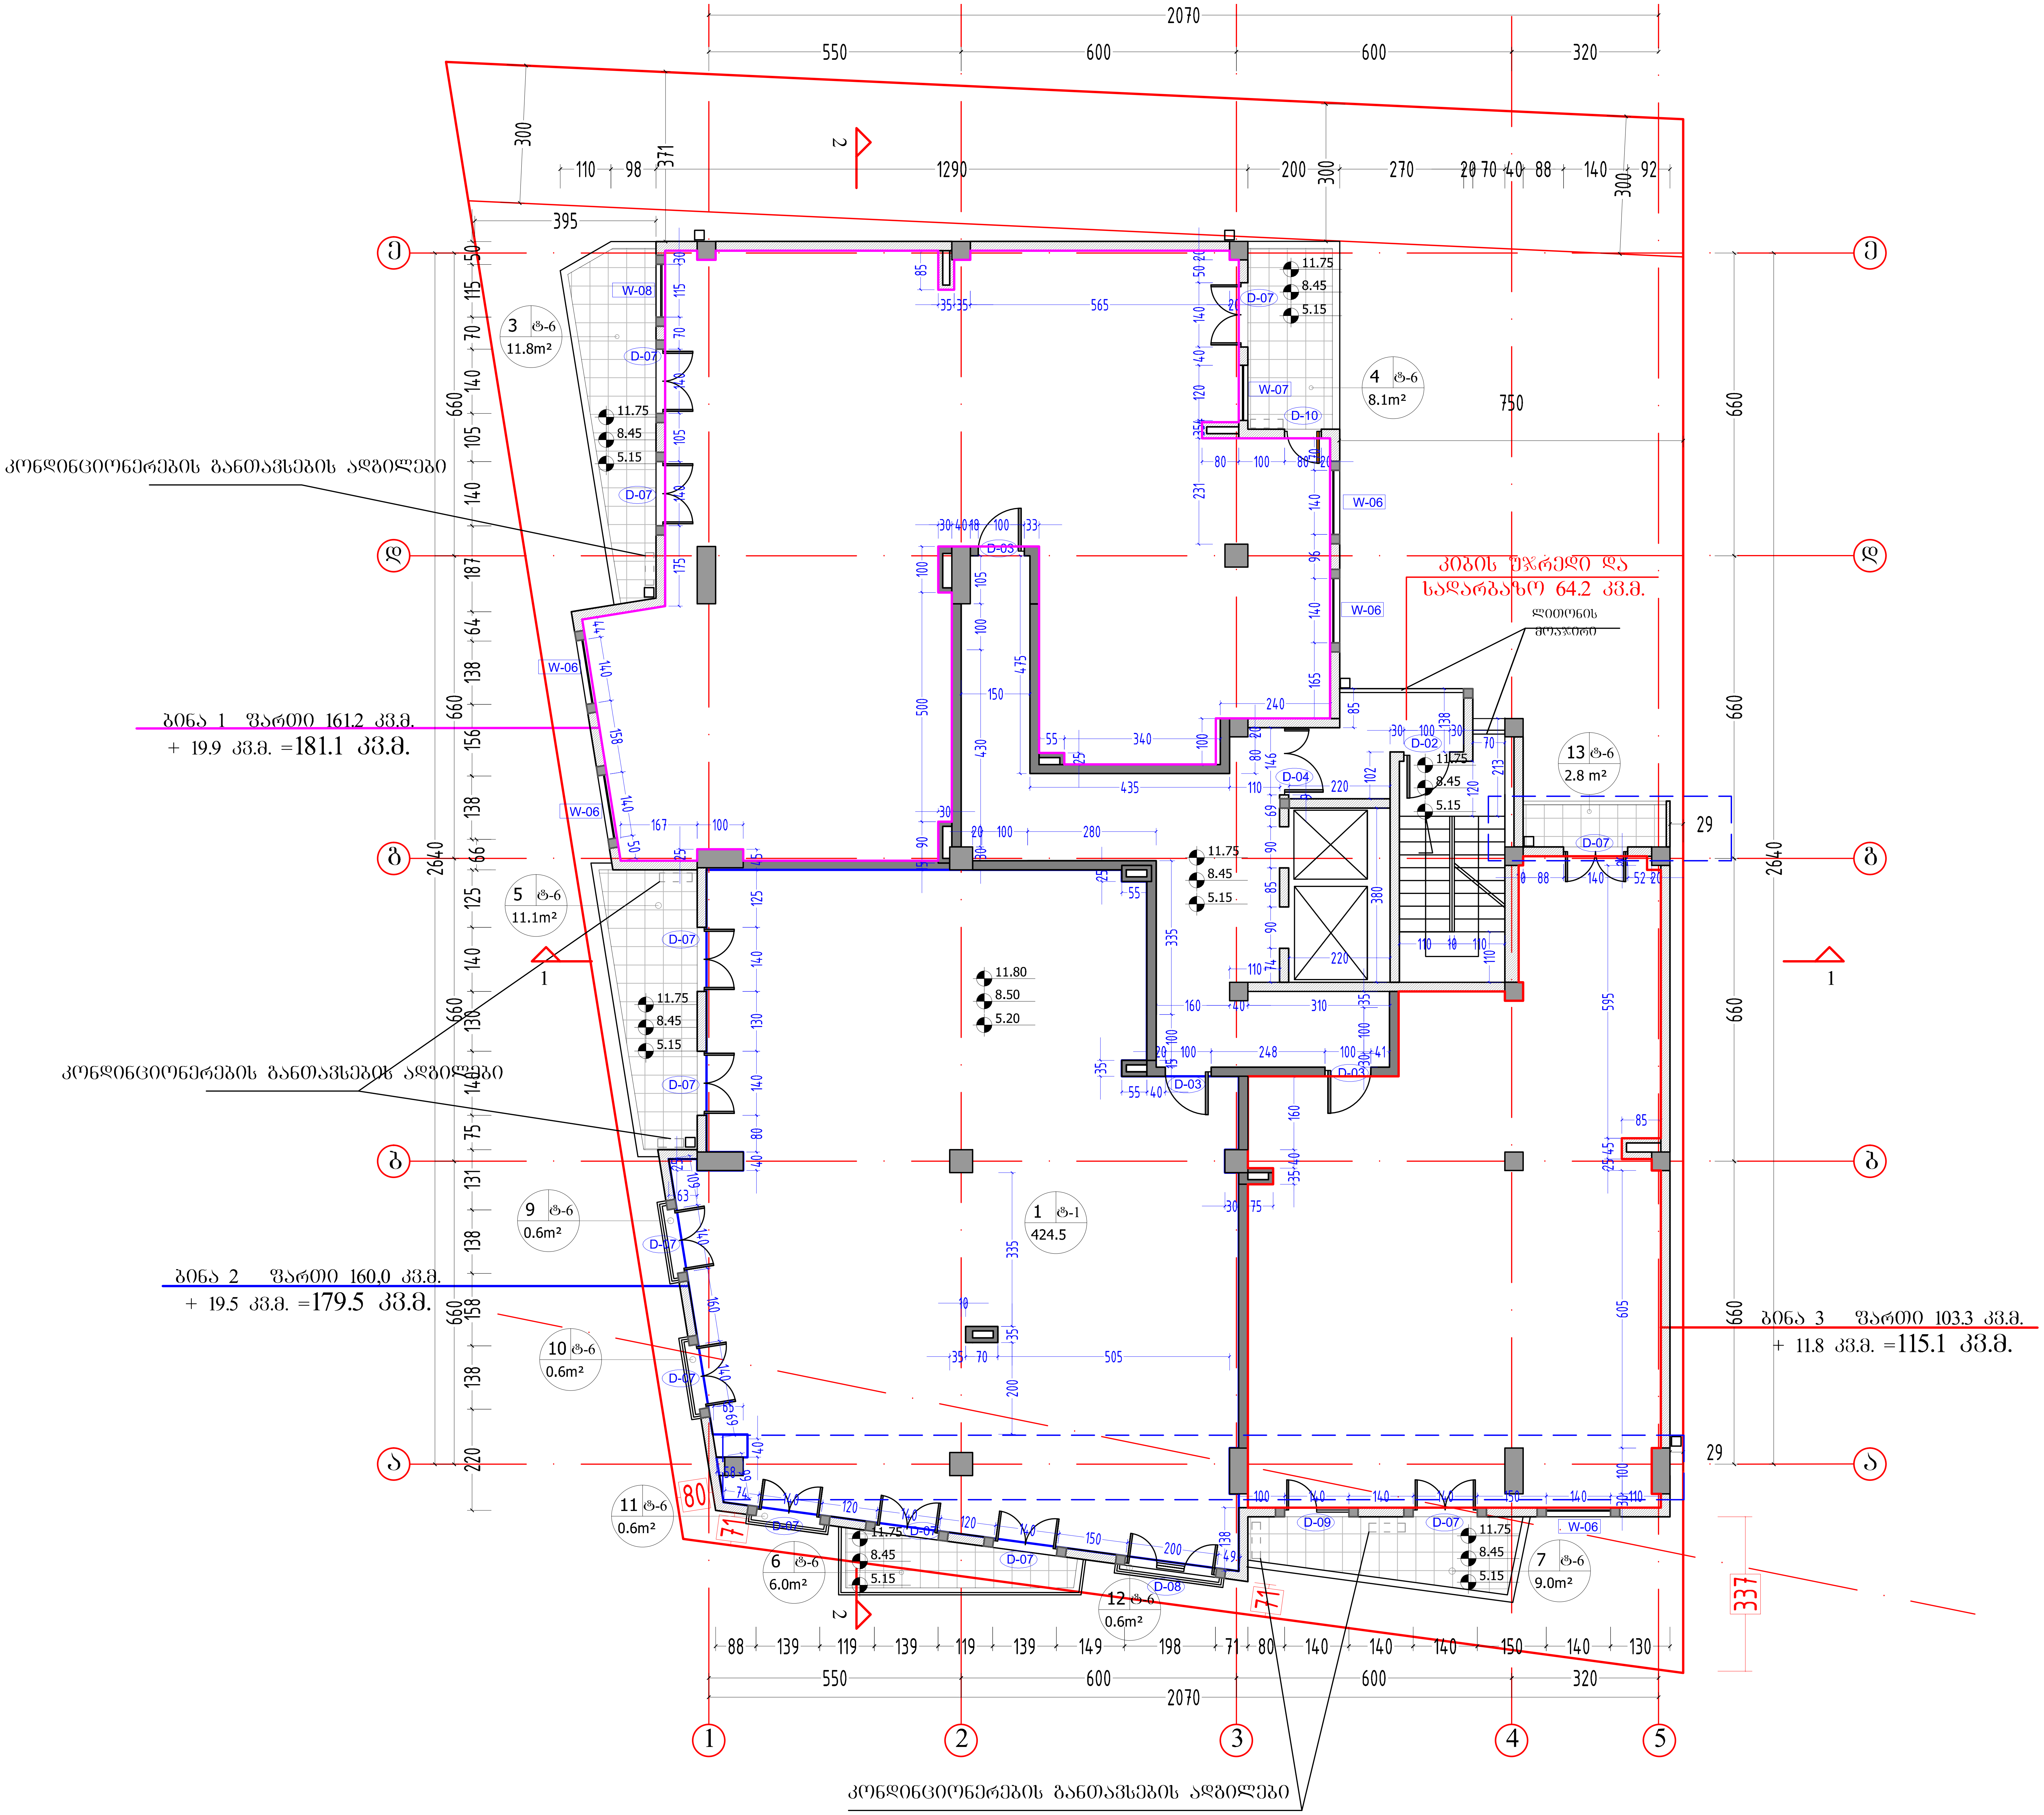

ფორმატი PAPER SIZE		პროექტის № PROJECT #
A-3		

პირობითი აღნიშვნები LEGEND

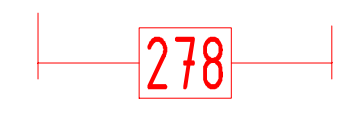

კ2 კოეფიციენტის საანგარიშო კროკი

ტიპიური 2,3,4 სართულები

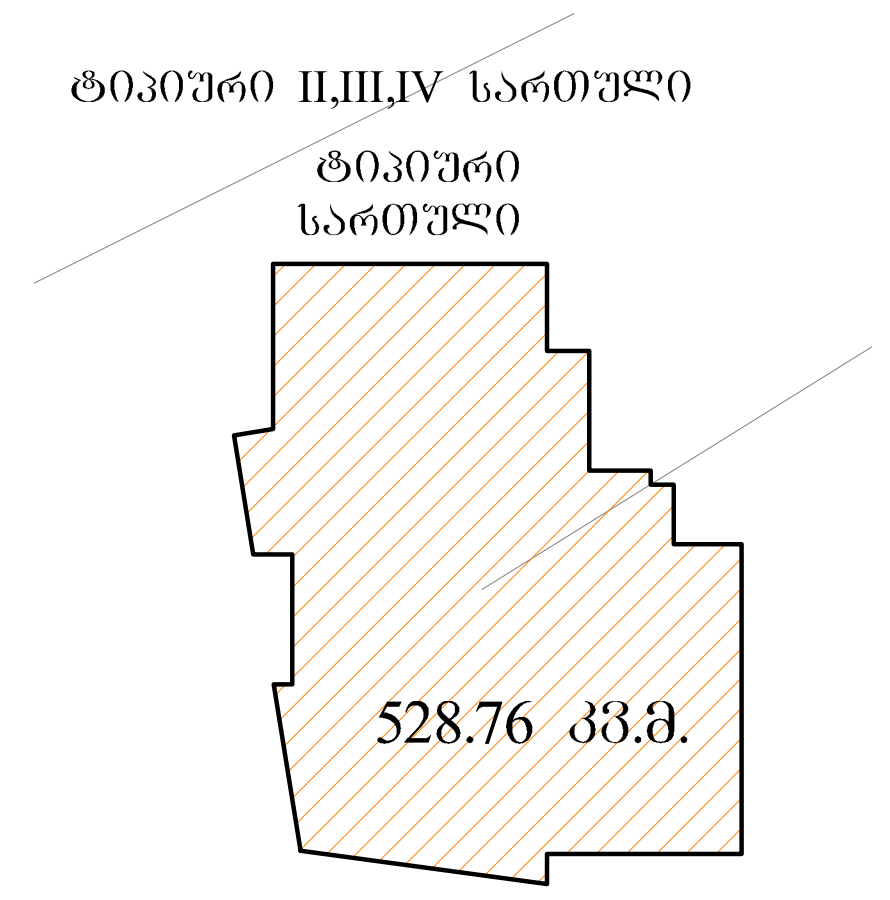

დამკვეთი CLIENT	შპს "ლაგი ჯგუფი"
პროექტი PROJECT	მრავალბინიანი საცხოვრებელი სახლი
მისამართი ADDRESS	სოფელი დიღომი

	NAME	
დირექტორი	გ. ჭუმბურიძე	
მთ. არქიტექტორი	გ. ჭუმბურიძე	
ავტორი	გ. ჭუმბურიძე	
	ბ. კალანდაძე	
მთ. კონსტრუქტორი	ს. პაპაშვილი	
დამუშავა	ბ. კალანდაძე	

GRC Ltd
Digomi IV/18/48
Tbilisi, Georgia
T: 252 08 10
E mail: grc_studio@yahoo.com

არქიტექტურული ნაწილი
ARCHITECTURE

მასშტაბი SCALE	1:100	თარიღი DATE OF ISSUE	29.05.2014

ნახაზი DRWG.	კორექტირება REVISIONS		
2,3,4 (ტიპიური) სართულების გეგმა	№	კორექტ. REV.	თარიღი DATE
	1		
	2		
	3		
	4		
	5		
	6		
	ინდექსი INDEX		ფურც. PAGES

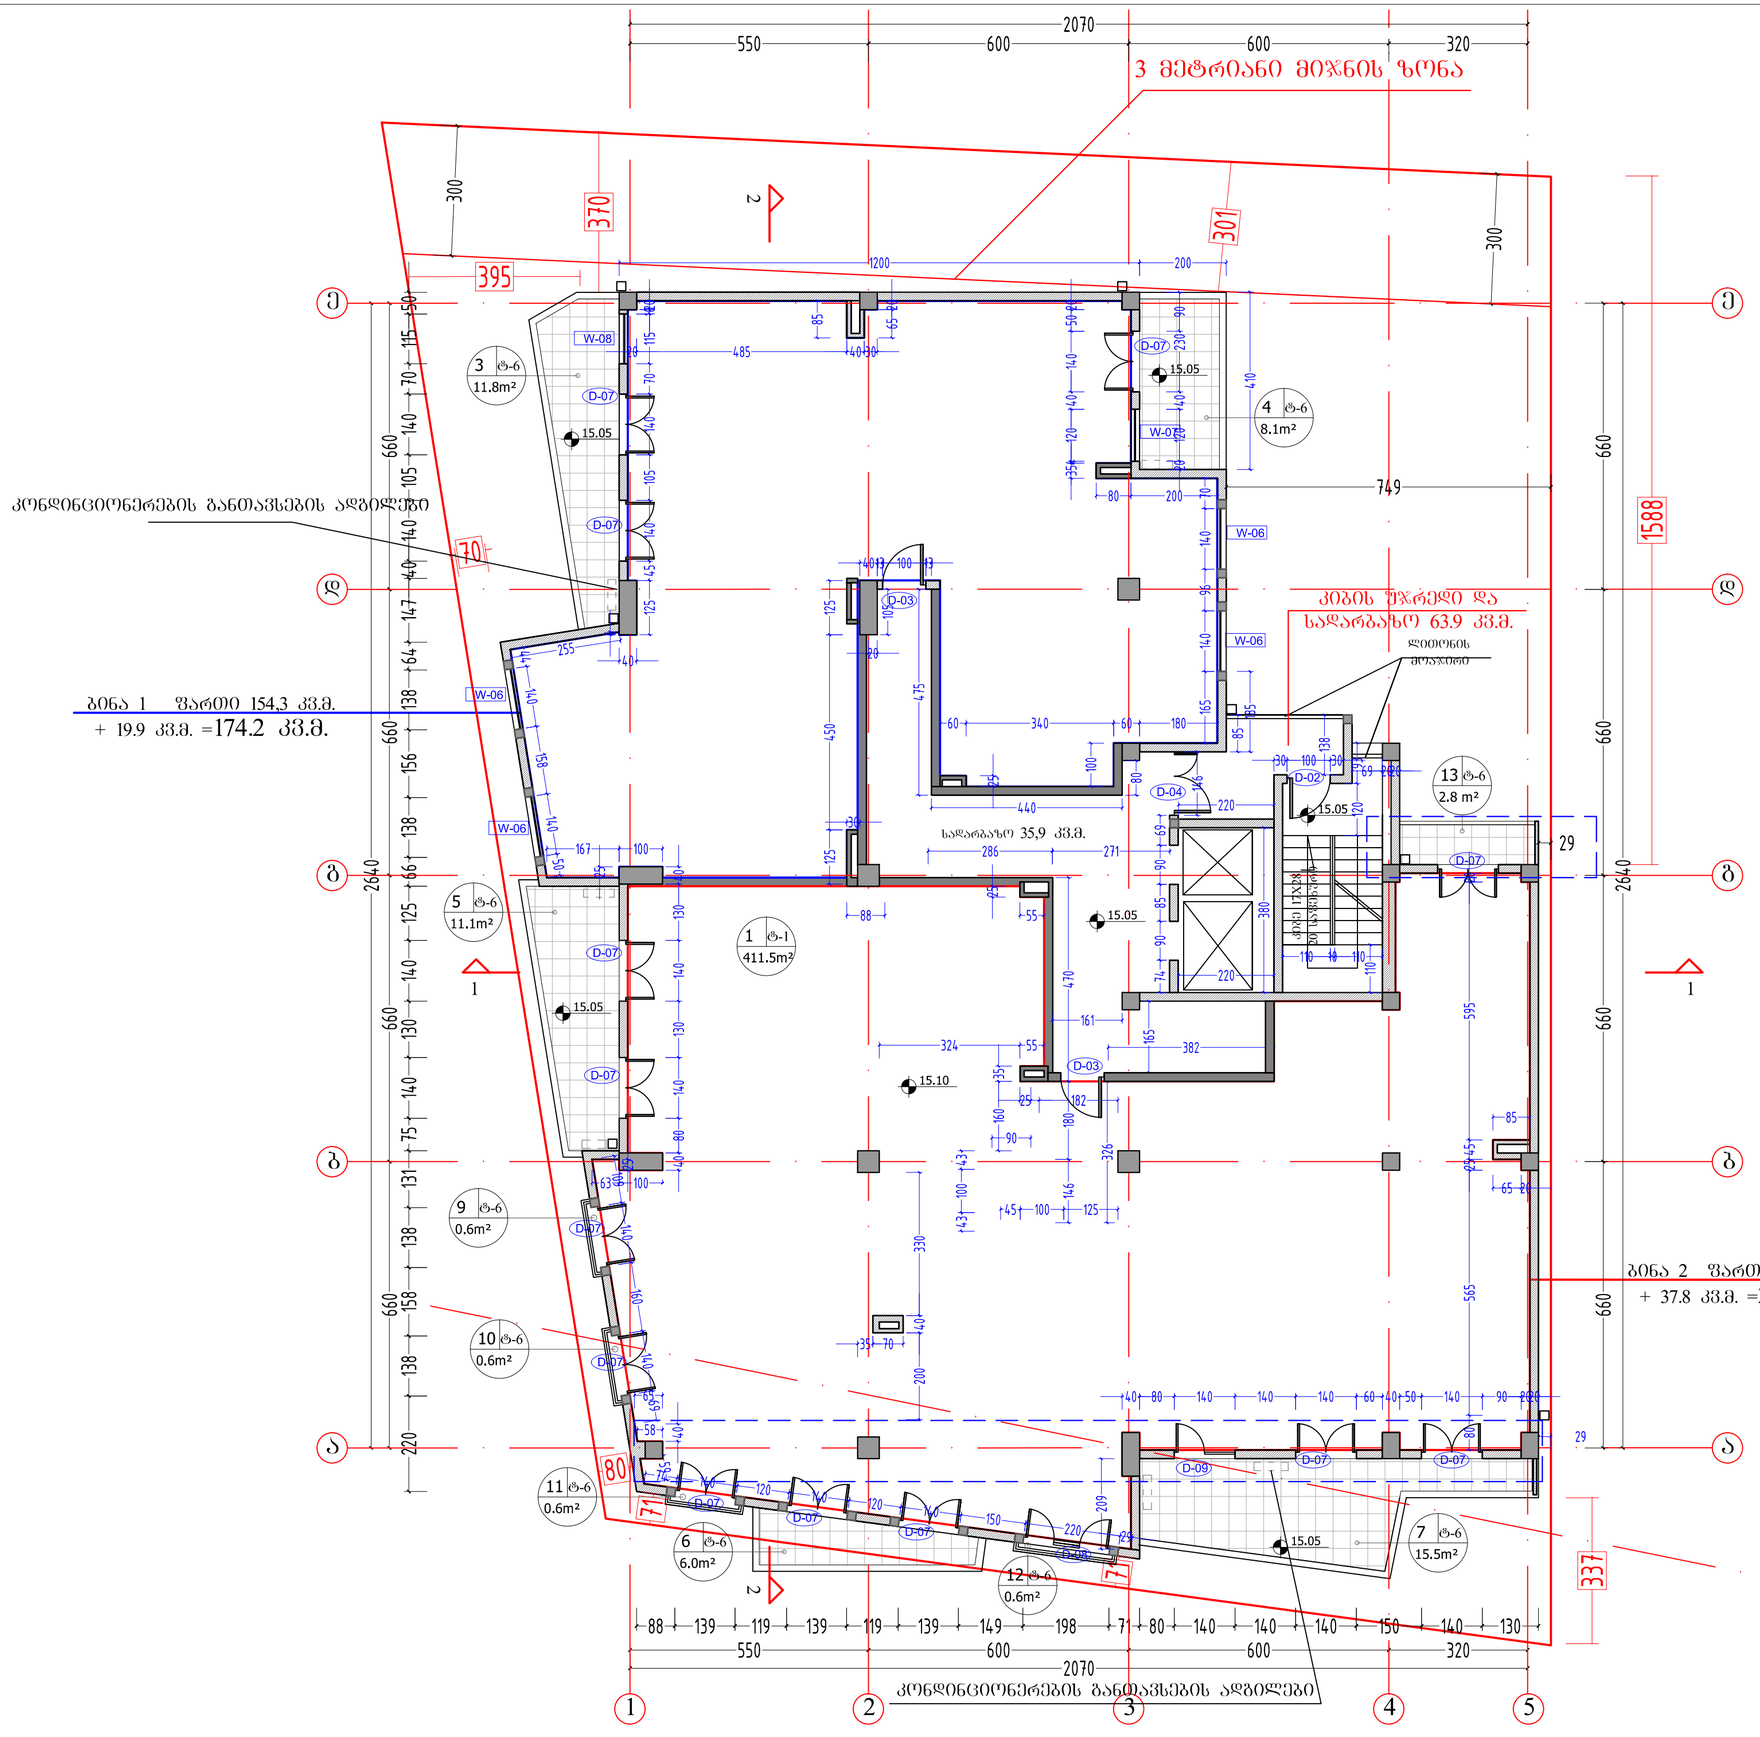

ფორმატი PAPER SIZE	A-3
პროექტის № PROJECT #	

პირობითი აღნიშვნები LEGEND

278 მანძილი საკადასტრო საზღვრამდე

კ2 კოეფიციენტის საანგარიშო კროკი

V სართული

513.55 კვ.მ.

დამკვეთი CLIENT	შპს "ლაგი ჯგუფი"
პროექტი PROJECT	მრავალბინიანი საცხოვრებელი სახლი
მისამართი ADDRESS	სოფელი ღიღომი

	NAME	
დირექტორი	გ. ჭუმბურიძე	
მთ. არქიტექტორი	გ. ჭუმბურიძე	
ავტორი	გ. ჭუმბურიძე ბ. კალანდაძე	ბ. კ
მთ. კონსტრუქტორი	ს. ასაშვილი	
დაამუშავა	ბ. კალანდაძე	ბ. კ

GRC Ltd
Digomi IV/18/48
Tbilisi, Georgia
T: 262 08 10
E mail: grc_studio@yahoo.com

არქიტექტურული ნაწილი ARCHITECTURE

მასშტაბი SCALE	1:100
თარიღი DATE OF ISSUE	29.05.2014
ნახაზი DRWG.	5 სართულის გეგმა

ცვლილებები REVISIONS

№	კორექც. REV.	თარიღი DATE
1		
2		
3		
4		
5		
∆		

ინდექსი INDEX	ფურც. PAGES

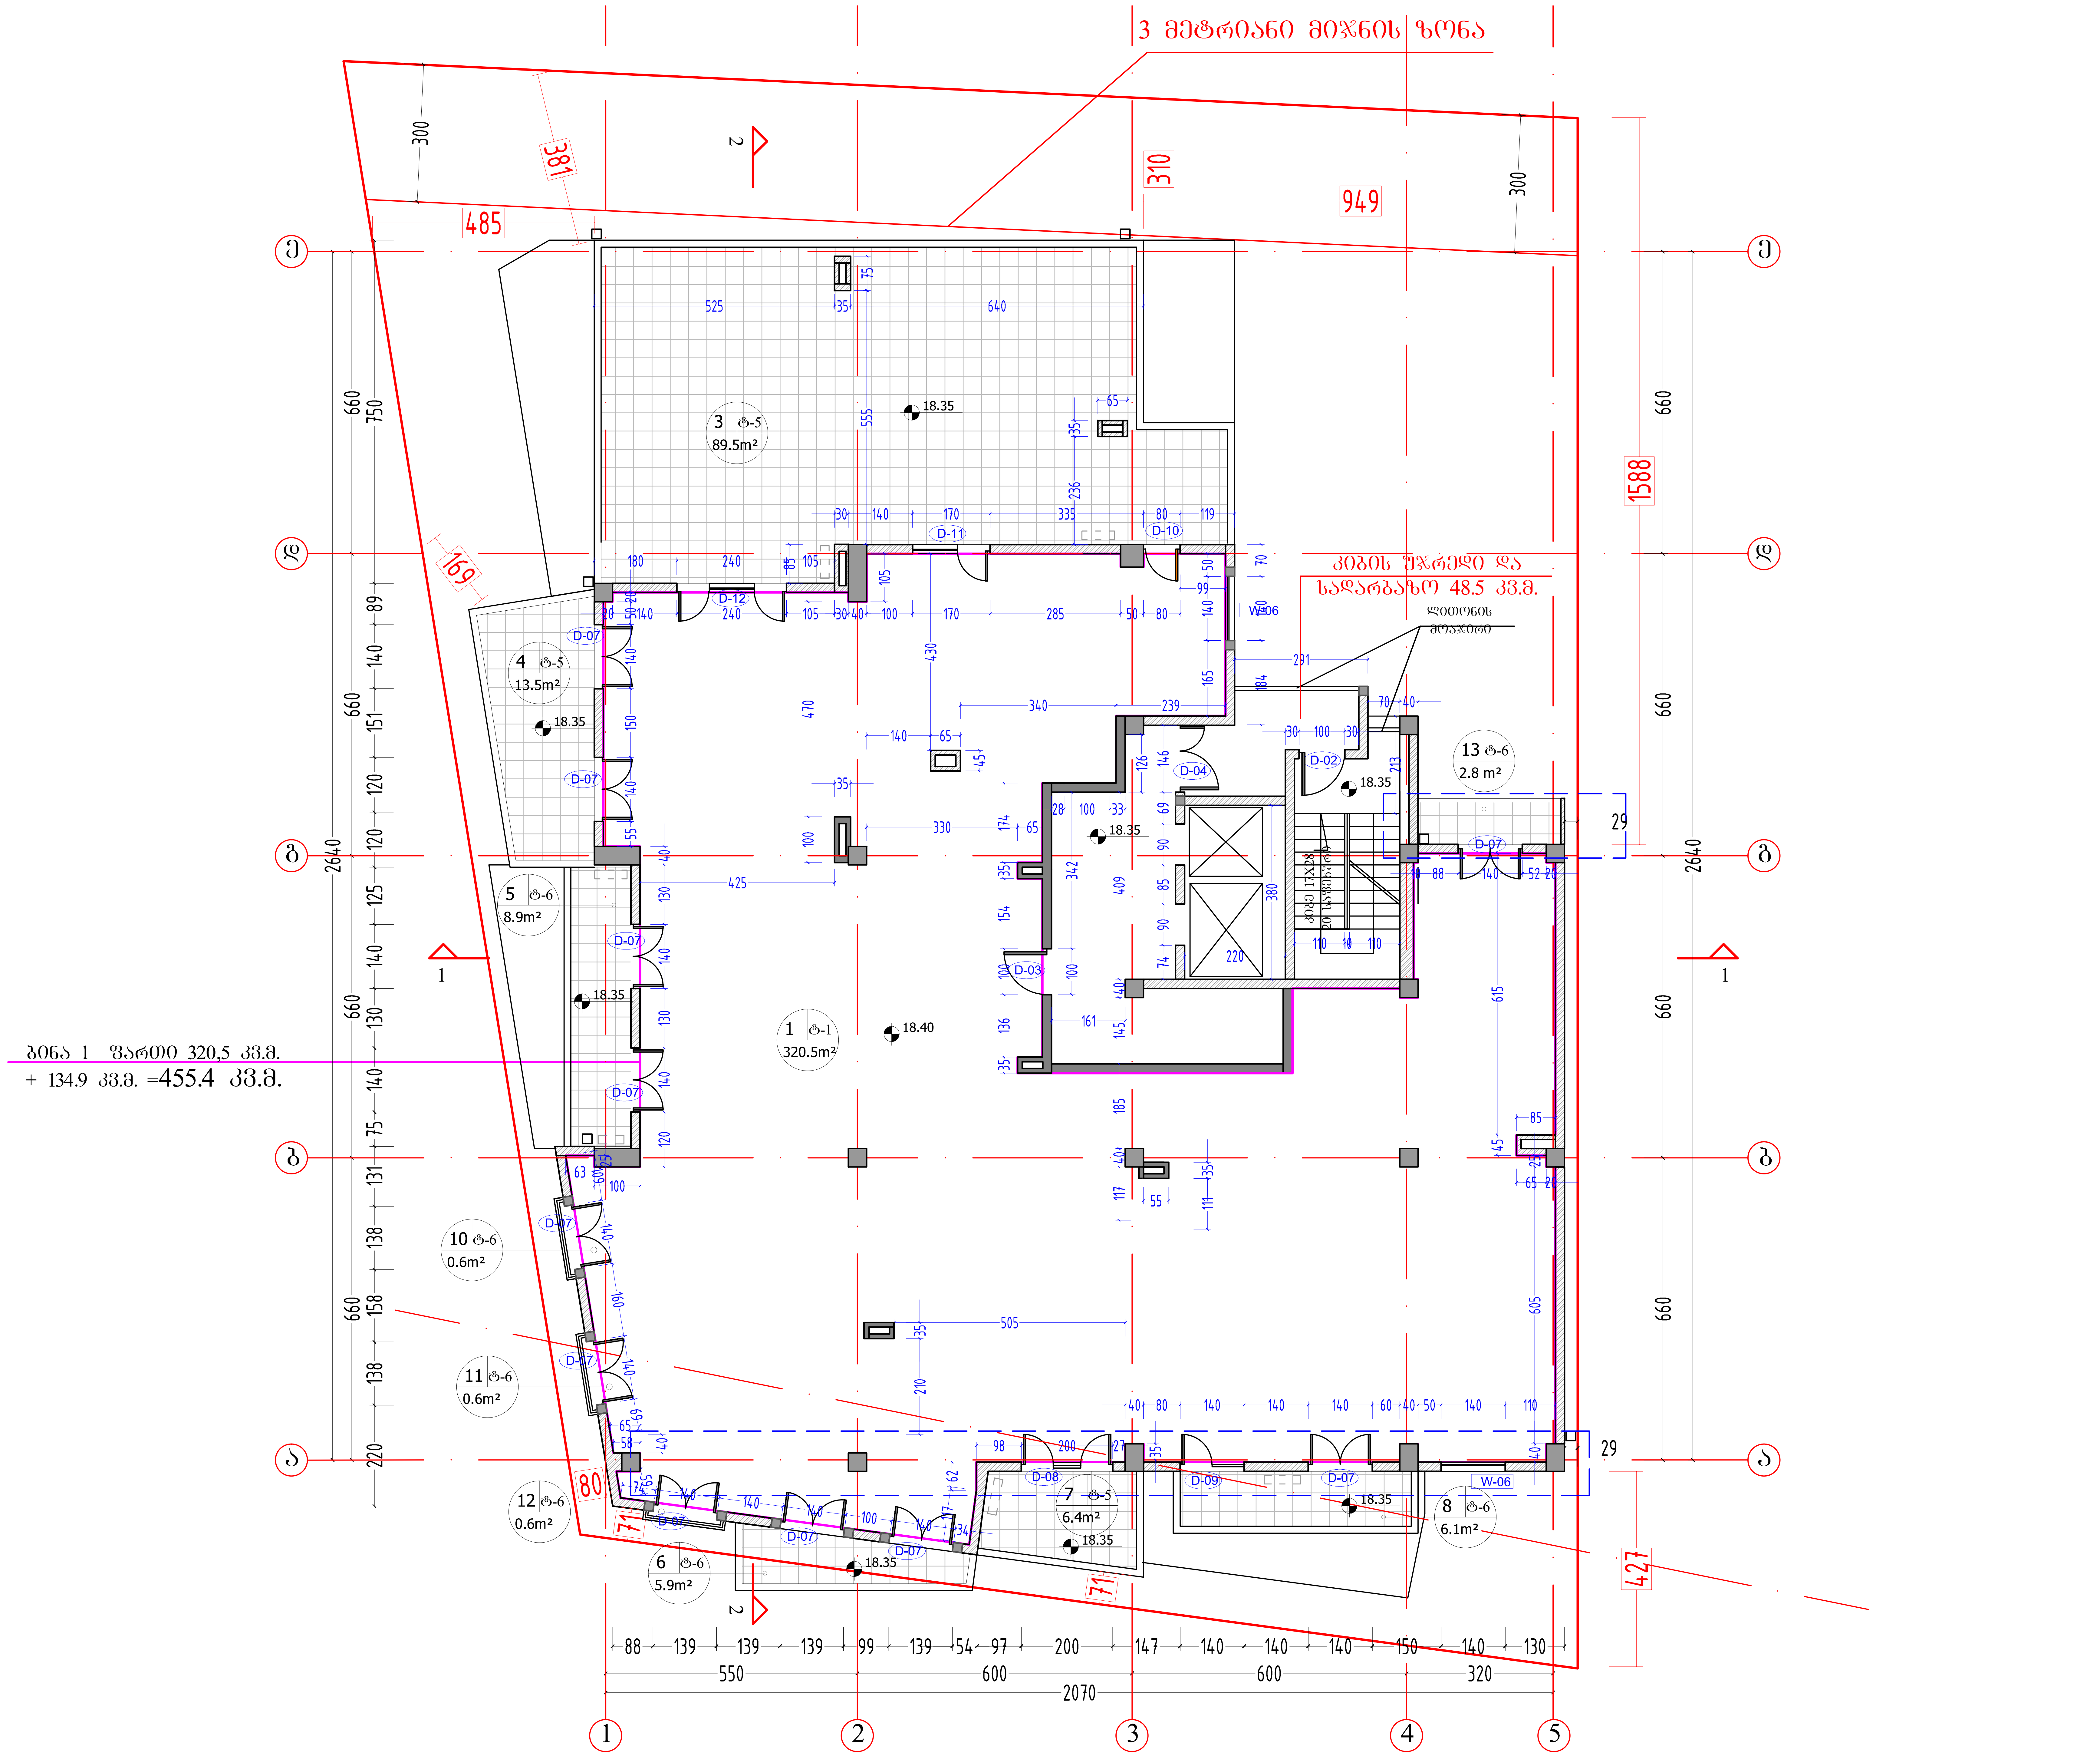

ფორმატი PAPER SIZE A-3

პროექტის № PROJECT #

პირობითი აღნიშვნები LEGEND

278

მანძილი საკადასტრო საზღვრამდე

კ2 კოეფიციენტის საანგარიშო კროკი

VI სართული

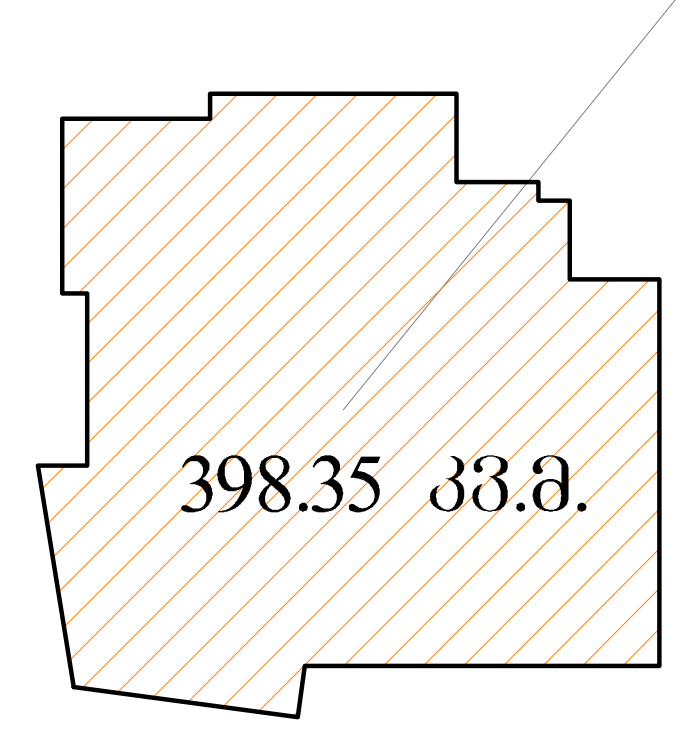

დამკვეთი CLIENT	შპს "ლაგი ჯგუფი"
პროექტი PROJECT	მრავალბინიანი საცხოვრებელი სახლი
მისამართი ADDRESS	სოფელი დიღომი

	NAME
დირექტორი	გ. ჭუმბურიძე
მთ. არქიტექტორი	გ. ჭუმბურიძე
ავტორი	გ. ჭუმბურიძე
	ბ. კალანდაძე
მთ. კონსტრუქტორი	ს. პაპაშვილი
დაამუშავა	ბ. კალანდაძე

GRC Ltd
Digomi IV/18/48
Tbilisi, Georgia
T: 252 08 10
E mail: grc_studio@yahoo.com

არქიტექტურული ნაწილი ARCHITECTURE

მასშტაბი SCALE 1:100

თარიღი DATE OF ISSUE 29.05.2014

ნახაზი DRWG.

6 სართულის გეგმა

კორექტირება REVISIONS		
№	კორექტ. REV.	თარიღი DATE
1		
2		
3		
4		
5		
6		

ინდექსი INDEX ფურც. PAGES

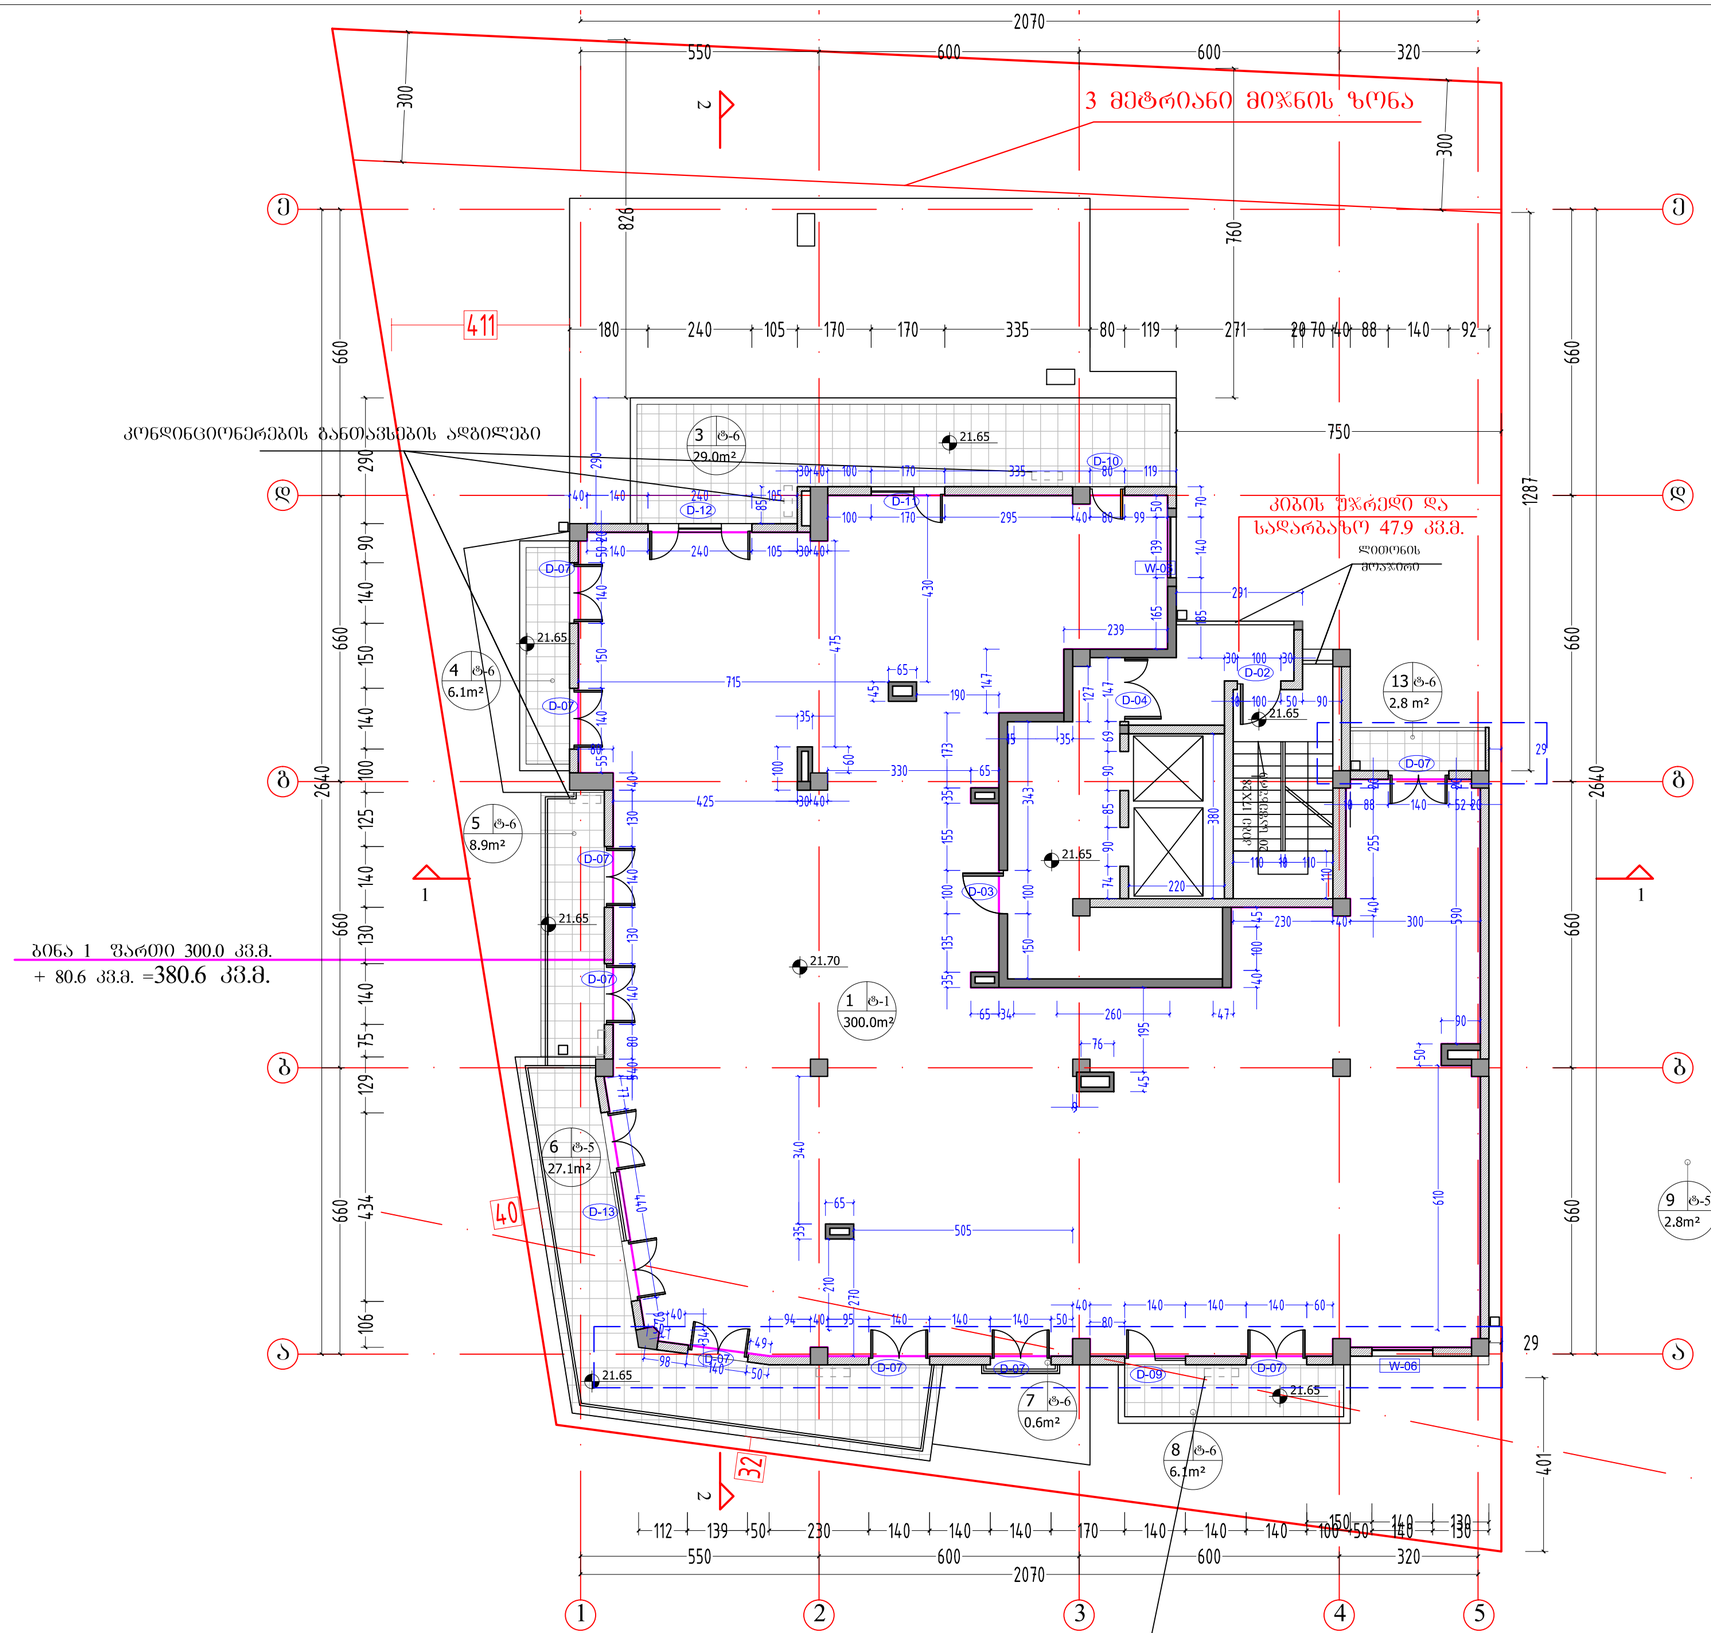

ბინა 1 ფართი 300.0 კვ.მ.
+ 80.6 კვ.მ. =380.6 კვ.მ.

კონდიციონერების განთავსების ადგილები

ფორმატი PAPER SIZE A-3

პროექტის № PROJECT #

პირობითი აღნიშვნები LEGEND

278

მანძილი საკადასტრო საზღვრამდე

კ2 კოეფიციენტის საანგარიშო კროკი

VII სართული

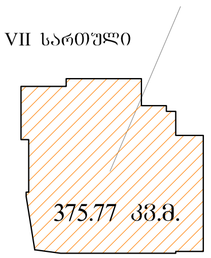

დამკვეთი CLIENT: შპს "ლაგი ჯგუფი"

პროექტი PROJECT: მრავალბინიანი საცხოვრებელი სახლი

მისამართი ADDRESS: სოფელი დიღომი

	NAME	
დირექტორი	გ. ჭუმბურიძე	
მთ. არქიტექტორი	გ. ჭუმბურიძე	
ავტორი	გ. ჭუმბურიძე	
	ბ. კალანდაძე	
მთ. კონსტრუქტორი	ს. პაპაშვილი	
დაამუშავა	ბ. კალანდაძე	

GRC Ltd
Digomi IV/18/48
Tbilisi, Georgia
T: 252 08 10
E mail: grc_studio@yahoo.com

არქიტექტურული ნაწილი ARCHITECTURE

მასშტაბი SCALE 1:100

თარიღი DATE OF ISSUE 29.05.2014

ნახაზის DRWG. 7 არქიტექტურის ნაწილი

ვერსიები REVISIONS

№	კორექ. REV.	თარიღი DATE
1		
2		
3		
4		
5		
6		

ინდექსი INDEX	ფურც. PAGES

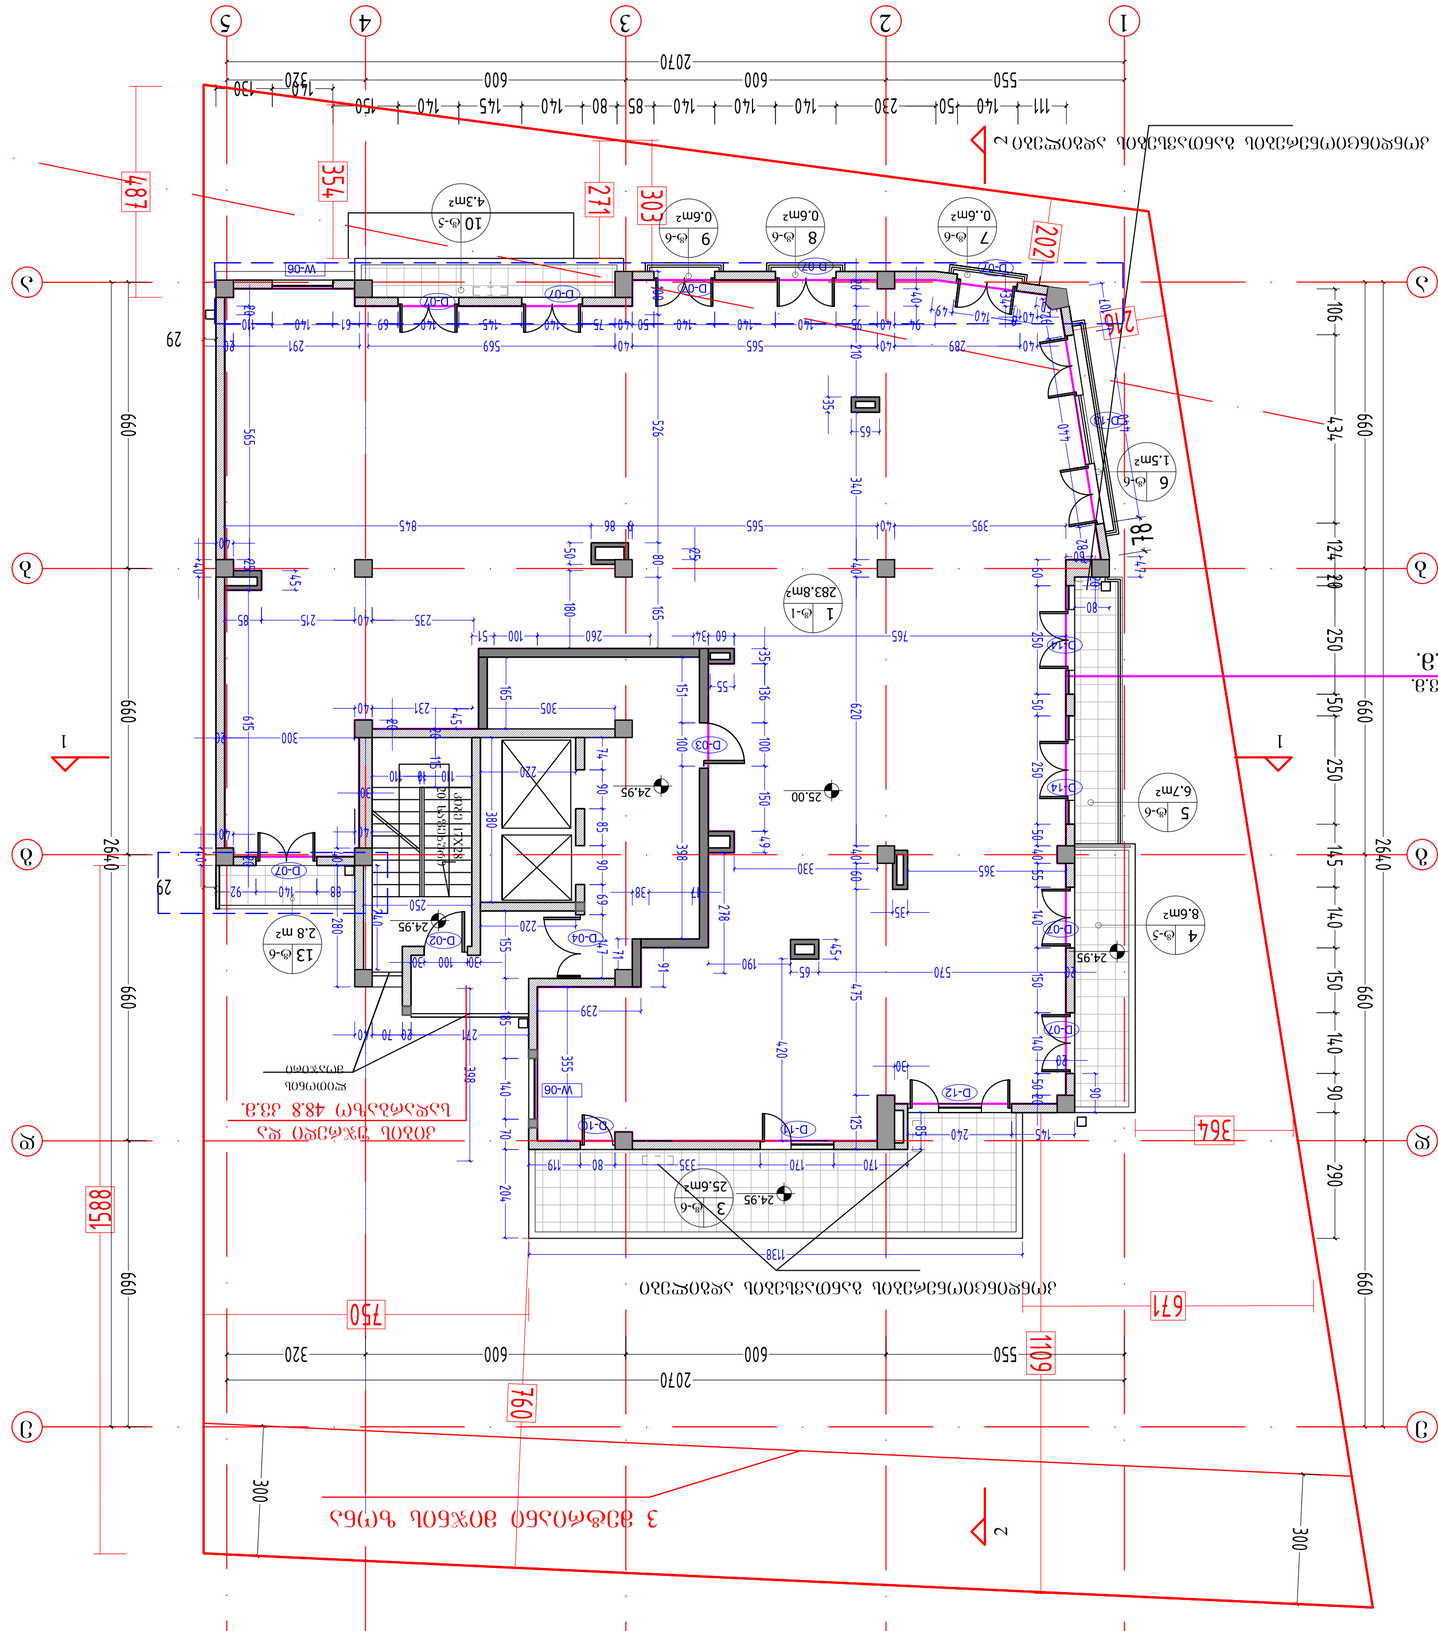
1
2
3
4
5
а
б
в
г
д
1
2
3
4
5
6
7
8
9
10
11
12
13
1
2
3
4
5
6
7
8
9
10
1
2
3
4
5
6
7
8
9
10
11
12
13
1
2
3
4
5
6
7
8
9
10
11
12
13
1
2
3
4
5
6
7
8
9
10
11
12
13

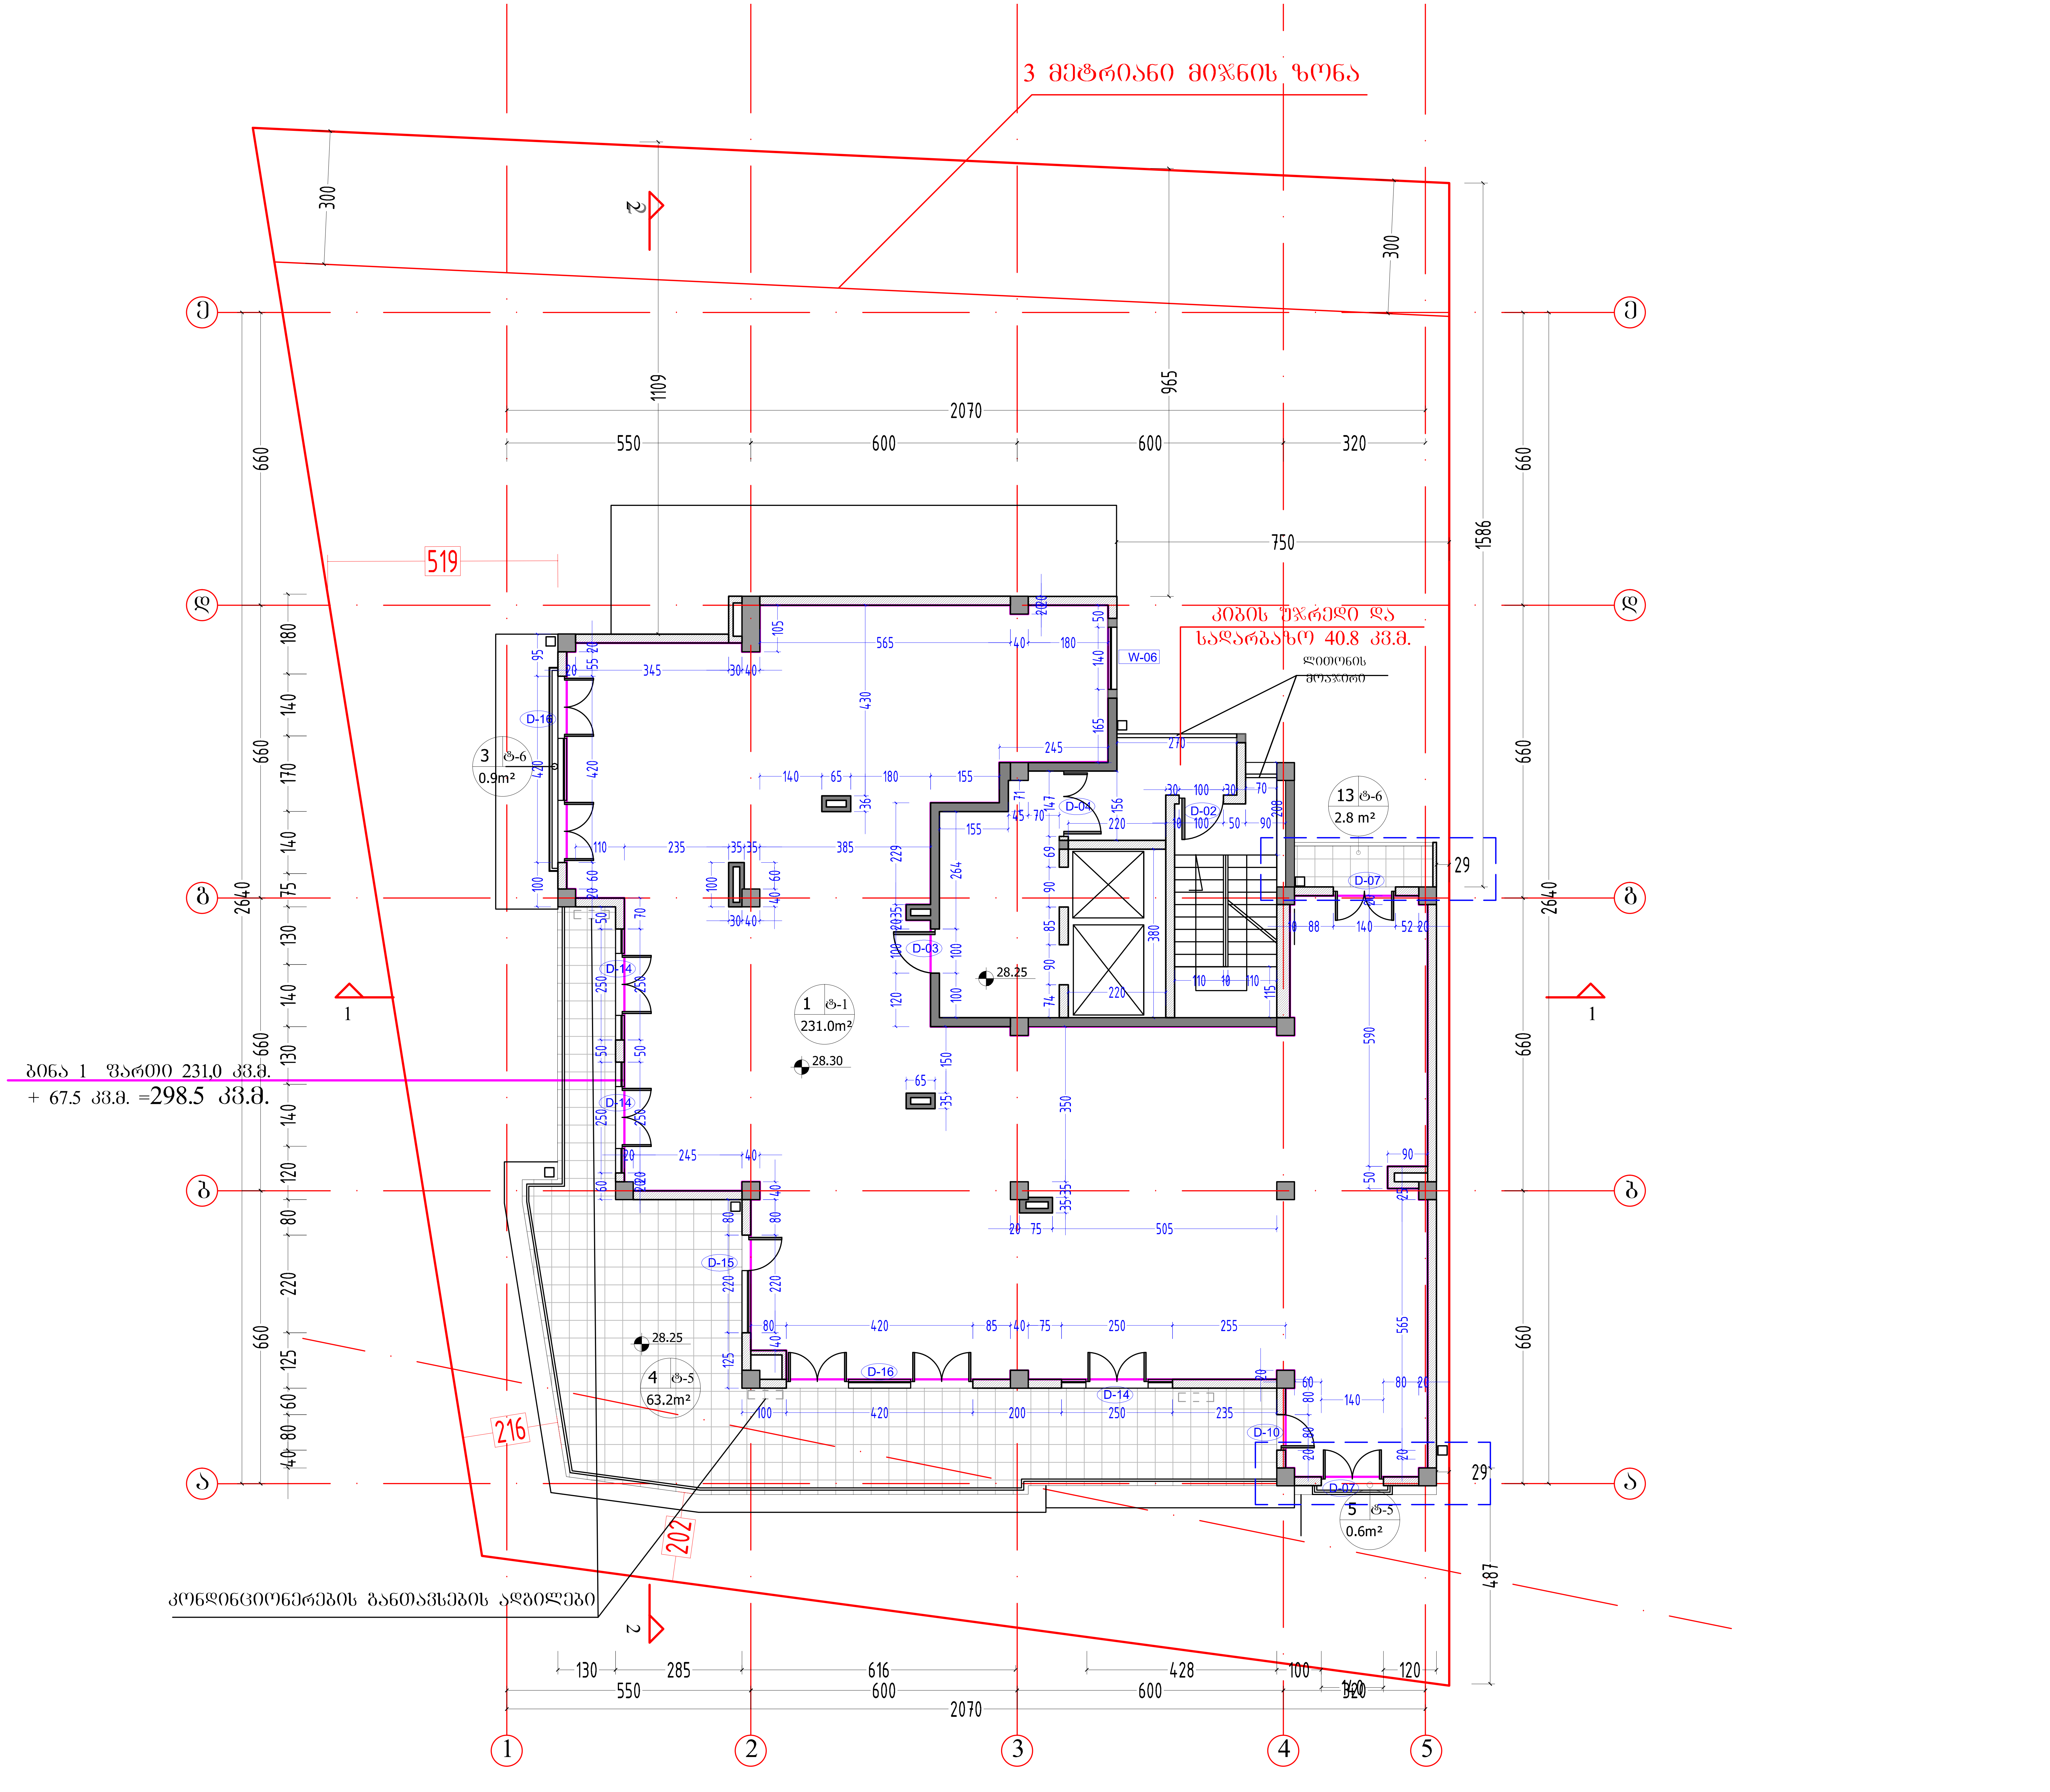

ფორმატი PAPER SIZE		პროექტის № PROJECT #
A-3		

პირობითი აღნიშვნები LEGEND

278

მანძილი საკადასტრო საზღვრამდე

კ2 კოეფიციენტის საანგარიშო კროკი

IX სართული

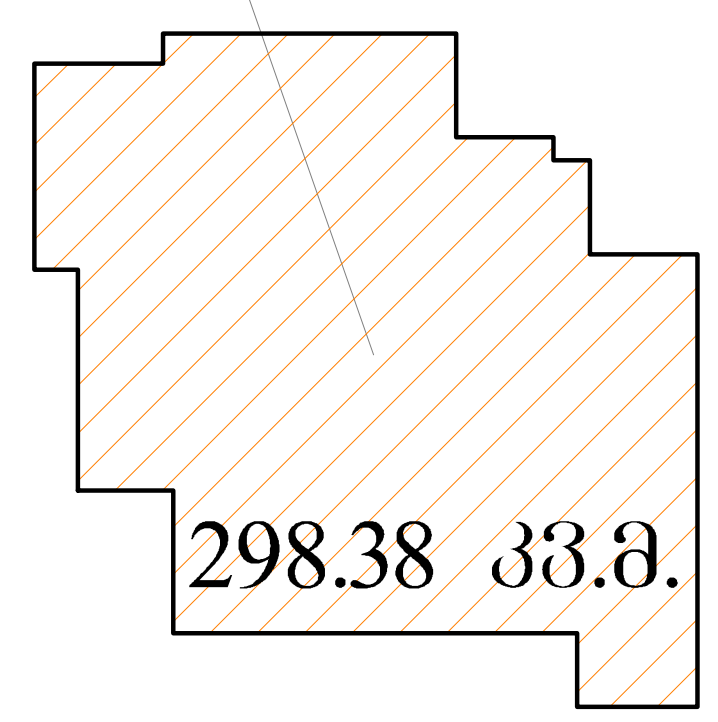

დამკვეთი CLIENT	შპს "ლაგი ჯგუფი"
პროექტი PROJECT	მრავალბინიანი საცხოვრებელი სახლი
მისამართი ADDRESS	სოფელი დიღომი

	NAME	
დირექტორი	გ. ჭუმბურიძე	
მთ. არქიტექტორი	გ. ჭუმბურიძე	
ავტორი	გ. ჭუმბურიძე	
	ბ. კალანდაძე	
მთ. კონსტრუქტორი	ს. პაპაშვილი	
დაამუშავა	ბ. კალანდაძე	

GRC Ltd
Digomi IV/18/48
Tbilisi, Georgia
T: 252 08 10
E mail: grc_studio@yahoo.com

არქიტექტურული ნაწილი
ARCHITECTURE

მასშტაბი SCALE	1:100	თარიღი DATE OF ISSUE	29.05.2014

ნახაზი DRWG.

9 სართულის გეგმა

კორექტირება REVISIONS

№	კორექტ. REV.	თარიღი DATE
1		
2		
3		
4		
5		
6		

ინდექსი INDEX	ფურც. PAGES

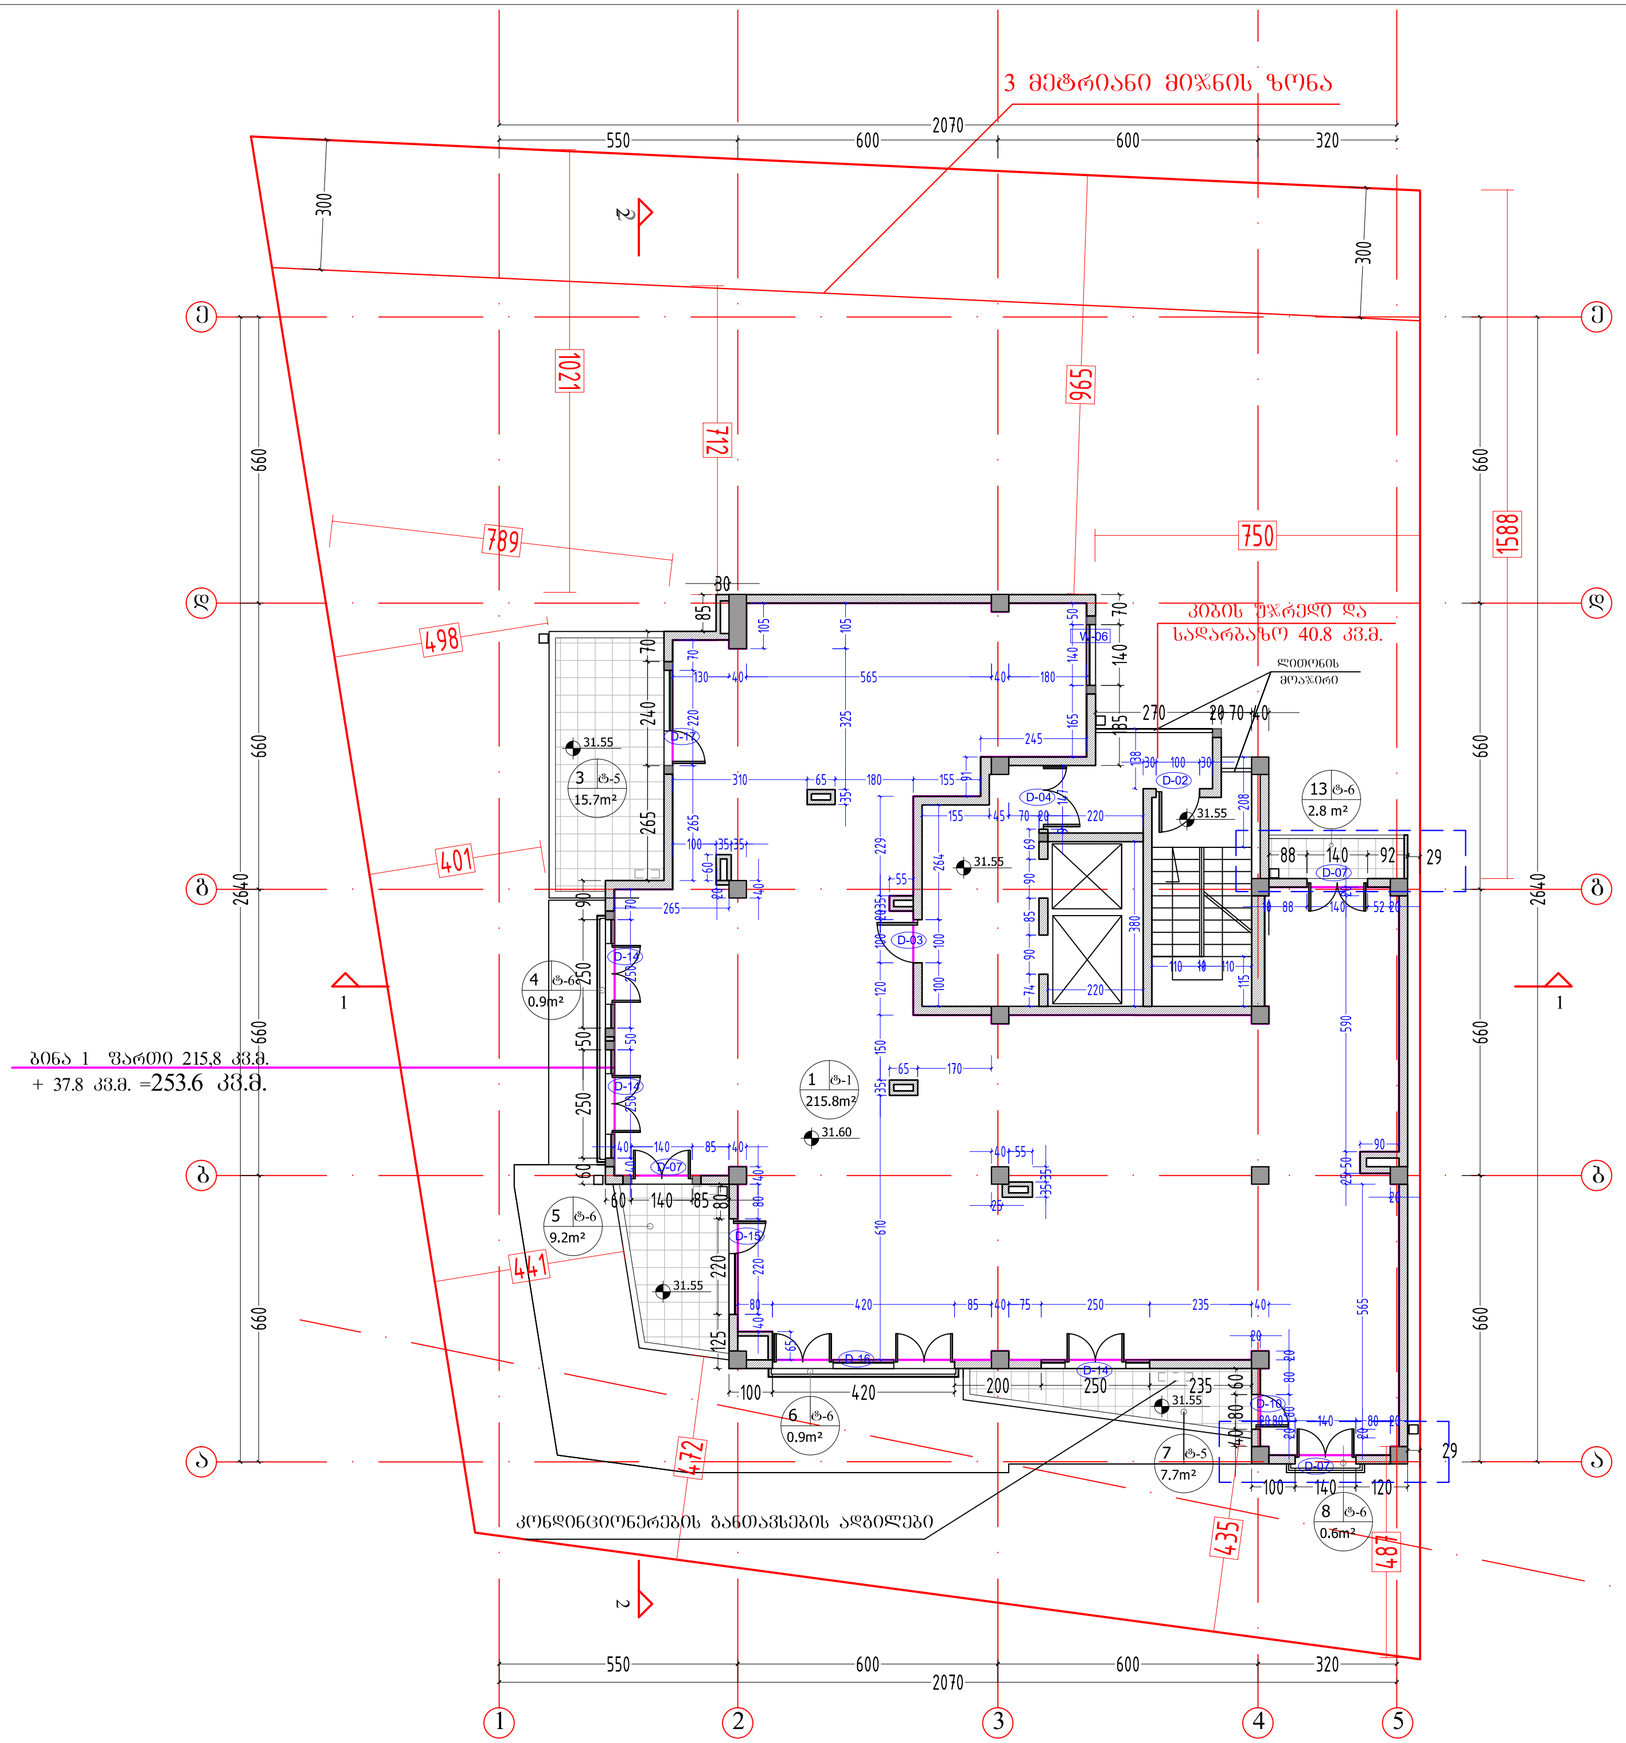

ბინა 1 ფართი 215.8 კვ.მ.
+ 37.8 კვ.მ. =253.6 კვ.მ.

ფორმატები PAPER SIZE		პროექტის № PROJECT #
A-3		

პირობითი აღნიშვნები LEGEND

278

მანძილი საკადასტრო საზღვრამდე

კ2 კოეფიციენტის საანგარიშო კროკი

X სართული

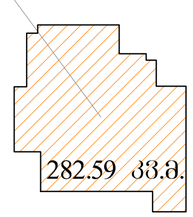

დამკვეთი CLIENT	შპს "ლაგი ჯგუფი"
პროექტი PROJECT	მრავალბინიანი საცხოვრებელი სახლი
მისამართი ADDRESS	სოფელი დიღომი

	NAME	
დირექტორი	გ. ჭუმბურიძე	
მთ. არქიტექტორი	გ. ჭუმბურიძე	
ავტორი	გ. ჭუმბურიძე	
	ბ. კალანდაძე	
მთ. კონსტრუქტორი	ხ. პაპაშვილი	
დაამუშავა	ბ. კალანდაძე	

GRC Ltd
Digomi IV/18/48
Tbilisi, Georgia
T: 252 08 10
E mail: grc_studio@yahoo.com

არქიტექტურული ნაწილი ARCHITECTURE

მასშტაბი SCALE	1:100	თარიღი DATE OF ISSUE	29.05.2014

ნახაზი DRWG.

10 სართულის გეგმა

ცვლილებები REVISIONS		
№	ცვლილება REV.	თარიღი DATE
1		
2		
3		
4		
5		
6		

ინდექსი INDEX	ფურც. PAGES

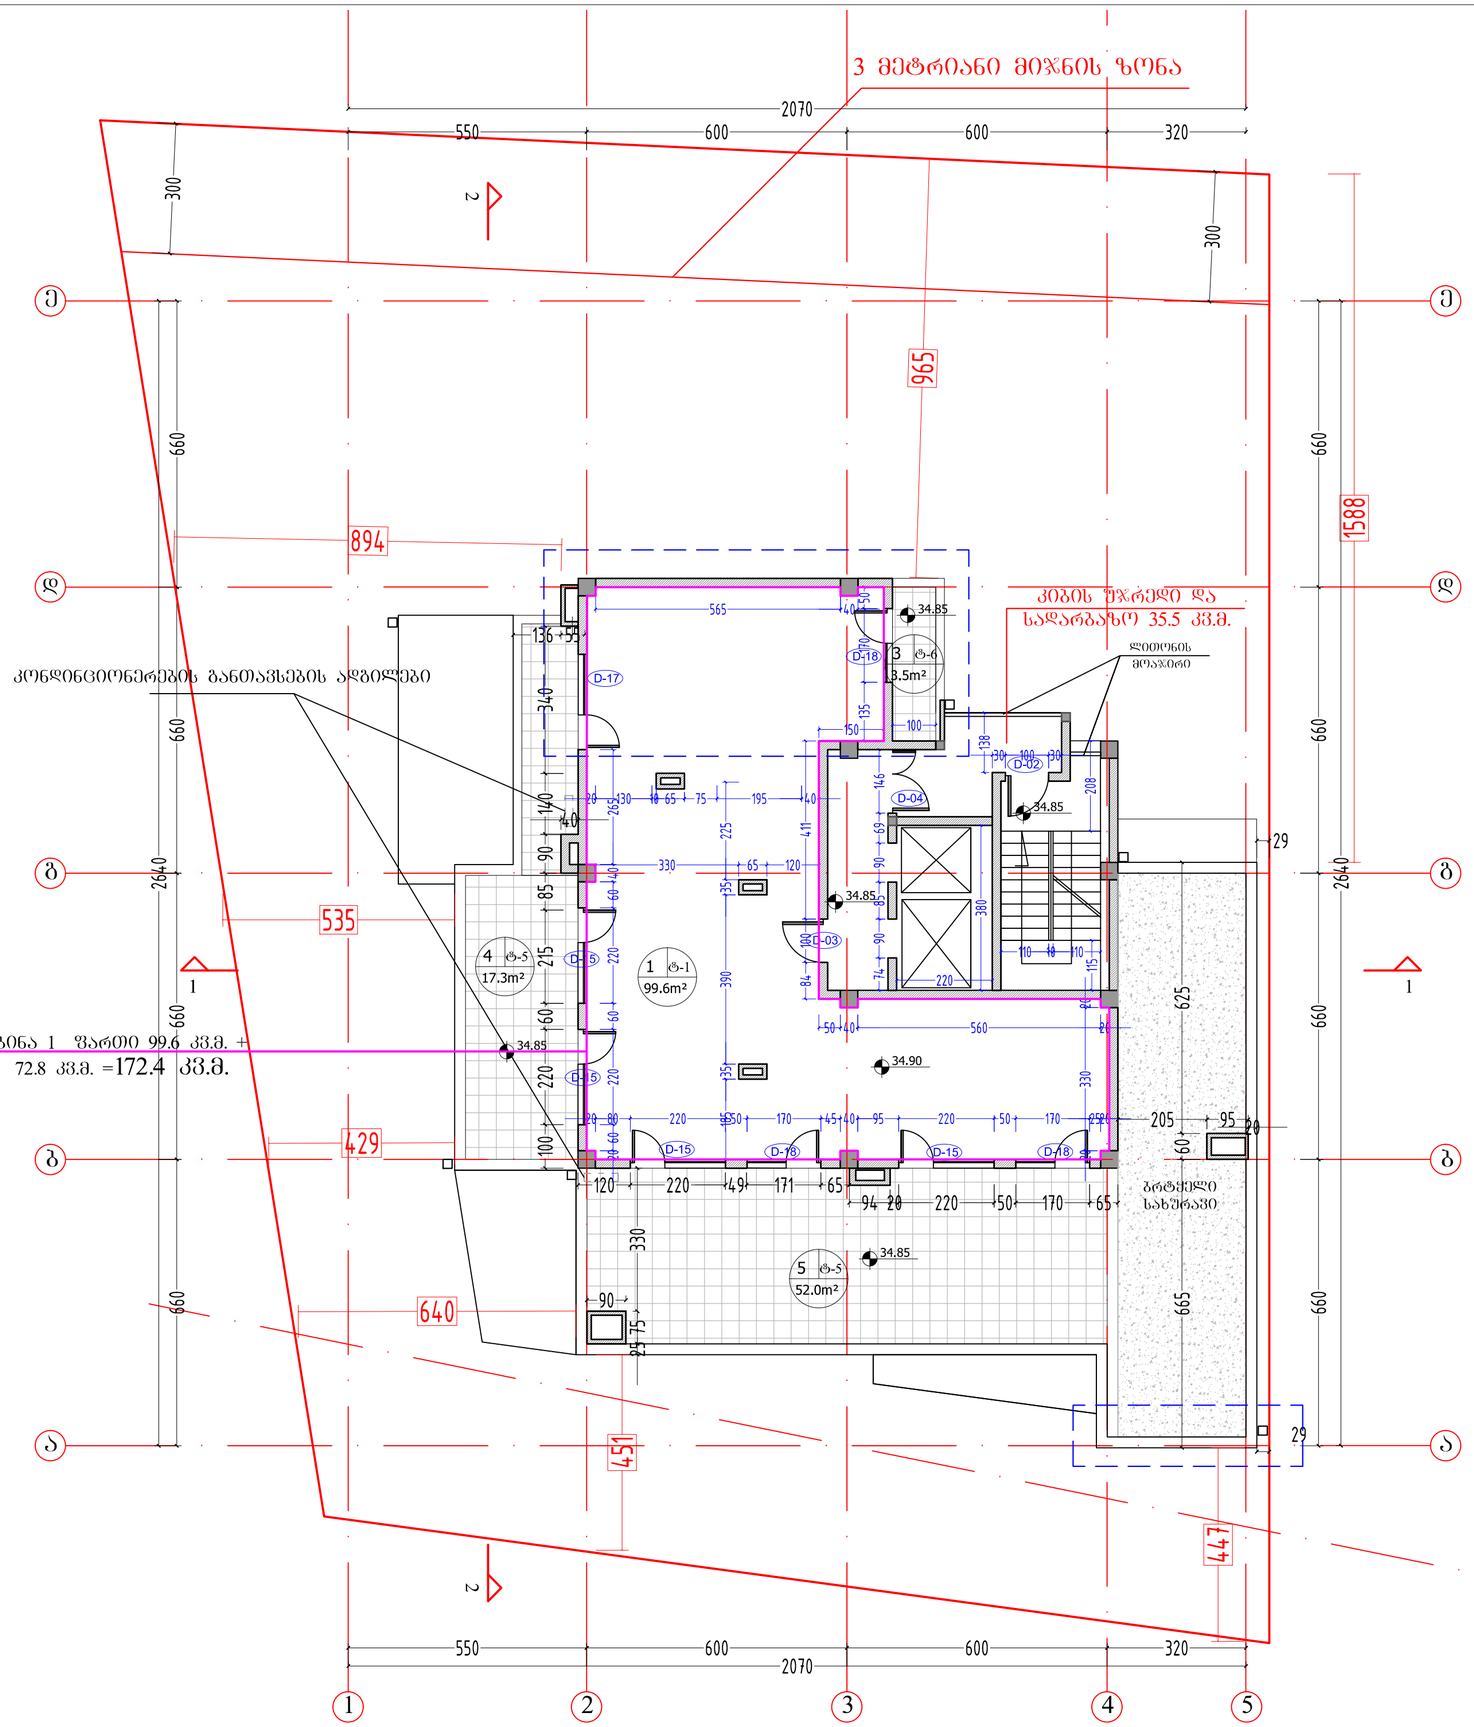

პირობითი აღნიშვნები LEGEND

278
მანძილი საკადასტრო საზღვრამდე

K^2 კოეფიციენტის საანგარიშო კროკი

XI სართული

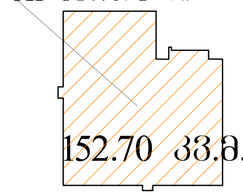

დამკვეთი CLIENT: შპს "ლაგი ჯგუფი"

პროექტი PROJECT: მრავალბინიანი საცხოვრებელი სახლი

მისამართი ADDRESS: სოფელი დიღომი

	NAME	
დირექტორი	გ. ჯუმბურიძე	
მთ. არქიტექტორი	გ. ჯუმბურიძე	
ავტორი	გ. ჯუმბურიძე	
	ბ. კალანდაძე	
მთ. კონსტრუქტორი	ს. ჯაჯანიძე	
დაამუშავა	ბ. კალანდაძე	

GRC Ltd
Digomi IV/18/48
Tbilisi, Georgia
T: 252 08 10
E mail: grc_studio@yahoo.com

არქიტექტურული ნაწილი ARCHITECTURE

მასშტაბი SCALE 1:100

თარიღი DATE OF ISSUE 29.05.2014

ნახაზი DRWG. 11 სართულის გეგმა

ცვლილებები REVISIONS		
№	ცვლილ. REV.	თარიღი DATE
1		
2		
3		
4		
5		
6		

ინდექსი INDEX ფურც. PAGES

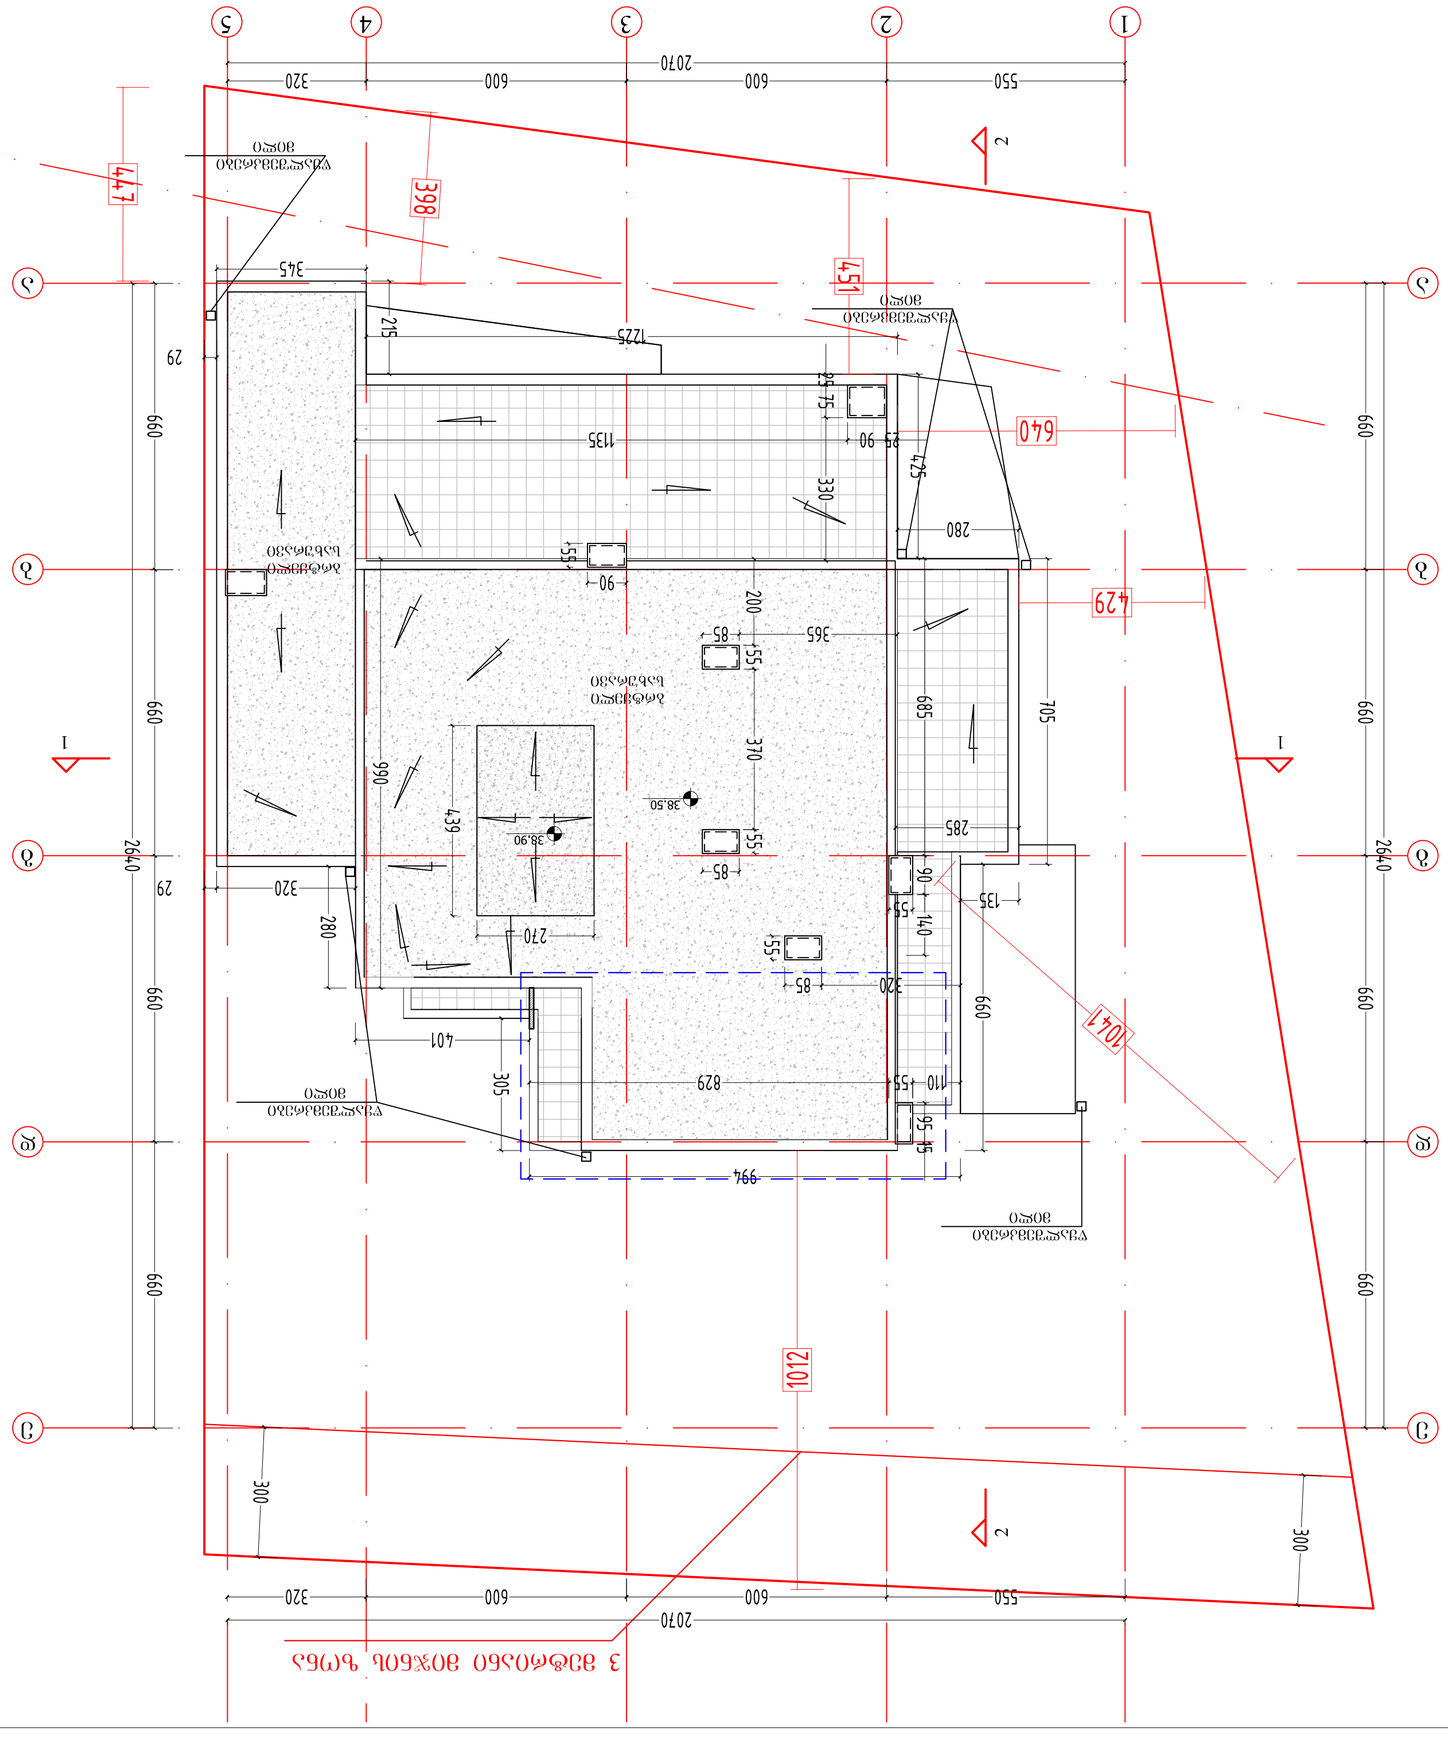

LEGEND

ველოსიპედების ფარდული	
ბეტონის ბილიკი	
ასფალტის საფარი	
ბეტონის ბორდიური	
ბეტონის ფილა	
ბეტონის ნაკეთობა	
ბეტონის ნაკეთობა	
ბეტონის ნაკეთობ