

შ.პ.ს. NEW HOUSE			
დირექტორი	ქ.ჩხეიძე	ცენტრალური საცხოვრებელი სახლი	
არქიტექტორი	ს. პაპავა		
დაპროექტა	შინაგან ჯიშვილი	ჭრილი 1-1	მასშტაბი 1:100
მისამართი			თარიღი
ქ.თბილისი, ბორანაშვილის ქუჩა №52			24.12.2014 წ.

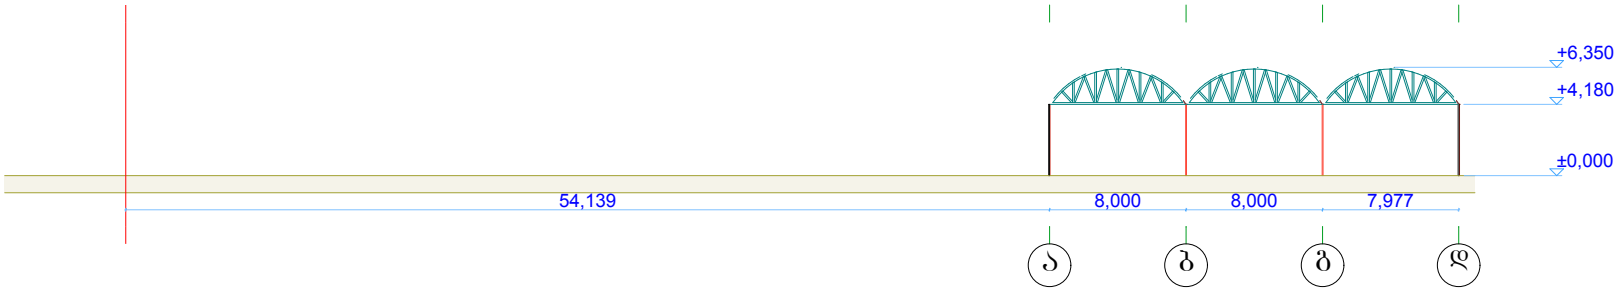

შ.პ.ს. NEW HOUSE			

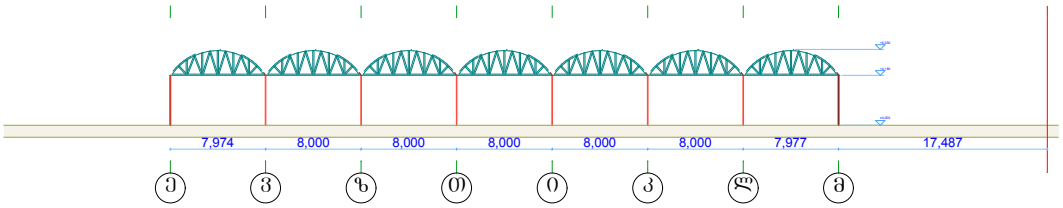

შ.პ.ს. NEW HOUSE


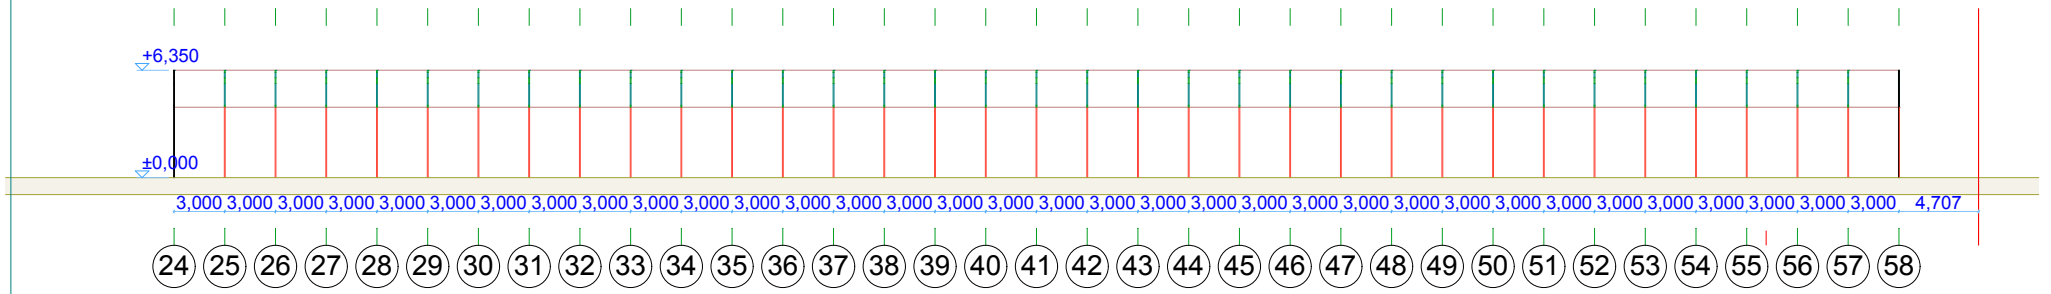

შ.პ.ს. NEW HOUSE

