
Тел: (995 32) 24 17 18
Fax: (995 32) 24 17 17







Отм. 88.30
Отм. 87.80
Отм. 83.40
Отм. 79.40
Отм. 76.00
Отм. 72.60
Отм. 69.20
Отм. 65.80
Отм. 62.40
Отм. 59.00
Отм. 55.60
Отм. 52.20
Отм. 48.80
Отм. 45.40
Отм. 42.00
Отм. 38.60
Отм. 35.20
Отм. 31.80
Отм. 28.40
Отм. 25.00
Отм. 21.60
Отм. 18.20
Отм. 14.80
Отм. 11.40
Отм. 8.00
Отм. 4.60
Отм. 0.00
-0.90
-3.90
-6.90






1 2 3 4 5 6 7 8

7.78


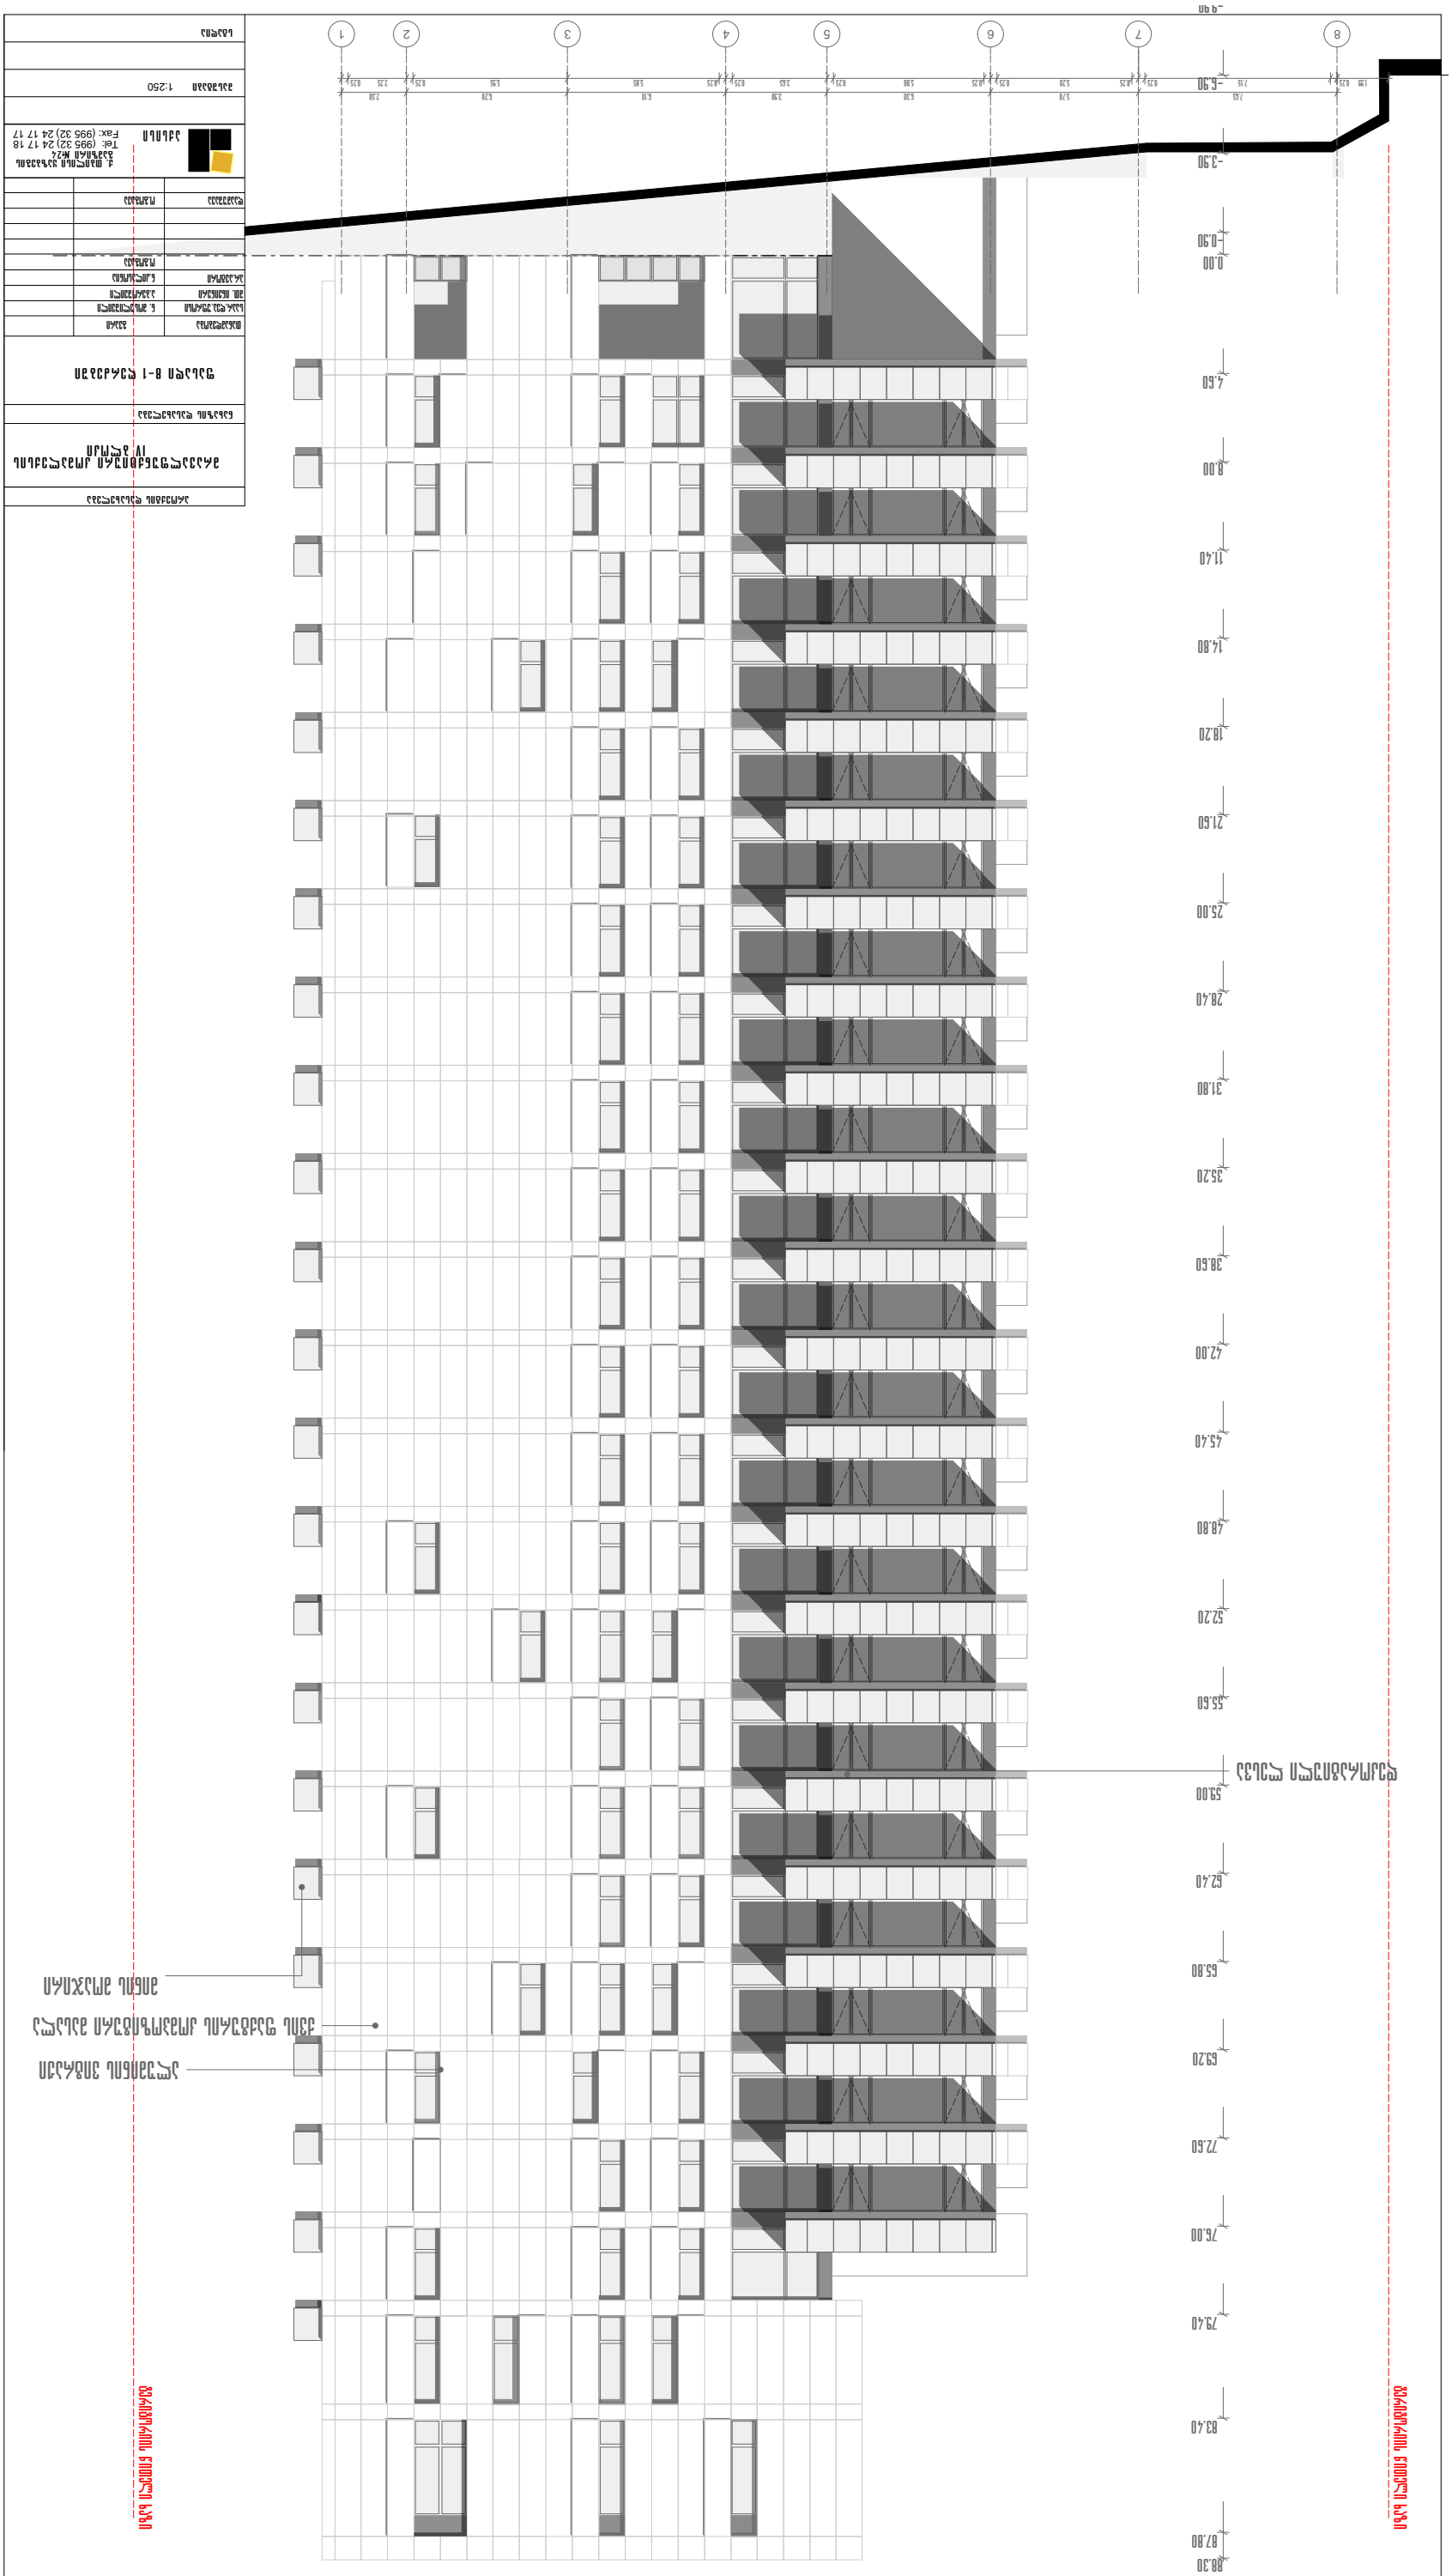





პროექტის დასახელება

მრავალფუნქციური კომპლექსის IV ბლოკი

ნახაზის დასახელება

ფასადი დ-ა ღერძებში

თანამდებობა	გვარი	
სამრ.დეპ.უფროსი	ნ. მოსულიშვილი	
მთ. ინჟინერი	ა.ბეროშვილი	
არ.ავტორი	ნ.კილასონია	
	ო.გოგავა	
დამუშავა	ო.გოგავა	

აქსისი
ქ. თბილისი ყაზბეგის გამზირი №24
Tel: (995 32) 24 17 18
Fax: (995 32) 24 17 17

მასშტაბი 1:250

სტადია

