ჭრილი 1-1 მ1:100

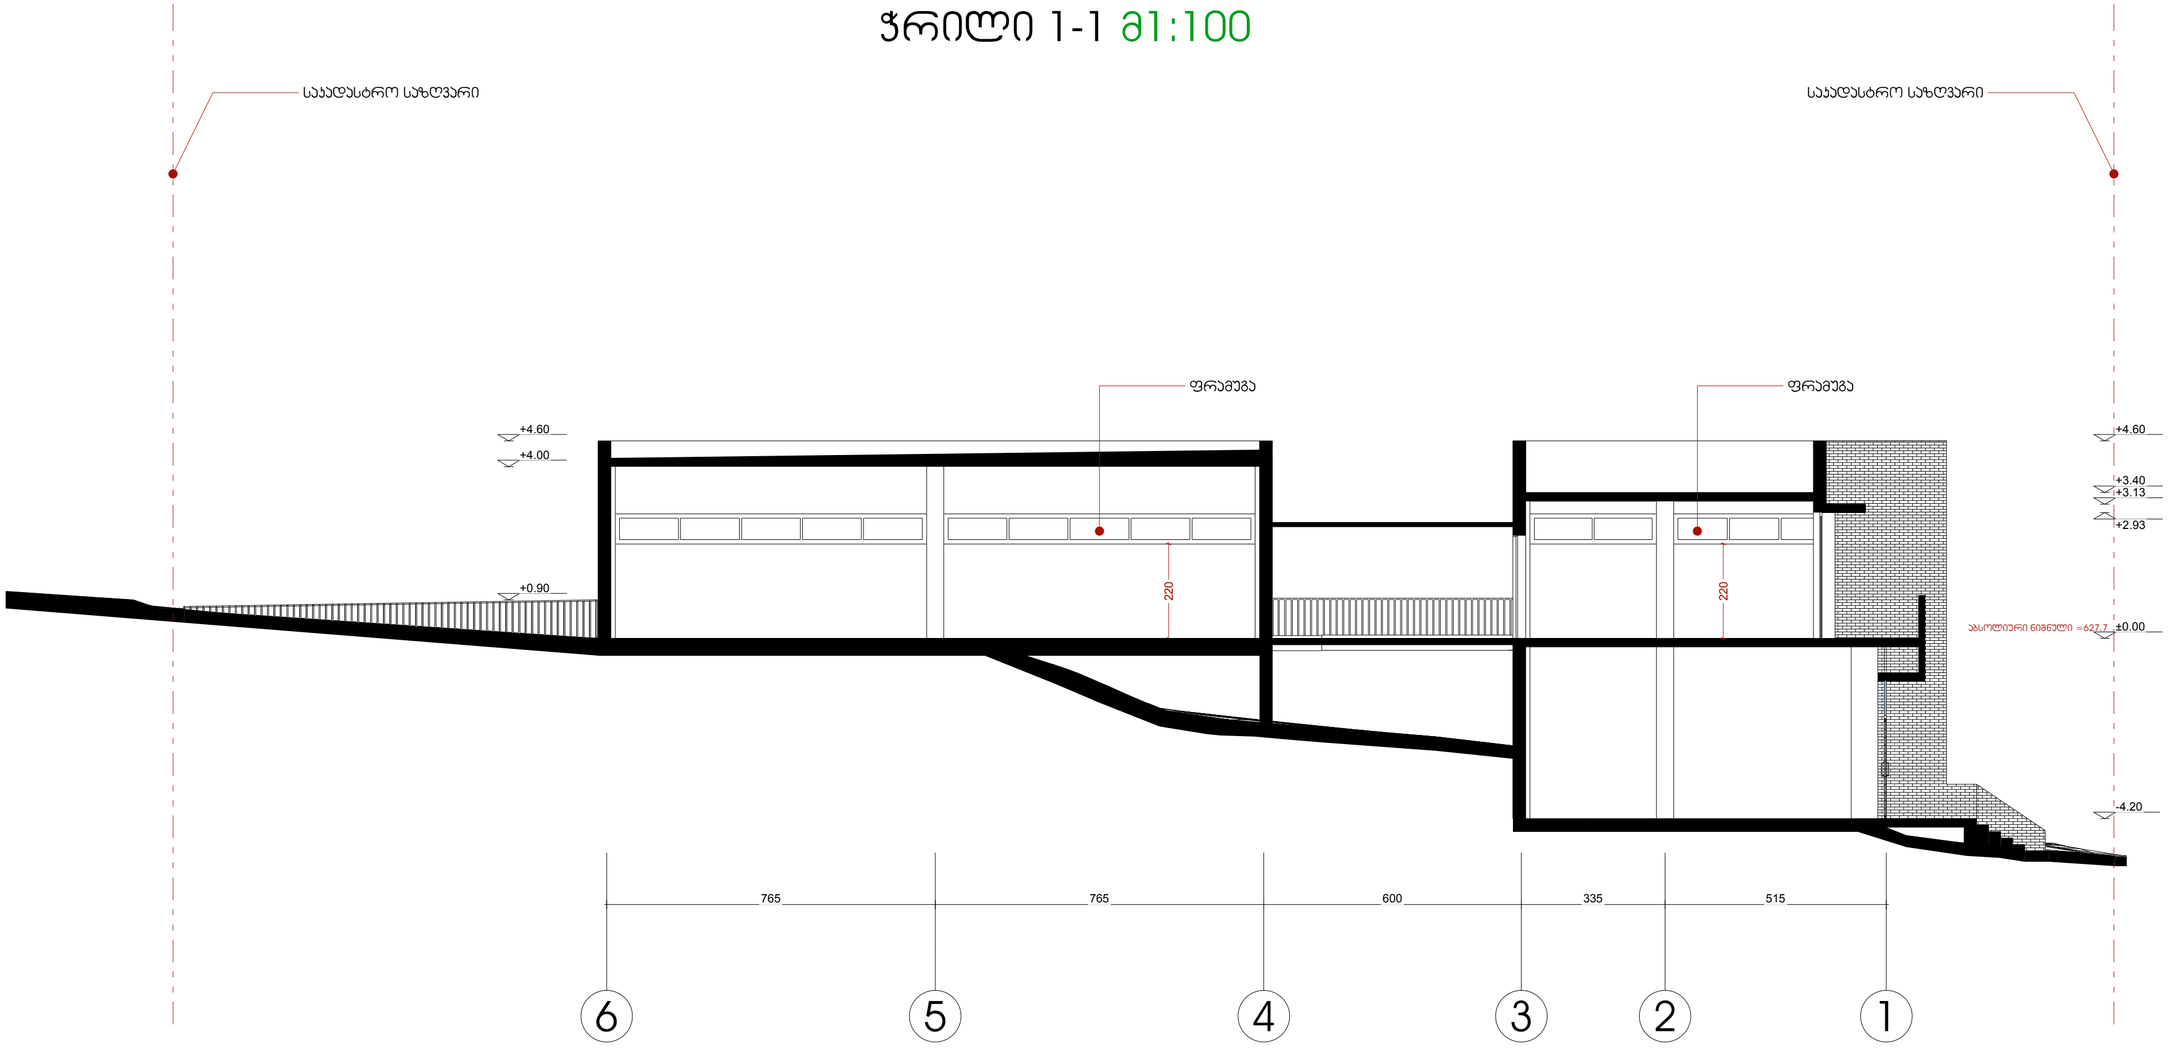

ფორმატი	ლისტის №:	ლისტის საბოლ
A-2		

ექსპლიკაცია:

პირობითი აღნიშვნები

საჯადასტრო საზღვარი

ჯ2-ს ჭრილი

შენიშვნები:

პროექტის სახელწოდება

აუდიტორიული კორპუსის მშენებლობა ქ. თბილისში, ჯიქიას ქუჩა, მიწათმოწყობითი სამუშაოებით (ნაკვეთი N29 და ნაკვეთი N43)

	ფაზა	სტადია
დირექტორი	ბ.ჯაფარიძე	
პროექტორი	ბ.ჯაფარიძე	
პროექტორი	ლ.ალექსიძე	

შპს. ზერის მრავალ

მასშტაბი	1:100	
თარიღი	2014	
სტადია	ფურცელი	ფურცლების

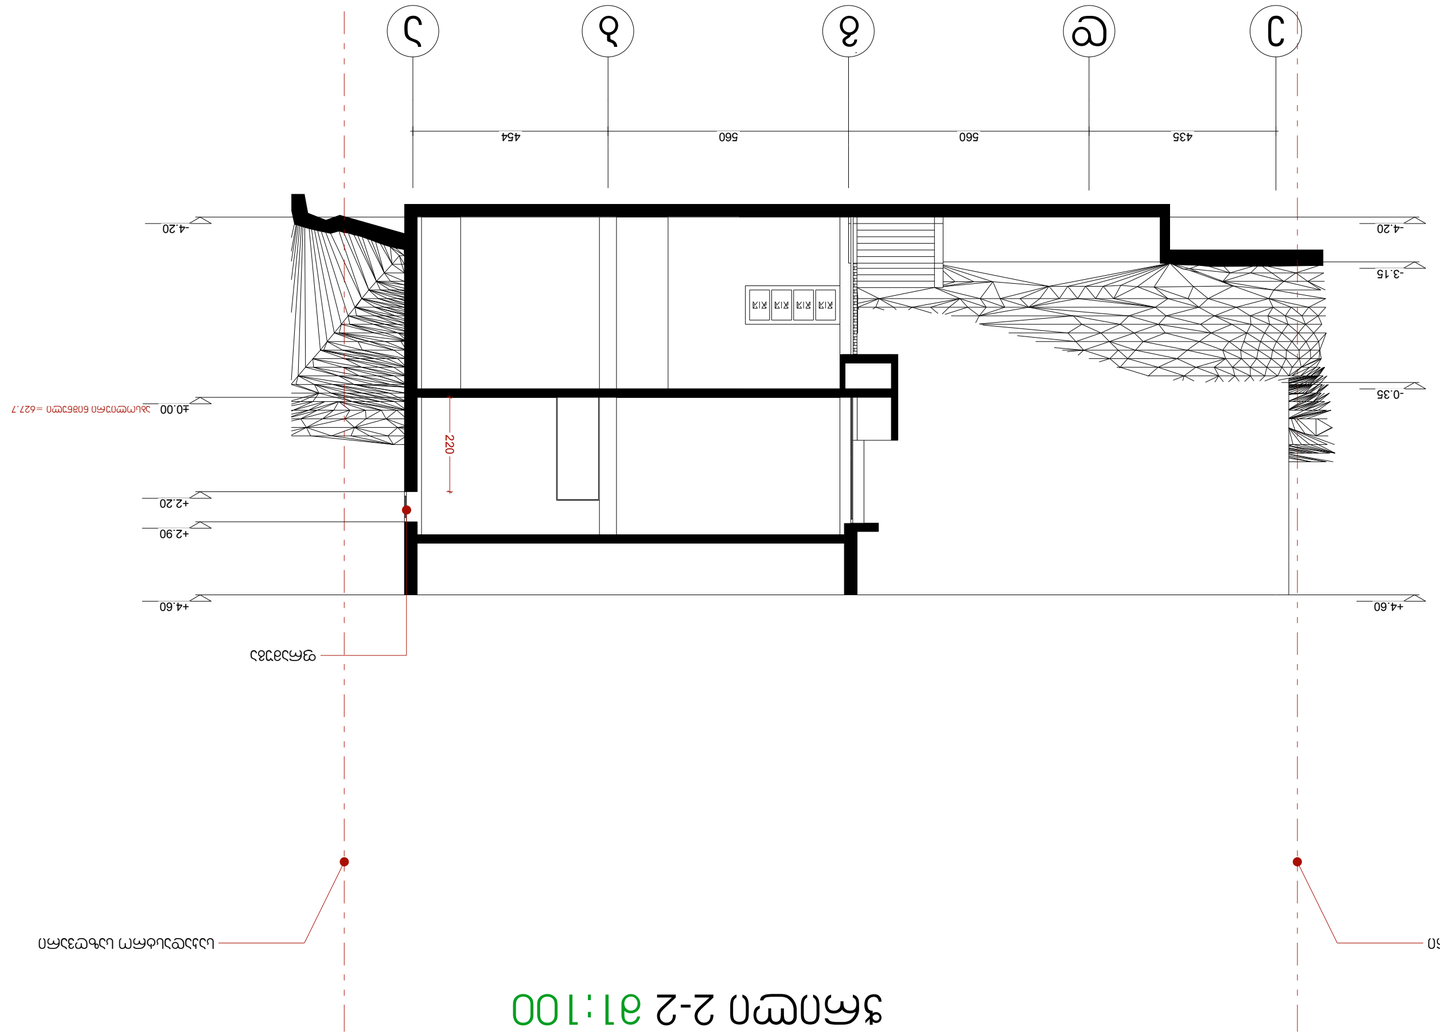







