

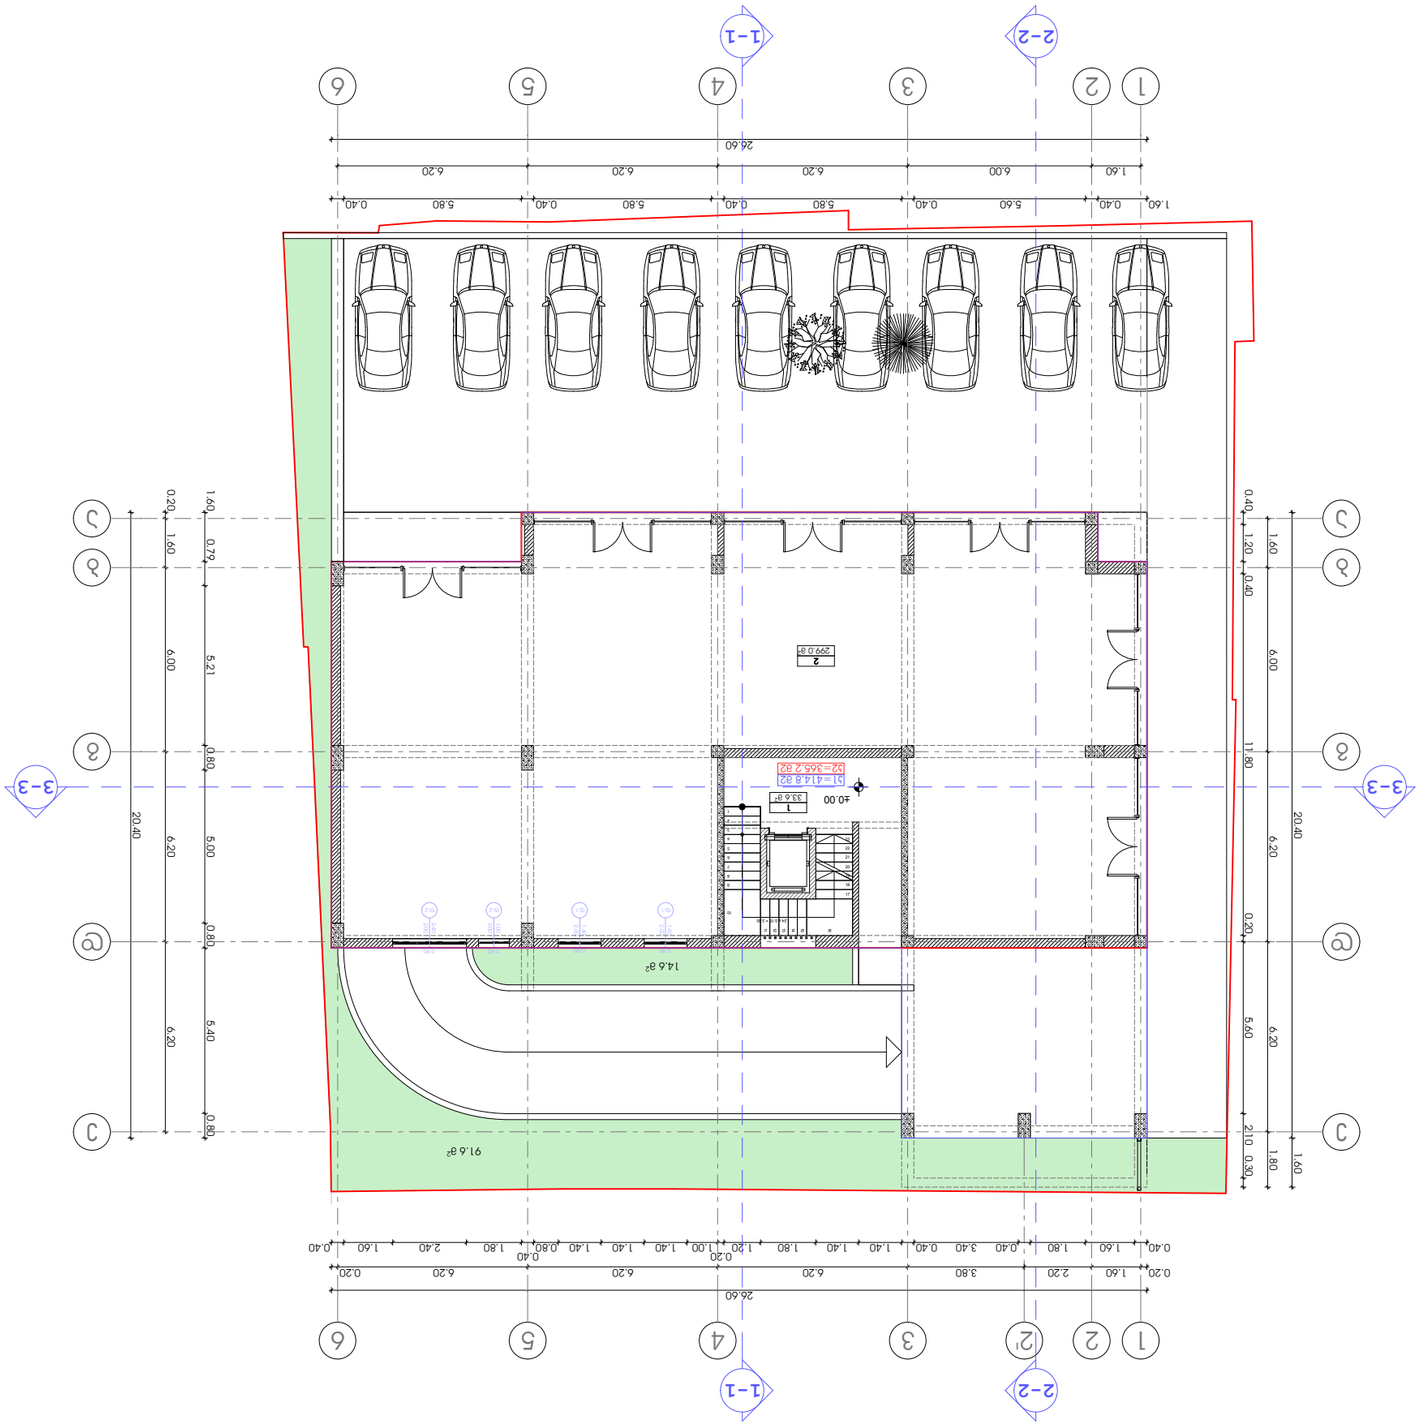
















პროექტის სახელწოდება

ქ. თბილისში, ვაკე-საბურთალოს რ-ნში, ბუდაპეშტის I შესახვევი №6-№8-ში (ნაკ. №005/055) მრავალბინიანი საცხოვრებელი სახლის რეკონსტრუქციის პროექტი



ექსპლიკაცია:

1. სადარბაზო
2. საცხოვრებელი ბინა

სართულის ტექნიკურ-ეკონომიკური მაჩვენებლები:

სართულის საერთო ფართი - 465.2 მ²
მათ შორის:
სადარბაზოს ფართი - 27.7 მ²
საცხოვრებელი ბინების ფართი - 375.6 მ²
საზაფხულო ფართი - 61.9 მ²

სათავსის დასახელება	ფართი შიდა კონტურზე	საზაფხულო ფართი	საერთო ფართი
ბინა №1	116.9 მ²	17.2 მ²	134.1 მ²
ბინა №2	68.8 მ²	7.4 მ²	76.2 მ²
ბინა №3	98.4 მ²	22.3 მ²	120.7 მ²
ბინა №4	91.5 მ²	15.0 მ²	106.5 მ²
ჯამი	375.6 მ²	61.9 მ²	437.5 მ²
სადარბაზო			27.7 მ²
სულ საერთო ფართობი			465.2 მ²

პირობითი ნიშნები


ნაკვეთის საზღვარი

+3.50 არქიტექტურული ნიშნული

1 / 27.7 მ² — ექსპლიკაციის ნუმერაცია, საერთო ფართობი

ბინა-1 / 116.9 მ² / 17.2 მ² — ბინის ნუმერაცია, ფართი შიდა კონტურზე, საზაფხულო ფართი

1-1 — ჭრილის ხაზი

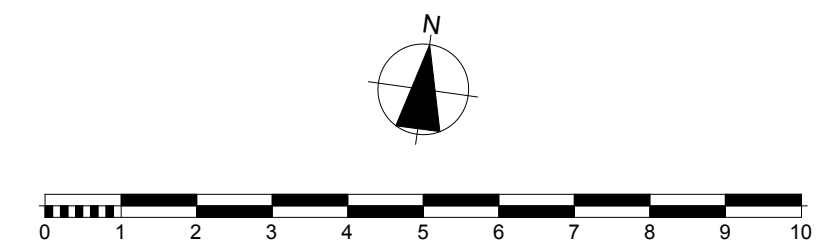


შ.პ.ს. "Unix Construction and Development Group"

ქ. თბილისი, ვაკე-საბურთალოს რაიონი, ბუდაპეშტის I შეს. №6 და №8

ტელ.: 599 55 19 51
ელ-ფოსტა: giodatbar@yahoo.com


თანამდებობა	გვარი	ხელმოწერა	თარიღი
დირექტორი	გ. მუსაშვილი		
პროექ. ავტორი	ნ. სიხარულიძე		
დაამუშავა	ნ. სიხარულიძე		
მასშტაბი	1:100	სარეკონსტრუქციო ობიექტის II სართულის საპროექტო გეგმა +3.50 ნიშნულზე	
თარიღი			
სტადია		ფურცლები	ფურცელი
პროექტი		26	ა-04

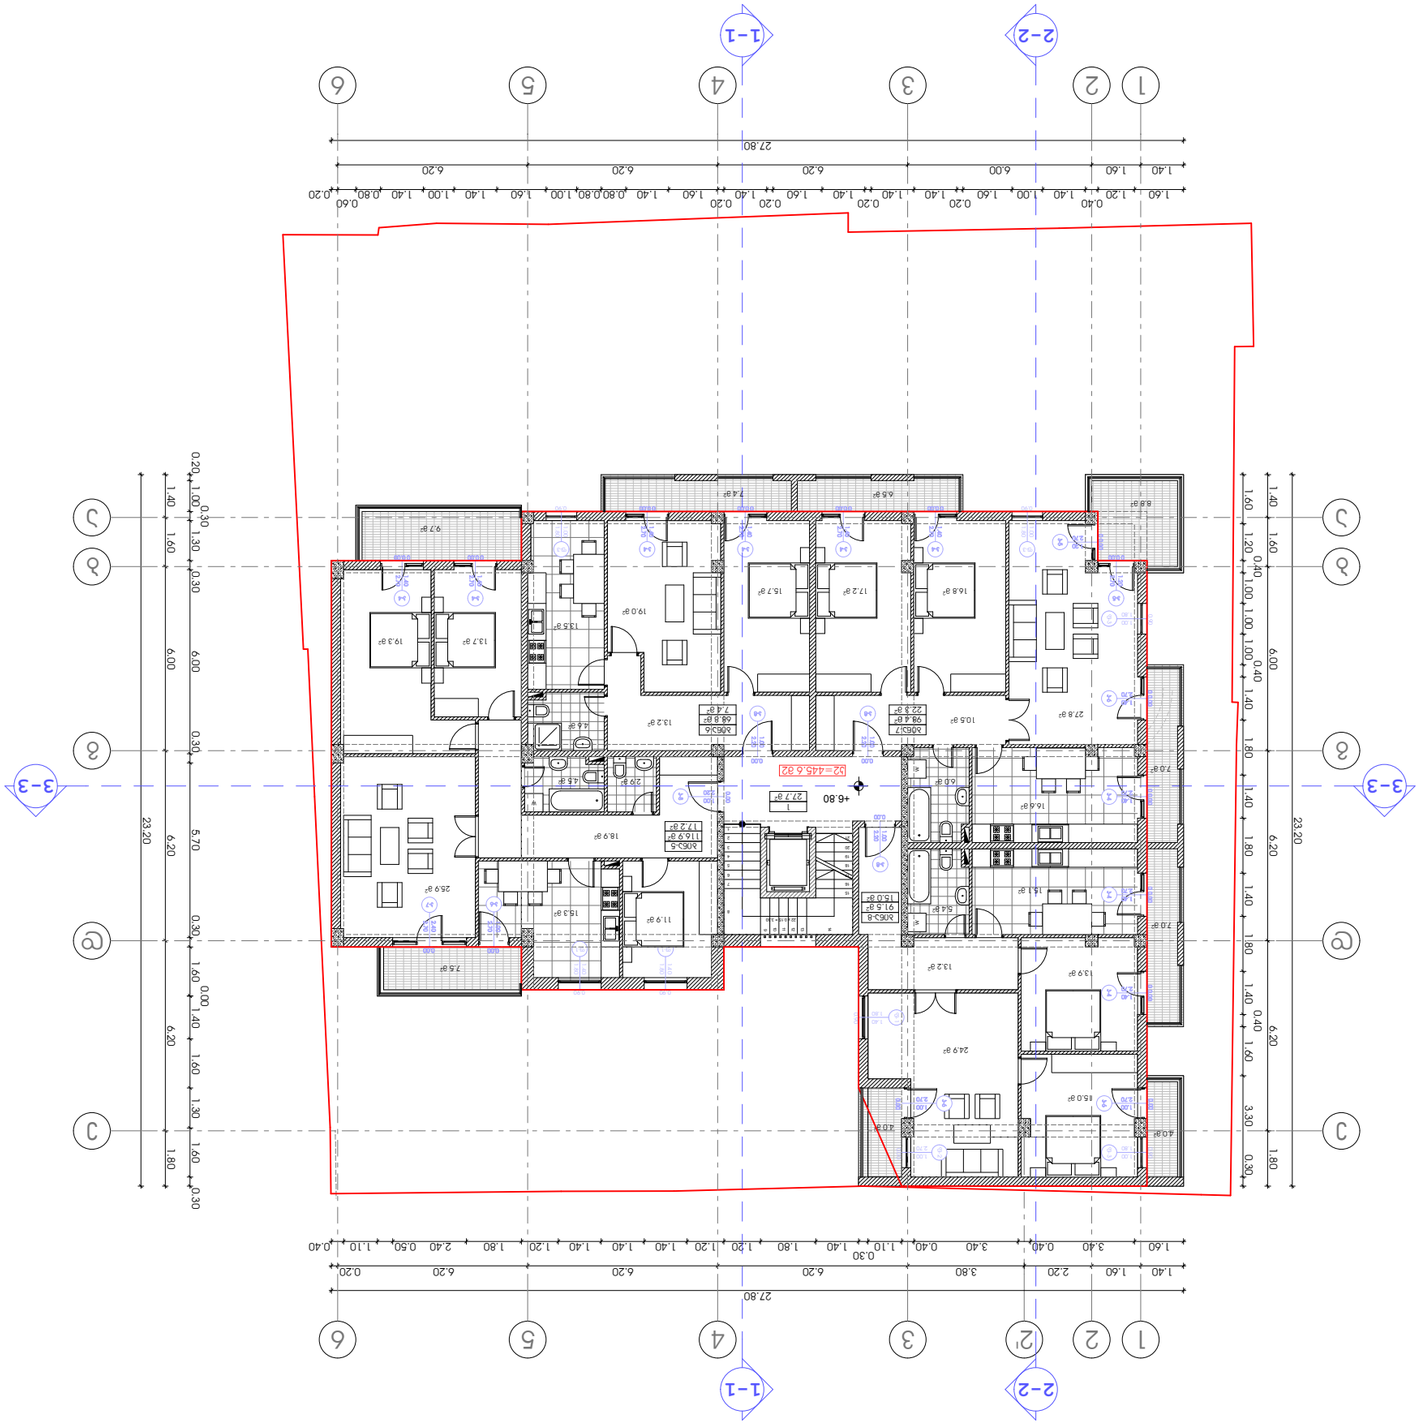







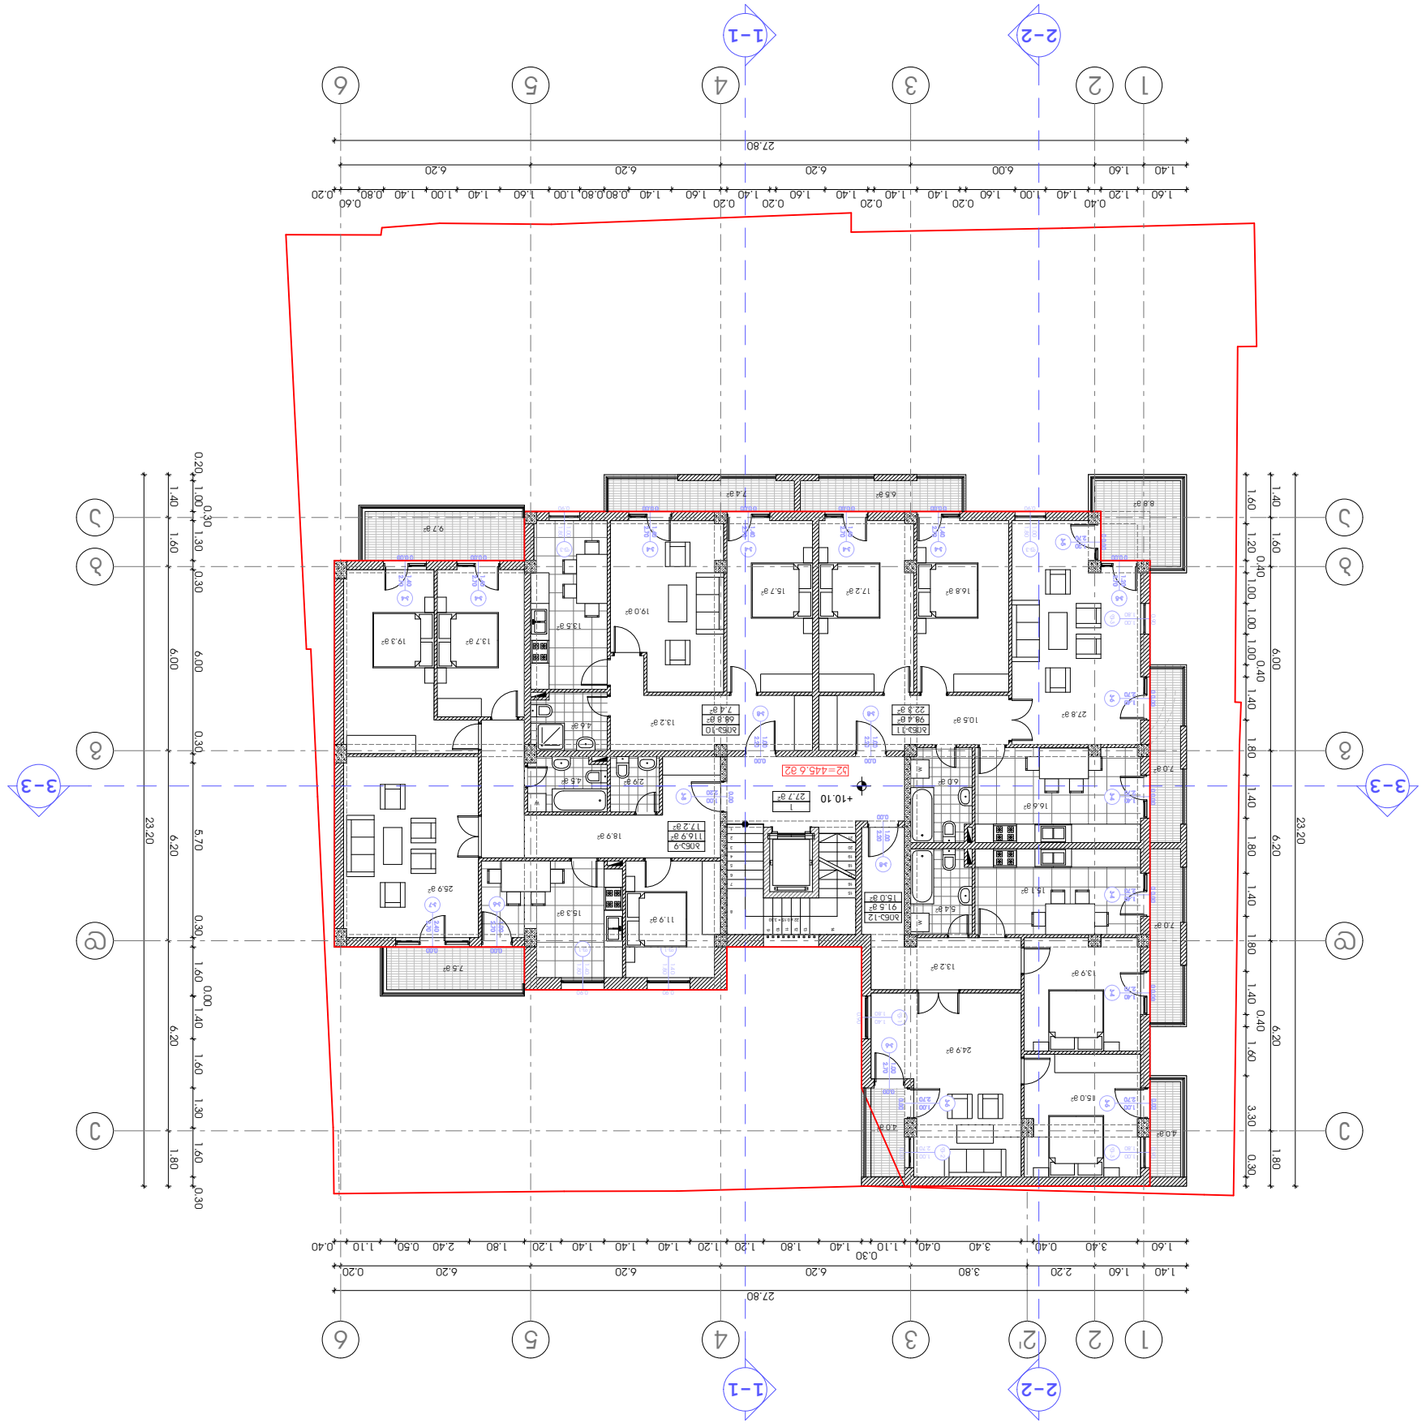
1-1
2-2
3-3
1
2
2'
3
4
5
6
А
Б
В
Г
Д
Е
27.80
23.20
1.40
1.60
2.20
3.80
6.20
0.30
0.40
0.50
0.60
0.80
1.00
1.10
1.20
1.40
1.80
2.40
3.40
6.00
1.30
1.60
1.80
2.00
3.30
5.70
0.00
+10.10
52=44/5.6.32

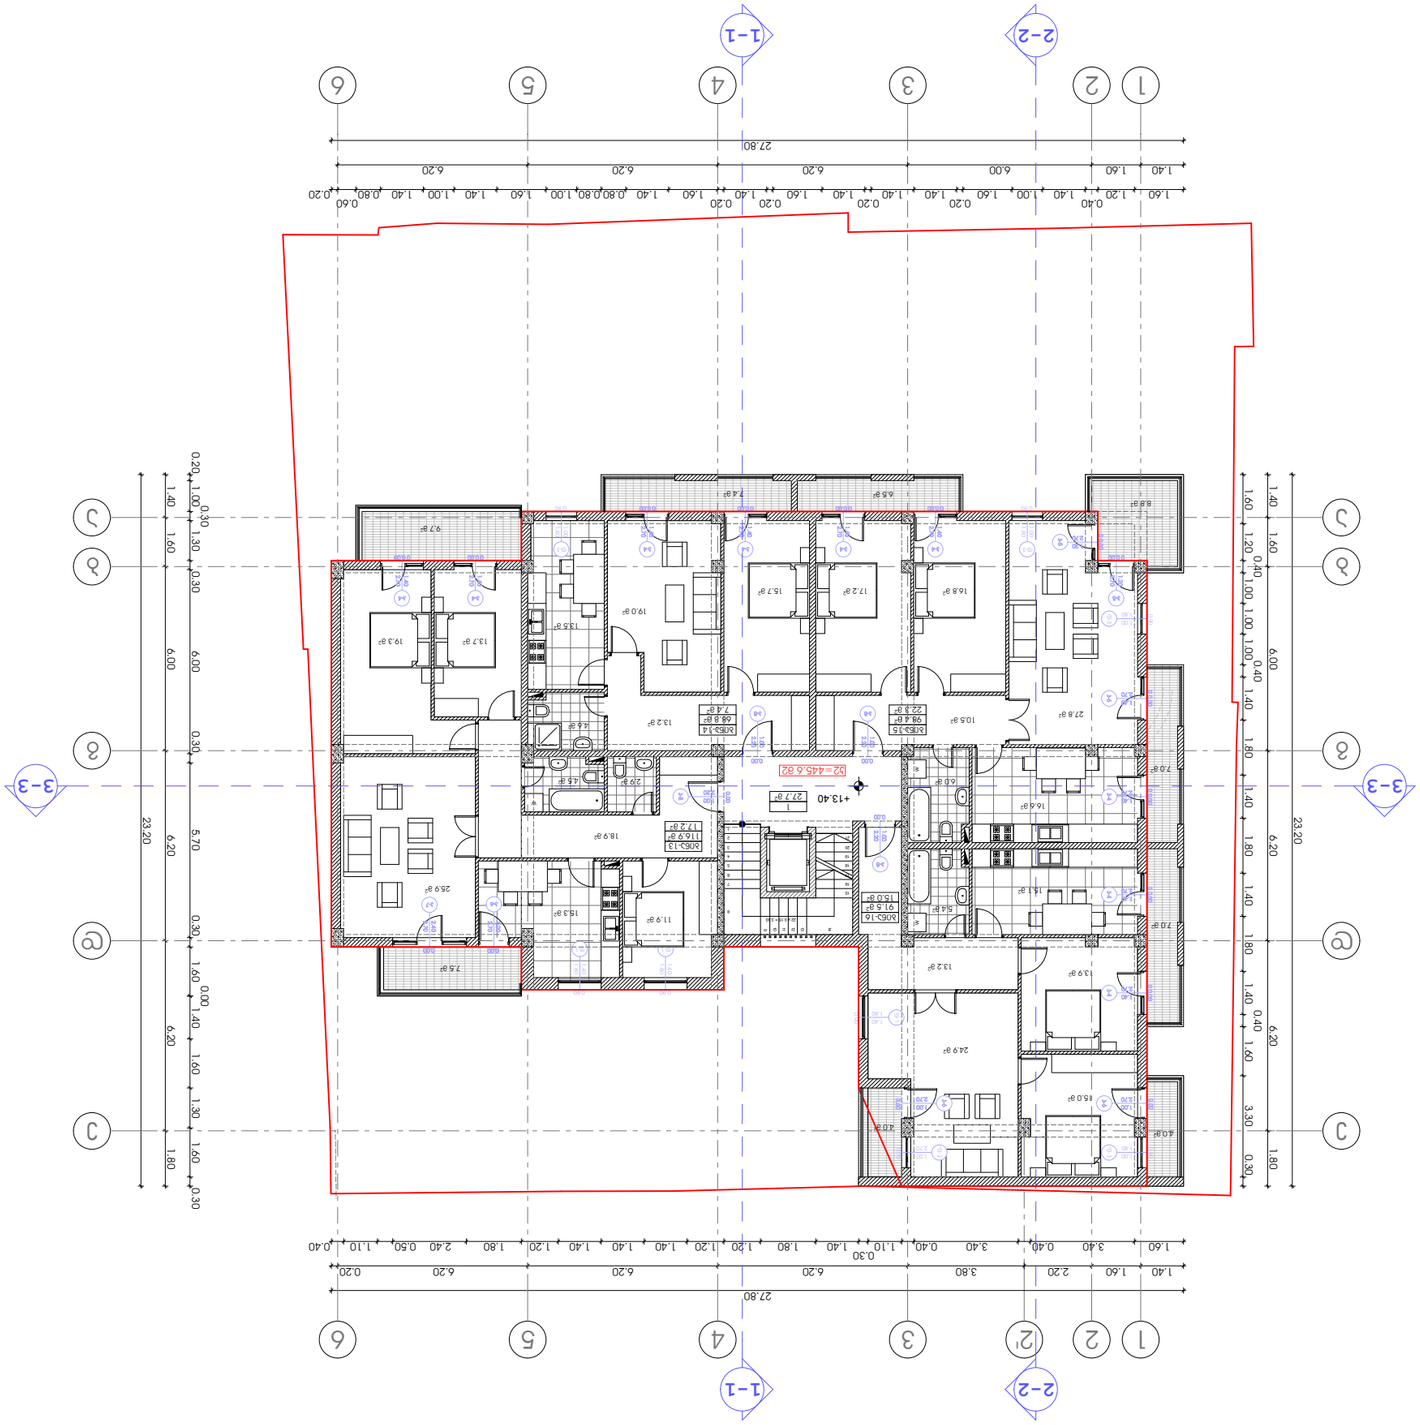
1-1
2-2
3-3
27.80
23.20
52=44.5.6.82
+13.40
27.7 g²
1
2
3
4
5
6
2'
1.40
1.60
2.20
3.40
0.40
3.80
6.20
0.20
1.10
0.30
1.20
1.40
1.80
2.40
0.50
1.00
0.40
1.60
1.20
1.80
3.30
0.30
6.00
6.20
5.70
1.40
1.30
0.20
0.00
0.60
0.80
0.80
1.00
0.60
0.20
1.80
1.60
1.40
1.20
1.00
0.40
1.60
1.80
1.40
1.80
1.40
1.80
1.40

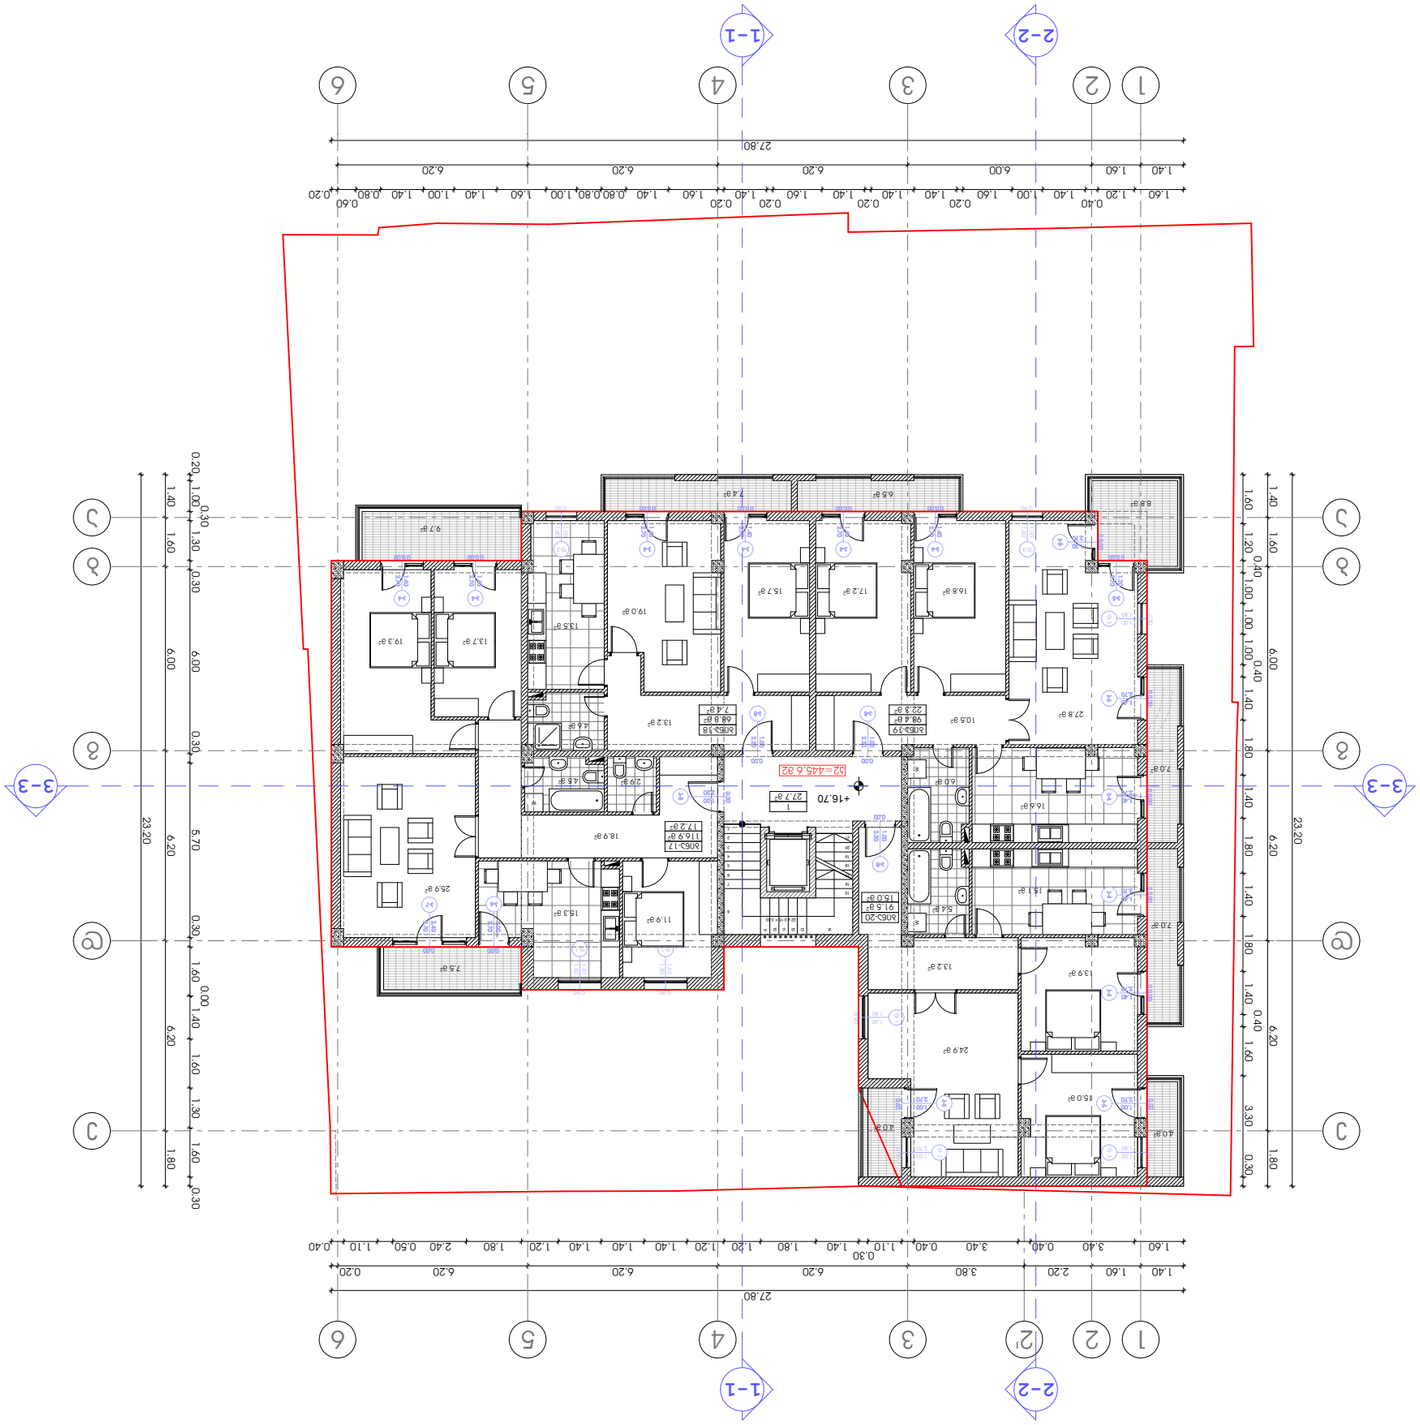























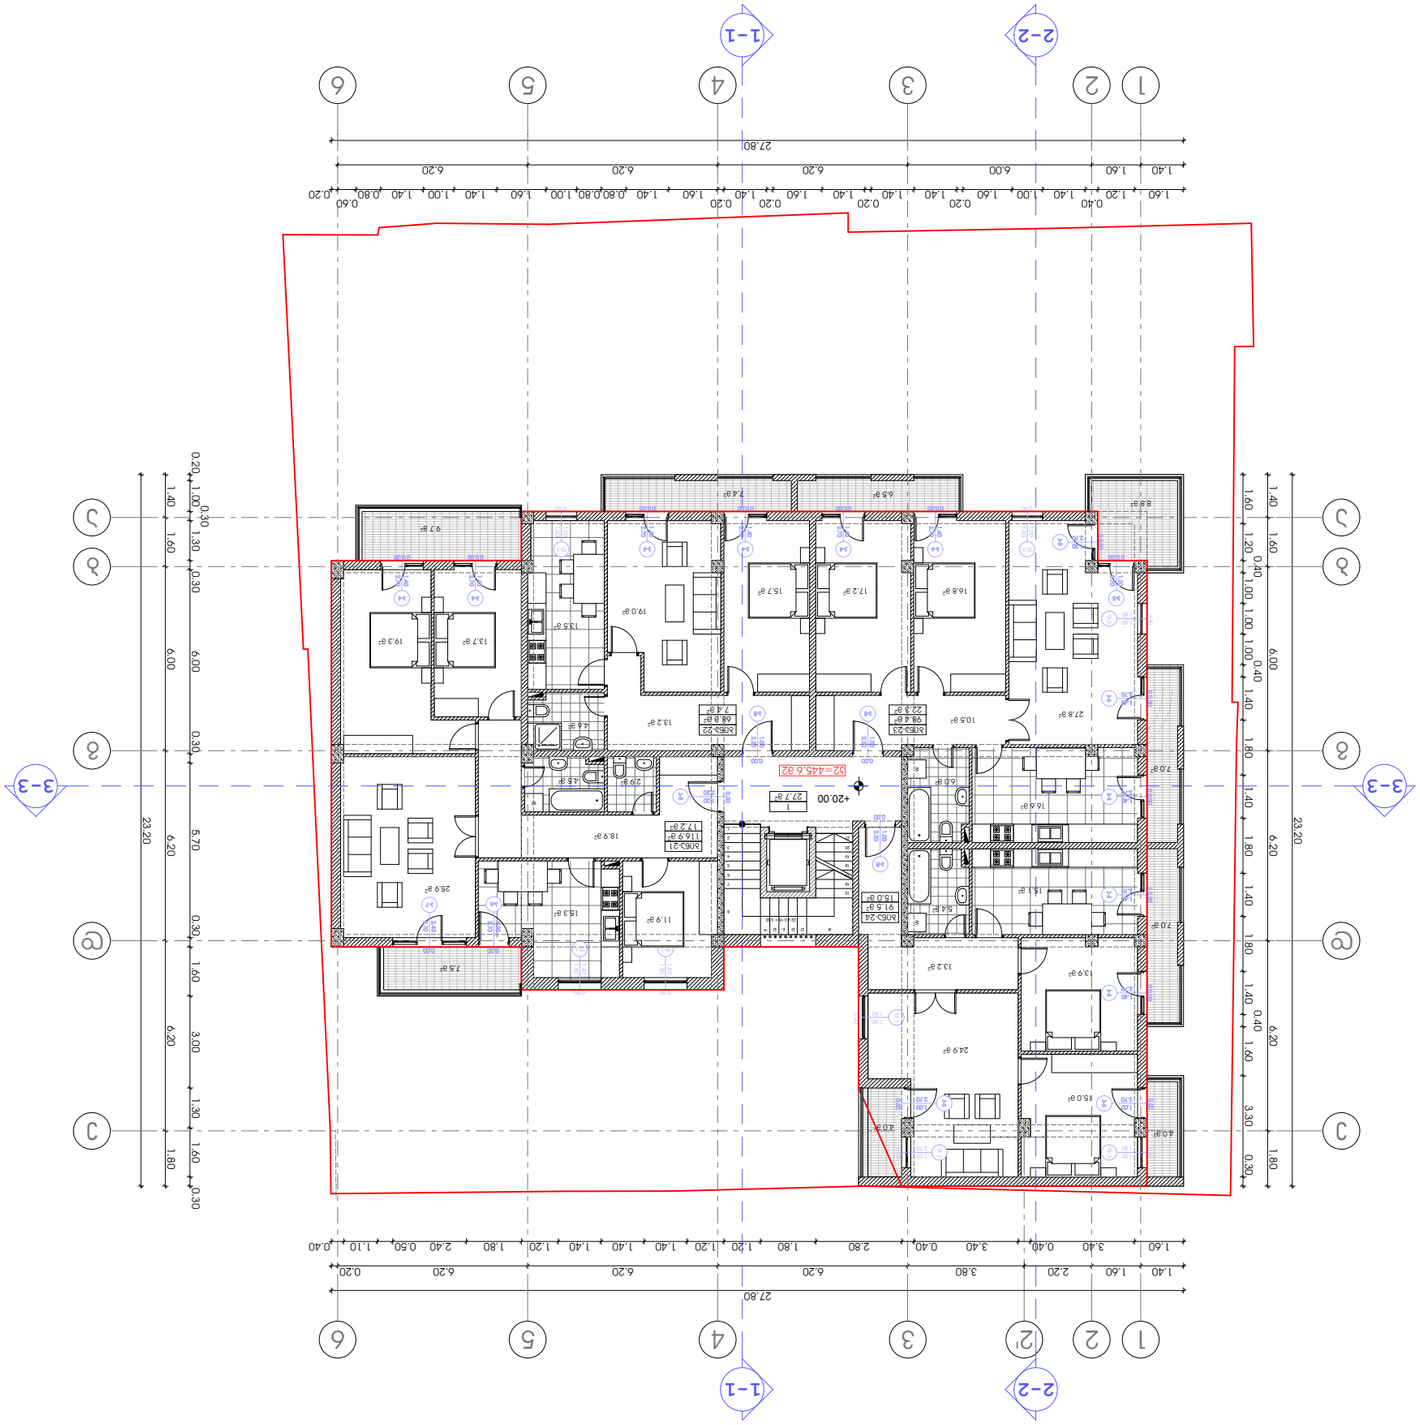









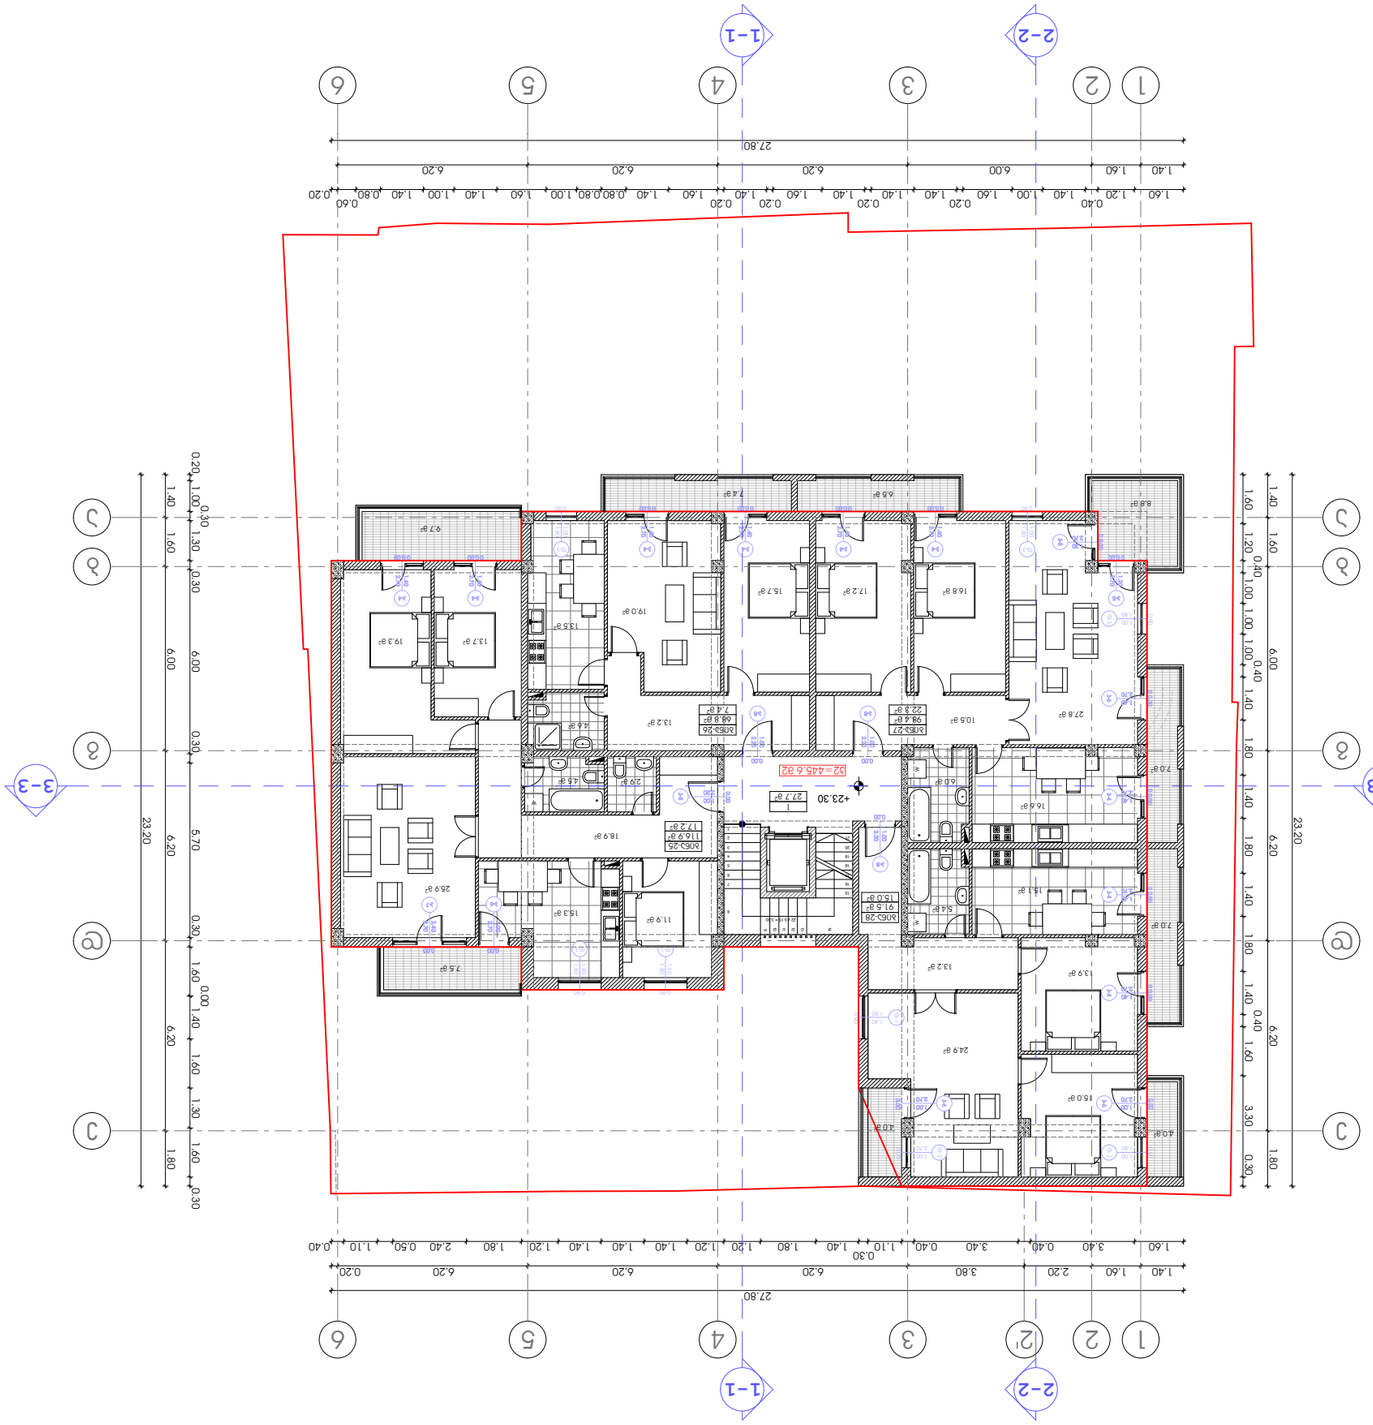


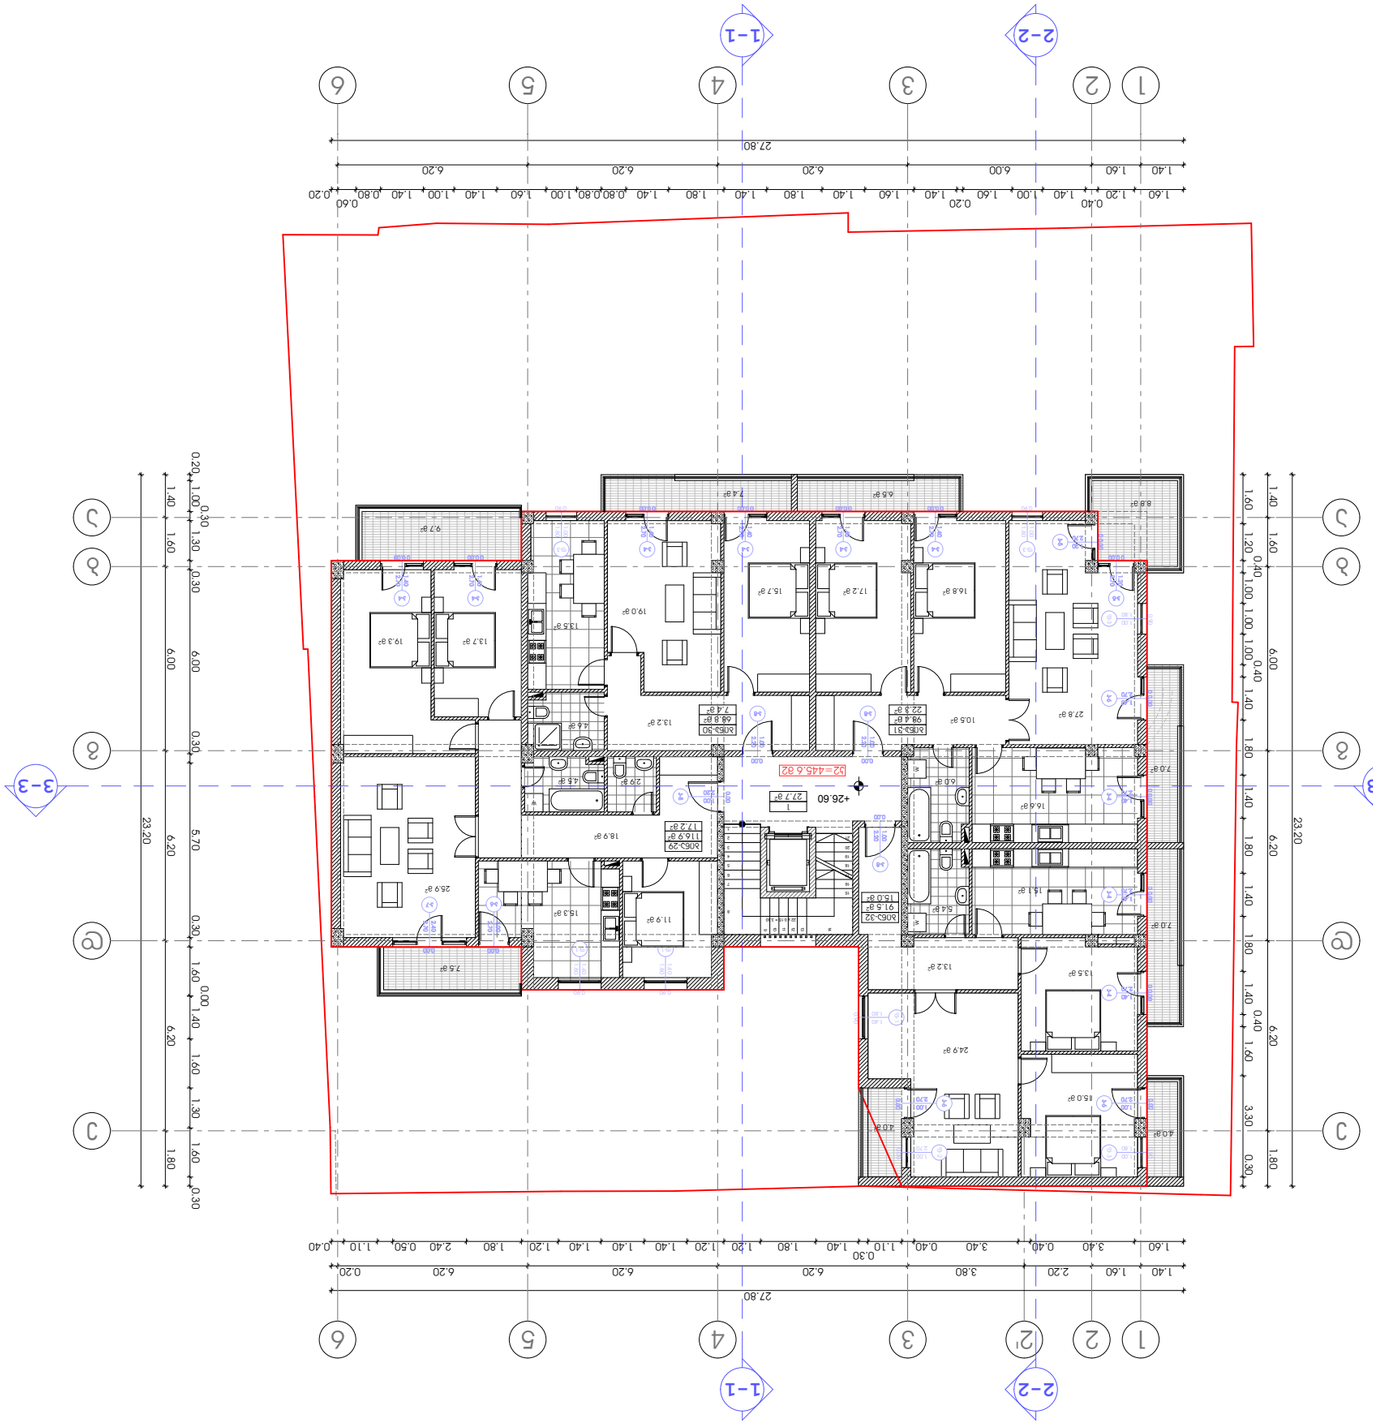
























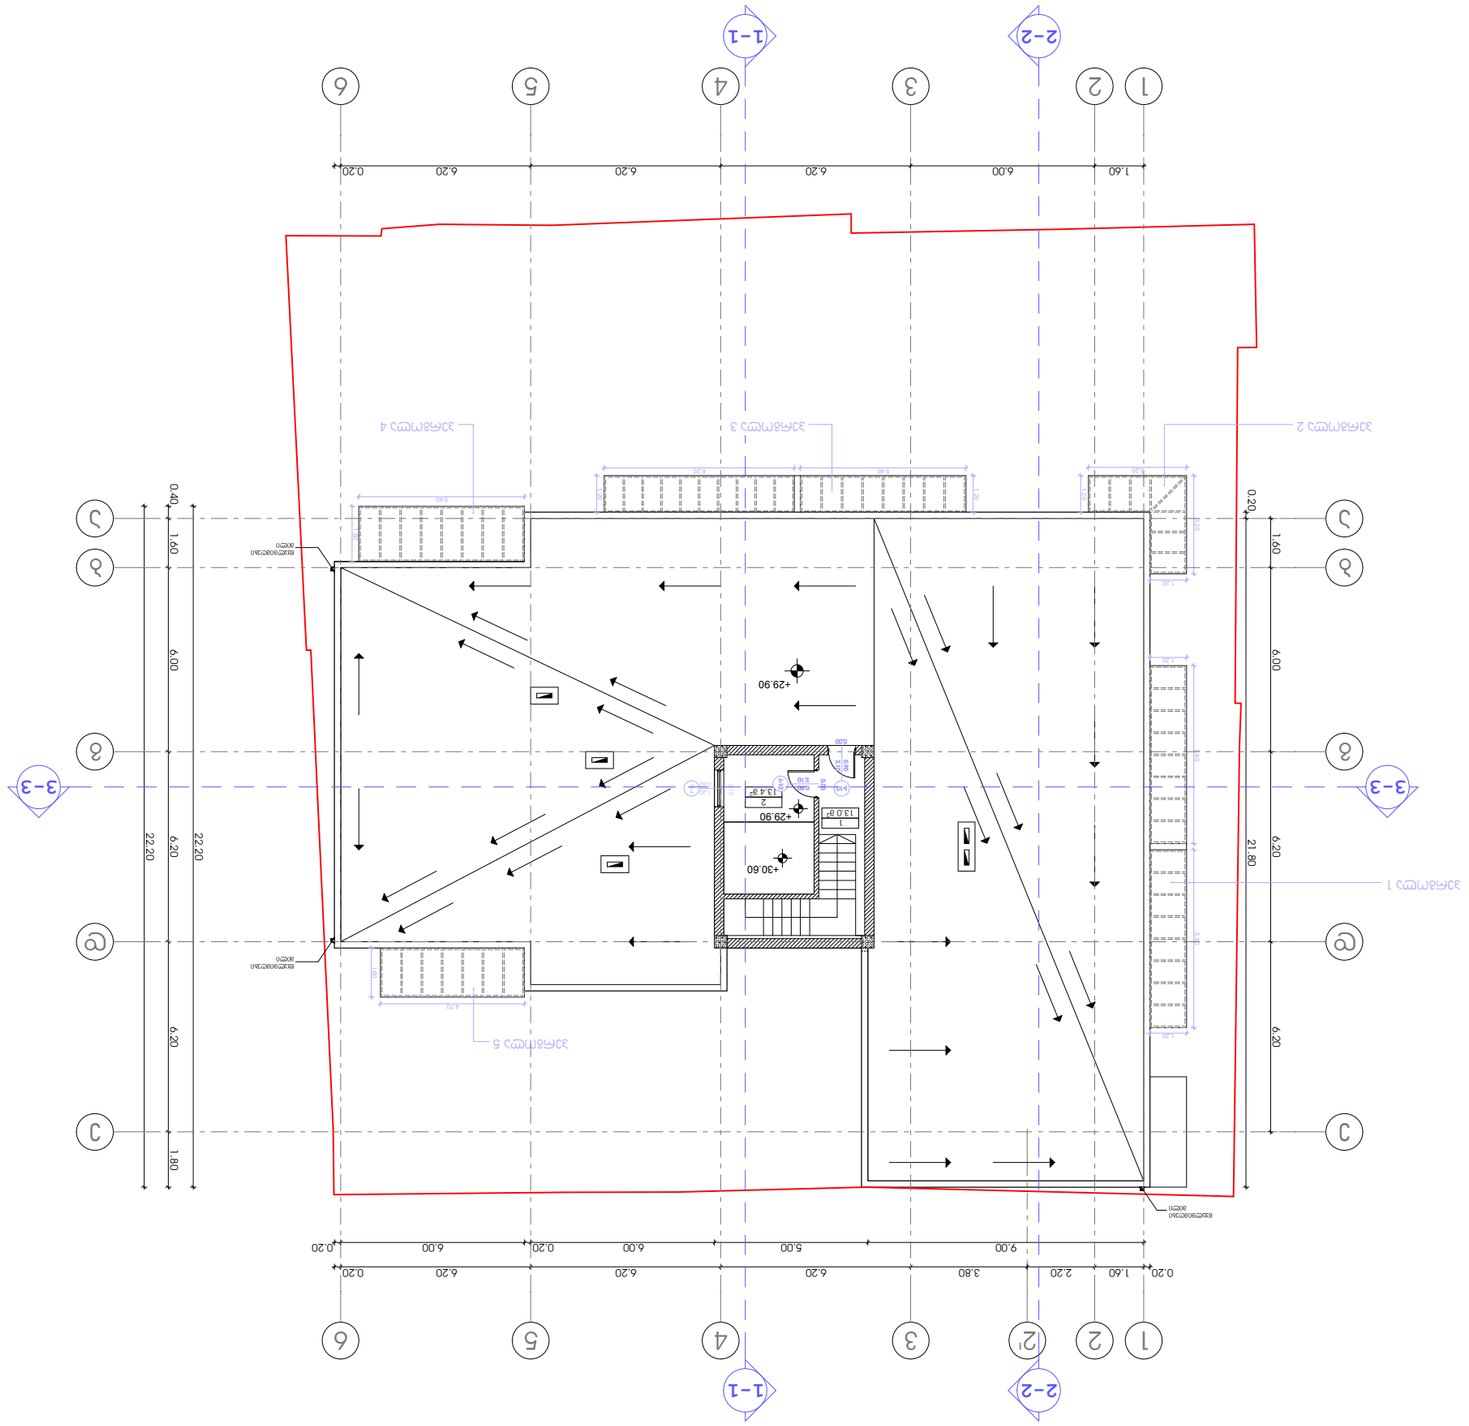


.სარეკონსტრუქციო შენობა-ნაგებობის (არსებული) ტექნიკურ - ეკონომიკური მაჩვენებლები (მეათედების სიზუსტით).:

- .მიწის ნაკვეთის ფართობი (კვ.მ).: 953.0
- .განაშენიანების ფართობი (კვ.მ).: 414.8
- .საერთო ფართობი (კვ.მ).: 4607.3
- .საცხოვრებელი ფართობი (კვ.მ).: 3004.8
- .საზაფხულო ფართობი (კვ.მ).: 495.2
- .კიბის უჯრედისა და სადარბაზოს ფართობი (კვ.მ).: 293.4
- .დამხმარე ფართობი (კვ.მ).: 236.7
- .ავტოსადგომის ფართობი (კვ.მ).: 577.2
- .სამშენებლო მოცულობა (კუბ.მ).: 16445.4
- .0.00 ნიშნულის ზევით (კუბ.მ).: 14961.2
- .0.00 ნიშნულის ქვევით (კუბ.მ).: 1484.2
- .შენობა-ნაგებობის კონსტრუქციული სიმაღლე (მ).: 35.7
- .0.00 ნიშნულის ზევით (მ).: 33.0
- .0.00 ნიშნულის ქვევით (მ).: 2.7
- .კ1 განაშენიანების კოეფიციენტის საანგარიშო ფართობი (კვ.მ და ასახული კოეფიციენტში). : 414.8; კ1=0.4
- .კ2 განაშენიანების ინტენსივობის კოეფიციენტის საანგარიშო ფართობი (კვ.მ და ასახული კოეფიციენტში). : 3564.8; კ2=3.7
- .კ3 გამწვანების კოეფიციენტის საანგარიშო ფართობი (კვ.მ და ასახული კოეფიციენტში). : 157.1; კ3=0.2

პროექტირების შედეგად მიღებული ტექნიკურ - ეკონომიკური მაჩვენებლები (მეათედების სიზუსტით).:

- .მიწის ნაკვეთის ფართობი (კვ.მ).: 953.0
- .განაშენიანების ფართობი (კვ.მ).: 414.8
- .საერთო ფართობი (კვ.მ).: 4505.9 უნდა ეწეროს 4596,4
- .საცხოვრებელი ფართობი (კვ.მ).: 3004.8
- .კომერციული ფართობი (კვ.მ).: 299.0
- .საზაფხულო ფართობი (კვ.მ).: 495.2
- .კიბის უჯრედისა და სადარბაზოს ფართობი (კვ.მ).: 293.4
- .დამხმარე ფართობი (კვ.მ).: 236.7
- .ავტოსადგომის ფართობი (კვ.მ).: 176.8 უნდა ეწეროს 267,3
- .სამშენებლო მოცულობა (კუბ.მ).: 16445.4
- .0.00 ნიშნულის ზევით (კუბ.მ).: 14961.2
- .0.00 ნიშნულის ქვევით (კუბ.მ).: 1484.2
- .შენობა-ნაგებობის კონსტრუქციული სიმაღლე (მ).: 35.7
- .0.00 ნიშნულის ზევით (მ).: 33.0
- .0.00 ნიშნულის ქვევით (მ).: 2.7
- .კ1 განაშენიანების კოეფიციენტის საანგარიშო ფართობი (კვ.მ და ასახული კოეფიციენტში). : 414.8; კ1=0.4
- .კ2 განაშენიანების ინტენსივობის კოეფიციენტის საანგარიშო ფართობი (კვ.მ და ასახული კოეფიციენტში). : 3930; კ2=4.1
- .კ3 გამწვანების კოეფიციენტის საანგარიშო ფართობი (კვ.მ და ასახული კოეფიციენტში). : 106.2; კ3=0.11