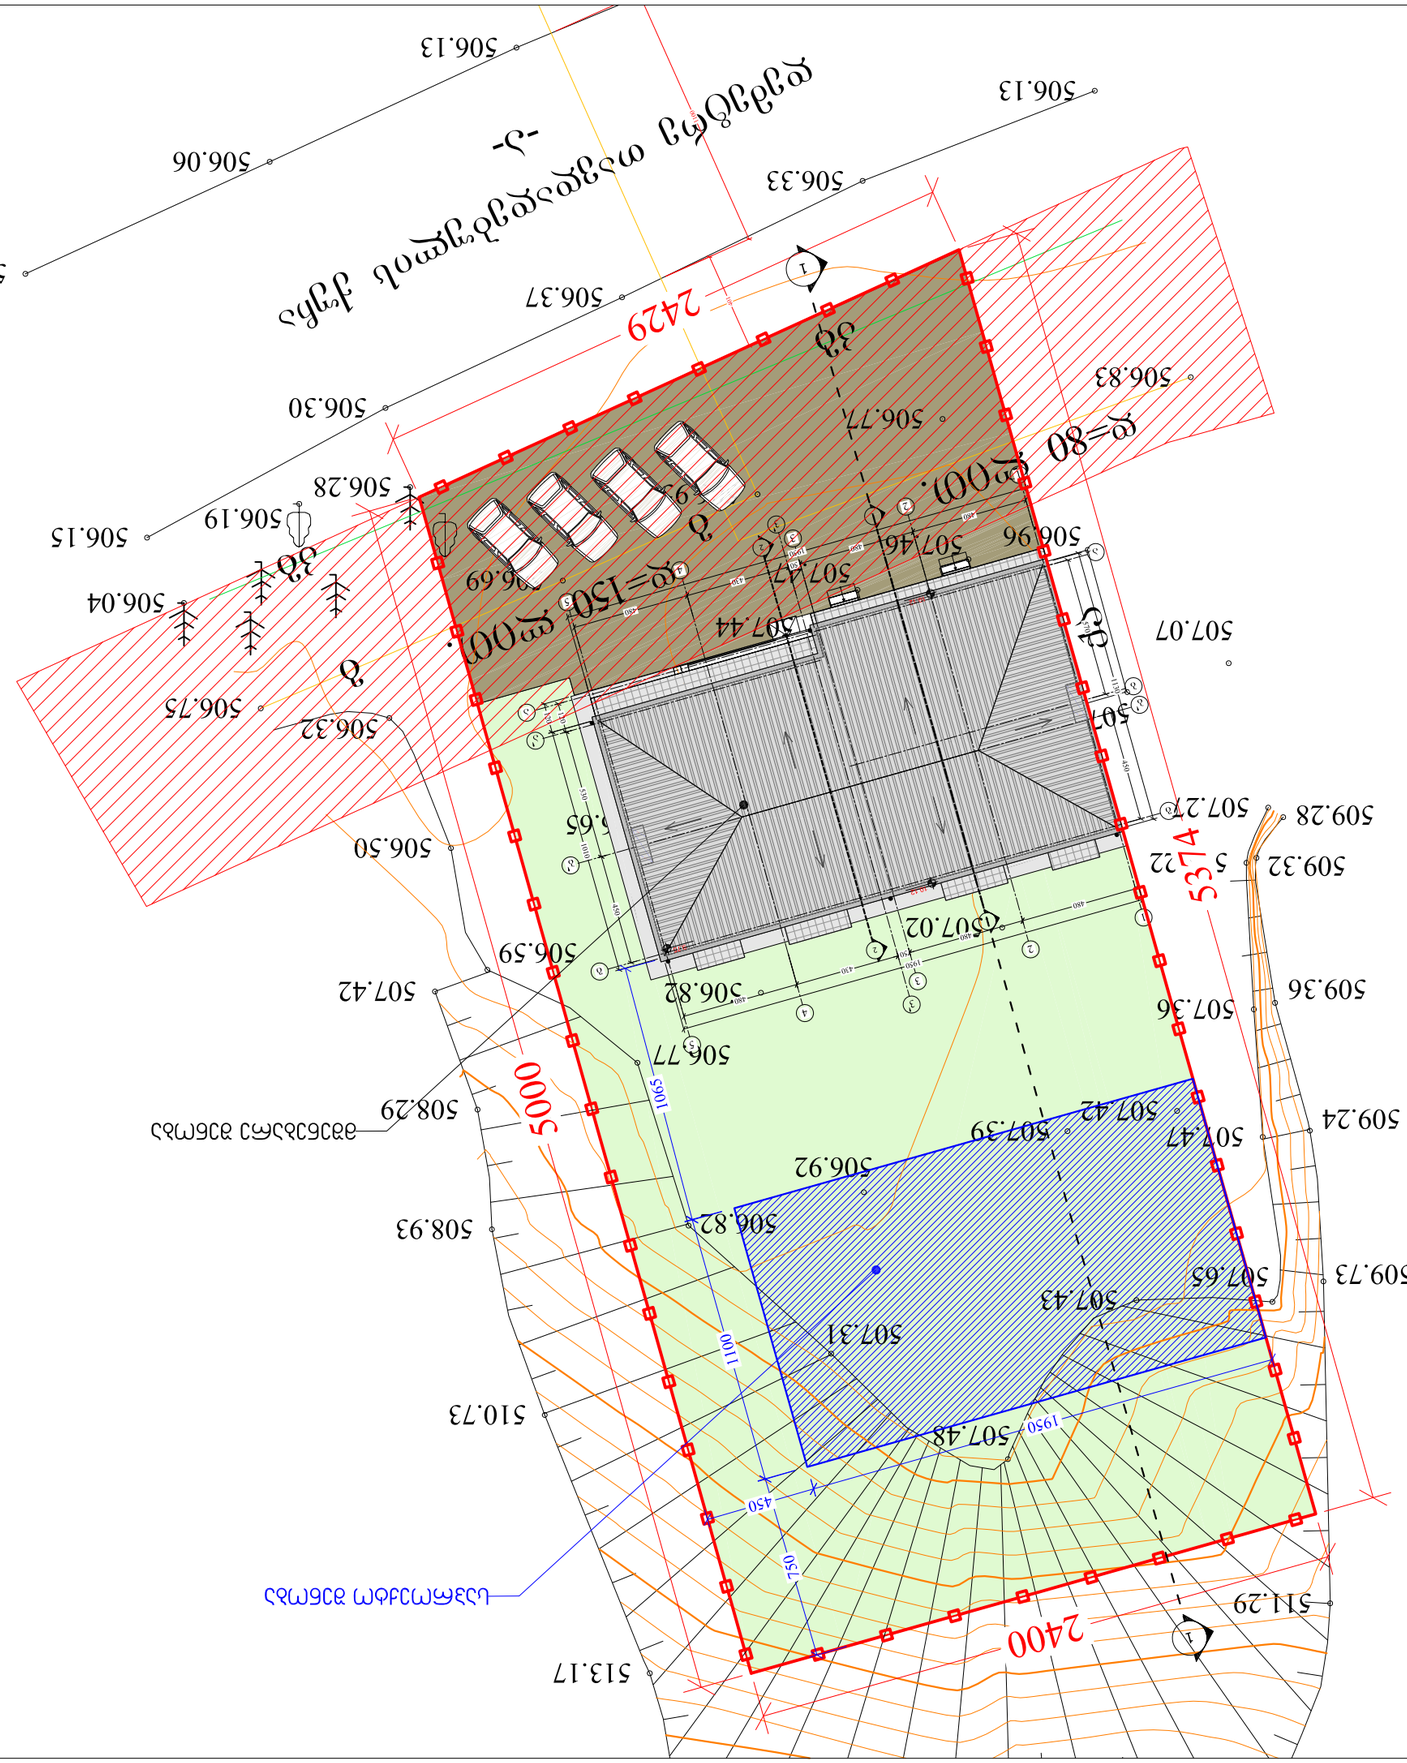


| | | | |
|---|---|---|---|
| ფურცლის ზომა PAPER SIZE | A-3 | | |
| ფურცლის №<br>FILE NAME | 1.6.07 | პროექტის №<br>PROJECT # | კონტრაქტის №<br>CONTRACT # |
| ზომა SCALE | 1:250 | თარიღი<br>DATE OF ISSUE | 17/01/2014 |
| ნახაზის დასახელება<br>DRWG. | ტოპოგრაფიული გეგმა | | |
| REVISIONS | | | |
| № | ცვლილების შინაარსი | თარიღი DATE | |
| 1 | | | |
| 2 | | | |
| 3 | | | |
| 4 | | | |
| 5 | | | |
| 6 | | | |
| ფაზა STAGE | ნახატების რაოდენობა INDEX | | ფურცელი PAGES |









| ფორმატი PAPER SIZE | დაკვეთა № CONTRACT # | პროექტის № PROJECT # | ფაილის სახელი FILE NAME |
|---|---|---|---|
| A-3 | | 1.6.07 | gegmebi.dwg |

პირობითი აღნიშვნები LEGEND

შენიშვნები NOTES

1. ნახაზზე ზომები მოცემულია სანტიმეტრებში;
2. ნახაზზე ყველა ცვლილება მშენებლობისას შეთანხმებული უნდა იყოს პროექტის ავტორთან;
3. ფერადის პორექტირებით ავტომატურად უქმდება წინა ვერიანტი;

საორიენტაციო სქემა KEY PLAN




| | | |
|---|---|---|
| დამკვეთი CLIENT | შ.პ.ს. "მეგა სერვის ცენტრი" | |
| პროექტი PROJECT | საოფისე შენობა | |
| მისამართი ADDRESS | დიდი დიღომი, მიმდებარე ტერიტორია ნაკვეთი 03/006 | |
| თანამდებობა | გვარი | ხელმოწერა |
| დირექტორი | ი.სპასოვინი | |
| მთ.არქიტექტორი | გ. სულაბერიძე | |
| ავტორი | ლ. ჩიქოვანი | |


შ.პ.ს. "არტსტუდიო პროექტი"
0709 თბილისი, გ. ტაბიძის ქ. 3/5,
ტელ/ფაქსი: (+995 32) 996640, 920607
www.artstudio.ge
E mail: artstudio_project@yahoo.com
Info@artstudio.ge


არქიტექტურული ნაწილი ARCHITECTURE

| მასშტაბი SCALE | 1:250 | თარიღი DATE OF ISSUE | 17/01/2014 |
|---|---|---|---|

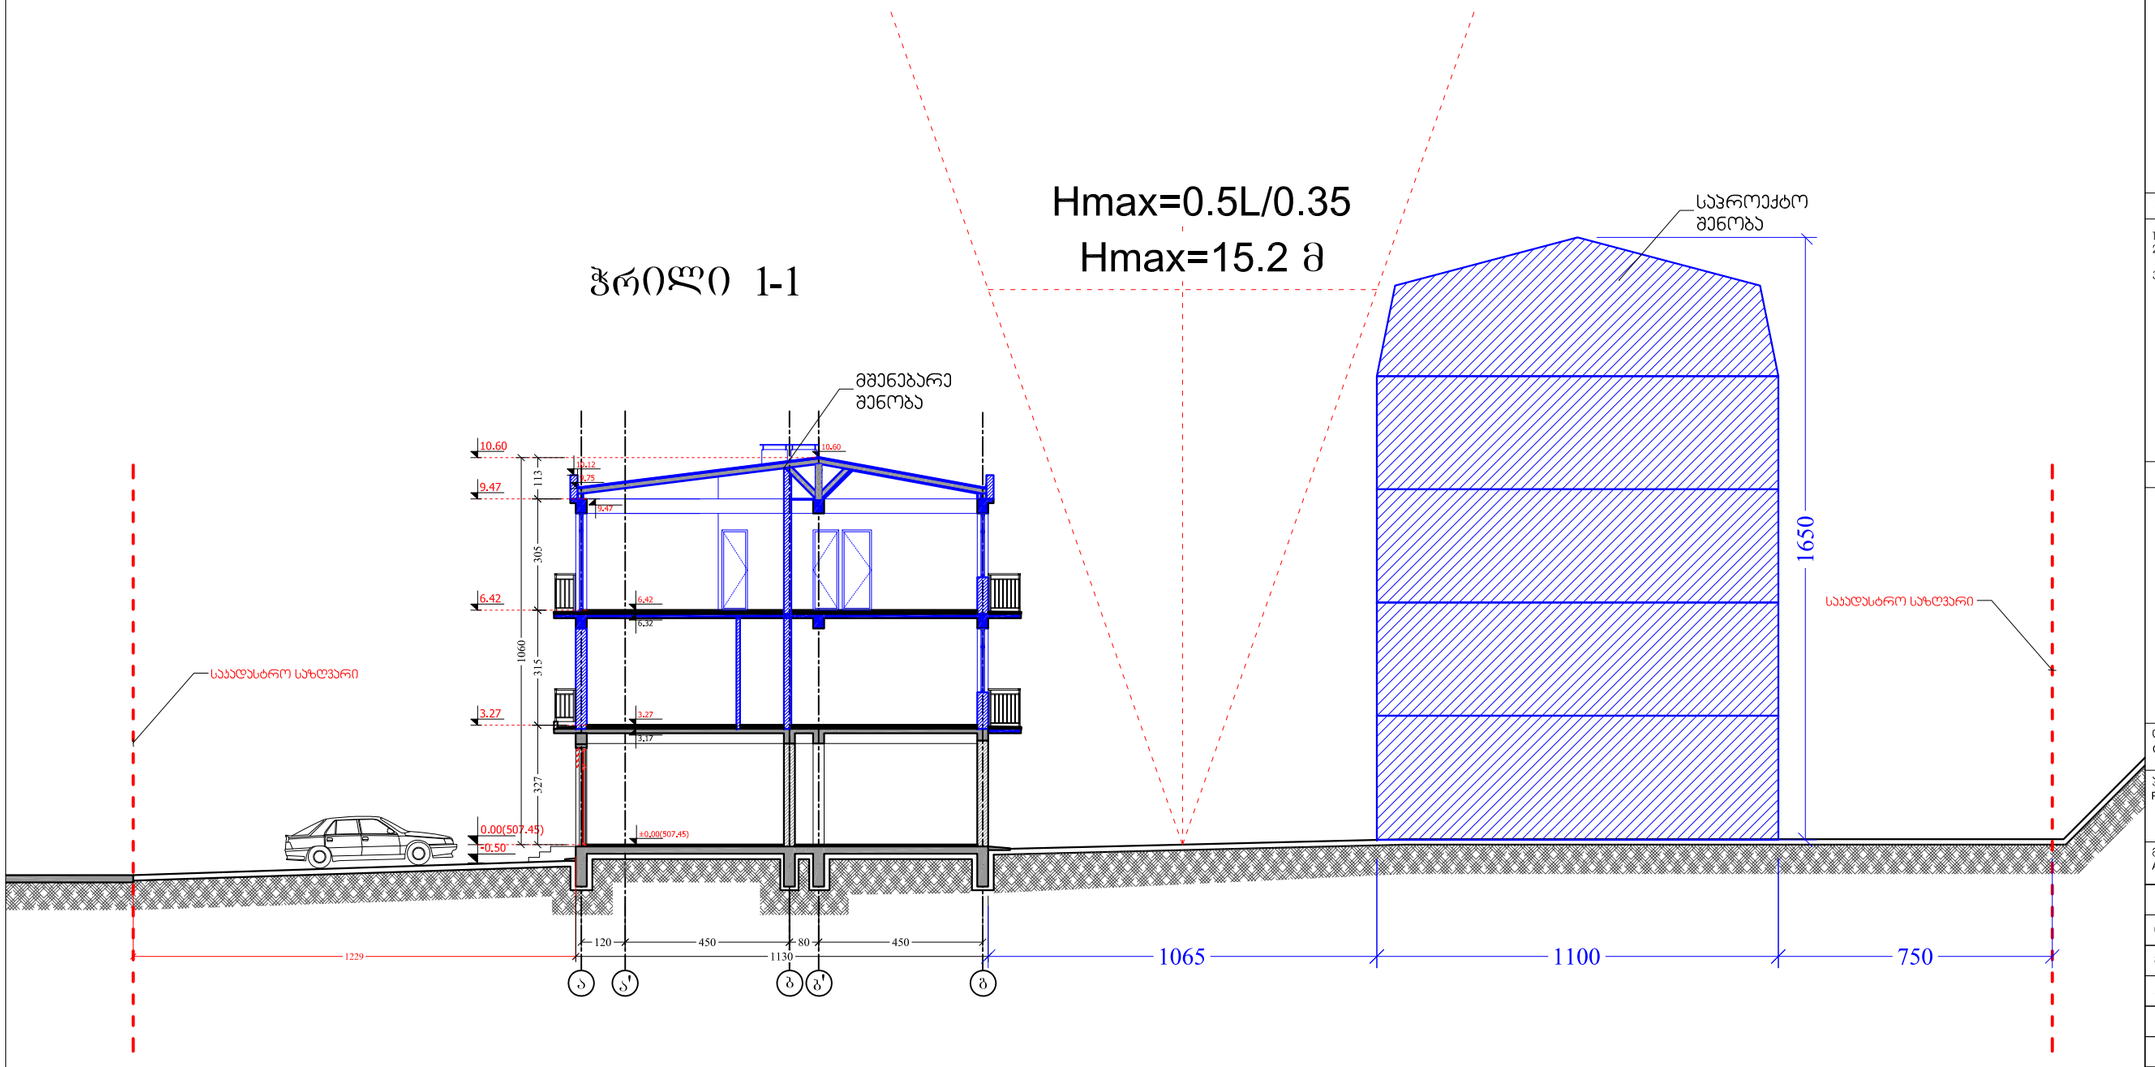ნახაზი DRWG.: ჭრილი 1-1

კორექტირება REVISIONS

| № | კორექტ. REV. | თარიღი DATE |
|---|---|---|
| 1 | | |
| 2 | | |
| 3 | | |
| 4 | | |
| 5 | | |
| 6 | | |

| სტადია STAGE | ინდექსი INDEX | ფურც. PAGES |
|---|---|---|
| მუშა პროექტი | | |