გენგეგმა მ. 1:500

±0.00 = 403.5

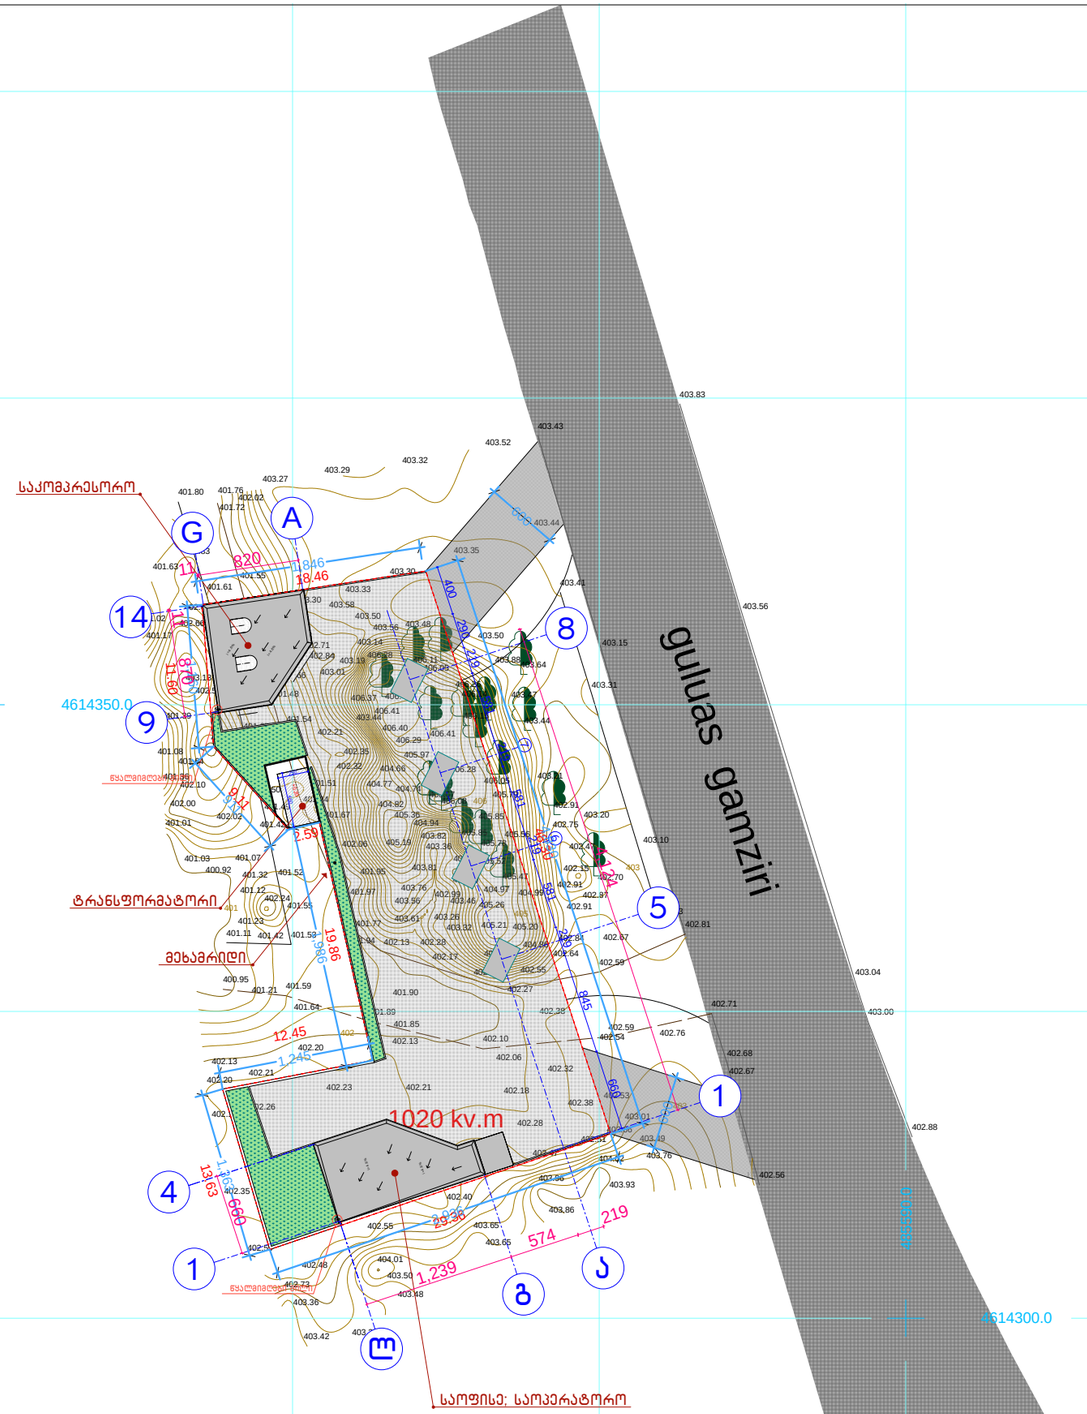
N
485650
4614350
485515.0
4614350.0
4614300.0
gulvas gamziri
საკომპრესორო
ტრანსფორმატორი
მეხსამრიდი
საოფისე; საოპერატორო
1020 kv.m
A
G
8
14
9
5
1
4
1
ბ
ა
ე
19.86
18.46
12.45
13.53
29.36
574
219
1.239
1.245
6.59
6.60
6.60
6.60