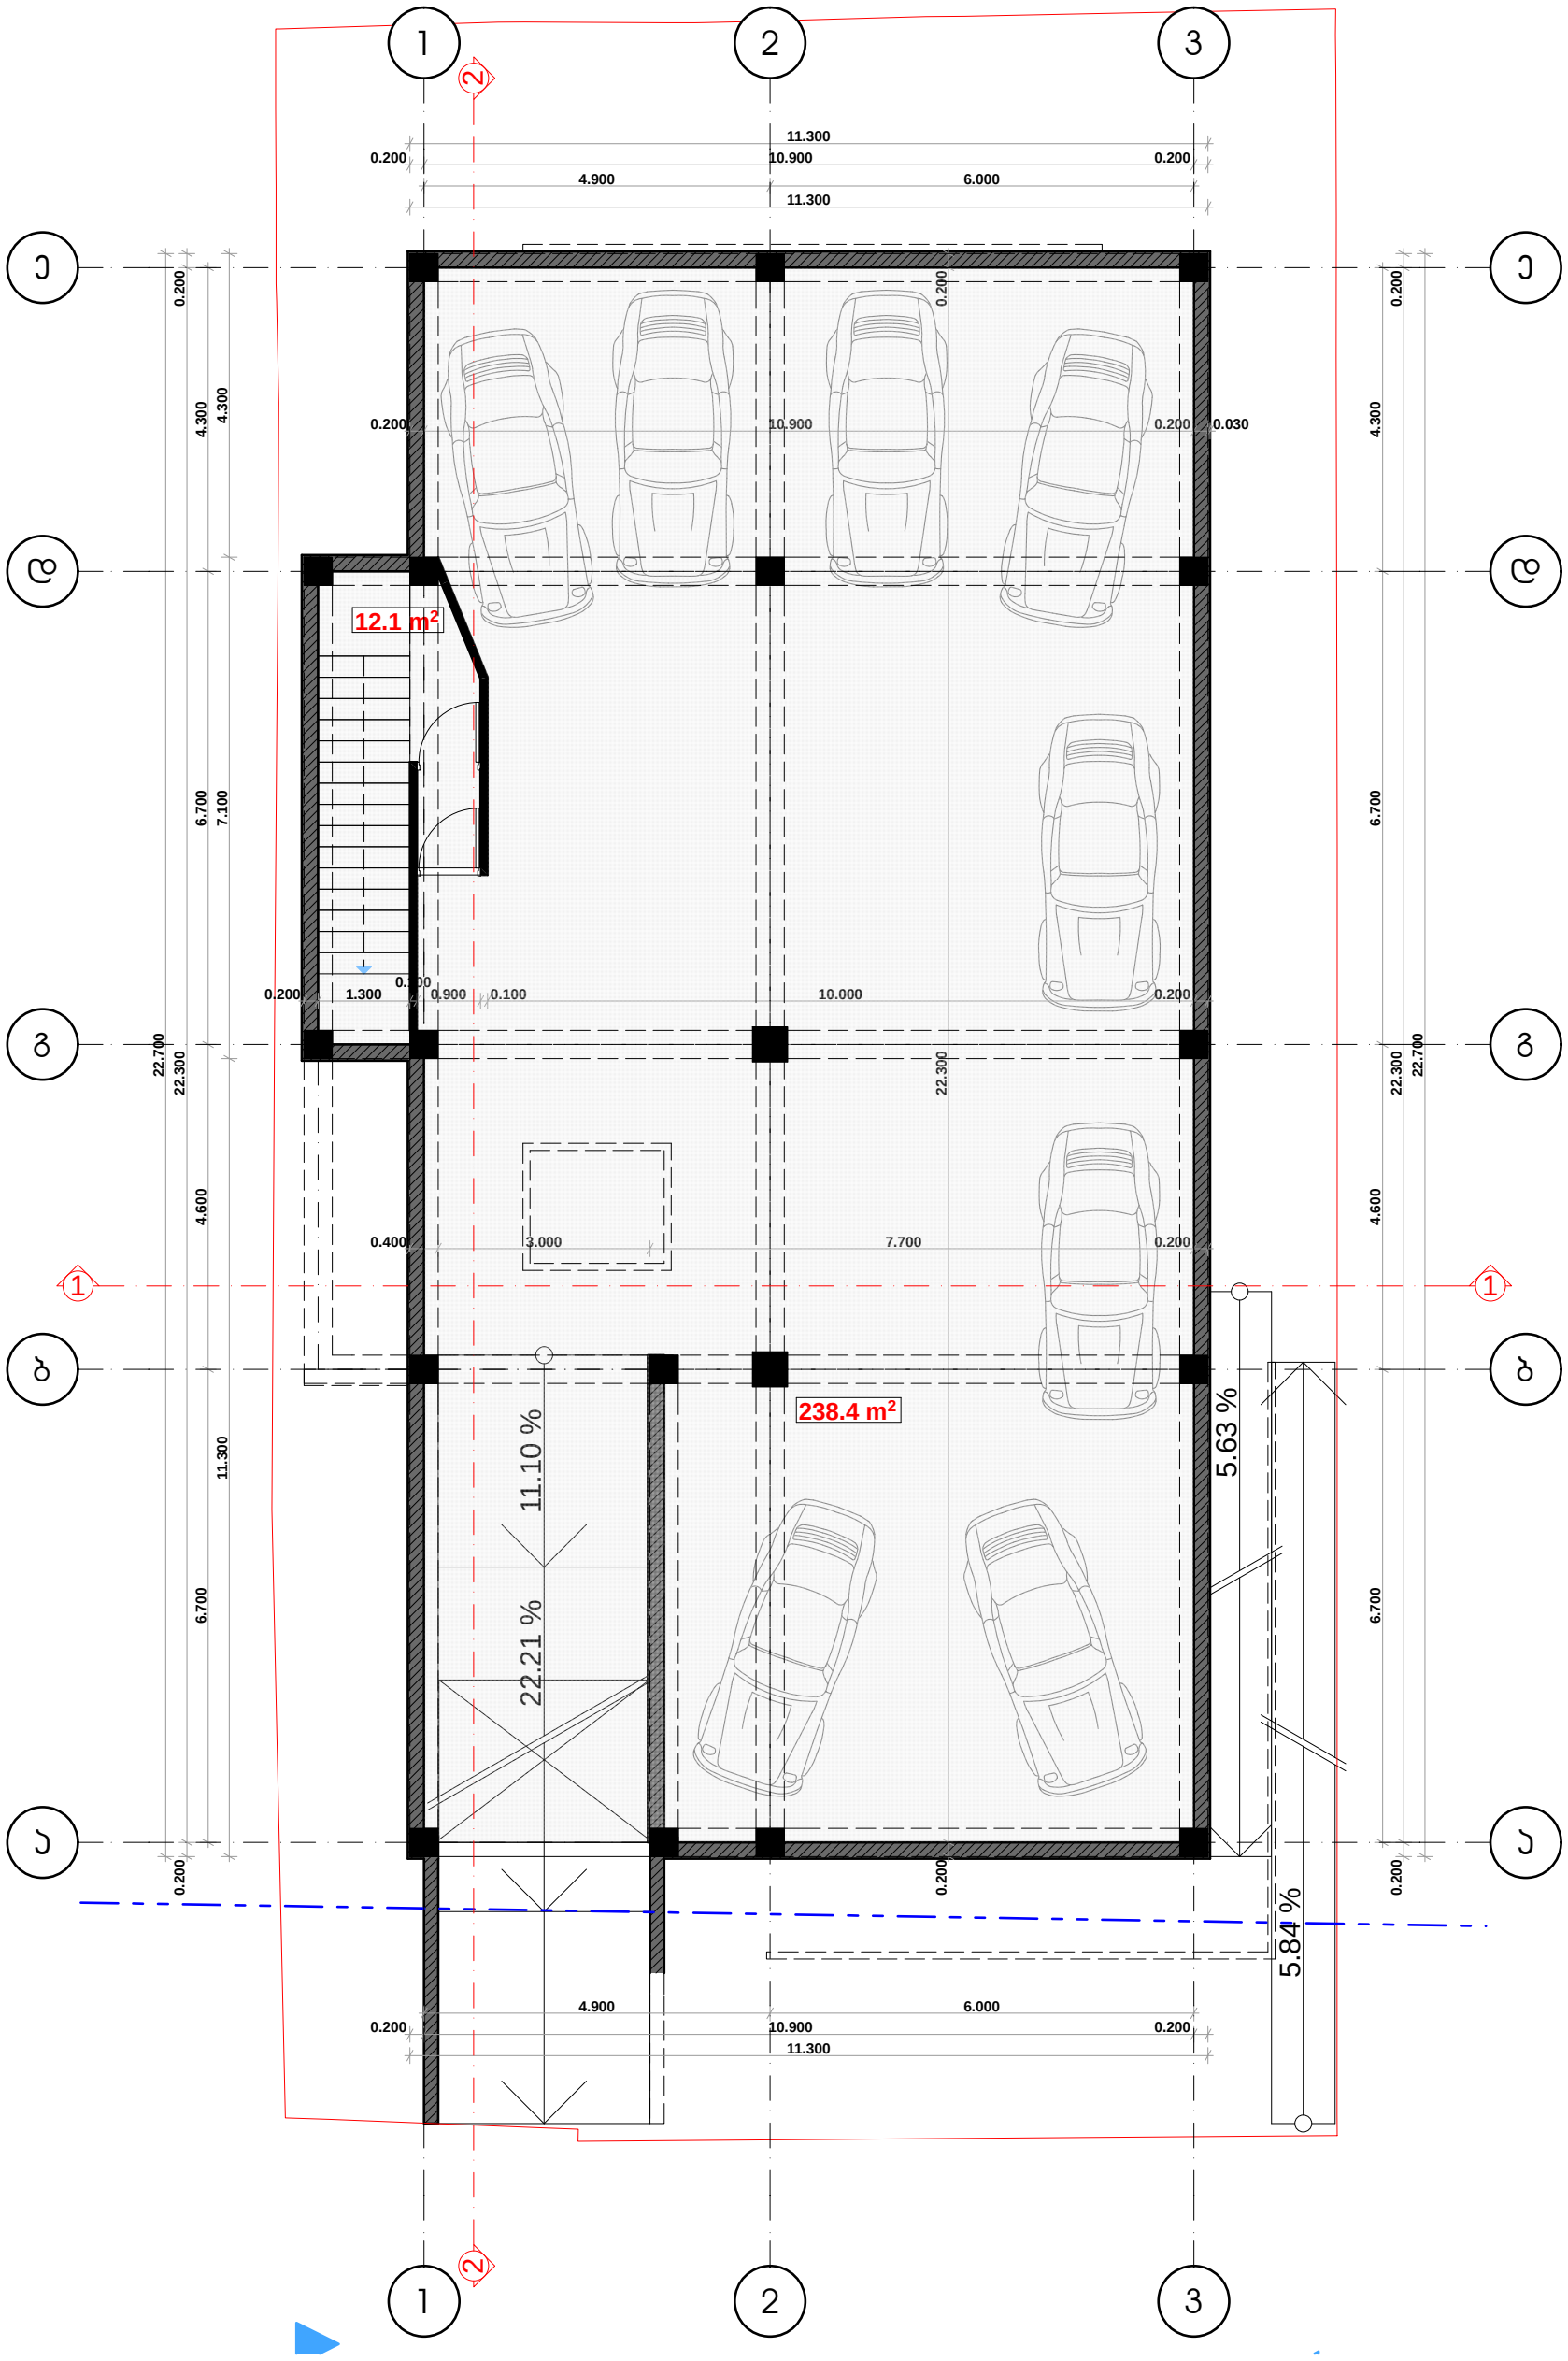

დამჯვეთი	შ.პ.ს. "ენ ენდ არ ქონსთრაქშნ"
მისამართი	ონიაშვილის ქ. №14
პროექტის სახელი	
დაბალი ინტენსივობის მრავალბინიანი საცხოვრებელი სახლი	

თანამდებობა	გვარი	ხელმოწერა
დირექტორი	ვ. ცომაია	
მთ. არქიტექტორი	ვ. ცომაია	
დაამუშავა	ვ. ცომაია	
ჯონსტრუქტორი	ჯ. ცომაია	

მასშტაბი	ნახაზის დასახელება	
1:100	გეგმა -2.800 ნიშნულზე	
სტადია	ფურცლის №	ფურცლები
მ.პ.		

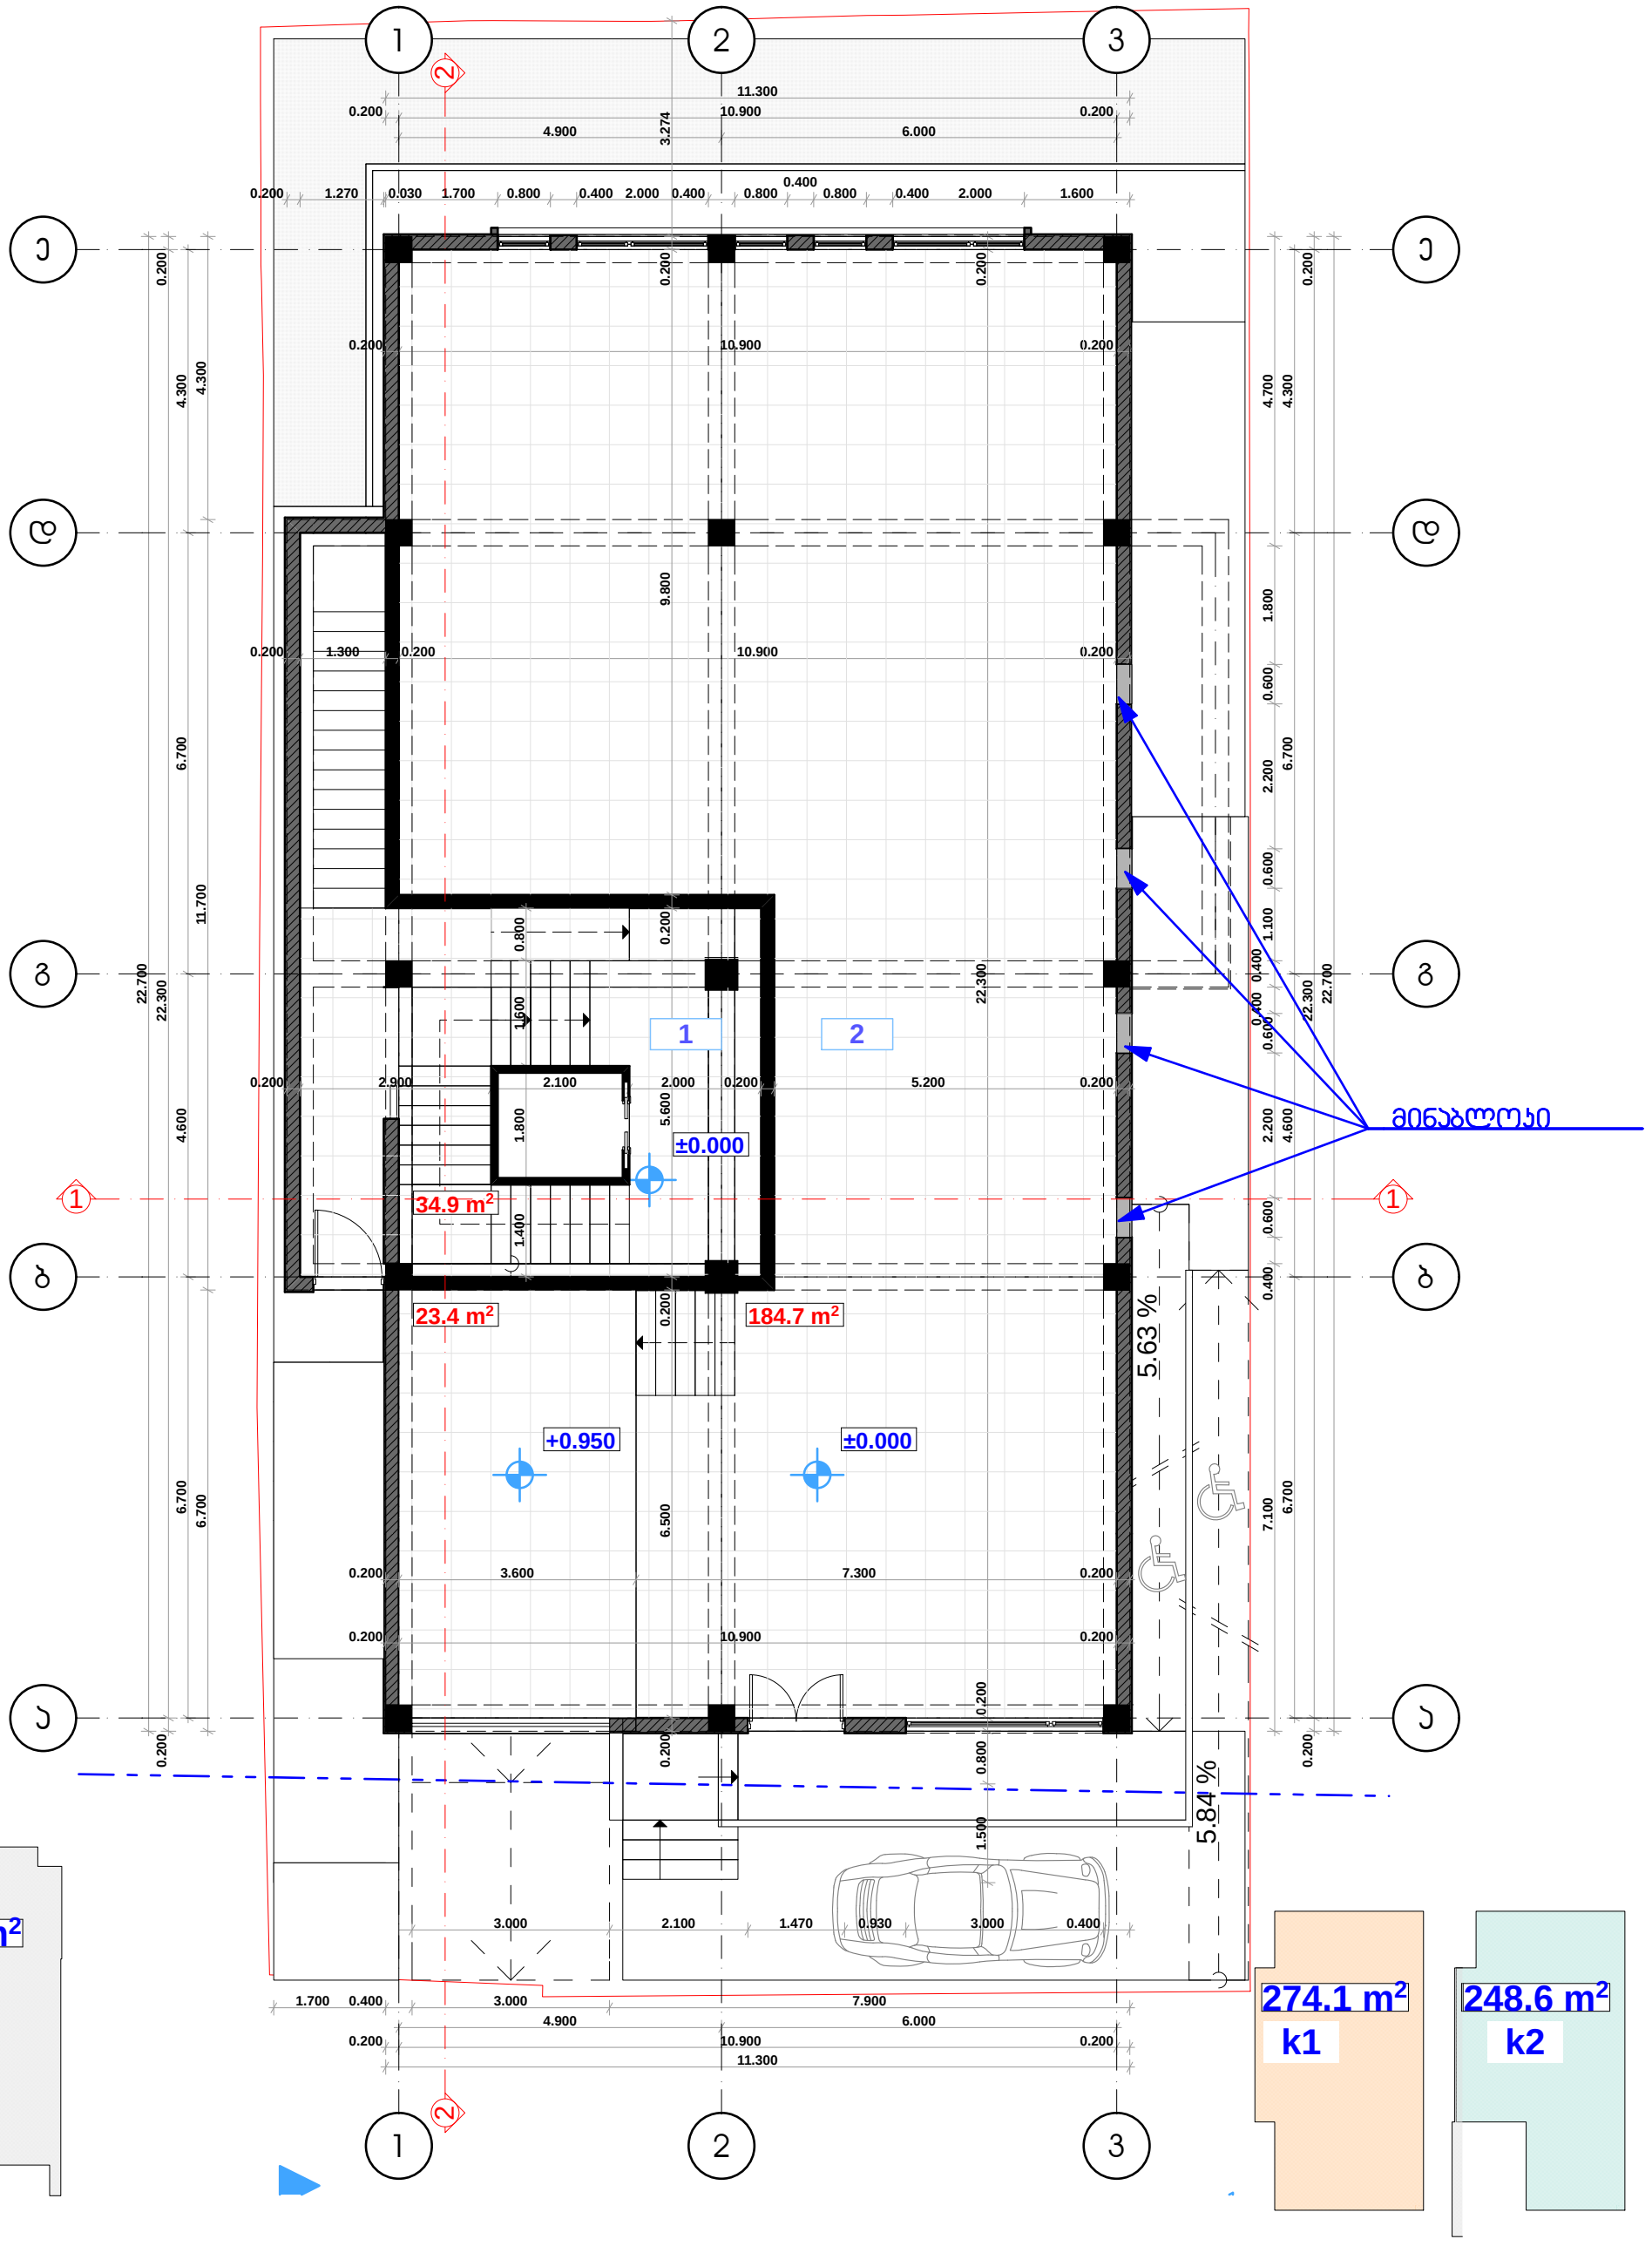

1) ჯიბის უჯრედი ფართი
2) კომერციული ფართი

		დამკვეთი	შ.პ.ს. "უნ ენდ არ ქონსთრაქშნ"	თანამდებობა	გვარი	ხელმოწერა	მასშტაბი	ნახაზის დასახელება
		მისამართი	ონიაშვილის ქ. №14	დირექტორი	პ. ცომაია		1:100	გეგმა 0.000 ნიშნულზე
		პროექტის სახელი		მთ. არქიტექტორი	პ. ცომაია		სტადია	ფურცლის № / ფურცლები
		დაბალი ინტენსივობის მრავალბინიანი საცხოვრებელი სახლი		დაამუშავა	პ. ცომაია		მ.პ.	
				კონსტრუქტორი	პ. ცომაია			





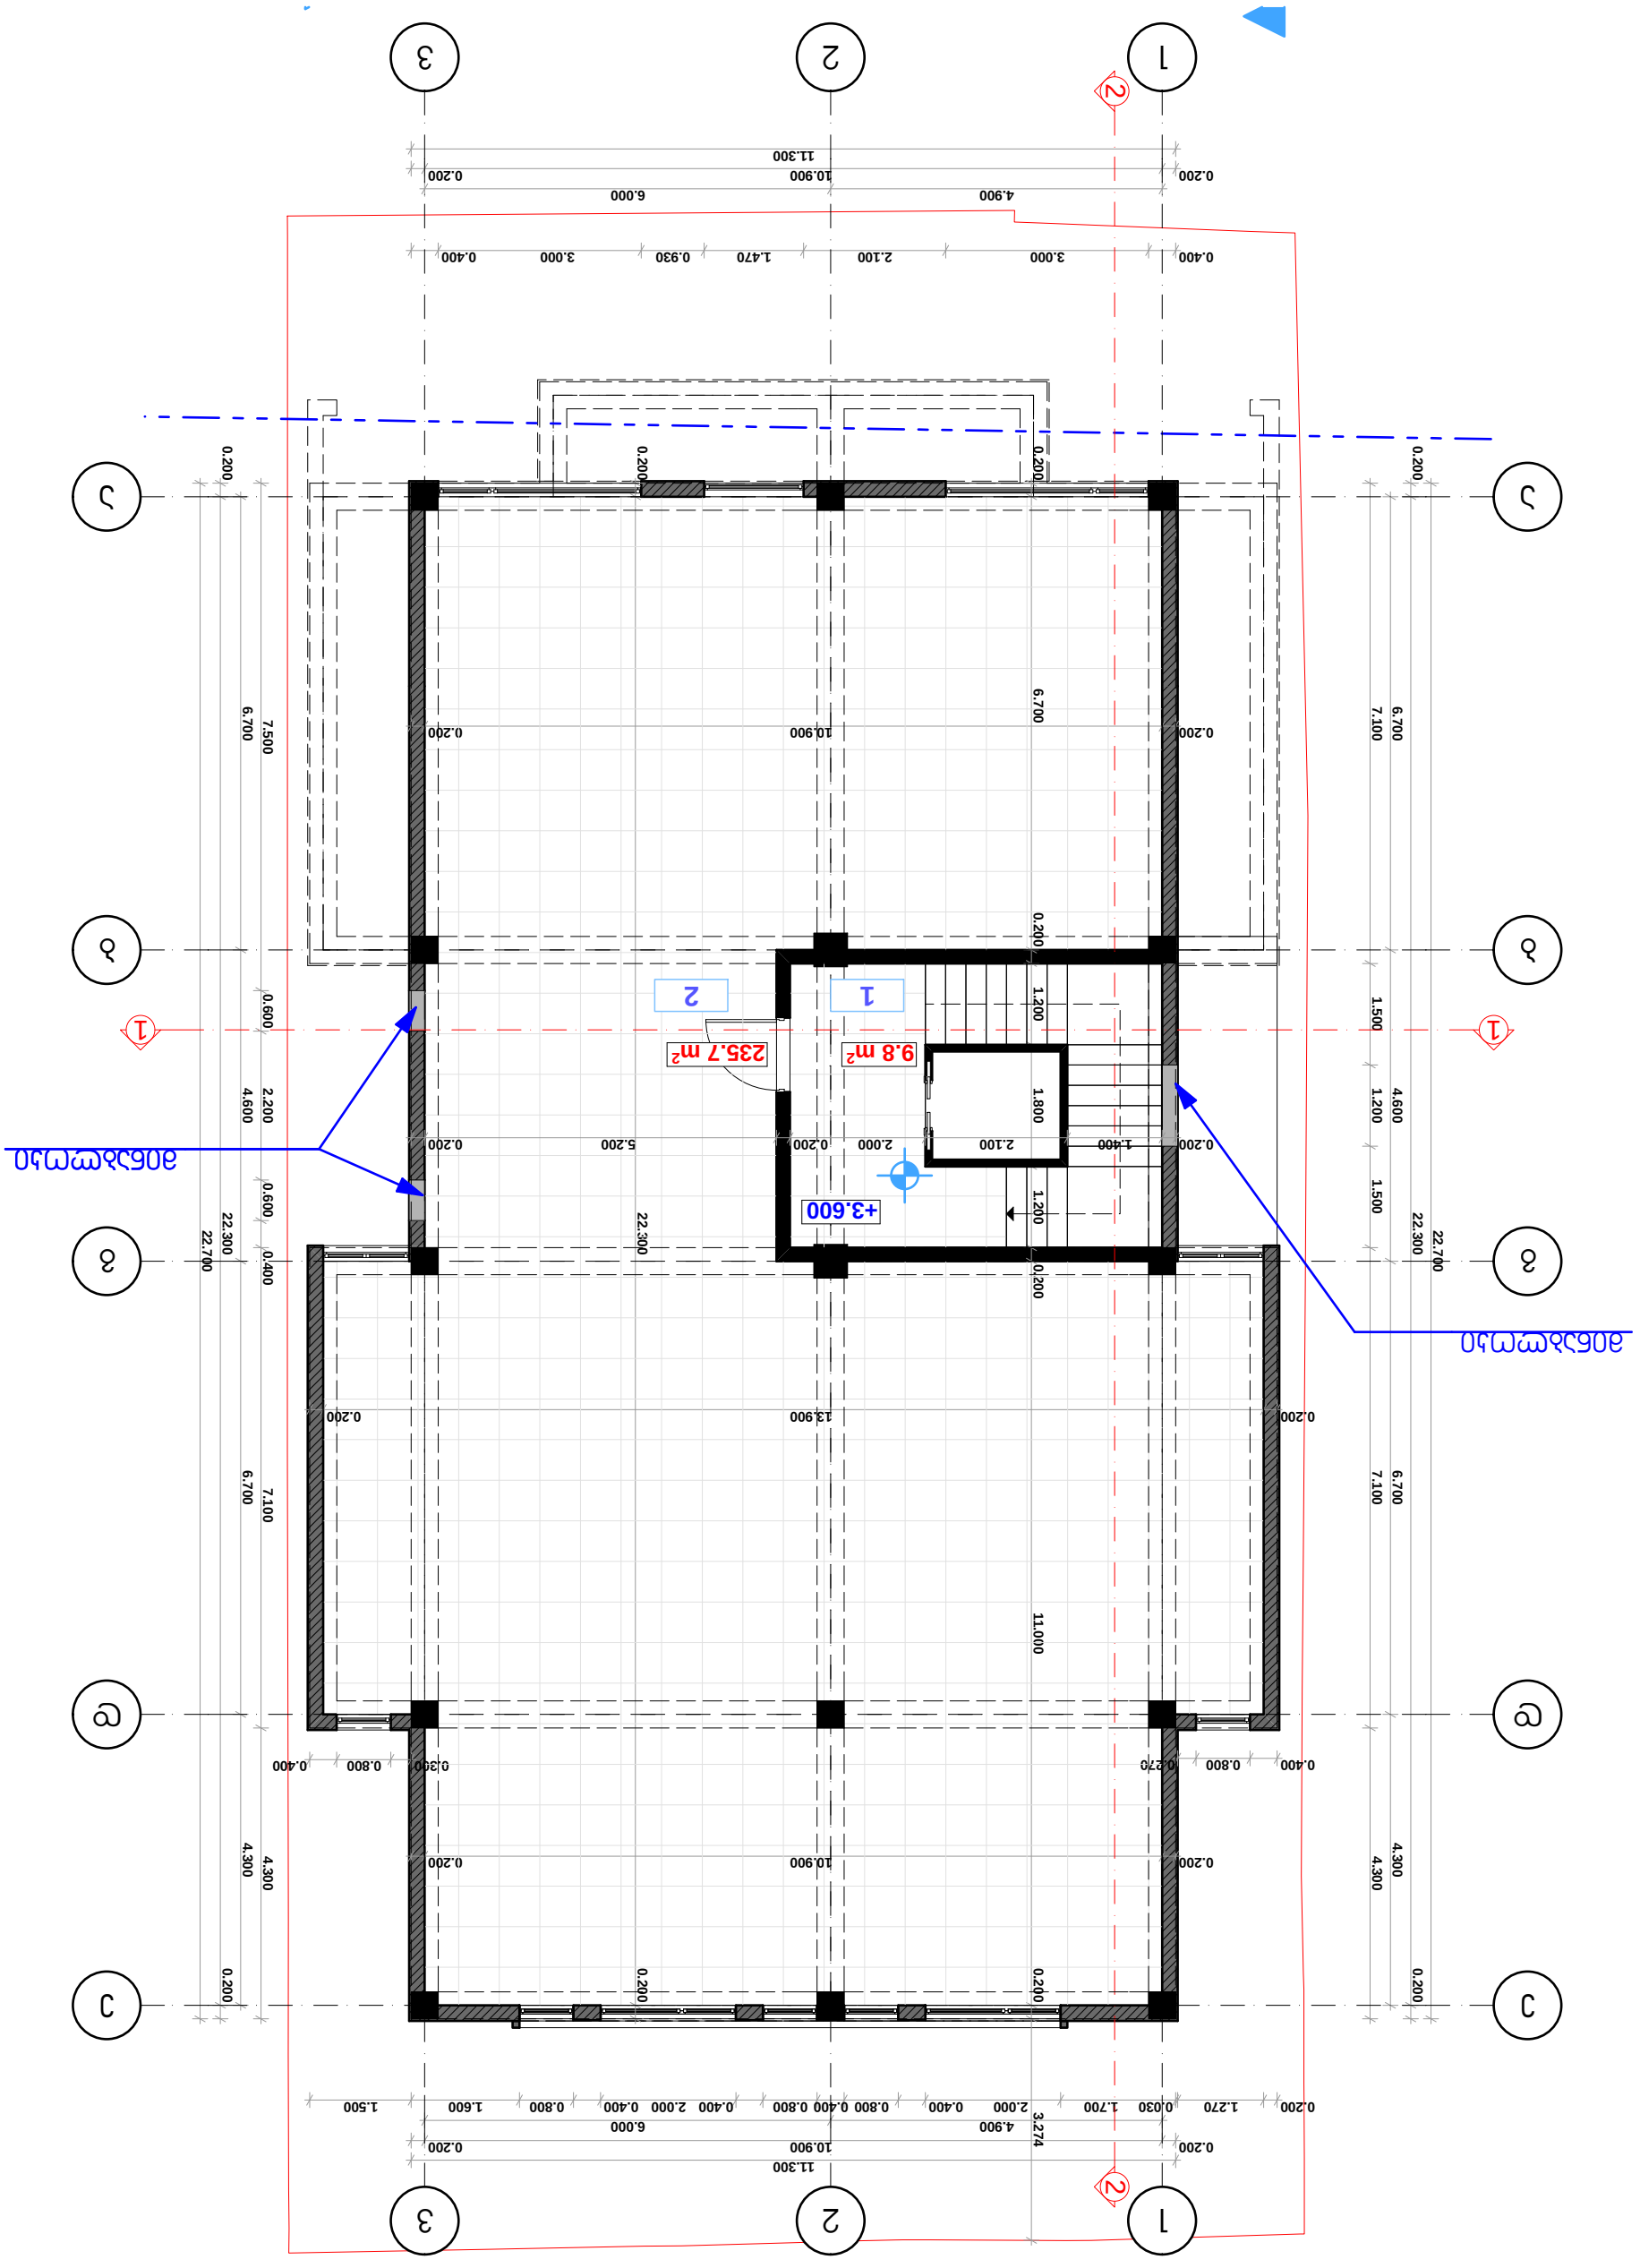

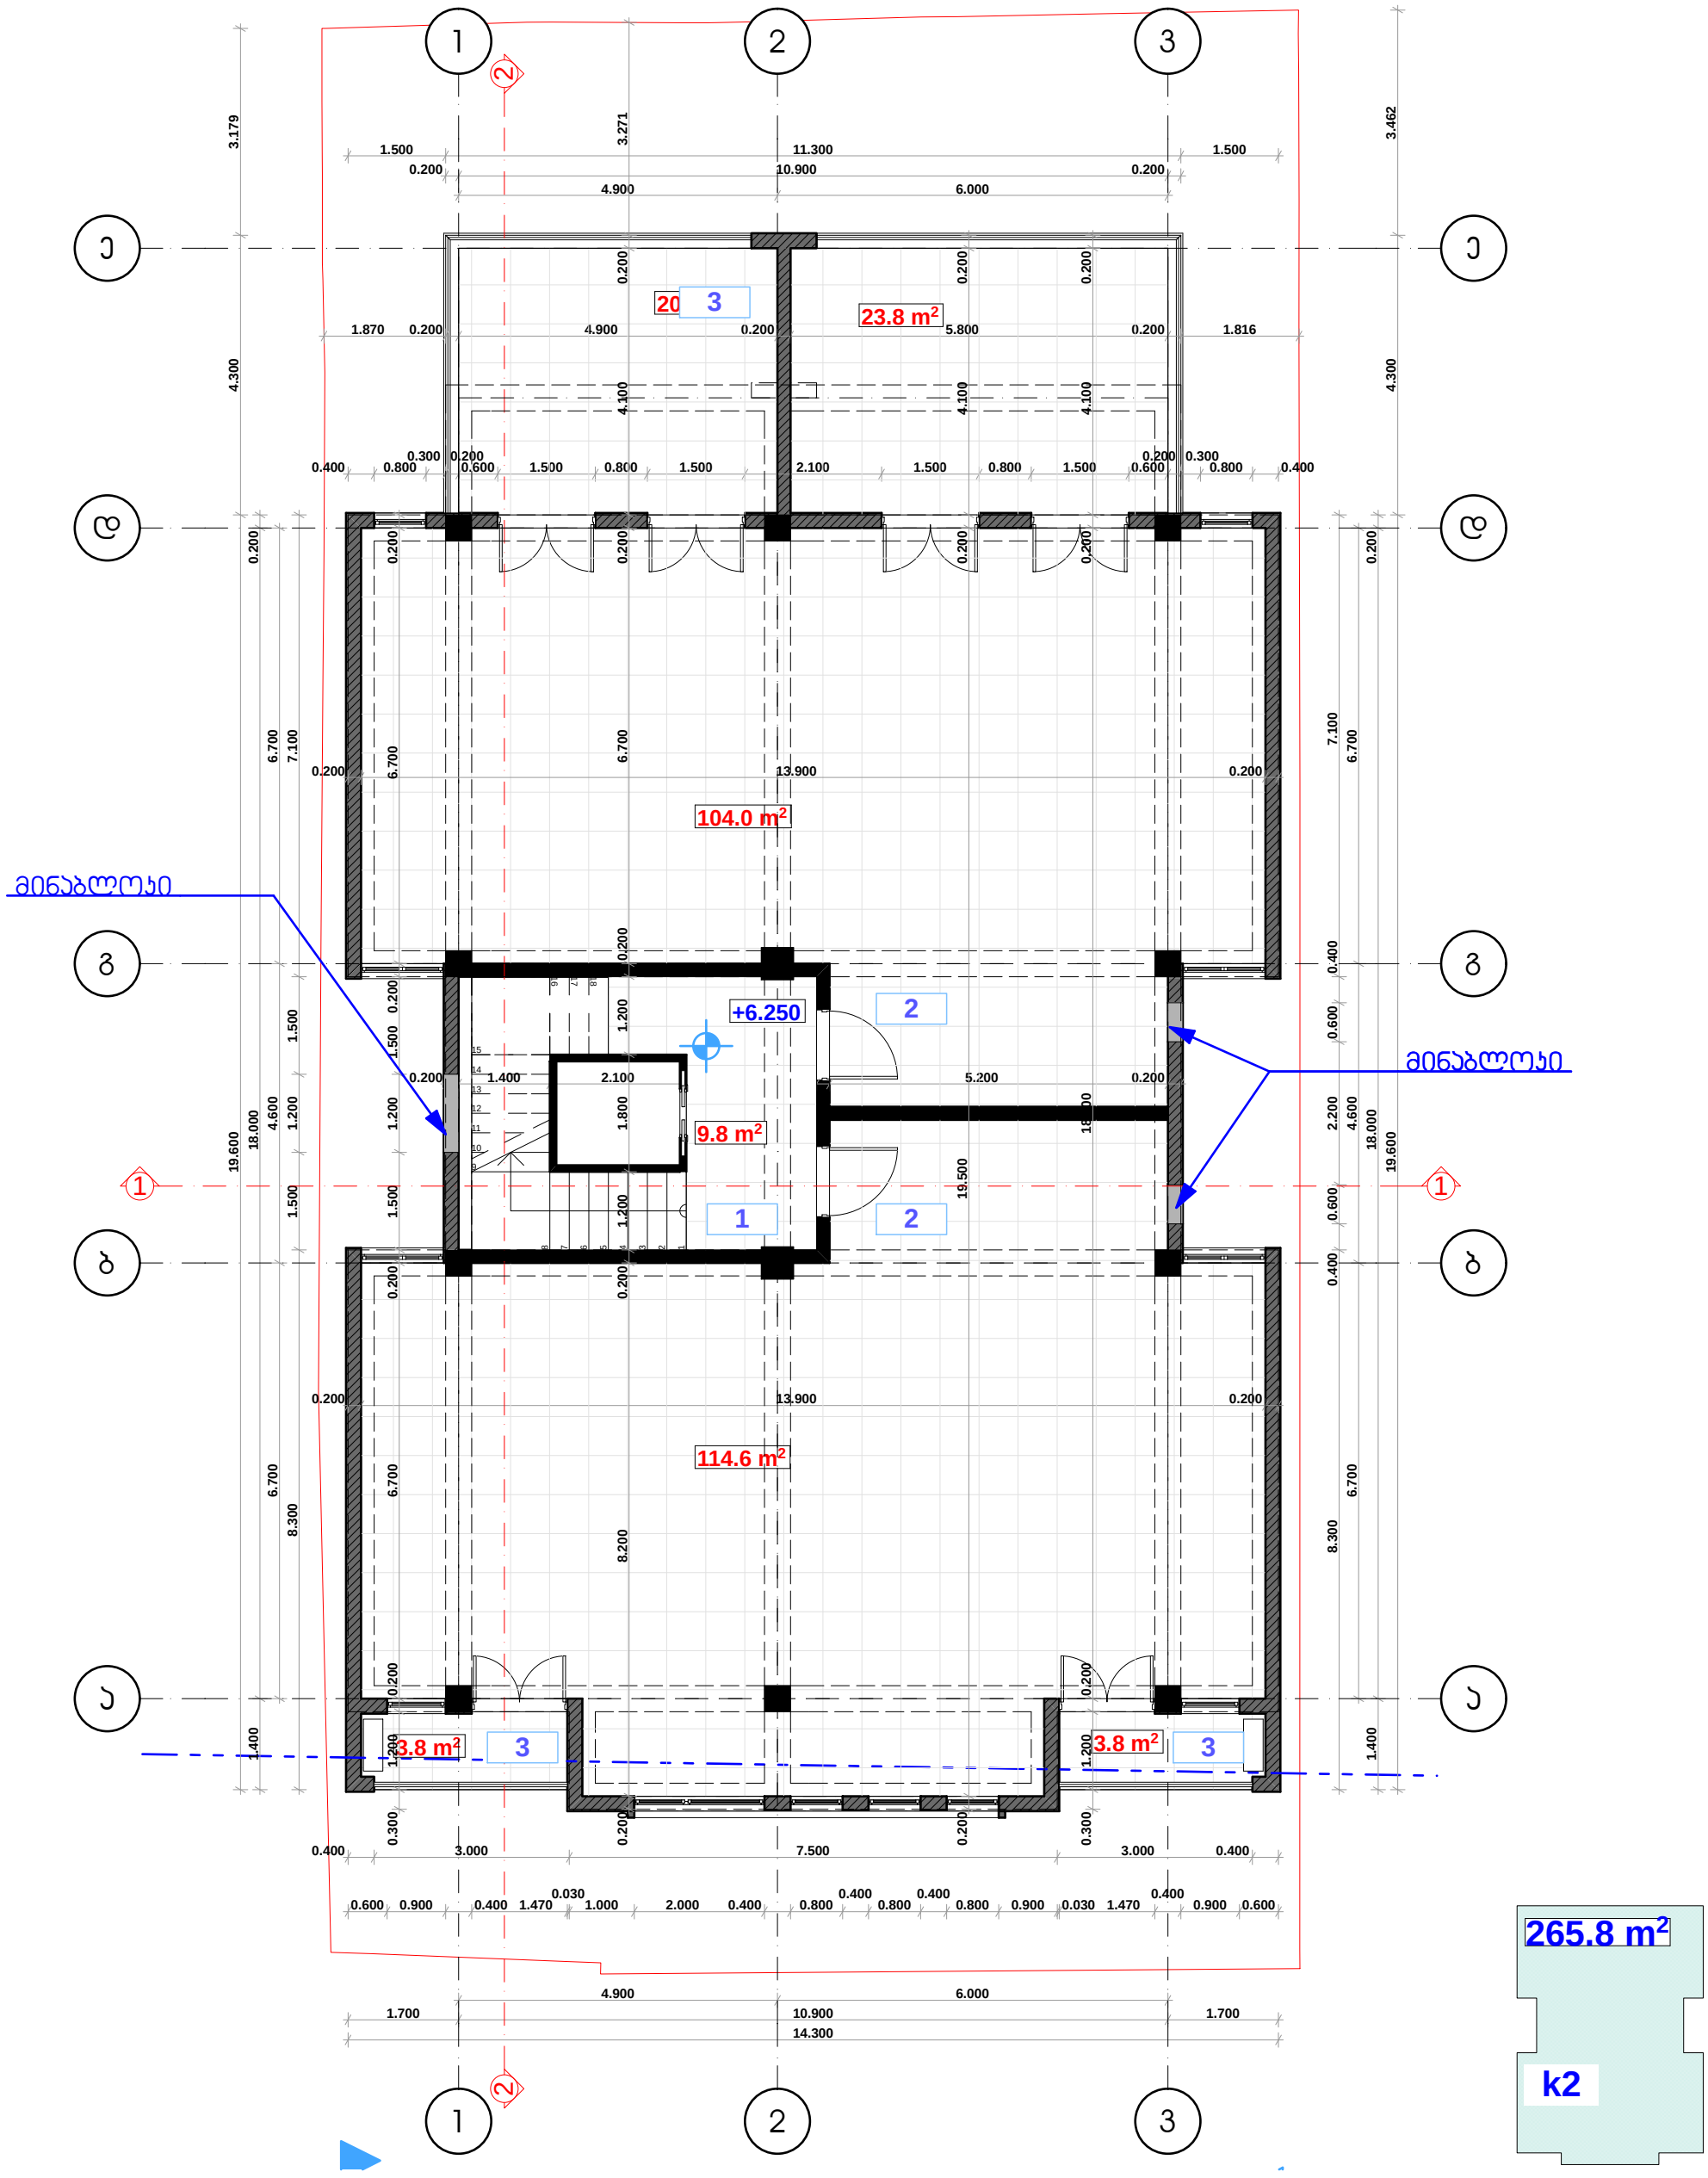

1) ჯიბის უჯრედი ფართი
2) საცხოვრებელი ფართი
3) საზაფხულო ფართი

დამკვეთი	შ.პ.ს. "უნ ენდ არ ქონსთრაქშნ"
მისამართი	ონიაშვილის ქ. №14
პროექტის სახელი	დაბალი ინტენსივობის მრავალბინიანი საცხოვრებელი სახლი

თანამდებობა	გვარი	ხელმოწერა
დირექტორი	ვ. ცომაია	
მთ. არქიტექტორი	ვ. ცომაია	
დაამუშავა	ვ. ცომაია	
კონსტრუქტორი	ა. ცომაია	

მასშტაბი	ნახაზის დასახელება	
1:100	გეგმა +6.250 ნიშნულზე	
სტადია	ფურცლის №	ფურცლები
მ.პ.		

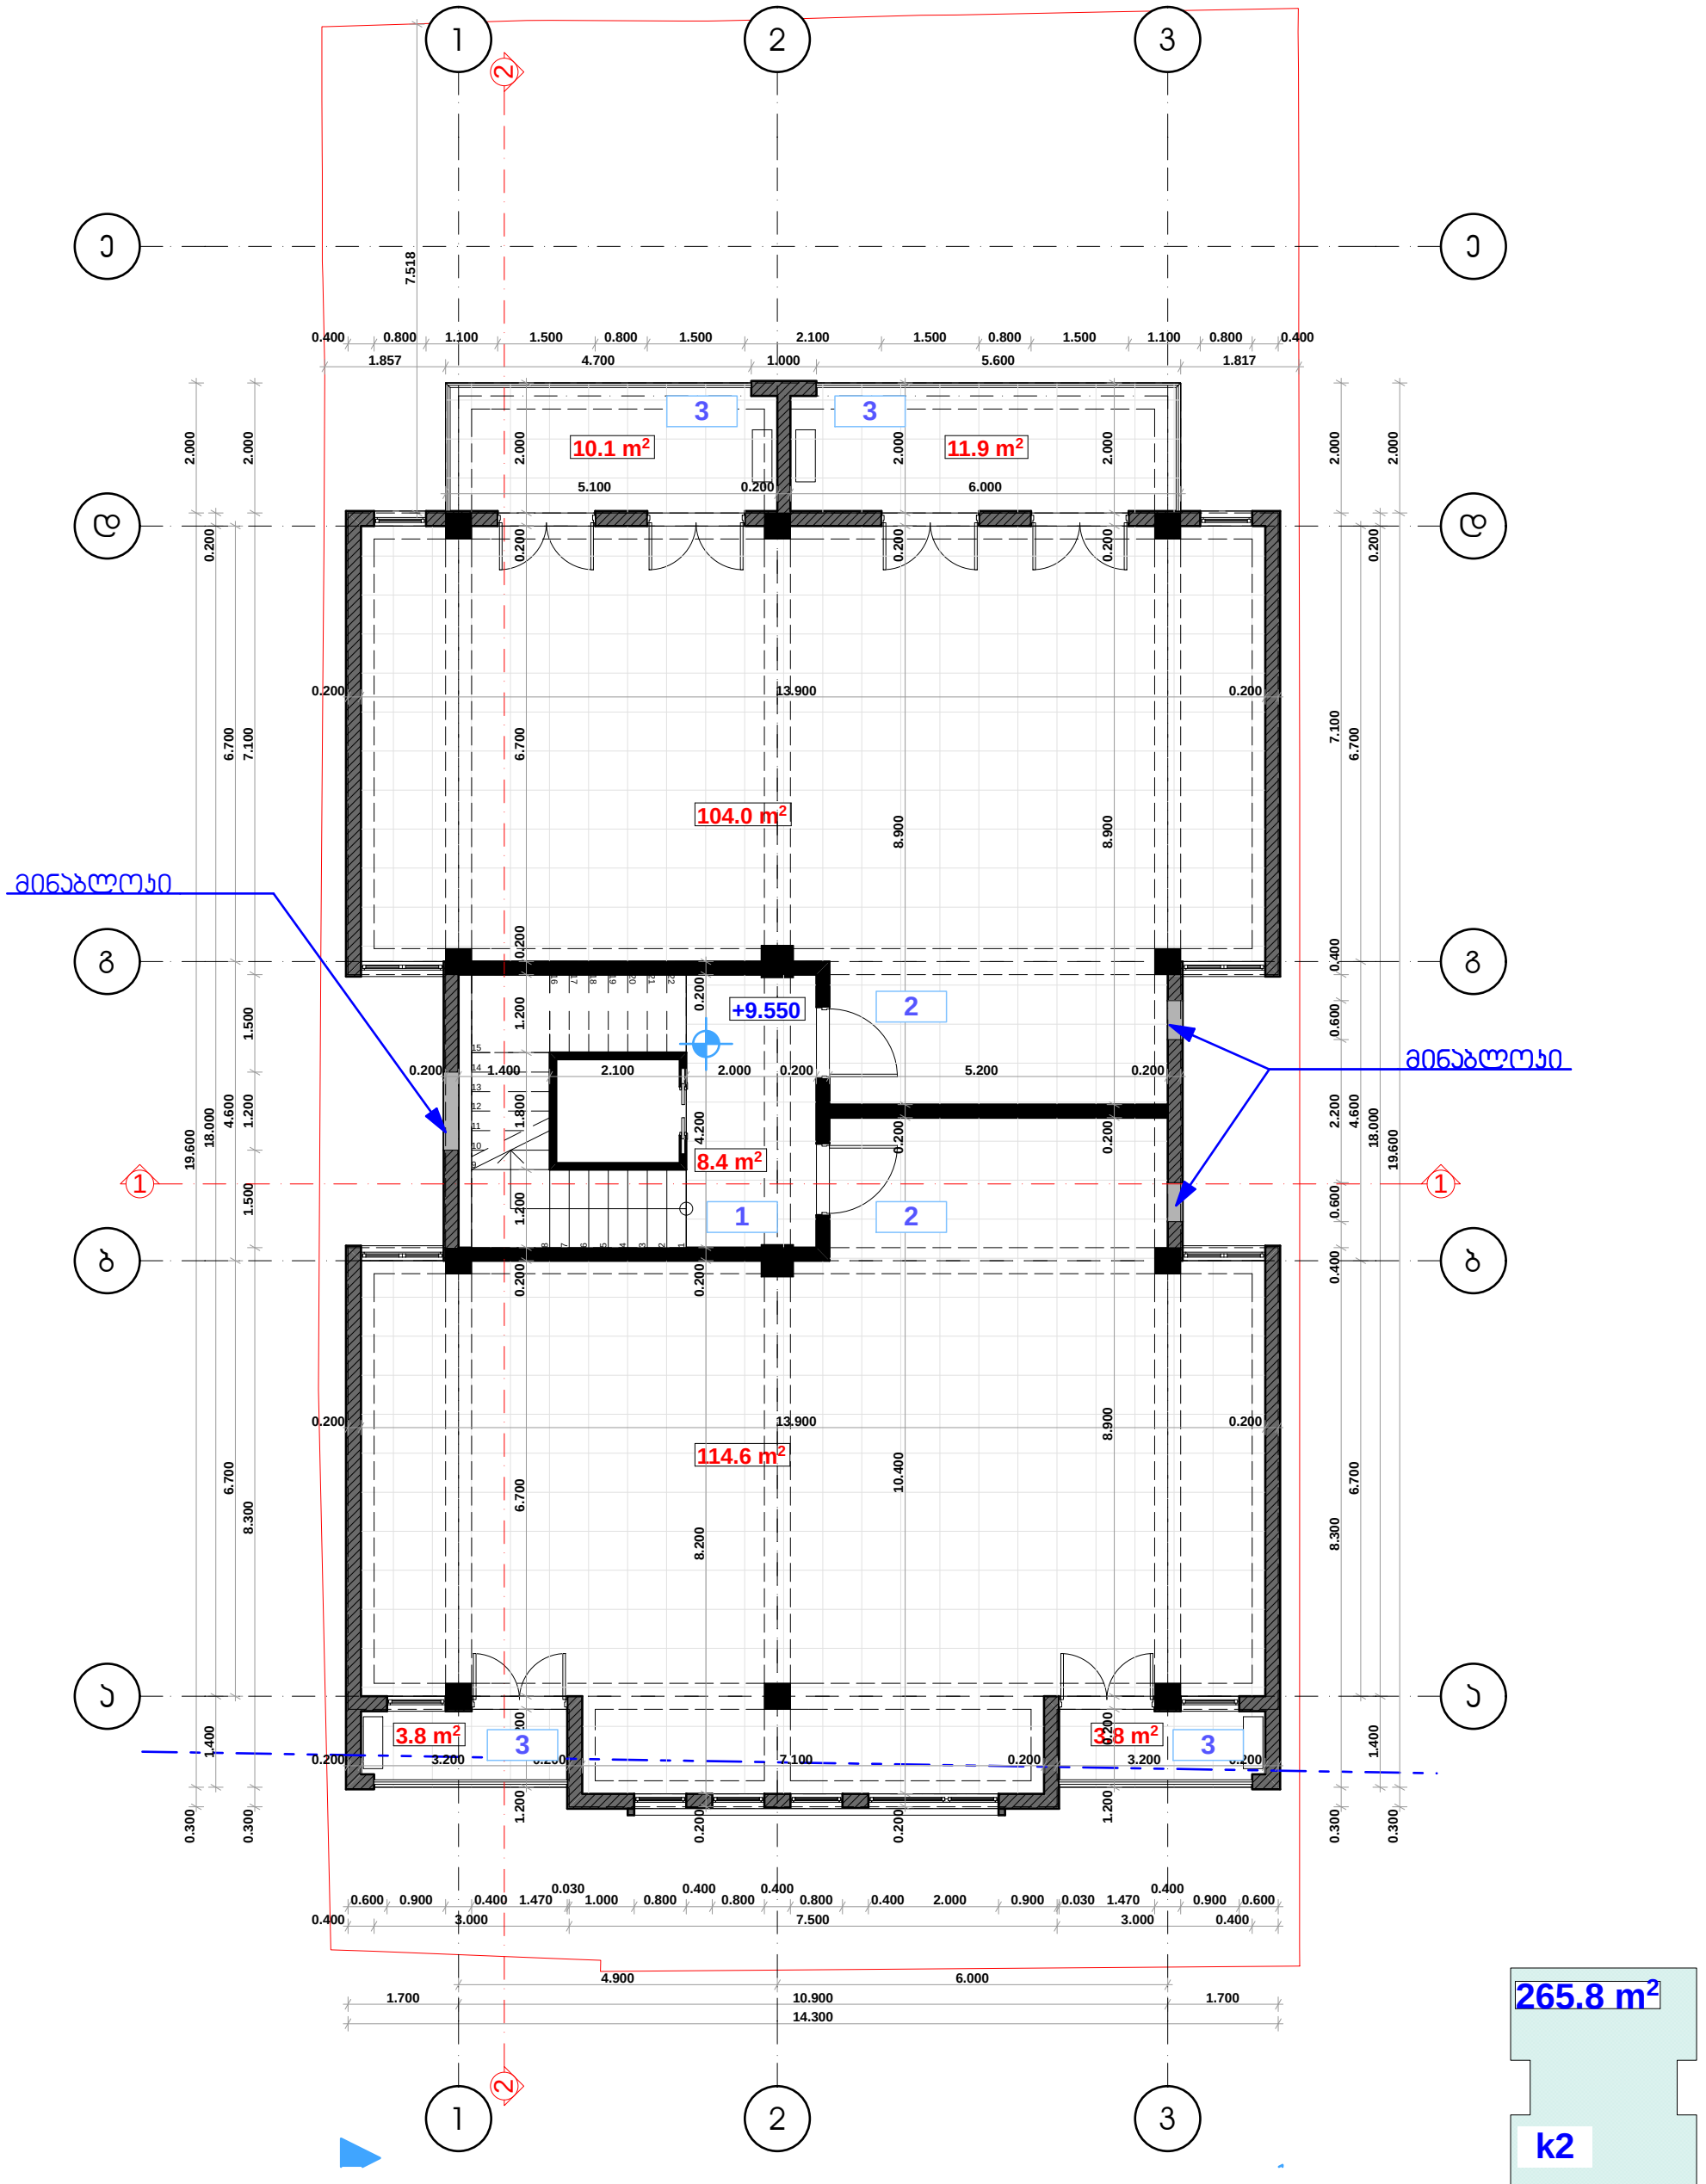

1) ჯიბის უჯრედი ფართი
2) საცხოვრებელი ფართი
3) საზაფხულო ფართი

დამკვეთი	შ.პ.ს. "უნ ენდ არ ქონსთრაქშნ"
მისამართი	ონიაშვილის ქ. №14
პროექტის სახელი	დაბალი ინტენსივობის მრავალბინიანი საცხოვრებელი სახლი

თანამდებობა	გვარი	ხელმოწერა
დირექტორი	ვ. ცომაია	
მთ. არქიტექტორი	ვ. ცომაია	
დაამუშავა	ვ. ცომაია	
კონსტრუქტორი	ა. ცომაია	

მასშტაბი	ნახაზის დასახელება	
1:100	გეგმა +9.550 ნიშნულზე	
სტადია	ფურცლის №	ფურცლები
მ.პ.		

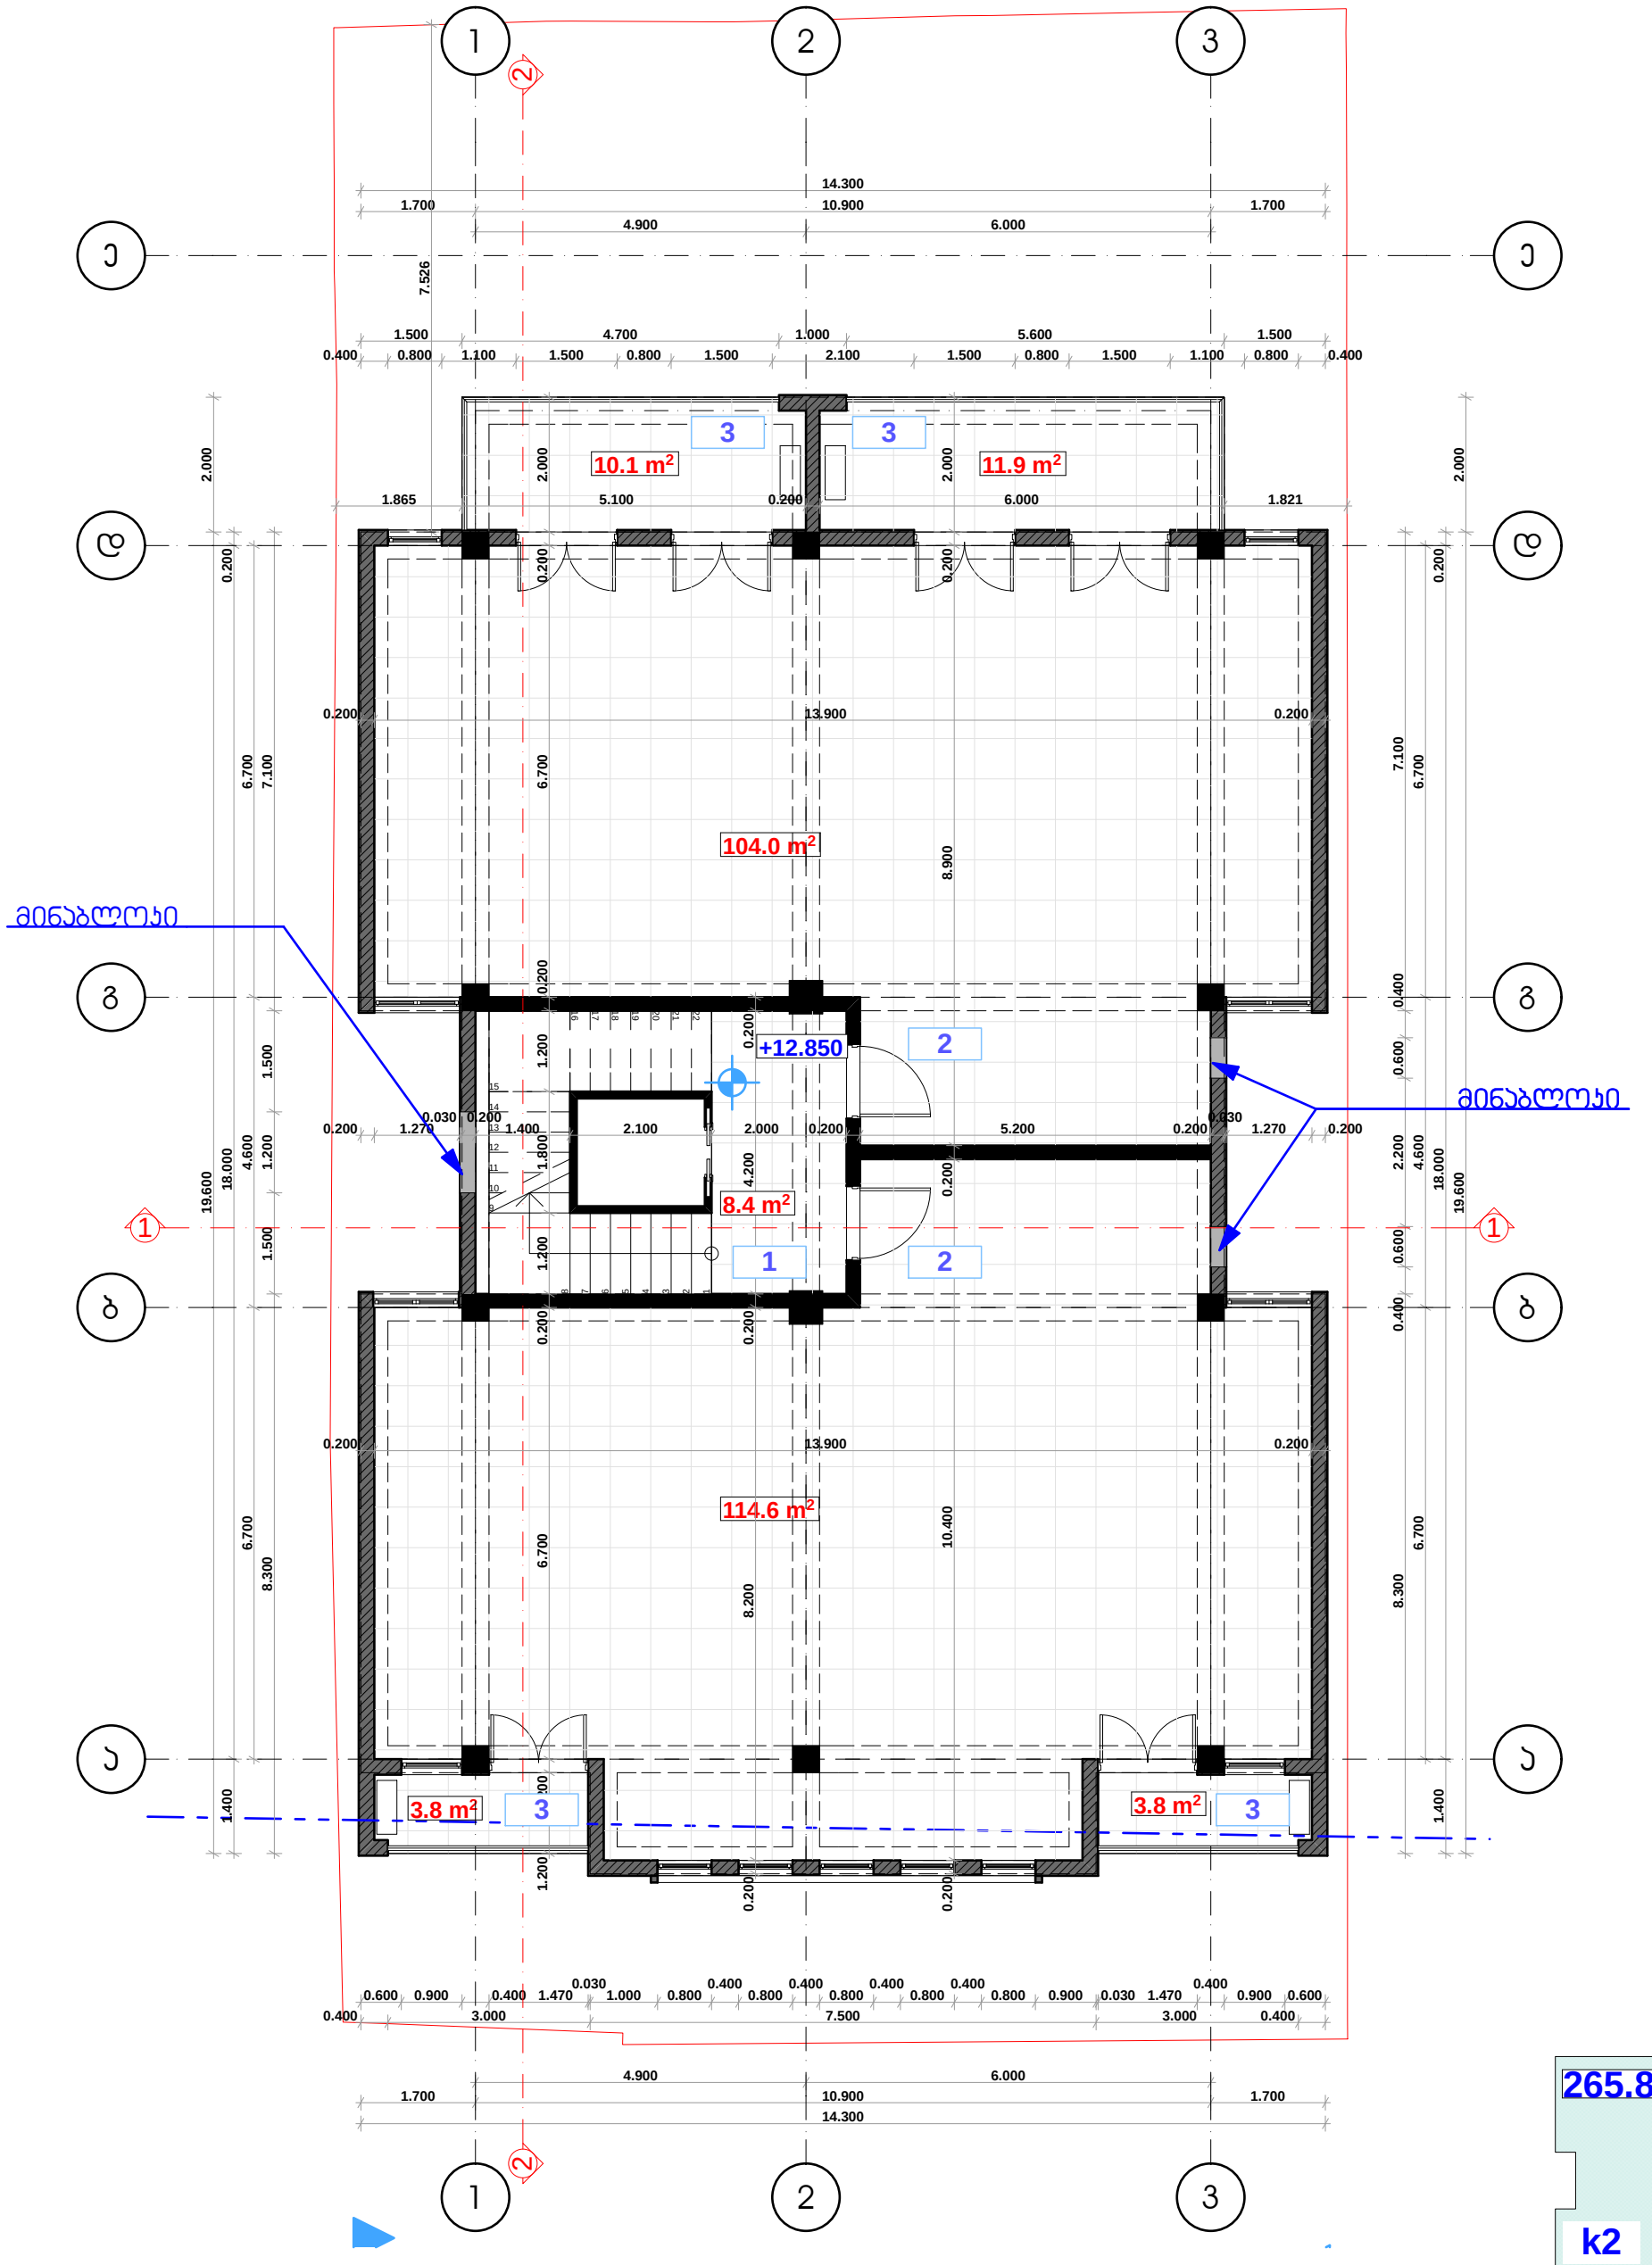

265.8 m²

k2

1) ჯიბის უჯრედი ფართი
2) საცხოვრებელი ფართი
3) საზაფხულო ფართი

დამკვეთი	შ.პ.ს. "უნ ენდ არ ქონსთრაქშნ"
მისამართი	ონიაშვილის ქ. №14
პროექტის სახელი	დაბალი ინტენსივობის მრავალბინიანი საცხოვრებელი სახლი

თანამდებობა	გვარი	ხელმოწერა
დირექტორი	ვ. ცომაია	
მთ. არქიტექტორი	ვ. ცომაია	
დაამუშავა	ვ. ცომაია	
კონსტრუქტორი	ა. ცომაია	

მასშტაბი	ნახაზის დასახელება	
1:100	გეგმა +12.850 ნიშნულზე	
სტადია	ფურცლის №	ფურცლები
მ.პ.		

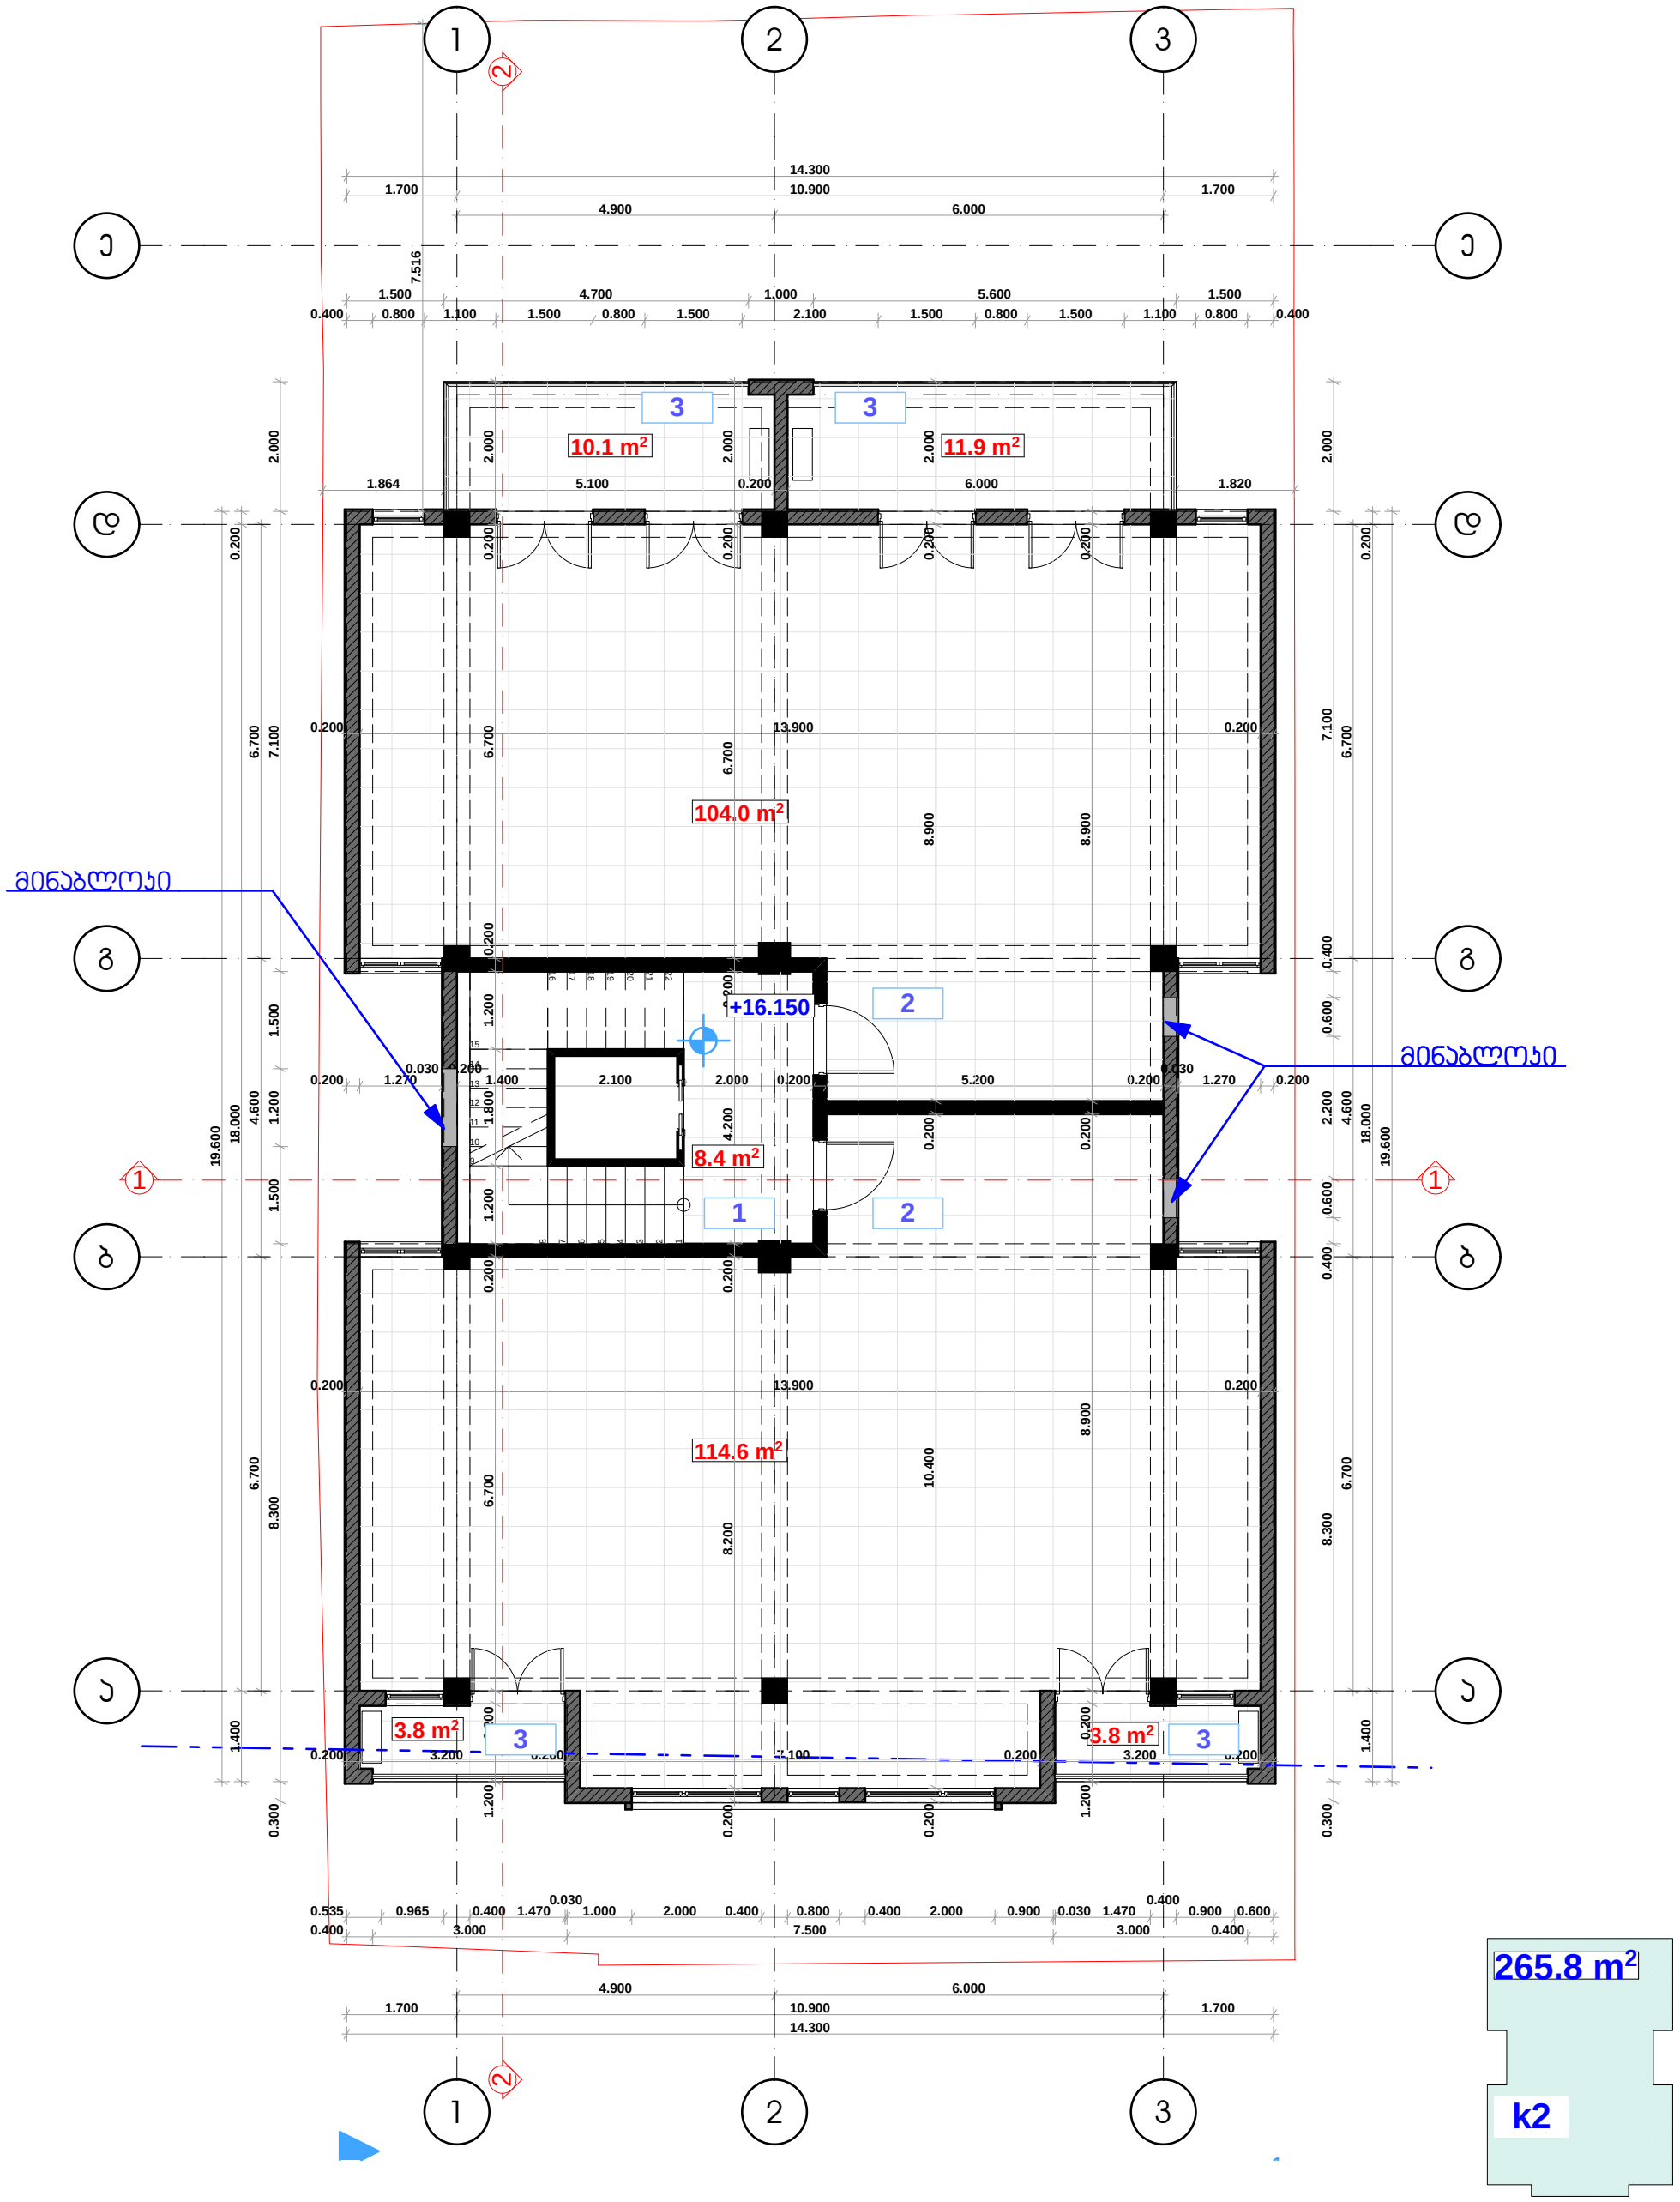

1) ჯიბის უჯრედი ფართი
2) საცხოვრებელი ფართი
3) საზაფხულო ფართი

დამკვეთი	შ.პ.ს. "უნ ენდ არ ქონსთრაქშნ"
მისამართი	ონიაშვილის ქ. №14
პროექტის სახელი	დაბალი ინტენსივობის მრავალბინიანი საცხოვრებელი სახლი

თანამდებობა	გვარი	ხელმოწერა
დირექტორი	ვ. ცომაია	
მთ. არქიტექტორი	ვ. ცომაია	
დაამუშავა	ვ. ცომაია	
კონსტრუქტორი	ა. ცომაია	

მასშტაბი	ნახაზის დასახელება	
1:100	გეგმა +16.150 ნიშნულზე	
სტადია	ფურცლის №	ფურცლები
მ.პ.		

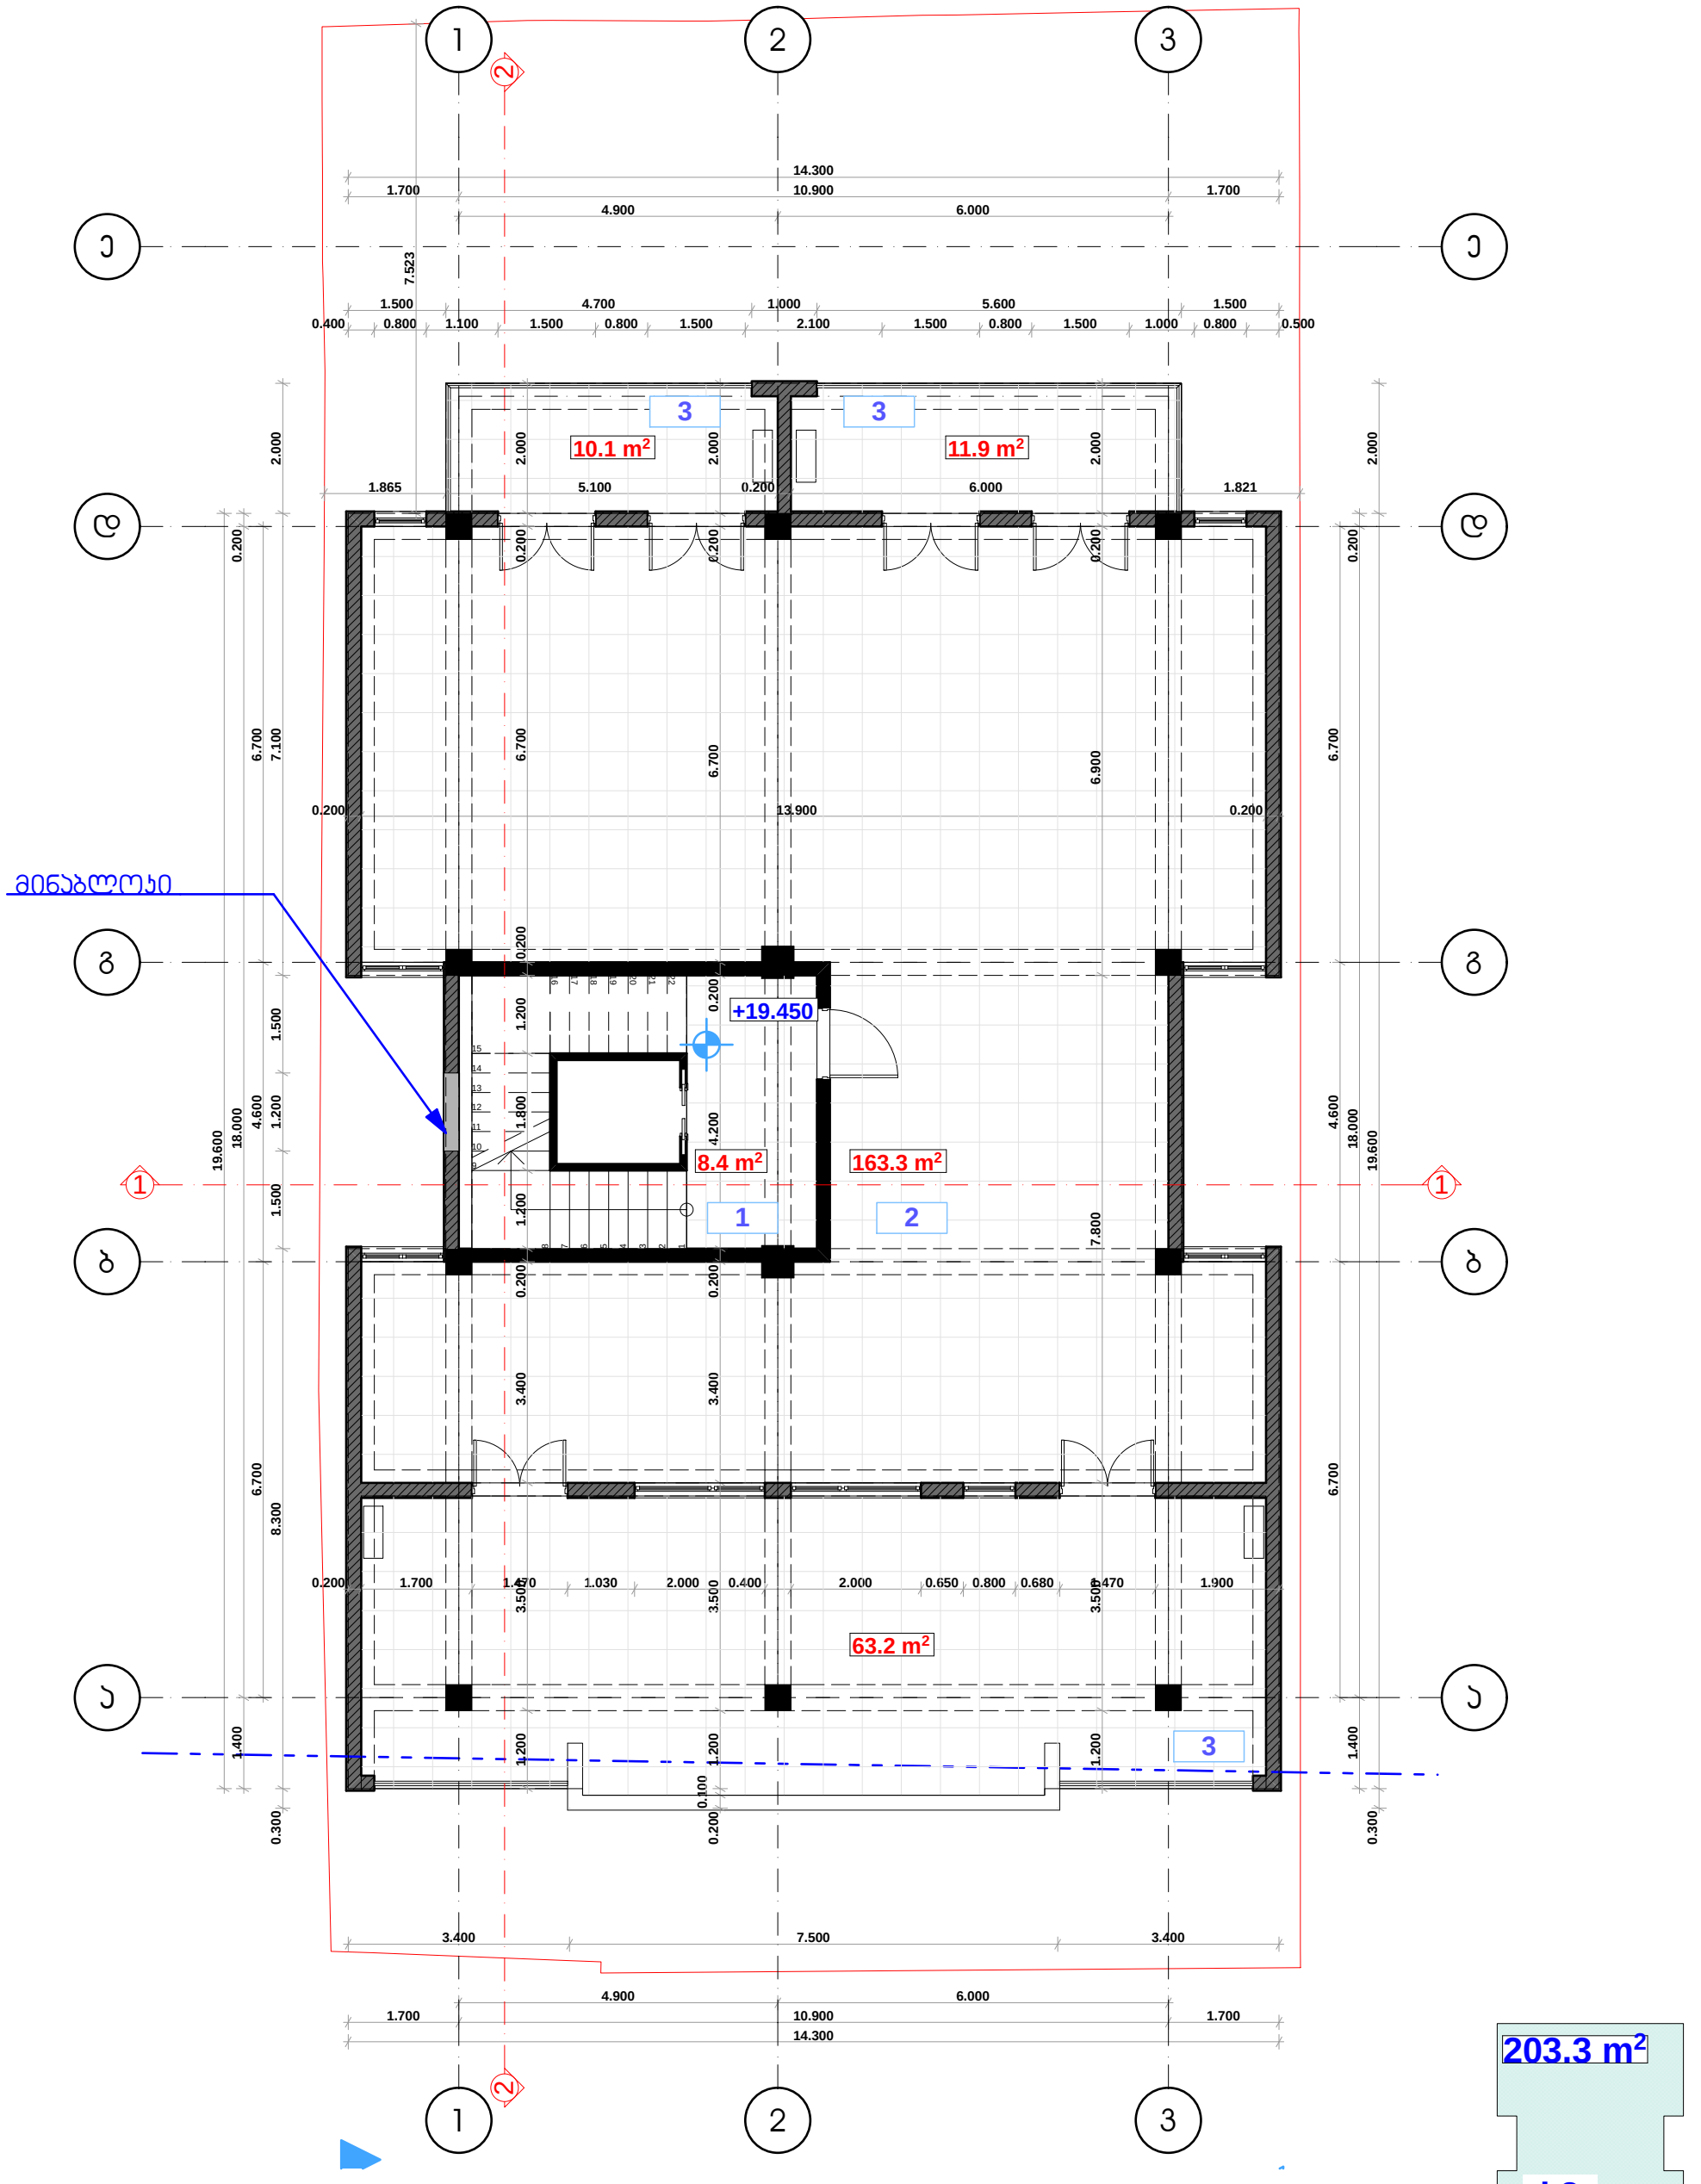

1) ჯიბის უჯრედი ფართი
2) საცხოვრებელი ფართი
3) საზაფხულო ფართი

დამკვეთი	შ.პ.ს. "უნ ენდ არ ქონსთრაქშნ"
მისამართი	ონიაშვილის ქ. №14
პროექტის სახელი	
დაბალი ინტენსივობის მრავალბინიანი საცხოვრებელი სახლი	

თანამდებობა	გვარი	ხელმოწერა
დირექტორი	ვ. ცომაია	
მთ. არქიტექტორი	ვ. ცომაია	
დაამუშავა	ვ. ცომაია	
კონსტრუქტორი	ვ. ცომაია	

მასშტაბი	ნახაზის დასახელება	
1:100	გეგმა +19.450 ნიშნულზე	
სტადია	ფურცლის №	ფურცლები
მ.პ.		



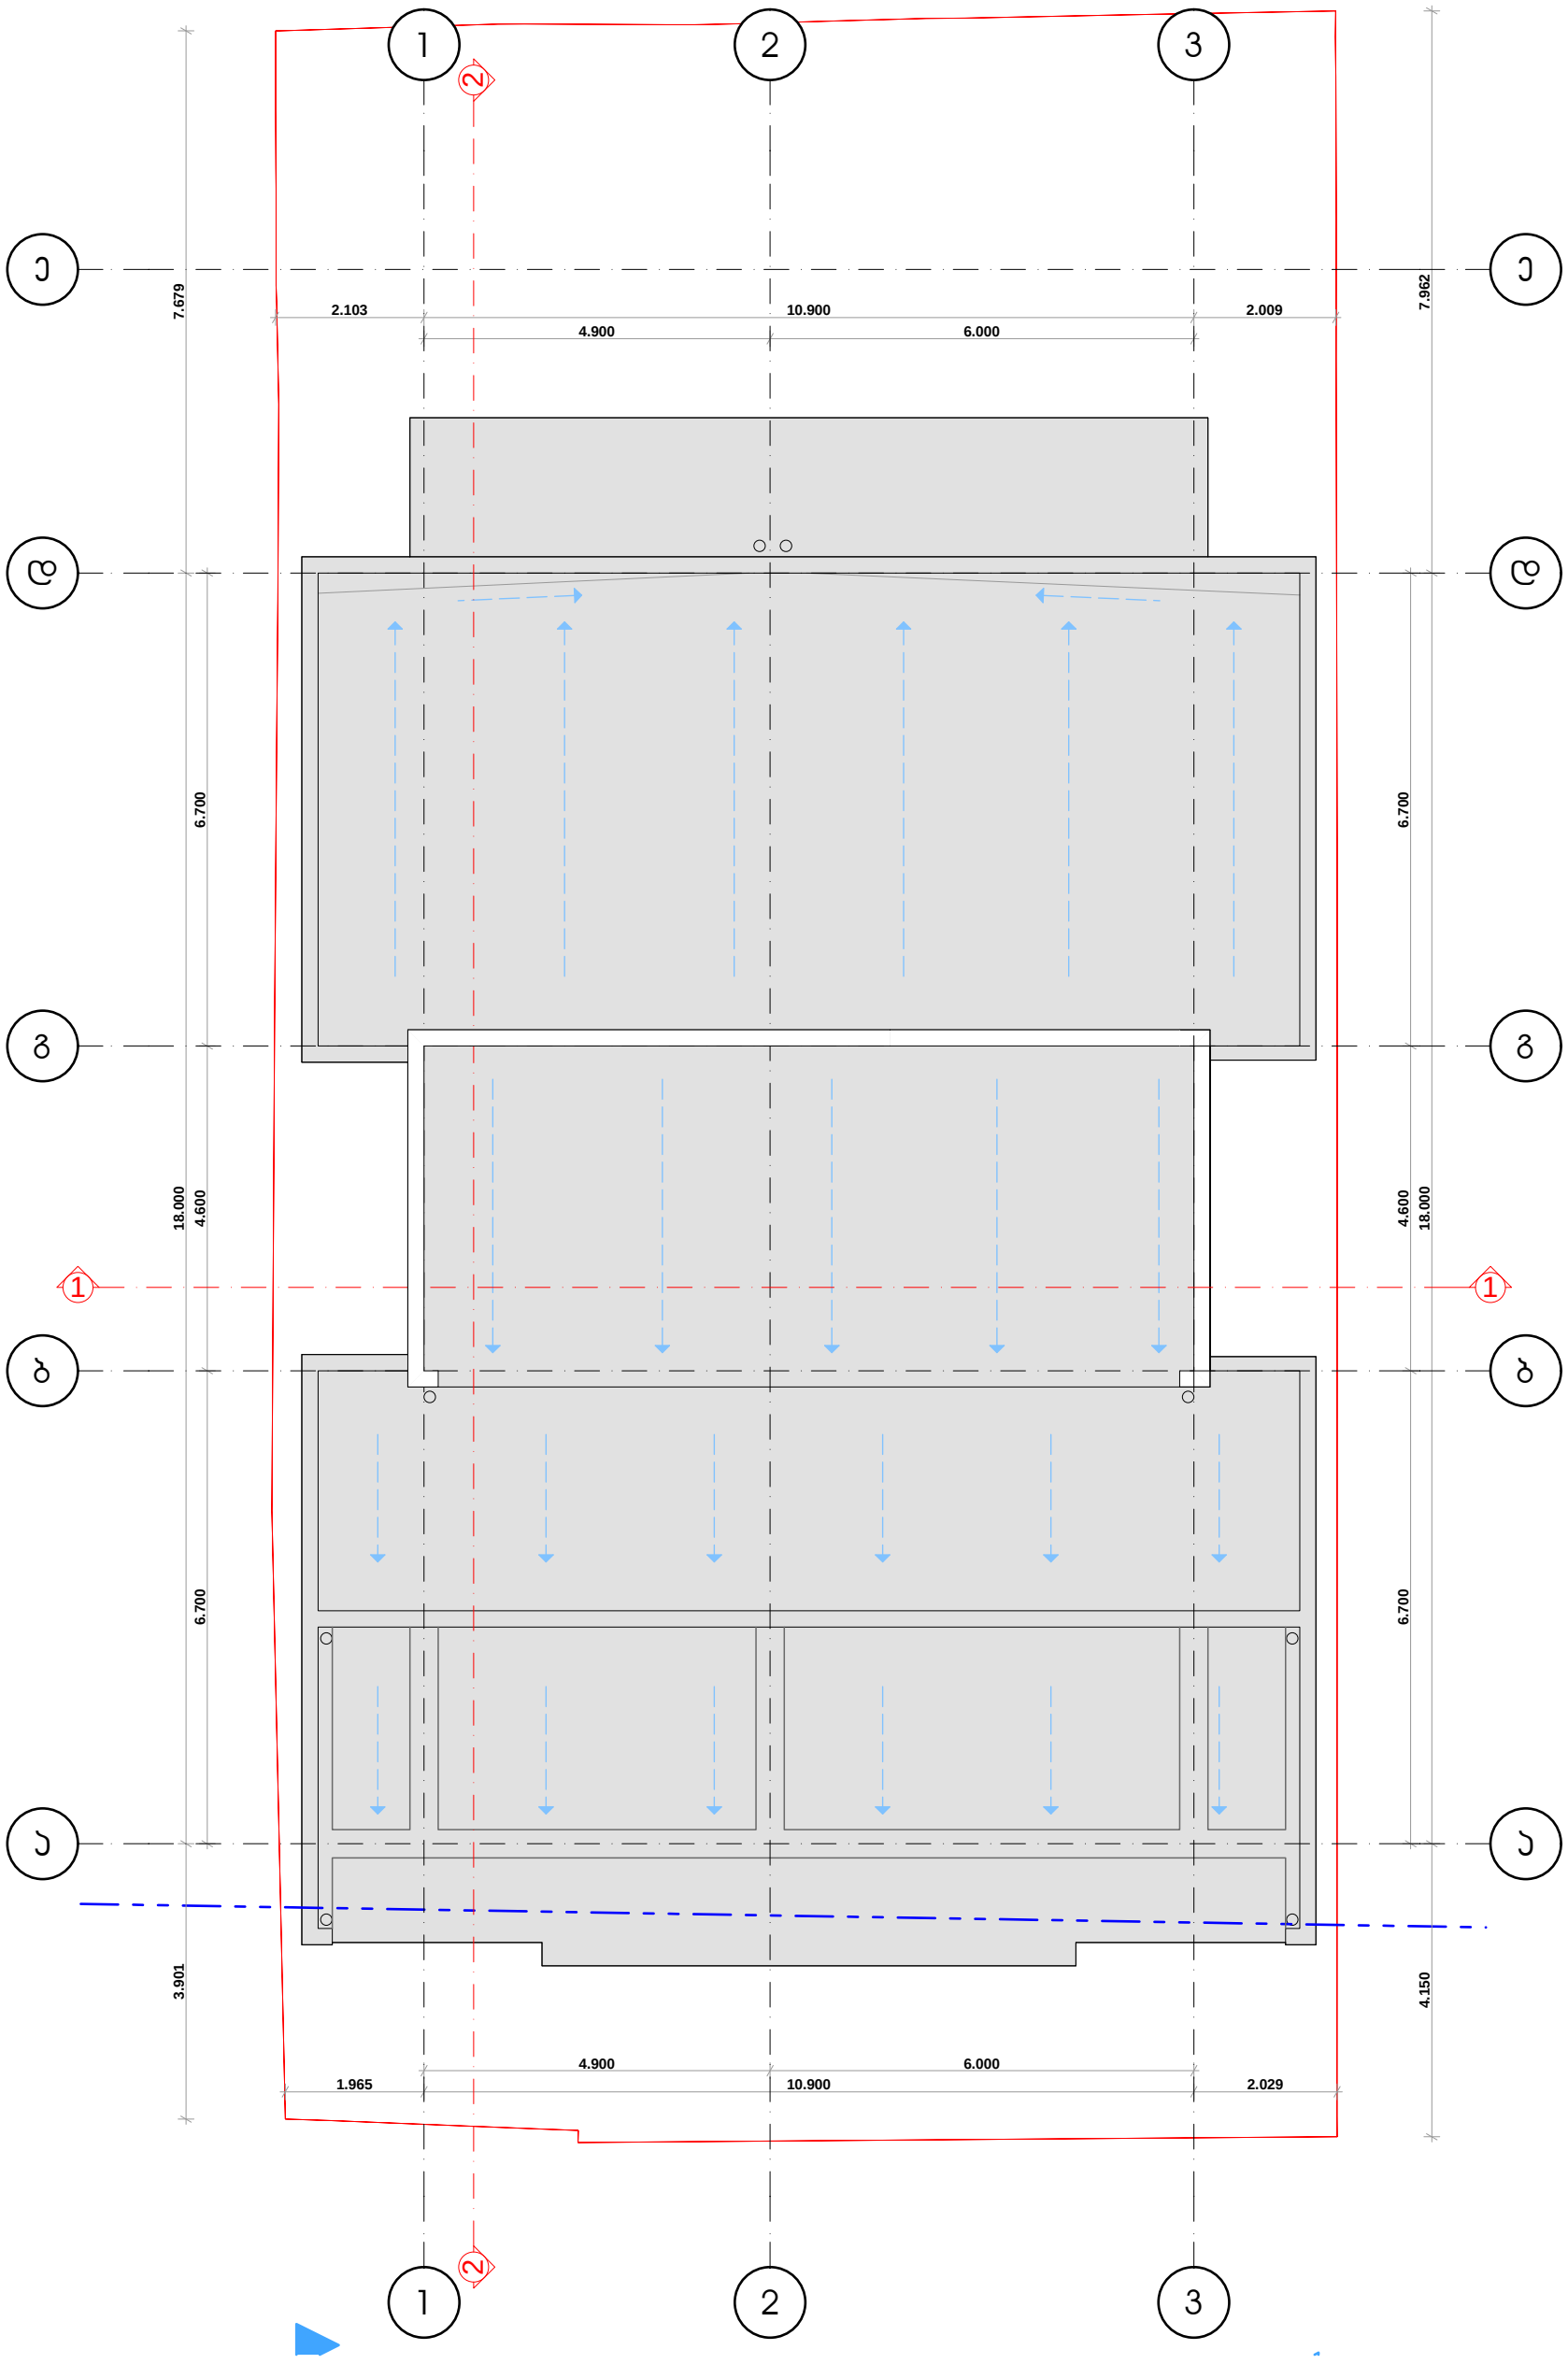

დამკვეთი	შ.პ.ს. "ენ ენდ არ ქონსთრაქშნ"
მისამართი	ონიაშვილის ქ. №14
პროექტის სახელი	
დაბალი ინტენსივობის მრავალბინიანი საცხოვრებელი სახლი	

თანამდებობა	გვარი	ხელმოწერა
დირექტორი	ვ. ცომაია	
მთ. არქიტექტორი	ვ. ცომაია	
დაამუშავა	ვ. ცომაია	
ჯონსტრუქტორი	ჯ. ცომაია	

მასშტაბი	ნახაზის დასახელება	
1:100	გადახურვის გეგმა	
სტადია	ფურცლის №	ფურცლები
მ.პ.		