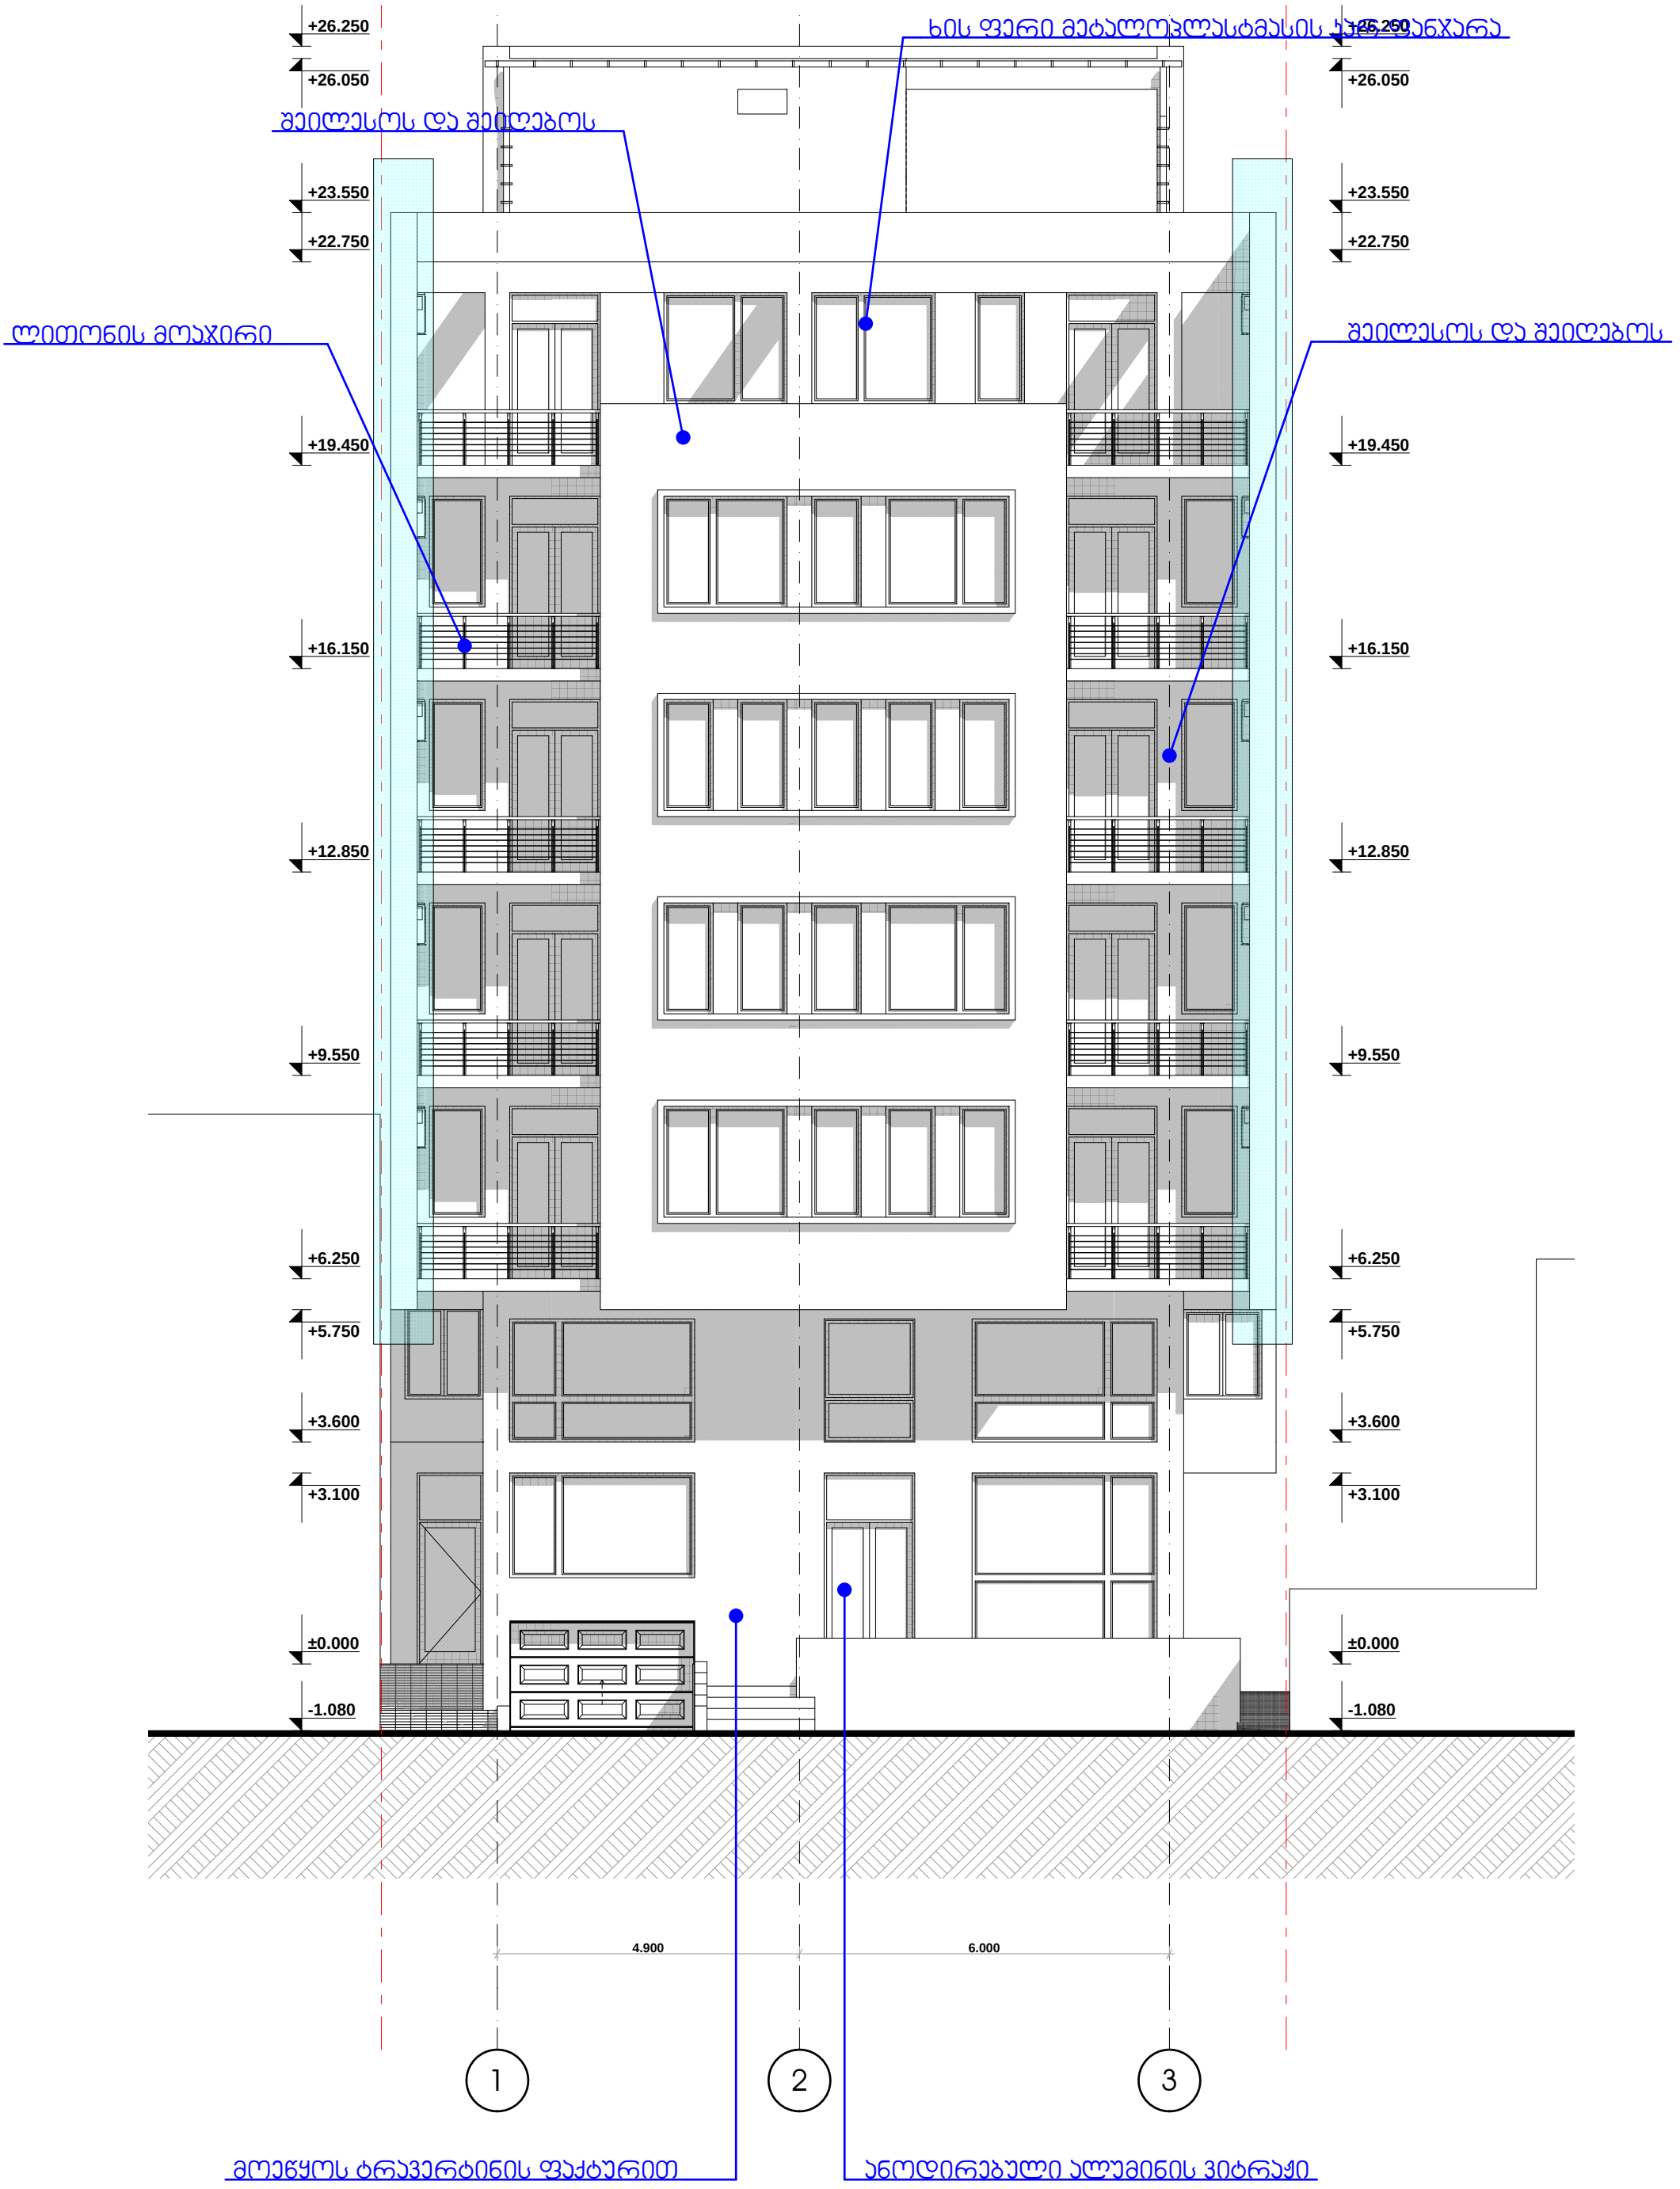

კონდიციონერების და მსგავსი დანადგარების მოწყობის ადგილი

დამკვეთი	შ.პ.ს. "ეს ენდ არ ქონსთრაქშნ"
მისამართი	ონიაშვილის ქ. №14
პროექტის სახელი	დაბალი ინტენსივობის მრავალბინიანი საცხოვრებელი სახლი

თანამდებობა	გვარი	ხელმოწერა
დირექტორი	ვ. ცომაია	
მთ. არქიტექტორი	ვ. ცომაია	
დაამუშავა	ვ. ცომაია	
კონსტრუქტორი	ვ. ცომაია	

მასშტაბი	ნახაზის დასახელება	
1:100	ფასადი 1-3 ღერძებში	
სტადია	ფურცლის №	ფურცლები
მ.პ.		

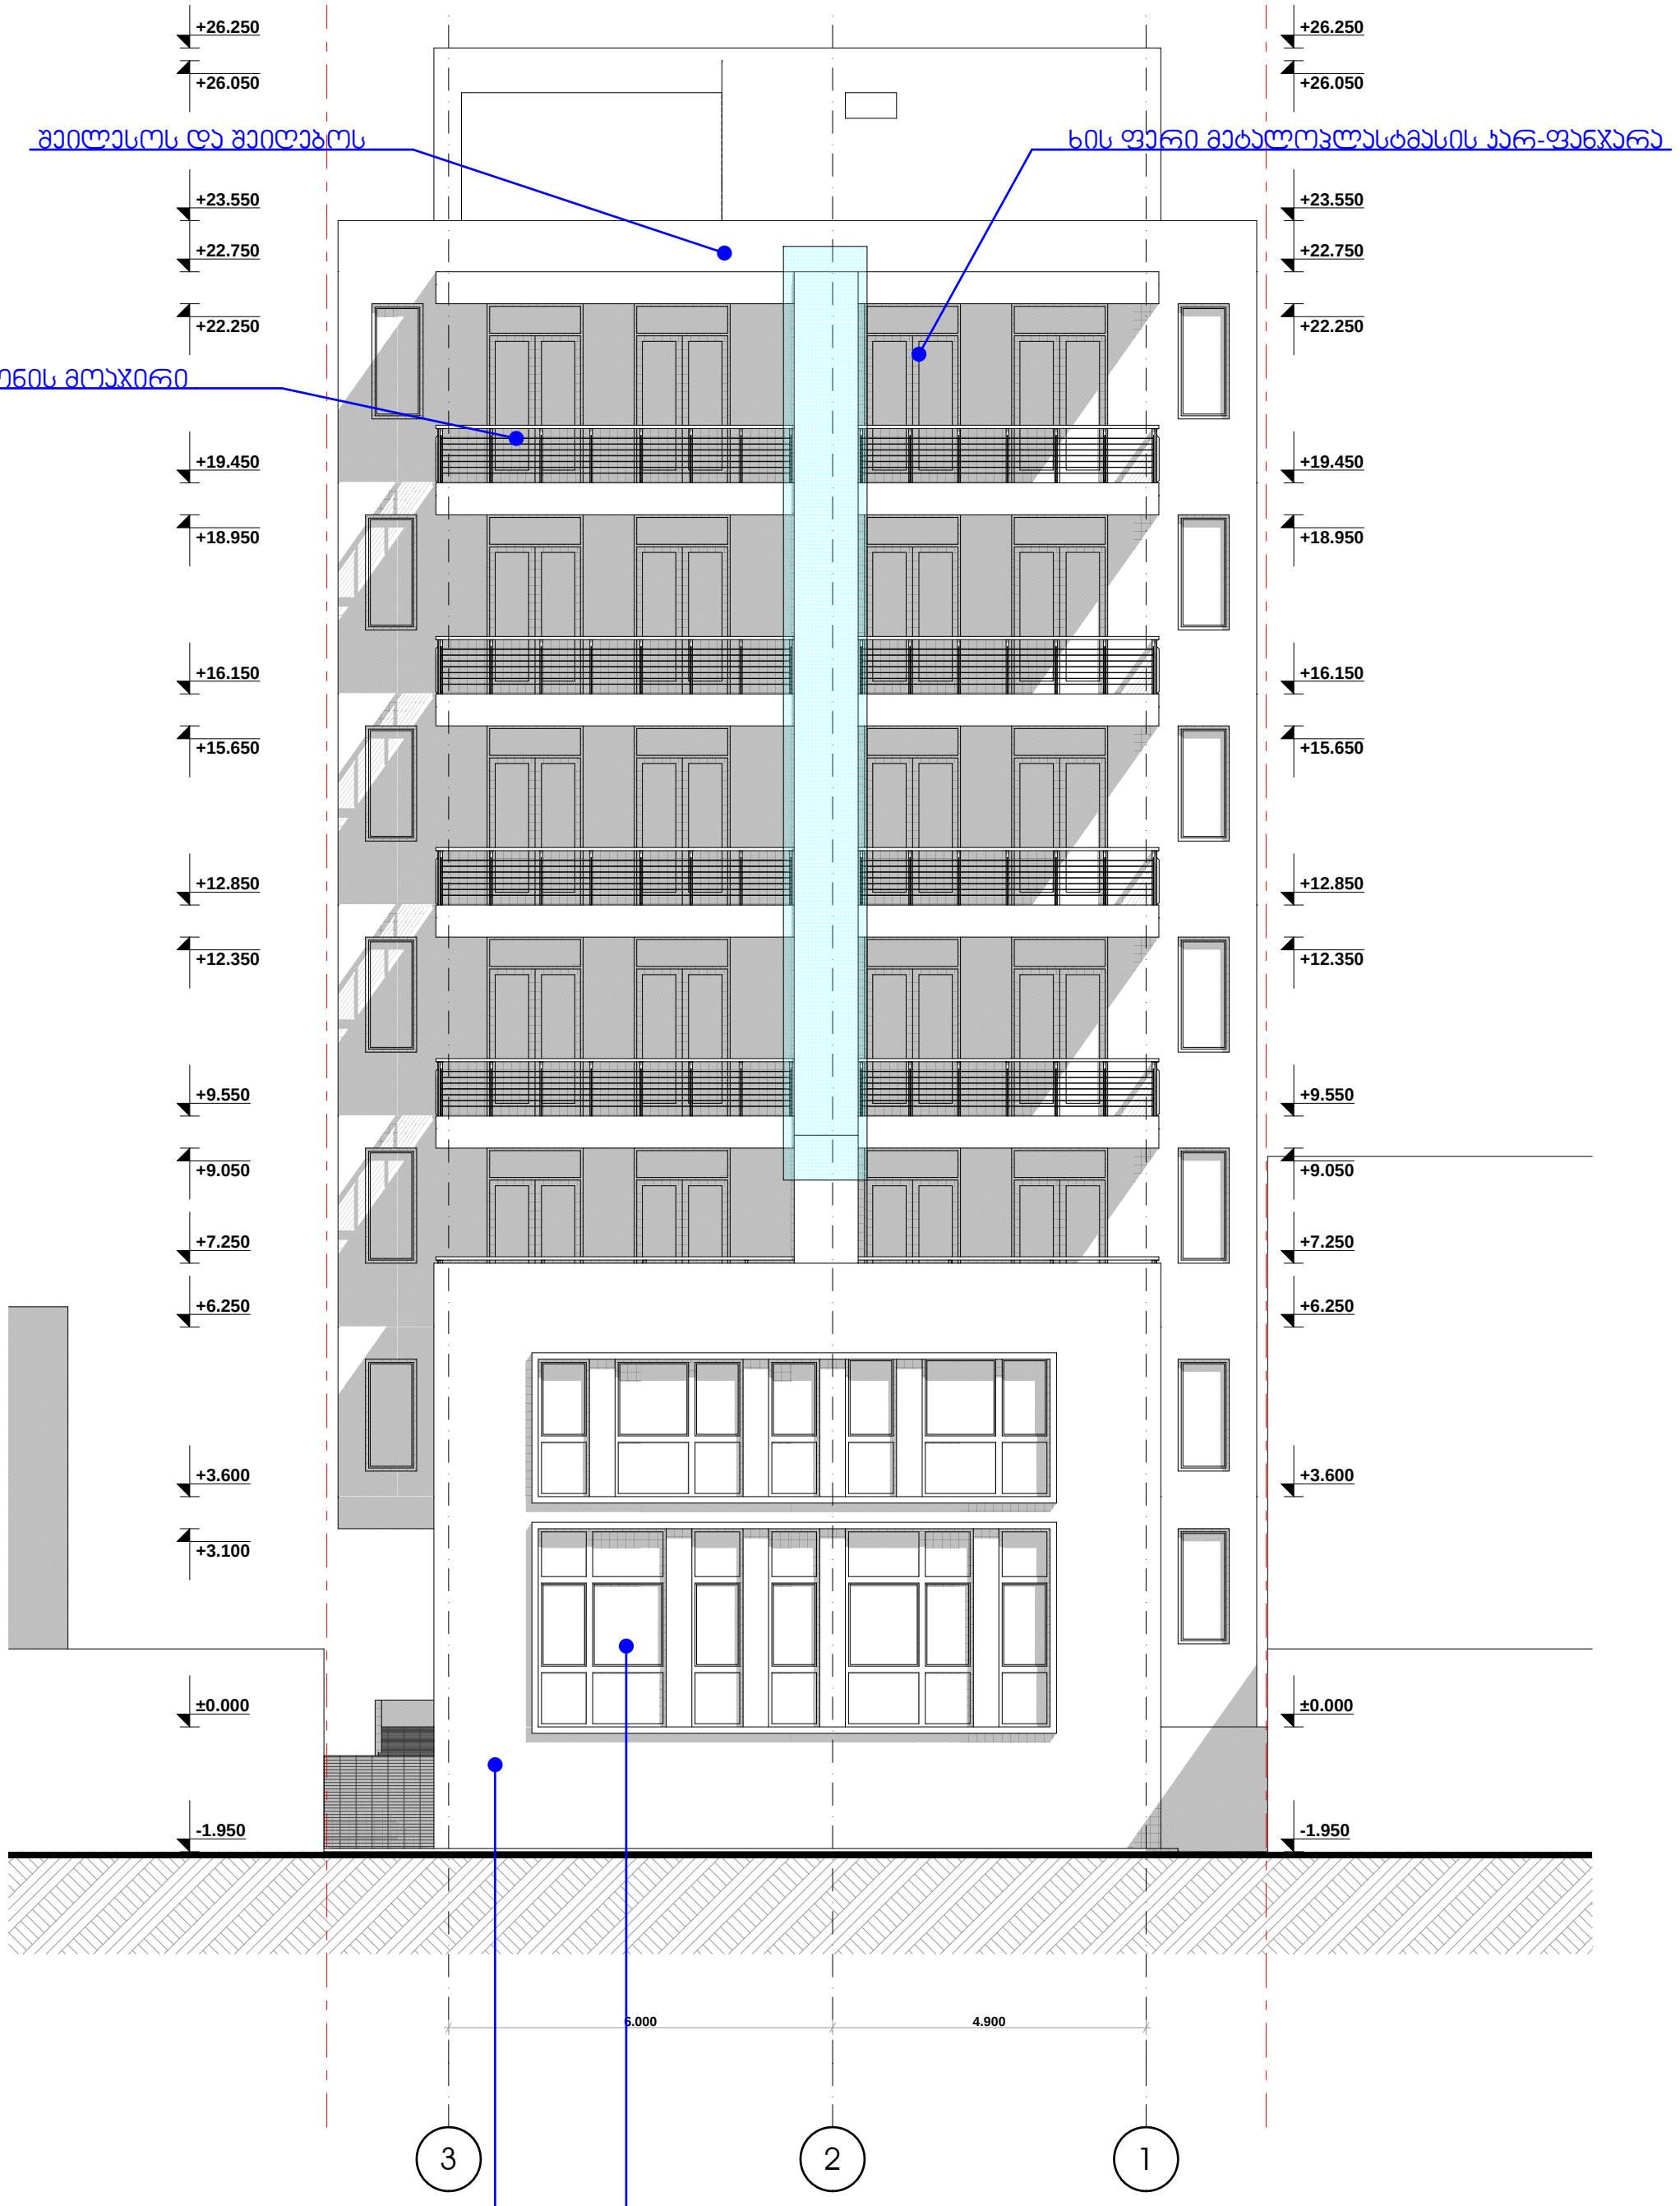

კონდიციონერების და მსგავსი დანადგარების მოწყობის ადგილი

დამკვეთი	შ.პ.ს. "ენ ენდ არ ქონსთრაქშნ"
მისამართი	ონიაშვილის ქ. №14
პროექტის სახელი	დაბალი ინტენსივობის მრავალბინიანი საცხოვრებელი სახლი

თანამდებობა	გვარი	ხელმოწერა
დირექტორი	ვ. ცომაია	
მთ. არქიტექტორი	ვ. ცომაია	
დაამუშავა	ვ. ცომაია	
კონსტრუქტორი	ვ. ცომაია	

მასშტაბი	ნახაზის დასახელება	
1:100	ფასადი 3-1 ღერძებში	
სტადია	ფურცლის №	ფურცლები
მ.პ.		



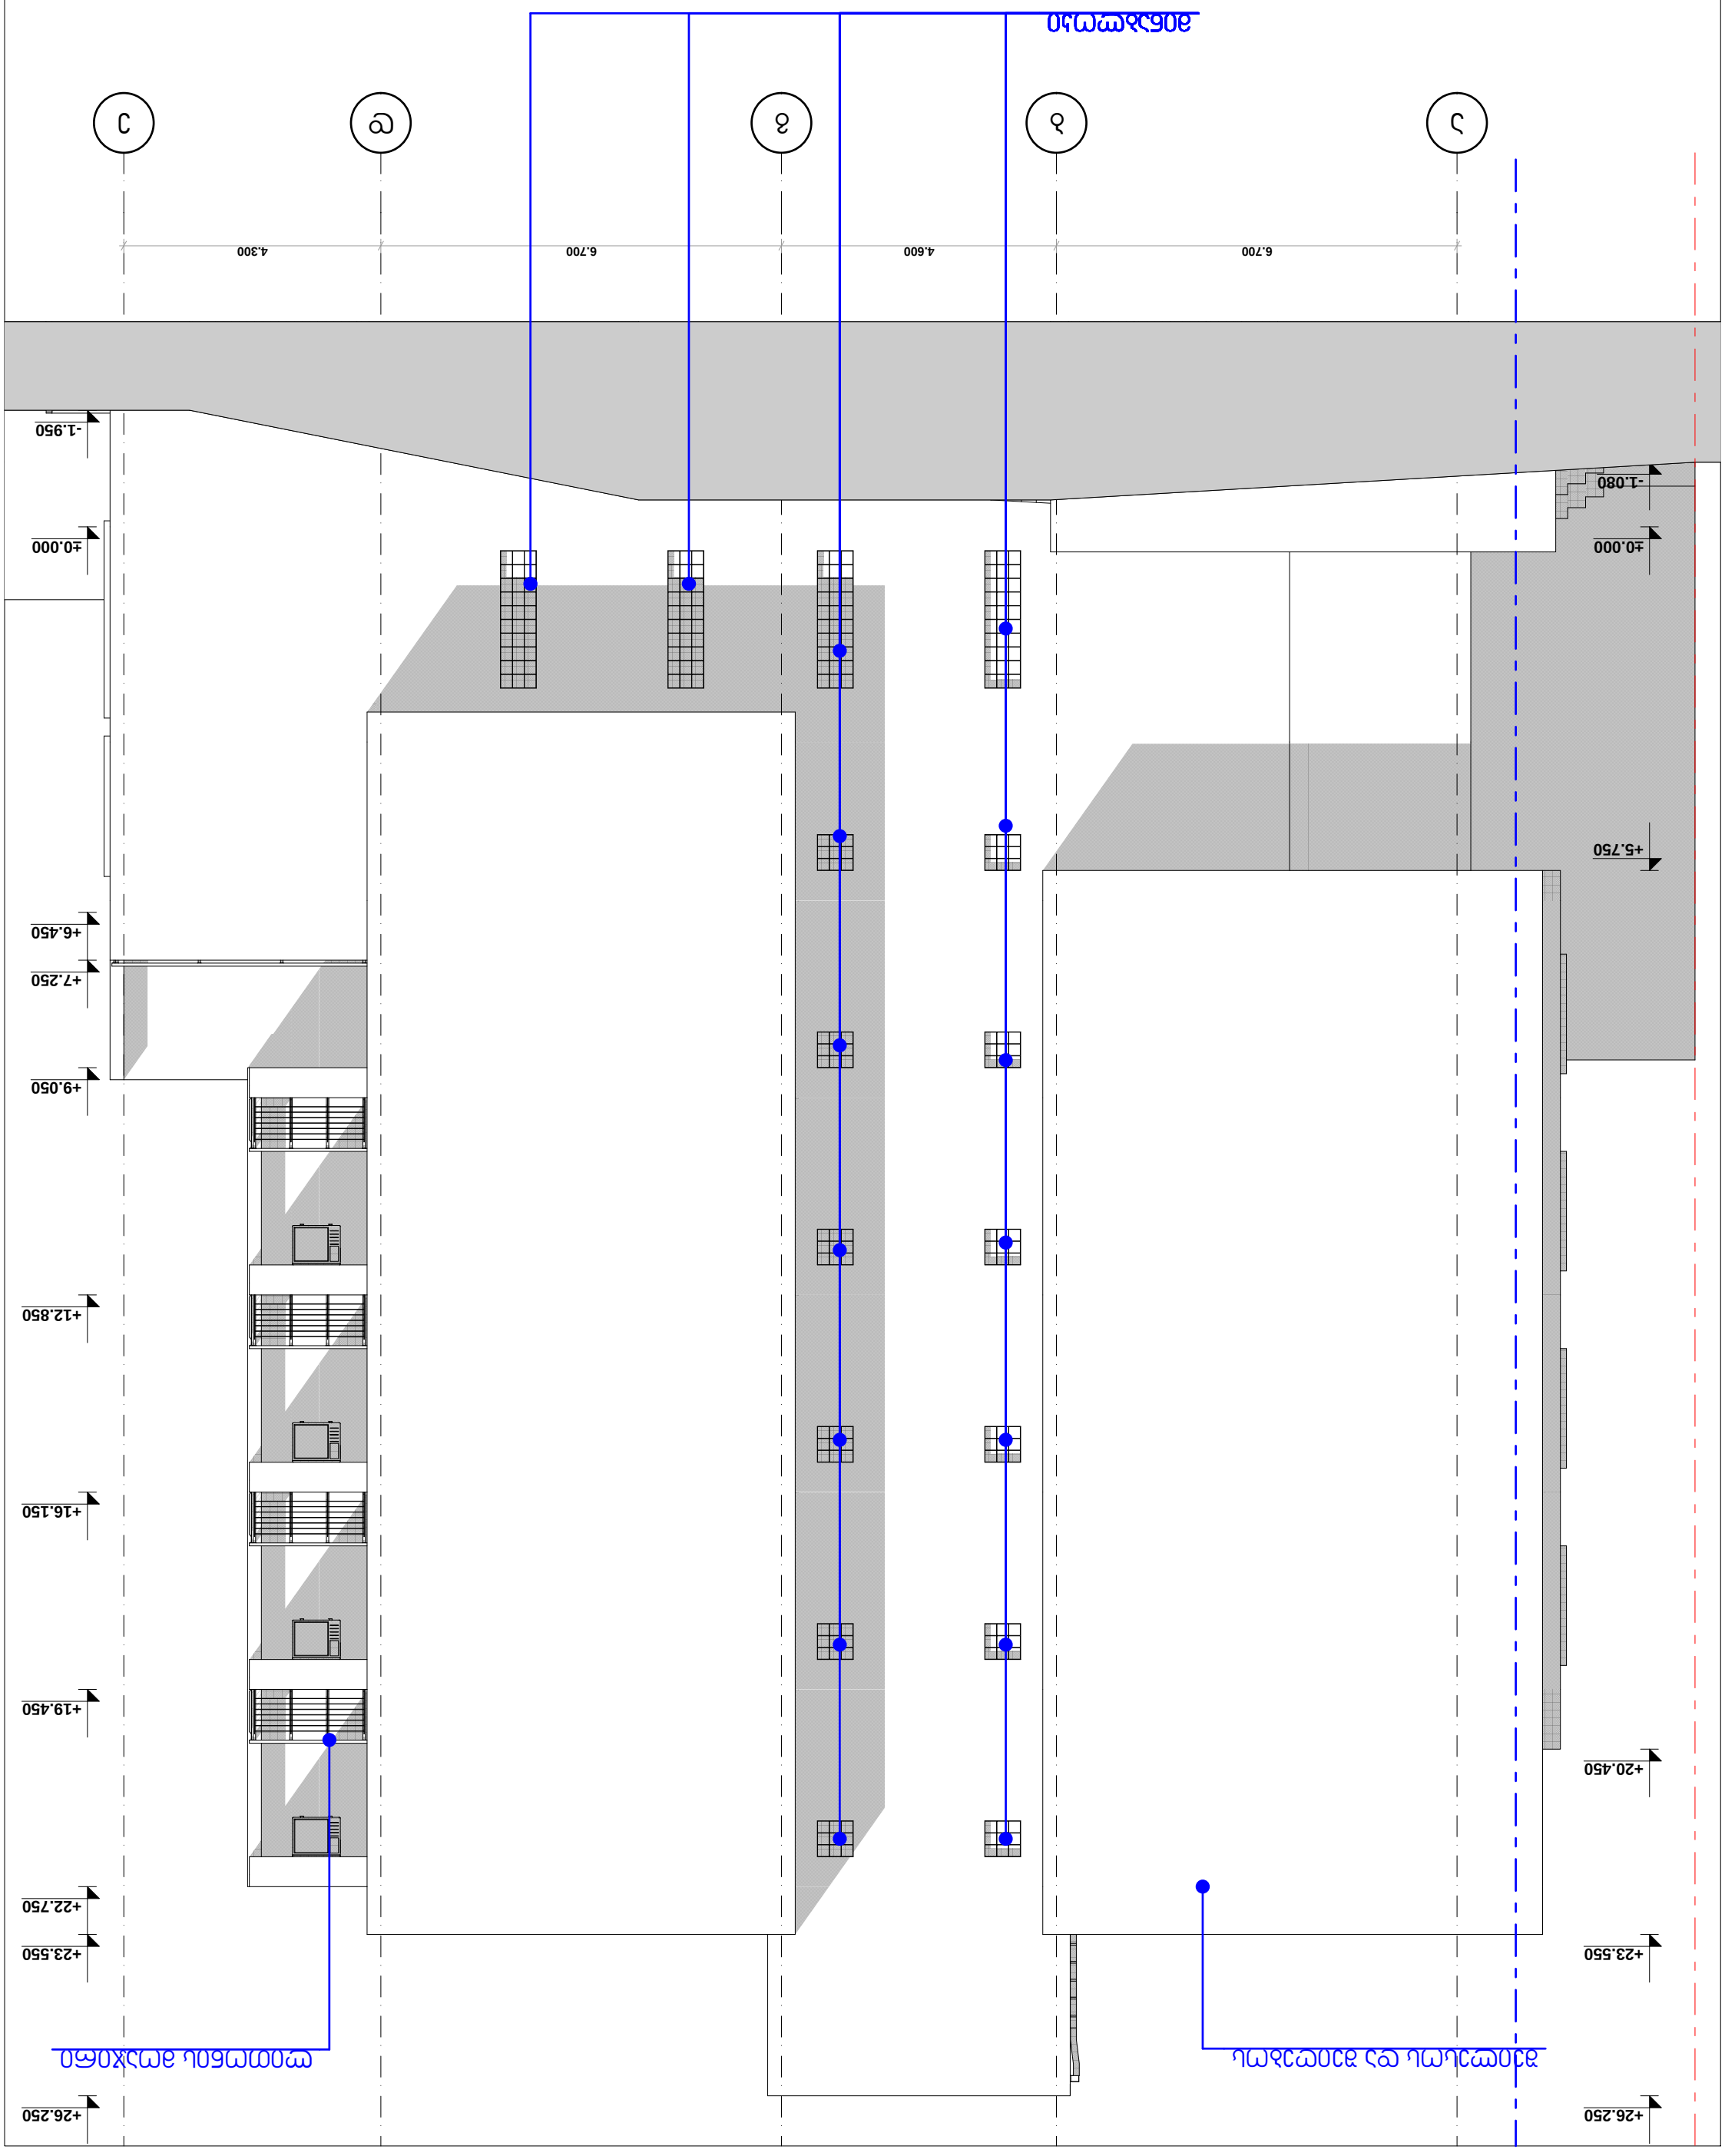

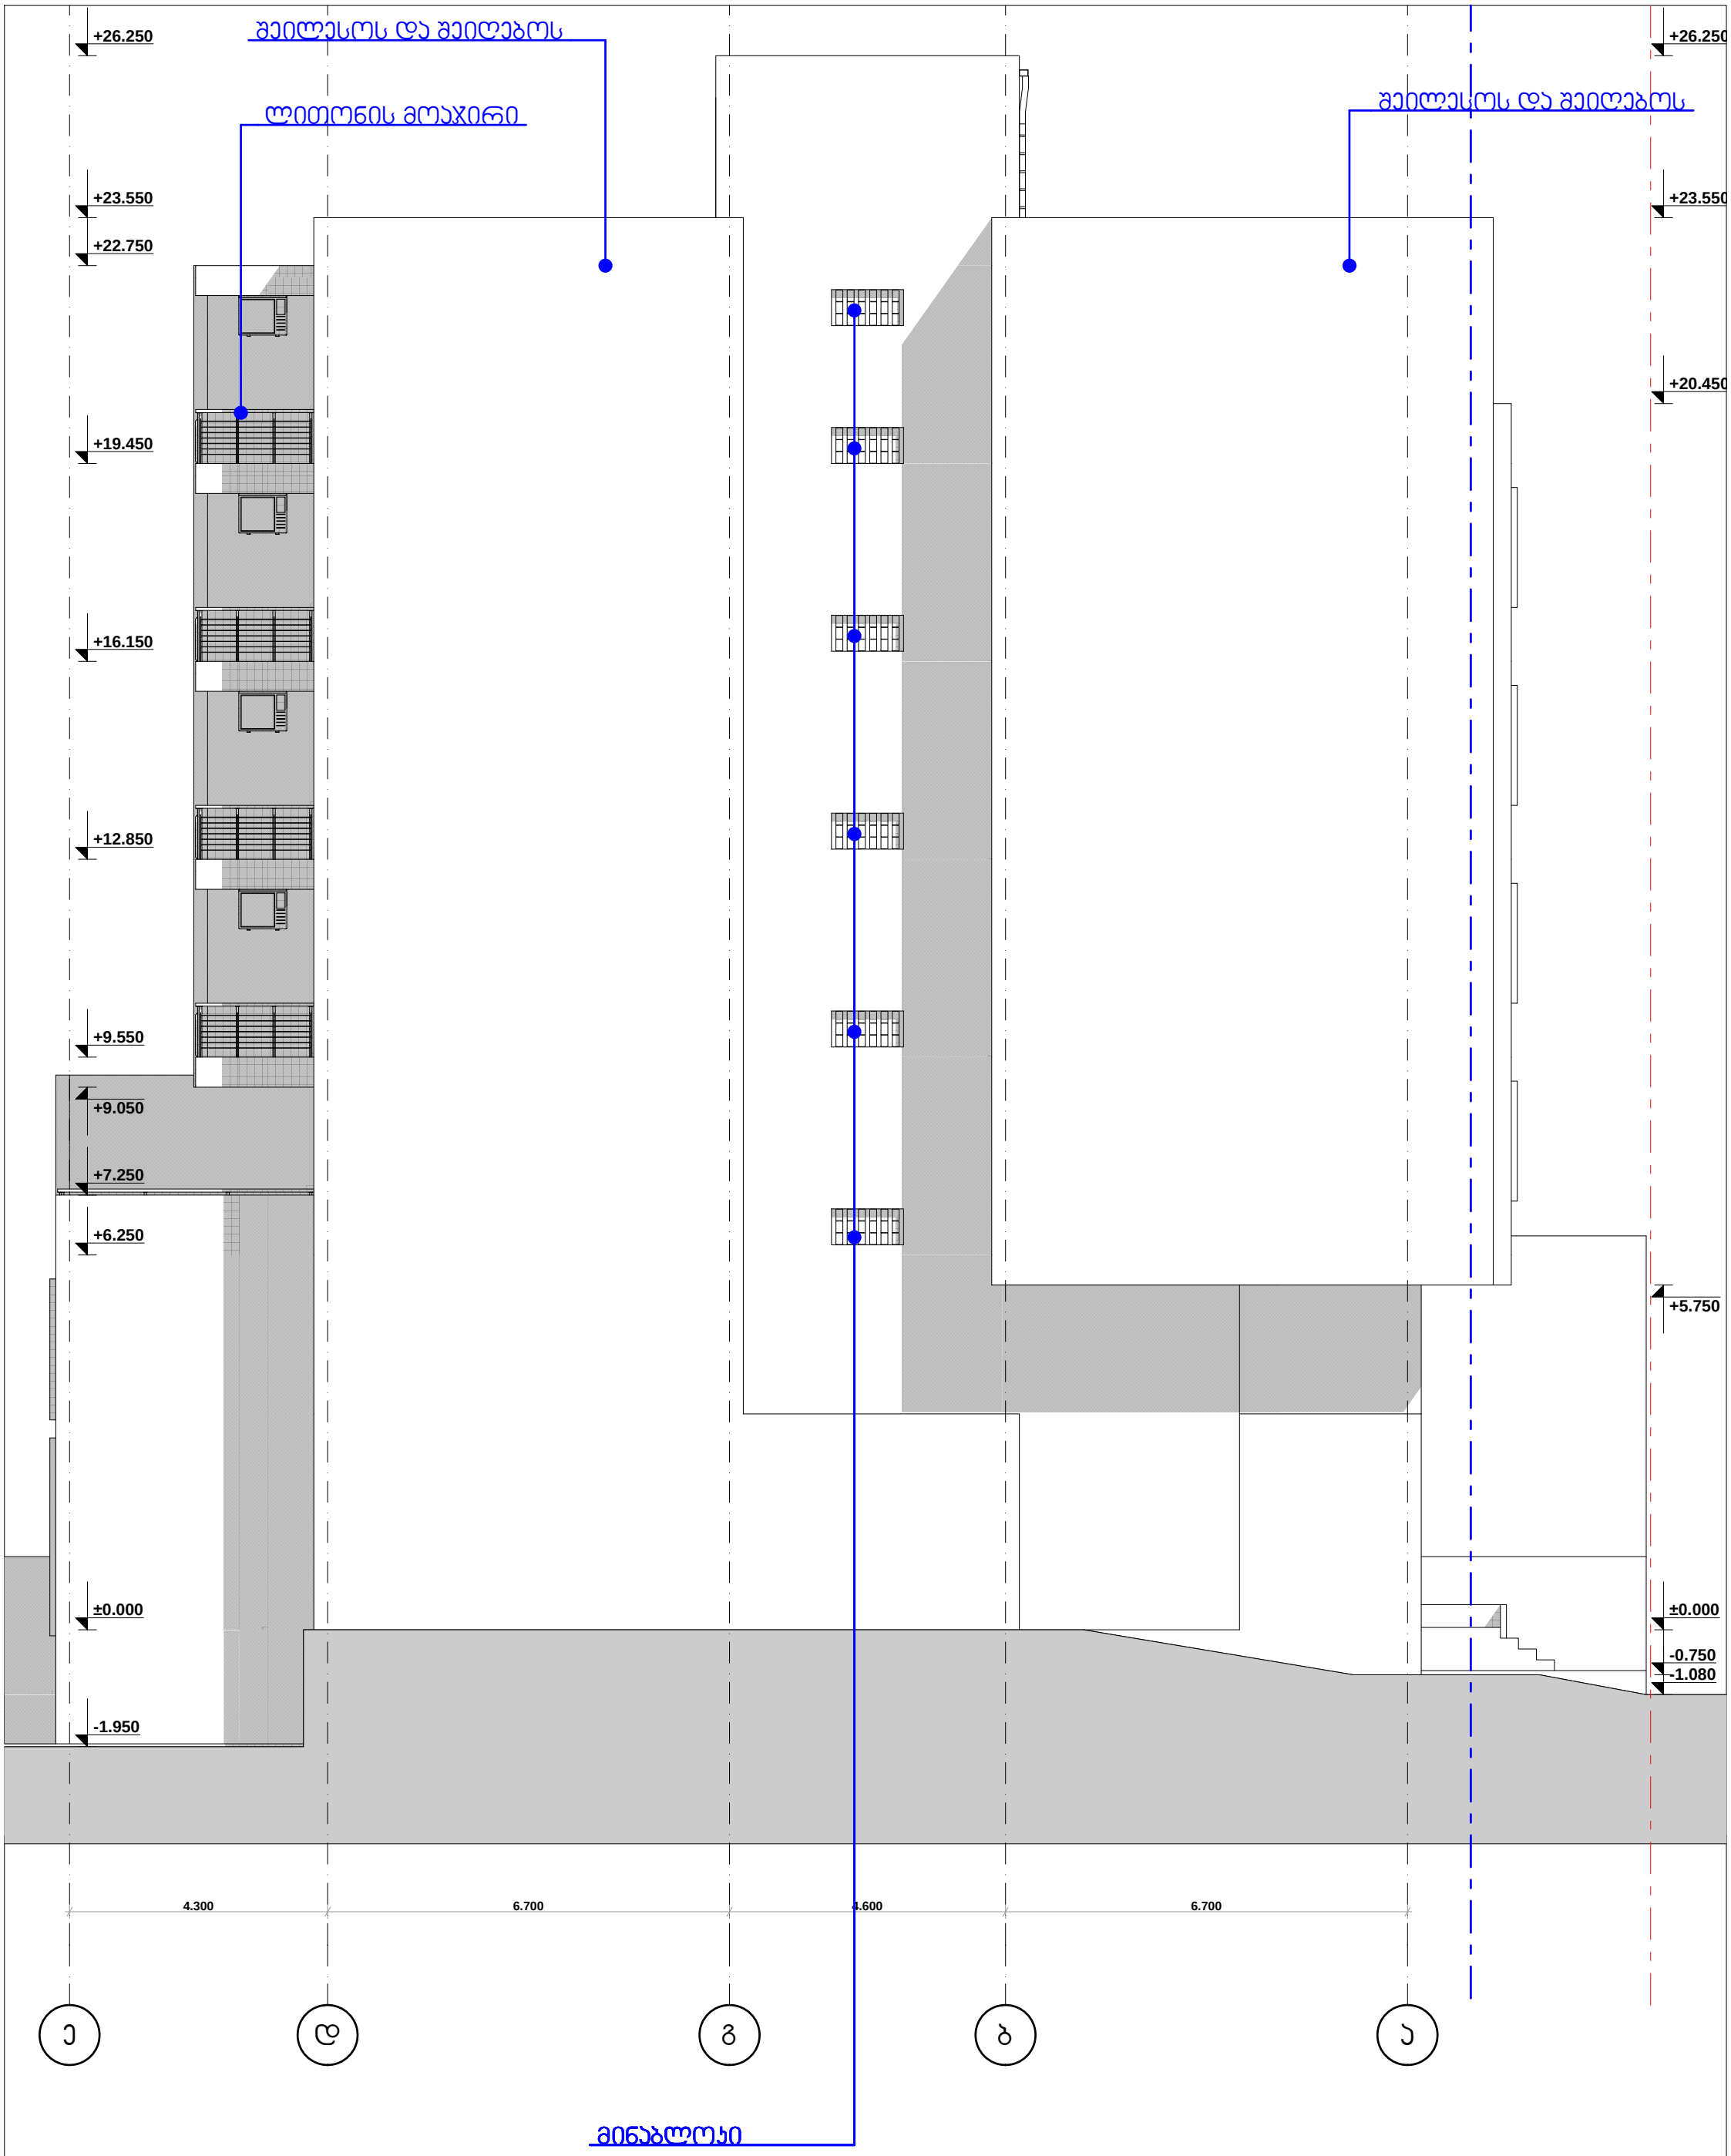

		დამკვეთი	შ.პ.ს. "ეს ენდ არ ქონსთრაქშნ"	თანამდებობა	გვარი	ხელმოწერა	მასშტაბი	ნახაზის დასახელება	
		მისამართი	ონიაშვილის ქ. №14	დირექტორი	ვ. ცომაია		1:100	ფასადი ე-ა ღერძებში	
		პროექტის სახელი		მთ. არქიტექტორი	ვ. ცომაია		სტადია	ფურცლის №	ფურცლები
		დაბალი ინტენსივობის მრავალბინიანი საცხოვრებელი სახლი		დაამუშავა	ვ. ცომაია		მ.პ.		
				კონსტრუქტორი	ა. ცომაია				