


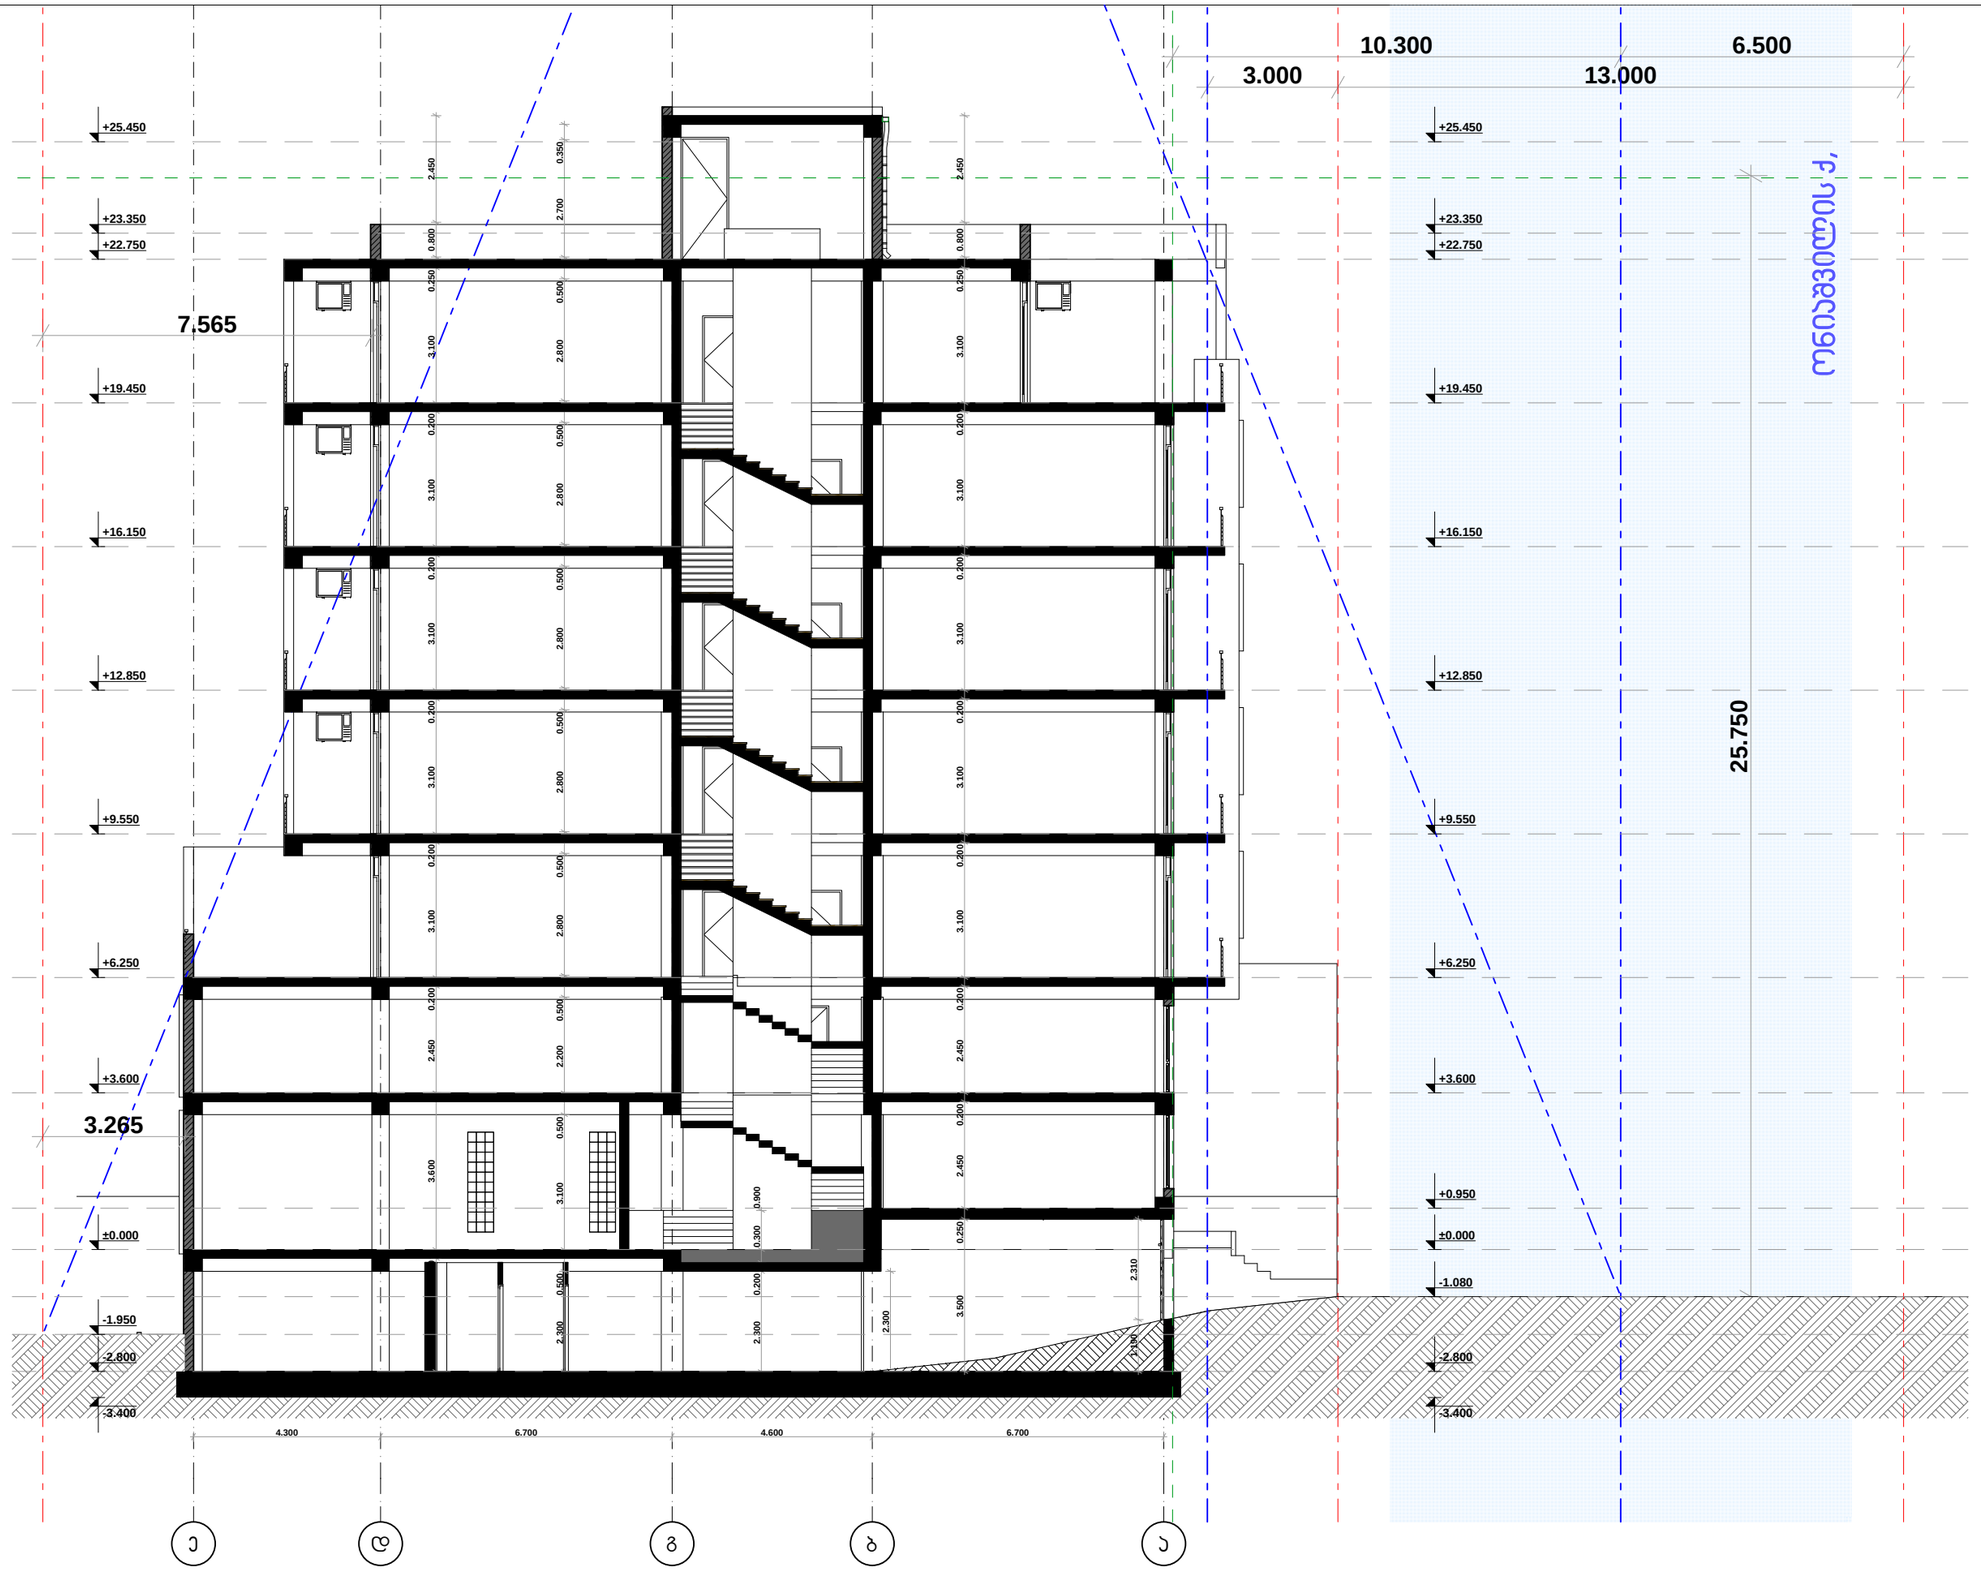

დამკვეთი	მ.პ.ს. "უნ უნდ არ ქონსთრაქშნ"	თანამდებობა	გვარი	ხელმოწერა	მასშტაბი	ნახაზის დასახელება	
მისამართი	ონიაშვილის ქ. №14	დირექტორი	ვ. ცოფაია		1:100	ჭრილი 2-2	
პროექტის სახელი		მთ. არქიტექტორი	ვ. ცოფაია				
დაბალი ინტენსივობის მრავალბინიანი საცხოვრებელი სახლი		დაამუშავა	ვ. ცოფაია		სტადია	ფურცლის №	ფურცლები
		კონსტრუქტორი	ა. ცოფაია		მ.პ.		