Georgian Industrial Group
საქართველოს ინდუსტრიული ჯგუფი

№ 9 30 აპრილი 2014

დანიშნულებისამებრ წარსადგენად

თ ა ნ ხ მ ო ბ ა

შპს „საქართველოს საერთაშორისო ენერგეტიკული კორპორაცია"-ს (ს/კ 230866783) ეძლევა თანხმობა მასზედ, რომ ქ. თბილისში, გულუას ქ. №22-ში მდებარე მიწის ნაკვეთზე (საკადასტრო კოდი: 01.18.05.001.023), ააშენოს ავტოგაზგასამართი სადგური და აღნიშნული მშენებლობისათვის მოიპოვოს ნებისმიერი სახის ნებართვა/თანხმობა.

პატივისცემით,

აღმასრულებელი დირექტორი

ვლადიმერ ბაკურაძე

gwp
მეტი ვიდრე უბრალოდ წყალი
MORE THAN JUST WATER

№ 3998/09 D 15. 05 14

საქართველოს საერთაშორისო ენერგეტიკული
კორპორაციის გენერალურ დირექტორს
ბატონ ზურაბ გოზალიშვილს,
გულუას ქუჩა N22, 01.18.05.001.023

შპს-მ "ჯორჯიან უოთერ ენდ ფაუერი" განიხილა თქვენი განცხადება, დათარიღებული 05.05.14 წ. დარეგისტრირებული №10227/04, 05.05.14 წ., სადაც ითხოვთ ზემოაღნიშნულ ტერიტორიაზე კომუნიკაციების შესახებ ინფორმაციას.

კომპანიის წყალმომარაგება-წყალარინების დეპარტამენტების დასკვნის საფუძველზე გაცნობებთ, რომ:

- ნაკვეთზე კომპანიის ბალანსზე რიცხული წყალარინების ქსელი არ გაედინება;
- ნაკვეთზე კომპანიის ბალანსზე რიცხული წყალსადენის ქსელი არ გაედინება. ნაკვეთზე გადის საუწყებო წყალსადენის 50 მმ დიამეტრის ქსელი.

პატივისცემით,

გიორგი ბიბილაური

ახალი მიერთებების განყოფილების უფროსი

გენგეგმა მ. 1:500

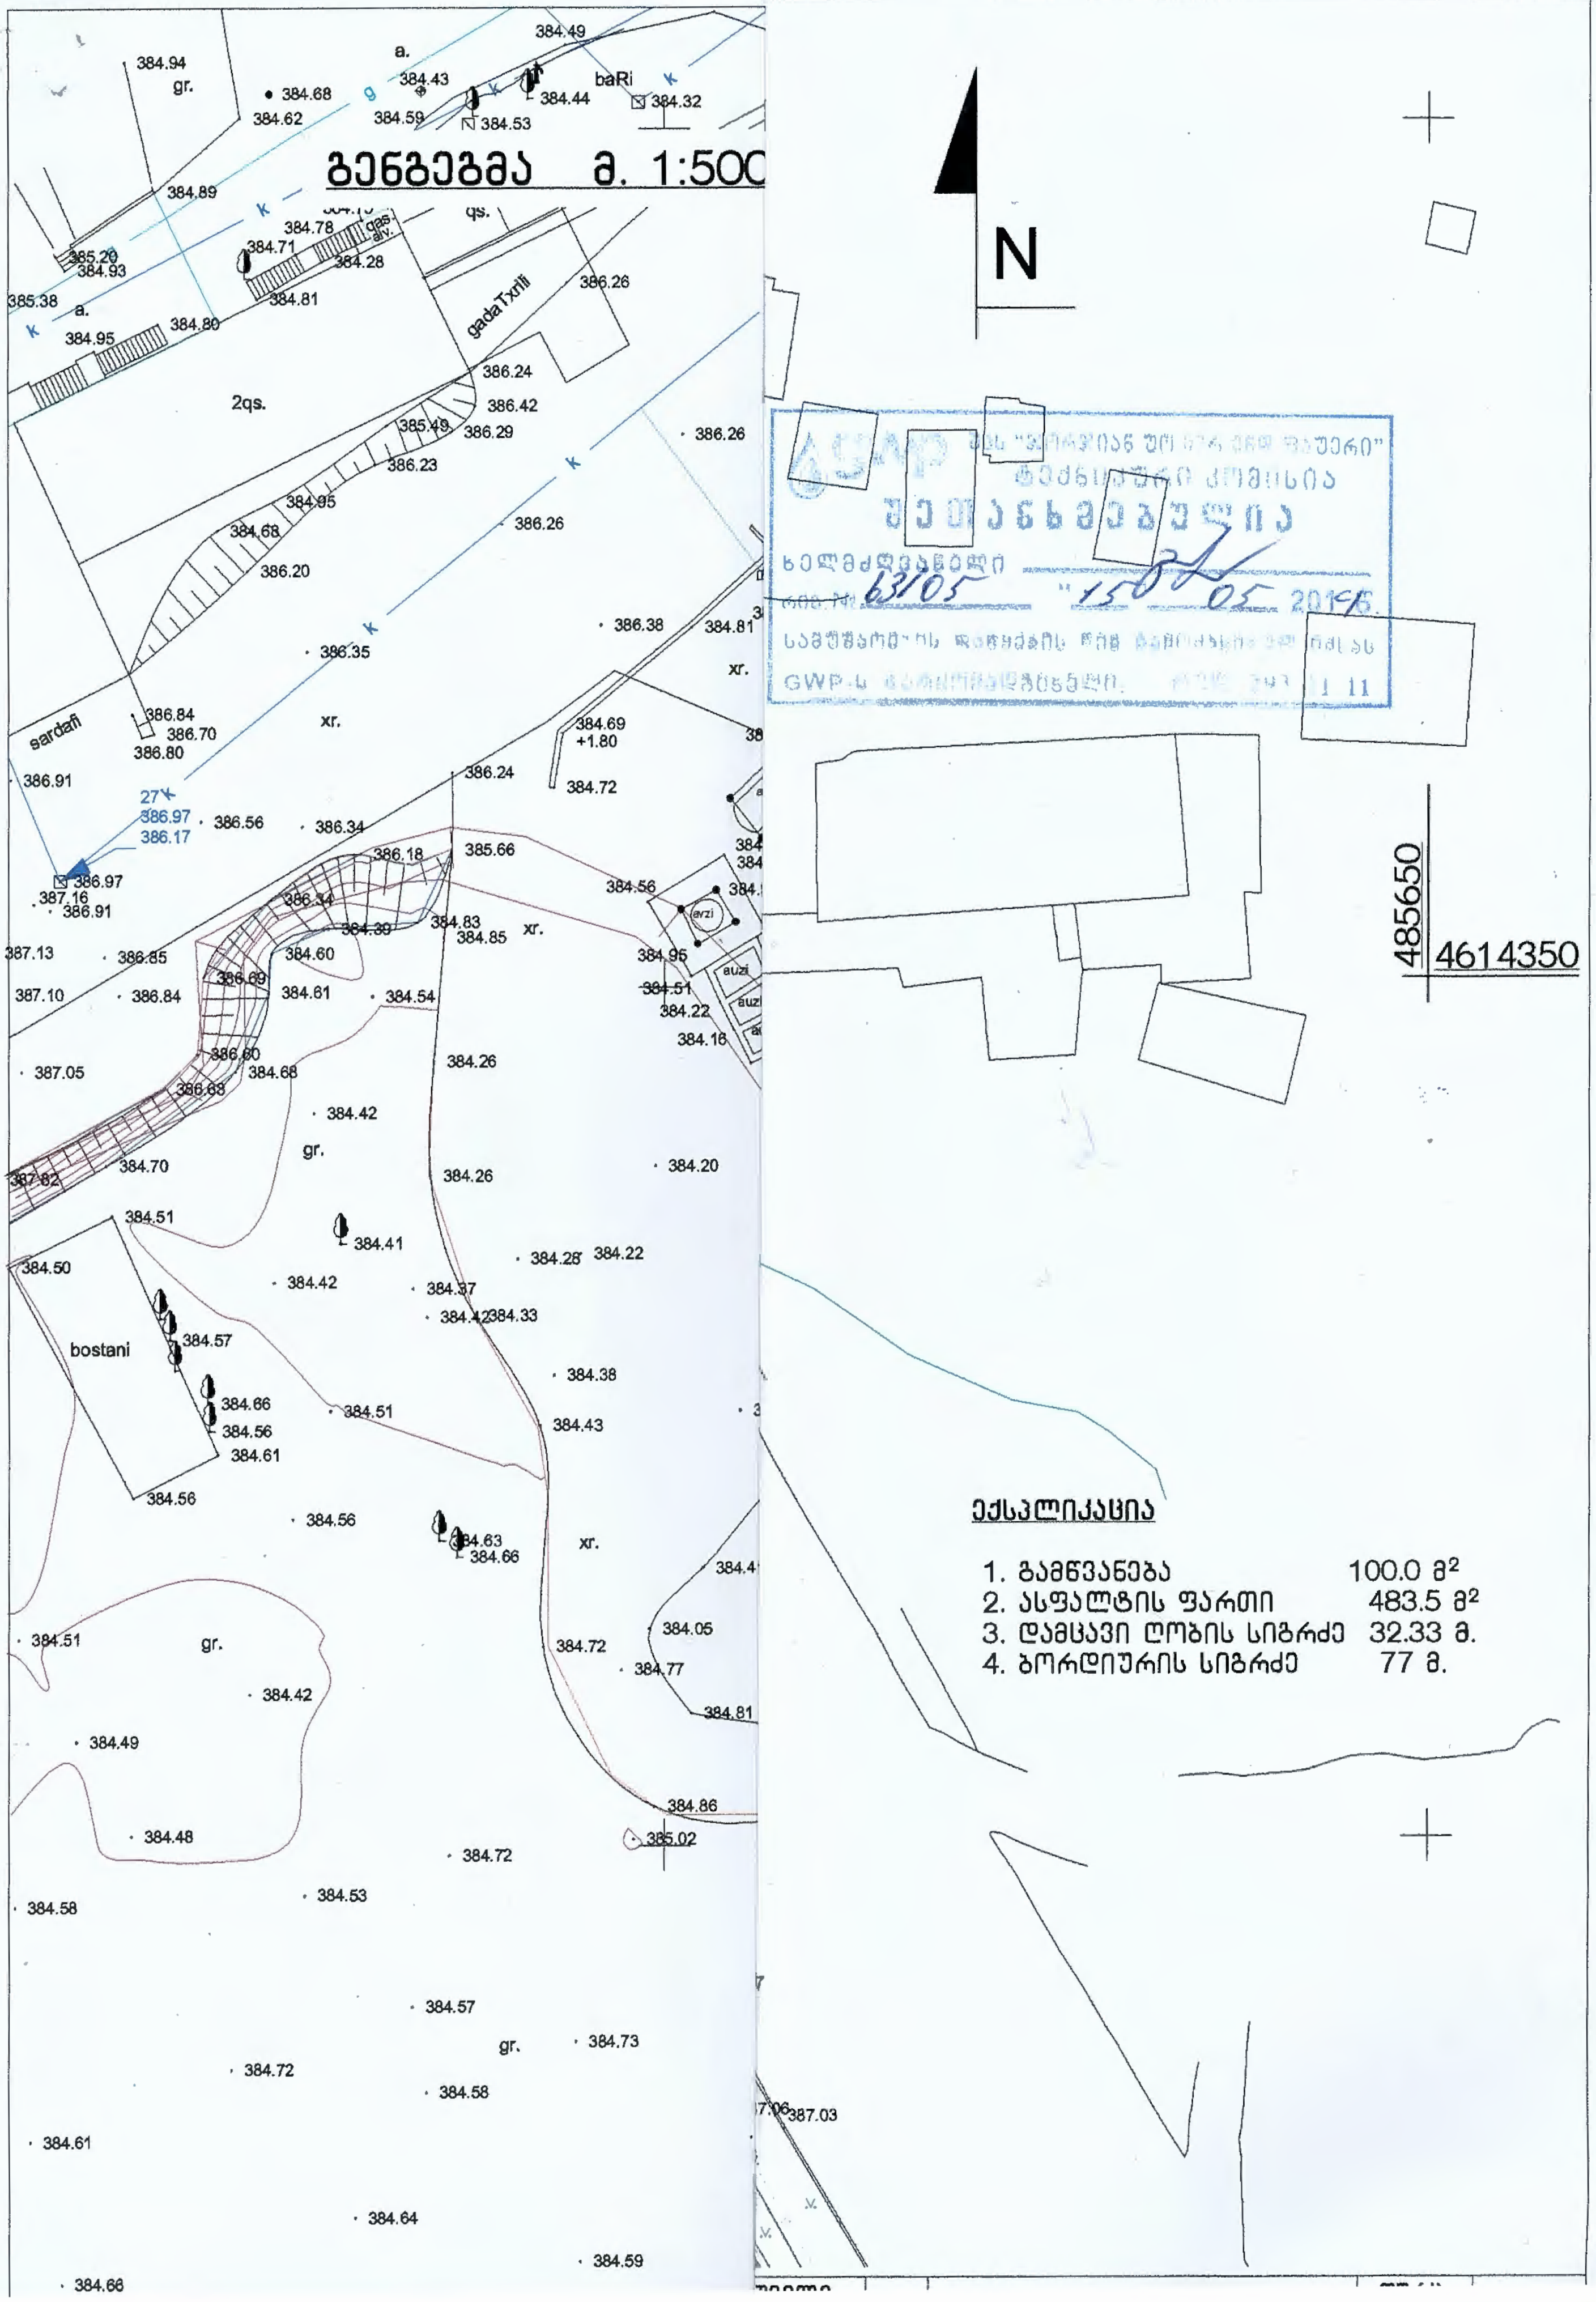

ტექნიკური კომისია
შეთანხმებულია
ხელმძღვანელი 63105 "15" 05 2016

ექსპლიკაცია

1. გამწვანება 100.0 მ²
2. ასფალტის ფართი 483.5 მ²
3. დამცავი ღობის სიგრძე 32.33 მ.
4. ბორდიურის სიგრძე 77 მ.

ქალაქ თბილისის მერიის სსიპ საბანგებო და გადაუდებელი სიტუაციების მართვის სააგენტო

0160 ქ. თბილისი, ცინცაძის ქ. №6 ტელ: 38-62-20; 38-62-25; ფაქსი 38-62-21

2014 წლის „20“ მაისი № 01/011382

საქართველოს საერთაშორისო ენერგეტიკული
კორპორაციის გენერალურ დირექტორს
ბატონ ზ. გოზალიშვილს

თქვენი ა/წ 7 მაისის №49/1 წერილზე გაცნობებთ, რომ განხილული იქნა ქ. თბილისში, გულუას ქუჩა №22-ში მდებარე მიწის ნაკვეთზე (ს/კ 01.18.05.001.023), ავტოგაზგასამართი სადგურის სამშენებლო პროექტი. საპროექტო დოკუმენტაცია ძირითადად შეესაბამება მოქმედი სამშენებლო ნორმებისა და წესების ხანძარსაწინააღმდეგო მოთხოვნებს, მაგრამ გასათვალისწინებელია მიწისქვეშა სახანძრო ჰიდრანტის დამონტაჟება 150 მმ-იანი წყალსადენის მილზე, აგრეთვე საოფისე და საოპერატოროს სათავსოების აღჭურვა ავტომატური სახანძრო სიგნალიზაციით.

უფროსის მოადგილე მ. ყირიმელი

საქართველოს გარემოსა და ბუნებრივი რესურსების დაცვის სამინისტრო
MINISTRY OF ENVIRONMENT AND NATURAL RESOURCES PROTECTION OF GEORGIA

KA060133390577214

საქართველო, 0114 თბილისი, გ.გულუას ქ. N6; ტელ:2727200, 2727220, ფაქსი:2727237; www.moe.gov.ge
6 G. Gulua Str. 0114, Tbilisi, Georgia, Tel:(+995 32) 2727200, 2727220, Fax:2727237; www.moe.gov.ge

 # 2104 **02 / მაისი / 2014 წ.**

შპს "საქართველოს საერთაშორისო
ენერგეტიკულ კორპორაციას"

საქართველოს გარემოსა და ბუნებრივი რესურსების დაცვის სამინისტრომ განიხილა თქვენი 2014 წლის 30 აპრილის #163/1 წერილი, რომლითაც ითხოვდით თქვენს მიერ წარმოდგენილი შპს "საქართველოს საერთაშორისო ენერგეტიკული კორპორაციის" ბუნებრივი აირით ავტოგასამართი სადგურისთვის შემუშავებული ატმოსფერული ჰაერის დაბინძურების წყაროების და მათ მიერ გაფრქვეულ მავნე ნივთიერებათა ინვენტარიზაციის ტექნიკური ანგარიშის შეთანხმებას.

გიგზავნით სამინისტროს მიერ შეთანხმებულ ზემოაღნიშნულ დოკუმენტს.

ატმოსფერული ჰაერის დაცვის სამსახურის უფროსი ქეთევან კორძახია

დამტკიცებულია

შპს „საქართველოს საერთაშორისო ენერგეტიკული კორპორაცია“-ს გენერალური დირექტორის მოადგილე

მ. იასეშვილი

"30" 04 2014 წ.

შეთანხმებულია

საქართველოს გარემოსა და ბუნებრივი რესურსების დაცვის სამინისტროს ატმოსფერული ჰაერის დაცვის სამსახურის უფროსი

ქ. კორძახია

"02" 05 2014 წ.

შპს „საქართველოს საერთაშორისო ენერგეტიკული კორპორაცია“

ბუნებრივი აირით ავტოგასამართი სადგური ქ. თბილისში, გულუას ქ. 22 -ის მიმდებარე ტერიტორიაზე

ატმოსფერული ჰაერის დაბინძურების სტაციონარული წყაროების და მათ მიერ გაფრქვეულ მავნე ნივთიერებათა ინვენტარიზაციის ტექნიკური ანგარიში

შემსრულებელი:

შპს "გამა კონსალტინგი"

დირექტორი ვ. გვახარია

თბილისი 2014

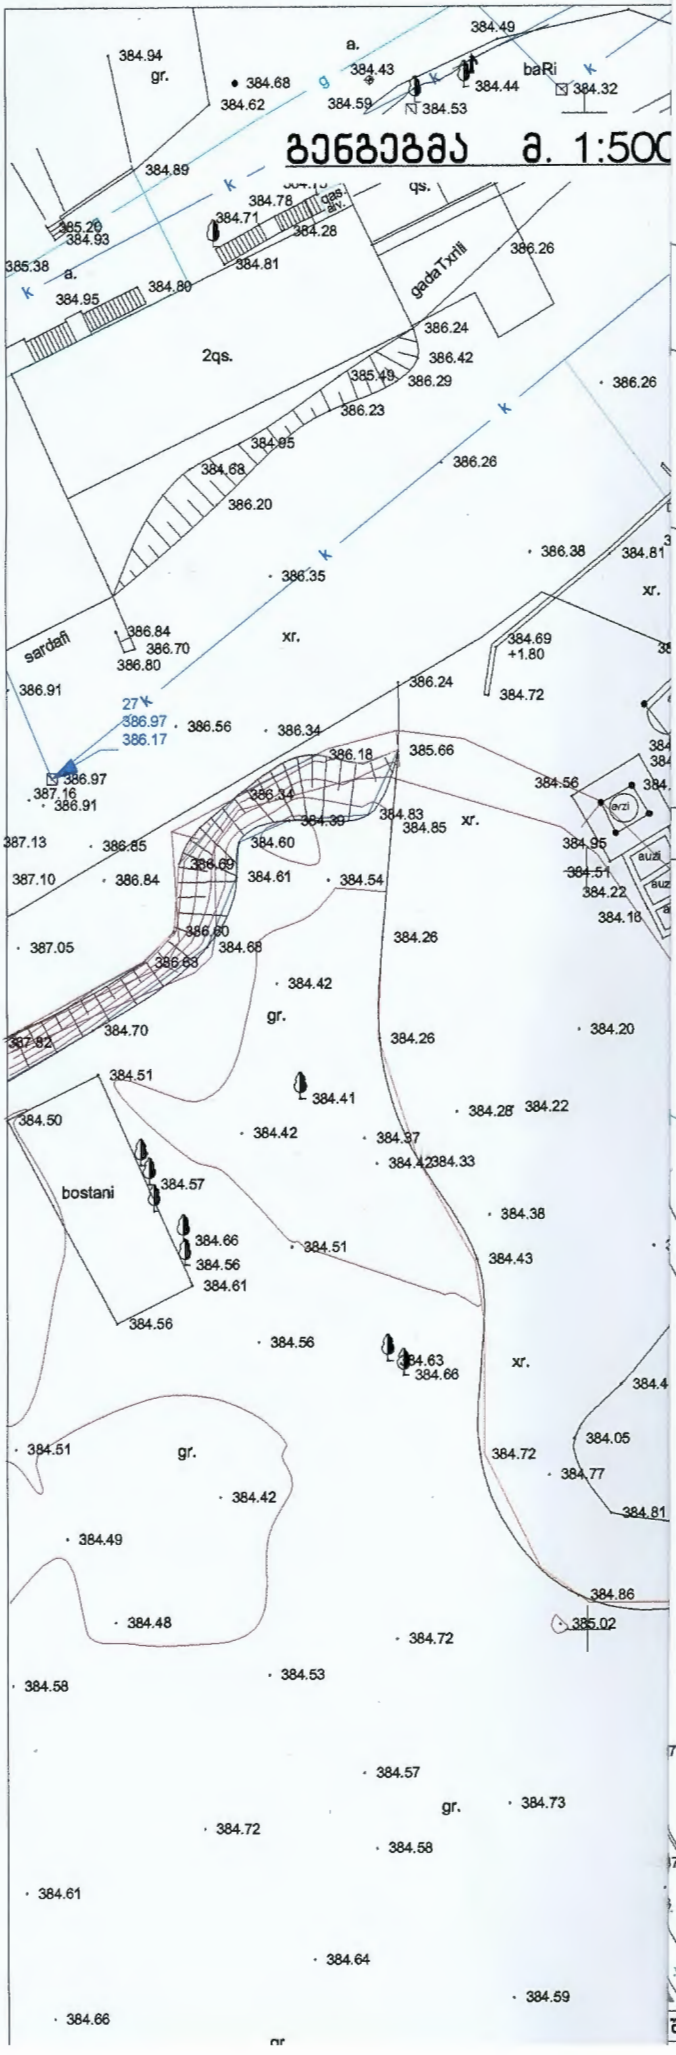

შეთანხმებულია
შპს "სინათლის ქალაქი"
სამუშაოების დაწყების წინ
გამოიძახეთ ჩვენი წარმომადგენელი
ტელეფონი: 595-307-650
საპ. ტექ. სამსახ.
"02" 05 2014.

შეთანხმებულია:
სამუშაოების დაწყების წინ გამოიძახეთ ჩვენი წარმომადგენელი. სამუშაოები აწარმოეთ ხელით. გათხარეთ საკონტროლო შურფები.
შ.პ.ს. "
შ.პ.ს. " " ტელ.: 11 0000
"15" 05 2014

შვილი		ფურც.
	ავტოგასამართი სადგური	

საქართველოს სახელმწიფო დაცვის სპეციალური
სამსახურის ოპერატიული დეპარტამენტი

№4365 „28“ „04“ 2014წ.

TEL: 2-92-04-90

საქართველოს საერთაშორისო ენერგეტიკული კორპორაციის
გენერალური დირექტორის მოადგილეს მ.იასეშვილს

ბატონო მალხაზ,

თქვენი ა.წ. 24 აპრილის №130/1 წერილის პასუხად გაცნობებთ, რომ ქ.თბილისში, გულუას ქ.№22-ში (საკადასტრო კოდი №01.18.05.001.023) ავტოგაზგასამართი სადგურის მშენებლობის მიზნით ჩასატარებელი სამუშაოები და საგზაო მოძრაობის ორგანიზაციის დროებითი სქემების მიხედვით საავტომობილო მოძრაობის ნაწილობრივ შეზღუდვა არ ეწინააღმდეგება ჩვენს მიერ დაგეგმილ დაცვით ღონისძიებებს.

გთხოვთ, სამუშაოების დაწყების ზუსტი დრო და ხანგრძლივობა შეგვითანხმოთ წინასწარ.

პატივისცემით,

დეპარტამენტის უფროსი ჯ.იმნაიშვილი

საქართველო
შპს "თბილსერვის ჯგუფი"
მის: თბილისი, კახეთის
გზატკეცილი №67
ტელ: 261-18-37
E-MAIL: tbilservicegroup@yahoo.com

GEORGIA
"TBILSERVICE GROUP" LTD
address: Tbilisi,
Kakhetis Gzatkecili №67
TEL: 261-18-37
E-MAIL: tbilservicegroup@yahoo.com

№ 1/755 „08" 05 2014 წელი

შ.პ.ს. „საქართველოს საერთოშორისო
ენერგეტიკული კორპორაციის
გენერალურ დირექტორს
ბატონ ზურაბ გოზალიშვილს

ბატონო ზურაბ,

შპს „თბილსერვის ჯგუფში" შემოსული თქვენი №16/1 02.05.2014 წლის წერილის პასუხად გაცნობებთ, რომ ჩვენი სამსახურის წარმომადგენლების მიერ ადგილზე იქნა შესწავლილი გულუას ქ. №22-ში მდებარე მიწის ნაკვეთი (ს/კ 01.18.15.001.023), რის შემდეგ დადგინდა, რომ ზემოაღნიშნულ ტერიტორიაზე სანიაღვრე სისტემა არ არსებობს.

დამატებით გაცნობებთ, რომ ნებისმიერი მშენებარე-ნაგებობა სანიაღვრე კოლექტორიდან დაშორებული უნდა იქნეს არა ნაკლებ 5 (ხუთი) მეტრისა.

პატივისცემით,
შპს "თბილსერვის ჯგუფის"
დირექტორი თ. შიოლაშვილი

შემსრულებელი
ნ. ზარდიაშვილი

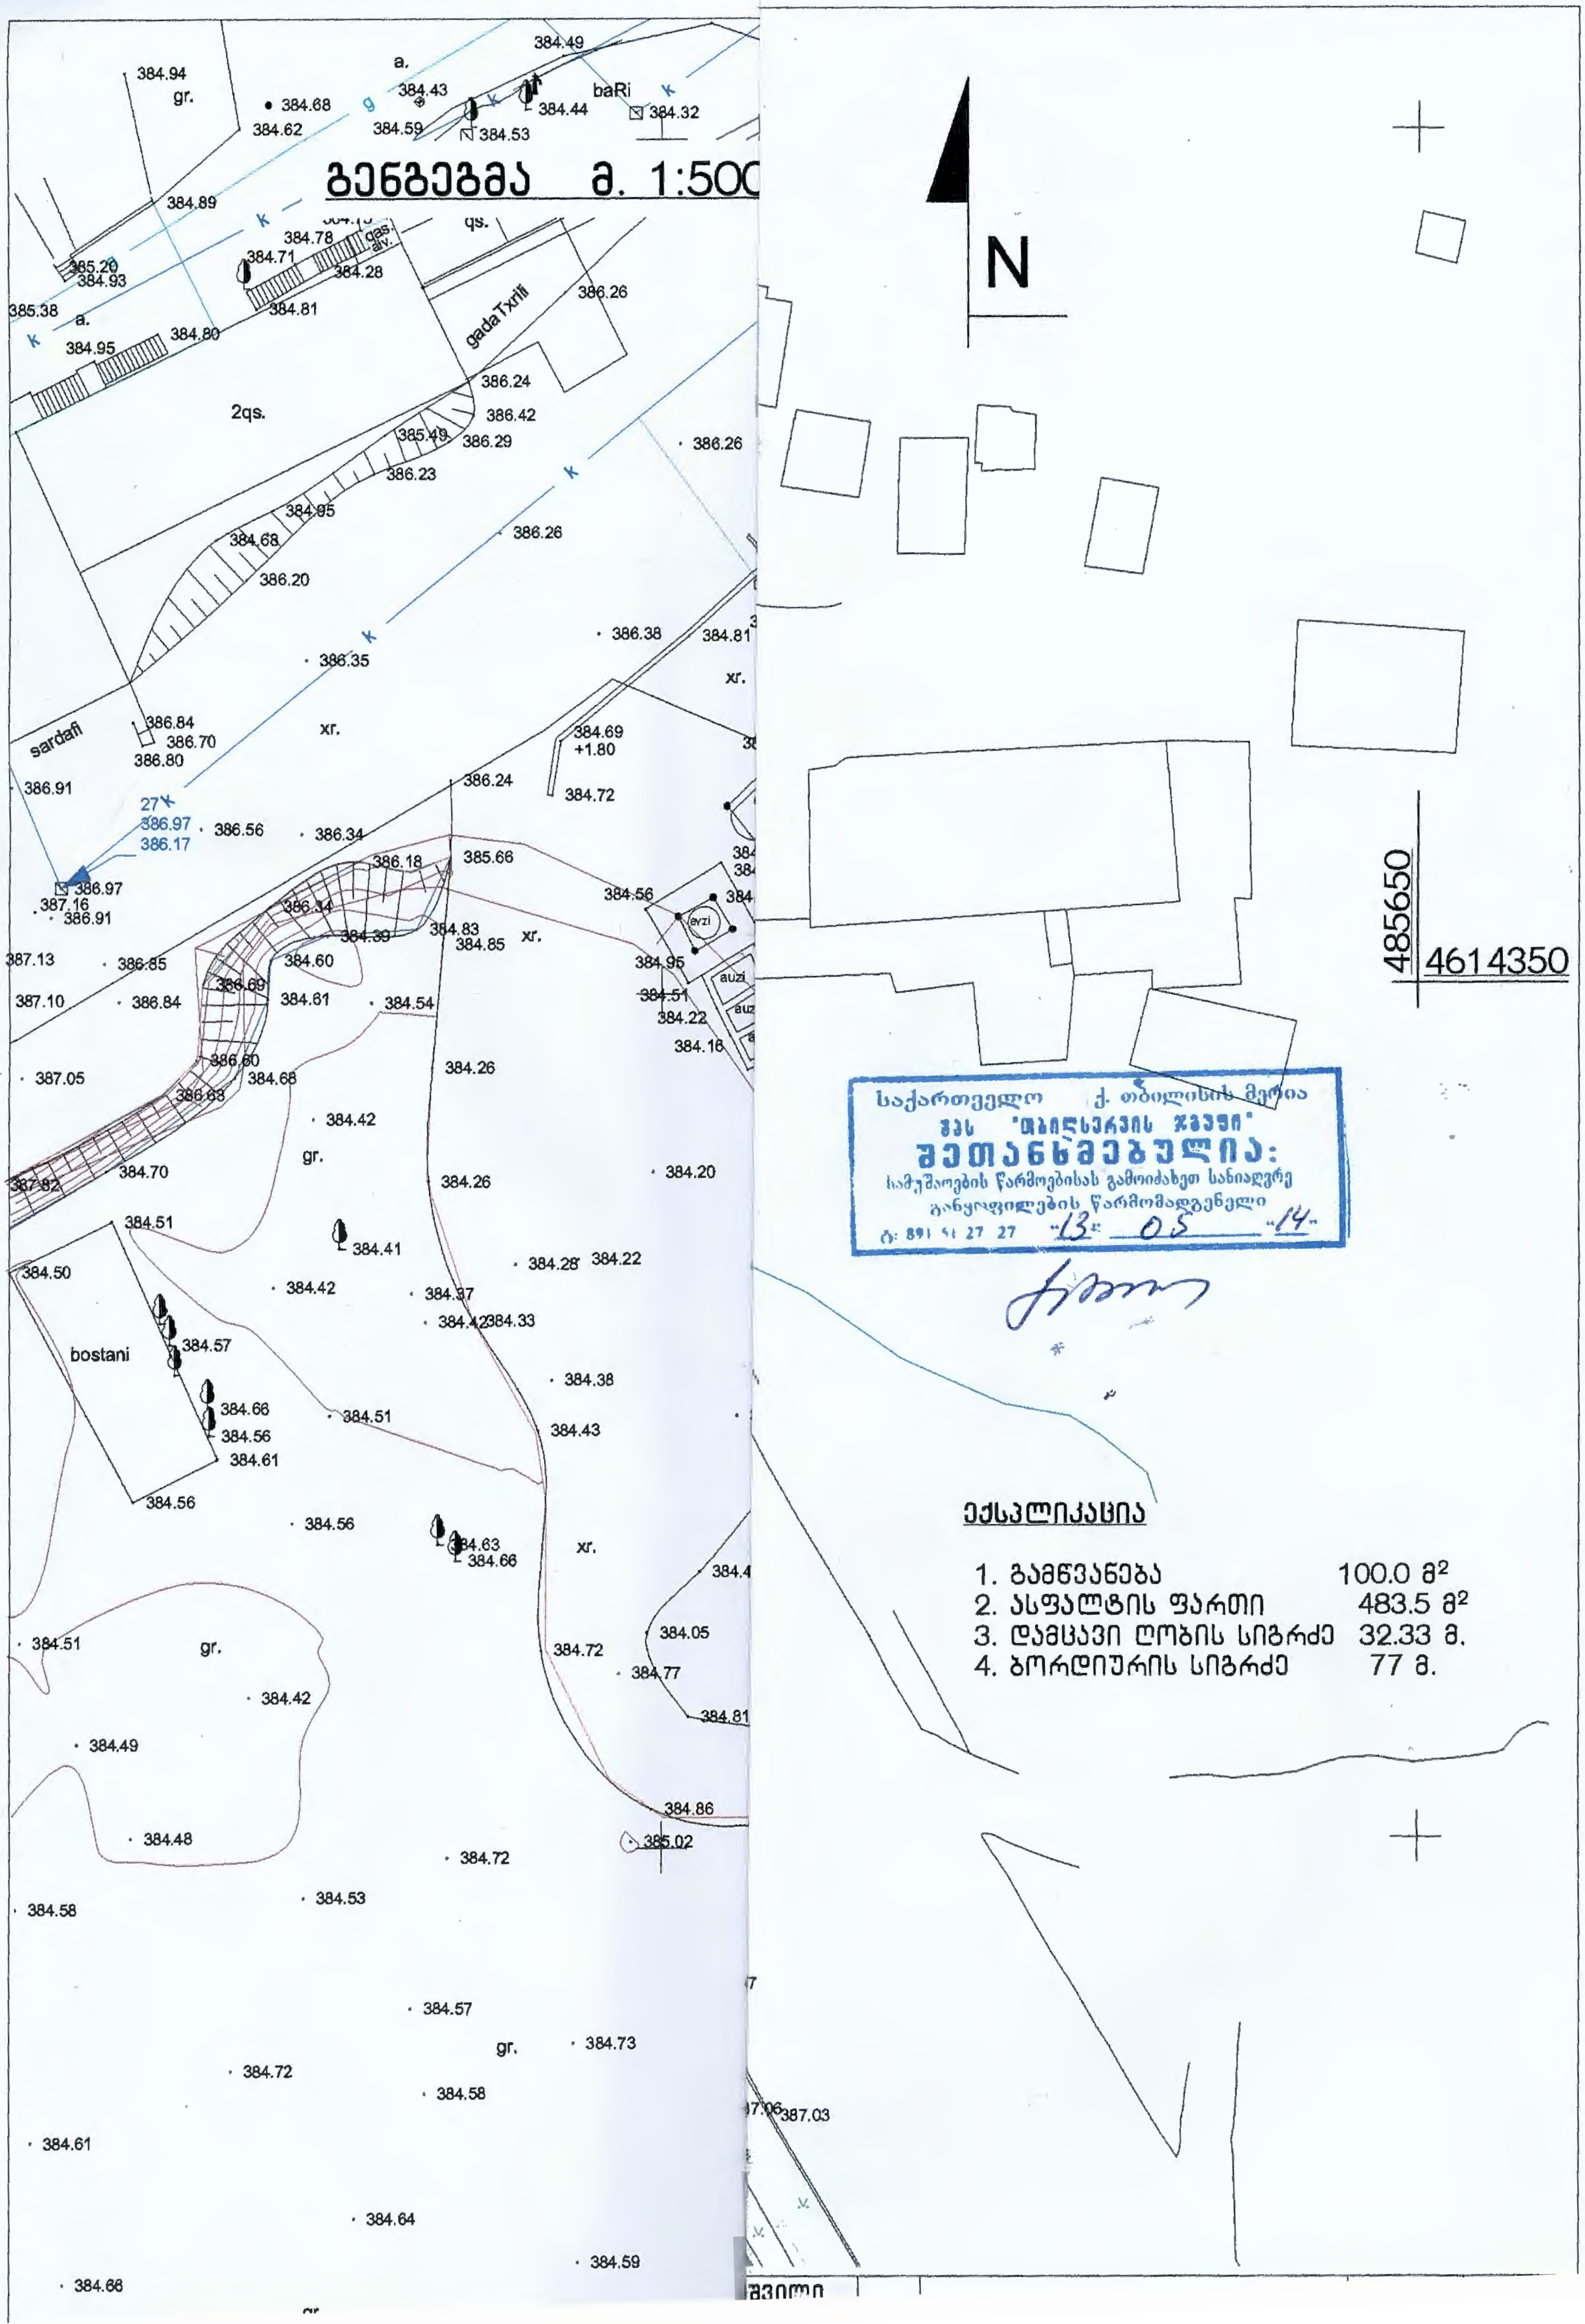

საქართველო ქ. თბილისის მერია
შპს "თბილსერვის ჯგუფი"
შეთანხმებულია:
სამუშაოების წარმოებისას გამოიძახეთ სანიაღვრე განყოფილების წარმომადგენელი
ტ: 891 51 27 27 "13" 05 "14"

ექსპლიკაცია

1. გამწვანება 100.0 მ²
2. ასფალტის ფართი 483.5 მ²
3. დამცავი ლობის სიგრძე 32.33 მ.
4. ბორდიურის სიგრძე 77 მ.

საქართველოს შინაგან საქმეთა სამინისტრო
საპატრულო პოლიციის დეპარტამენტი



MINISTRY OF INTERNAL AFFAIRS OF GEORGIA
PATROL POLICE DEPARTMENT

№ 2018-2230691 „06“ 11 2017 წ.

საქართველოს საერთაშორისო ენერგეტიკული
კორპორაციის გენერალურ დირექტორს
ბატონ **ზურაბ გოზალიშვილს**
ქ. გარდაბანი, აღმაშენებლის ქ. N2
თქვენს მ/წლის 5 ნოემბრის N09/1–ზე
ასლი: საპატრულო პოლიციის დეპარტამენტის ქ. თბილისის
მთავარი სამმართველოს უფროსის მოადგილეს
ბატონ **ლაშა ჯოხაძეს**

ბატონო ზურაბ,

საპატრულო პოლიციის დეპარტამენტში განხილულ იქნა თქვენი წერილი, რომელიც ეხება ქ. თბილისში, გულუას ქ. N22–ში ავტოგაზგასამართი სადგურის მშენებლობას და ამასთან დაკავშირებით ითხოვთ მოძრაობის ორგანიზაციის სქემების შეთანხმებას.

ვითვალისწინებთ რა, საქართველოს სახელმწიფო დაცვის სპეციალური სამსახურის ოპერატიული დეპარტამენტის მ/წლის 28 აპრილის N4365 წერილობით თანხმობას, ქ. თბილისის მერიის სსიპ „ქონების მართვის სააგენტოს“ მ/წლის 9 ივლისის N773051 გადაწყვეტილებას და ტრანსპორტის საქალაქო სამსახურის თანხმობას, საპატრულო პოლიციის დეპარტამენტი ითანხმებს გაზგასამართი სადგურის მოწყობის სამუშაოებისა და ა/ტრანსპორტის მოძრაობის ორგანიზაციის თქვენს მიერ წარმოდგენილ სქემებს.

მეორე ადრესატს: გთხოვთ უზრუნველყოთ კონტროლის დაწესება მოძრაობის რეგულირების ტექნიკური საშუალებების განთავსების მდგომარეობაზე თანდართული სქემების შესაბამისად. შეუსრულებლობის შემთხვევაში არ დაუშვათ სამუშაოების წარმოება და გაატარეთ ზომები ა.ს.კ 134–ე მუხლით გათვალისწინებული მოთხოვნების შესაბამისად.

დანართი: “9“ ფურცლად

პატივისცემით,
დეპარტამენტის სისტემური მართვის
სამმართველოს უფროსი მამუკა იმერლიშვილი

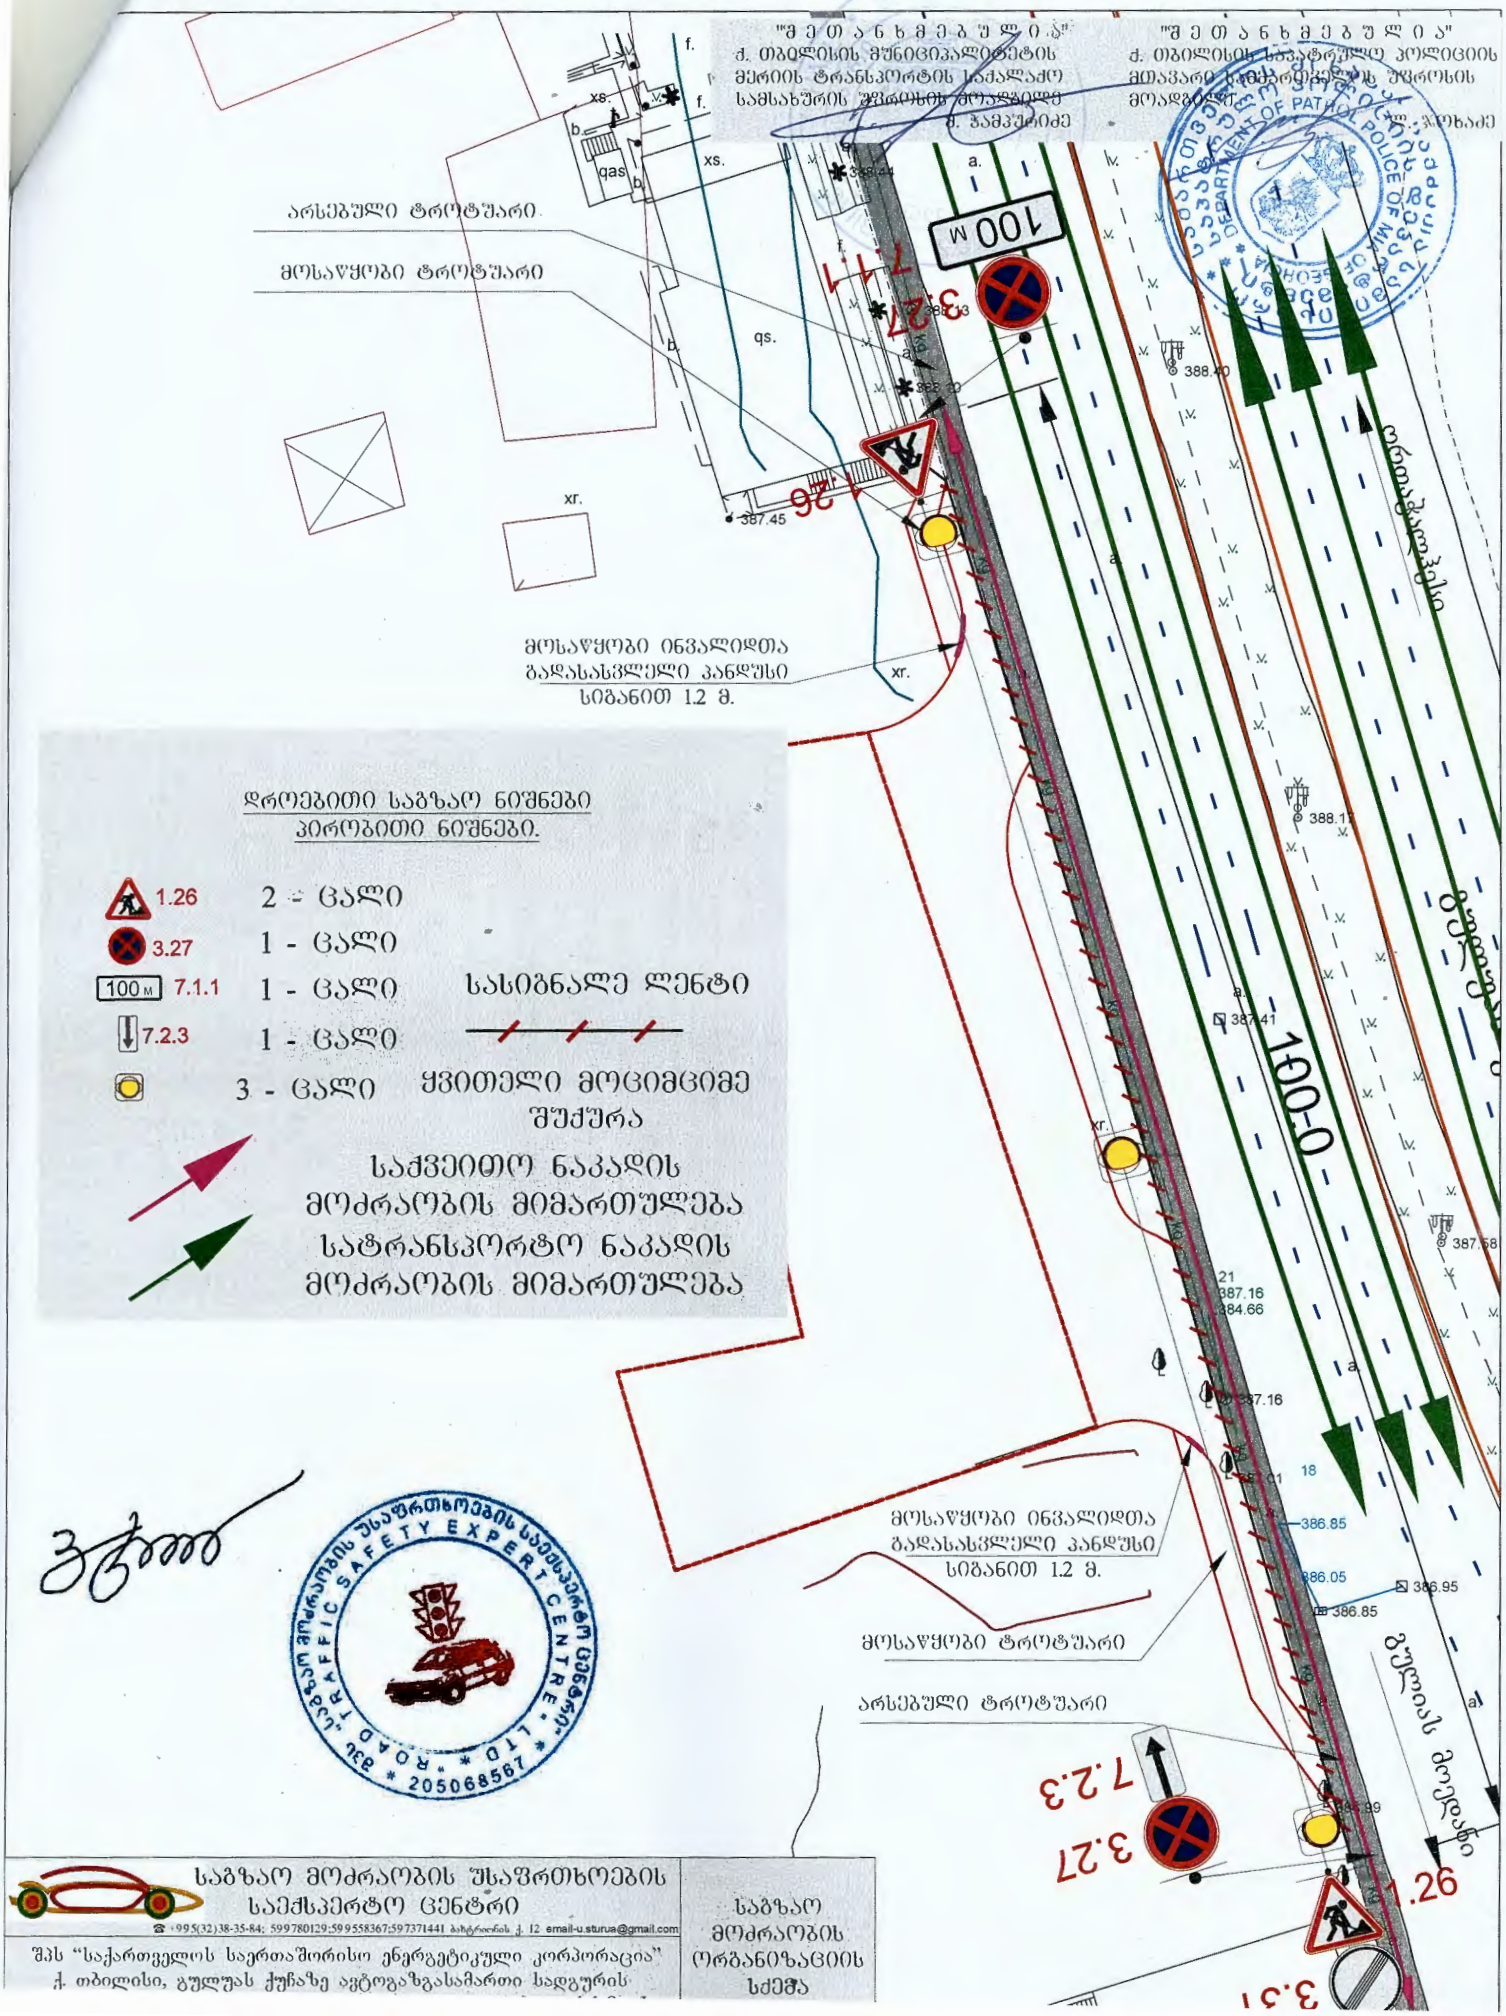
"შ ე თ ა ნ ხ მ ე ბ უ ლ ი ა"
ქ. თბილისის მუნიციპალიტეტის
მერიის ტრანსპორტის სამსახურის
სამსახურის უფროსის მოადგილე
ზ. ჭამჭიძე
"შ ე თ ა ნ ხ მ ე ბ უ ლ ი ა"
ქ. თბილისის სსიპ ტრანსპორტის კომპანიის
მთავარი ინჟინერ-ტექნოლოგის უფროსის
მოადგილე
ლ. ფოხაძე
არსებული ტროტუარი
მოსაწყობი ტროტუარი
მოსაწყობი ინვალიდთა
გადასასვლელი კანდუსი
სიგანით 1.2 მ.
დროებითი საგზაო ნიშნები
პირობითი ნიშნები.
1.26 2 - ცალი
3.27 1 - ცალი
100 მ 7.1.1 1 - ცალი
7.2.3 1 - ცალი
3 - ცალი
სასიგნალე ლენტი
ყვითელი მოციმციმე შუქშორა
საძვეითო ნაკადის მოძრაობის მიმართულება
სატრანსპორტო ნაკადის მოძრაობის მიმართულება
100 მ
საგზაო მოძრაობის უსაფრთხოების საექსპერტო ცენტრი
საგზაო მოძრაობის ორგანიზაციის სქემა
შპს "საქართველოს საერთაშორისო ენერგეტიკული კორპორაცია"
ქ. თბილისი, გულუას ქუჩაზე ავტოგაზგასამართი სადგურის

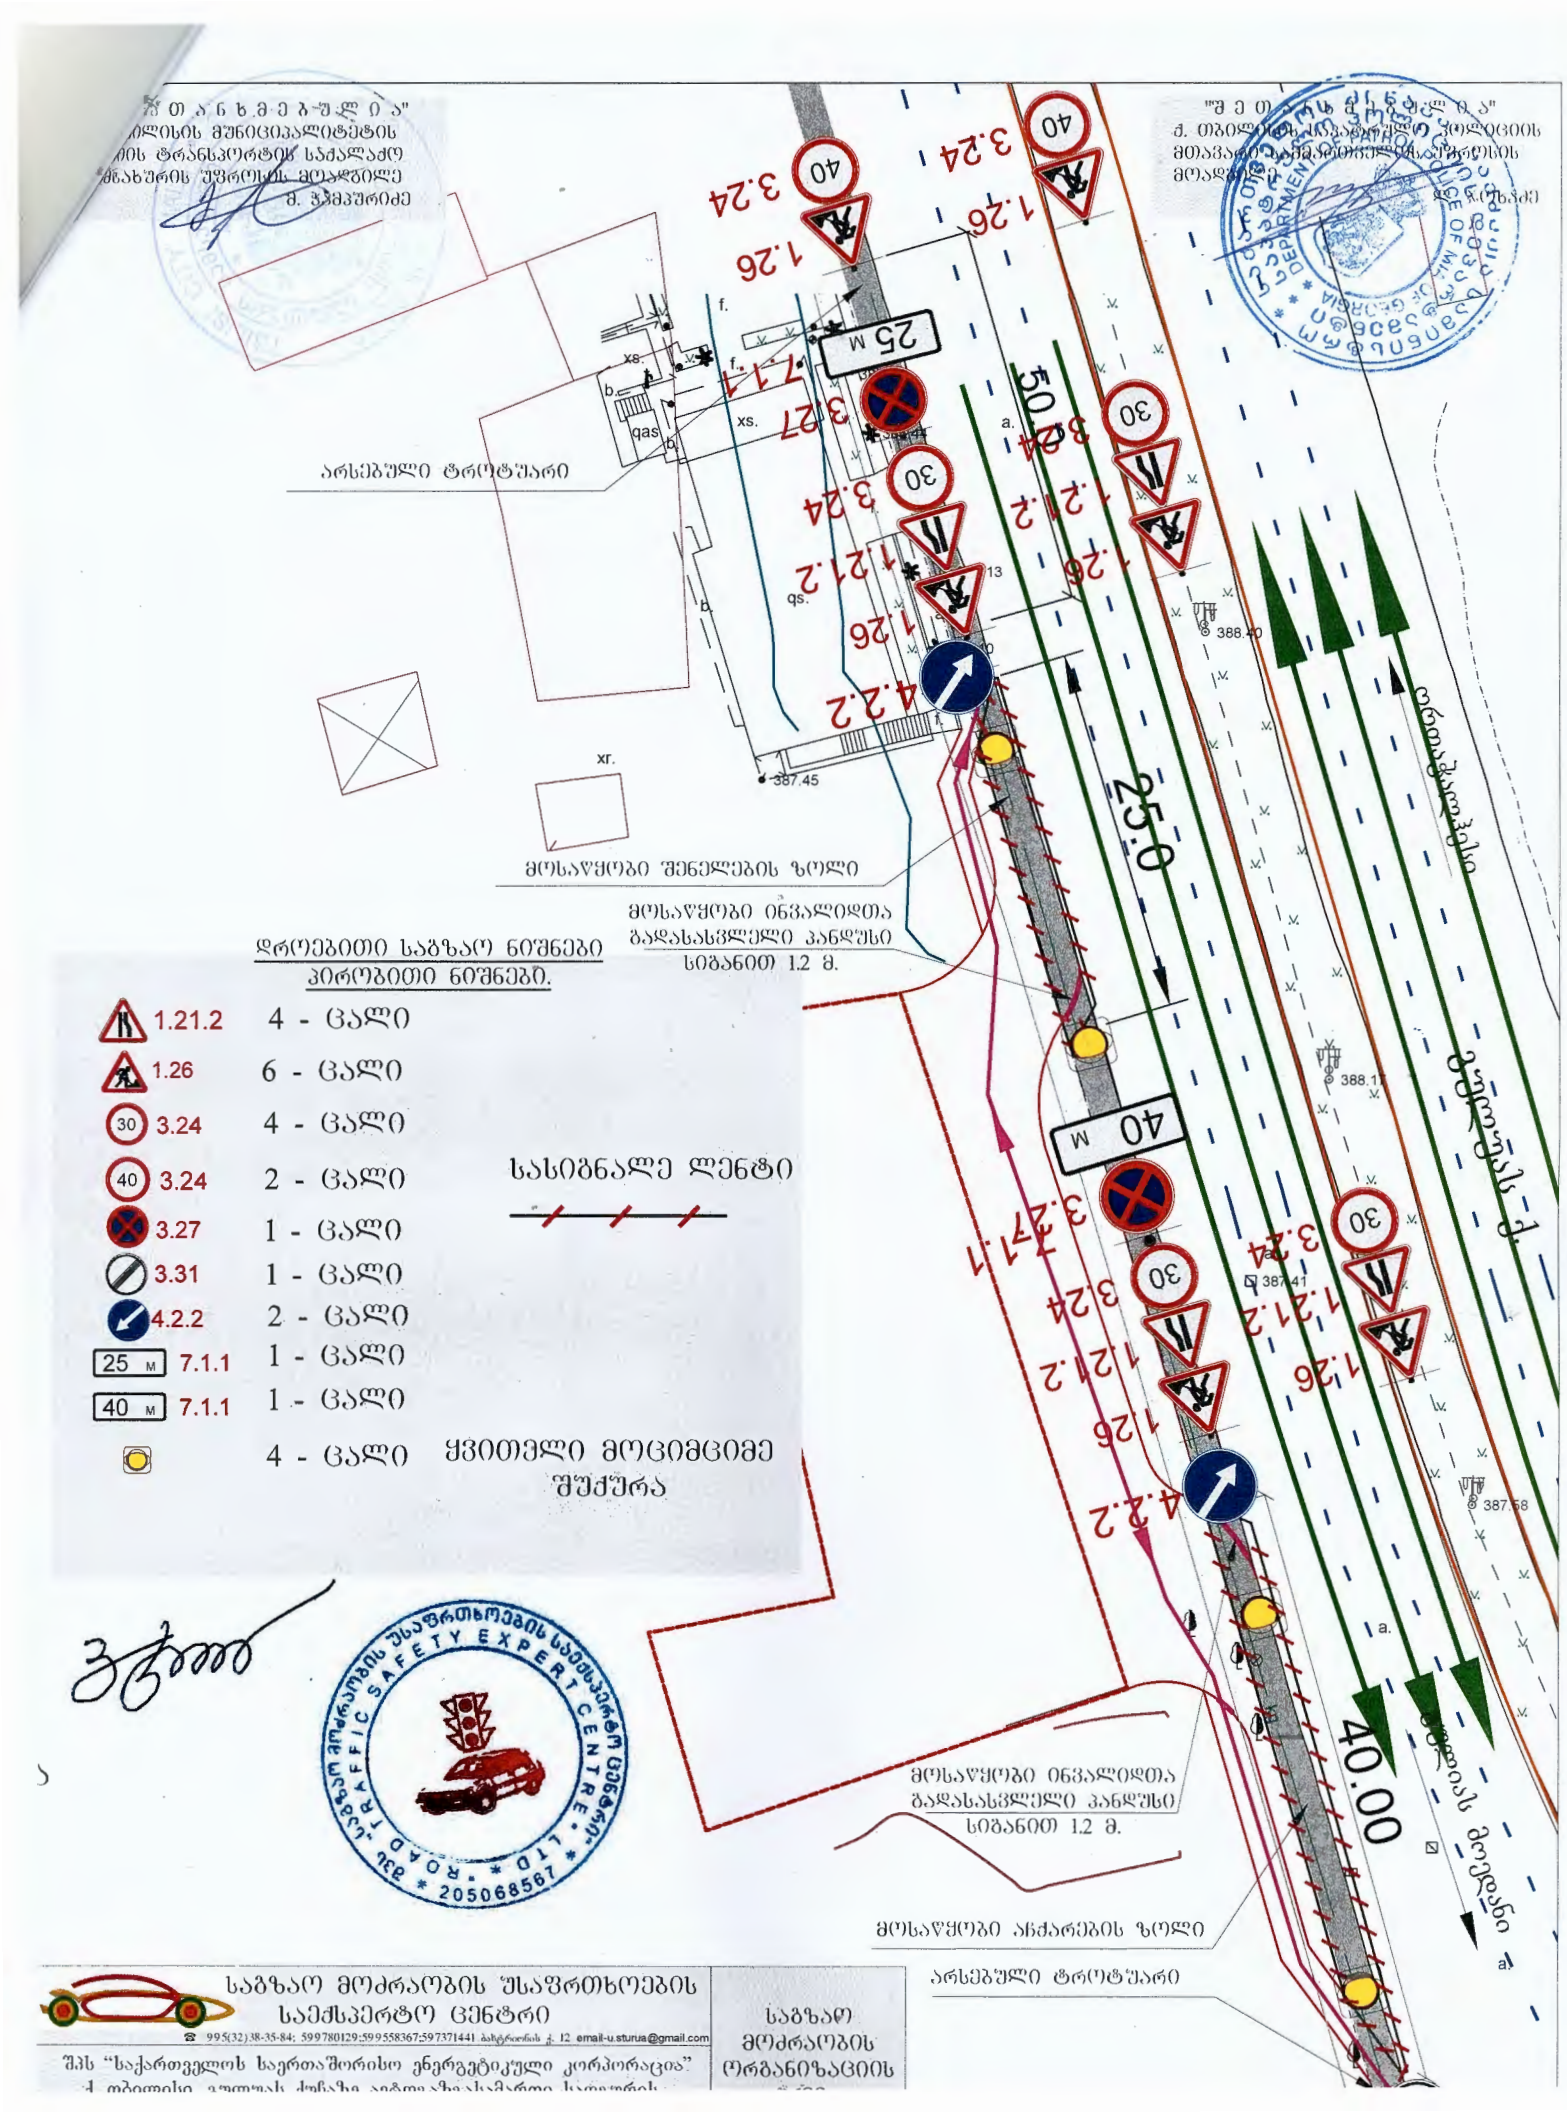
ᲗᲐᲜᲮᲛᲔᲑᲐᲨᲚᲘᲐ"
ᲑᲚᲘᲡᲘᲡ ᲛᲣᲜᲘᲪᲘᲞᲐᲚᲘᲢᲔᲢᲘᲡ
ᲘᲡ ᲢᲠᲐᲜᲡᲞᲝᲠᲢᲘᲡ ᲡᲐᲫᲐᲚᲐᲫᲝ
ᲛᲮᲐᲮᲣᲠᲘᲡ ᲣᲤᲠᲝᲡᲘᲡ ᲛᲝᲐᲓᲒᲘᲚᲔ
მ. ჯᲘᲛᲨᲣᲠᲘᲫᲔ
"შ ე თ
ძ. თᲑᲘᲚᲘᲡᲘᲡ ᲙᲕᲐᲚᲘᲤᲘᲪᲘᲠᲔᲑᲣᲚᲘ ᲙᲝᲚᲔᲪᲘᲘᲡ
ᲛᲗᲐᲕᲐᲠᲘ ᲡᲐᲛᲔᲠᲘᲝᲖᲘᲡᲐᲚᲝ ᲓᲐᲪᲕᲘᲡ
ᲛᲝᲐᲓᲒᲘᲚᲔ
ᲐᲠᲡᲔᲑᲣᲚᲘ ᲢᲠᲝᲢᲣᲐᲠᲘ
ᲛᲝᲡᲐᲮᲚᲔᲝᲑᲘᲡ ᲨᲔᲜᲔᲚᲔᲑᲘᲡ ᲖᲝᲚᲘ
ᲛᲝᲡᲐᲮᲚᲔᲝᲑᲘᲡ ᲘᲜᲕᲐᲚᲘᲓᲗᲐ
ᲒᲐᲓᲐᲡᲐᲡᲕᲚᲔᲚᲘ ᲞᲐᲜᲓᲣᲡᲘ
ᲡᲘᲛᲐᲦᲚᲔ 1.2 მ.
ᲓᲠᲝᲔᲑᲘᲗᲘ ᲡᲐᲒᲖᲐᲐᲠᲝ ᲜᲘᲨᲜᲔᲑᲘ
ᲞᲘᲠᲝᲑᲘᲗᲘ ᲜᲘᲨᲜᲔᲑᲘ.
1.21.2 4 - ᲪᲐᲚᲘ
1.26 6 - ᲪᲐᲚᲘ
3.24 4 - ᲪᲐᲚᲘ
3.24 2 - ᲪᲐᲚᲘ
3.27 1 - ᲪᲐᲚᲘ
3.31 1 - ᲪᲐᲚᲘ
4.2.2 2 - ᲪᲐᲚᲘ
7.1.1 1 - ᲪᲐᲚᲘ
7.1.1 1 - ᲪᲐᲚᲘ
4 - ᲪᲐᲚᲘ ᲥᲕᲘᲗᲔᲚᲘ ᲛᲝᲪᲘᲛᲪᲘᲛᲔ ᲨᲣᲨᲥᲣᲠᲐ
ᲡᲐᲡᲘᲒᲜᲐᲚᲔ ᲚᲔᲜᲢᲘ
ᲛᲝᲡᲐᲮᲚᲔᲝᲑᲘᲡ ᲘᲜᲕᲐᲚᲘᲓᲗᲐ
ᲒᲐᲓᲐᲡᲐᲡᲕᲚᲔᲚᲘ ᲞᲐᲜᲓᲣᲡᲘ
ᲡᲘᲛᲐᲦᲚᲔ 1.2 მ.
ᲛᲝᲡᲐᲮᲚᲔᲝᲑᲘᲡ ᲐᲮᲫᲐᲠᲔᲑᲘᲡ ᲖᲝᲚᲘ
ᲐᲠᲡᲔᲑᲣᲚᲘ ᲢᲠᲝᲢᲣᲐᲠᲘ
ᲡᲐᲒᲖᲐᲐᲠᲝ ᲛᲝᲫᲠᲐᲮᲝᲑᲘᲡ ᲨᲡᲐᲤᲠᲗᲮᲝᲔᲑᲘᲡ
ᲡᲐᲔᲥᲡᲞᲔᲠᲢᲝ ᲪᲔᲜᲢᲠᲘ
995(32)38-35-84; 599780129;599558367;597371441 email-u.sturua@gmail.com
ᲨᲡᲡ "ᲡᲐᲥᲐᲠᲗᲕᲔᲚᲝᲡ ᲡᲐᲔᲠᲗᲐᲨᲝᲠᲘᲡᲝ ᲔᲜᲔᲠᲒᲔᲢᲘᲙᲣᲚᲘ ᲙᲝᲠᲞᲝᲠᲐᲪᲘᲐ"
ᲡᲐᲒᲖᲐᲐᲠᲝ
ᲛᲝᲫᲠᲐᲮᲝᲑᲘᲡ
ᲝᲠᲒᲐᲜᲘᲖᲐᲪᲘᲘᲡ
ROAD TRAFFIC SAFETY EXPERT CENTRE LTD 205068567
25 M
40 M
30
40
3.24
1.26
3.27
1.21.2
4.2.2
7.1.1
250
40.00
388.40
388.17
387.41
387.58
387.45
qas.
xs.
xr.

"შ ე თ ა ნ ხ მ ე ბ უ ლ ი ა"
ქ. თბილისის მუნიციპალიტეტის
მერიის ტრანსპორტის საქალაქო
სამსახურის უფროსის მოადგილე
მ. ჯამბურიძე

"შ ე თ ა ნ ხ მ ე ბ უ ლ ი ა"
ქ. თბილისის საპატრულო პოლიციის
მთავარი სამმართველოს უფროსის
მოადგილე
ჯ. ჯოხაძე

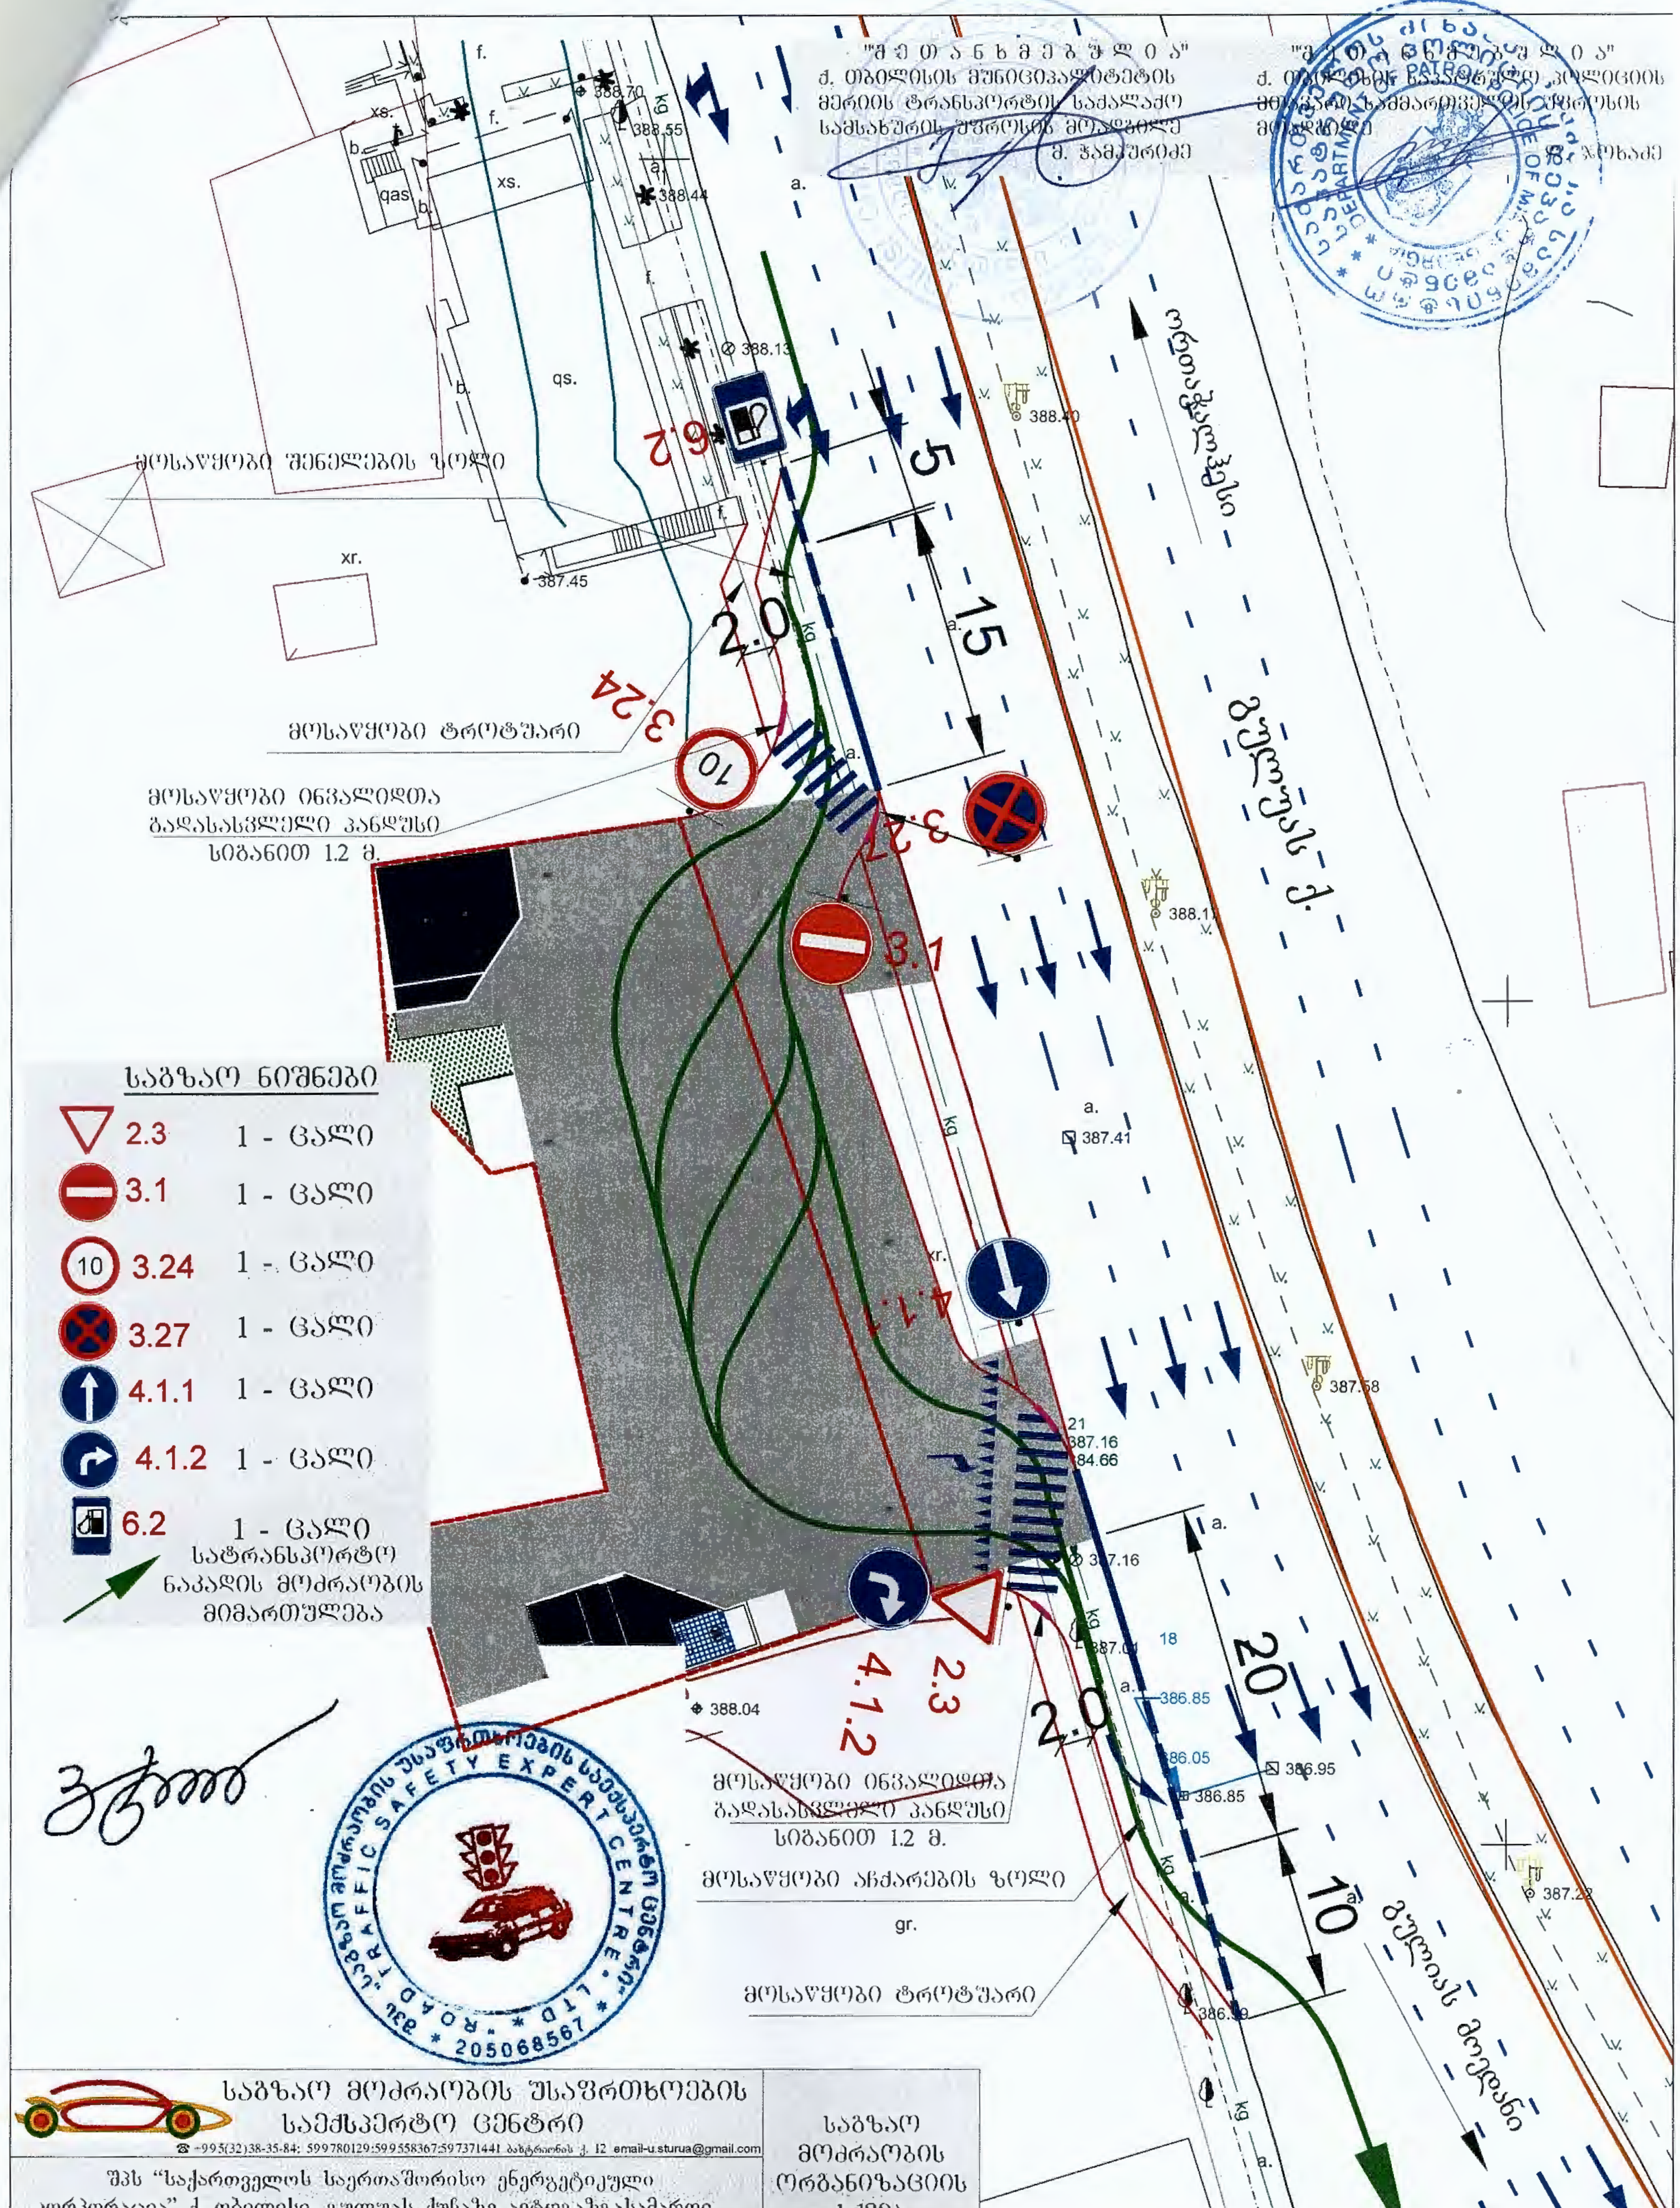

საგზაო ნიშნები

▽	2.3	1 - ცალი
⛔	3.1	1 - ცალი
(10)	3.24	1 - ცალი
⊗	3.27	1 - ცალი
↑	4.1.1	1 - ცალი
↱	4.1.2	1 - ცალი
⛽	6.2	1 - ცალი

სატრანსპორტო ნაკადის მოძრაობის მიმართულება

საგზაო მოძრაობის უსაფრთხოების საექსპერტო ცენტრი

☎ +995(32)38-35-84; 599780129;599558367;597371441 ბახტრიონის ქ. 12 email-u.sturua@gmail.com

შპს "საქართველოს საერთაშორისო ენერგეტიკული კორპორაცია" ქ. თბილისი, გულუას ქუჩაზე ავტოგაზგასამართი

საგზაო მოძრაობის ორგანიზაციის სქემა

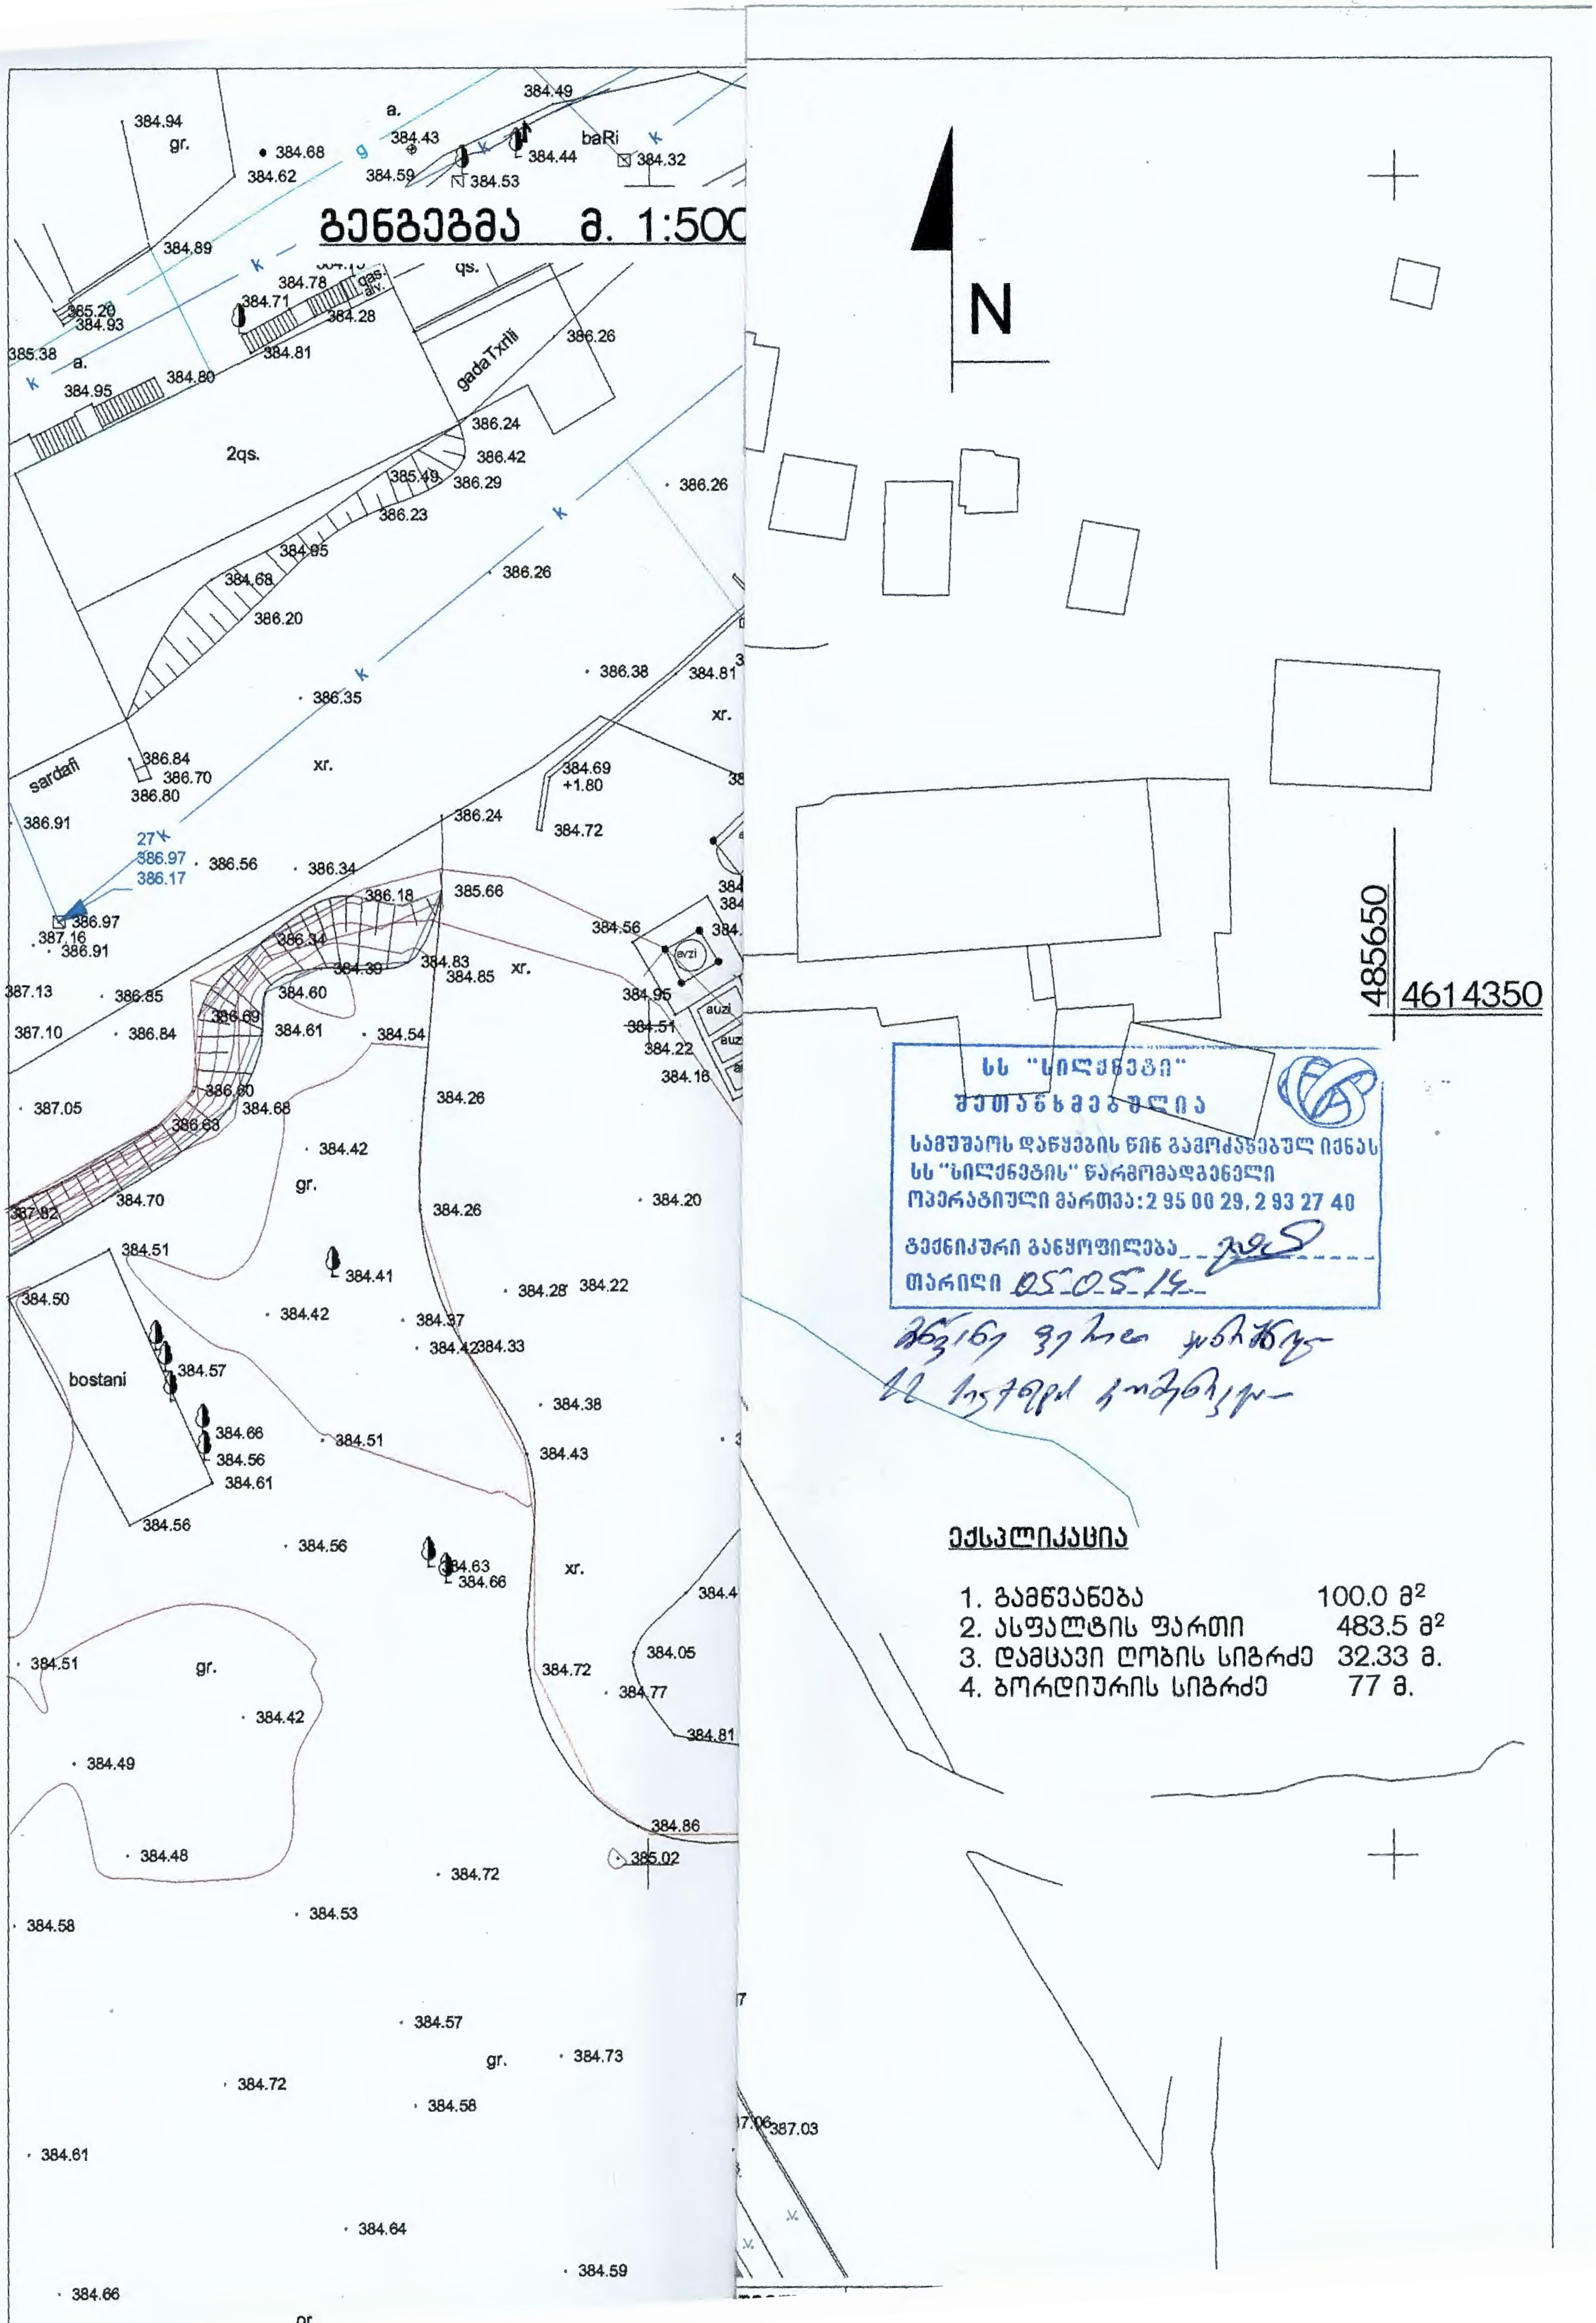

გენგეგმა მ. 1:500
N
485650
4614350
2qs.
gada Txrili
sardafi
xr.
gr.
bostani
baRi
სს "სილქნეტი"
შეთანხმებულია
სამუშაოს დაწყების წინ გამოძახებულ იქნას
სს "სილქნეტის" წარმომადგენელი
ოპერატიული მართვა: 2 95 00 29, 2 93 27 40
ტექნიკური განყოფილება
თარიღი 05.05.14
ექსპლიკაცია
1. გამწვანება 100.0 მ²
2. ასფალტის ფართი 483.5 მ²
3. დამცავი ღობის სიგრძე 32.33 მ.
4. ბორდიურის სიგრძე 77 მ.

KazTransGas TBILISI

შპს „ყაზტრანსგაზ-თბილისი“
ООО “КАЗТРАНСГАЗ-ТБИЛИСИ”

№ 01-09/908 “ 13 ” 05 2014 წ/წ

ქ.გარდაბანი, 1300 დ.აღმაშენებლის ქ. №2
საქართველოს საერთაშორისო ენერგეტიკული
კორპორაციის გენერალურ დირექტორს
ბ-ნ ზურაბ გოზალიშვილს
ტელ: 2470425

თქვენი 2014 წლის 2 მაისის №17/1 (შემ.№3279 02.05.14) წერილის პასუხად გიგზავნით თბილისში, გულუას ქ. №22-ში მდებარე მიწის ნაკვეთზე ს/კ 01.18.05.001.023-ის მიმდებარედ გამავალი გაზსადენების სქემას.

პატივისცემით,
სპეციალური მმართველი
ი. გაბუნია

შემსრულებელი:
ხ. ჩომახიძე
ტელ: 237 39 21

საქართველო, თბილისი, 0194
ფცკვიჩის ქ. № 18 ა
ელ/ფაქსი: (+995 32) 37 64 93

Грузия, Тбилиси, 0194
Ул. Мицкевича № 18 а
Тел/факс: (+995 32) 37 64 93

18 a, Mickevich Street
0194, Tbilisi, Georgia

0034670

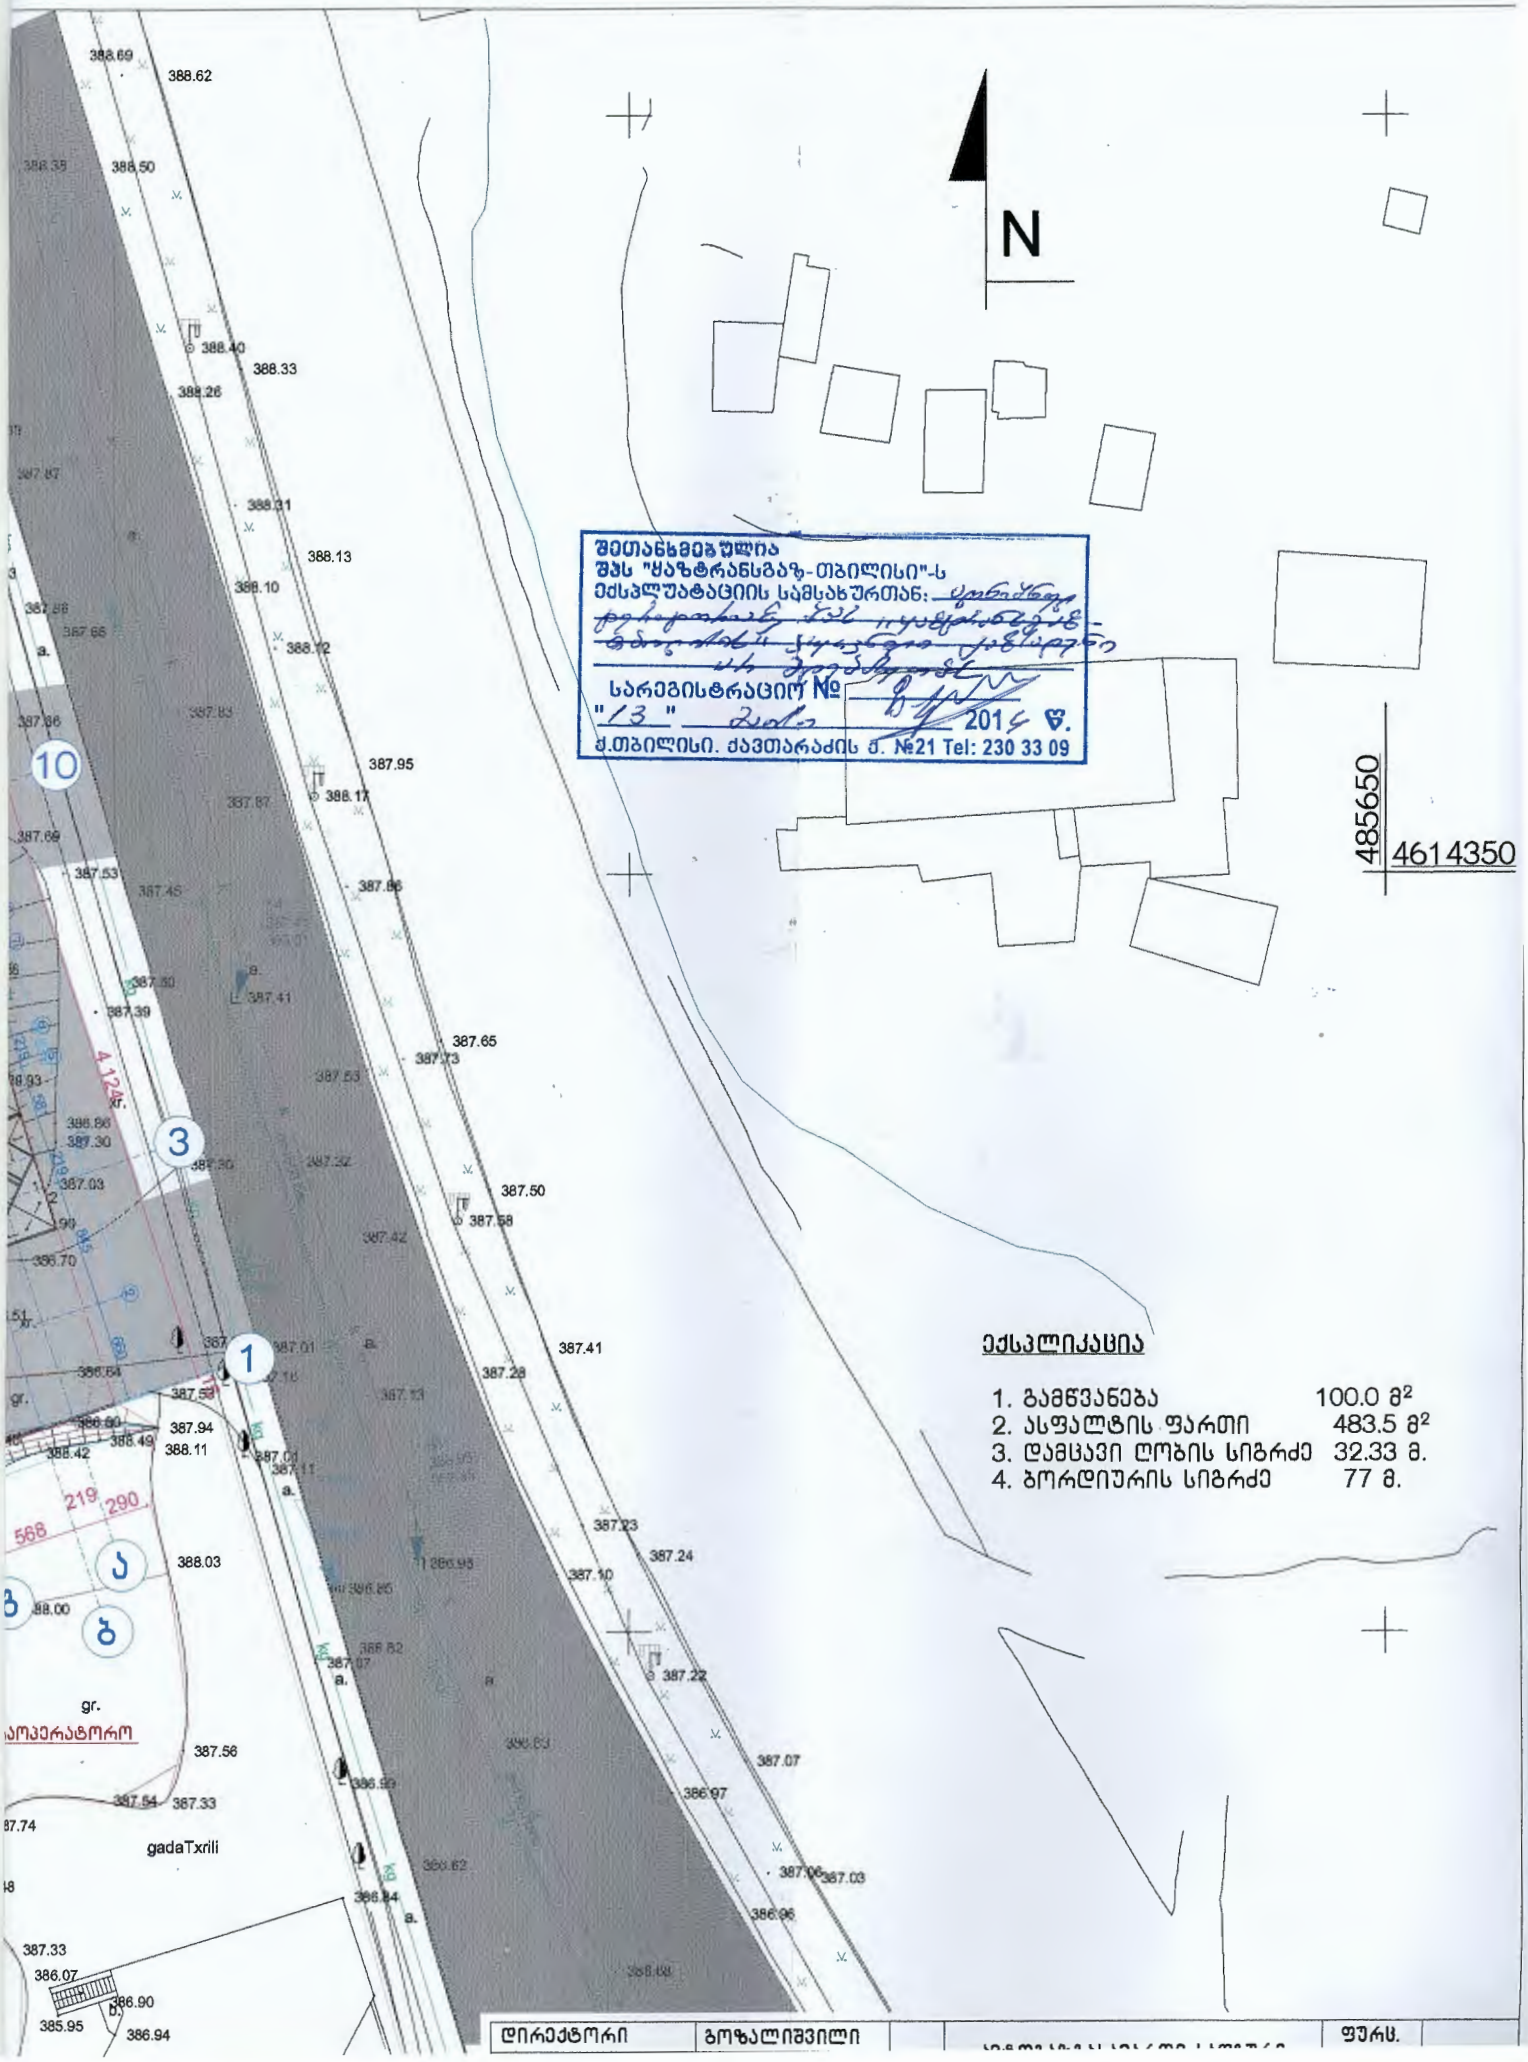
N
შეთანხმებულია
შპს "ყაზტრანსგაზ-თბილისი"-ს
ექსპლუატაციის სამსახურთან:
რეგისტრაციის №
"13" მაისი 2014 წ.
ქ.თბილისი. ქავთარაძის ქ. №21 Tel: 230 33 09
485650
4614350
ექსპლიკაცია
1. გამწვანება 100.0 მ²
2. ასფალტის ფართი 483.5 მ²
3. დამცავი ღობის სიგრძე 32.33 მ.
4. ბორდიურის სიგრძე 77 მ.
10
3
1
ა
ბ
gadaTxrili
დირექტორი
გოზალიშვილი
ფურც.