ფასადი 1-11 ღერძებზე

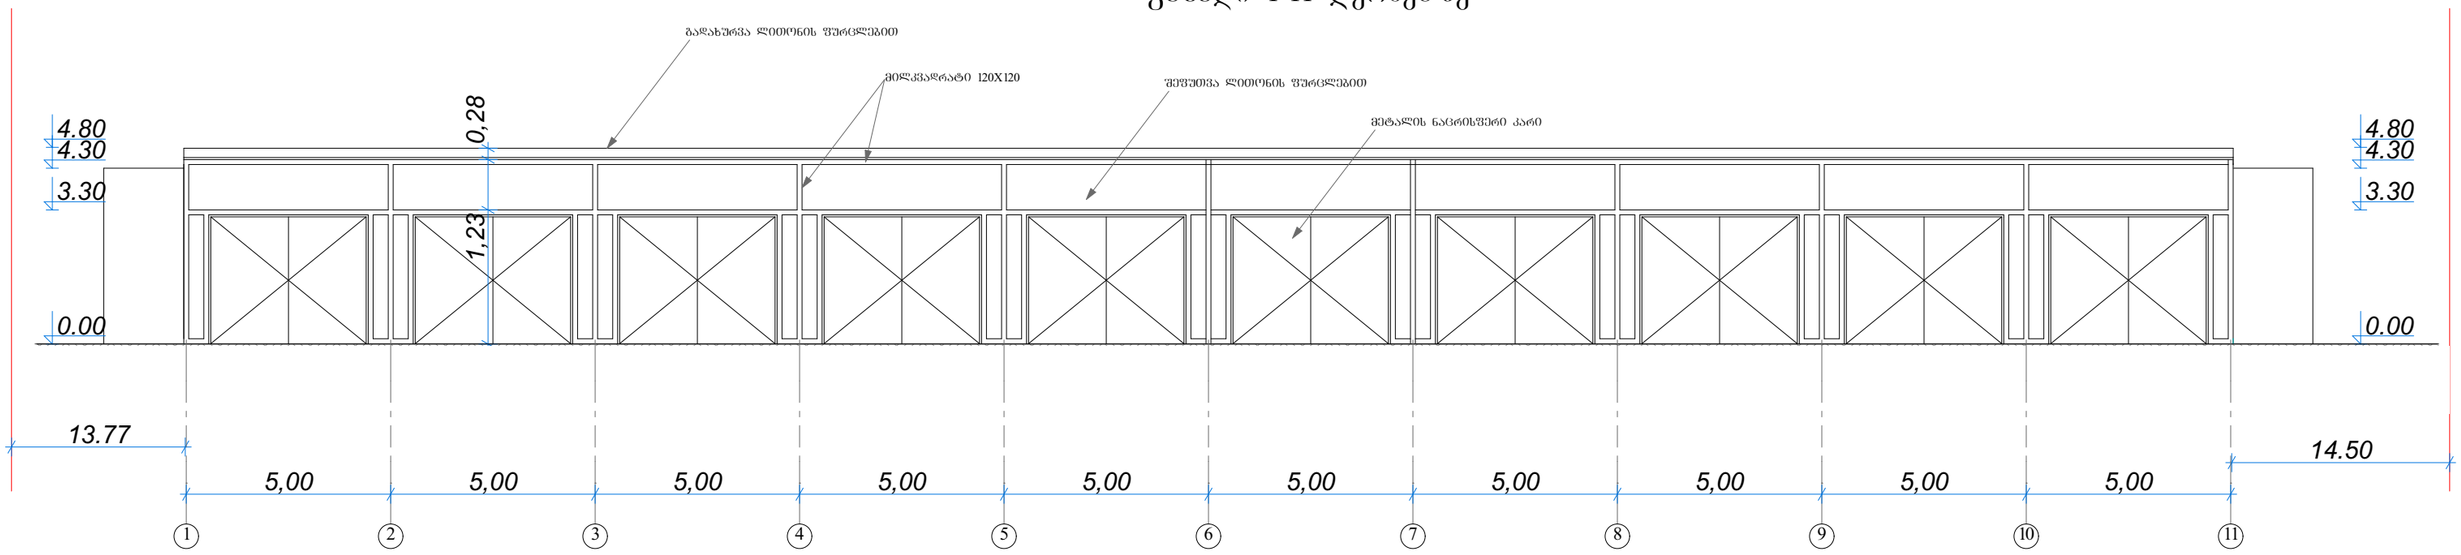

ფასადი ა-ბ ღერძებზე

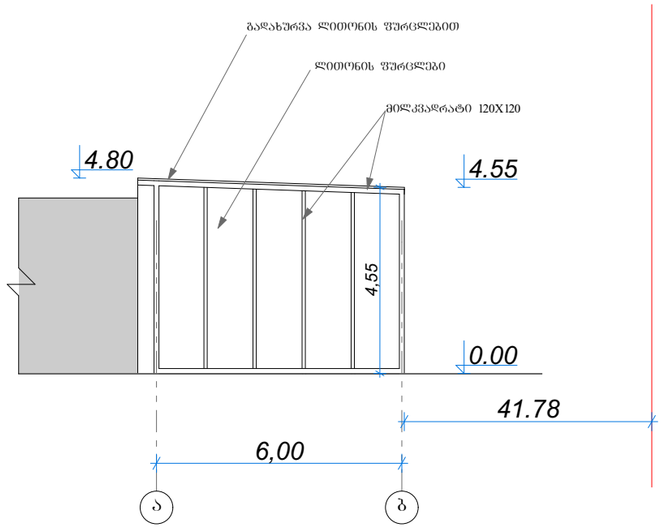

ფასადი ბ-ა ღერძებზე

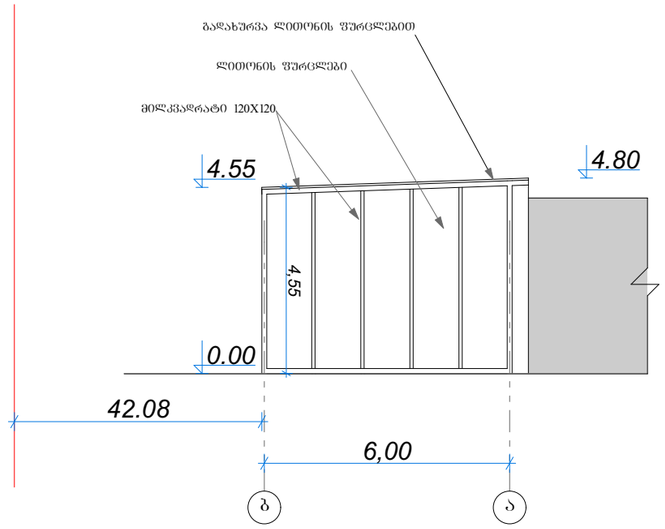

იმედი-R საქართველო, ქ. თბილისი, ჯ.შარტავას ქ. №14ა.			მისამართი: ძ. თბილისი, ვარკეთილის 3, IIა მ/რ, კორპ. №33&-ის მიმდებარედ			
			პროექტის სახელწოდება: სამწყარმეო სახელოსნო			
დირექტორი		რ. ხვედელიძე	ნახაზის სახელწოდება:	ფასადი 1-11 ღერძებზე ფასადი ა-ბ ღერძებზე ფასადი ბ-ა ღერძებზე		
არქიტექტორი		დ.რეხვიაშვილი				
დამკვეთი		დ.სალთხუციშვილი	შურცელი	რაოდენობა	მასშტაბი 1:150	თარიღი 2014 წ.