
788.5 m²

218.08 m²

225.8 m²

208.4 m²

225.8 m²

სატრანსფორმატორო
სატრანსფორმატორო
საერთო ოთახი 2-58.00 მ²
საერთო ოთახი 1-39.40 მ²
საერთო ოთახი 1-40.60 მ²
საერთო ოთახი 3-83.50 მ²
საერთო ოთახი 3-81.2 მ²
საერთო ოთახი 1-40.6 მ²
საერთო ოთახი 1-39.4 მ²
საერთო ოთახი 2-58 მ²
საერთო ოთახი 1-33.20 მ²
საერთო ოთახი 1-33.2 მ²
საერთო ოთახი 2-60.20 მ²
საერთო ოთახი 2-60.2 მ²
სამზარეულო
საძინებელი
სააბაზანო
სველი წერტილი
სველი წერტილი

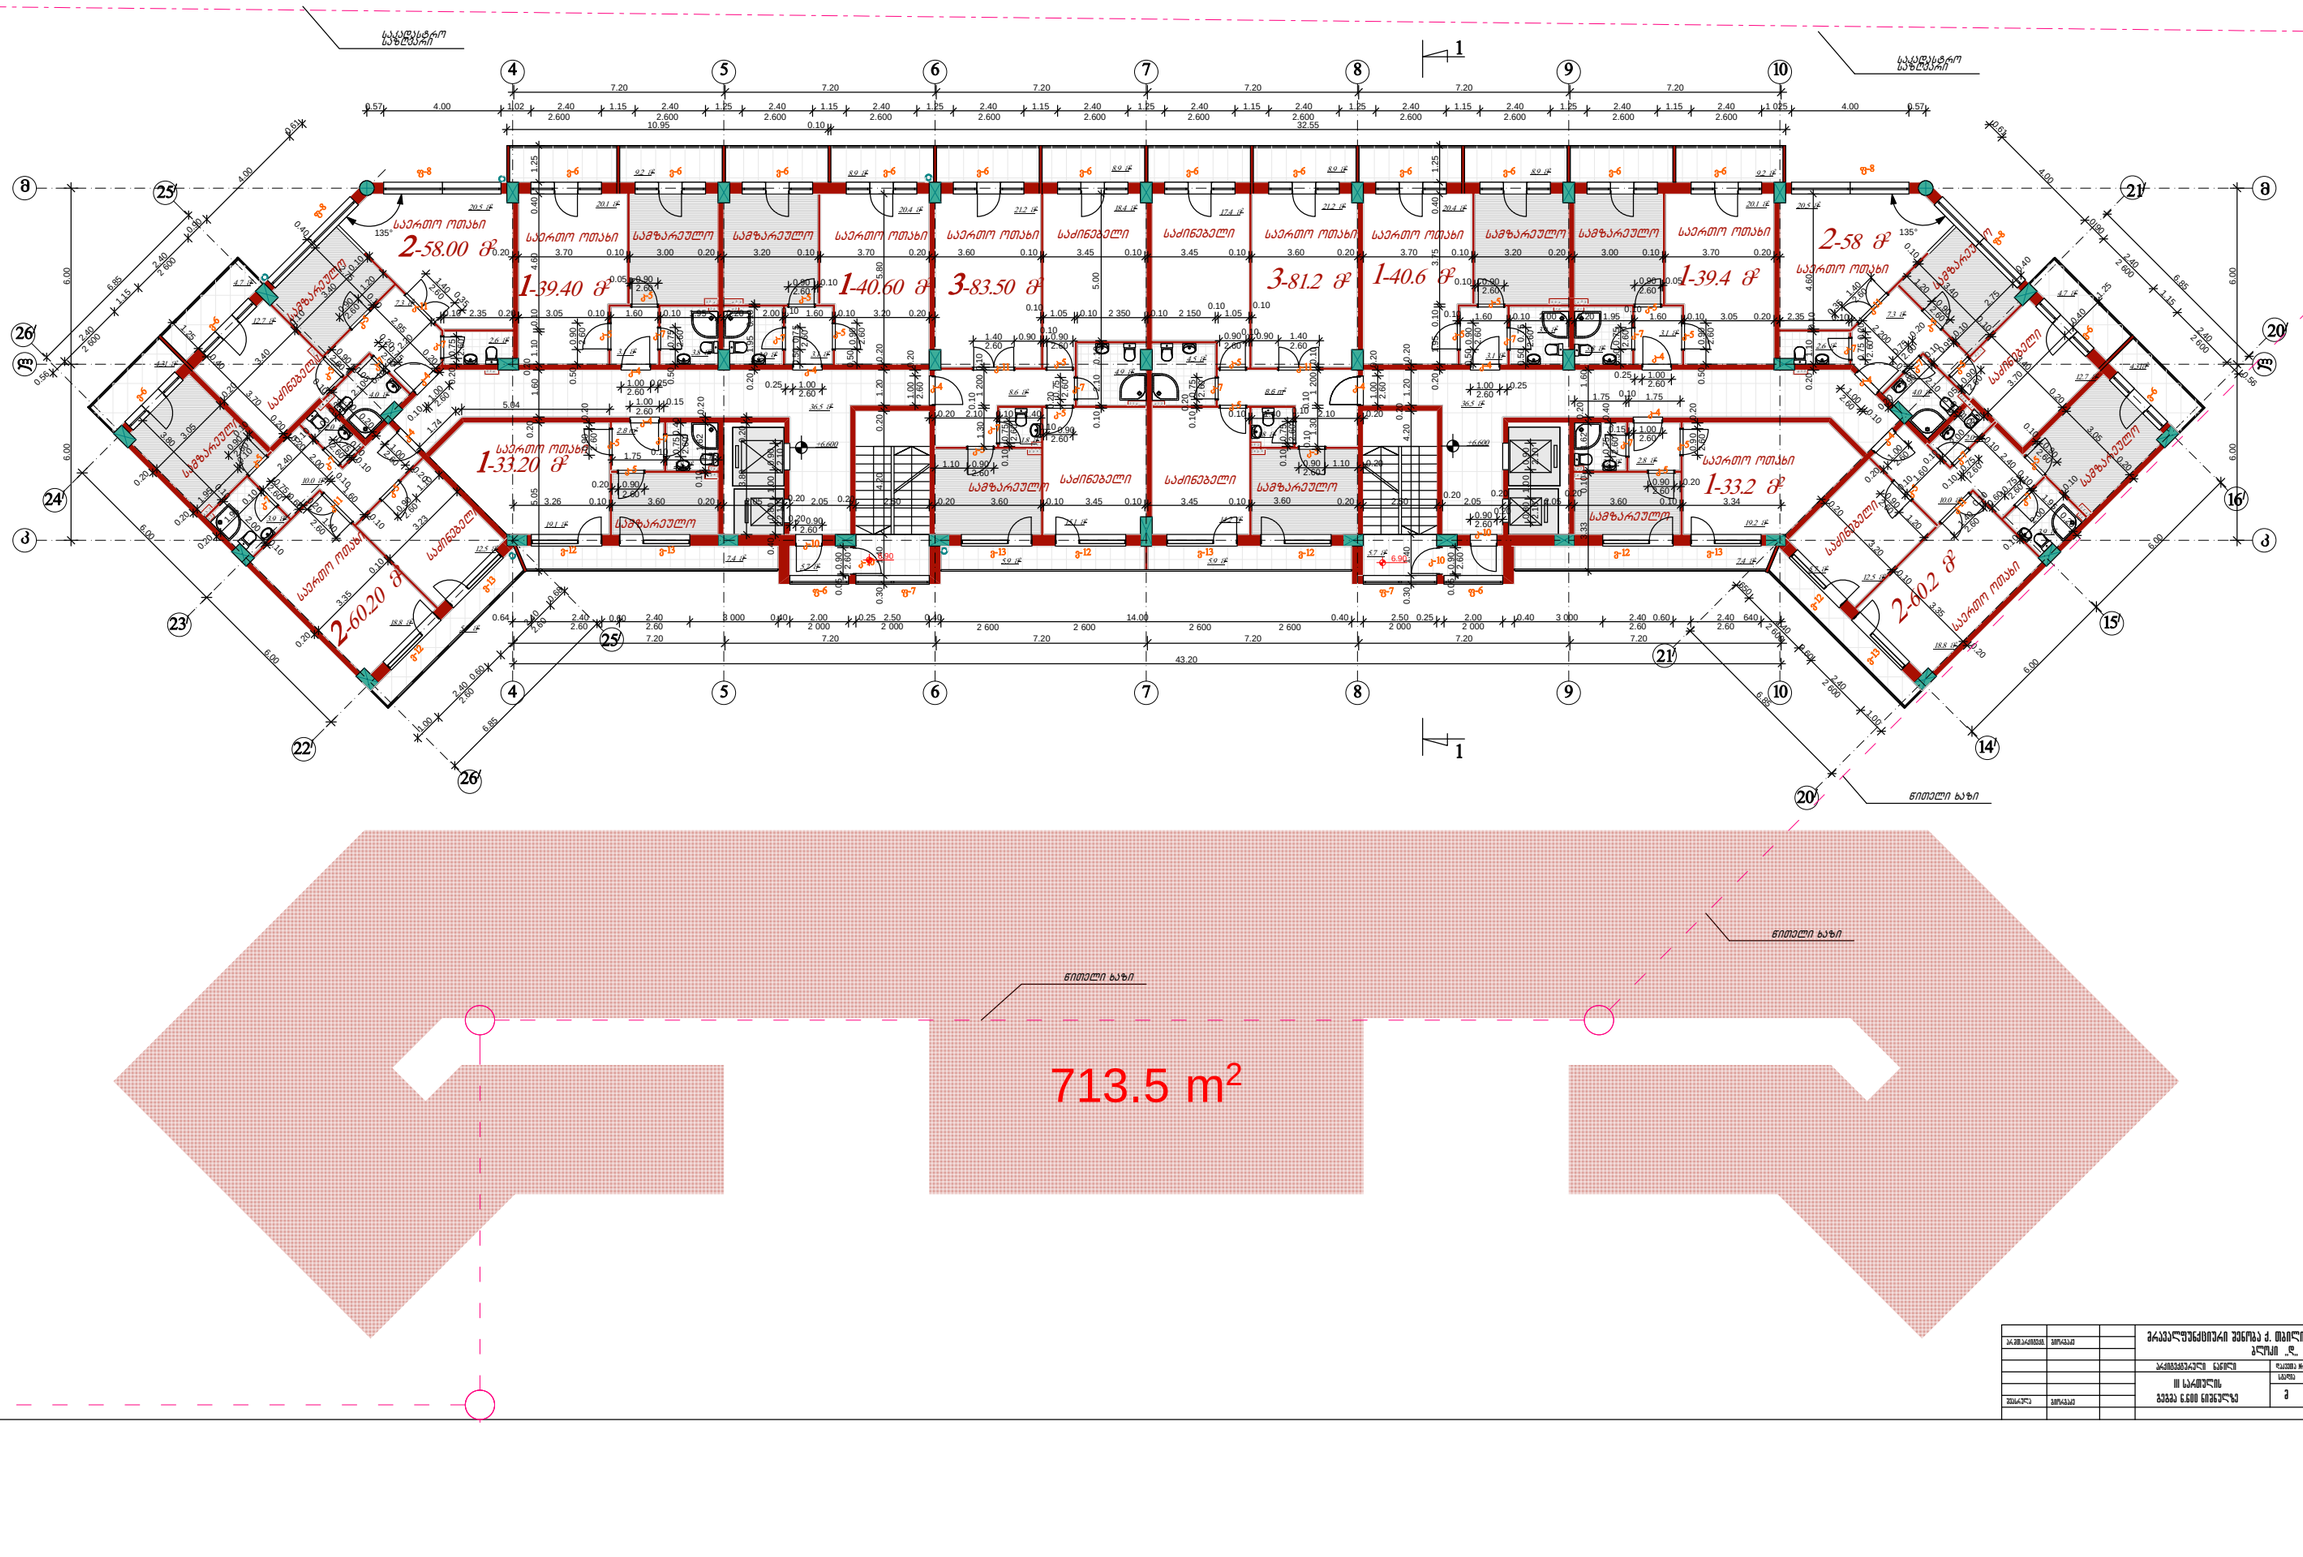
საერთო ოთახი
2-58.00 მ²
1-39.40 მ²
1-40.60 მ²
3-83.50 მ²
3-81.2 მ²
1-40.6 მ²
1-39.4 მ²
2-58 მ²
საერთო ოთახი
1-33.20 მ²
1-33.2 მ²
საერთო ოთახი
2-60.20 მ²
2-60.2 მ²
საერთო ოთახი
სამზარეულო
საძინებელი
სველი წერტილი

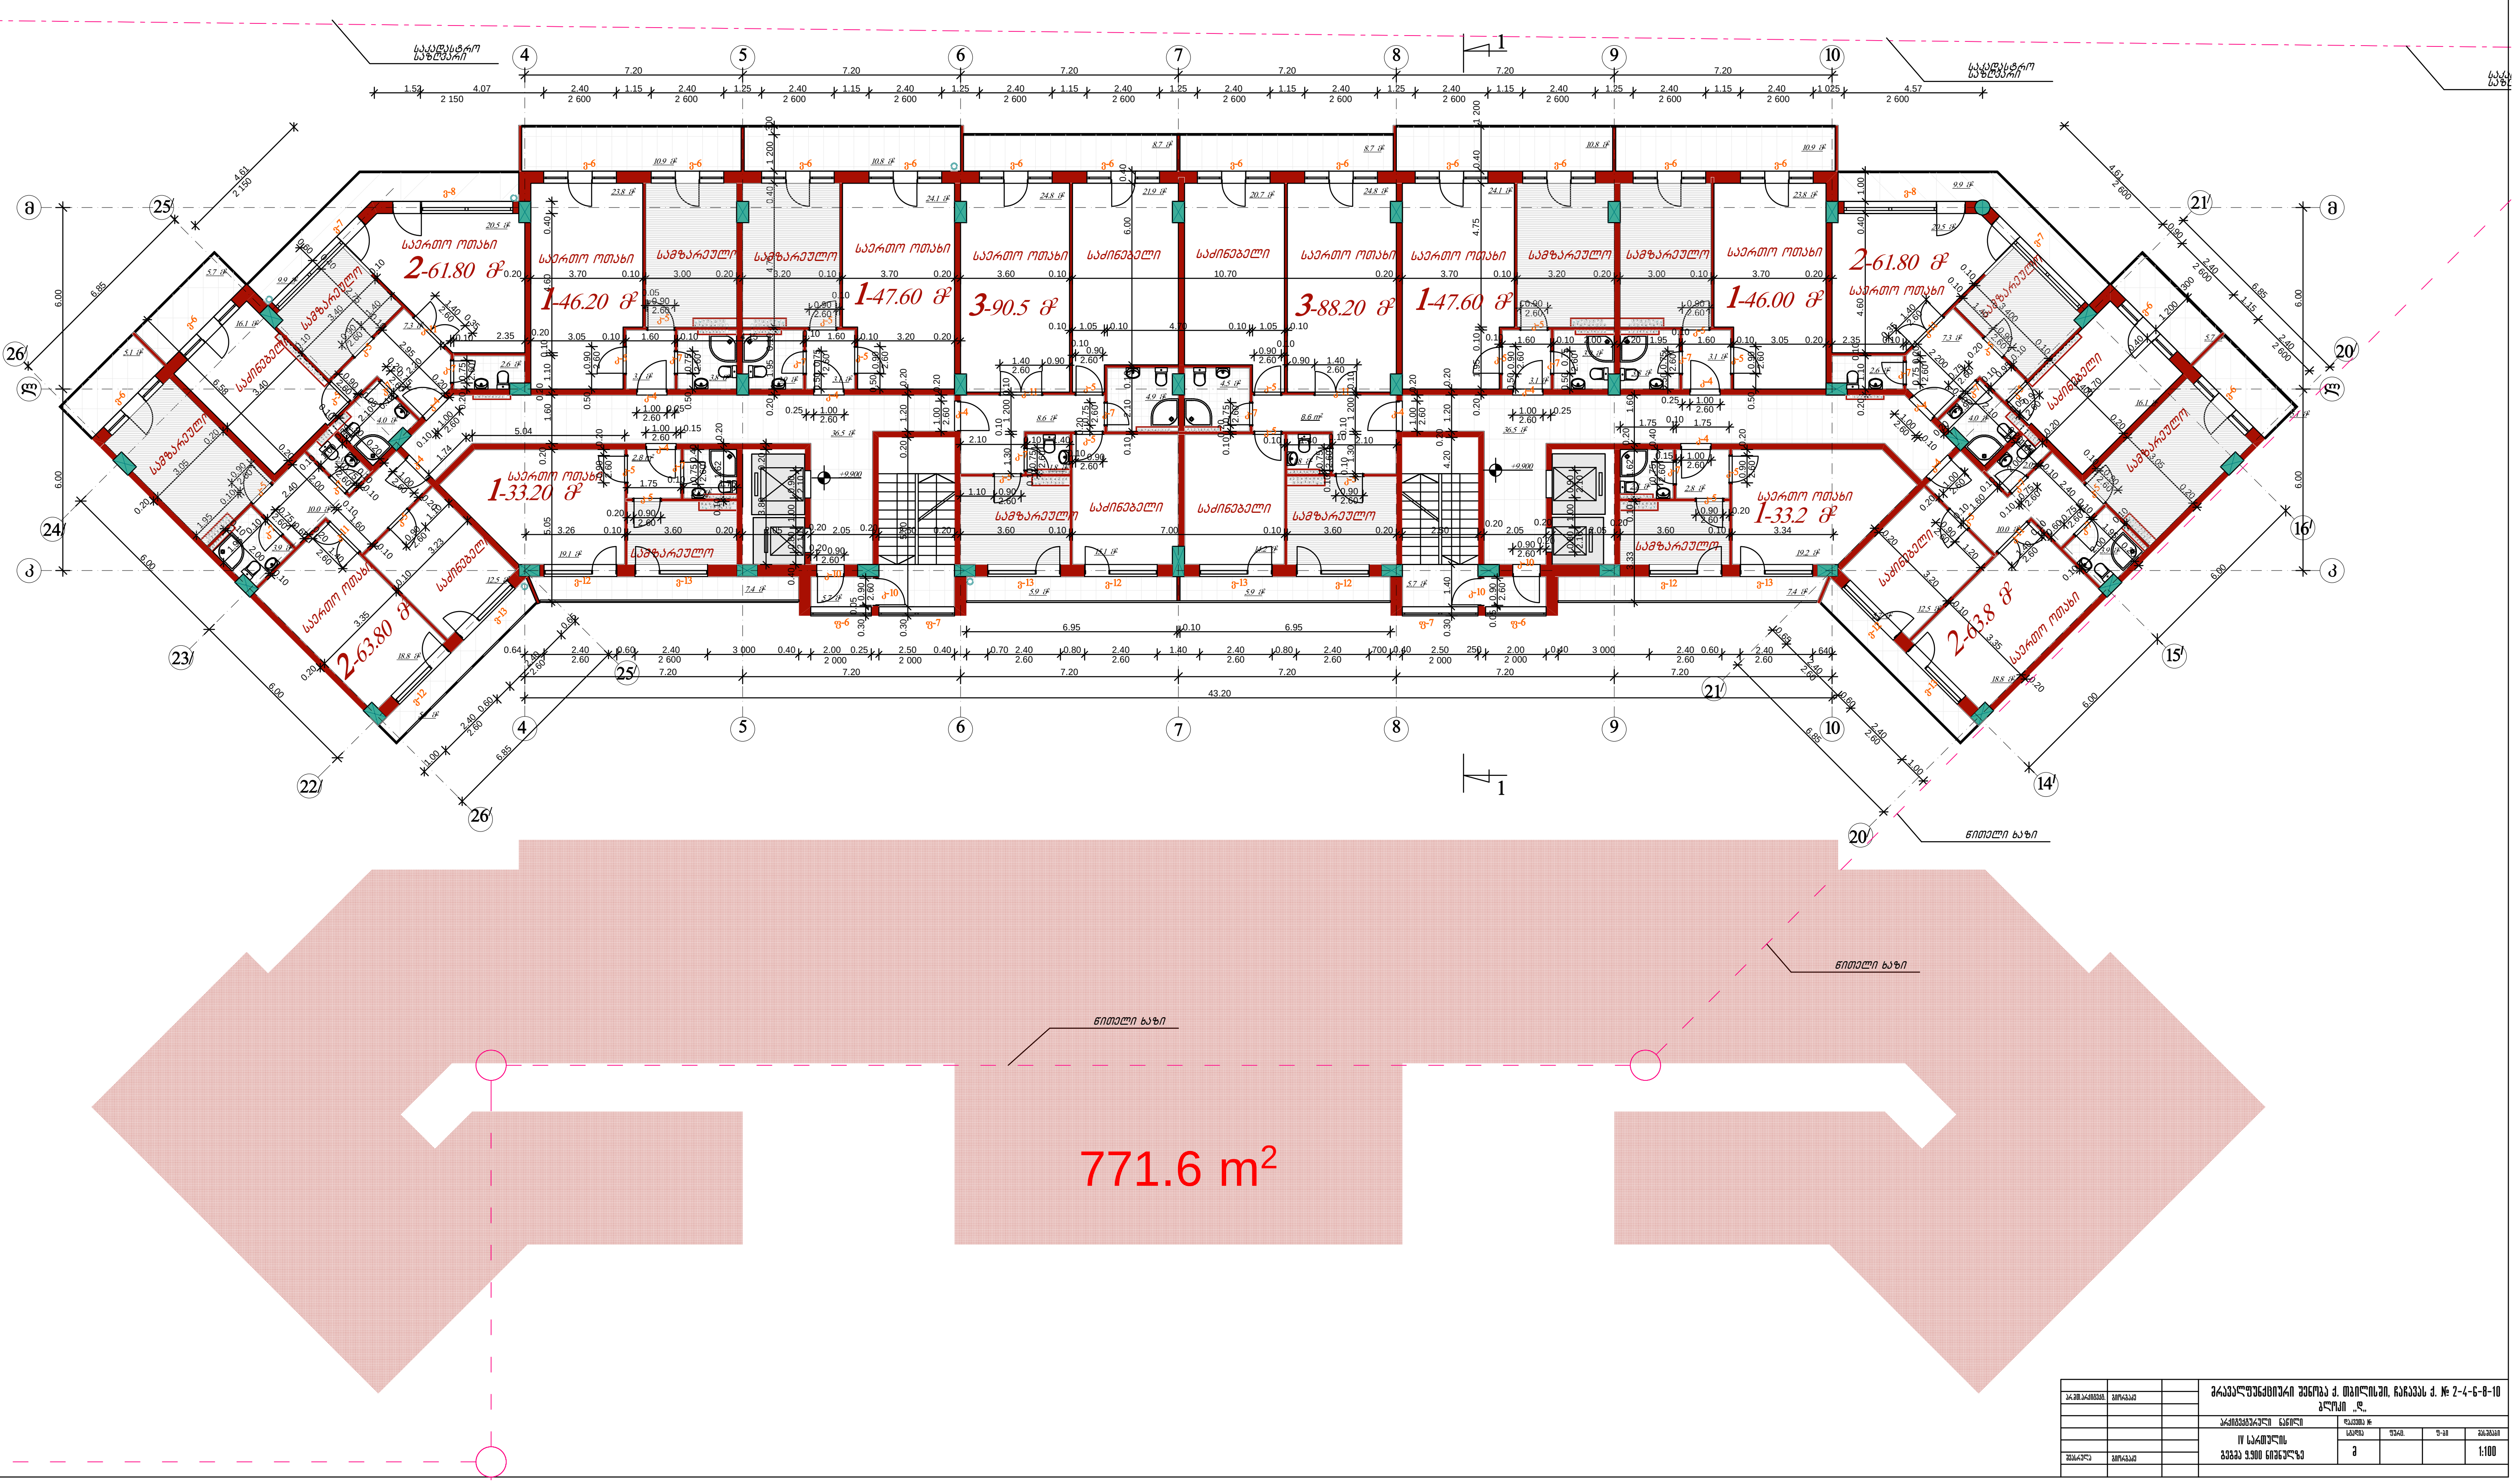

			მრავალფუნქციური შენობა ქ. თბილისში, ჩაჩავას ქ. № 2-4-6-8-10 ბლოკი „დ“				
პრ.მთ.არქიტექტ.	გიორგაძე		არქიტექტურული ნაწილი	დაკვეთა №			
			IV სართულის გეგმა 9.900 ნიშნულზე	სტადია	ფურც.	ფ-ბი	მასშტაბი
შეასრულა	გიორგაძე			მ			1:100

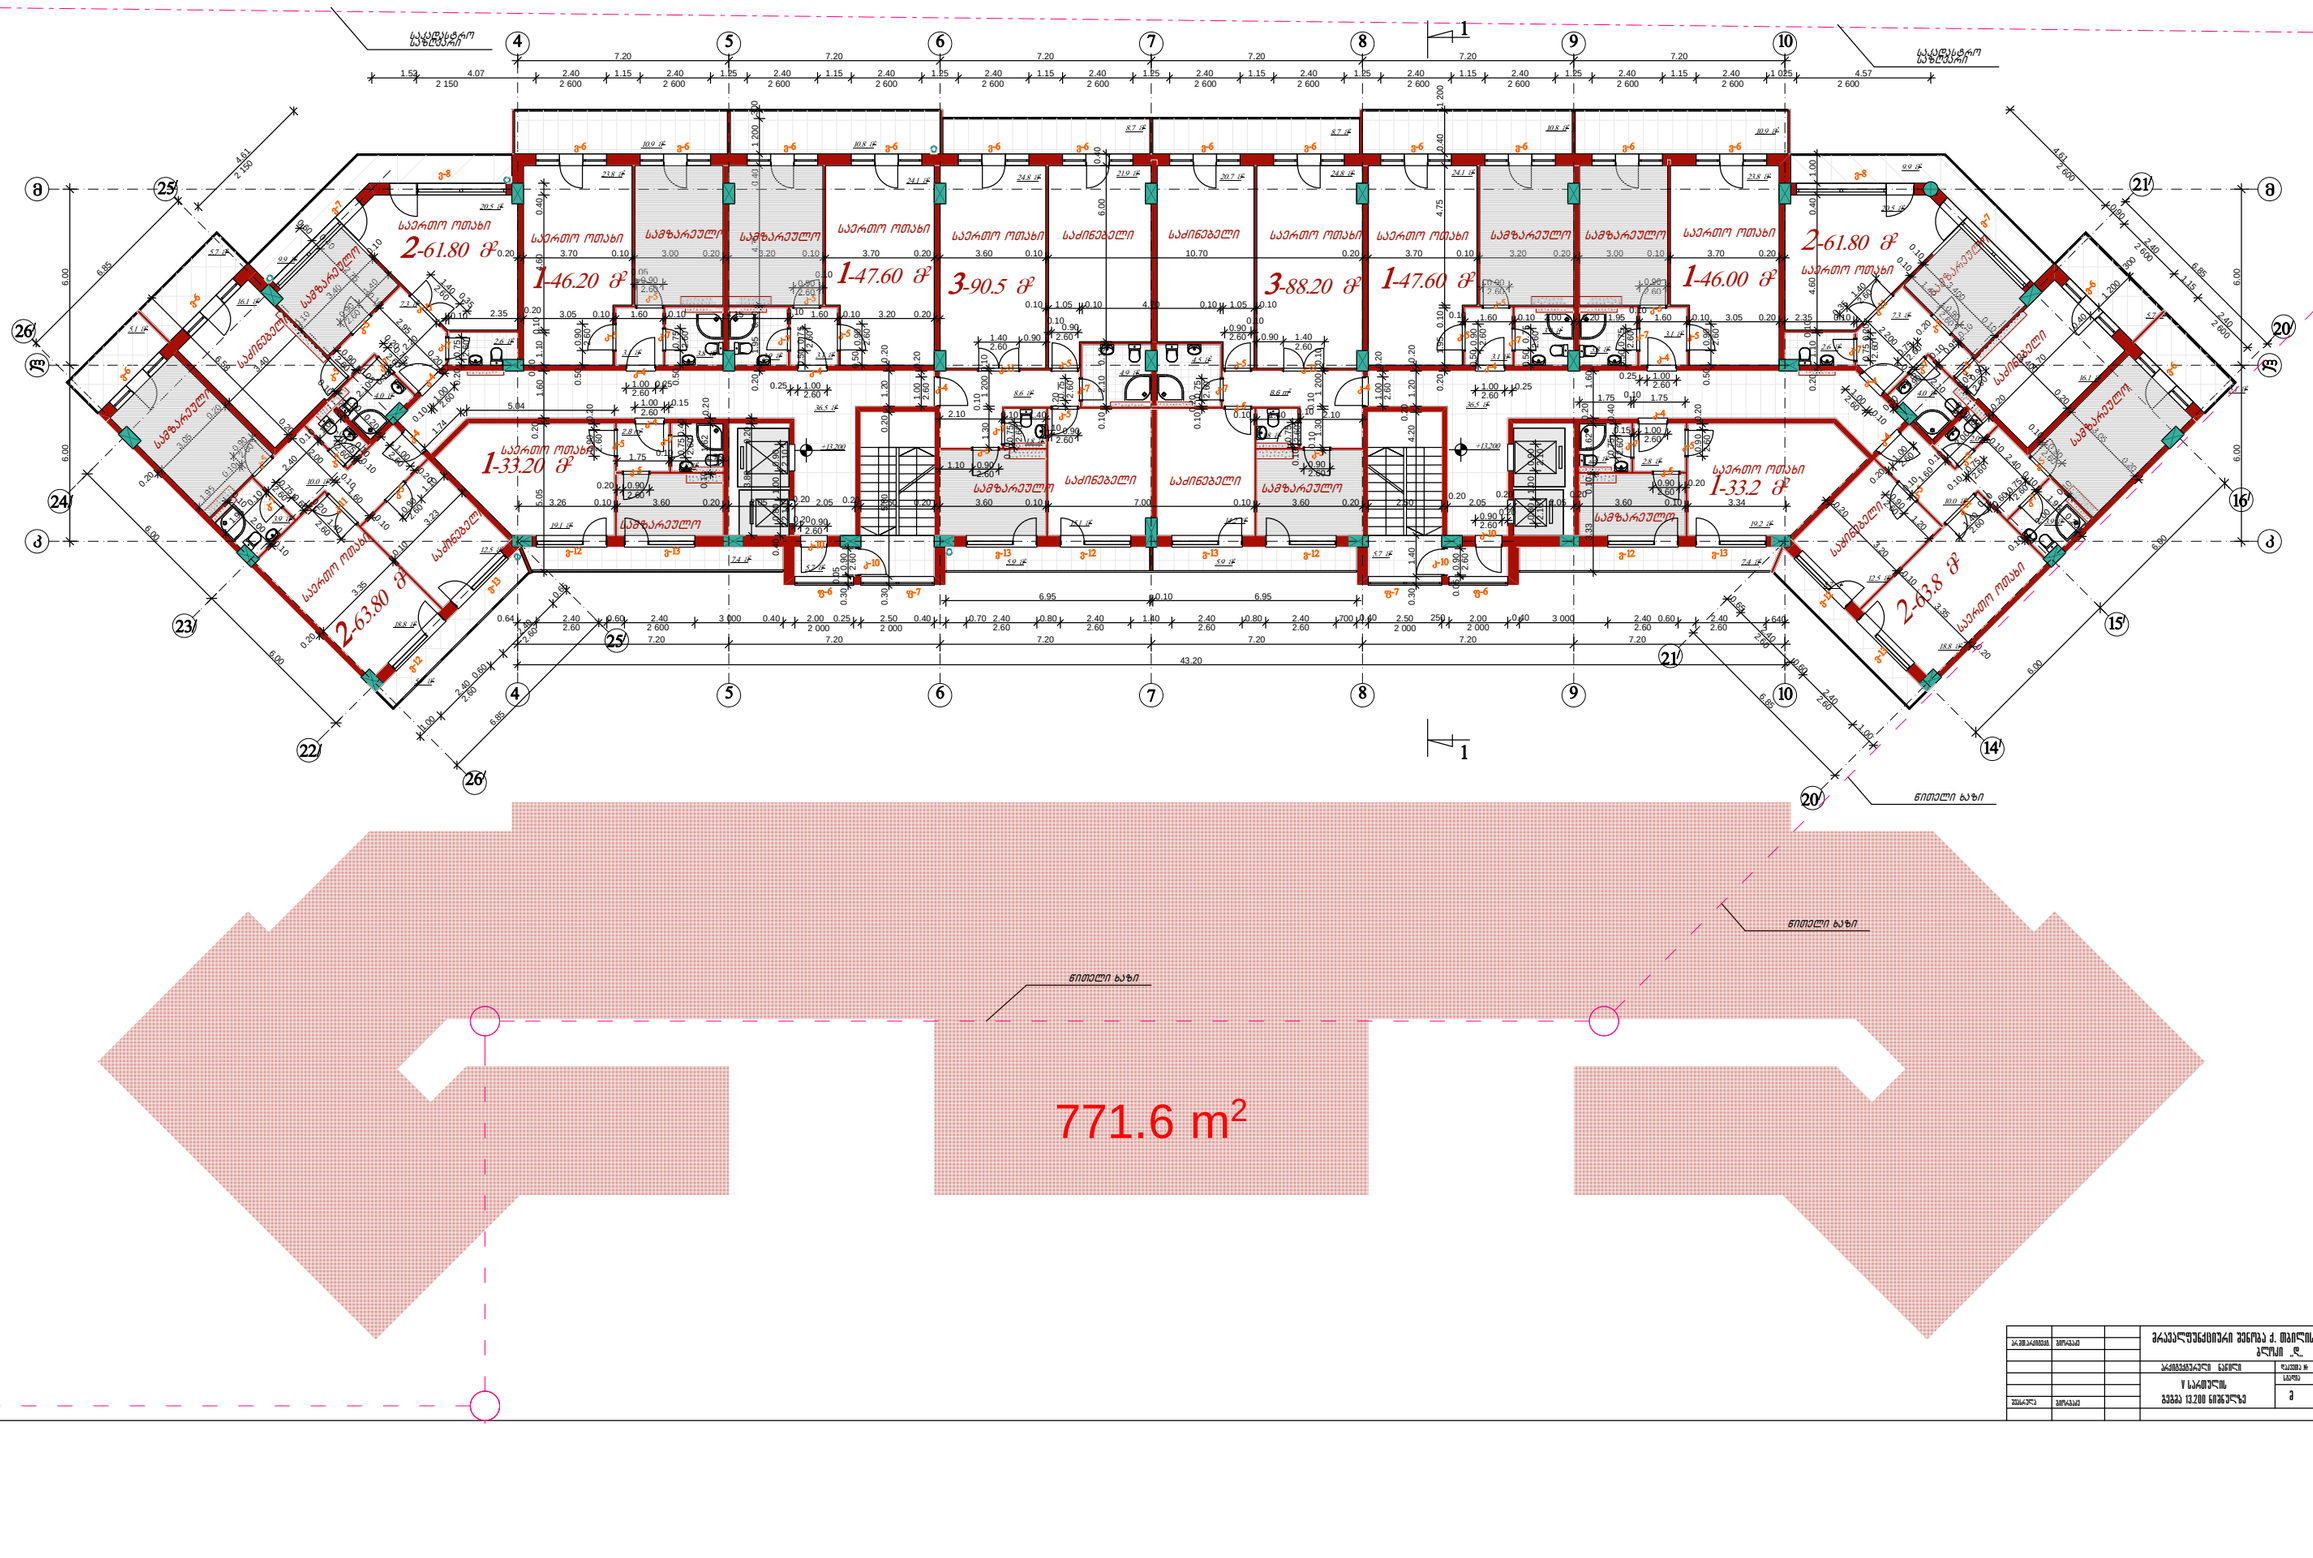

			არქიტექტურული ნაწილი
			ფასადების №1

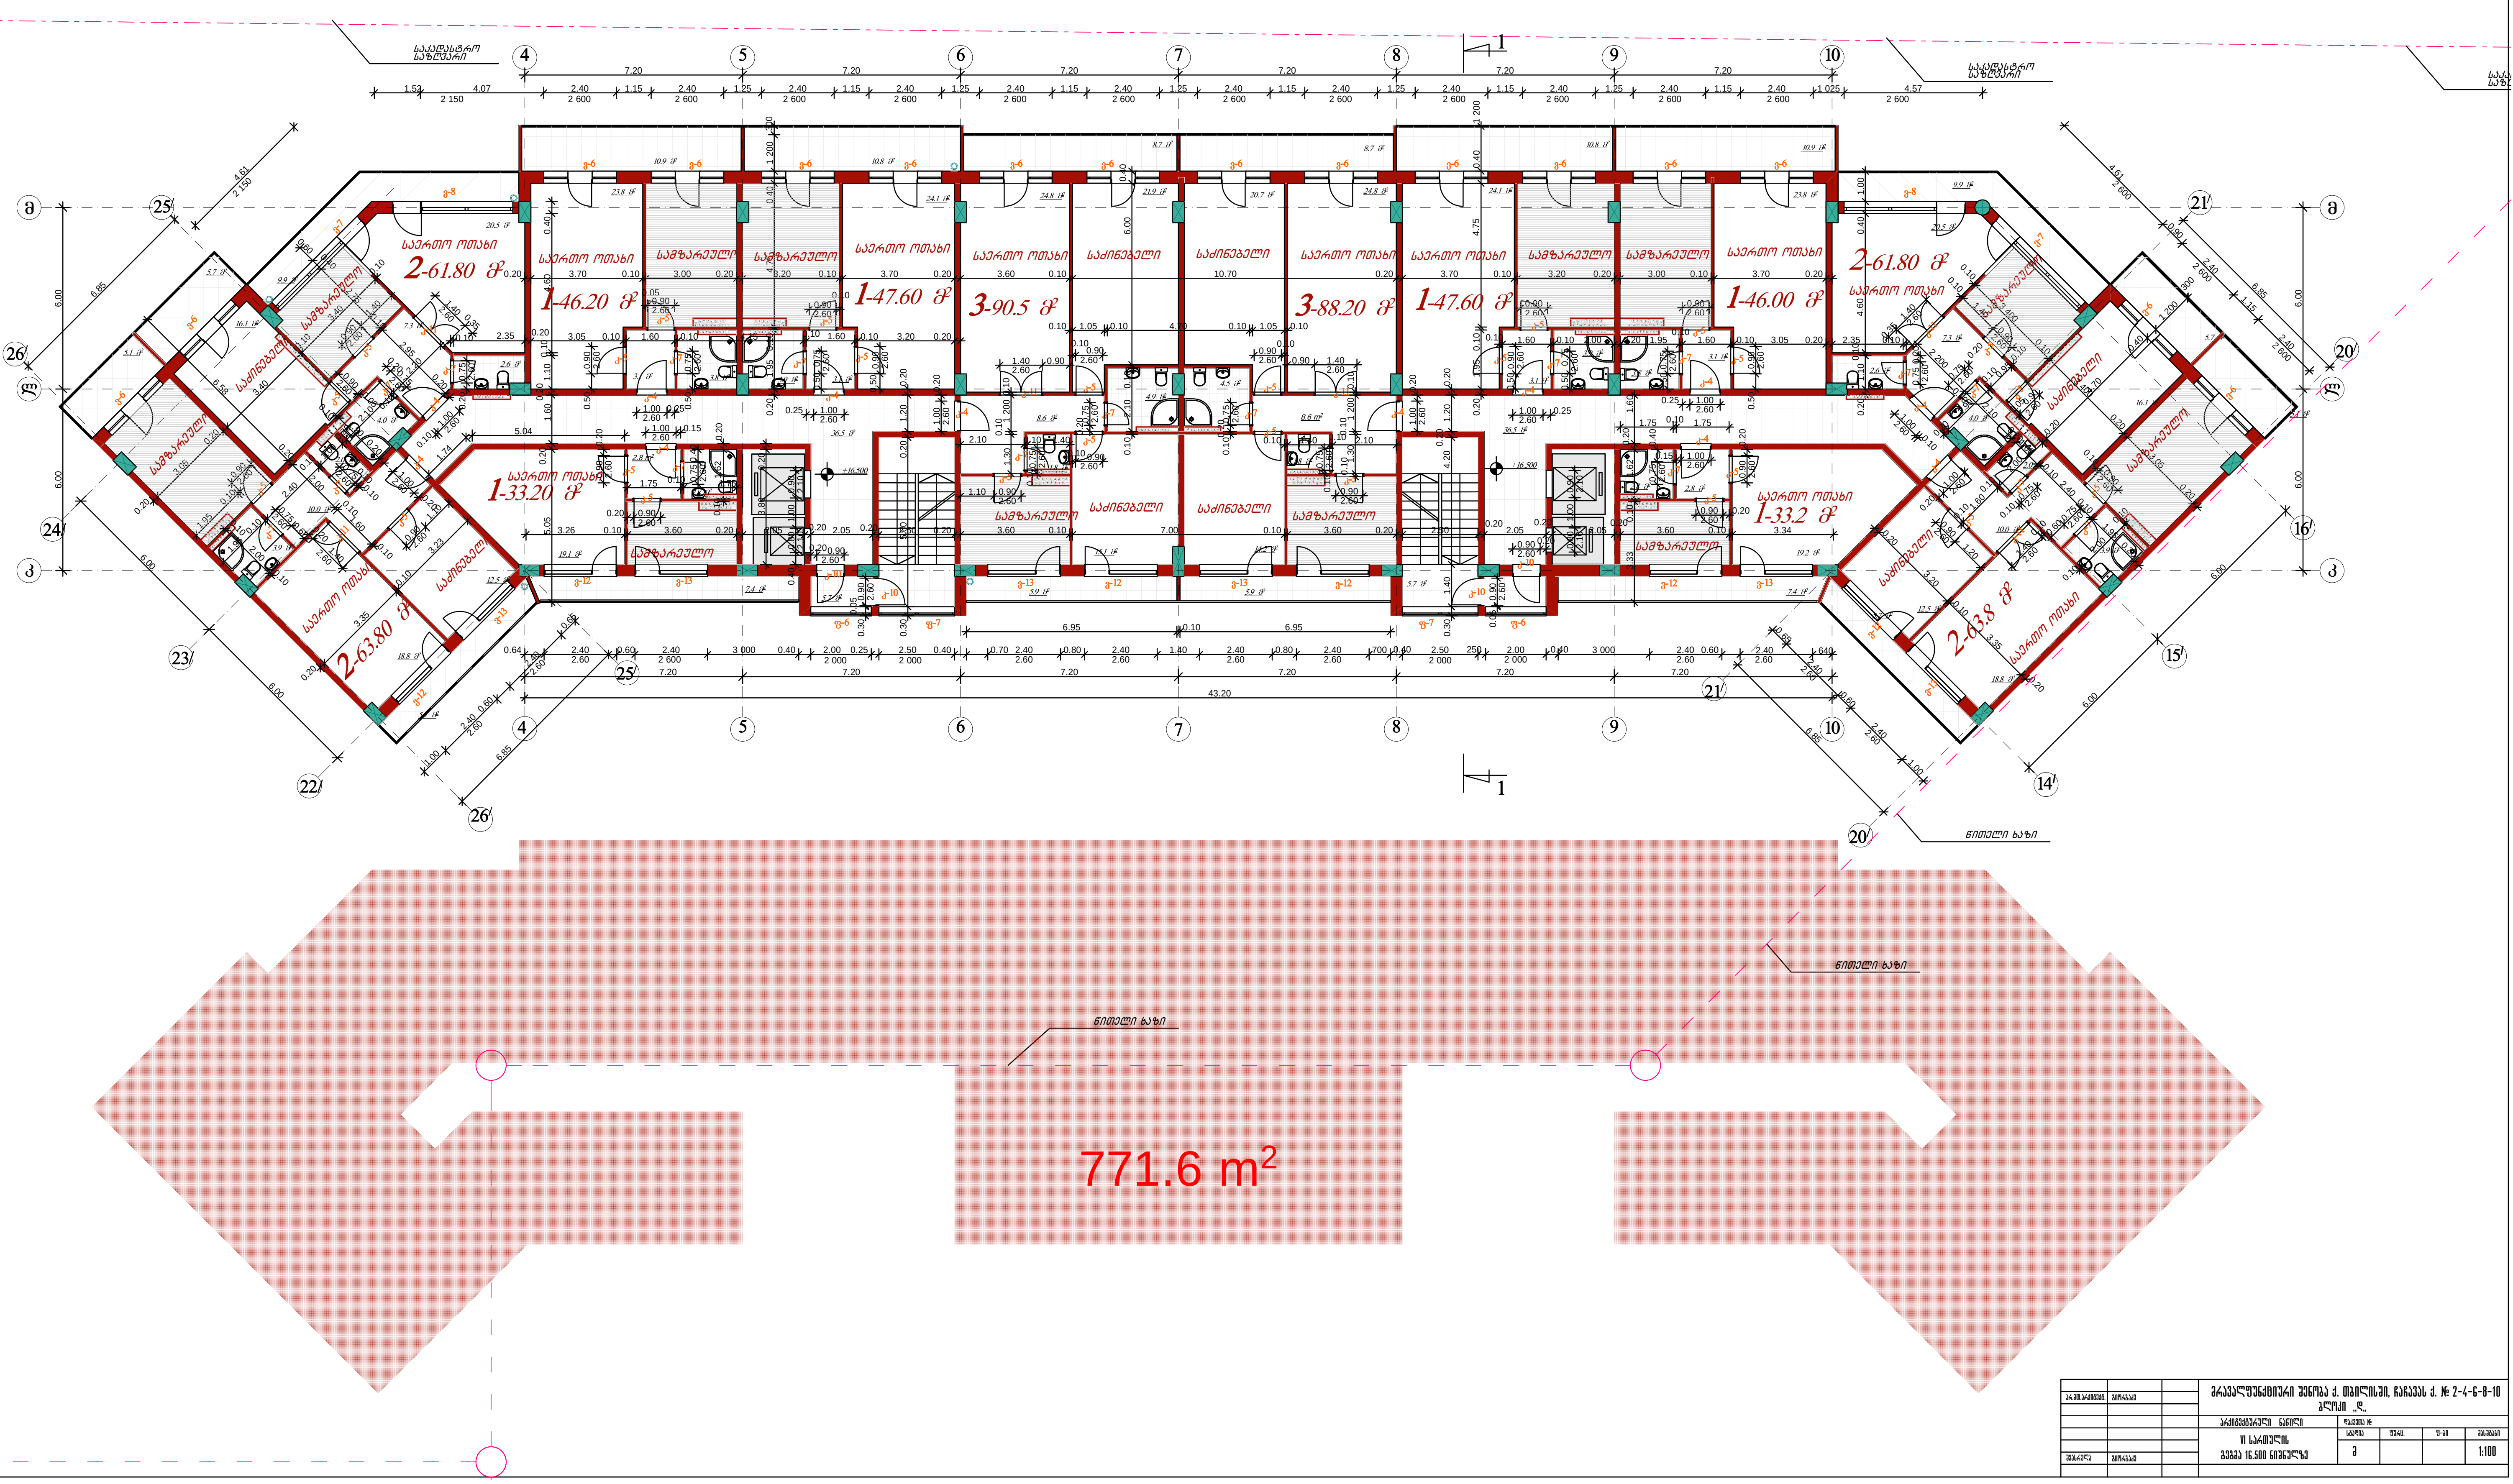

			მრავალფუნქციური შენობა ქ. თბილისში, ჩაჩავას ქ. № 2-4-6-8-10 ბლოკი „დ„
პრ.მთ.არქიტექტ.	გიორგაძე		
			არქიტექტურული ნაწილი — დაკვეთა №
			VI სართულის გეგმა 16.500 ნიშნულზე
			სტადია: მ; ფურც.: ; ფ-ბი: ; მასშტაბი: 1:100
შეასრულა	გიორგაძე		

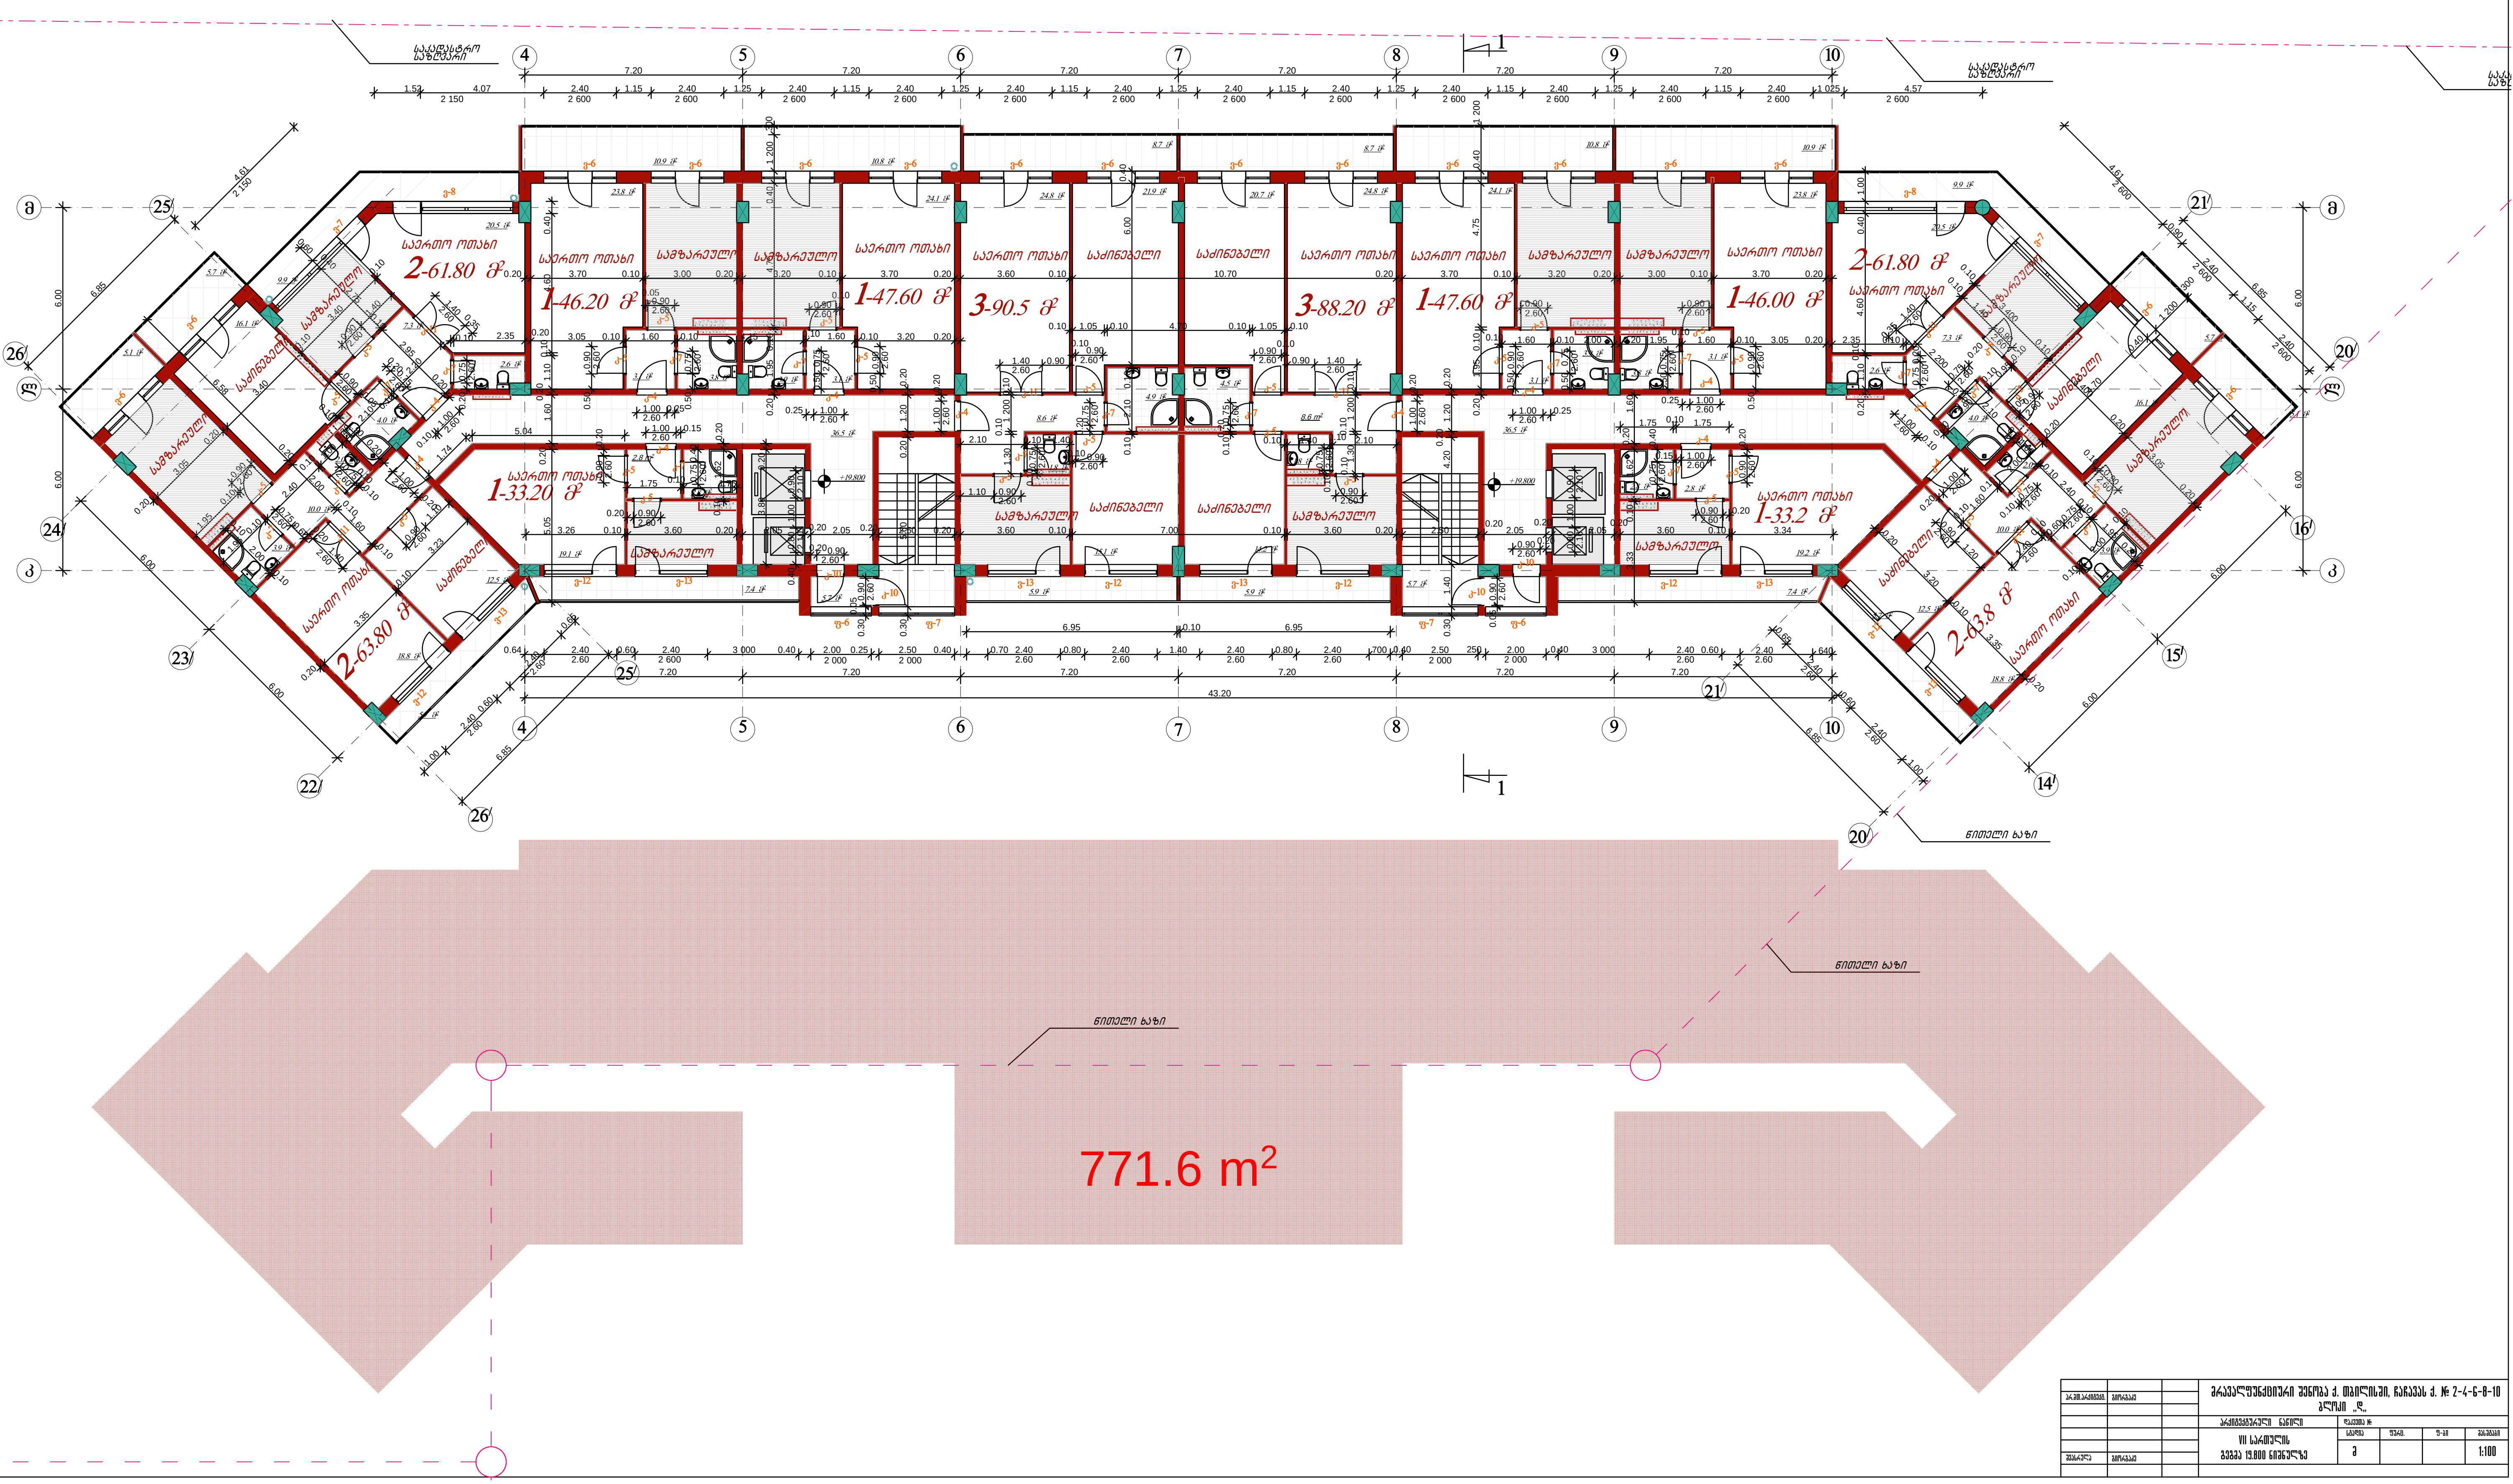

პრ.მთ.არქიტექტ.	გიორგაძე		მრავალფუნქციური შენობა ქ. თბილისში, ჩაჩავას ქ. № 2-4-6-8-10 ბლოკი „დ„
			არქიტექტურული ნაწილი
შეასრულა	გიორგაძე		VII სართულის გეგმა 19.800 ნიშნულზე

დაკვეთა №			
სტადია	ფურც.	ფ-ბი	მასშტაბი
მ			1:100

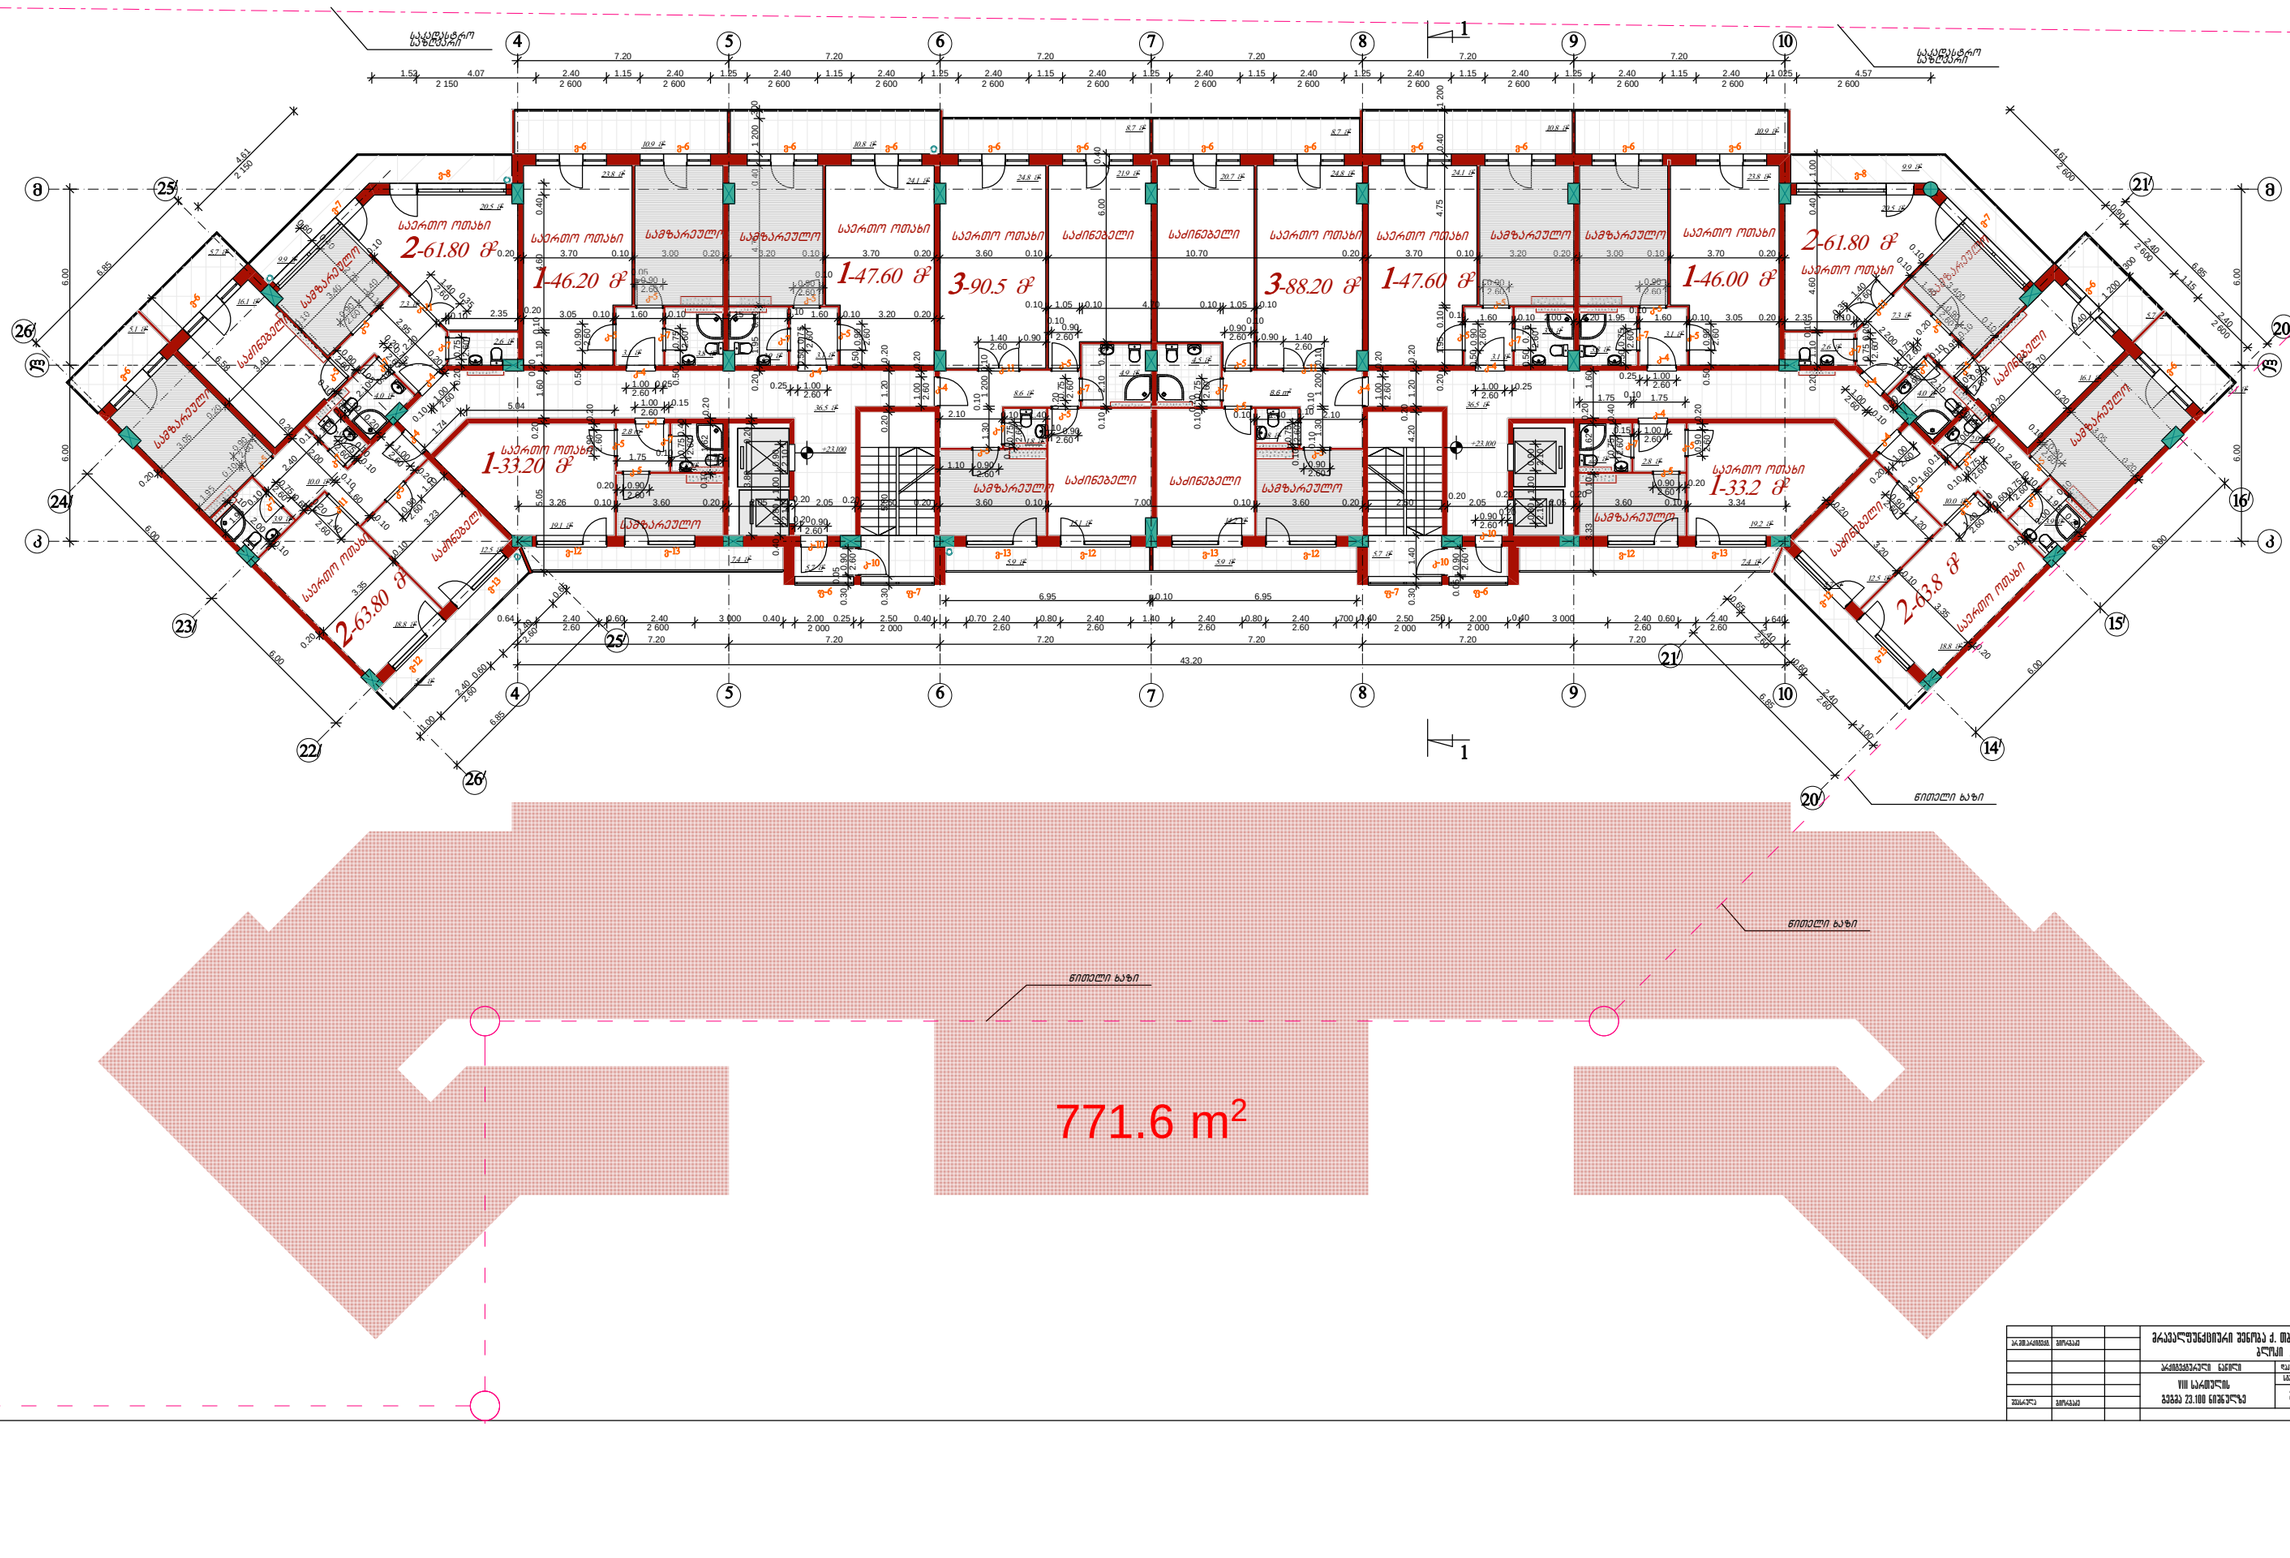

			არქიტექტურული ნაწილი
			VIII სართული ბლოკი 23.100 ნიშნულზე

			ფაზა

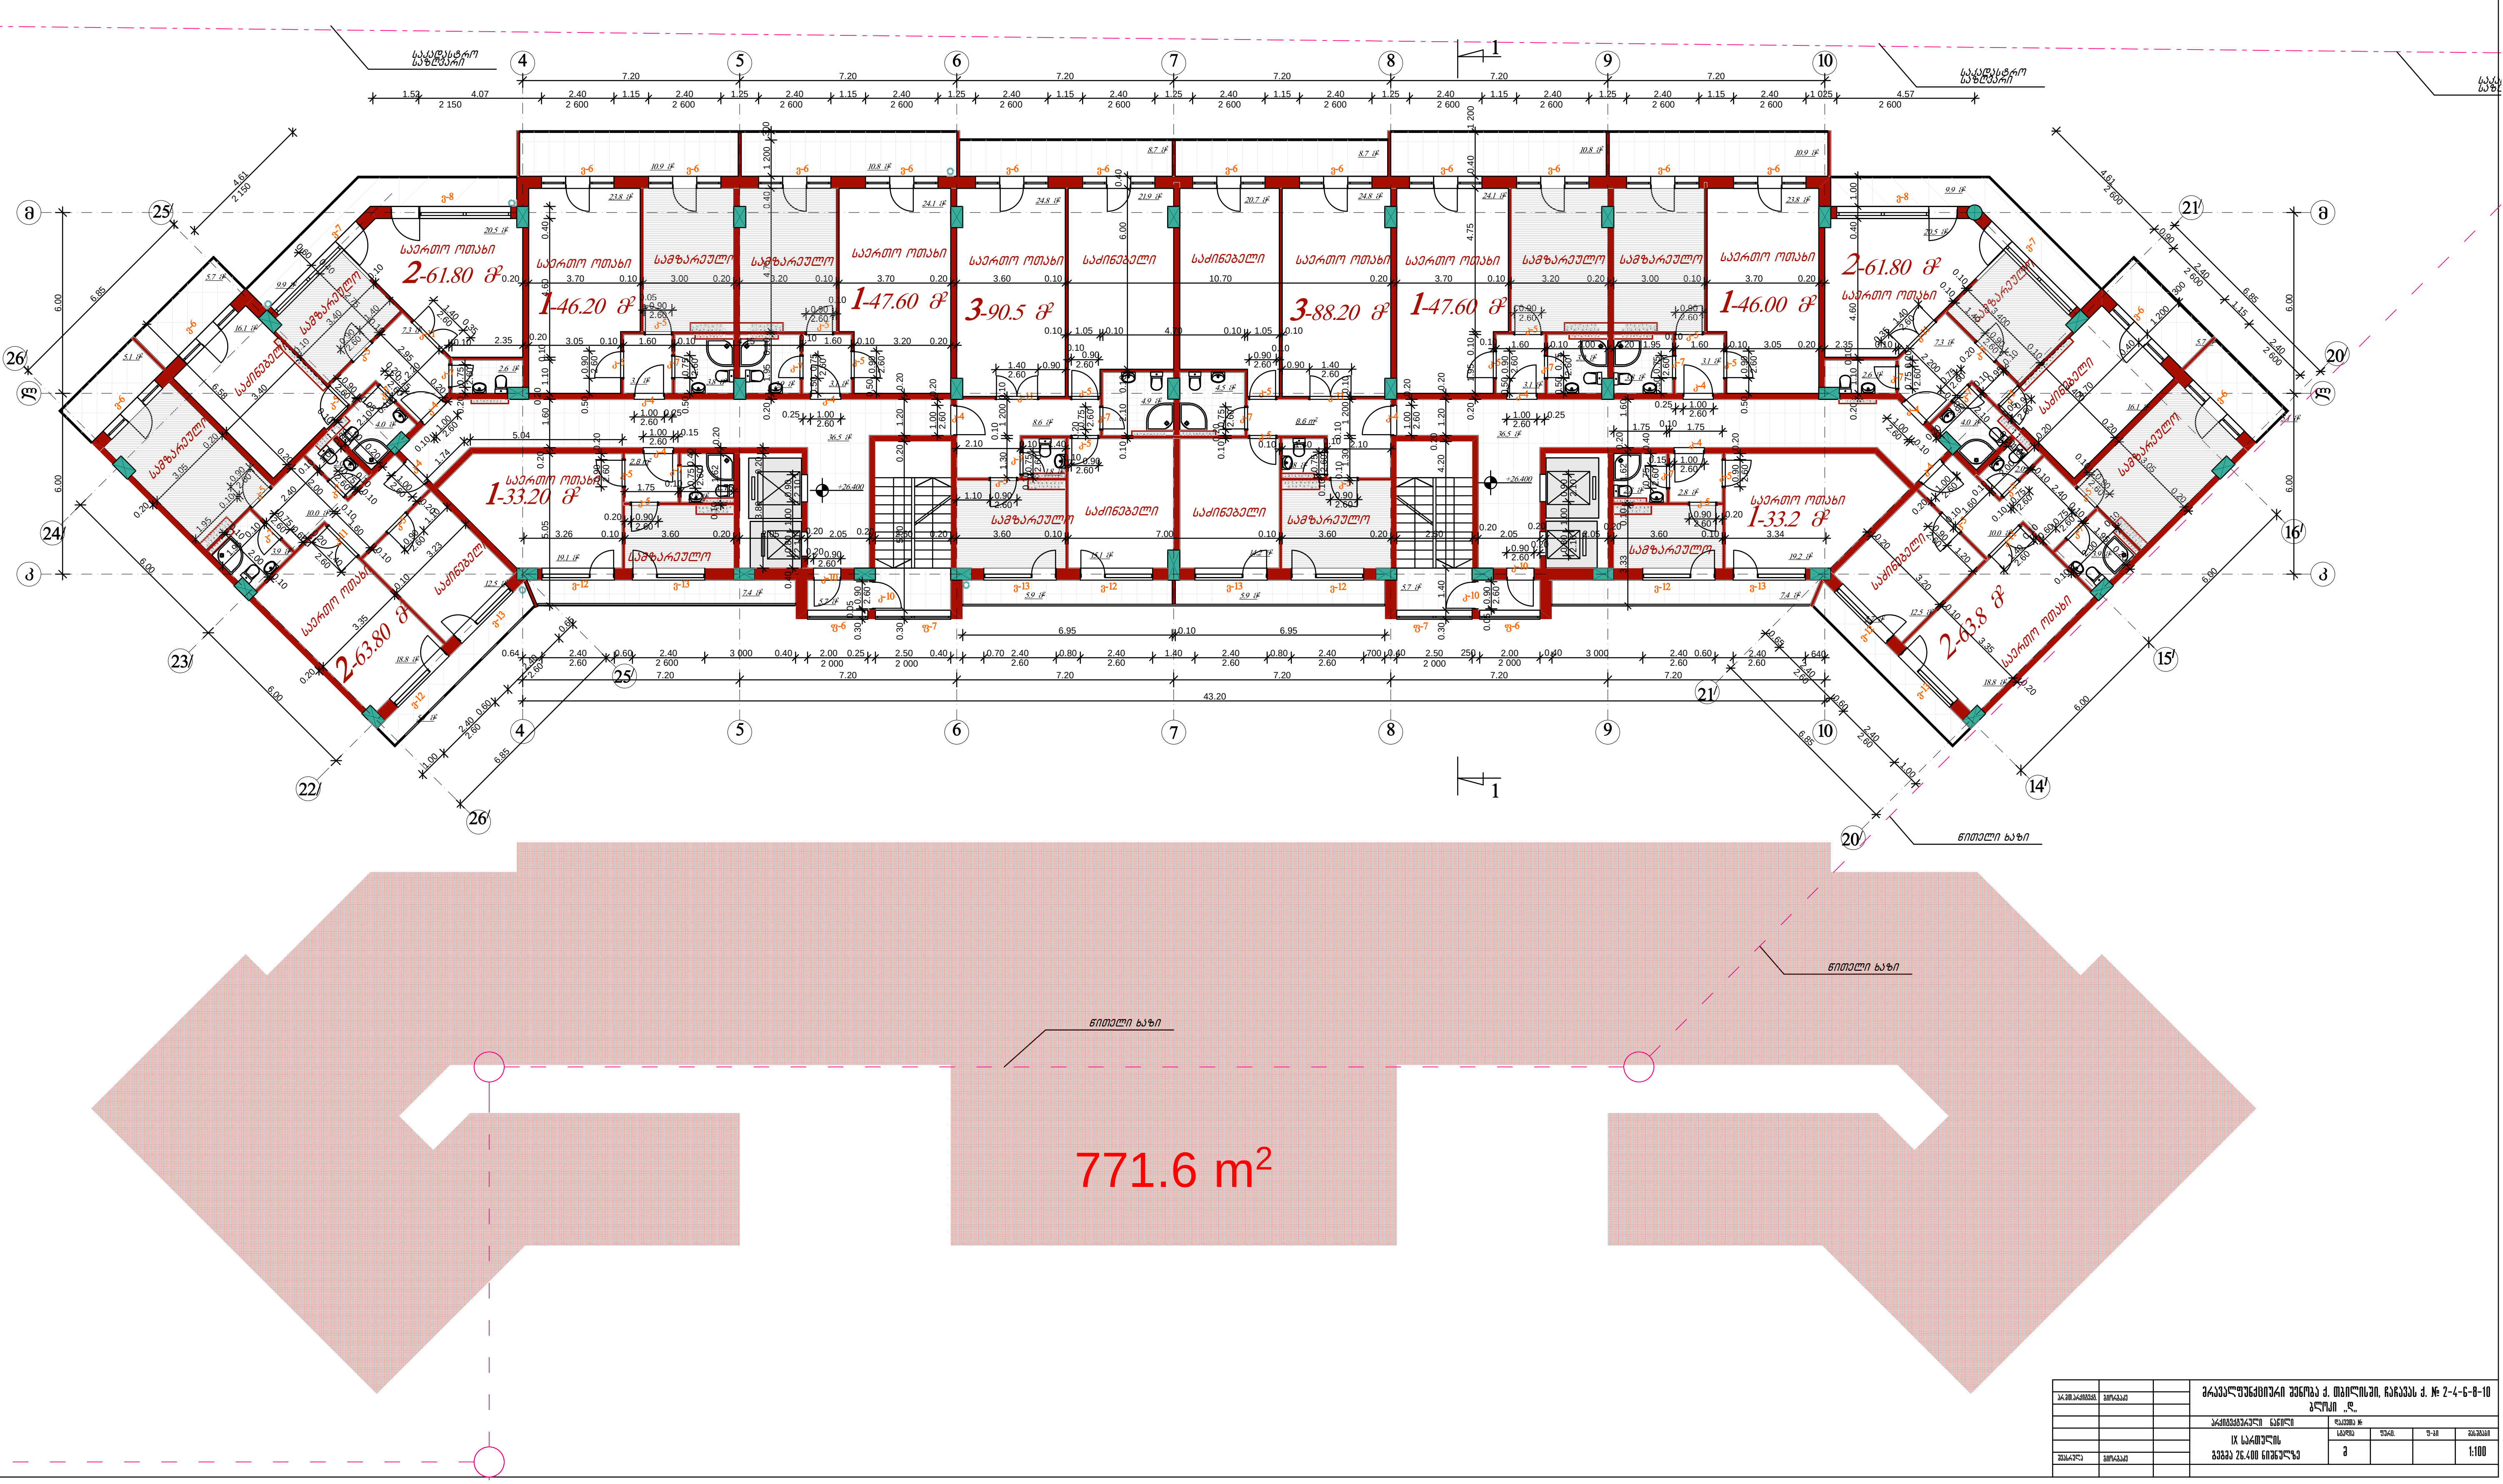

პრ.მთ.არქიტექტ.	გიორგაძე		მრავალფუნქციური შენობა ქ. თბილისში, ჩაჩავას ქ. № 2-4-6-8-10 ბლოკი „დ„
			არქიტექტურული ნაწილი / დაკვეთა №
			IX სართულის გეგმა 26.400 ნიშნულზე
შეასრულა	გიორგაძე		

სტადია	ფურც.	ფ-ბი	მასშტაბი
მ			1:100

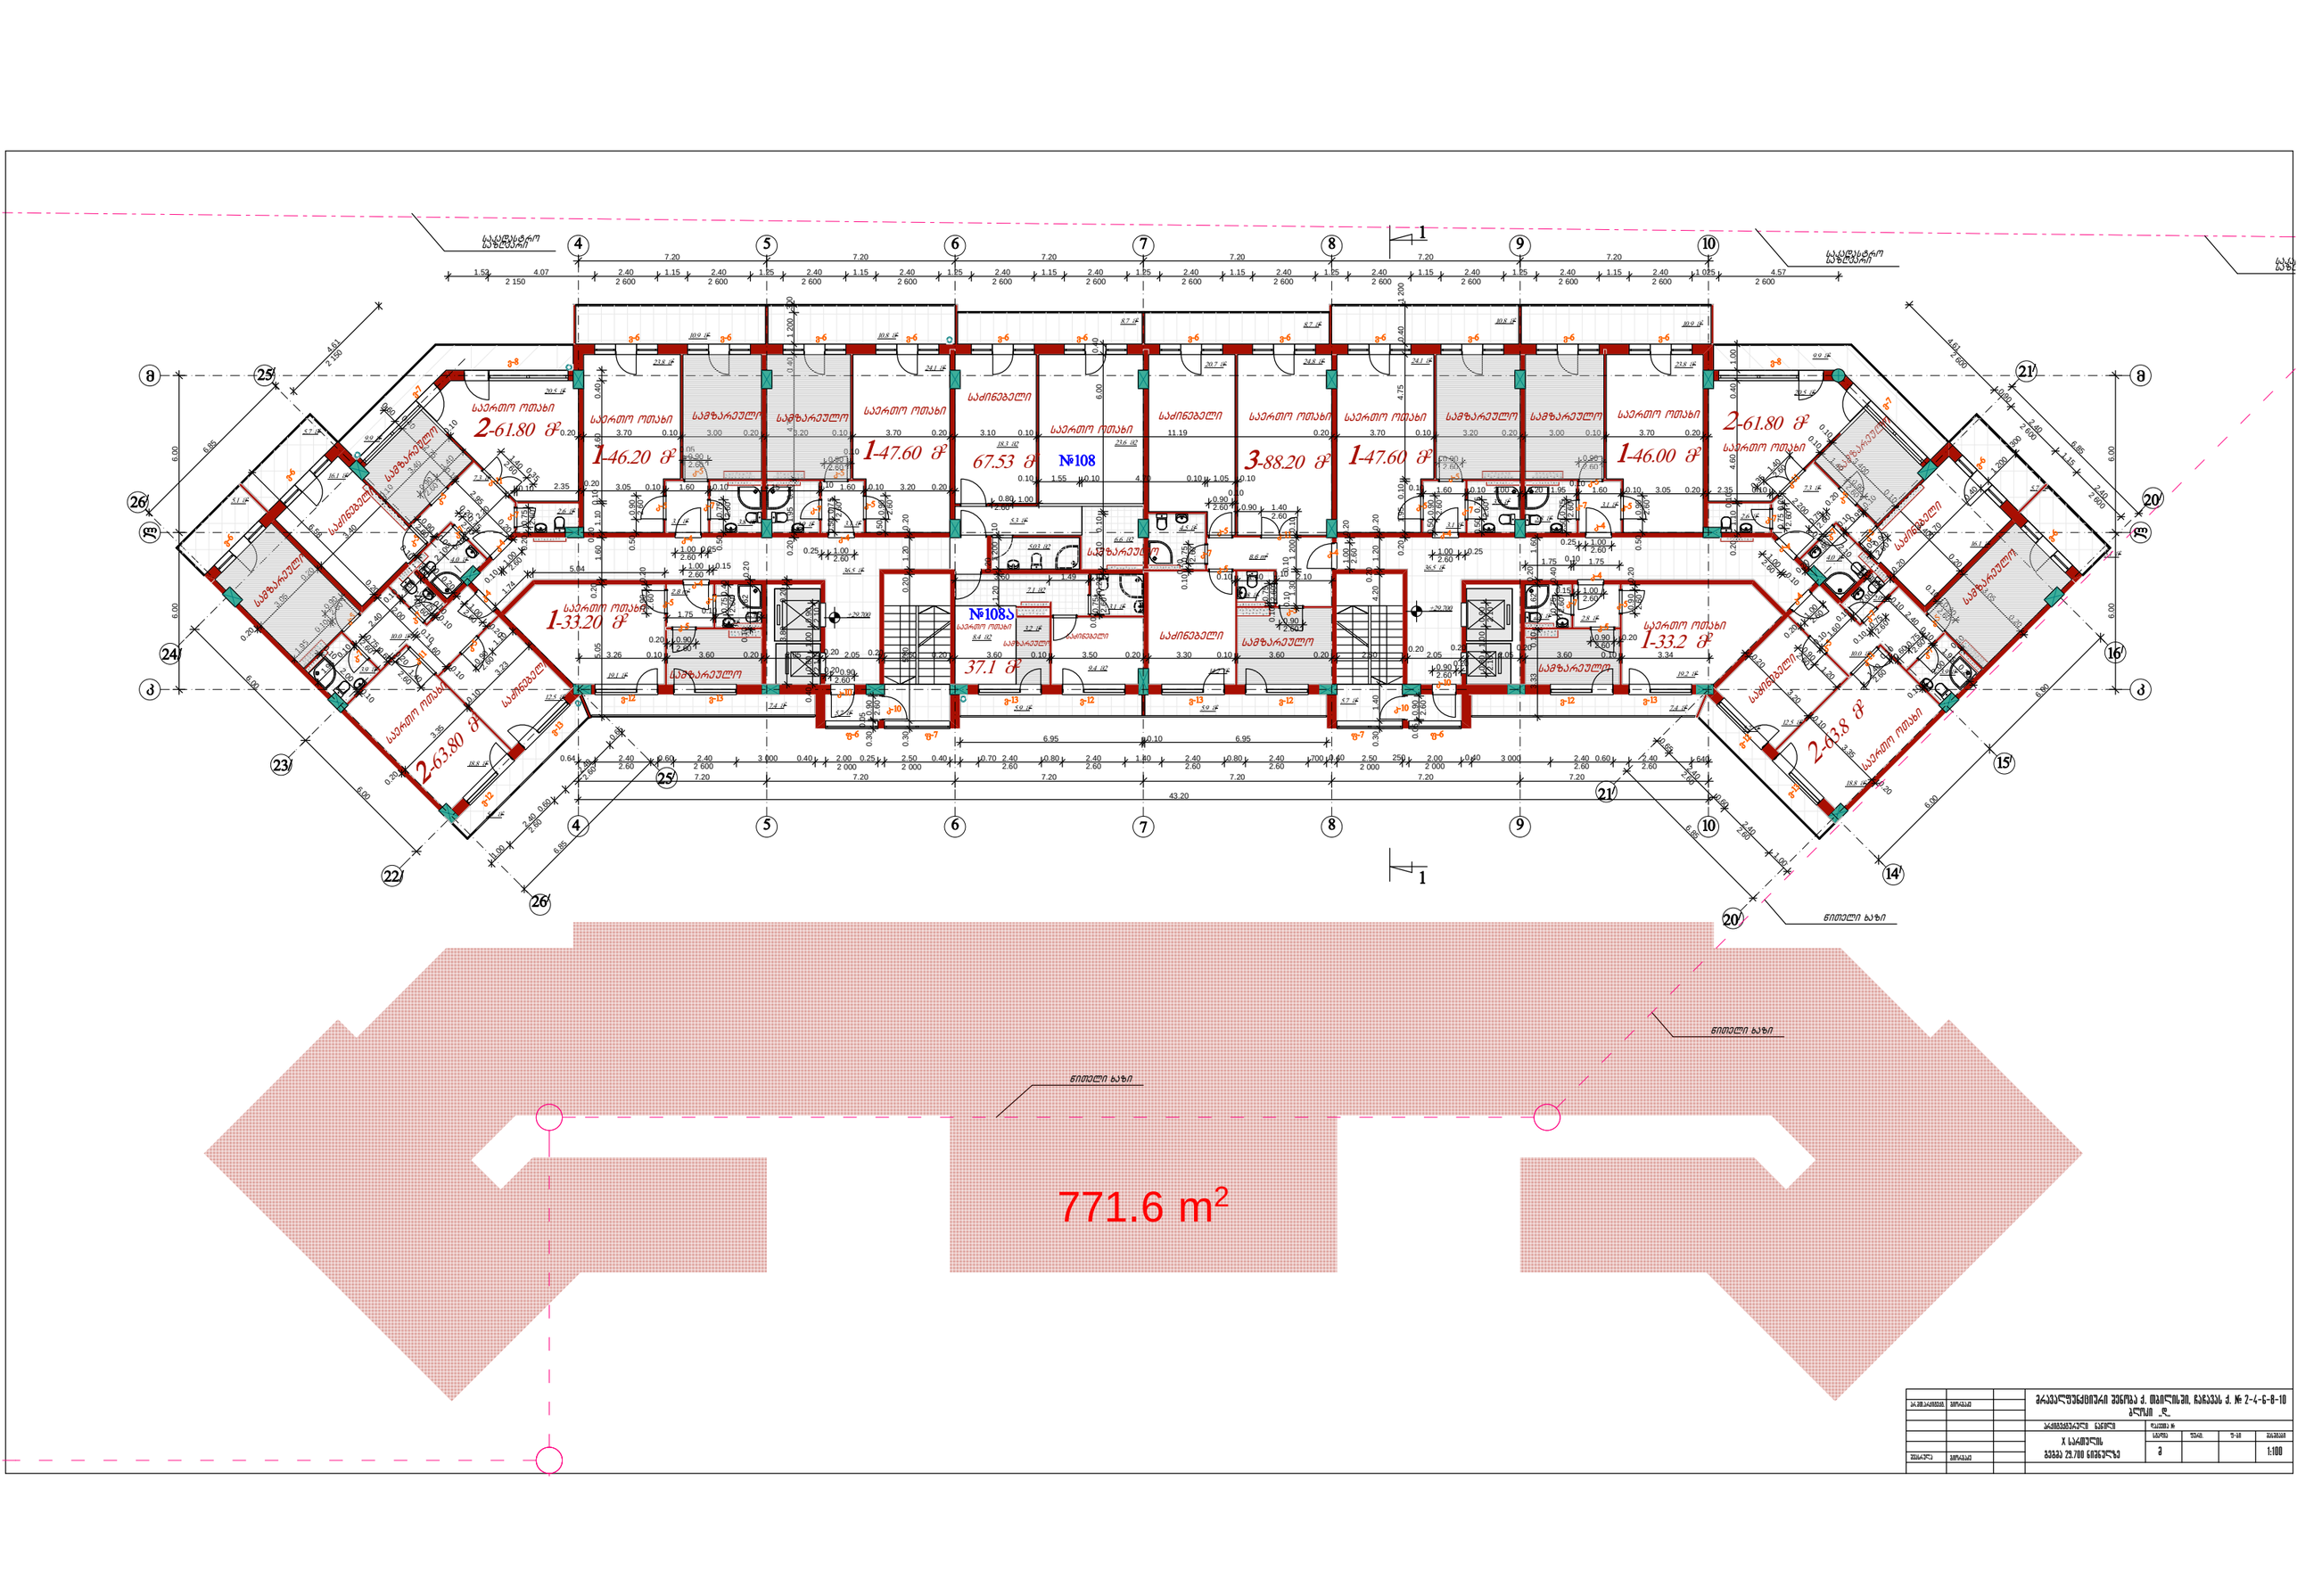



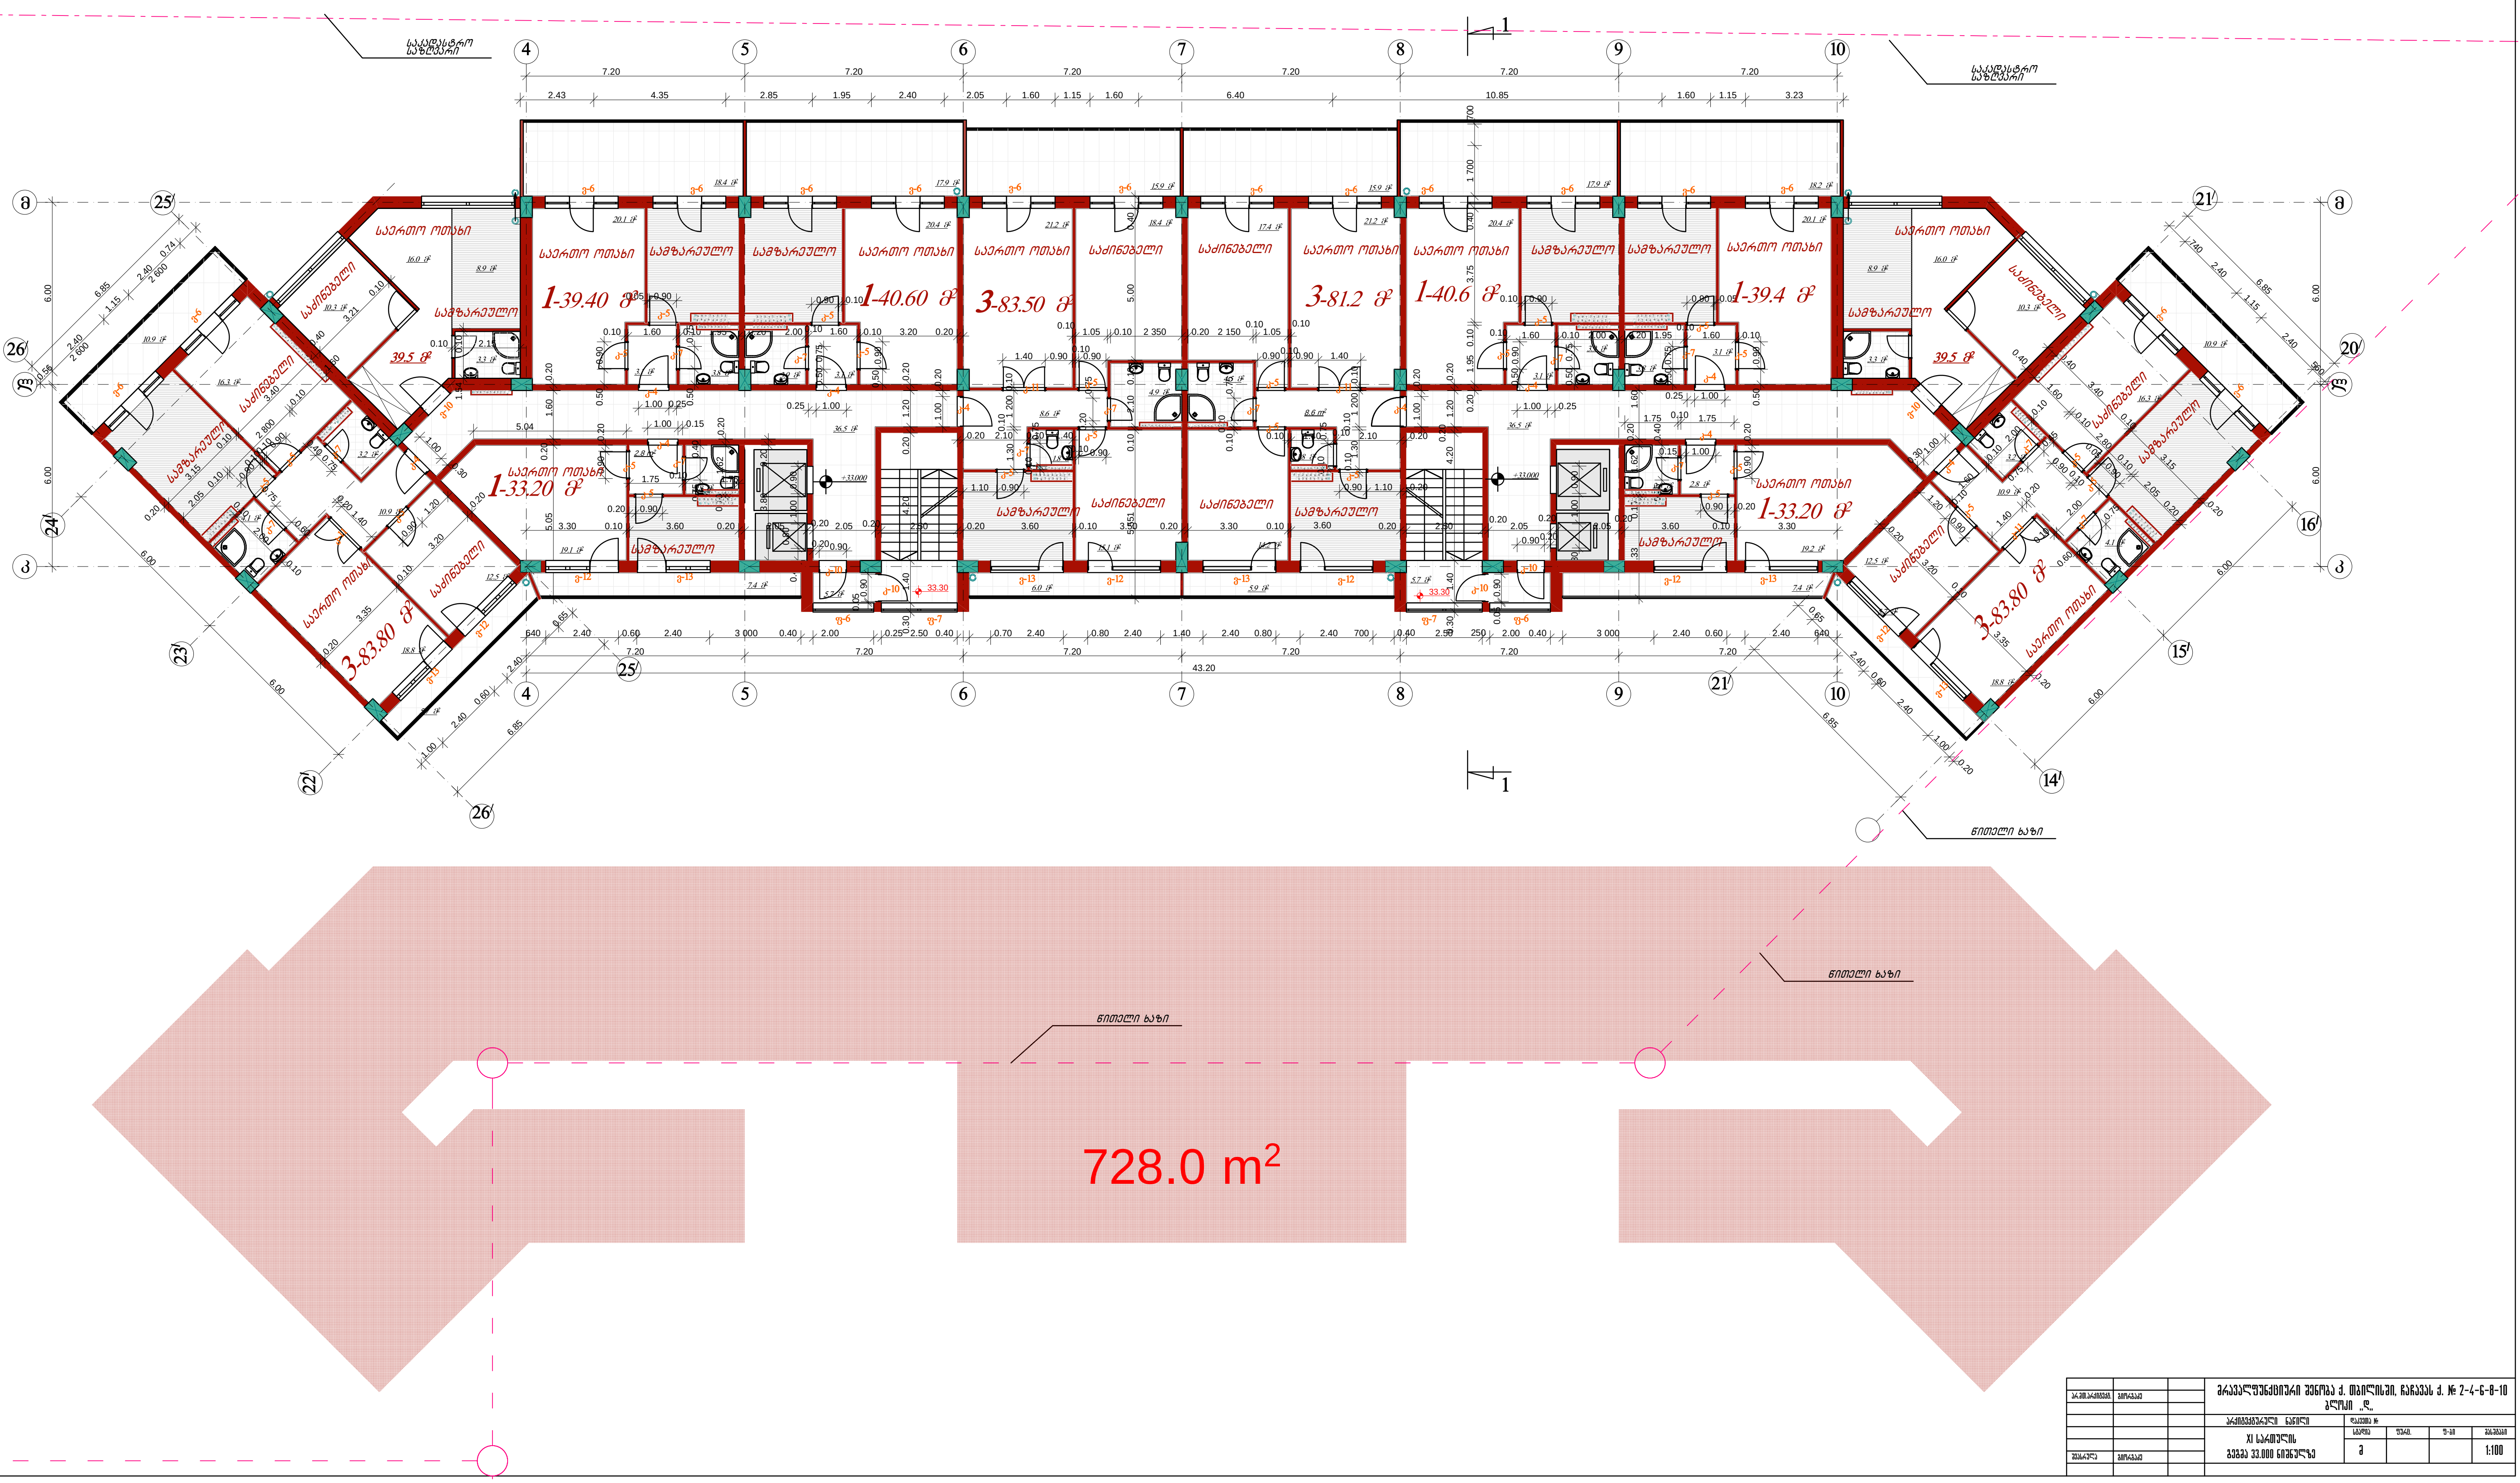

			მრავალფუნქციური შენობა ქ. თბილისში, ჩაჩავას ქ. № 2-4-6-8-10 ბლოკი „დ"
პრ.მთ.არქიტექტ.	გიორგაძე		არქიტექტურული ნაწილი — დაკვეთა №
			XI სართულის გეგმა 33.000 ნიშნულზე
შეასრულა	გიორგაძე		სტადია: მ; ფურც.: ; ფ-ბი: ; მასშტაბი: 1:100

| | | |

| | | |