ფასადი ა-თ

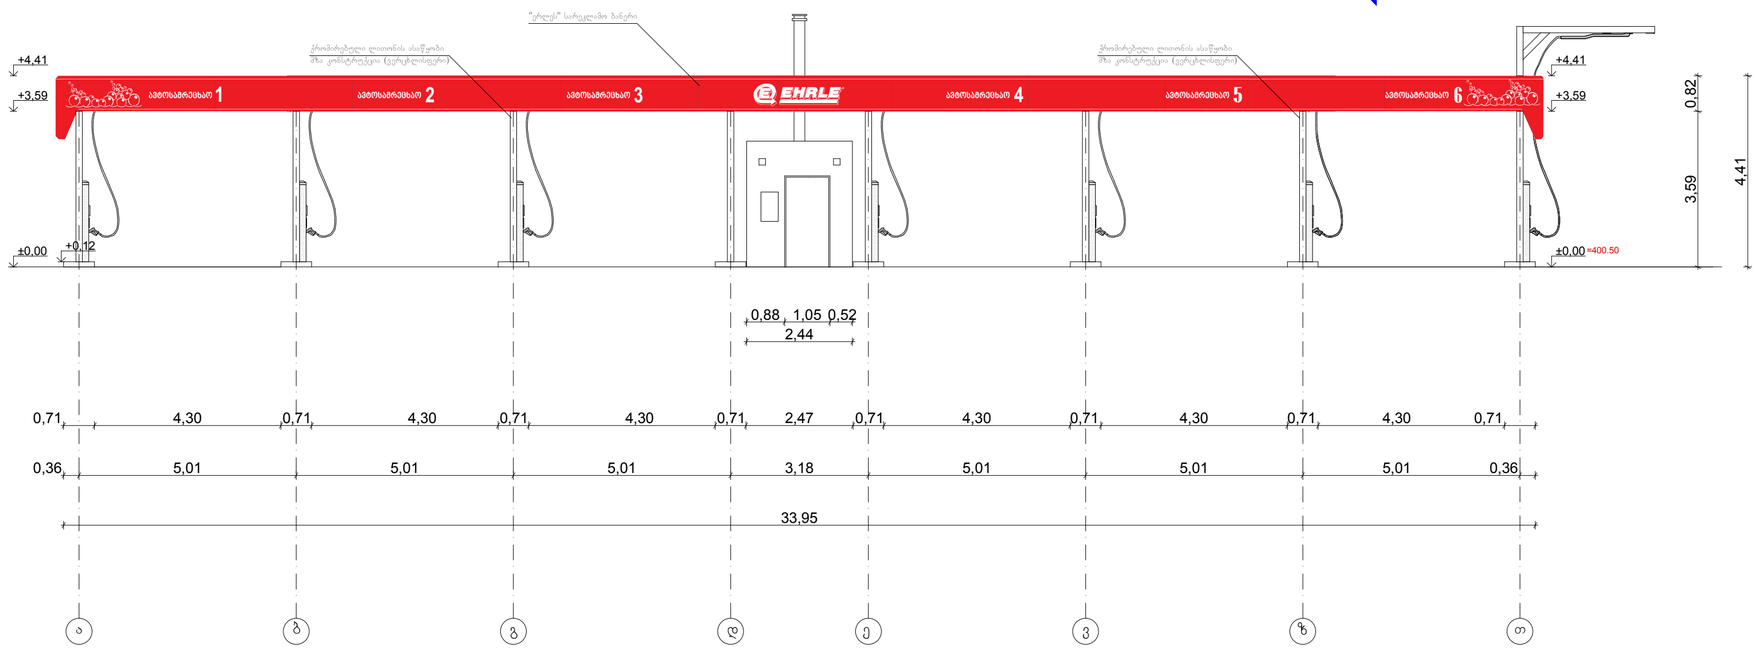

ნიშნულების წითელი ხაზი

ნიშნულების წითელი ხაზი

WUNDERWERK

ავტოსამრეცხაო | ქობულეთი, ქუჩა დიდი ხევანი

ნახაზი

ფასადი

არქიტექტურული ნაწილი

სტადია პროექტი

მასშტაბი

1:100

პრმთარჯ.	მსუპატაშვილი
პრმთარჯ.	გ.შუკაკიძე
პრმთ.კონსტ.	ე.ცუღუწერია
შეასრულა	მსუპატაშვილი
შეამოწმა	კ.კახიშვილი

ფურცელი | ფურცლები

შპს "WERK" - 405001082
ცაგარელის ქ. 49
0194 თბილისი
საქართველო

T +995 551 202 200
info@wu-werk.com

www.wu-werk.com

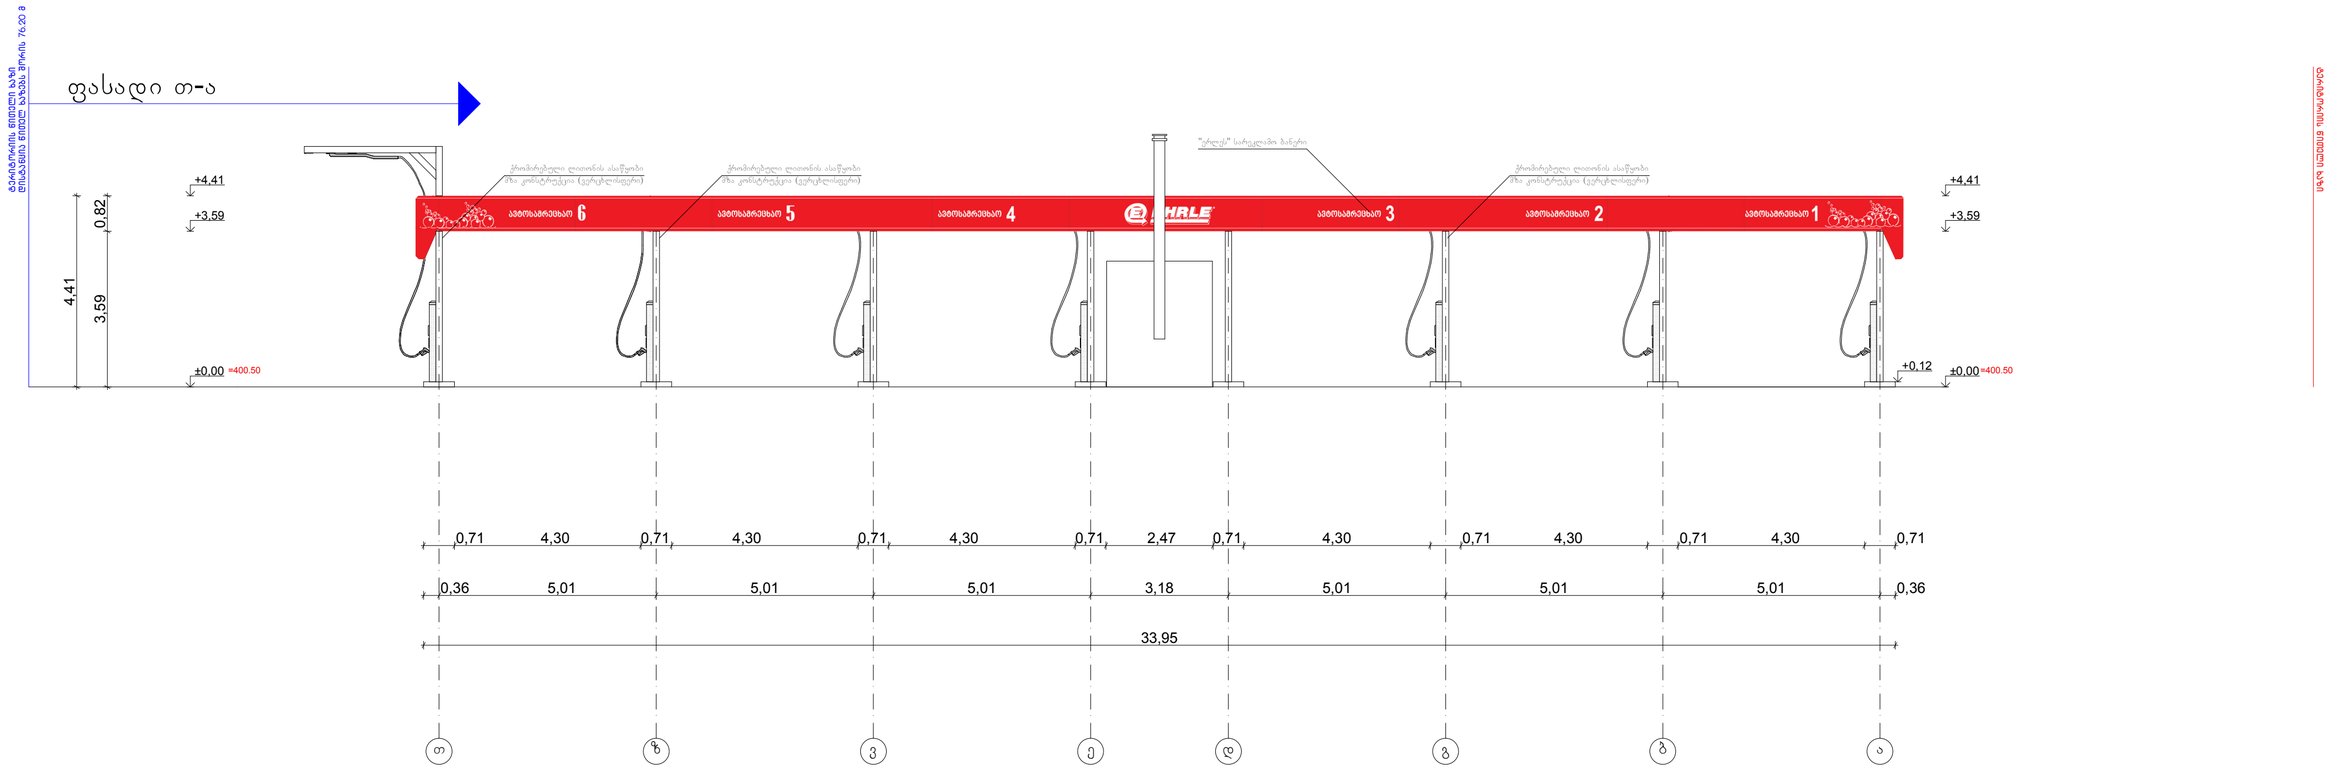

WUNDERWERK

ავტოსამრეცხაო ქობულეთი, ქუჩა დიდი ზღვანი

ნახაზი

ფასადი

არქიტექტურული ნაწილი

სტადია პროექტი

მასშტაბი

1:100

პრმთარჯ.	მსუპატაშვილი
პრმთარჯ.	გ.შუკაკიძე
პრმთ.კონსტ.	ე.ცუღუწერია
შეასრულა	მსუპატაშვილი
შეამოწმა	კ.კახიშვილი
ფურცელი	ფურცლები

შპს "WERK" - 405001082
ცოტნე დადიანის ქ. 49
0194 თბილისი
საქართველო

T +995 551 202 200
info@wu-werk.com

www.wu-werk.com

ტერიტორიის ნიშნული ხაზი

ფასადი 3-1

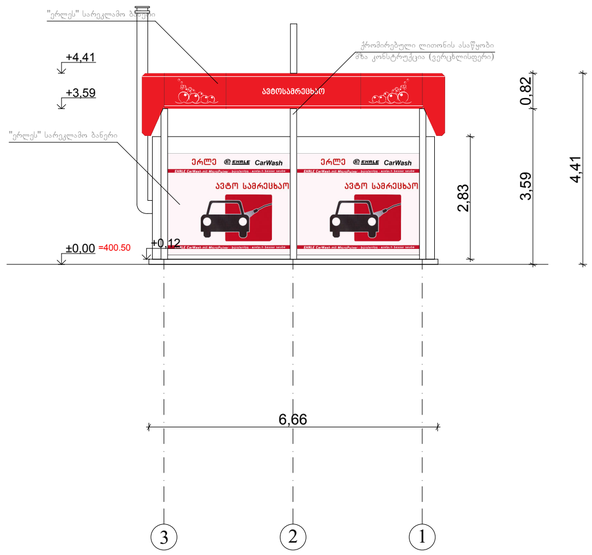

ტერიტორიის ნიშნული ხაზი

ფასადი 1-3

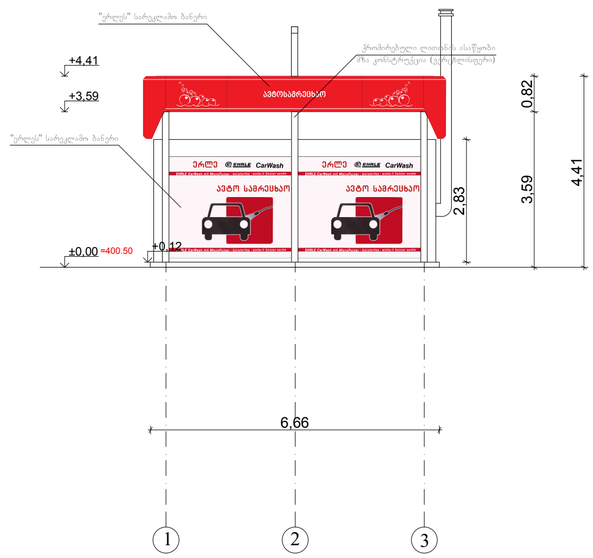

ტერიტორიის ნიშნული ხაზი

WUNDERWERK

ავტოსამრეცხაო | ქობულეთი, ქუჩა დიდი ზღვური

ნახაზი

ფასადები

არქიტექტურული ნაწილი

სტადია პროექტი

მასშტაბი

1:100

პრმთარჯ.	მსუპატაშვილი
პრმთარჯ.	გ.შუკაკიძე
პრმთ.კონსტ.	ე.ცუღოწერია
შეასრულა	მსუპატაშვილი
შეამოწმა	კ.კახიშვილი

ფურცელი | ფურცლები

შ.პ.ს. "WERK" - 405001082
ცოტნე დადიანის ქ. 49
0194 თბილისი
საქართველო

T +995 551 202 200
info@wu-werk.com

www.wu-werk.com

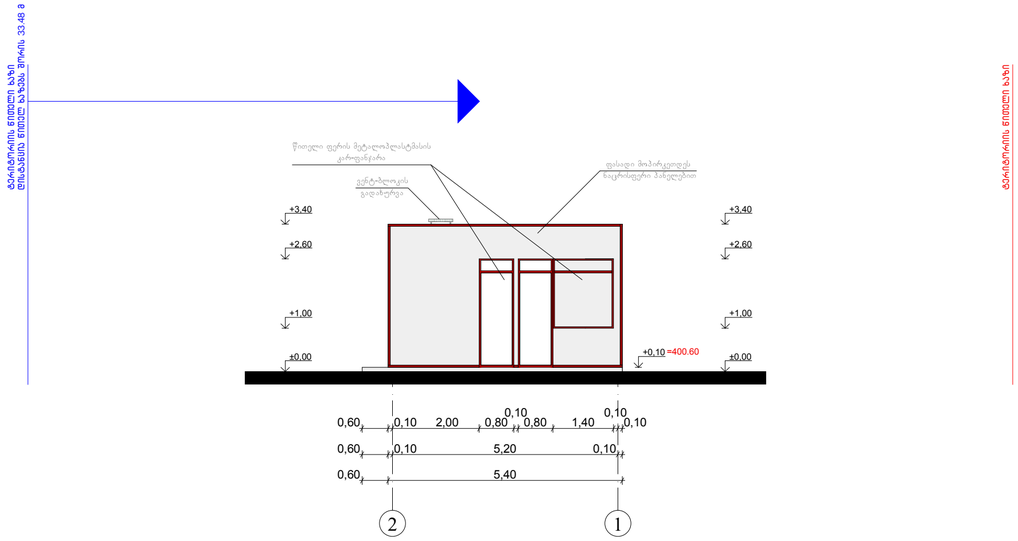

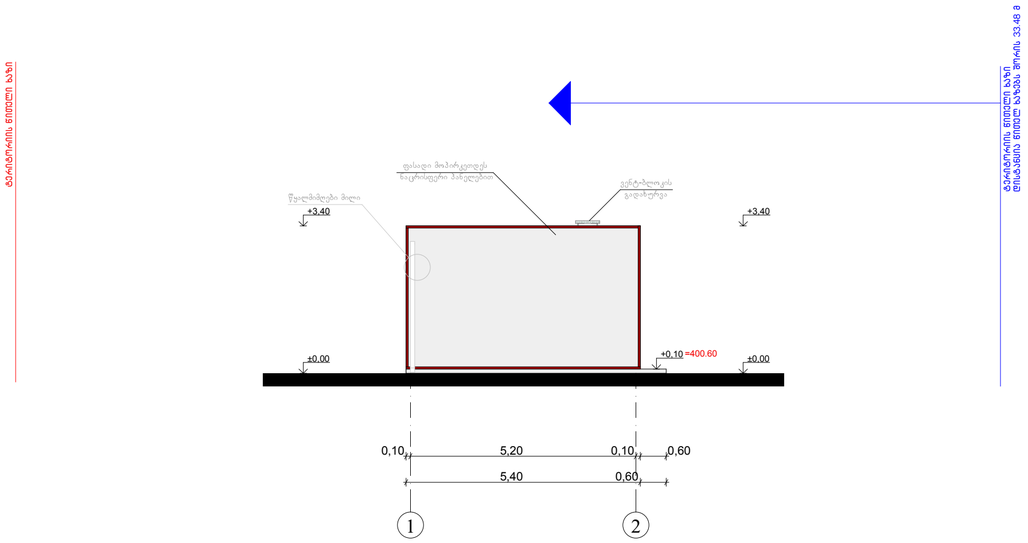

WUNDERWERK

ავტორსამრეცხაო

კომპლექსი ქედა დიდი ხევები

ნახაზი

ფასადები

არქიტექტურული ნაწილი

სტადია პროექტი

მასშტაბი

1:100

პრმთაარქ.	მსუპატაშვილი
პრმთაარქ.	გ.შუკაძე
პრმთ.კონსტ.	ე.ფოფხაძე
შეასრულა	მსუპატაშვილი
შეამოწმა	კ.კახიშვილი

ფურცელი ფურცლები

შპს. "WERK" - 405001082
ცოცხალის ქ. 49
0194 თბილისი
საქართველო

T +995 551 202 200
info@wu-werk.com

www.wu-werk.com

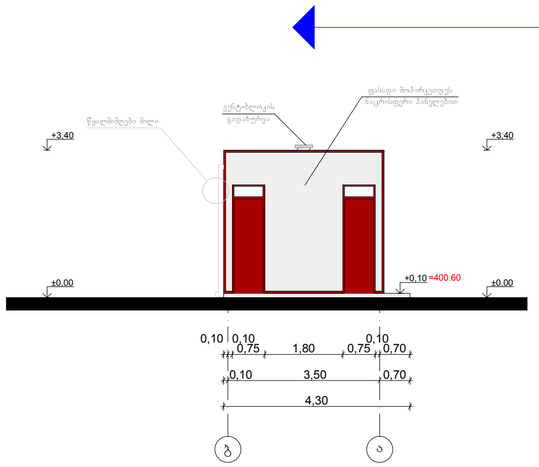

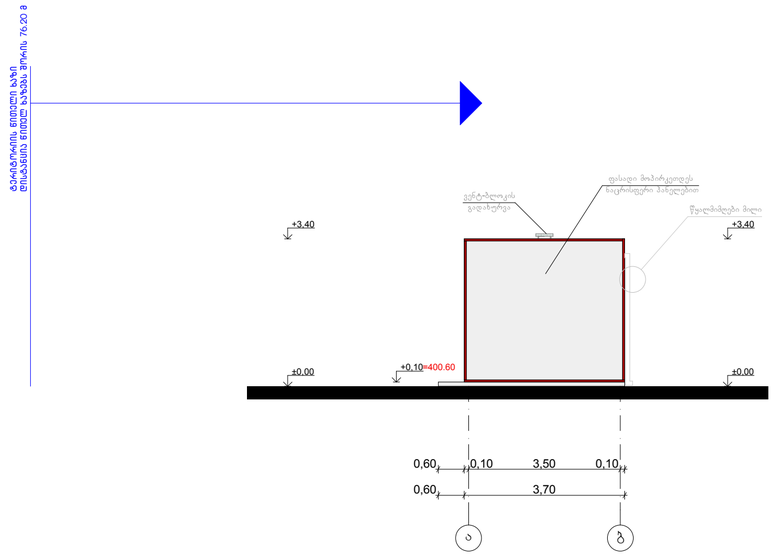

WUNDERWERK

ავტოსამრეცხაო

კობალოსა ქუჩა დიდი ხევანი

ნახაზი

ფასადები

არქიტექტურული ნაწილი

სტადია პროექტი

მასშტაბი

1:100

პრმთარჩ.	მსუპატაშვილი
პრმთარჩ.	გ.შუკაძე
პრმთ.კონსტ.	ე.ფოფხაძე
შესრულა	მსუპატაშვილი
შემოწმა	კ.კახიშვილი

ფურცელი ფურცლები

შპს. "WERK" - 405001082
ცოცხალოს ქ. 49
0194 თბილისი
საქართველო

T +995 551 202 200
info@wu-werk.com

www.wu-werk.com