პირველი სართულის გეგმა 0.00 ნიშნულზე

- ჯომერციული 705,57 მ²

705.57 მ²

0.00

-0.18

6.00 %

შემგ პირთა პანდუსი

0.15	5.85	0.15	5.85	0.15	5.85	0.15	5.85	0.15	5.85	0.15	5.85	0.15	4.53	0.15			
	6.00		6.00		6.00		6.00		6.00		6.00		4.69				
							40.69										
ა		ბ		გ		დ		ე		ვ		ზ		თ			

0.15	5.85	0.15	5.85	0.15	5.85	0.15	5.85	0.15	5.85	0.15	5.85	0.15	5.74	0.21			
	6.00		6.00		6.00		6.00		6.00		6.00		5.92				
							29.92										
1		2		3		4		5		6							

მ. 1:100	A2
დირექტორი: დავით რობაქიძე	
მთავარი: გიორგი აბულაძე	
ს.პ.ს. ზეზვესი	
ობიექტი: ქ. თბილისი, ხოდაბნის ქუჩა N29 მიმდებარედ	

მეორე სართულის გეგმა +4.68 ნიშნულზე

- საოფისე 705,57 მ²
- საზაფხულო 705,57 მ²

19.80 მ²

+4.68

684.86 მ²

0.15	5.85	0.15	5.85	0.15	5.85	0.15	5.85	0.15	5.85	0.15	5.85	0.15	4.53	0.15			
	6.00		6.00		6.00		6.00		6.00		6.00		4.69				
							40.69										
ა		ბ		გ		დ		ე		ვ		ზ		თ			

0.15	5.62	0.21				6
	5.92					
0.15	5.85	0.15				5
	6.00					
0.15	5.85	0.15				4
	6.00		29.92			
0.15	5.85	0.15				3
	6.00					
0.15	5.85	0.15				2
	6.00					
0.15	5.85	0.15				1

მ. 1:100	A2
დირექტორი: დავით რობაქიძე	

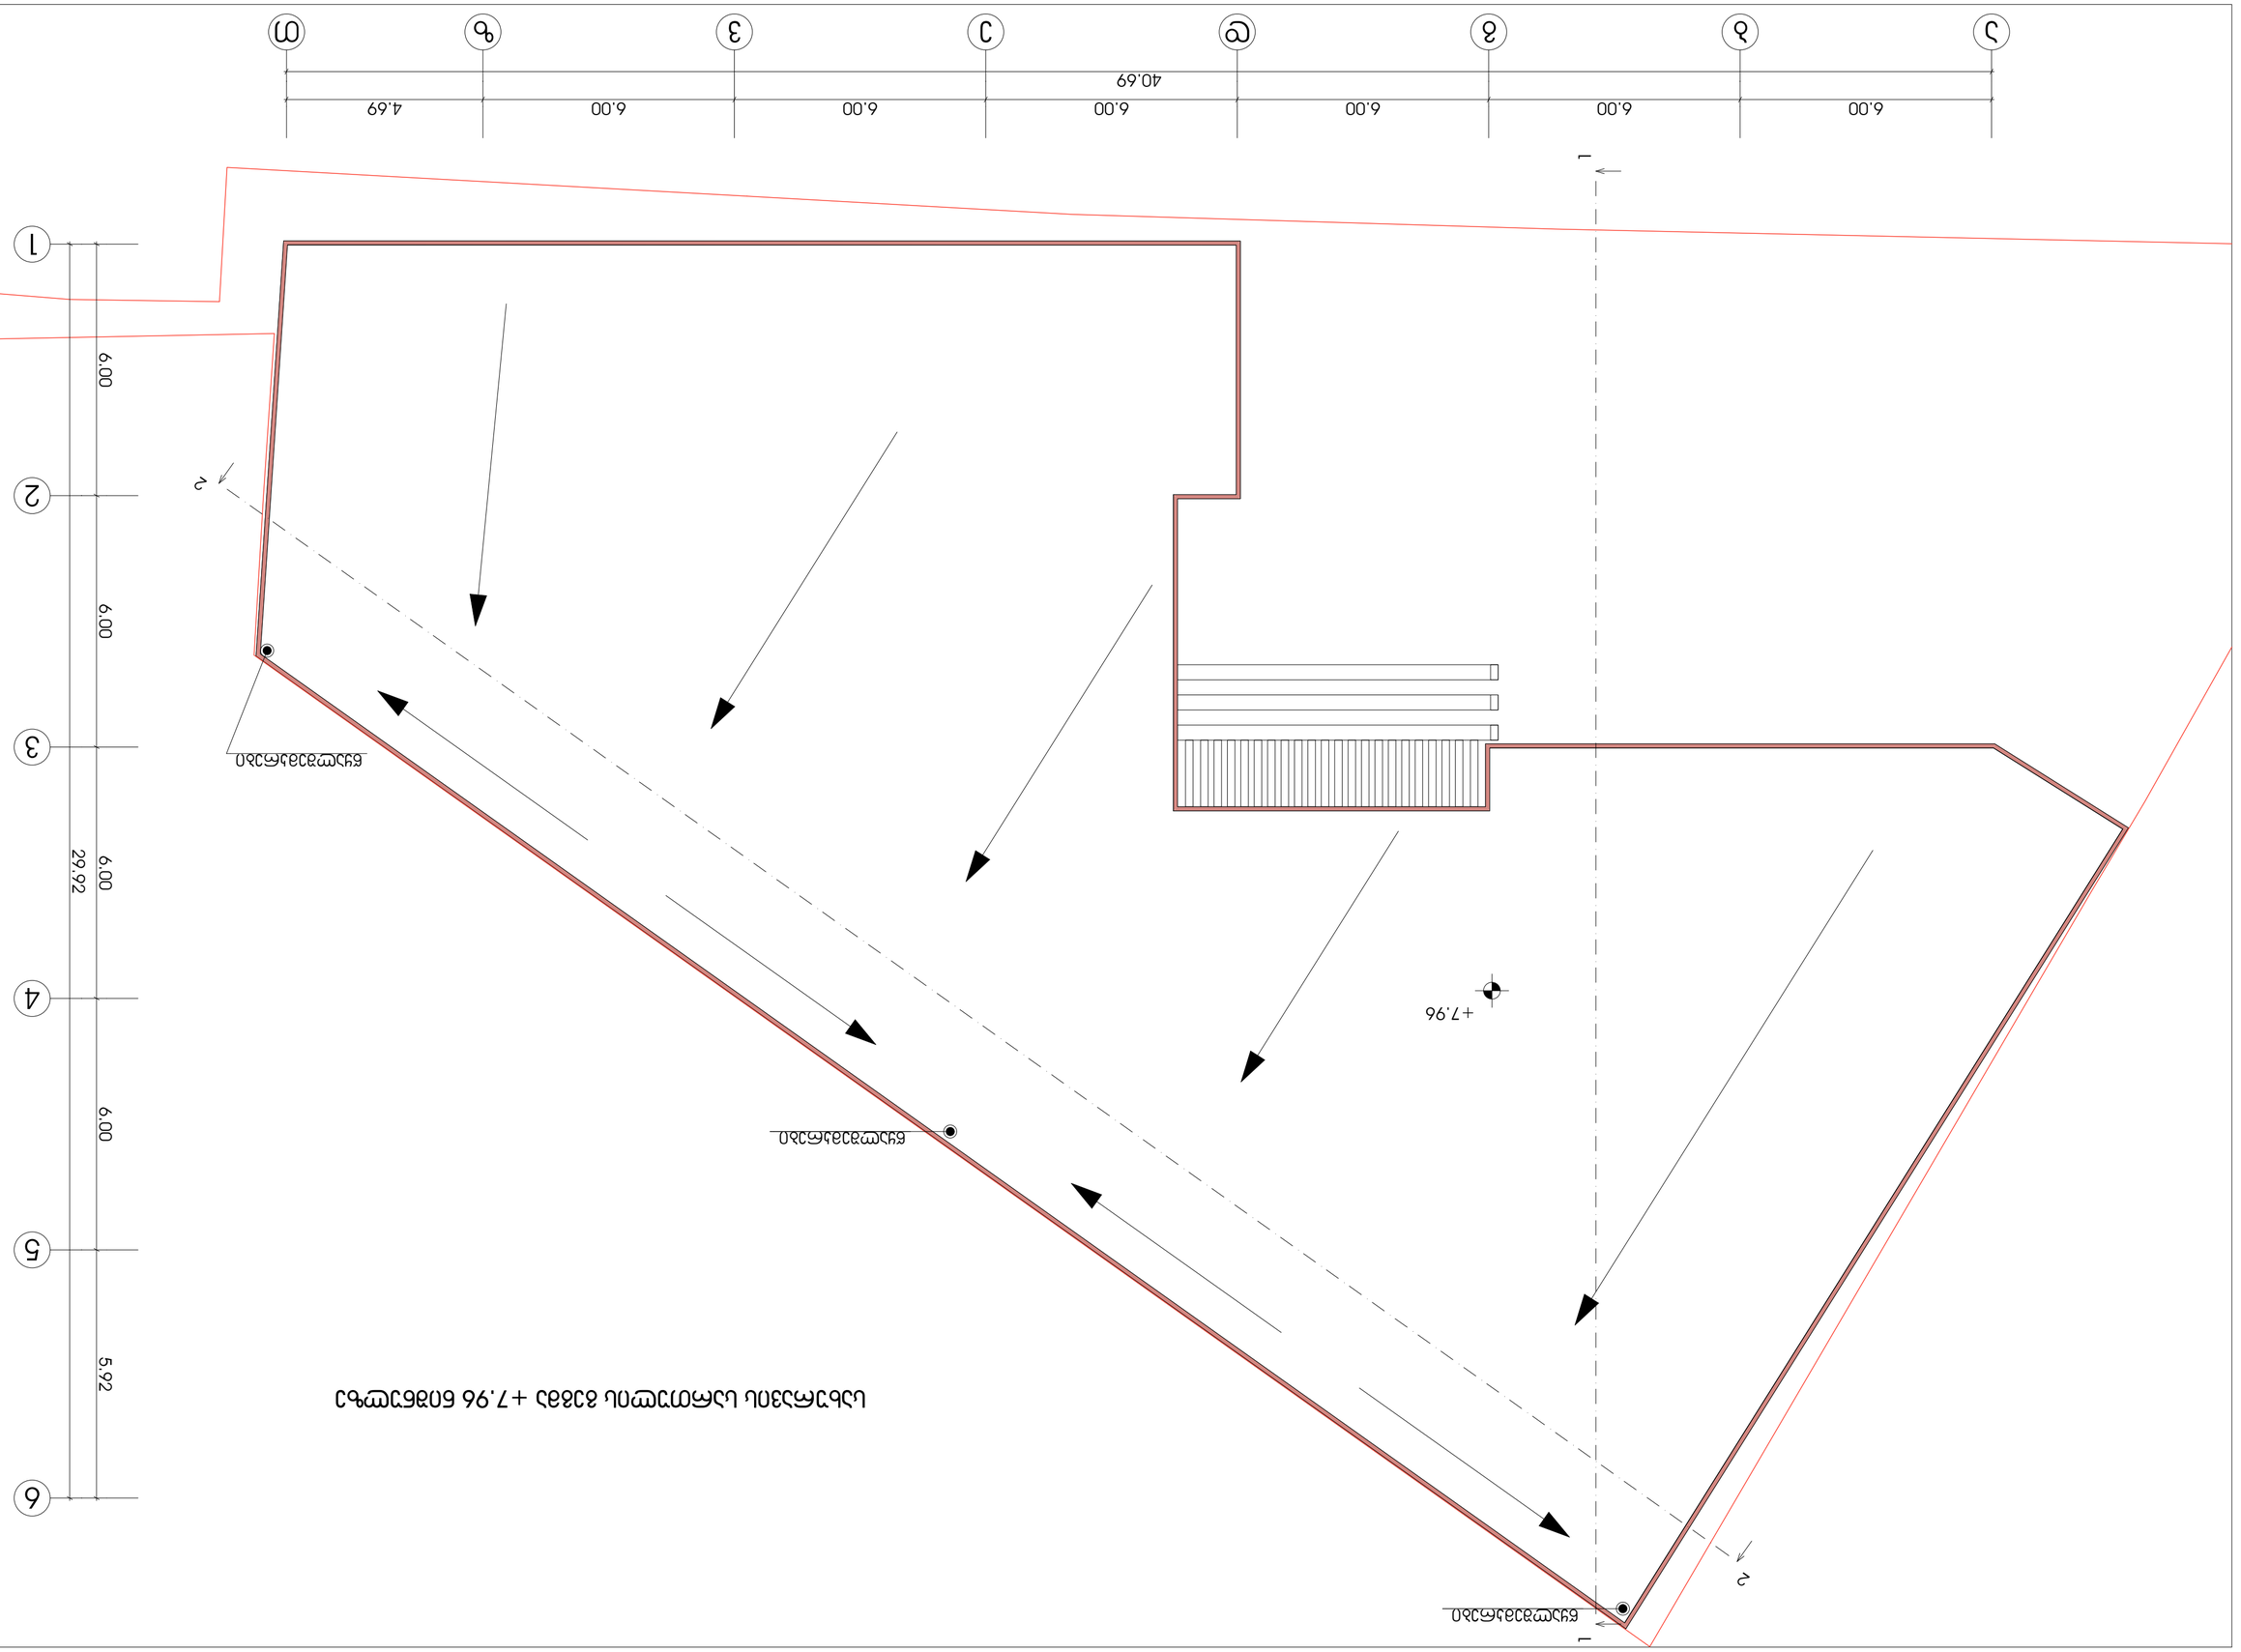




ა. 1:100	
A2	


1
2
3
4
5
6
6.00
6.00
29.92
6.00
5.92
1
2
+7.96
6.00
6.00
6.00
6.00
6.00
40.69
4.69
ა
ბ
გ
დ
ე
ვ
ზ
თ
ი