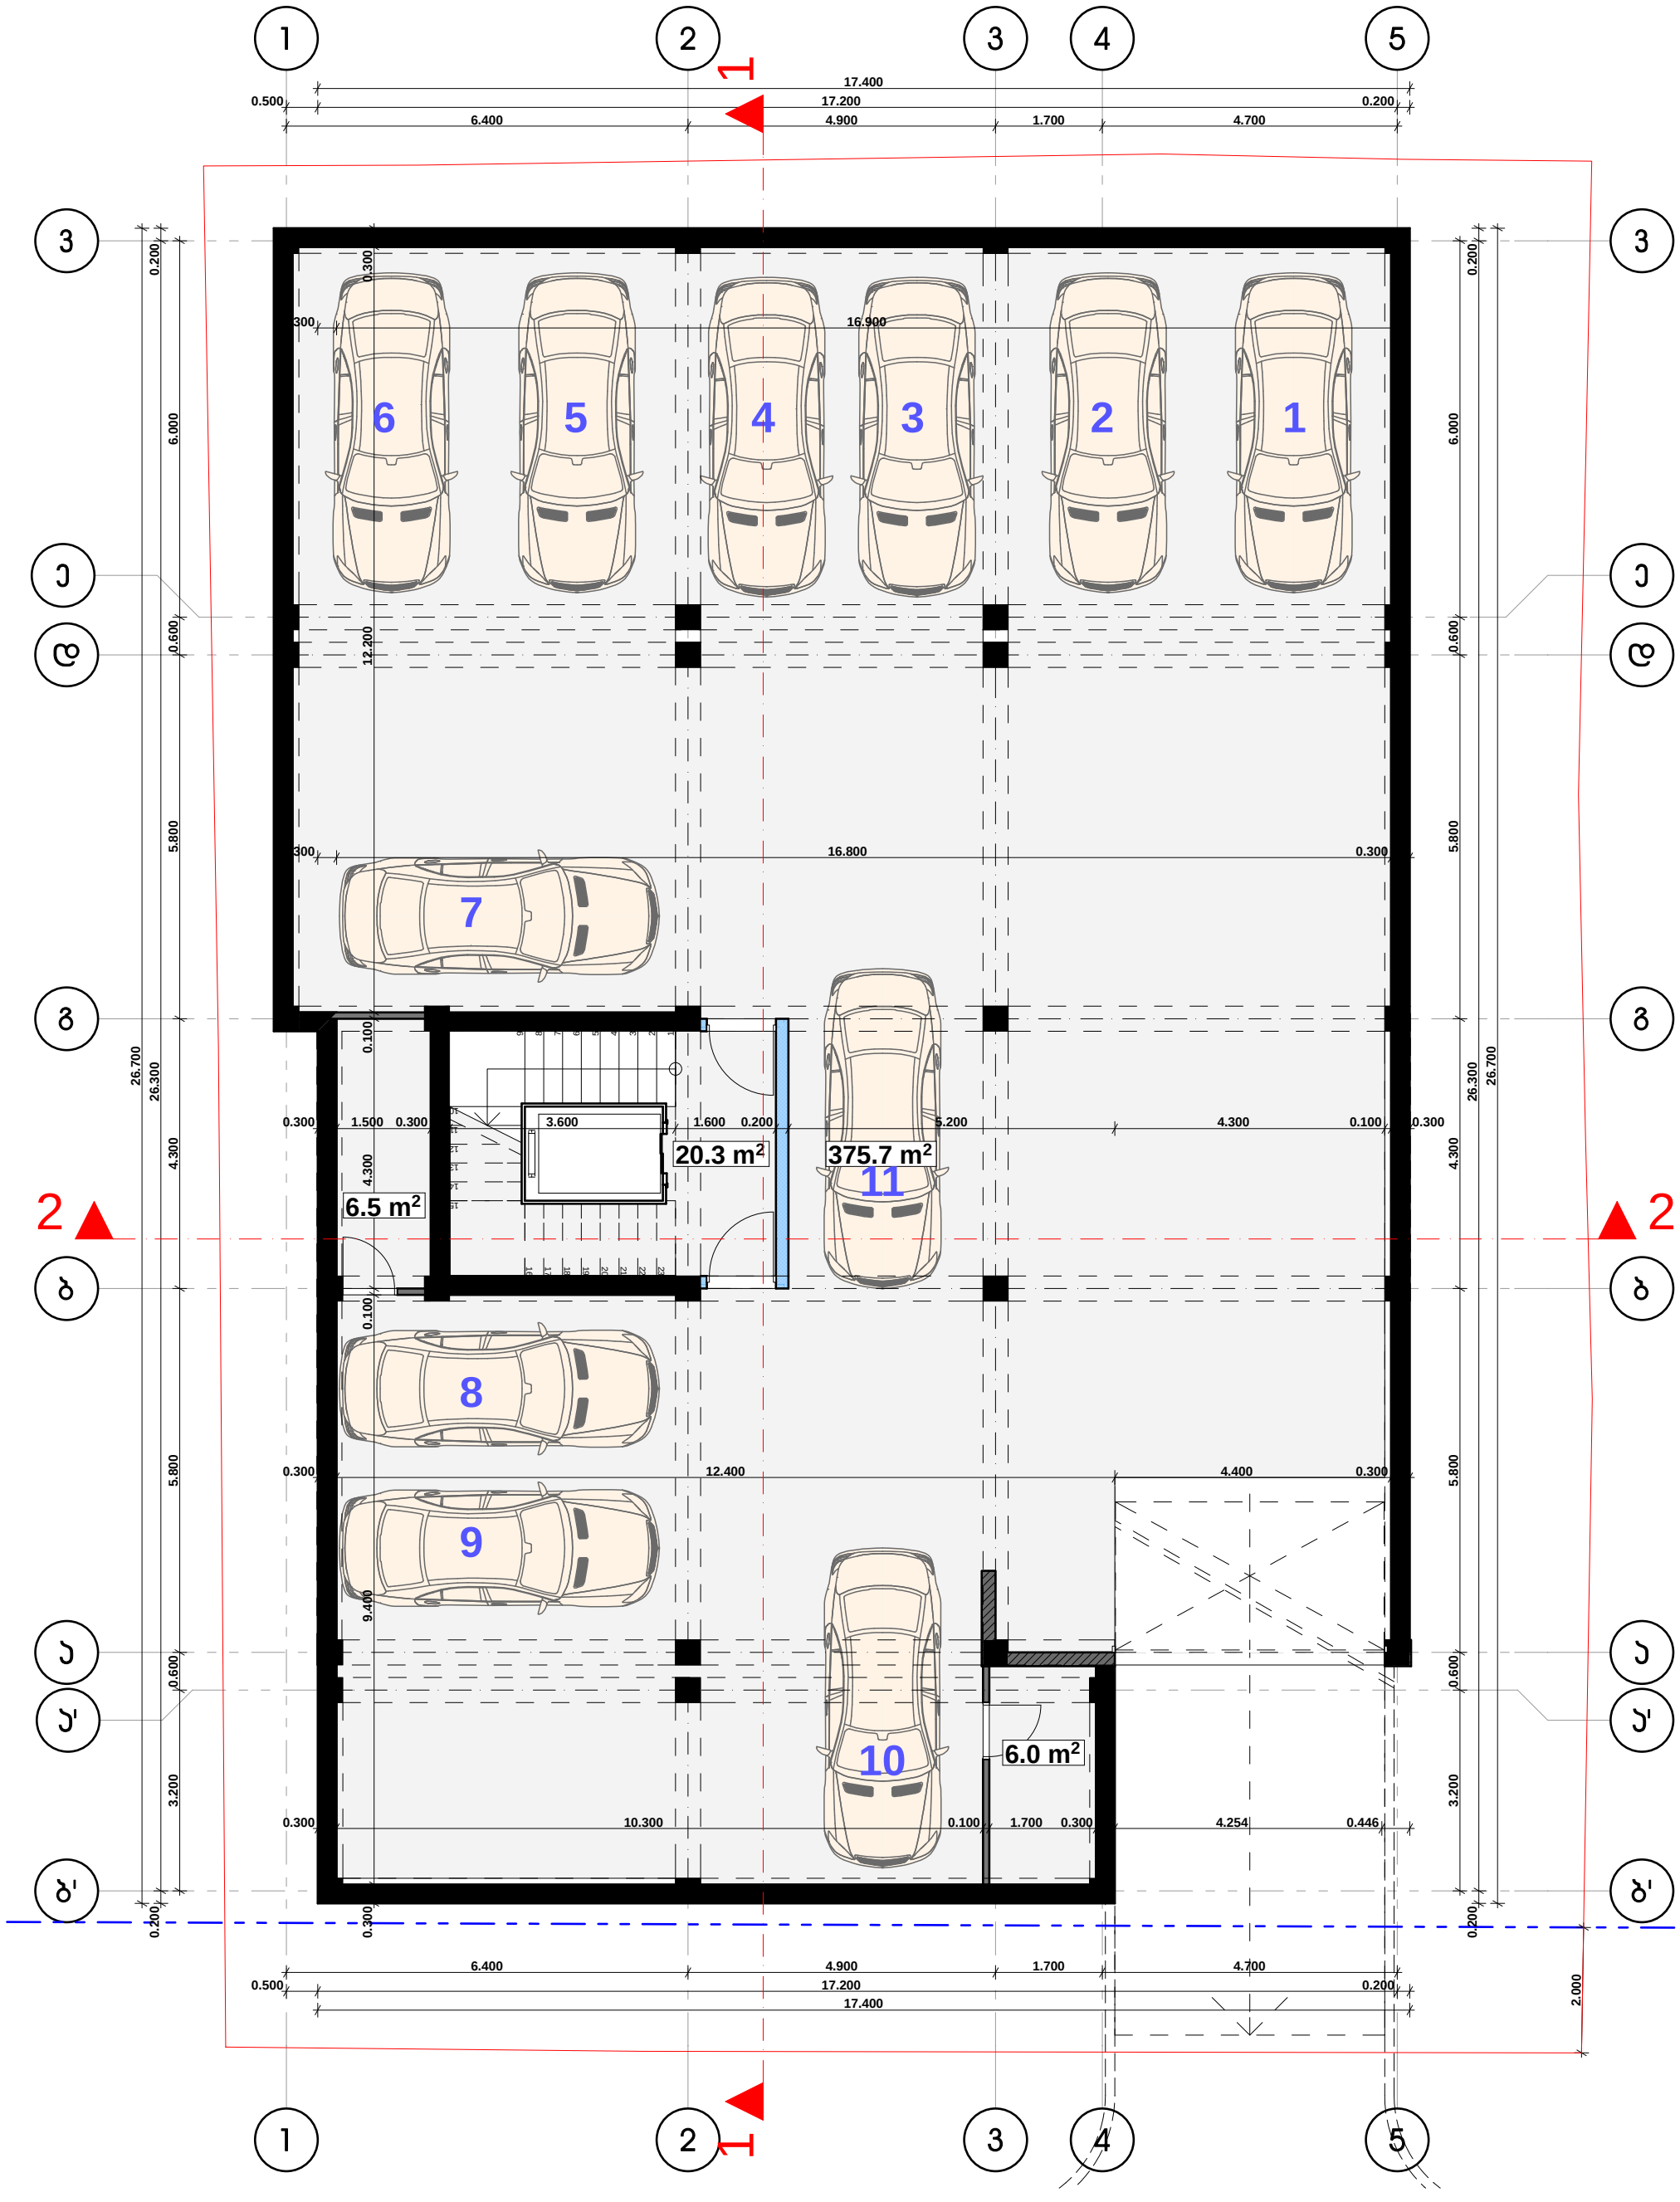

1
2
3
4
5
17.400
17.200
0.500
0.200
6.400
4.900
1.700
4.700
16.900
0.300
6
5
4
3
2
1
16.800
7
8
9
10
11
3.600
20.3 m²
375.7 m²
6.5 m²
6.0 m²
12.400
4.400
10.300
4.254
0.446
1.600
1.500
5.200
4.300
1.700
12.200
9.400
6.000
5.800
4.300
3.200
26.700
26.300
0.600
0.200
0.100
2.000































ტექნიკური ზედამხედველი	
ავტორი	ალექსანდრე ჯინჭარაძე
პროექტის დასახელება	
მისამართი	ქ. ბათუმი, ა. წერეთლის ქუჩა N34
ნახაზის დასახელება	
ფასადი 1-1	
მასშტაბი	1:200
ფორმატი	A3
ფურცლების რაოდენობა	3

ინდივიდუალური საკადასტრო კოდი		
ობიექტის მისამართი	ქ. ბათუმი,	
ობიექტის დანიშნულება	საცხოვრებელი სახლი	
ობიექტის ფართობი		
ნაკვეთის ფართობი		
მესაკუთრე		

ავტორი	ალექსანდრე ჯინჭარაძე	
ტექნიკური ზედამხედველი		
ნახაზის დასახელება	ფასადი 1-1	
მასშტაბი	1:200	
ფურცლების რაოდენობა	3	
ფორმატი	A3	

