სავაჭრო ცენტრის
არქიტექტურული პროექტი



ქ. თბილისი, გზატკეცილი ჯახეთი, მეტრო ,,სამგორის" ზედა ამოსასვლელის მიმდებარედ ნაკვ. № 10/041

შ.პ.ს. სამგორი
სავაჭრო ცენტრი

დამკვეთი: შ.პ.ს ,,სავაჭრო ცენტრი სამგორი"

შესრულა: მ. ჯავანაძე

2012 წ.

ფასადი 1-7 ღერძებში მ 1:100

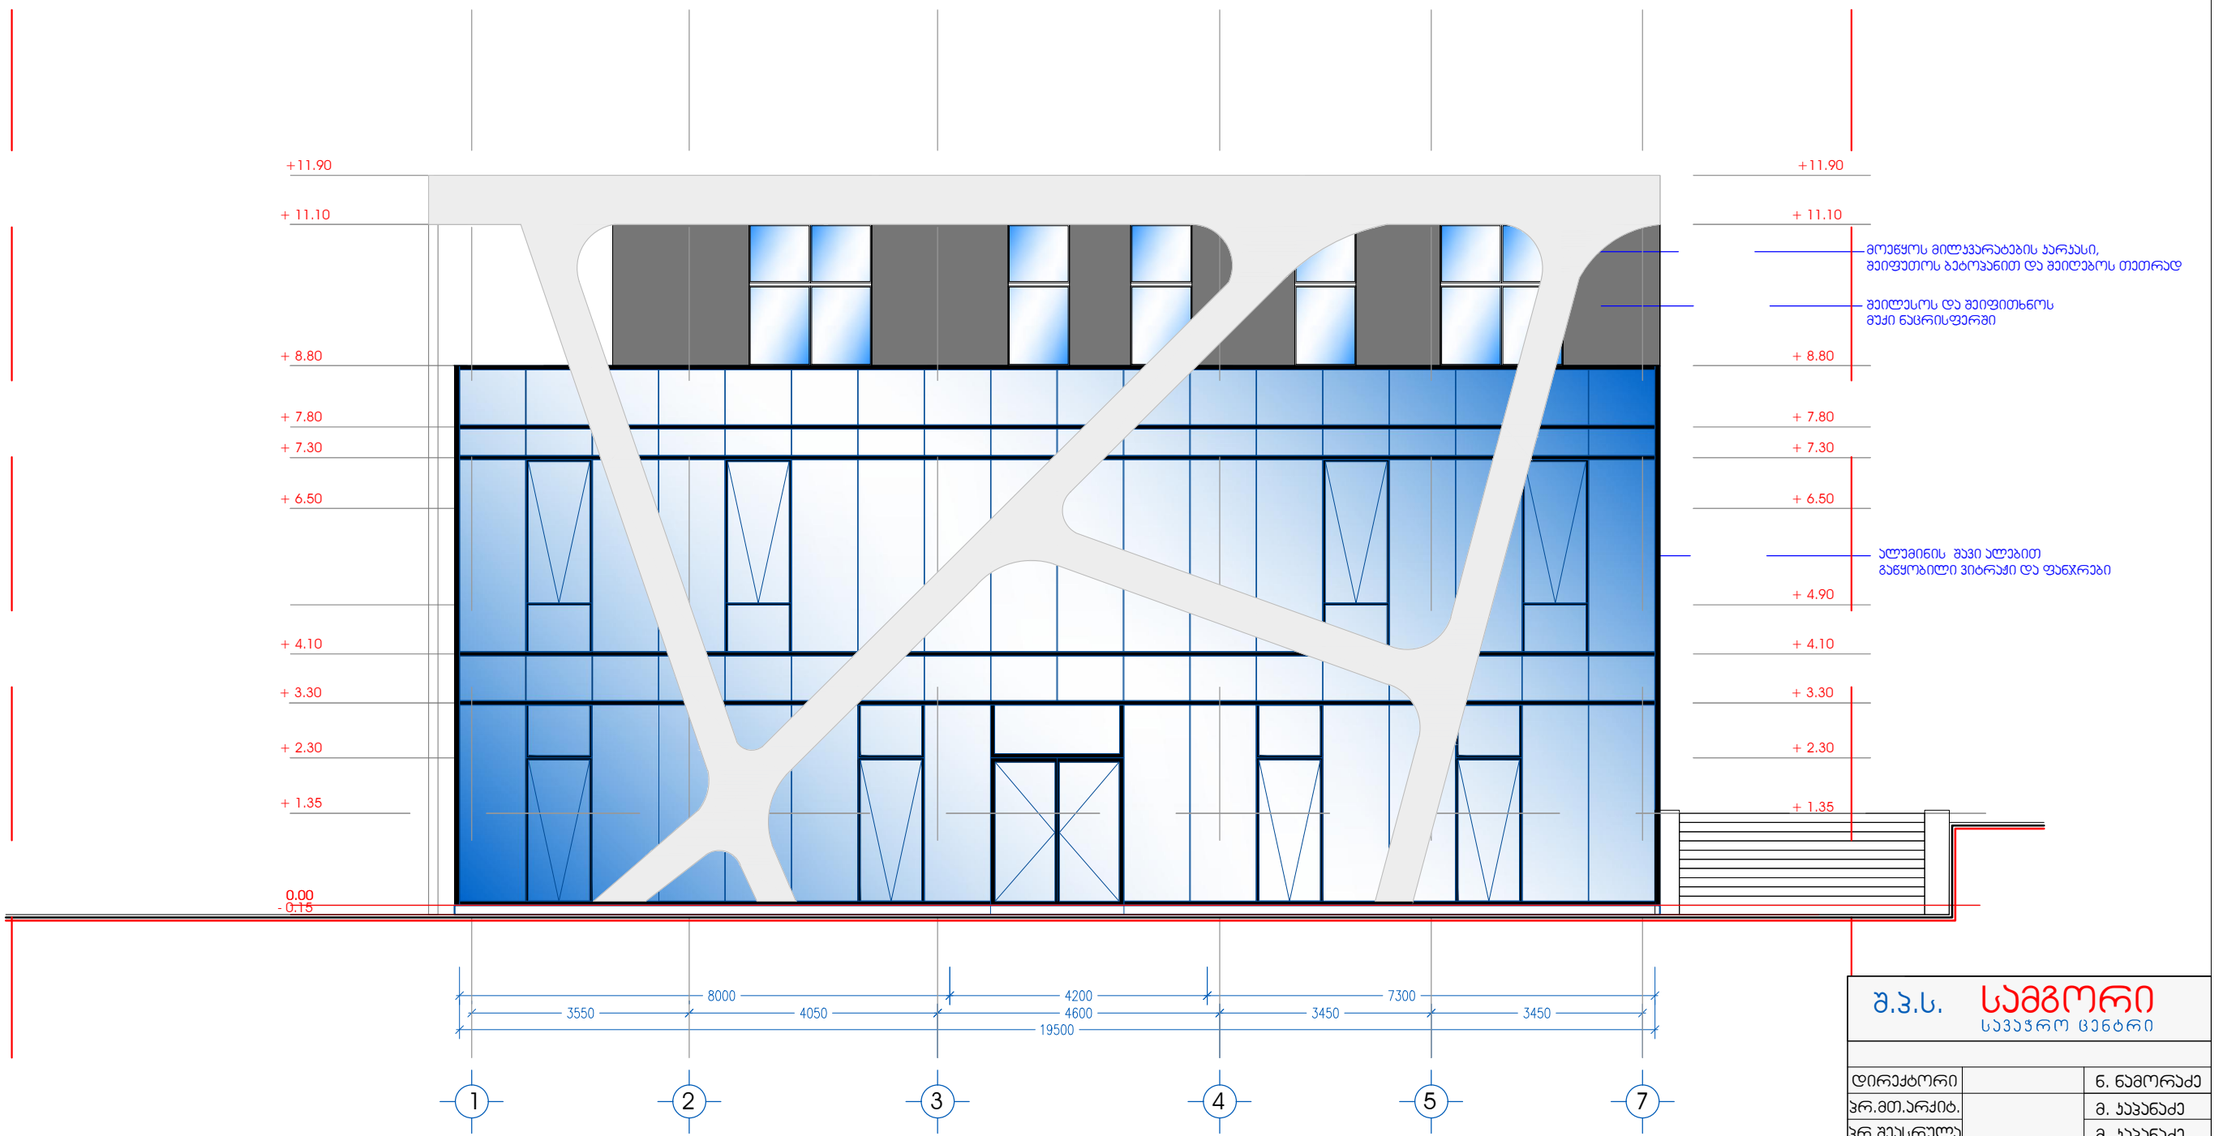

დირექტორი		ნ. ნამორაძე
პრ.მთ.არქიტ.		მ. პაპანაძე
პრ.შესრულა		მ. პაპანაძე
მთავ. კონსტრ.		მ. საჯაია

მისამართი. ქ. თბილისი, გზატკეცილი პახეთი, მეტრო სამგორის ზედა ამოსასვლელის მიმდებარედ ნაკვ. № 10/041

არქიტექტურული ნაწილი

	პრ.			

ფასადი ა-ე' ღერძებში მ 1:100

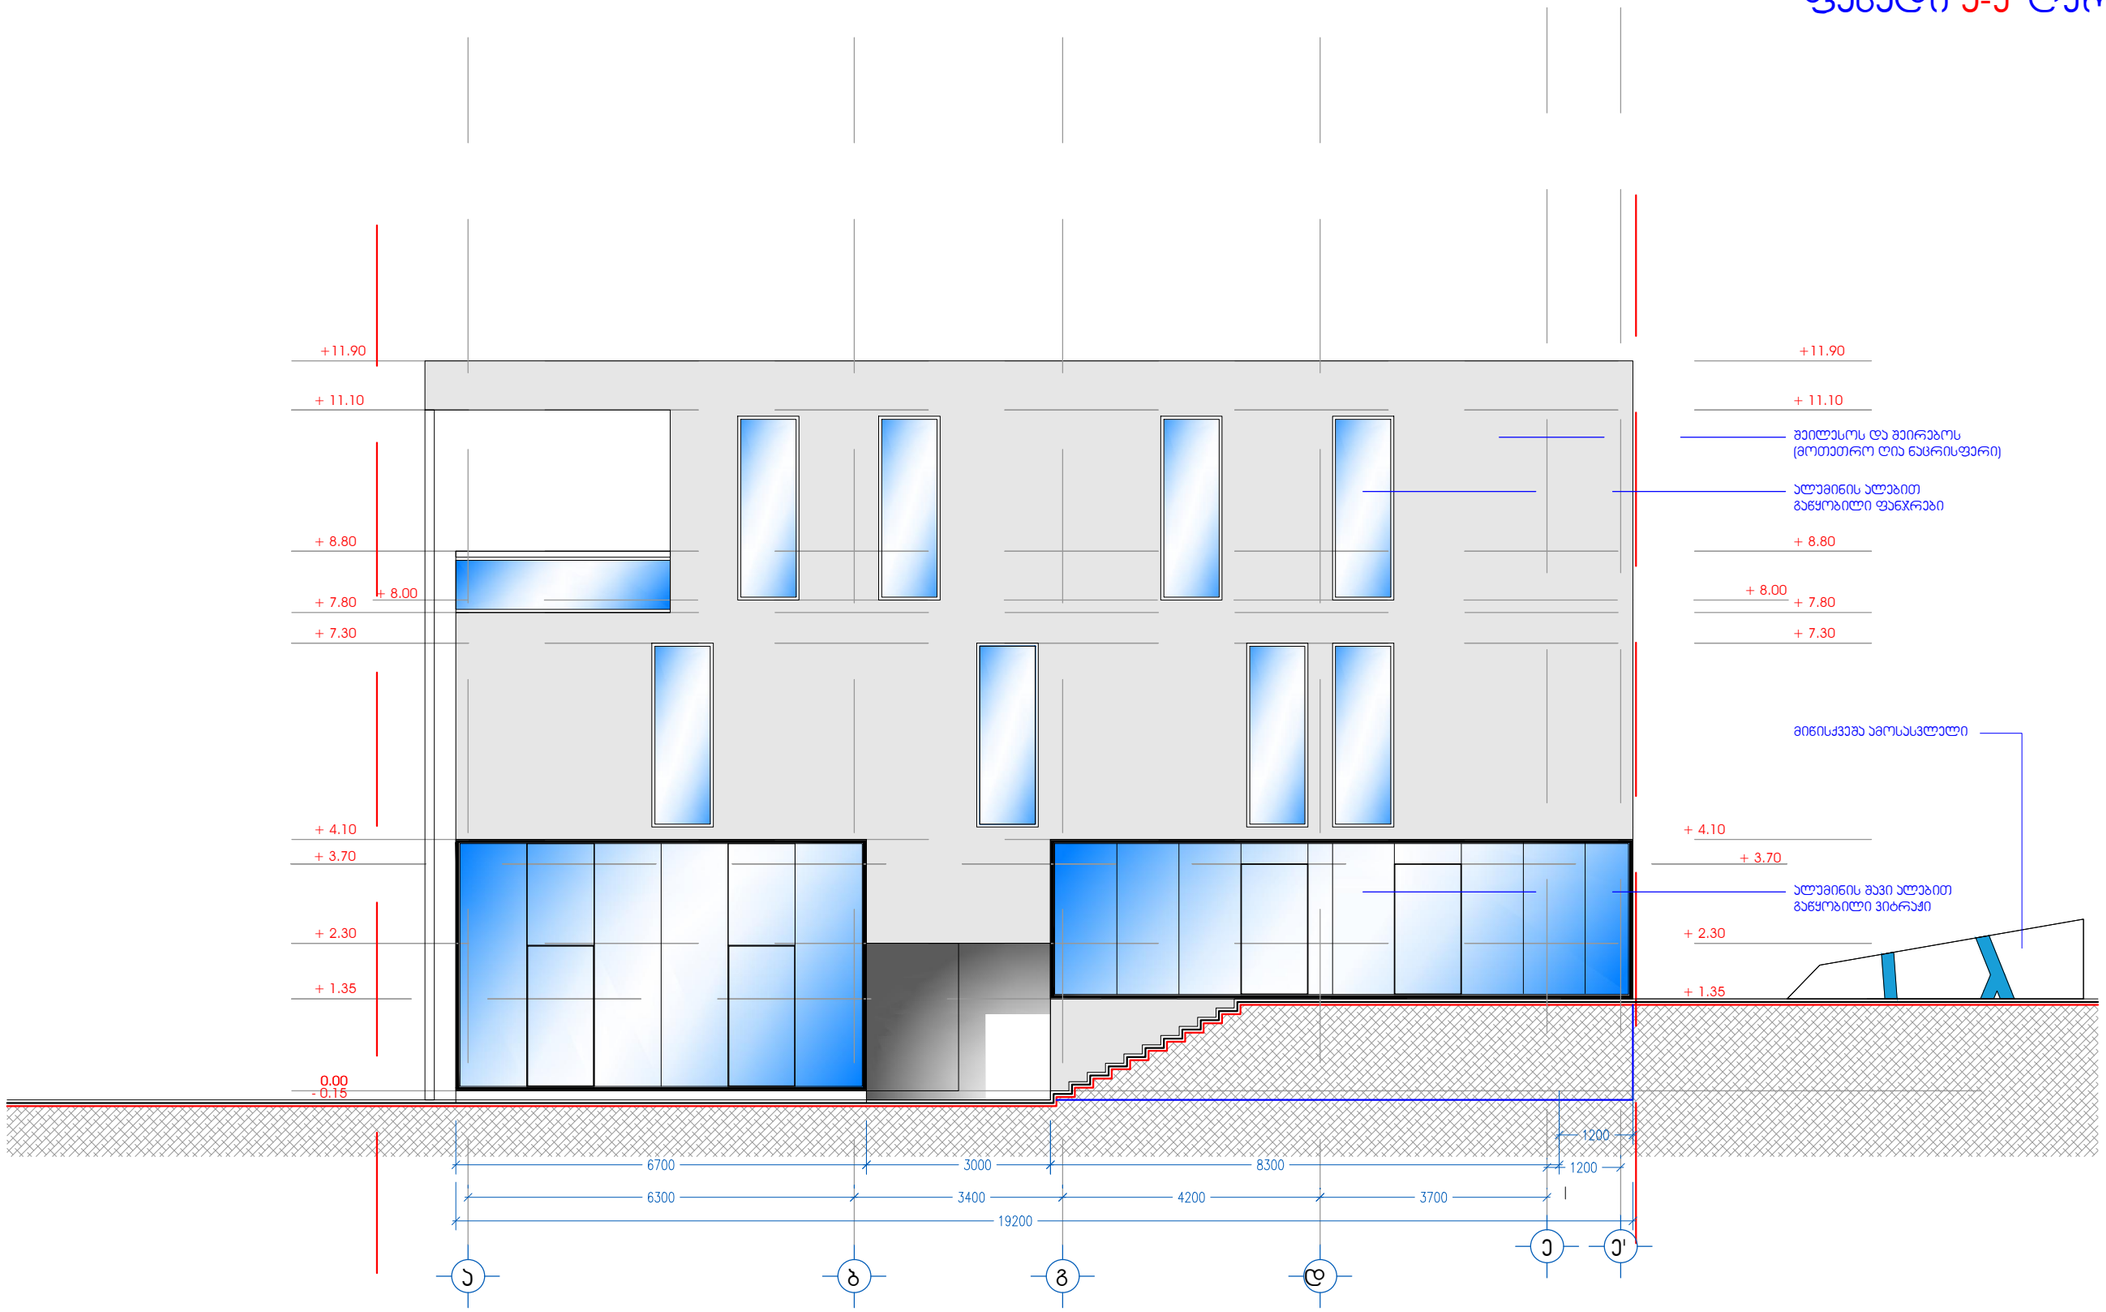

შ.პ.ს. სამგორი საპაჯრო ცენტრი		
დირექტორი		ნ. ნამორაძე
პრ.მთ.არქიტ.		მ. ჯაჯანაძე
პრ.შესრულა		მ. ჯაჯანაძე
მთავ. კონსტრ.		მ. საჯაია

მისამართი. ქ. თბილისი, გზატკეცილი ახალთი, მეტრო სამგორის ზედა ამოსასვლელის მიმდებარედ ნაკვ. № 10/041

არქიტექტურული ნაწილი

შ.პ.ს. სამგორი საპაჯრო ცენტრი	სტადია	ფურცლების	ფურცლის№	შენიშვნა
	პრ.			

ფასადი 7-1 ღერძებში მ 1:100

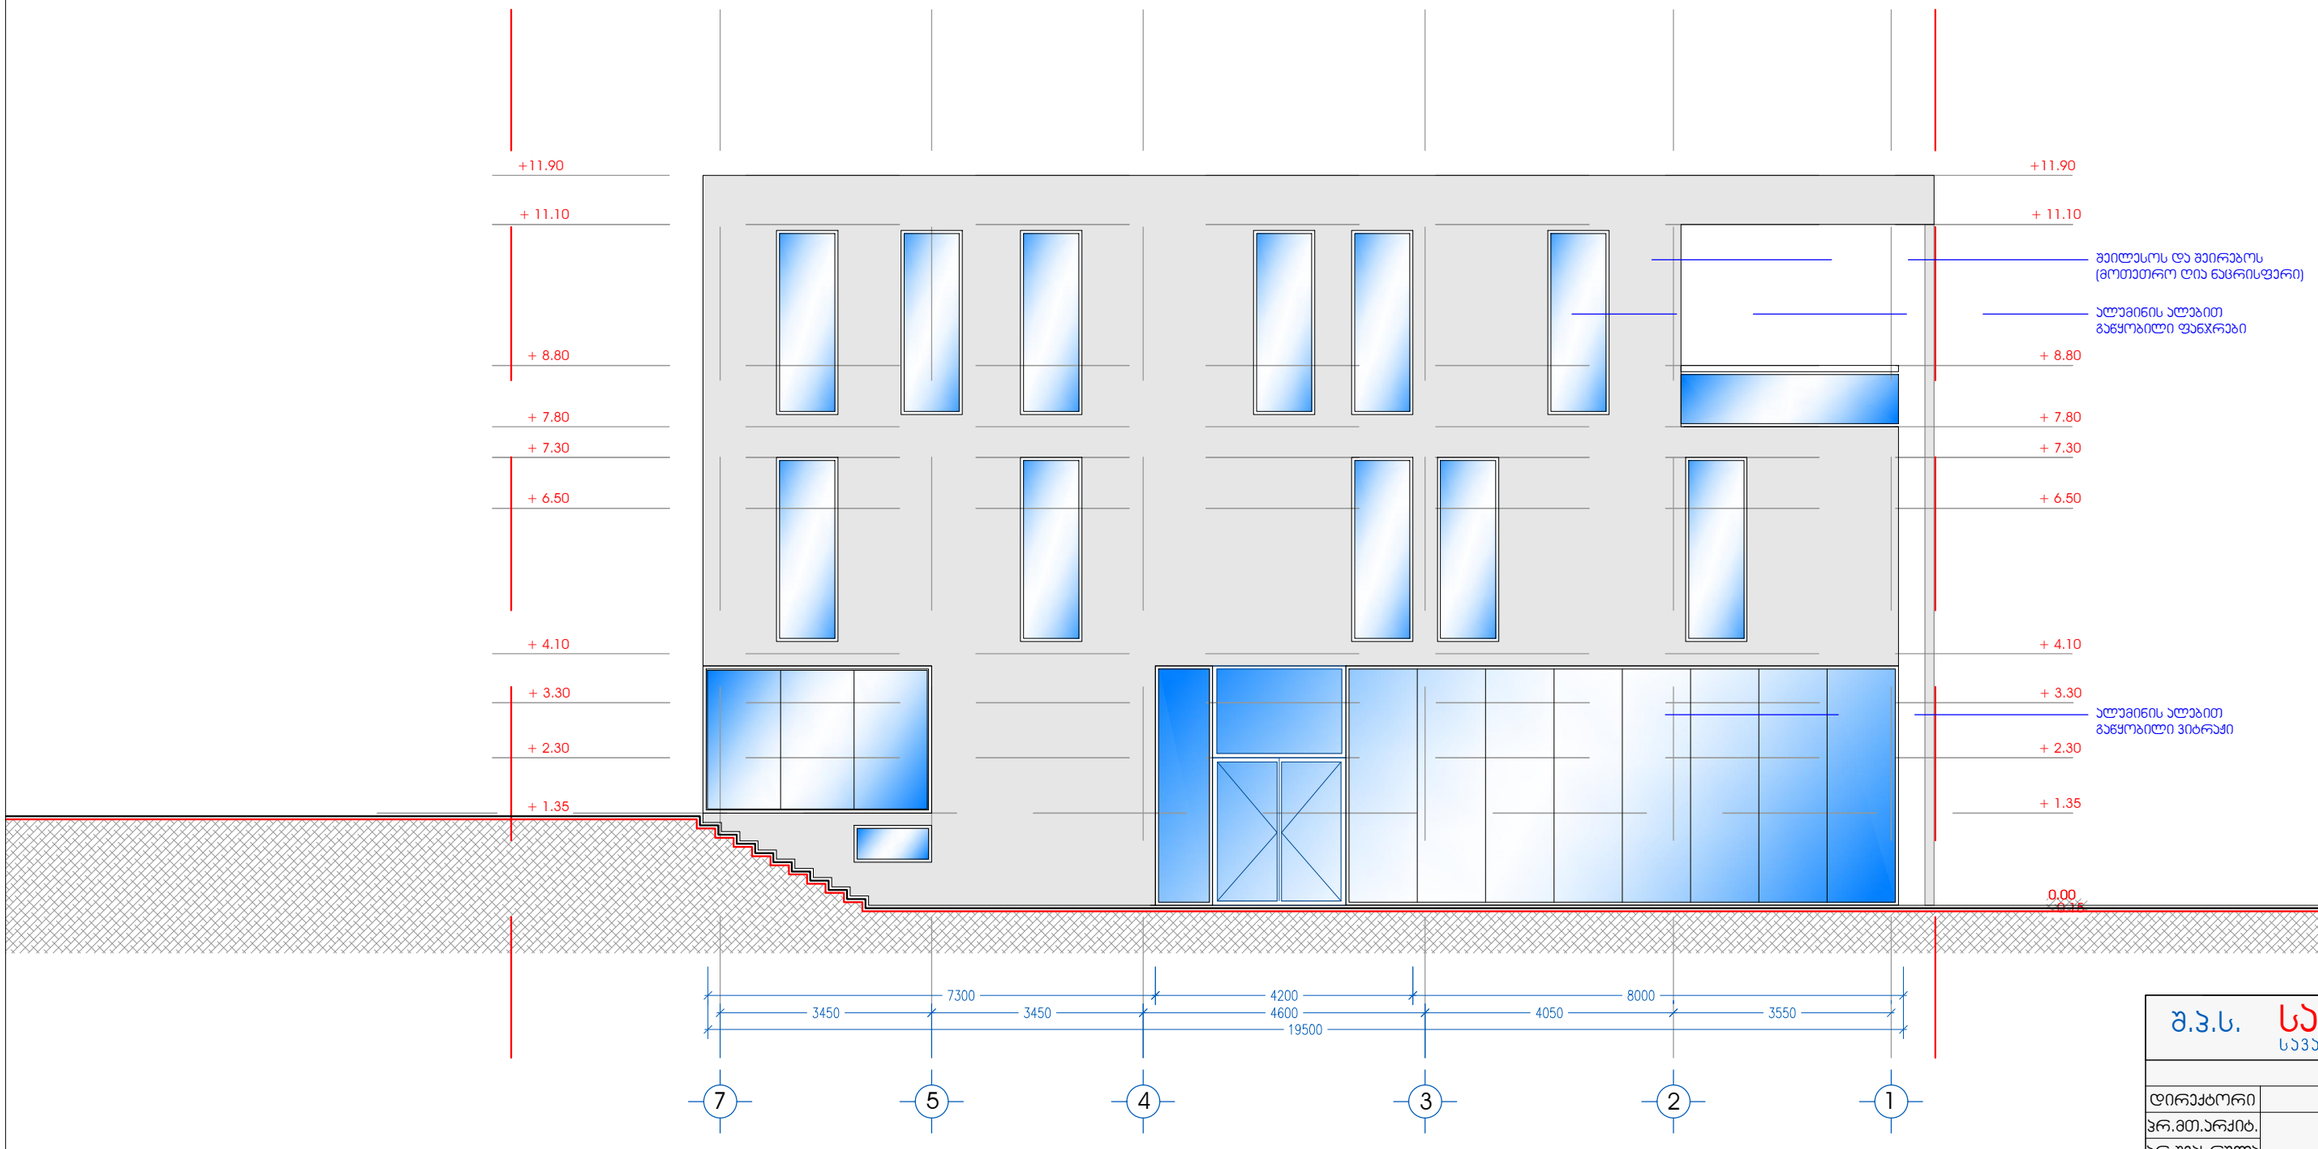

შ.პ.ს. სამგორი საპაჭრო ცენტრი		
დირექტორი		ნ. ნამორაძე
ჯრ.მთ.არქიტ.		მ. პაპანაძე
ჯრ.მესრულე		მ. პაპანაძე
მთავ. კონსტრ.		მ. საჯაია

მისამართი. ქ. თბილისი, გზატკეცილი პახეთი, მეტრო სამგორის ზედა ამოსასვლელის მიმდებარედ ნაკვ. № 10/041

არქიტექტურული ნაწილი

	ჯრ.			


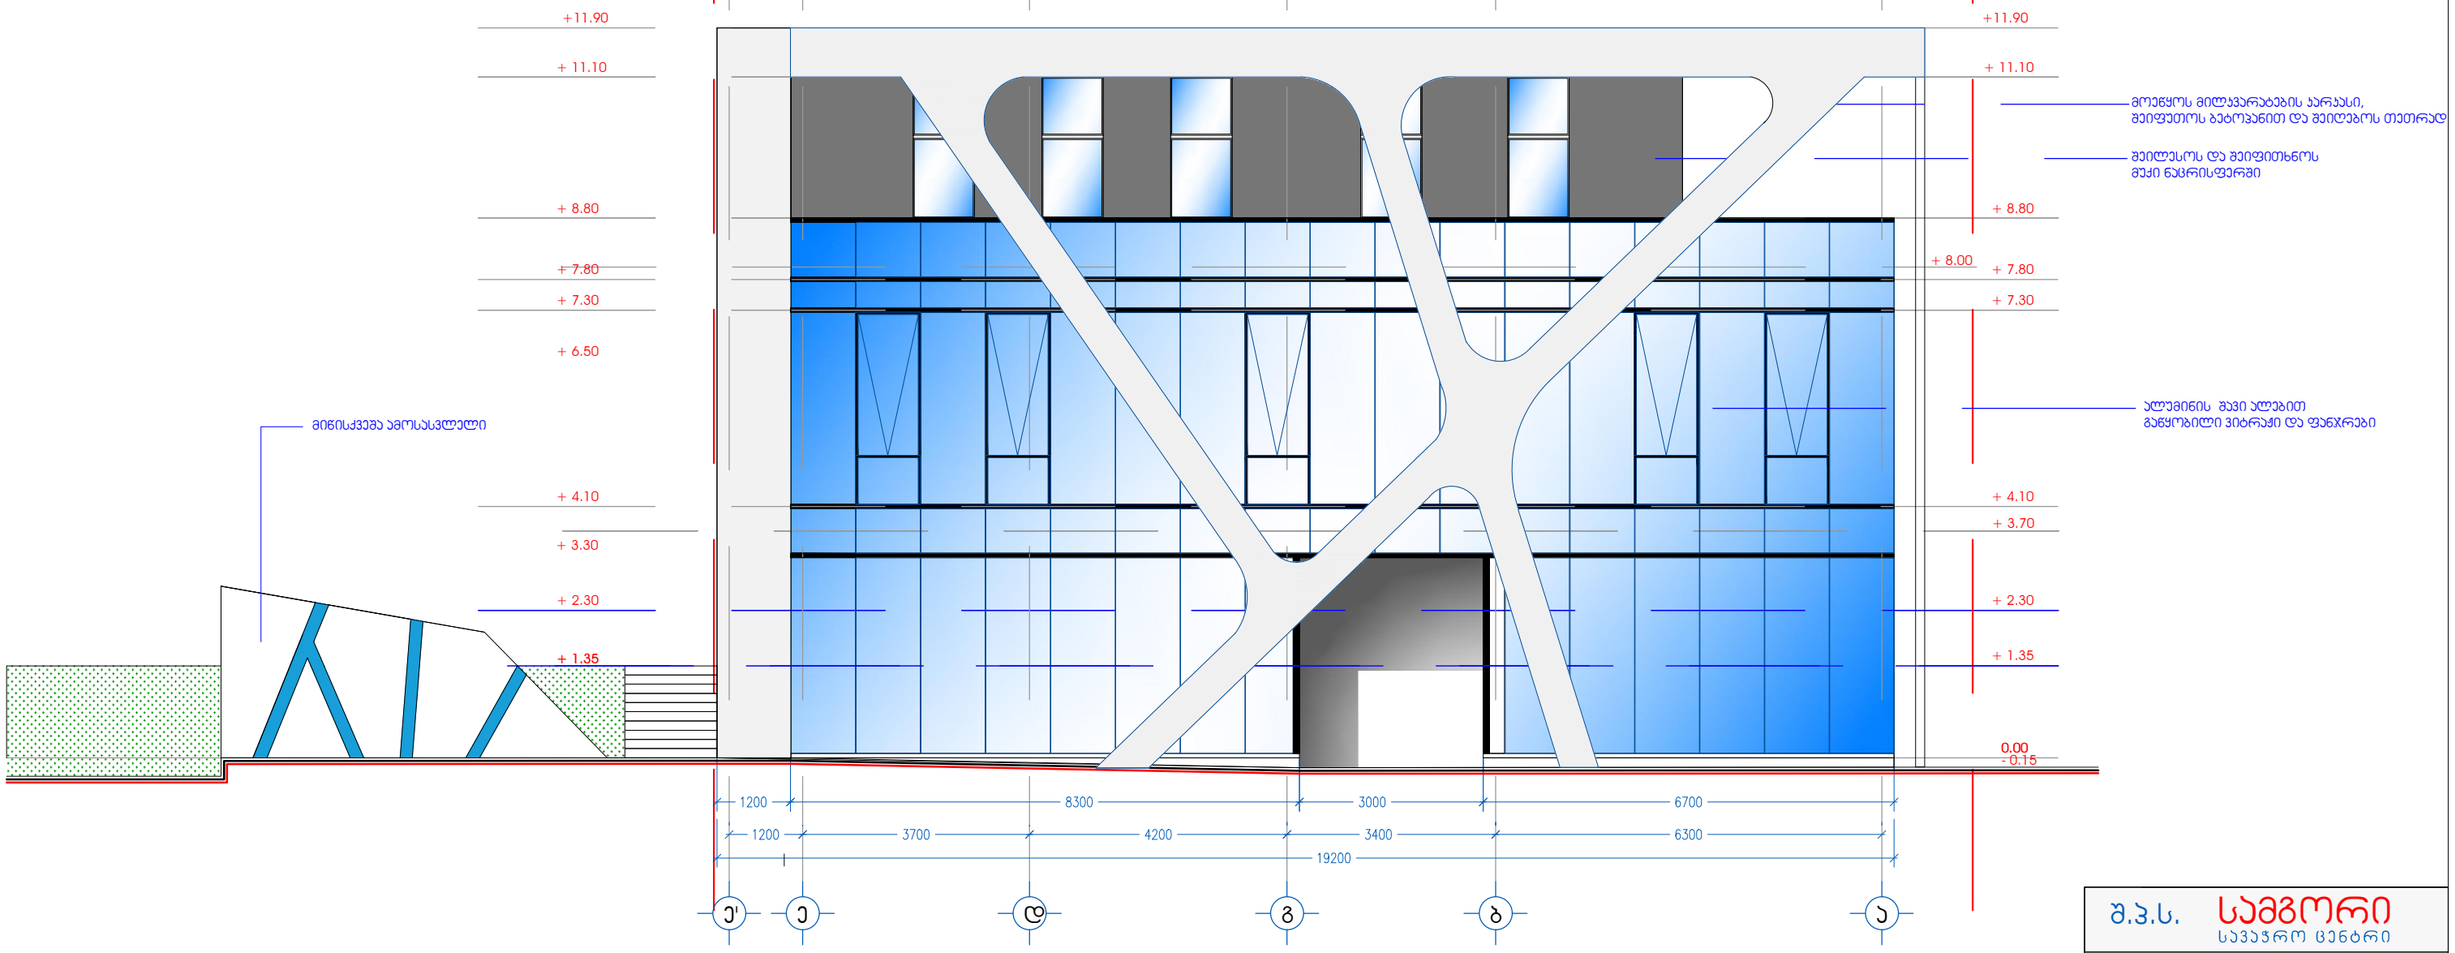

შ.პ.ს. სამგორი სავაჭრო ცენტრი		
დირექტორი		ნ. ნამორაძე
პრ.მთ.არქიტ.		მ. ჯაჯანაძე
პრ.შესრულა		მ. ჯაჯანაძე
მთავ. კონსტრ.		მ. საჯაია

მისამართი. ქ. თბილისი, გზატკეცილი ახალეთი, მეტრო სამგორის ზედა ამოსასვლელის მიმდებარედ ნაკვ. № 10/041

არქიტექტურული ნაწილი

	პრ.			